

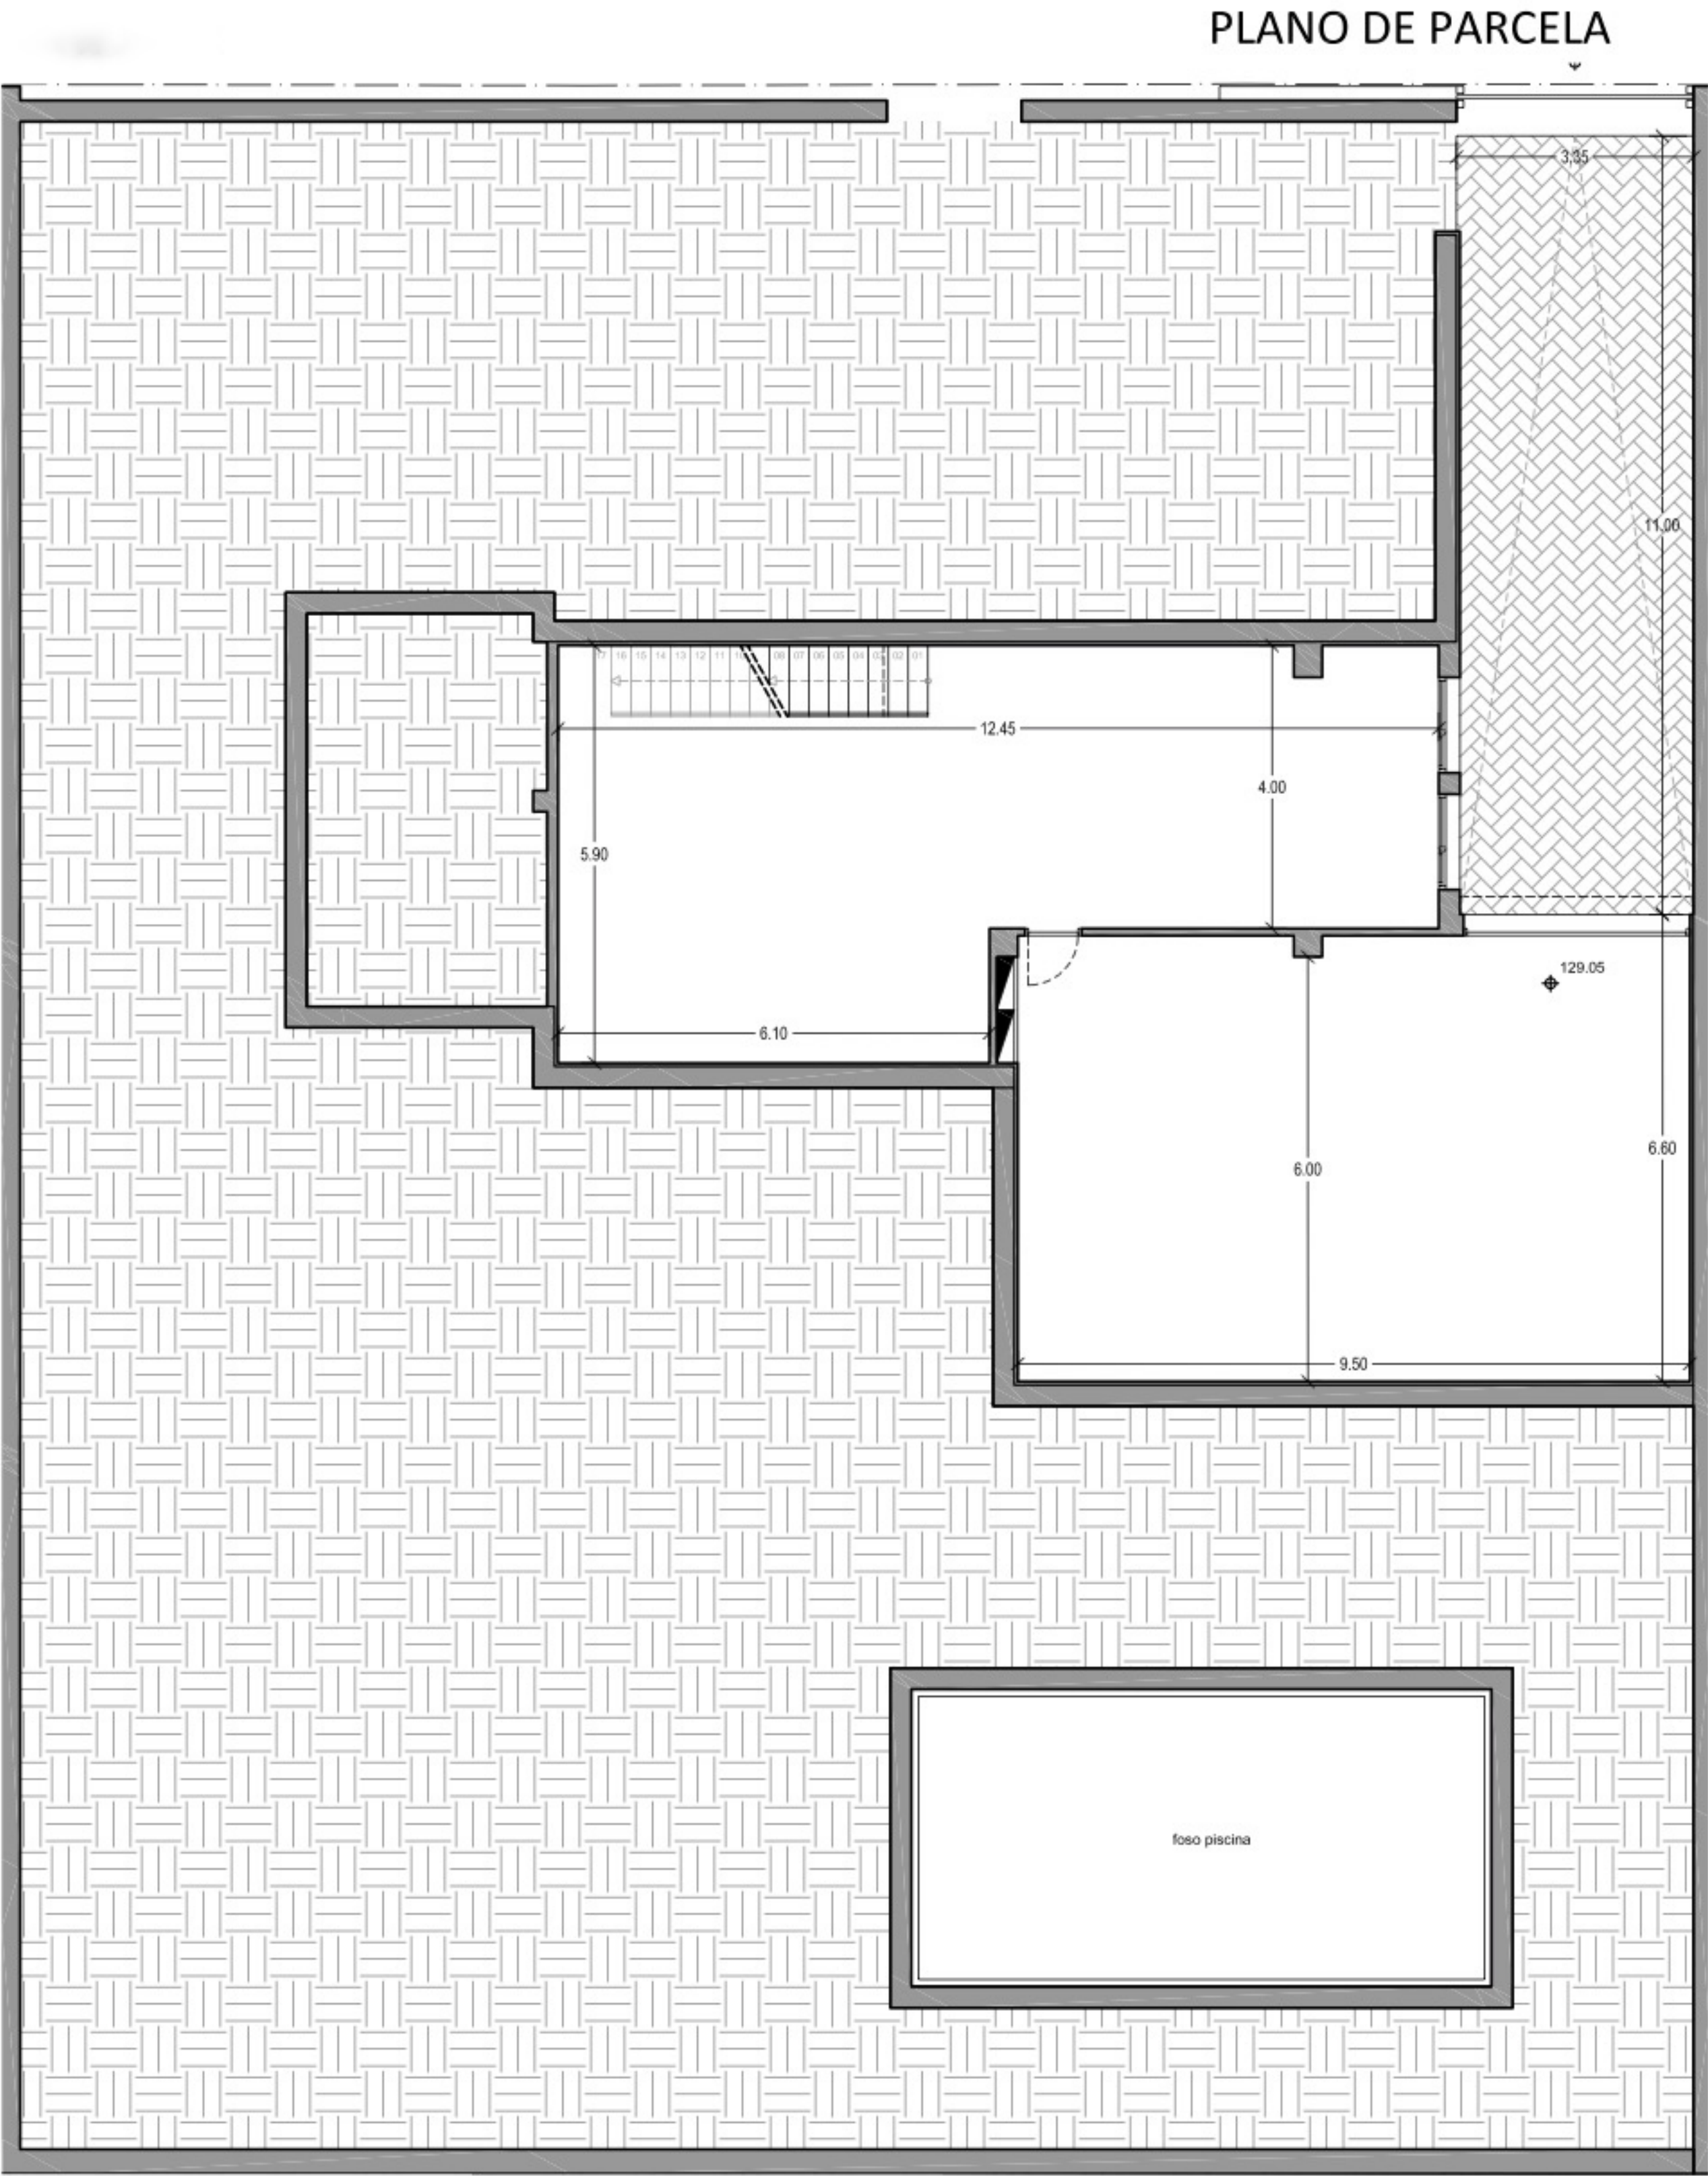


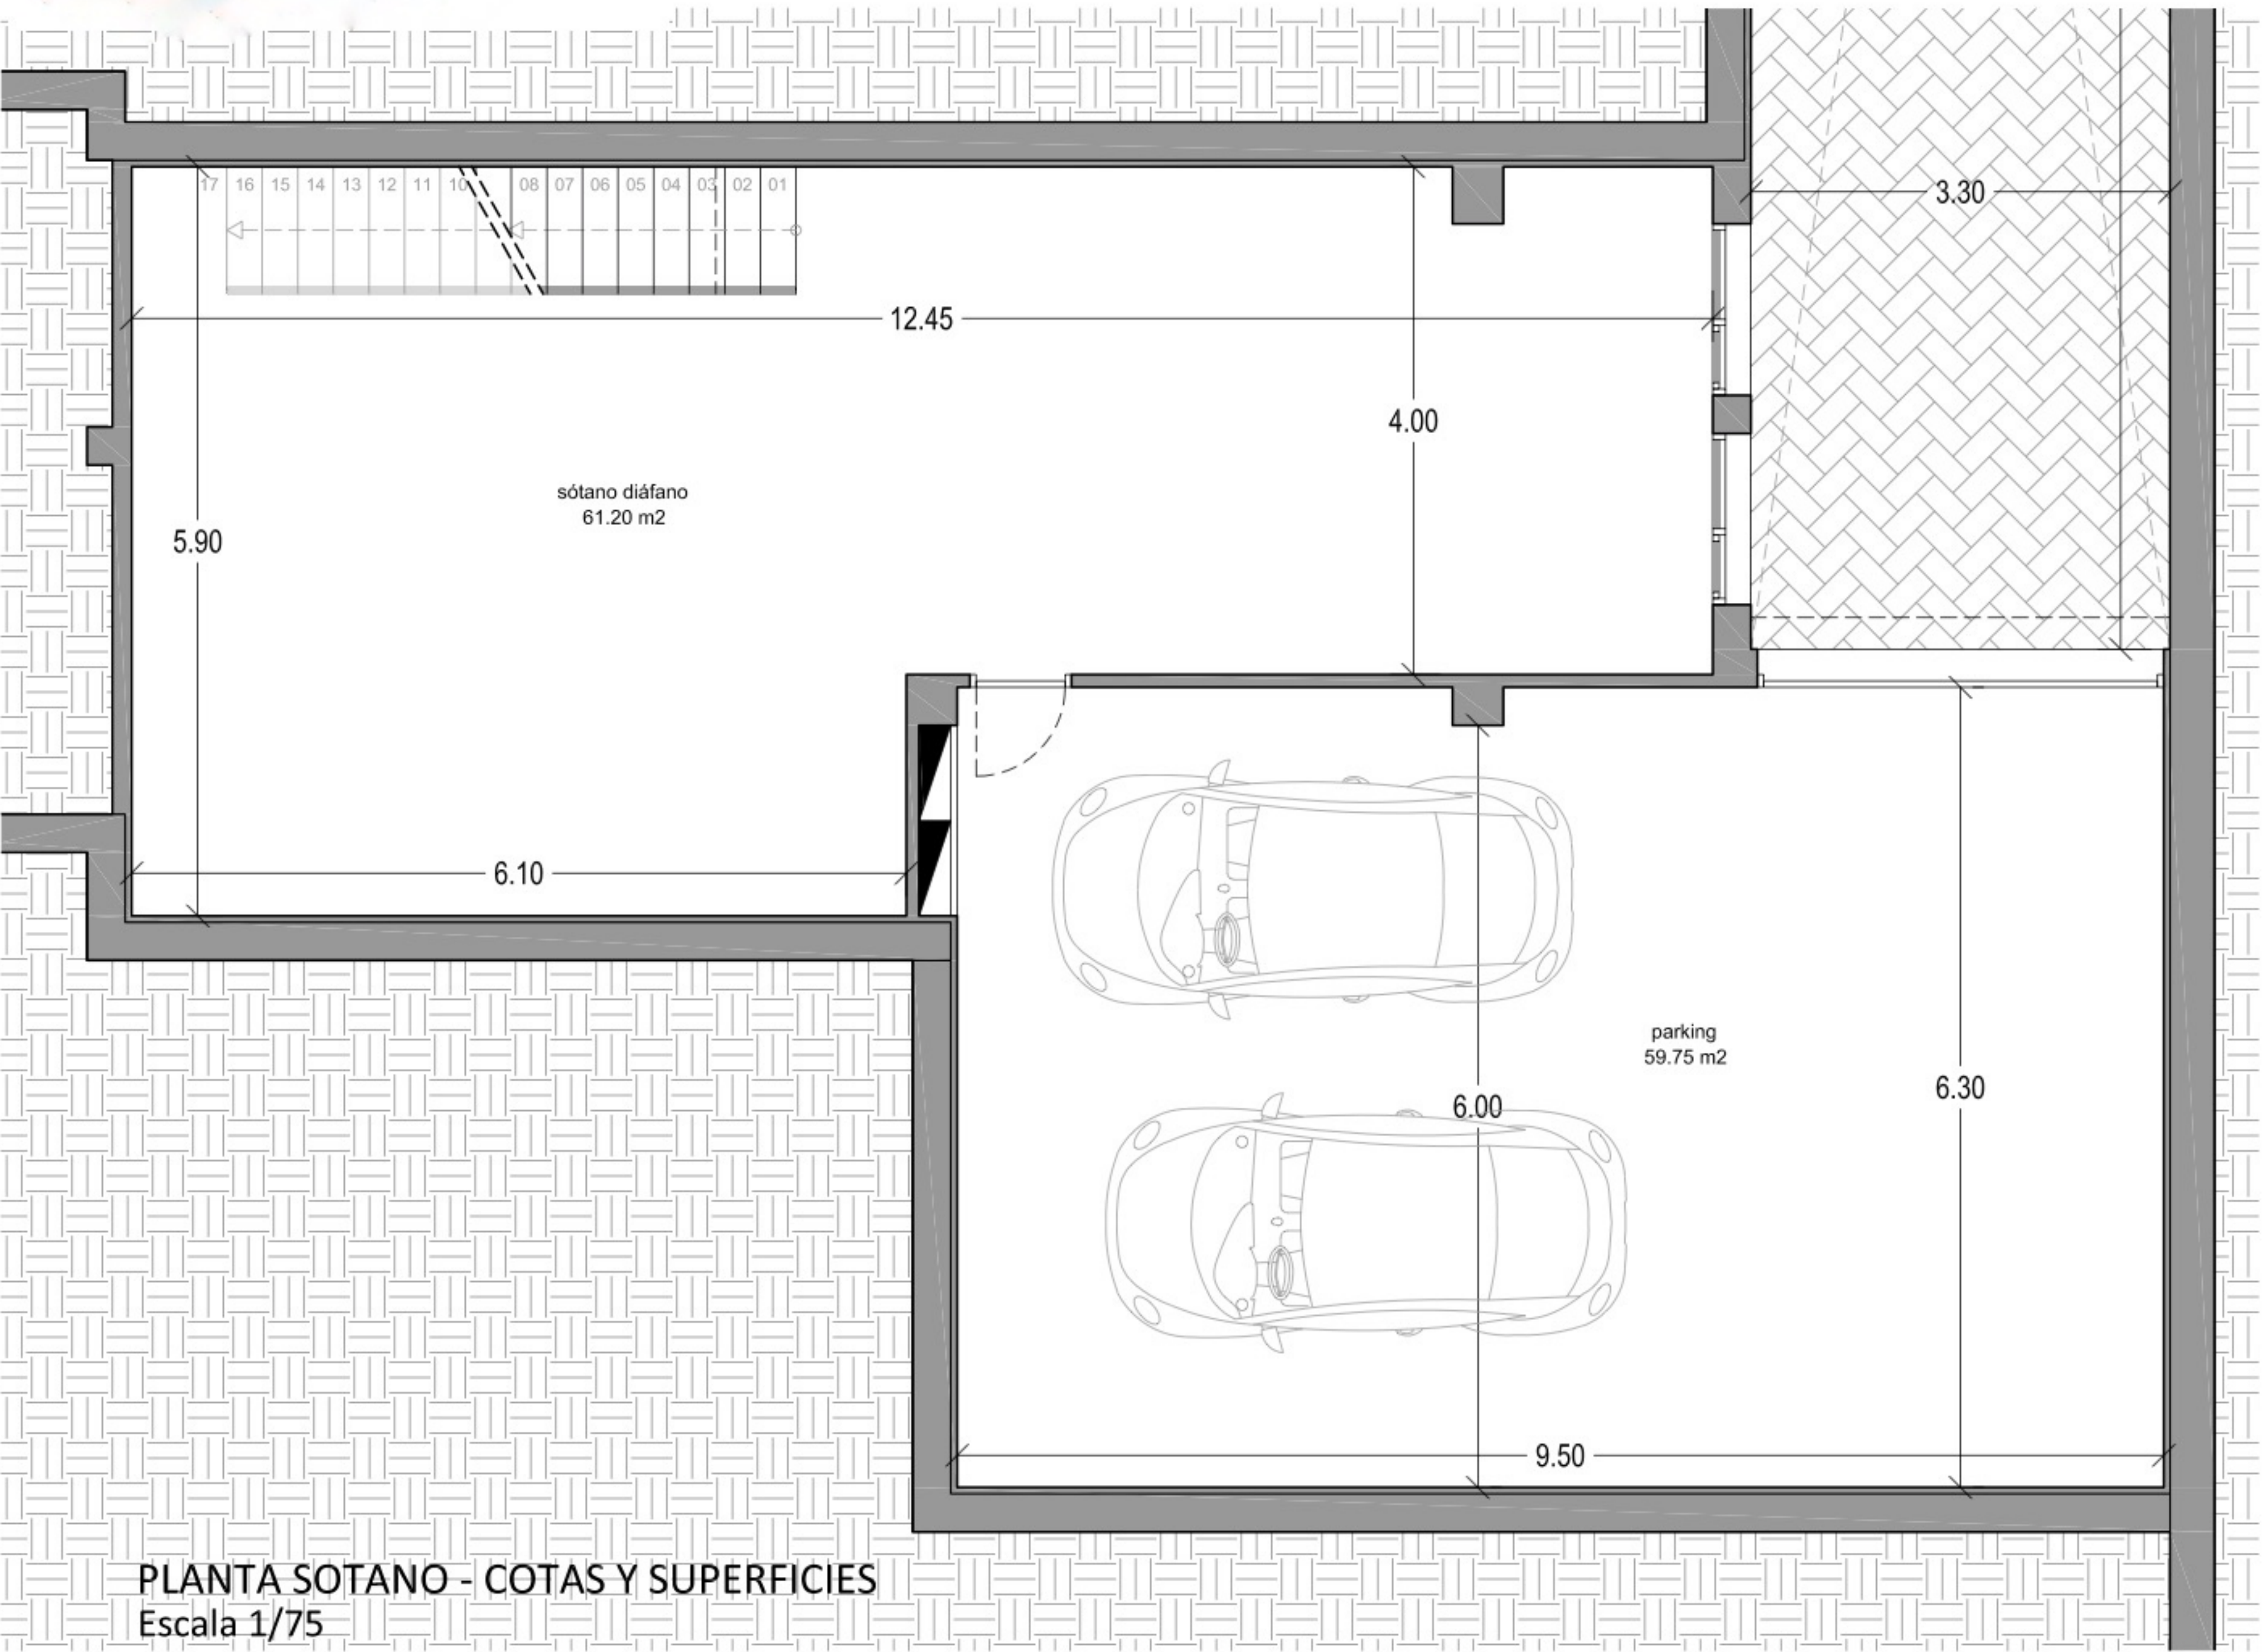

SUPERFICIES PARCELA 11

SUPERFICIE DE PARCELA	708.70 m2
SUPERFICIE COMP. CONSTRUIDA VIVIENDA	157.90 m2
SUPERFICIE CONSTRUIDA PLANTA BAJA	82.85 m2
SUPERFICIE CONSTRUIDA PLANTA PRIMERA	58.35 m2
SUPERFICIE TERRAZAS CUBIERTAS P. BAJA (100%)	15.40 m2
SUPERFICIE TERRAZA CUBIERTA P.1 (100%)	18.00 m2
SUPERFICIE TERRAZA DESCUBIERTA P.1	0.00 m2
SUPERFICIE SOTANO	141.32 m2
PISCINA - LÁMINA DE AGUA	32.00 m2
SUPERFICIE CONSTRUIDA TOTAL PROYECTO	347.92 m2

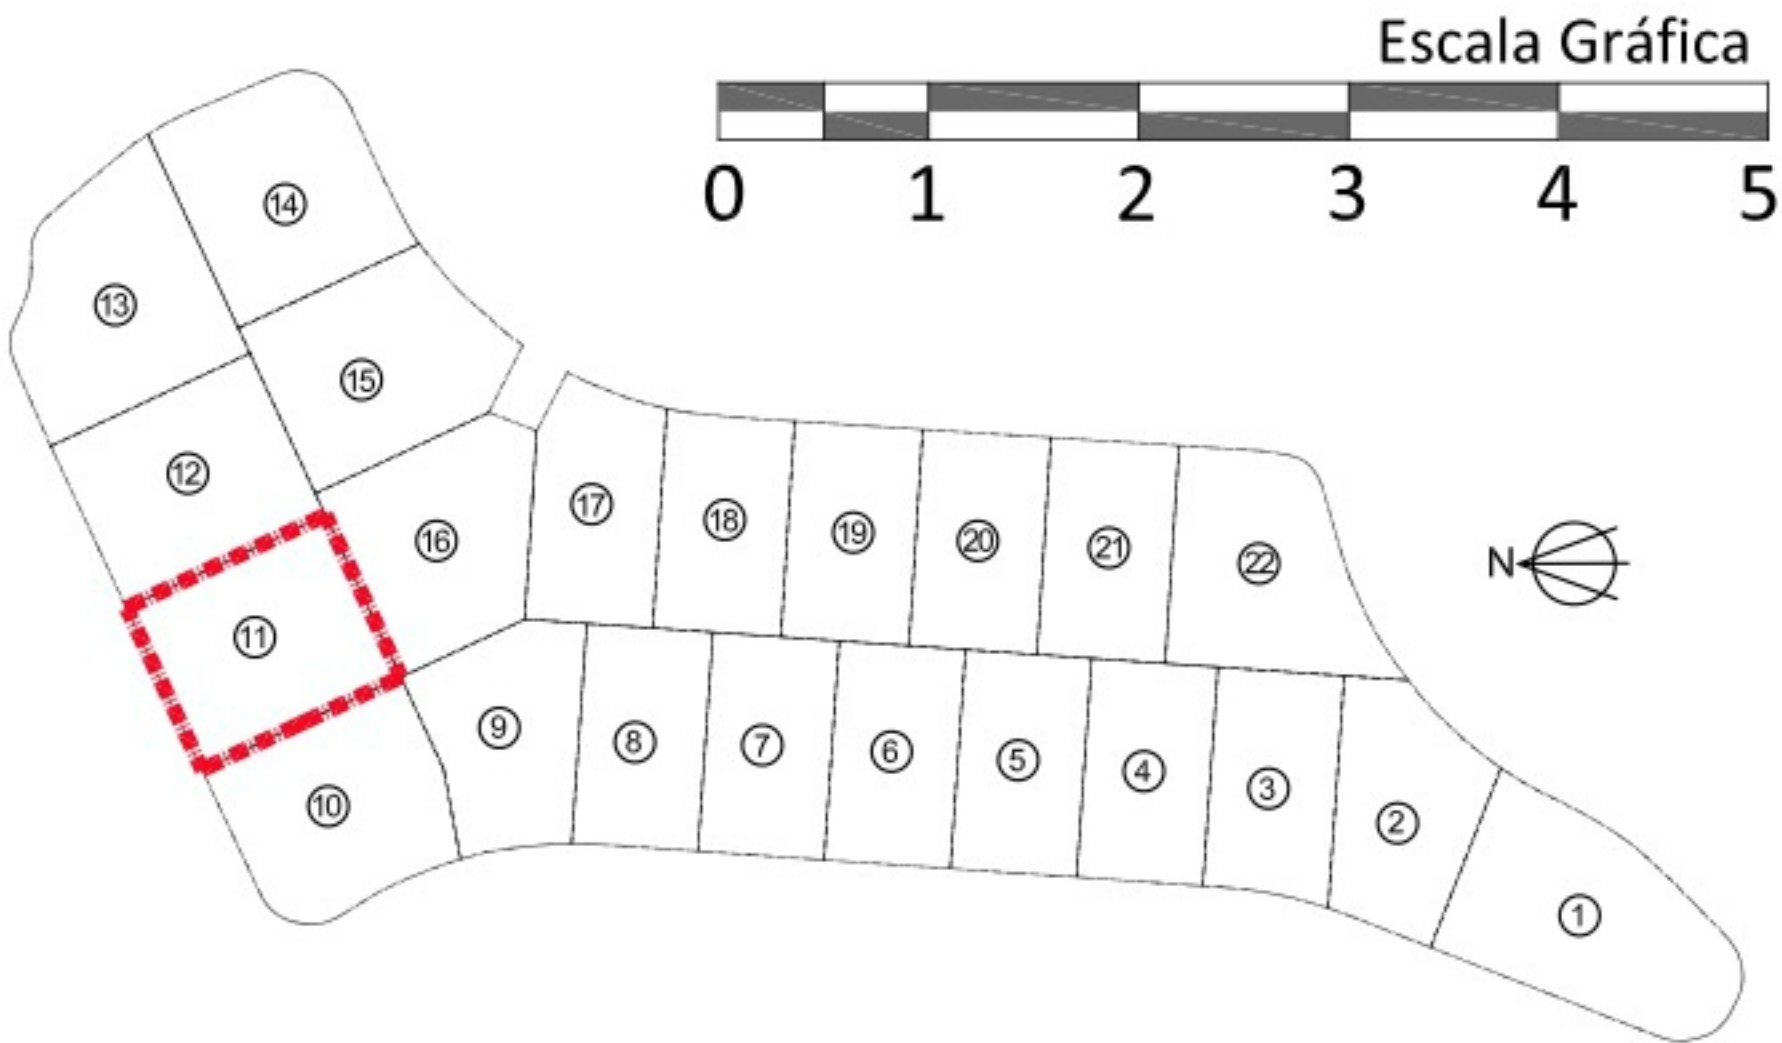


PLANTA SOTANO - COTAS Y SUPERFICIES Escala 1/150




PLANO DE PARCELA

PLANTA BAJA - COTAS
Escala 1/100



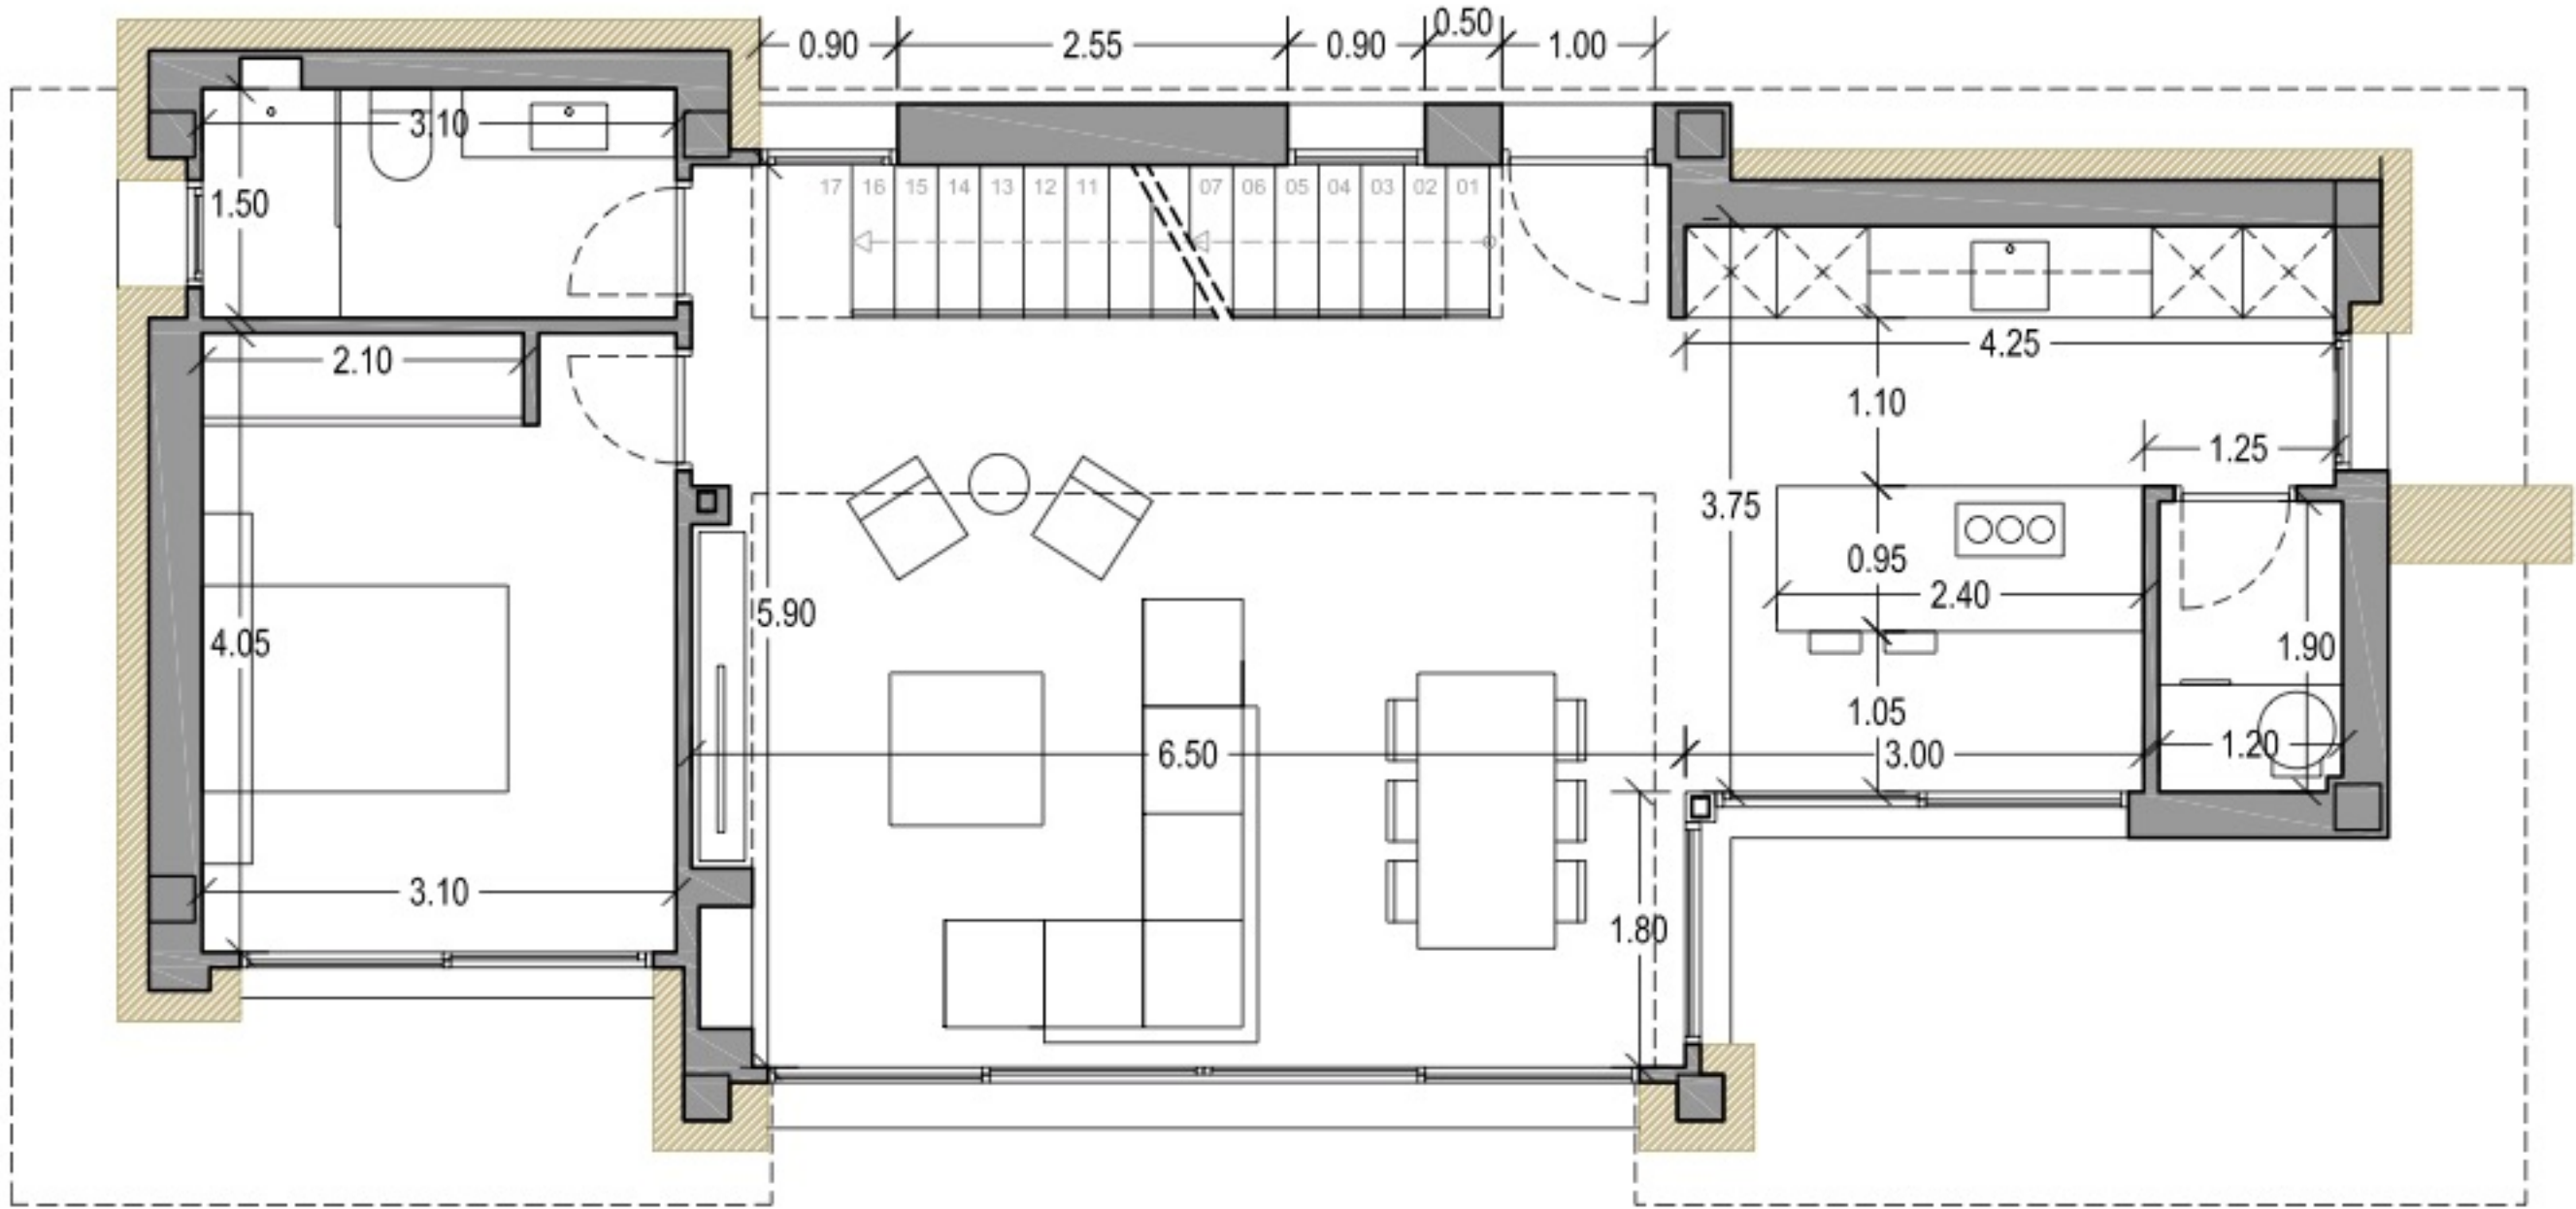


PLANTA ALTA - COTAS
Escala 1/100

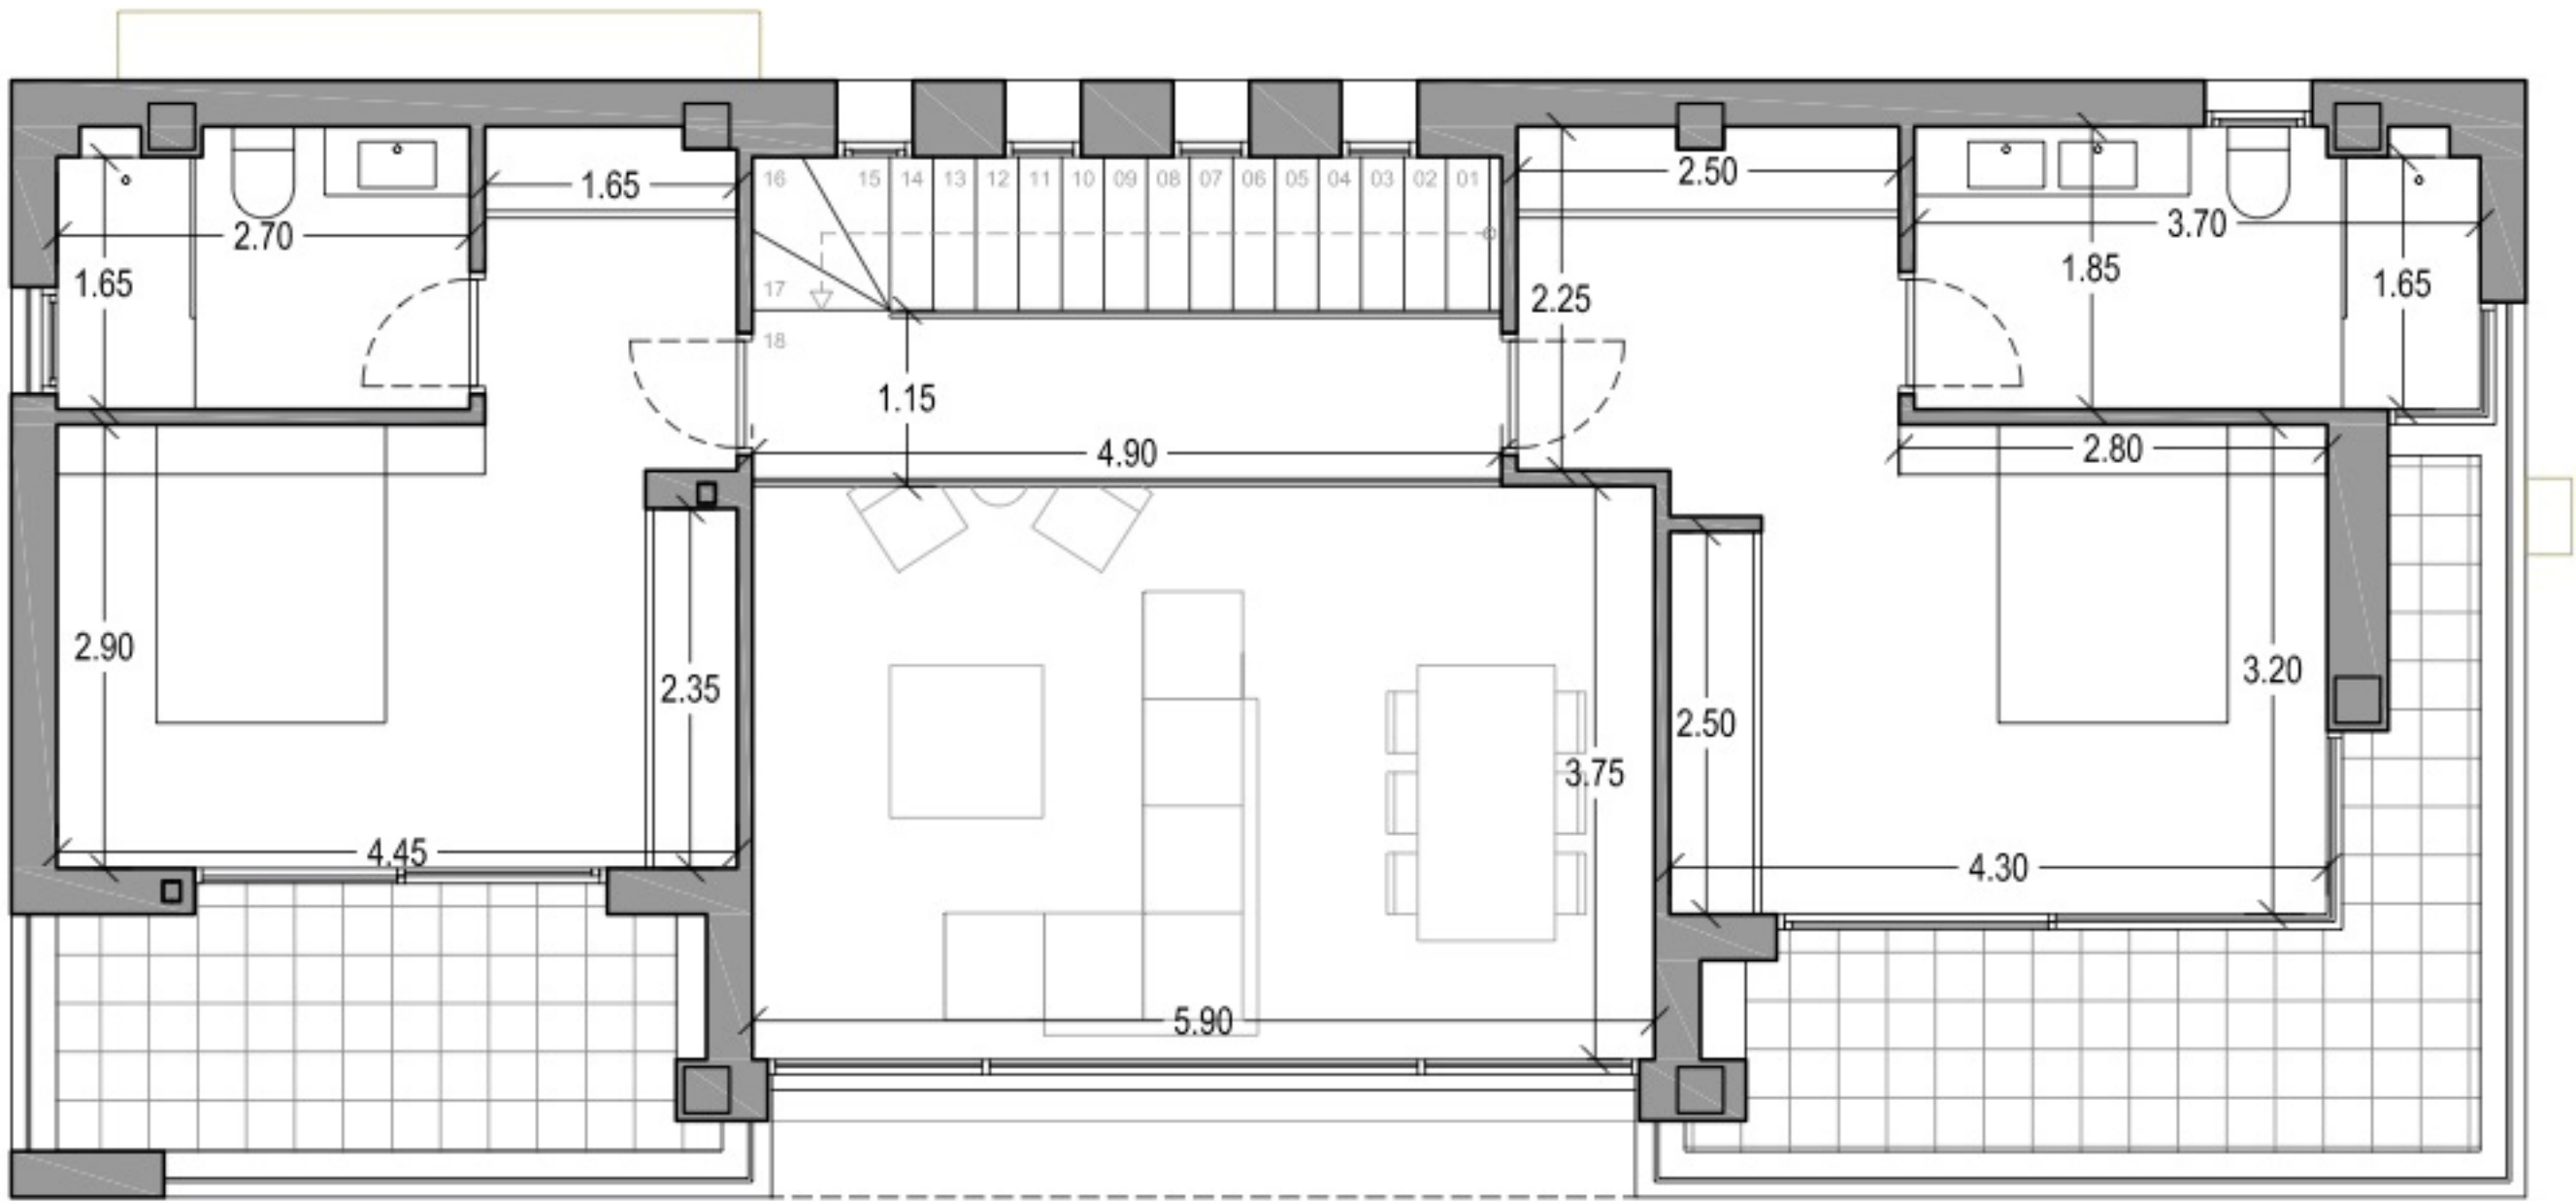

SUPERFICIES PARCELA 11

SUPERFICIE DE PARCELA	708.70 m2
SUPERFICIE COMP. CONSTRUIDA VIVIENDA	157.90 m2
SUPERFICIE CONSTRUIDA PLANTA BAJA	82.85 m2
SUPERFICIE CONSTRUIDA PLANTA PRIMERA	58.35 m2
SUPERFICIE TERRAZAS CUBIERTAS P. BAJA (100%)	15.40 m2
SUPERFICIE TERRAZA CUBIERTA P.1 (100%)	18.00 m2
SUPERFICIE TERRAZA DESCUBIERTA P.1	0.00 m2
SUPERFICIE SOTANO	141.32 m2
PISCINA - LÁMINA DE AGUA	32.00 m2
SUPERFICIE CONSTRUIDA TOTAL PROYECTO	347.92 m2

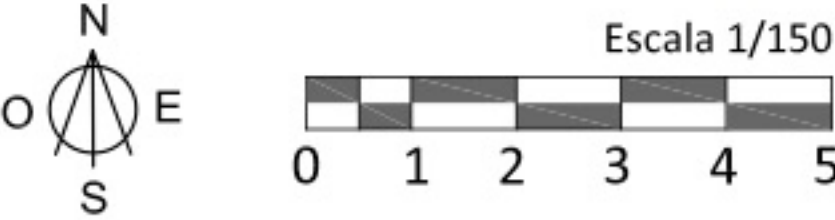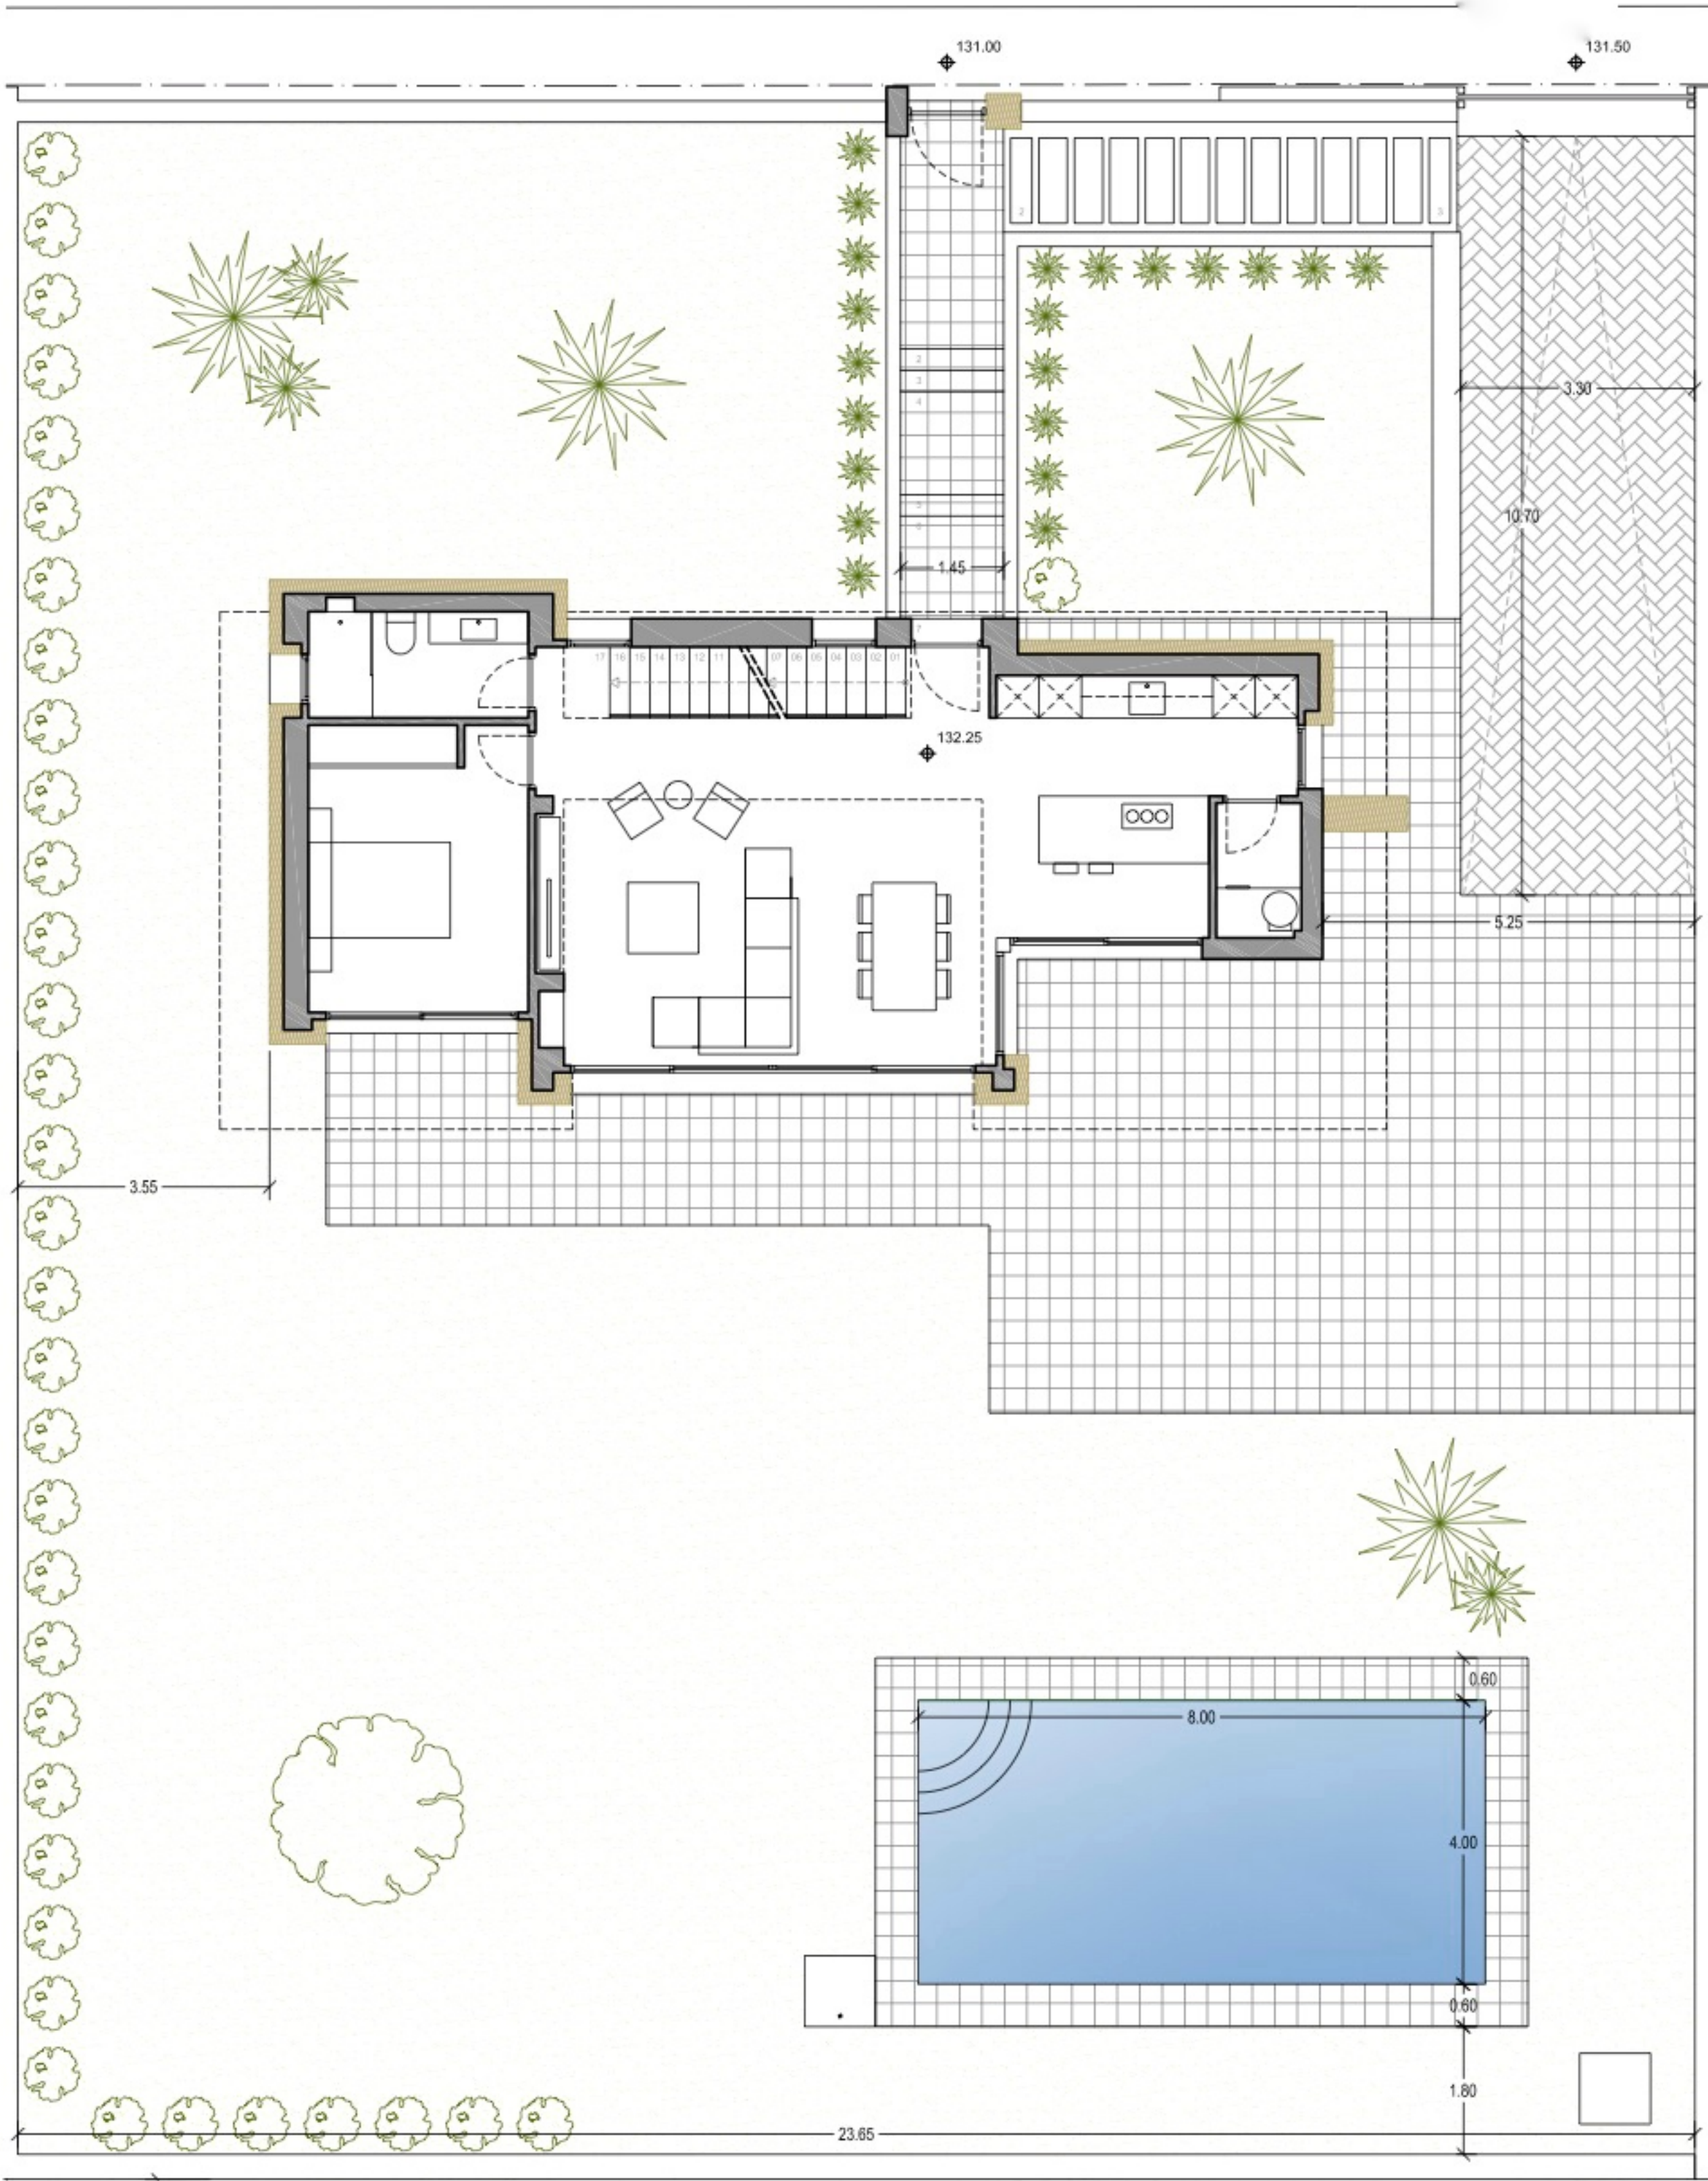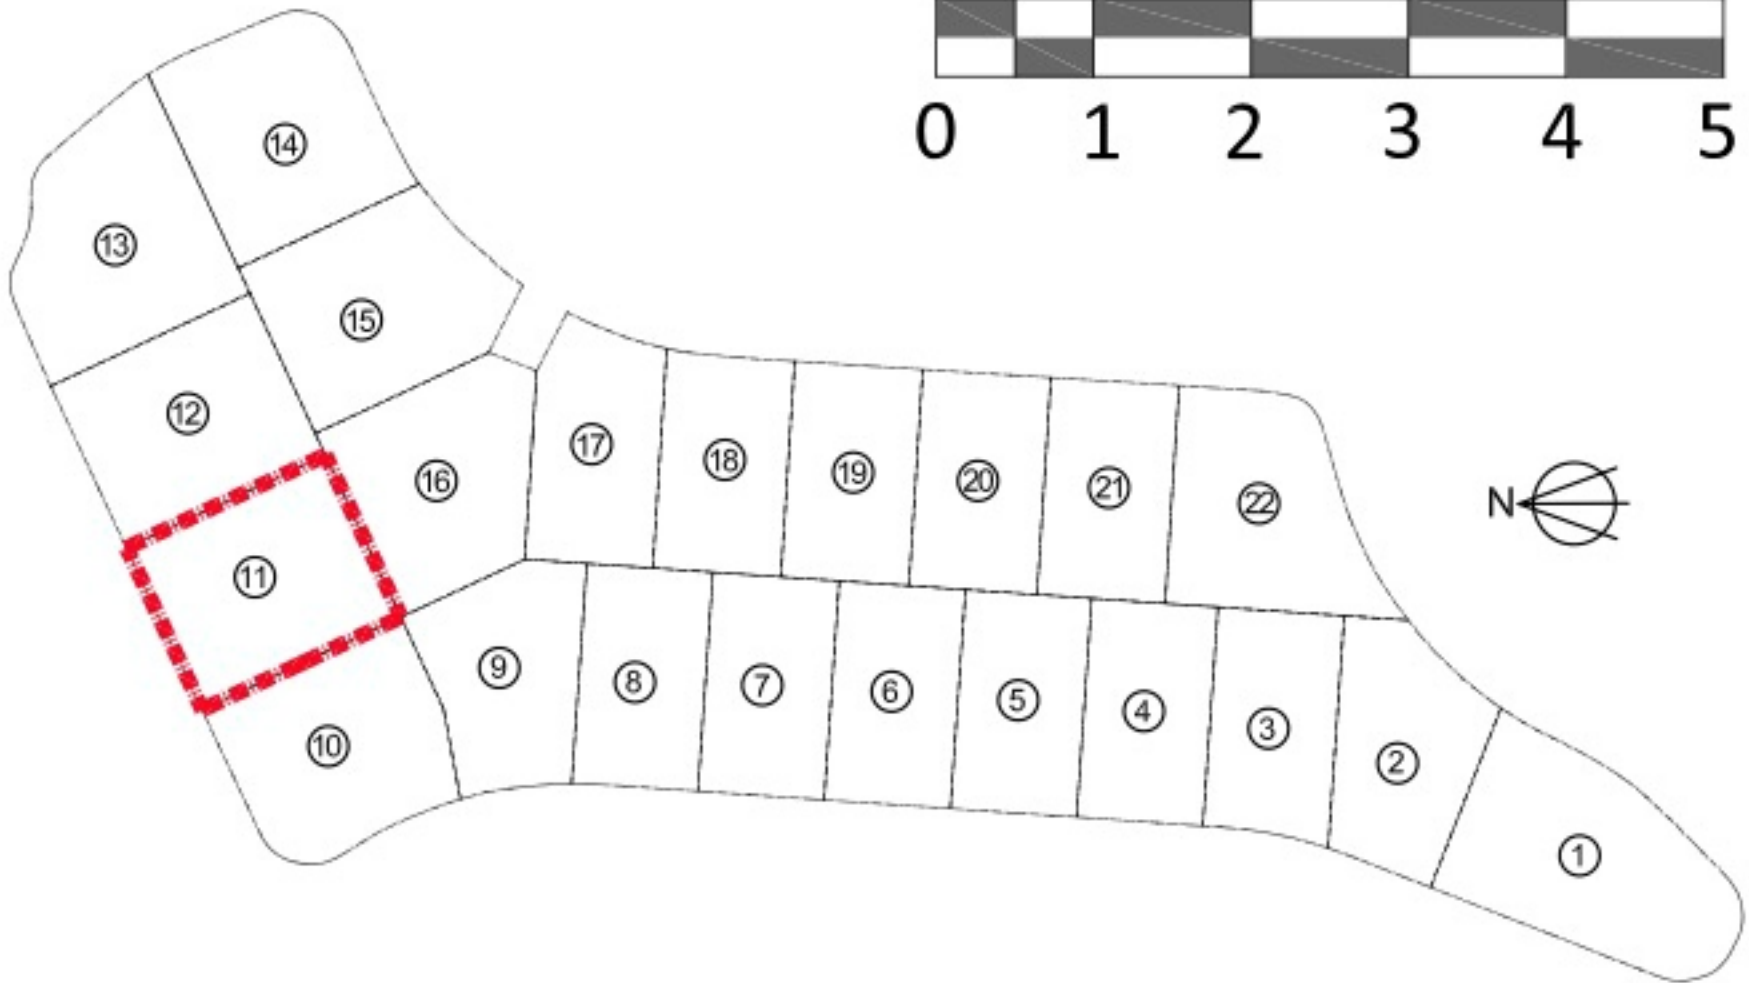


NOTA: El presente documento es de carácter informativo. Los planos y las superficies expresadas podrán experimentar variaciones por exigencias técnicas del proyecto. Todo el mobiliario, armarios y electrodomésticos, así como jardinería y arbolado, son meramente decorativos.


PARCELA 11

VIVIENDA UNIFAMILIAR - SIERRA CORTINA - FINESTRAT

PLANO DE PARCELA

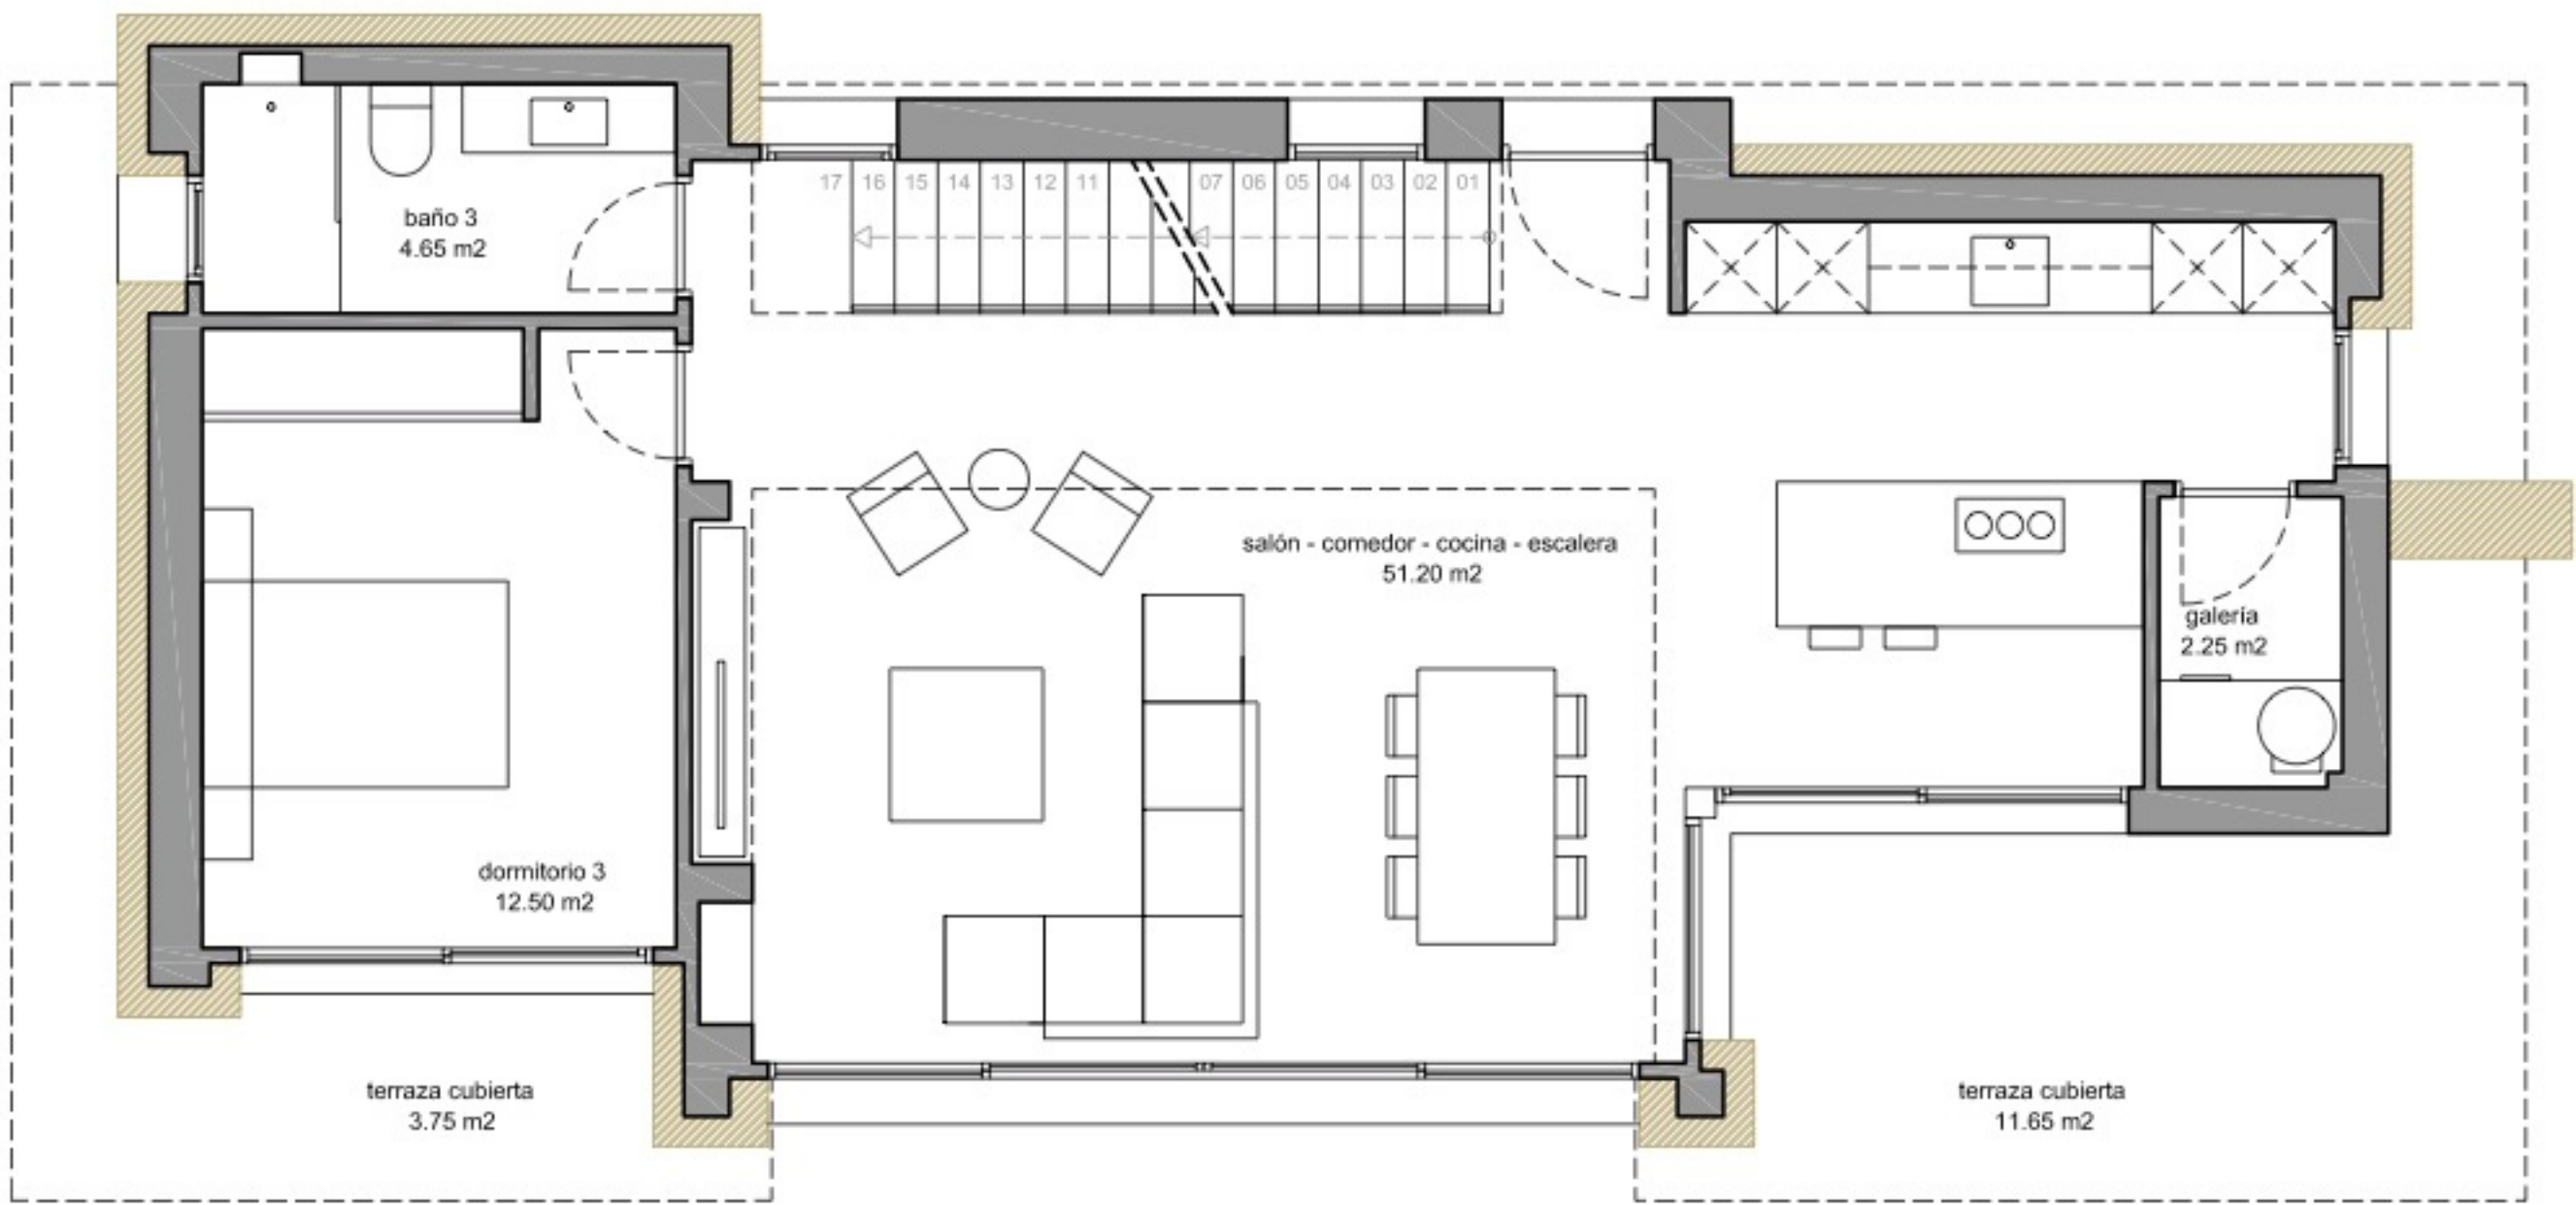

PLANTA BAJA - SUPERFICIES
Escala 1/100

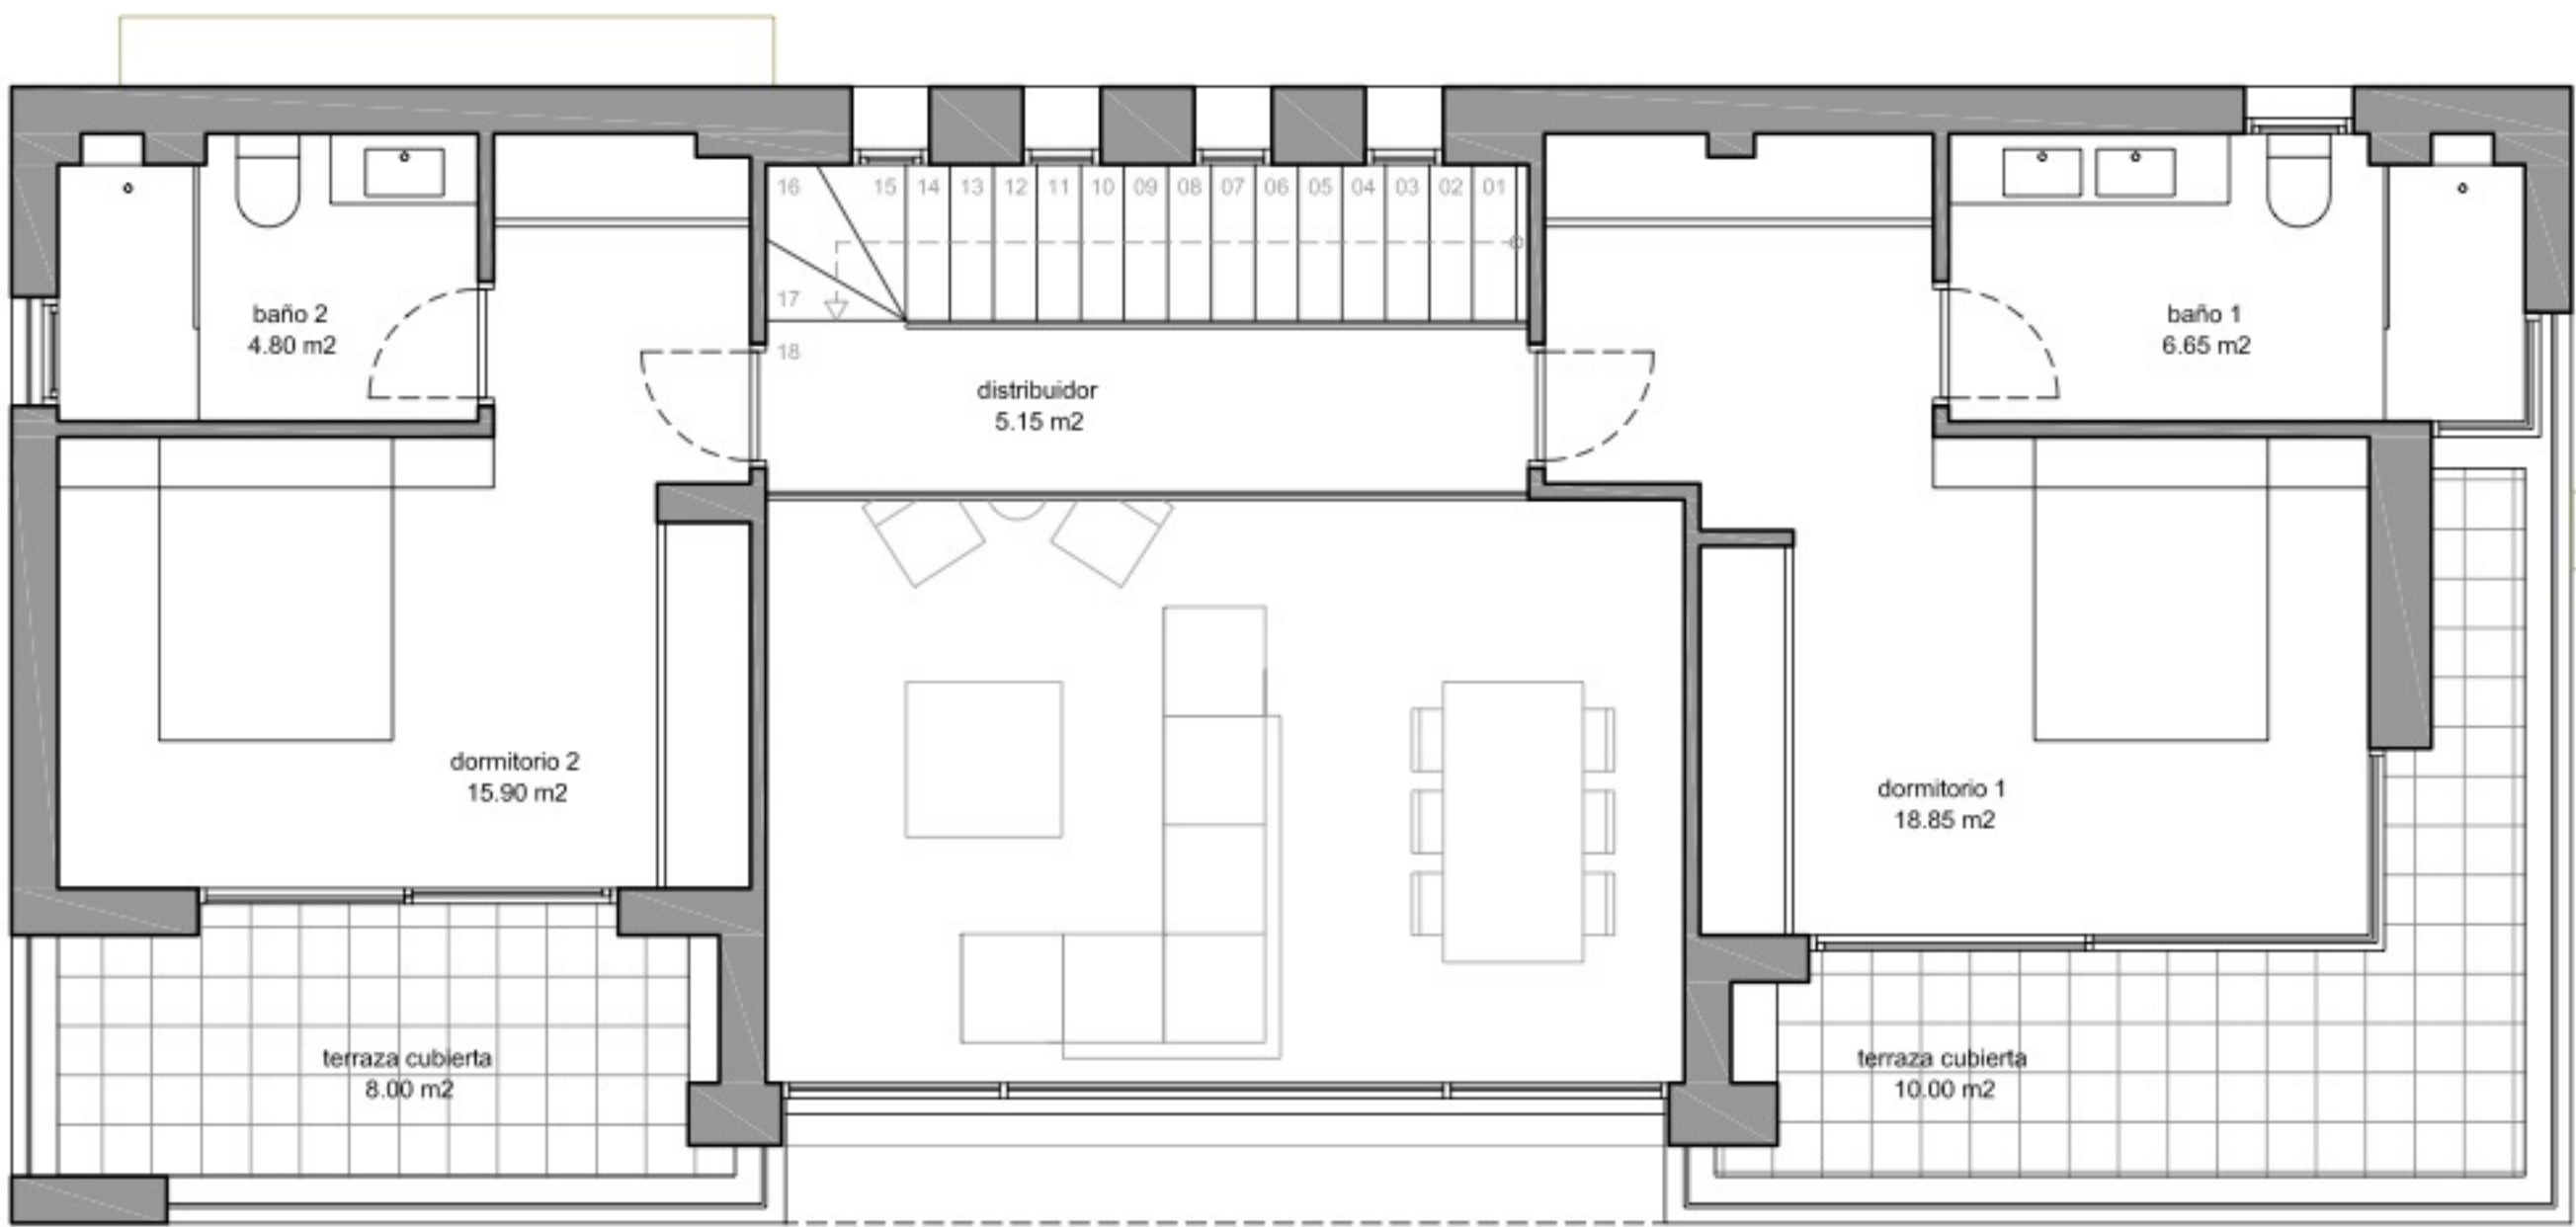

PLANTA ALTA - SUPERFICIES
Escala 1/100

SUPERFICIES PARCELA 11

SUPERFICIE DE PARCELA	708.70 m2
SUPERFICIE COMP. CONSTRUIDA VIVIENDA	157.90 m2
SUPERFICIE CONSTRUIDA PLANTA BAJA	82.85 m2
SUPERFICIE CONSTRUIDA PLANTA PRIMERA	58.35 m2
SUPERFICIE TERRAZAS CUBIERTAS P. BAJA (100%)	15.40 m2
SUPERFICIE TERRAZA CUBIERTA P.1 (100%)	18.00 m2
SUPERFICIE TERRAZA DESCUBIERTA P.1	0.00 m2
SUPERFICIE SOTANO	141.32 m2
PISCINA - LÁMINA DE AGUA	32.00 m2
SUPERFICIE CONSTRUIDA TOTAL PROYECTO	347.92 m2

