


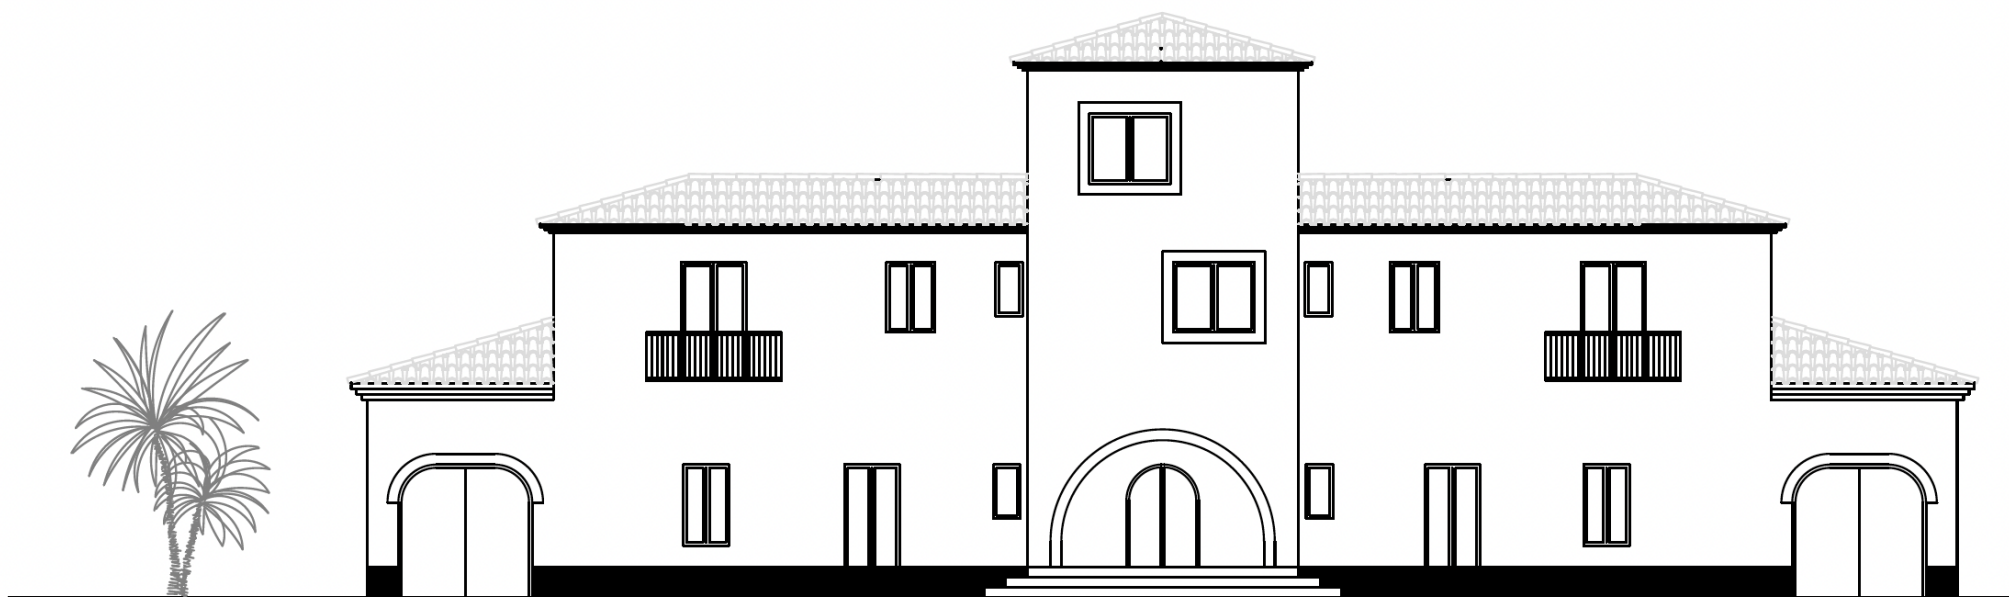

VIVIENDA EN
URBANIZACIÓN LA FONT
SAN JUAN

FACHADAS



fachada principal NE

SITUACION

C/ Font de la Bugalla nº 12
SAN JUAN (ALICANTE)

PROPIETARIO

MIGUEL BARCENI

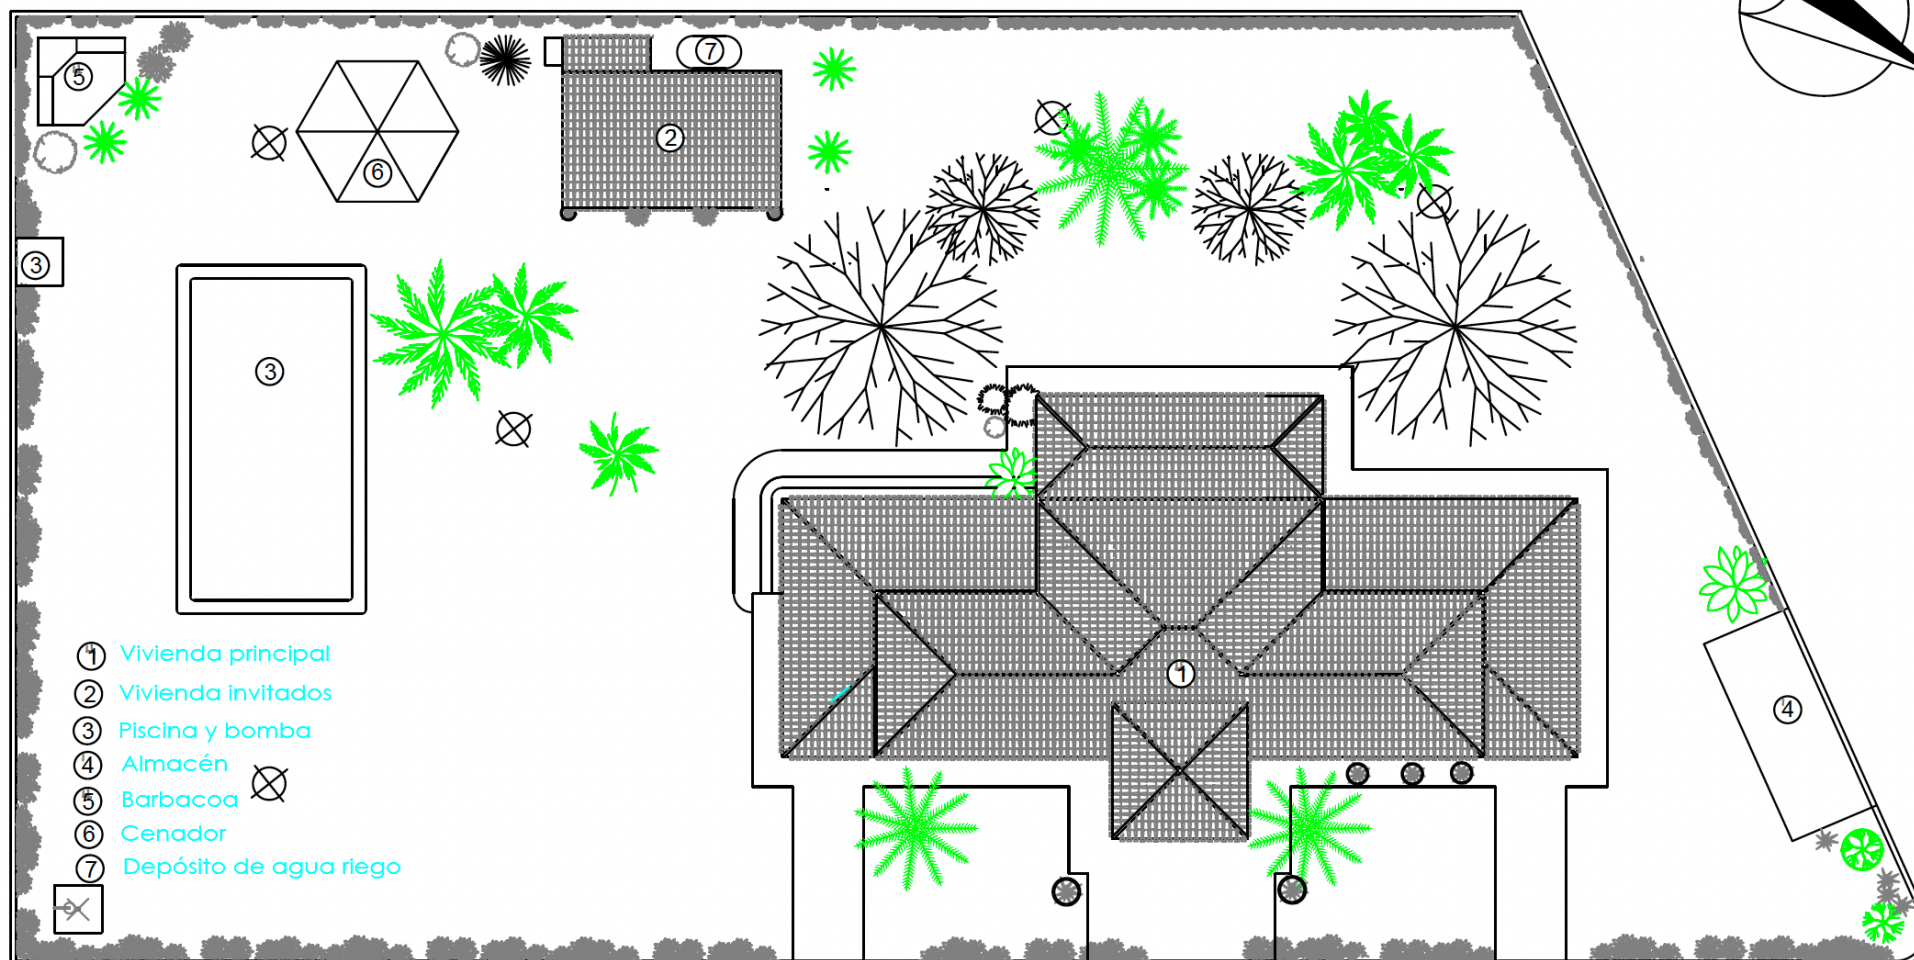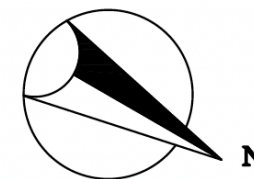

- ① Vivienda principal
- ② Vivienda invitados
- ③ Piscina y bomba
- ④ Almacén
- ⑤ Barbacoa
- ⑥ Cenador
- ⑦ Depósito de agua riego

VIVIENDA EN
URBANIZACIÓN LA FONT
SAN JUAN



planta segunda

PLANTA DE PARCELA

PROPIETARIO
MIGUEL BARCENI

Jorge Salort Esplá

C/ Padre Recaredo de los Ríos 43, ent.slo 03005 (ALICANTE). TLF.966387440 mov. 615.189.562

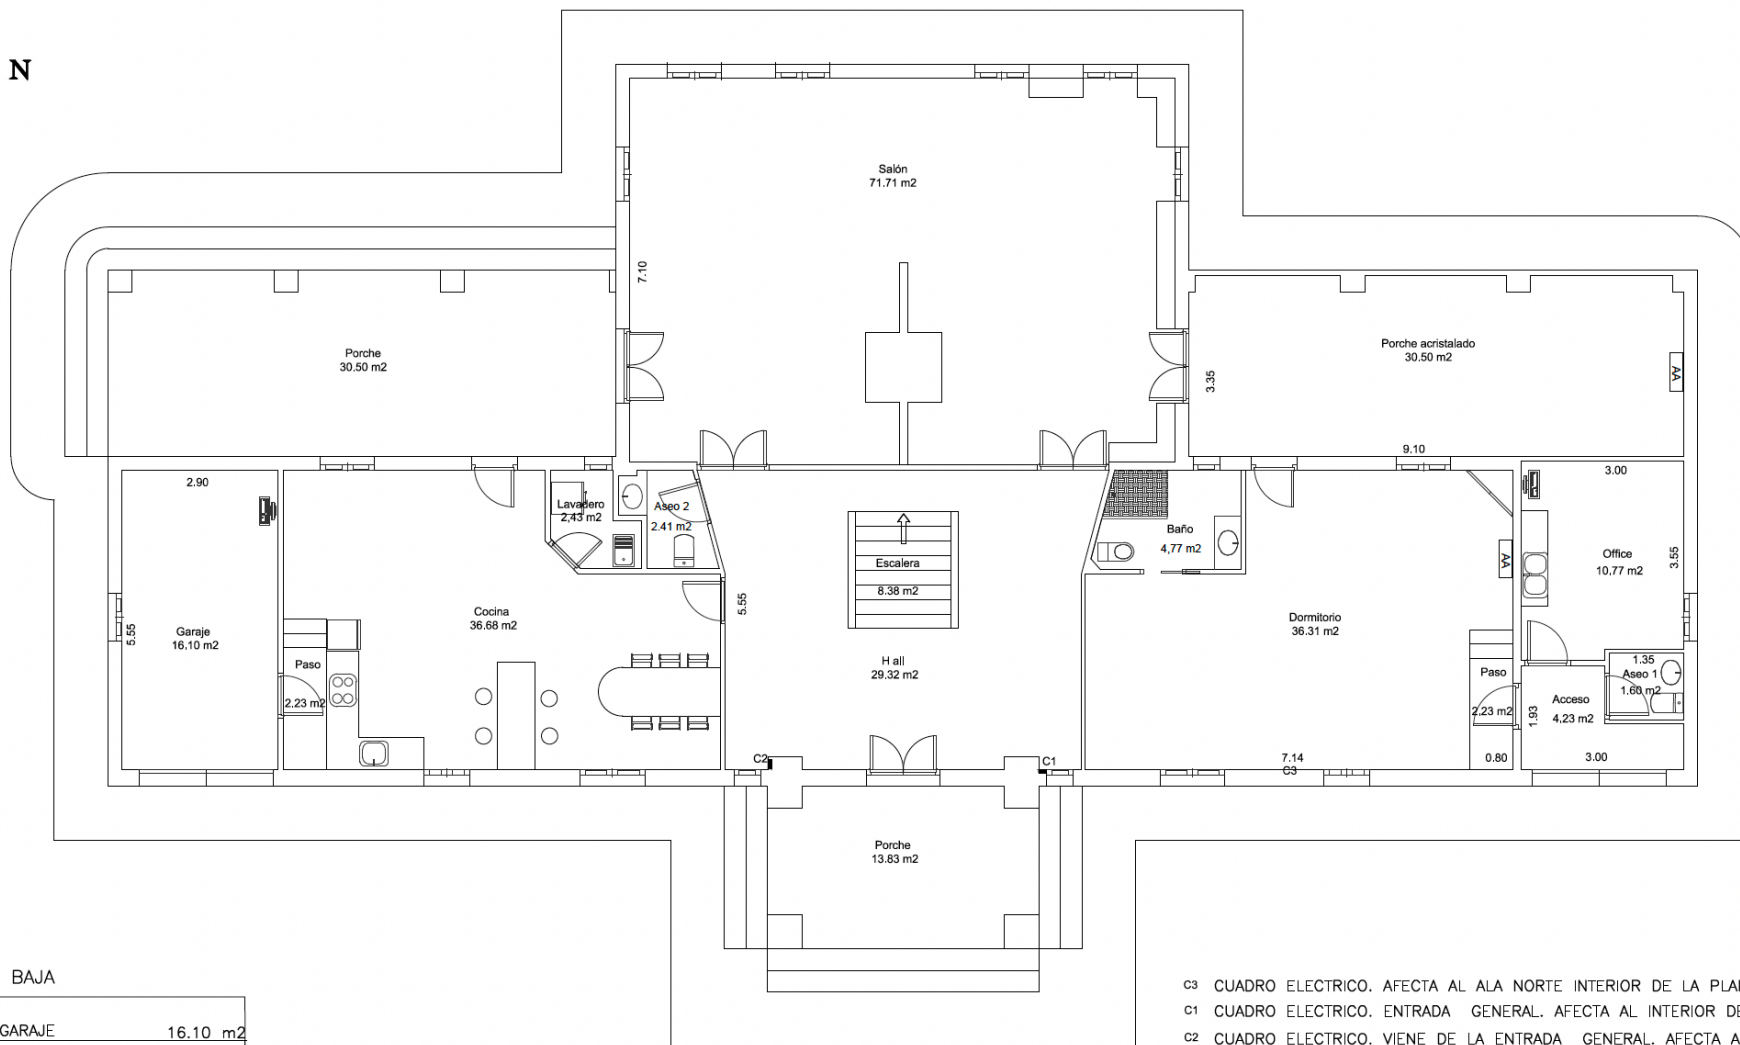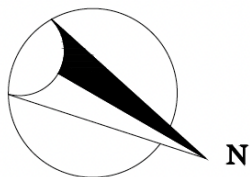

SUPERFICIE ÚTIL PLANTA BAJA

PORCHE ENTRADA 50% 13.83 m ²	6.91 m ²	GARAJE 16.10 m ²
HALL 29.32 m ²	PASO OFFICE 2.23 m ²	
SALÓN 71.71 m ²	OFFICE 10.77 m ²	
PORCHE ACRISTALADO 30,50 m ²	ACCESO ASEO 4.23 m ²	
PORCHE 50% POSTERIOR 15.25 m ²	ASEO 1 1.60 m ²	
COCINA 36.68 m ²	ASEO 2 2,41 m ²	
LAVADERO 2,43 m ²	DORMITORIO 36,31 m ²	
PASO GARAJE 2.23 m ²	BAÑO 4,77 m ²	

TOTAL ÚTIL 273,45 m²

SUPERFICIE CONSTRUIDA 337,03

- C3 CUADRO ELECTRICO. AFECTA AL ALA NORTE INTERIOR DE LA PLANTA BAJA
C1 CUADRO ELECTRICO. ENTRADA GENERAL. AFECTA AL INTERIOR DE LA VIVIENDA
C2 CUADRO ELECTRICO. VIENE DE LA ENTRADA GENERAL. AFECTA AL EXTERIOR
↑ SENTIDO ASCENSO ESCALERA. EN CUBIERTA RECORRIDO DEL AGUA

VIVIENDA EN
URBANIZACIÓN LA FONT
SAN JUAN

PLANTA DE DISTRIBUCIÓN


planta baja

Plano nº R

Escala 1/100

Fecha MAY/17



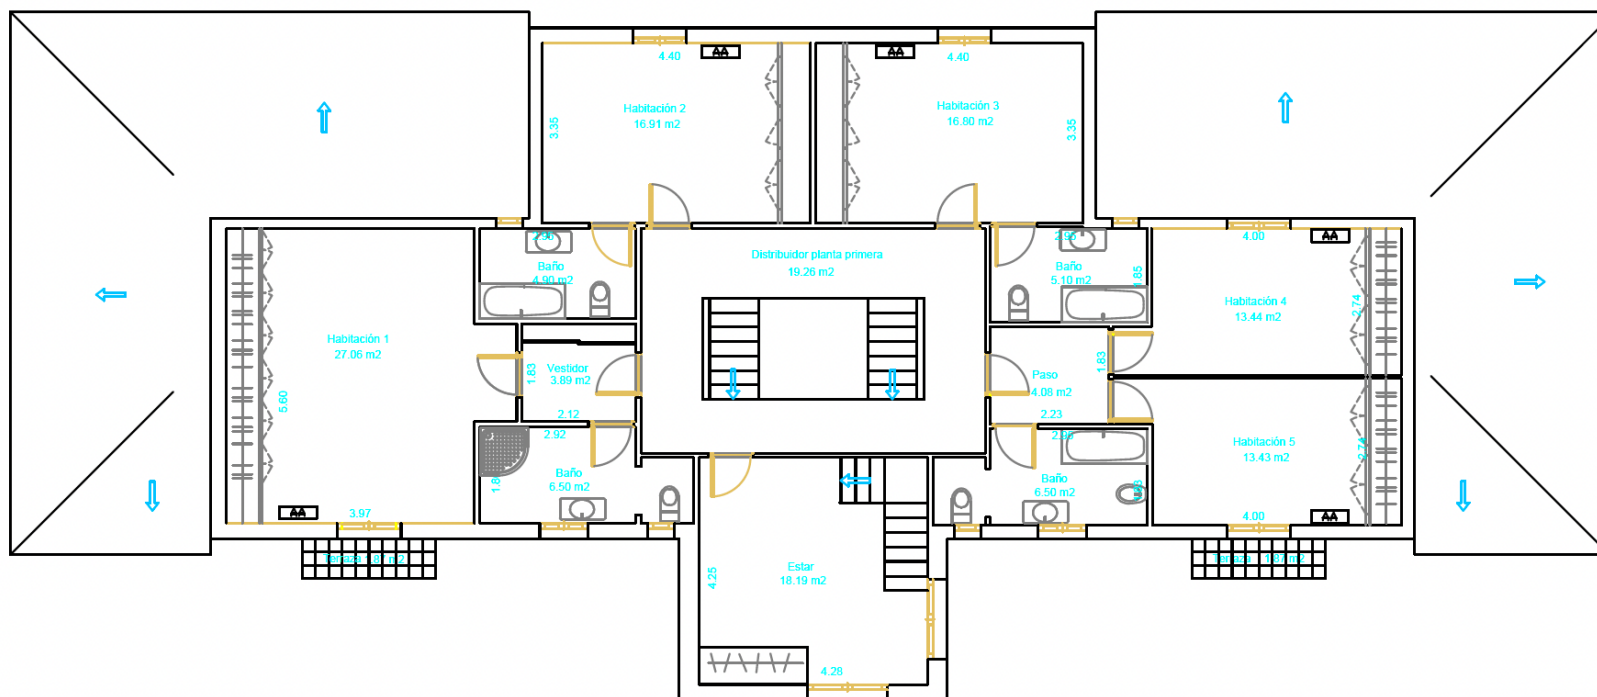

↑ SENTIDO ASCENSO ESCALERA. EN CUBIERTA RECORRIDO DEL AGUA

SUPERFICIE ÚTIL PLANTA PRIMERA	
DISTRIBUIDOR	19.26 m ²
HABITACIÓN 1	27.06 m ²
VESTIDOR	3.89 m ²
BAÑO 1	6.50 m ²
HABITACIÓN 2	16.91 m ²
BAÑO 2	4.90 m ²
HABITACIÓN 3	16.80 m ²
BAÑO 3	5.10 m ²
PASO	4.08 m ²
HABITACIÓN 4	13.43 m ²
HABITACIÓN 5	13.44 m ²
BAÑO	6.50 m ²
TERRAZA H1 (no computa)	1.87 m ²
TERRAZA H5 (no computa)	1.87 m ²
TOTAL UTIL	137,87 m ²

SUPERFICIE CONSTRUIDA 192,20

VIVIENDA EN
URBANIZACIÓN LA FONT
SAN JUAN

planta primera

Plano nº 4B

Escala 1/100

Fecha DIC/15

PLANTA DE SUPERFICIES Y COTAS