



PLANTA BAJA - COTAS
Escala 1/125

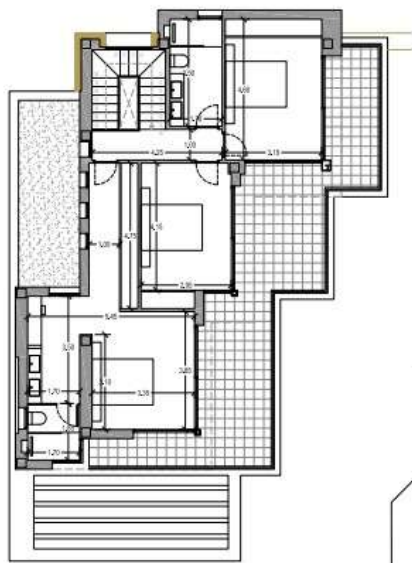

PLANTA ALTA - COTAS
Escala 1/125

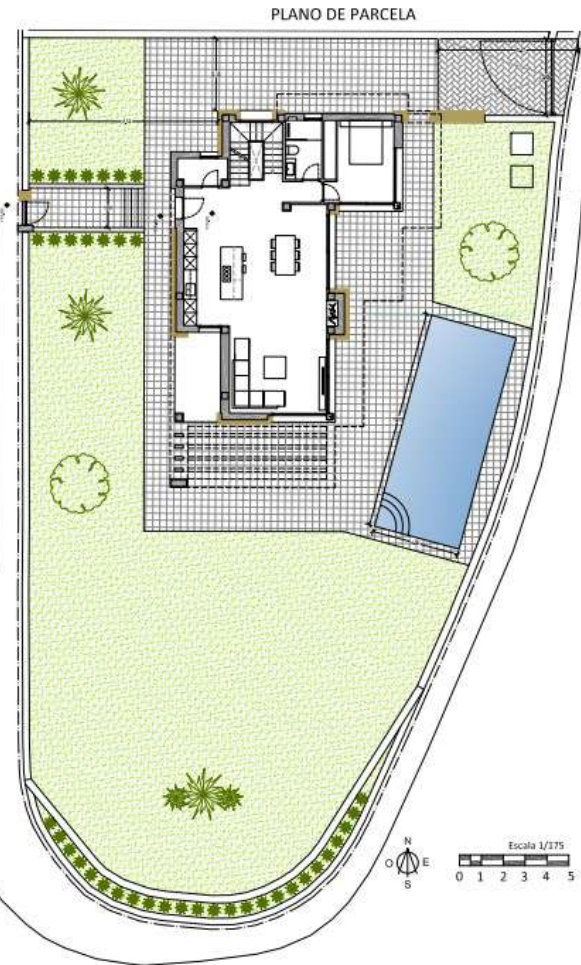


PLANO DE PARCELA

SUPERFICIES PARCELA 1


SUPERFICIE DE PARCELA	861.25 m ²
SUPERFICIE COMP. CONSTRUIDA VIVIENDA	193.83 m ²
SUPERFICIE CONSTRUIDA PLANTA BAJA	103.40 m ²
SUPERFICIE CONSTRUIDA PLANTA PRIMERA	78.65 m ²
SUPERFICIE TERRAZAS CUBIERTAS P. BAJA (100%)	23.55 m ²
SUPERFICIE TERRAZA DESCUBIERTA PERGOLA P.B.	20.30 m ²
SUPERFICIE TERRAZA CUBIERTA P.1 (100%)	0.00 m ²
SUPERFICIE TERRAZA DESCUBIERTA P.1	39.85 m ²
SUPERFICIE SOTANO	125.35 m ²
PISCINA - LÁMINA DE AGUA	40.00 m ²
SUPERFICIE CONSTRUIDA TOTAL PROYECTO	431.10 m ²

Escala Gráfica
0 1 2 3 4 5

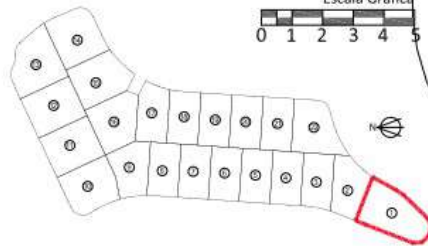


Escala 1/175
0 1 2 3 4 5


NOTA: El presente documento es de carácter informativo. Los planos y las superficies expresadas podrán experimentar variaciones por exigencias técnicas del proyecto. Todo el mobiliario, armarios y electrodomésticos, así como jardinería y artefactos, son meramente decorativos.

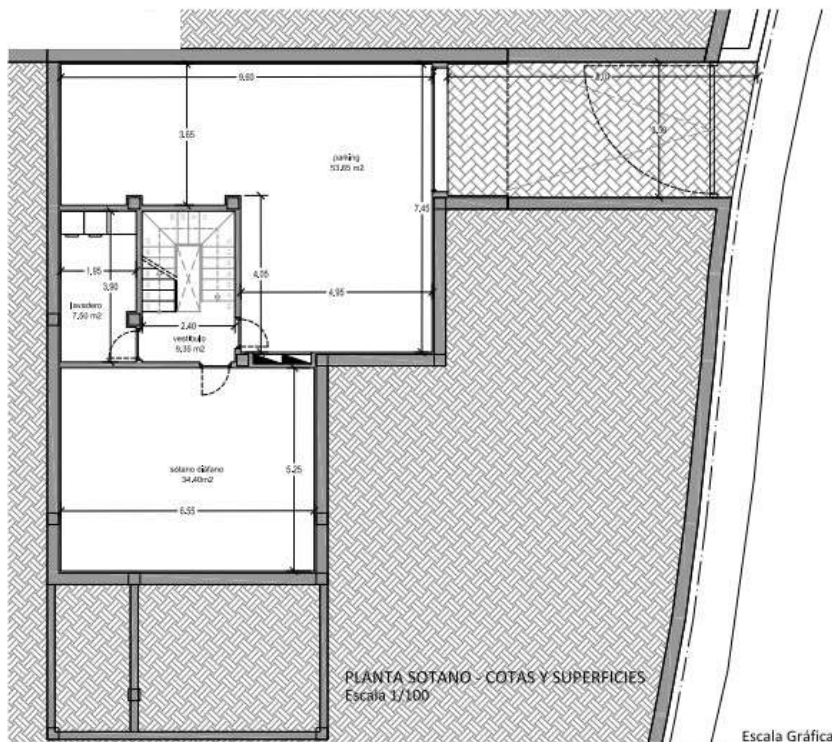

PLANTA SOTANO - COTAS Y SUPERFICIES
Escala 1/100

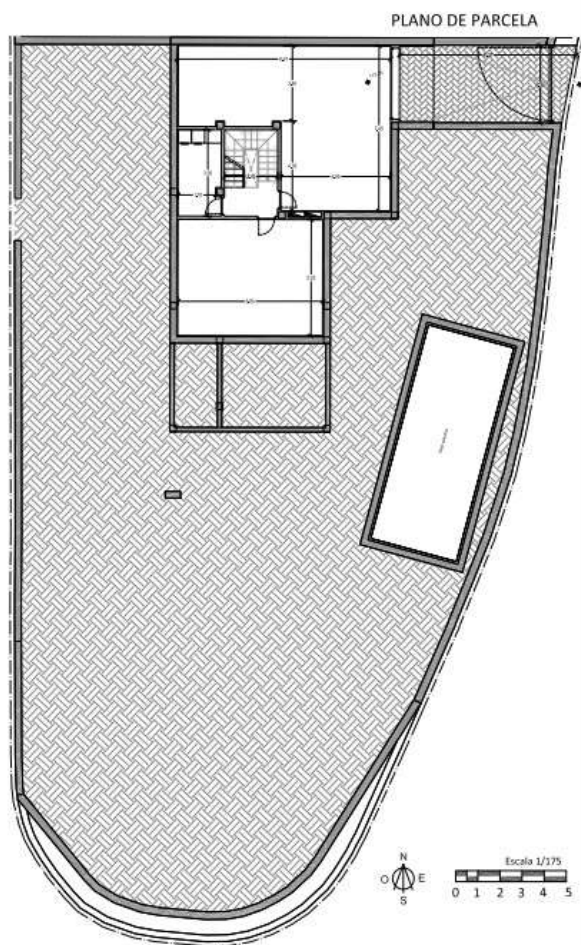


PLANO DE PARCELA

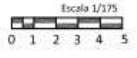


SUPERFICIES PARCELA 1

SUPERFICIE DE PARCELA	861.25 m ²
SUPERFICIE COMP. CONSTRUIDA VIVIENDA	193.83 m ²
SUPERFICIE CONSTRUIDA PLANTA BAJA	103.40 m ²
SUPERFICIE CONSTRUIDA PLANTA PRIMERA	78.65 m ²
SUPERFICIE TERRAZAS CUBIERTAS P. BAJA (100%)	23.55 m ²
SUPERFICIE TERRAZA DESCUBIERTA PÉRGOLA P.B.	20.30 m ²
SUPERFICIE TERRAZA CUBIERTA P.1 (100%)	0.00 m ²
SUPERFICIE TERRAZA DESCUBIERTA P.1	39.85 m ²
SUPERFICIE SOTANO	125.35 m ²
PISCINA - LÁMINA DE AGUA	40.00 m ²
SUPERFICIE CONSTRUIDA TOTAL PROYECTO	431.10 m ²

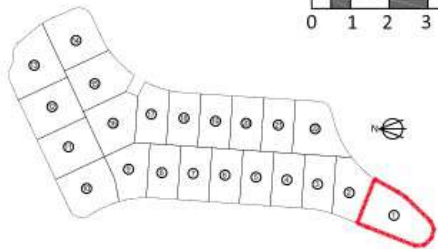

NOTA: El presente documento es de carácter informativo. Los planos y las superficies expresadas podrán experimentar variaciones por exigencias técnicas del proyecto. Todo el mobiliario, armarios y electrodomésticos, así como jardinería y arbolado, son meramente decorativos.

PLANO DE PARCELA

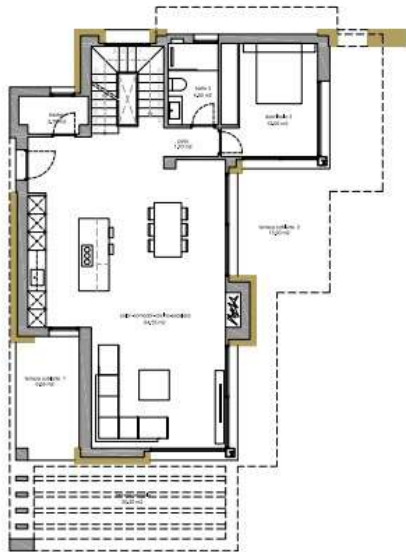

PLANTA BAJA - SUPERFICIES
Escala 1/125




PLANTA ALTA - SUPERFICIES
Escala 1/125

SUPERFICIES PARCELA 1

SUPERFICIE DE PARCELA	861.25 m ²
SUPERFICIE COMP. CONSTRUIDA VIVIENDA	193.83 m ²
SUPERFICIE CONSTRUIDA PLANTA BAJA	103.40 m ²
SUPERFICIE CONSTRUIDA PLANTA PRIMERA	78.65 m ²
SUPERFICIE TERRAZAS CUBIERTAS P. BAJA (100%)	23.55 m ²
SUPERFICIE TERRAZA DESCUBIERTA PÉRGOLA P.B.	20.30 m ²
SUPERFICIE TERRAZA CUBIERTA P.1 (100%)	0.00 m ²
SUPERFICIE TERRAZA DESCUBIERTA P.1	39.85 m ²
SUPERFICIE SOTANO	125.35 m ²
PISCINA - LÁMINA DE AGUA	40.00 m ²
SUPERFICIE CONSTRUIDA TOTAL PROYECTO	431.10 m ²

Escala Gráfica
0 1 2 3 4 5

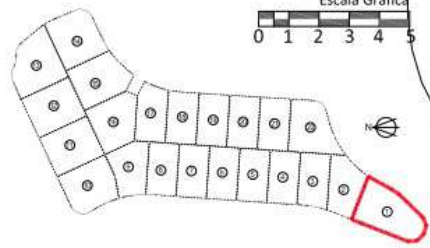

Escala 1/375
0 1 2 3 4 5

NOTA: El presente documento es de carácter informativo. Los planos y las superficies expresadas podrán experimentar variaciones por exigencias técnicas del proyecto. Todo el mobiliario, armarios y electrodomésticos, así como jardinería y artefactos, son meramente decorativos.

