


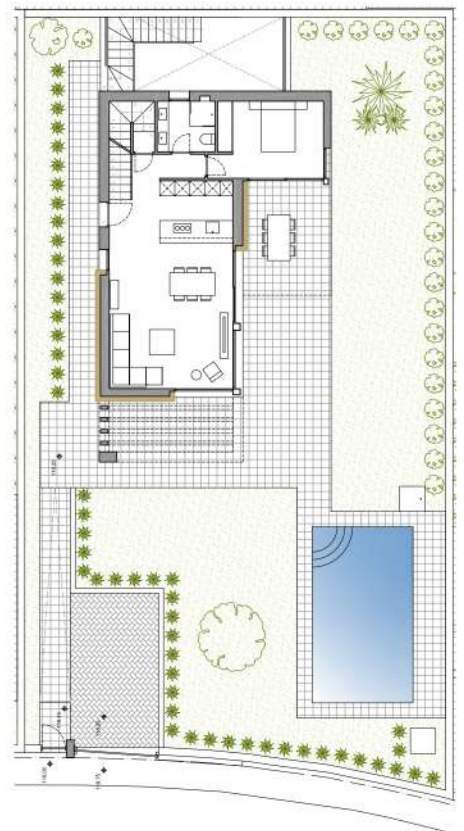


PLANTA BAJA - SUPERFICIES




PLANTA ALTA - SUPERFICIES  
Escala 1/100



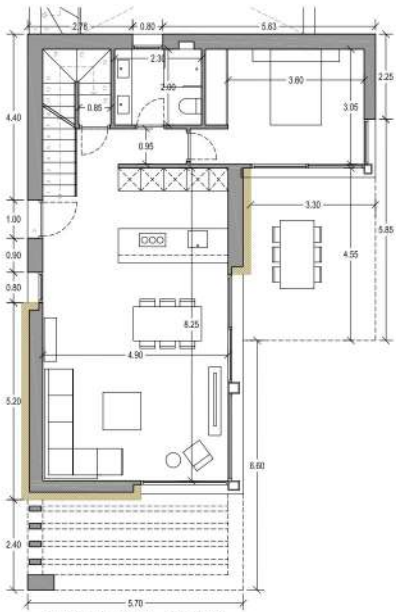


PLANTA BAJA - COTAS  
Escala 1/100

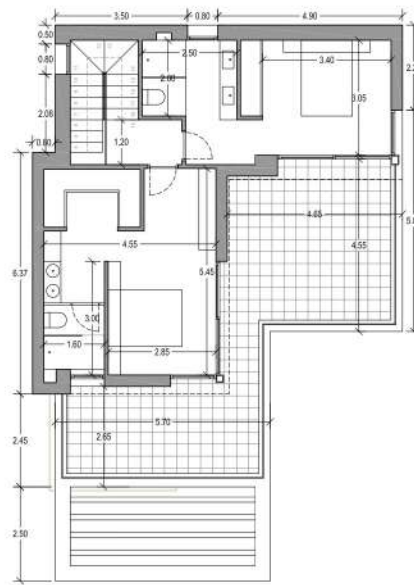


PLANTA ALTA - COTAS  
Escala 1/100



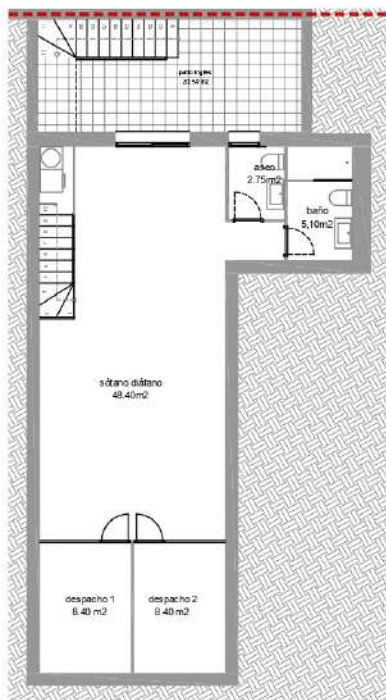

SÓTANO - SUPERFICIES  
Escala 1/100

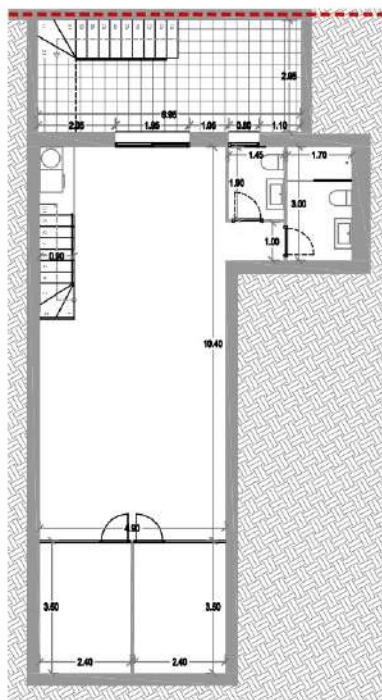

SÓTANO - COTAS  
Escala 1/100

