
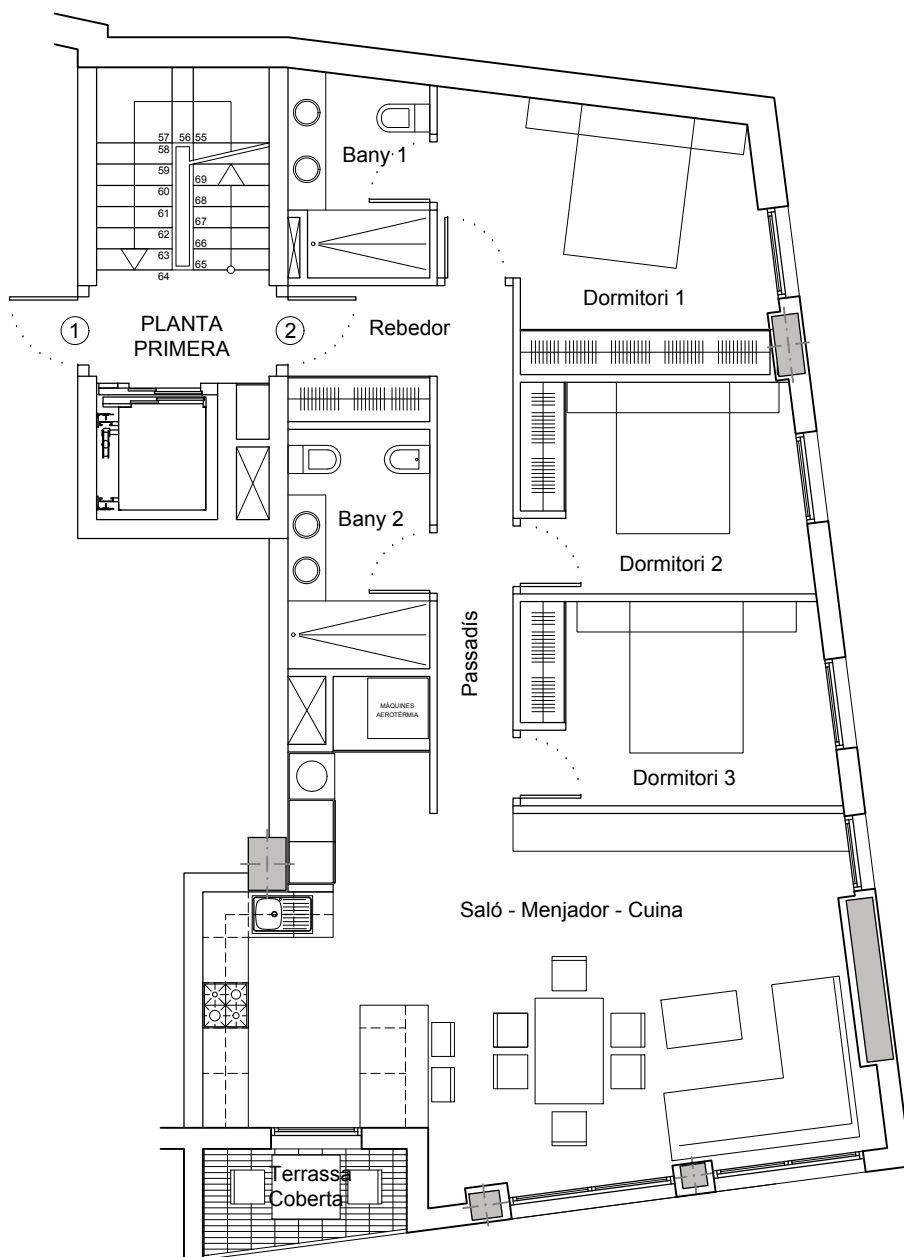


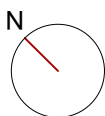

P1 - 2	Total Útil m2
Rebedor	4,83 m2
Saló - Menjador - Cuina	40,32 m2
Dormitori 1	13,97 m2
Dormitori 2	10,14 m2
Dormitori 3	10,76 m2
Bany 1	4,84 m2
Bany 2	6,02 m2
Passadís	5,78 m2
Terrassa Coberta	3,65 m2

PLANTA PRIMERA

Bloc B	Pis	Terrassa Coberta	Total Construït
Pis 2	114,65 m2	3,65 m2	118,30 m2

ESCALA 1:100