


COLLEGI OFICIAL
D'ARQUITECTES D'ANDORRA
D'AVISAT
588/2017
23 - NOVEMBRE - 2022
PRESE ESPUGI I SCRIBES


E N G I T E C ENGINYERS I ARQUITECTES ASSOCIATS Edifici IMBICLAR Carrer de Barcelona, 10 06000 ANDORRA LA VELLA Tel: 822 000 Fax: 822 000 e-mail: engitec@engitec.ad www.engitec.ad	TÍTOL DEL PROJECTE: PROJECTE D'HABITATGE UNIFAMILIAR ALLAT (FINAL OBRA)	Nº PROJECTE: ANT160032	Nº PLANEL: 04	COL·LECCIÓ: COL·LECCIÓ 04	DATA DE: 2021	ESCALA DE: 1/100	LA PRESENTI ESQUISA HAUREN LA PRESENTI ESCALA DE: 1/100	COL·LEGI OFICIAL D'ARQUITECTES D'ANDORRA COL·LEGI OFICIAL D'ARQUITECTES D'ANDORRA

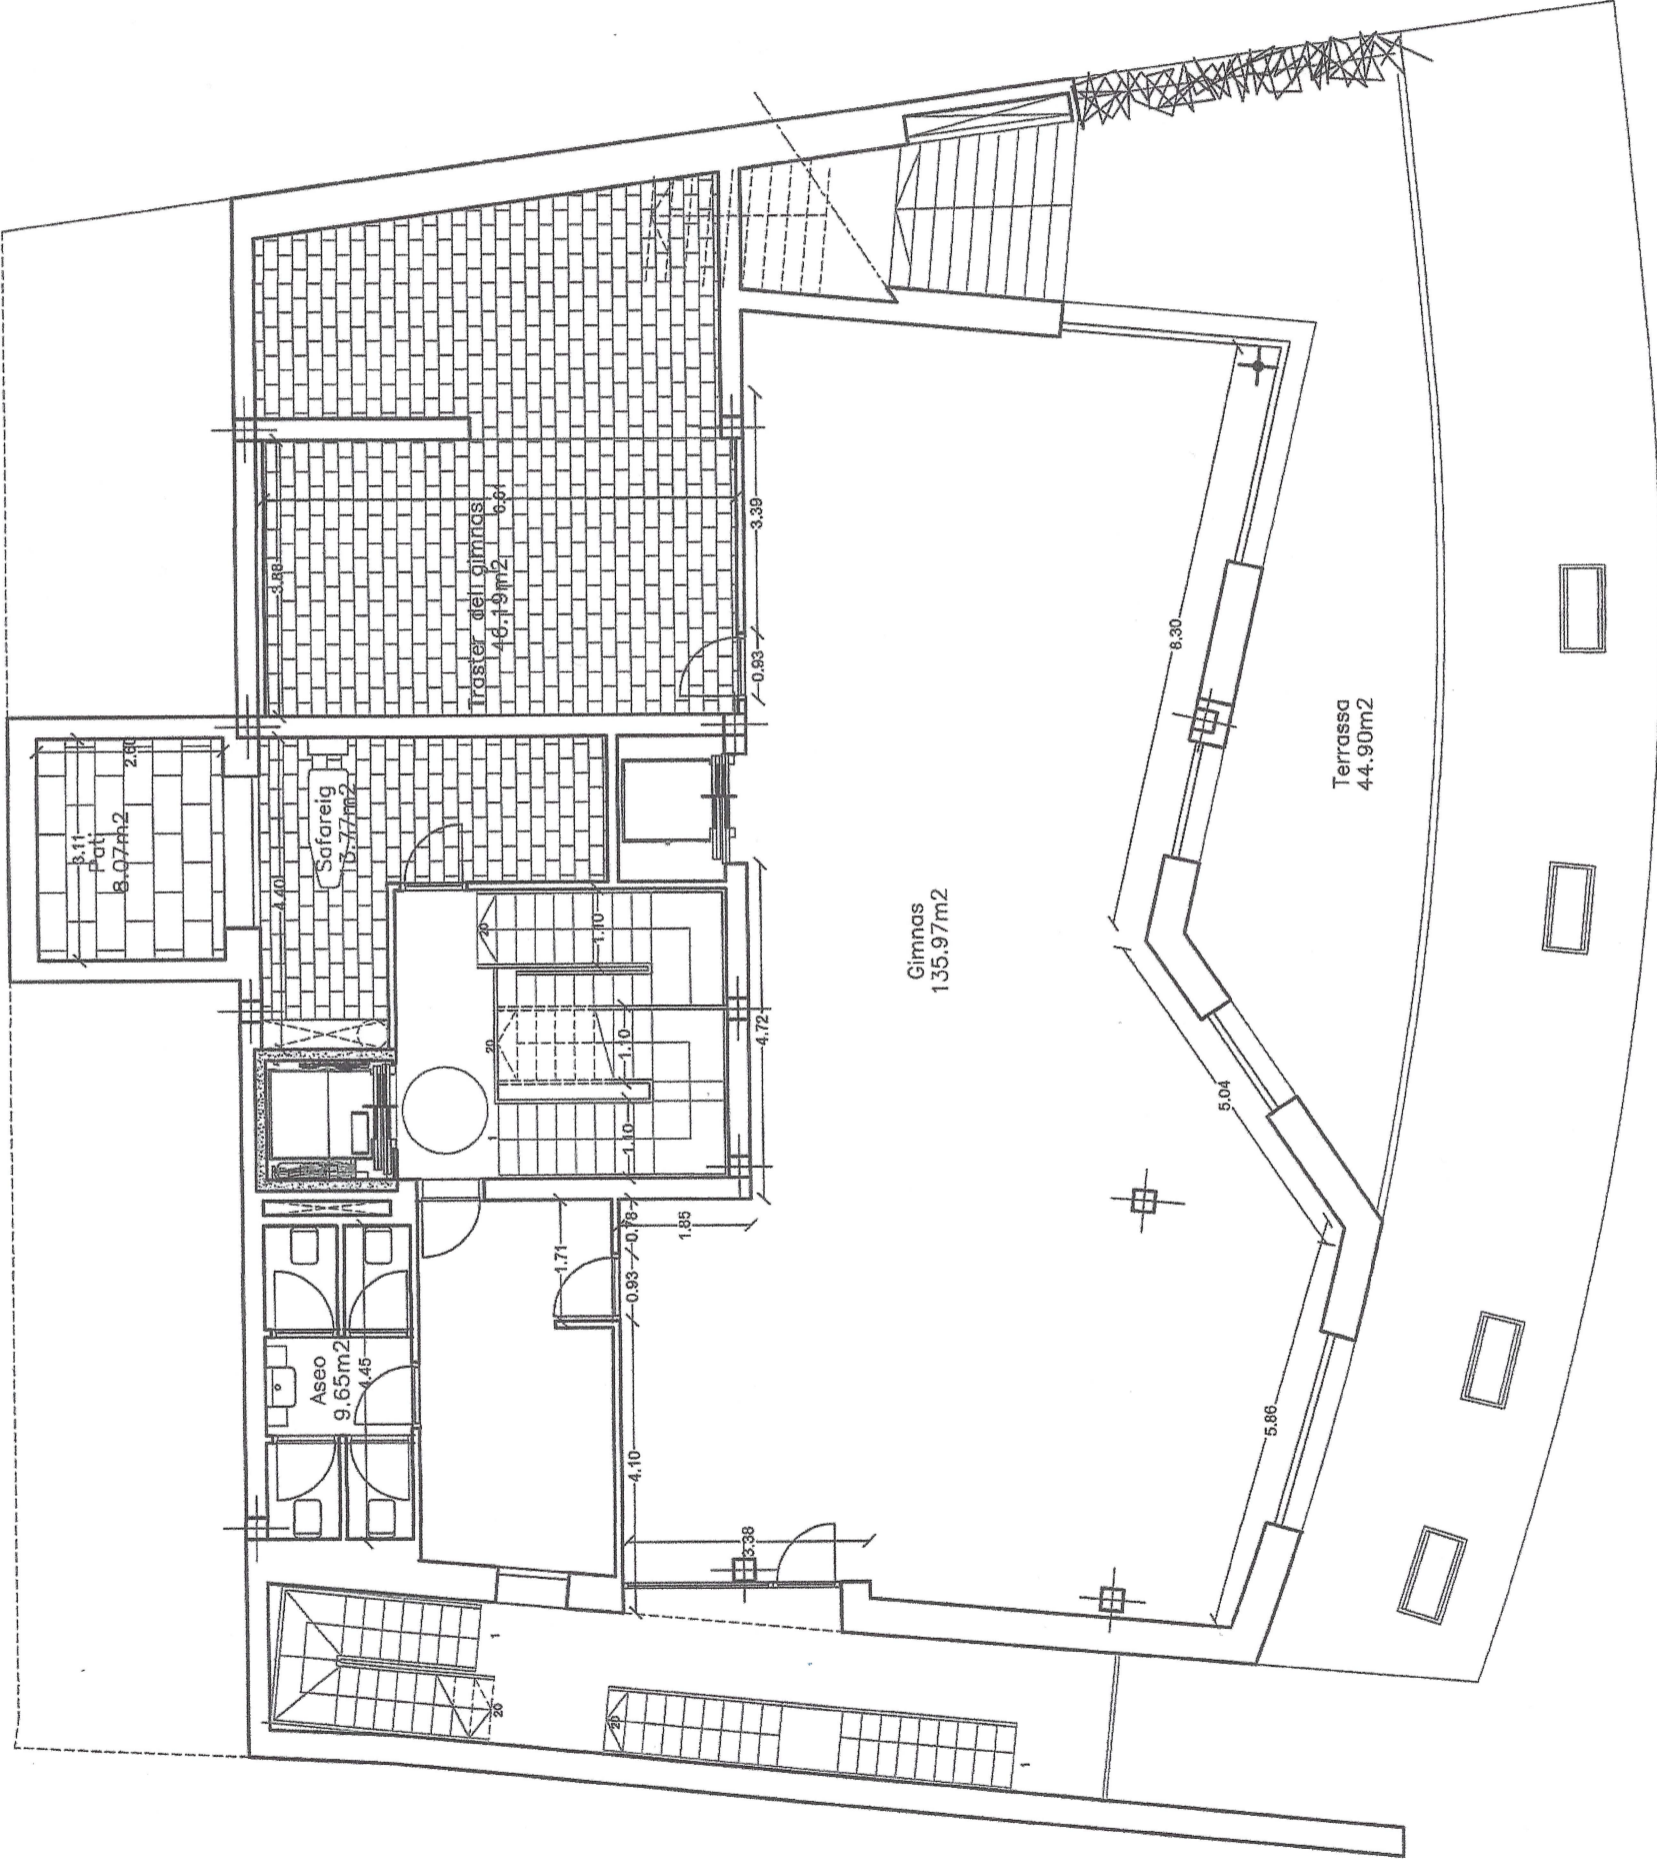


ESPECIFICACIONES:
 1. AGOST 2019
 2. JUNYER 2020

COL·LEGI OFICIAL D'ARQUITECTES D'ANDORRA VISAT.
 588/2017
 23 - NOVEMBRE - 2022
 PERE ESQUAÍ SORRIBES

ENGITEC ENGINEERS I ARCHITECTS ASSOCIATE Edifici MONTECAR Carrer de Sant Antoni 10 06003 Andorra la Vella +376 802 000 +376 802 009 e-mail: engit@engittec.ad www.engittec.ad		PROJECTE D'HABITATGE UNIFAMILIAR AILLAT (FINAL OBRA) Urbanització Can Noguer num 22 ESCALDES ENORDADY		Nº PROJECCIÓ: ANI160032 Nº PLANEJ: COL·LEGI 03 DATA: 03/11/2021 GÈNER: 2021 D'ARQUITECTURA ESCALA: 1:100 TITOL DEL PLANEJ: PLANTA -2		14. PROGRAMARI: SPOCAL RIBERA PERE ESQUAÍ SORRIBES		COL·LEGI OFICIAL D'ARQUITECTES D'ANDORRA VISAT. ENGITEC ENGINEERS I ARCHITECTS ASSOCIATE		INSPIRACIONS 1.1. 08/08/2020 2.	
--	--	--	--	---	--	---	--	---	--	---------------------------------------	--

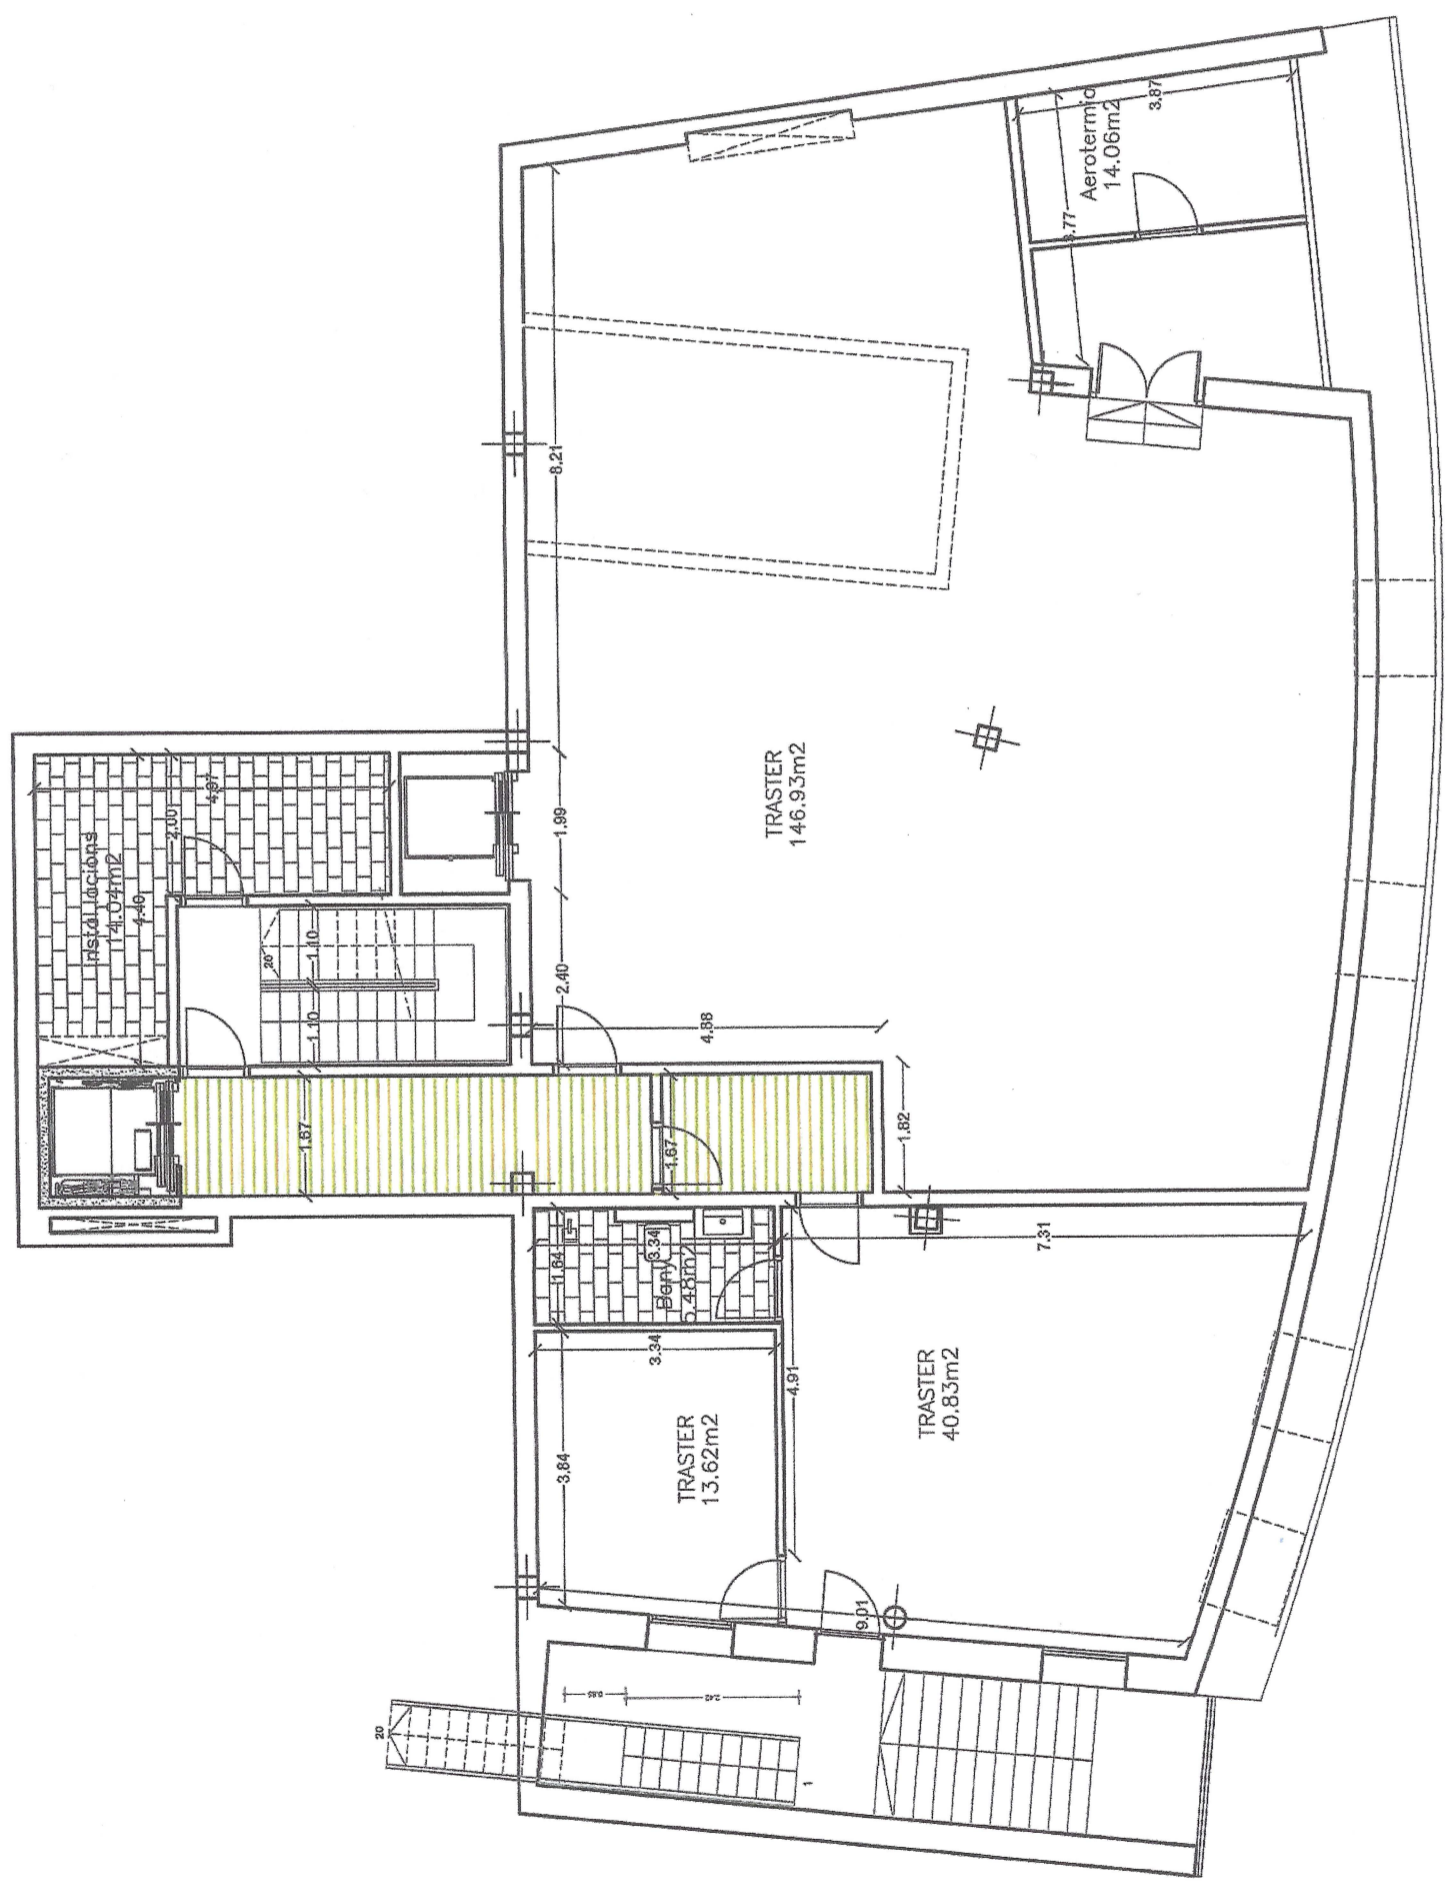

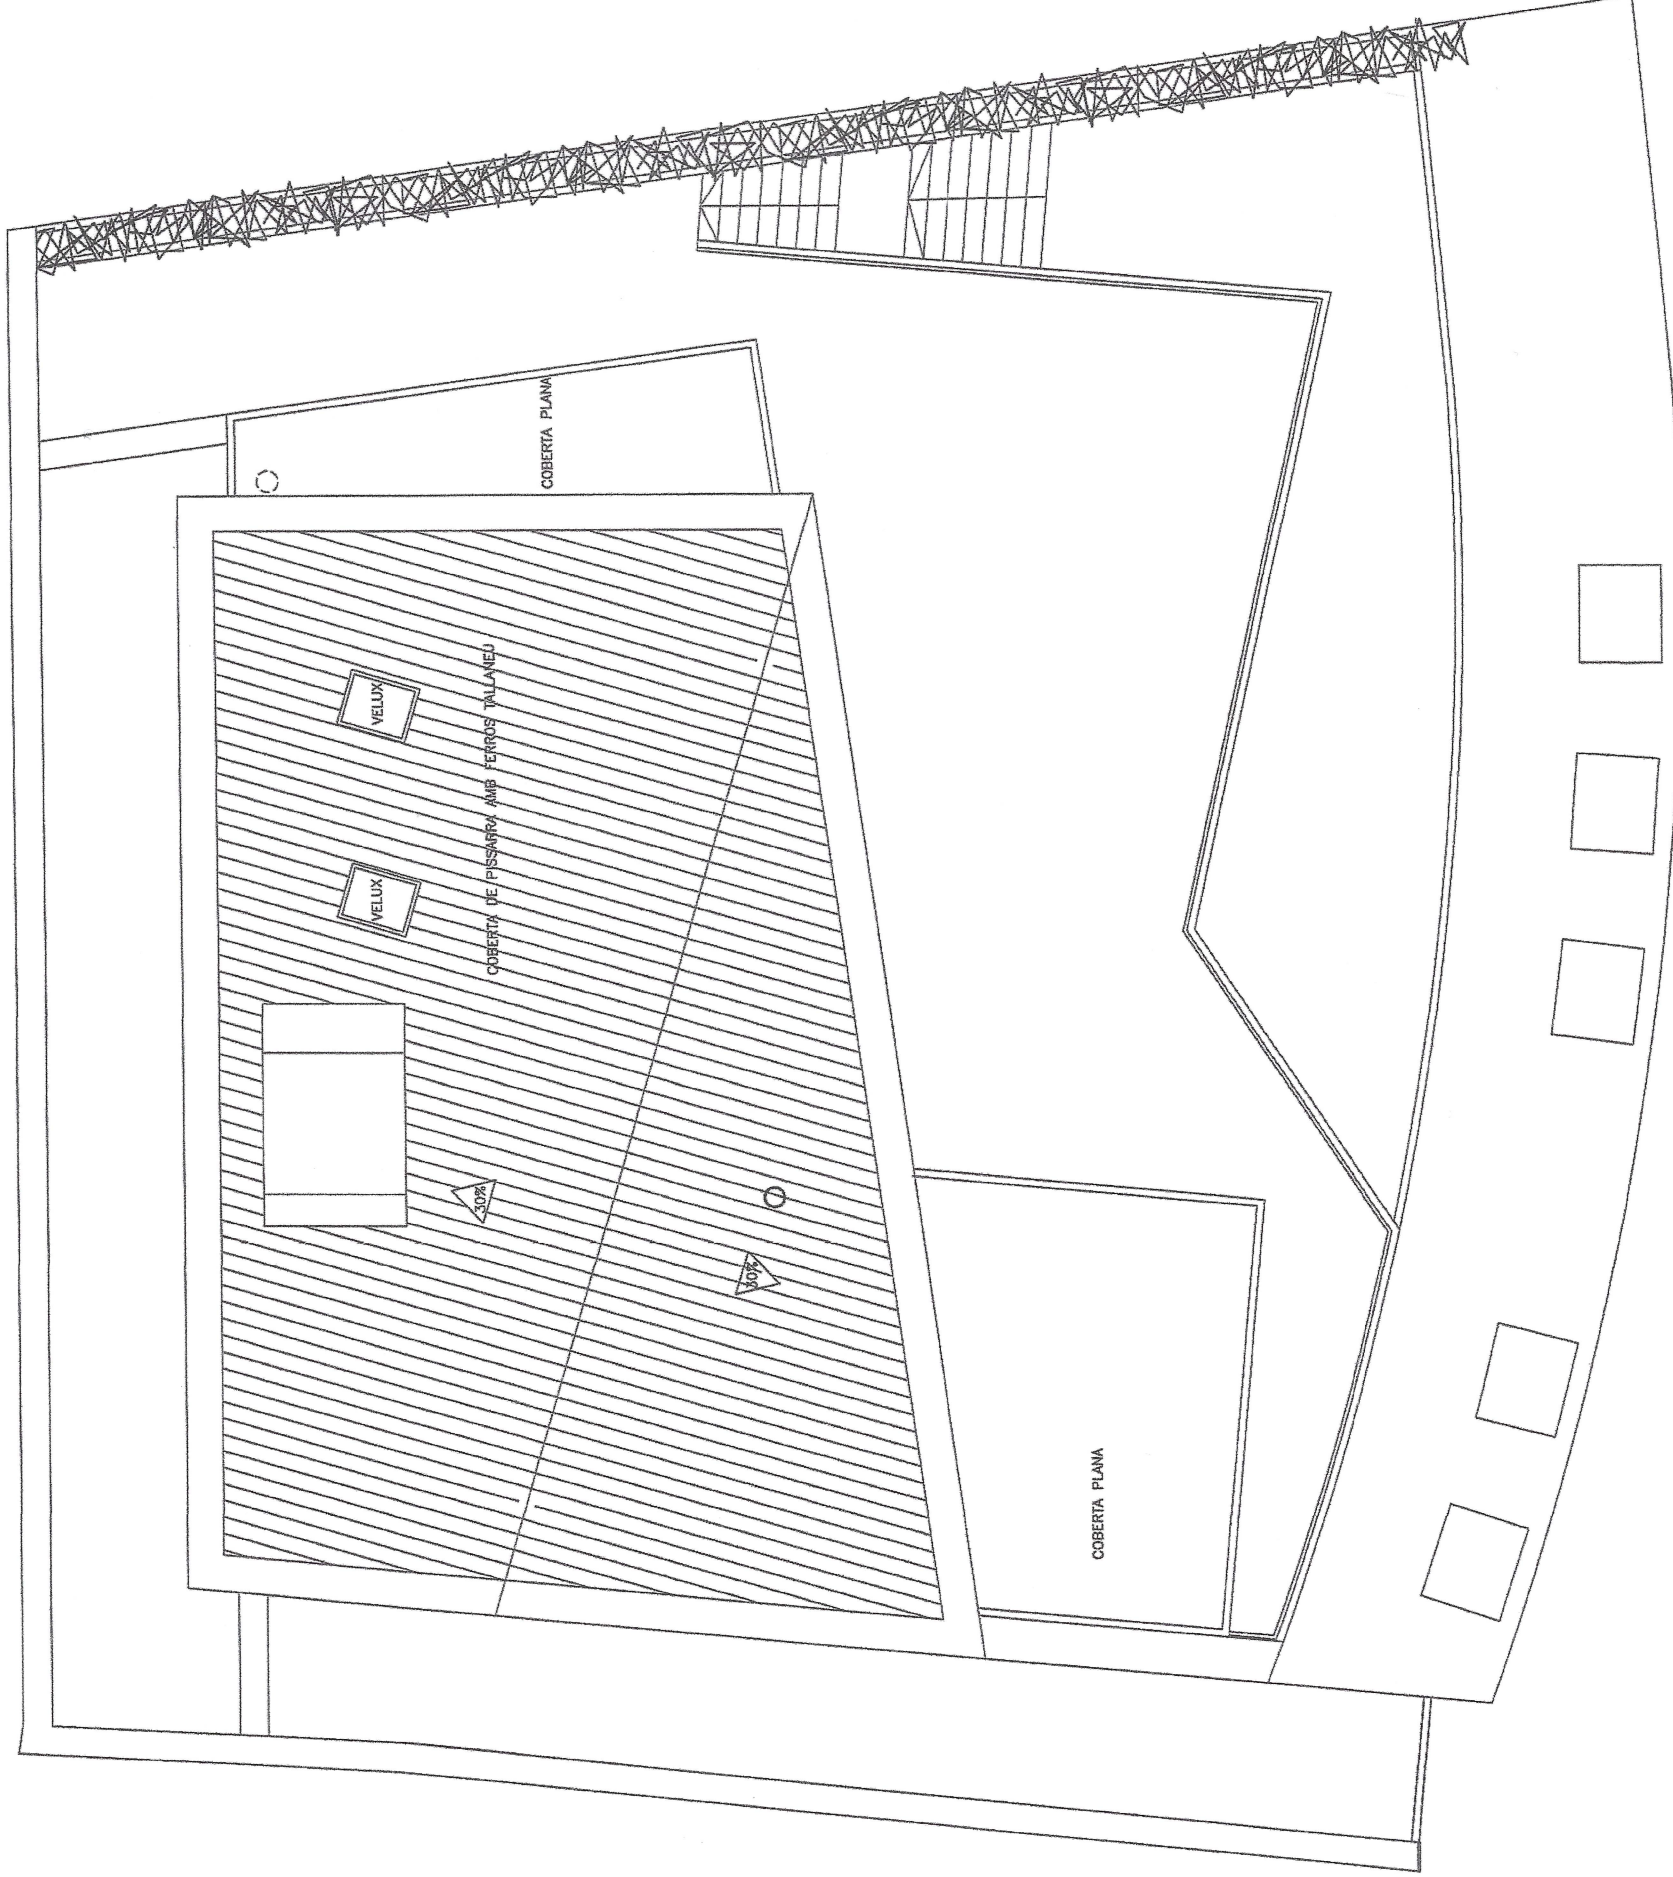

SUPERFICIE TOTAL DE LA COBERTA : 192 M2
 SUPERFICIE COBERTA PLANA : 36.93 M2 = 19.23 % < 35% (SUP MAXIMA DE COBERTA PLANA)


COL·LEGI D'ARQUITECTES D'ANDORRA
 VISAT
 588/2017
 23 - NOVEMBRE - 2022
 PERE ESPUSA I SORRIBES

E N G I T E C ENGINEERS I ARCHITECTS ASSOCIATS Edifici Montclar - Annexed 10 Parc 602 000 - 25 de Setembre 204 (Andorra la Vella) e-mail: engitec@engitec.ad PRINCIPAT D'ANDORRA		TÍTOL DEL PROJECTE: PROJECTE D'HABITATGE UNIFAMILIAR AÏLLAT (FINAL OBRA)	
Nº PROJECTE: ANT160032		Nº PLANEJ: 08	
DATA: GENER 2021		ESCALA GR-14: 1/100	
TÍTOL DEL PLANEJ: PLANTA COBERTA		ESCALA DIB-14: 1/100	
DISENYAT PER: BERTR RIERA		DIBUJAT PER: PERE ESPUSA, SORRIBES	
COL·LEGI D'ARQUITECTES D'ANDORRA		COL·LEGI D'ARQUITECTES D'ANDORRA	
1ª: 2019-11		2ª: 2022-03-03	

COL·LEGI OFICIAL D'ARQUITECTES D'ANDORRA VISAT.

588/2017
23 - NOVEMBRE - 2022
PERE ESPUGA I SORRIBES

ENGITEC ENGINEERS I ARCHITECTS ASSOCIATES C/DE LA MONTANOLA, 10 06003 ESCALDES ENCADANT 00353 ANDORRA LA VELLA e-mail: engit@engittec.ad PRINCIPAT D'ANDORRA		TITOL DEL PROJECTE: PROJECTE D'HABITATGE UNIFAMILIAR AILLAT (FINAL OBRA)	
ADR/EP4 Urbanització Con Neguer num 22 ESCALDES ENCADANT		TITOL DEL PLANJI: PLANTA PRIMERA	
Nº PROJECTE: ANT160032		Nº PLANJI: 06	
DATA: GENER 2021		ESCALA: 1/100	
AUTORS: PERE ESPUGA - SORRIBES		COL·LEGI OFICIAL D'ARQUITECTES D'ANDORRA VISAT. 588/2017 23 NOVEMBRE 2022	
INSTAL·LACIONS: Emplaçament, Arquitectura		ENGITEC COL·LEGI OFICIAL D'ARQUITECTES ASSOCIATES	
INFORMACIONS: 1. 2018-01 2. 1 sept 2019		3. 2018-11 4. 2 oct 2020	

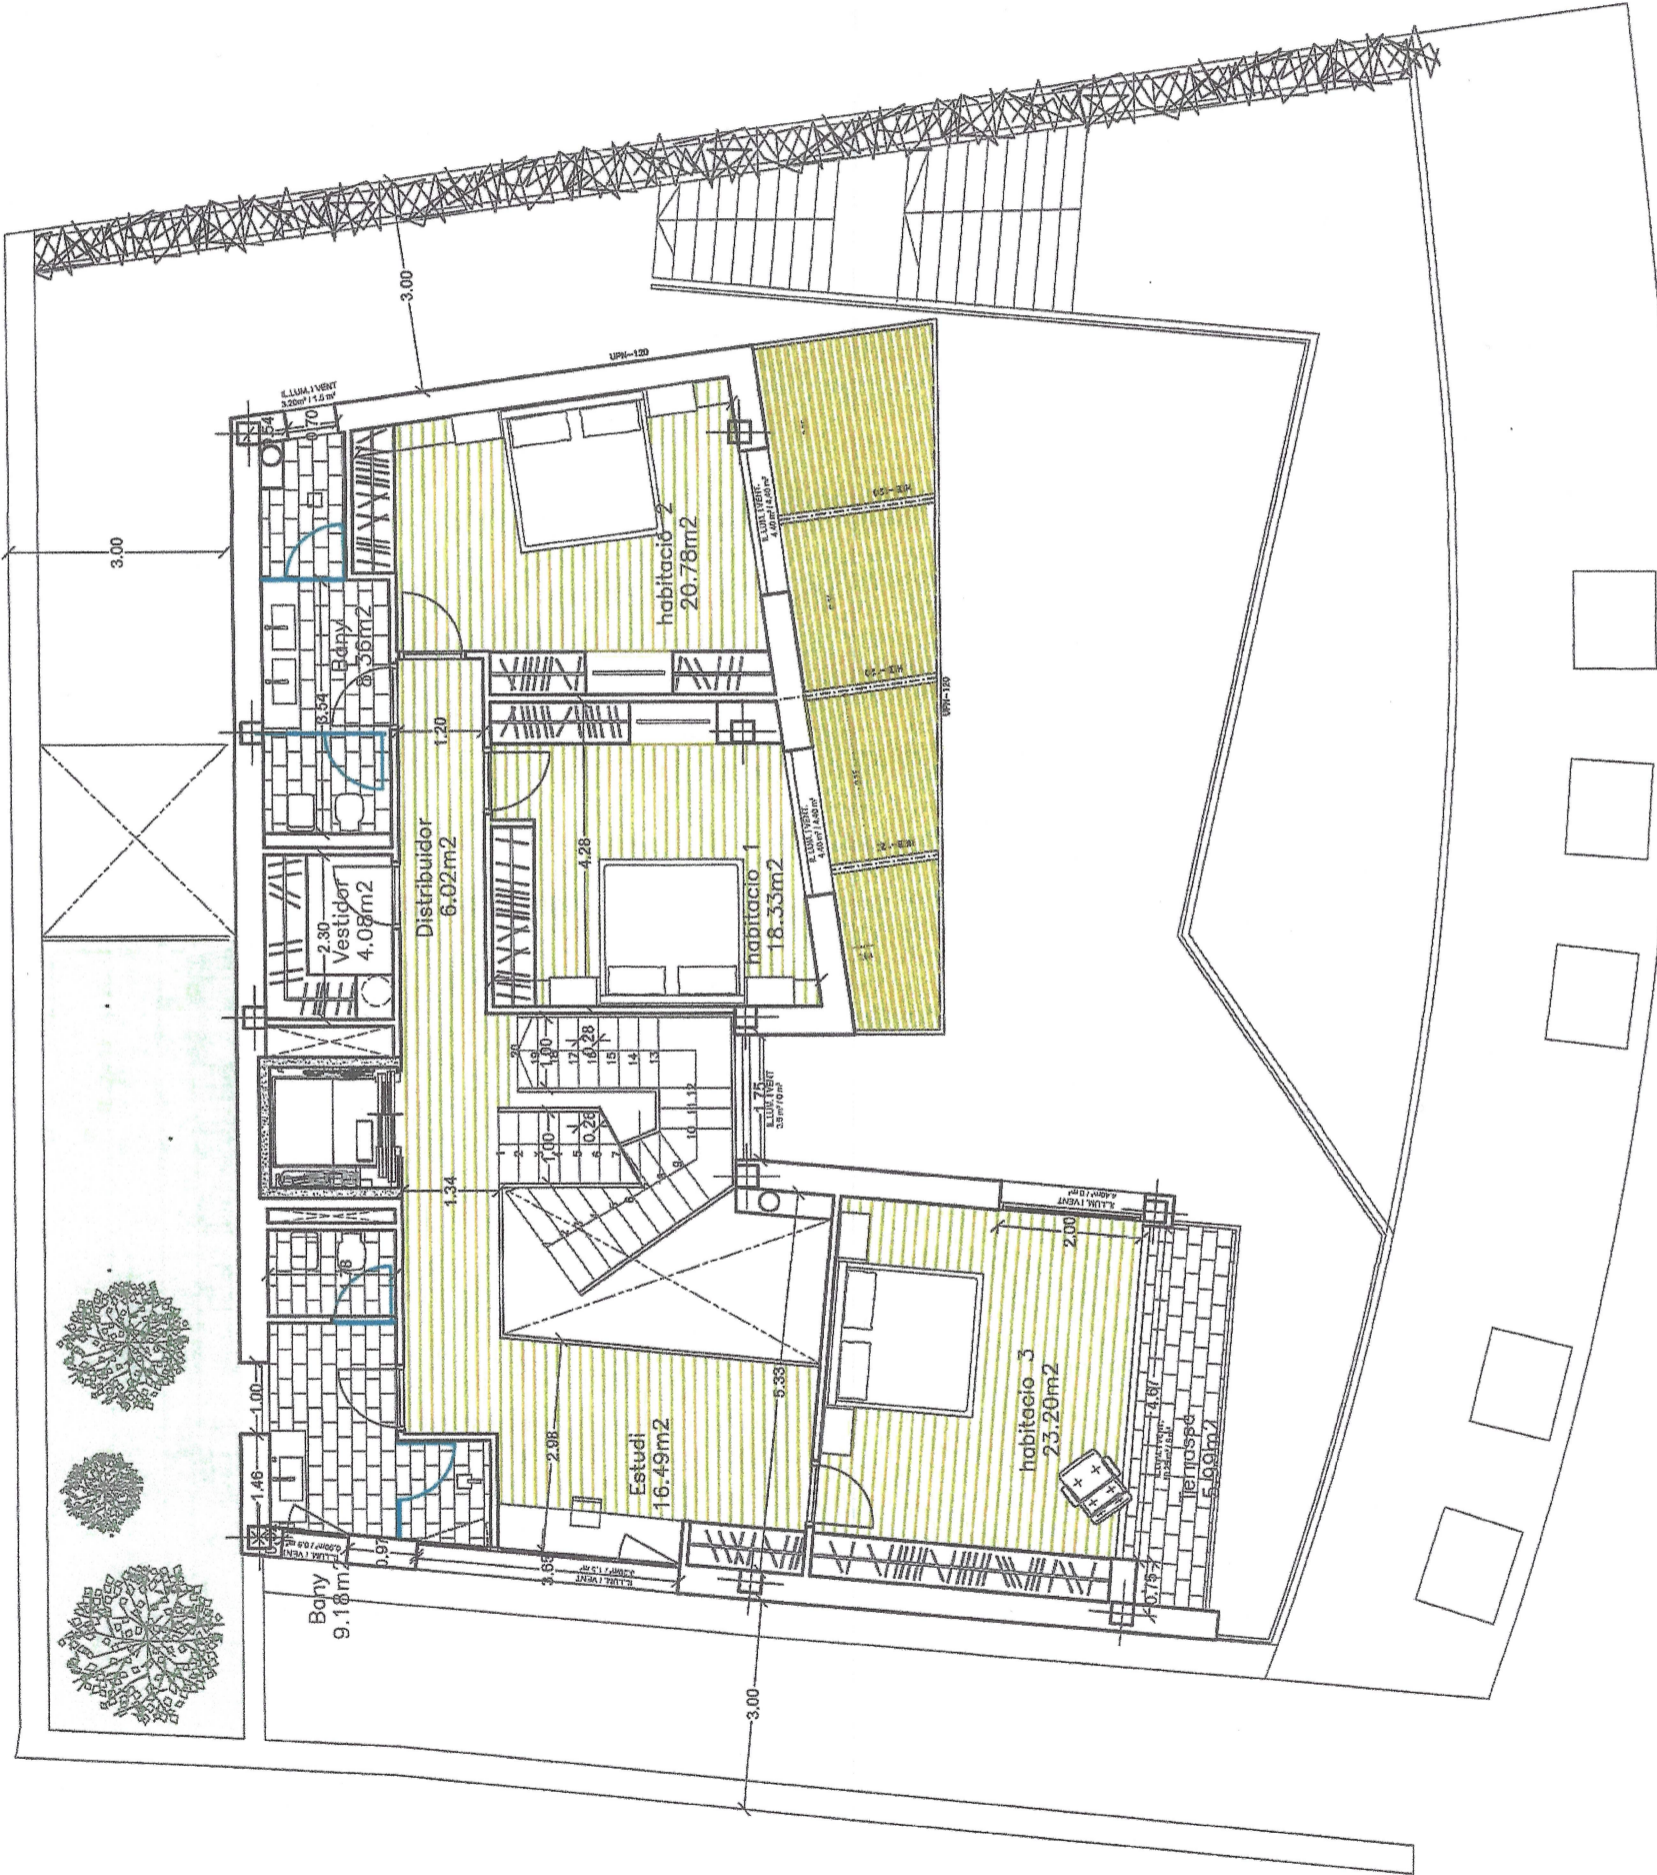

COL·LEGI D'ARQUITECTES D'ANDORRA
VISAT.
 588/2017
 23 - NOVEMBRE - 2022
 PERE ESPUGA I SORRIBES

ENGINTEC ENGINYERS I ARQUITECTES ASSOCIATS Edifici MANRIOLAR Carrer de Benimaclet, 10 06100 Sant Julià de Lòria (Andorra la Vella) e-mail: enginyers@engintec.ad telefono: 376 700028		COL·LEGI 05 COL·LEGI D'ARQUITECTES D'ANDORRA Carrer de Sant Joan, 10 06000 Andorra la Vella Tel: 376 700028	
TITOL DEL PROJECTE PROJECTE D'HABITATGE UNIFAMILIAR AILLAT (FINAL OBRA)		Nº PROJECTE AN180032	
AMENJA Urbanització Con Neguer num 22 ESCALDES ENORDANY		DATA GENER 2021	
TITOL DEL PLANEJ. PLANTA BANYA		ESCALA DEL PLANEJ. 1/100	
LA PROPIETAT: SERGI HIBERA		ARQUITECTE: PERE ESPUGA I SORRIBES	
INSTAL·LADOR: ENGINYERS I ARQUITECTES ENGINTEC		PER: COL·LEGI D'ARQUITECTES D'ANDORRA	
MODIFICACIONS: 1.1. NOVEMBRE 2019 2.1. FEBRER 2020		3. 4.	

