



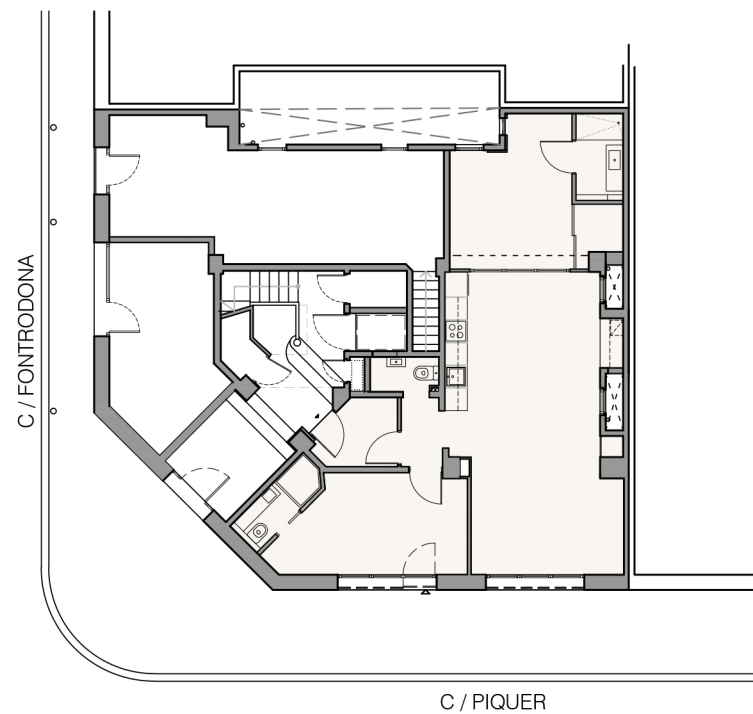


PLANTA BAJA PISO

SUP. CONSTRUIDA 85.19
SUP ÚTIL 71.96

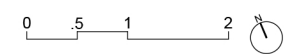

ESCALA 1 / 75 A3

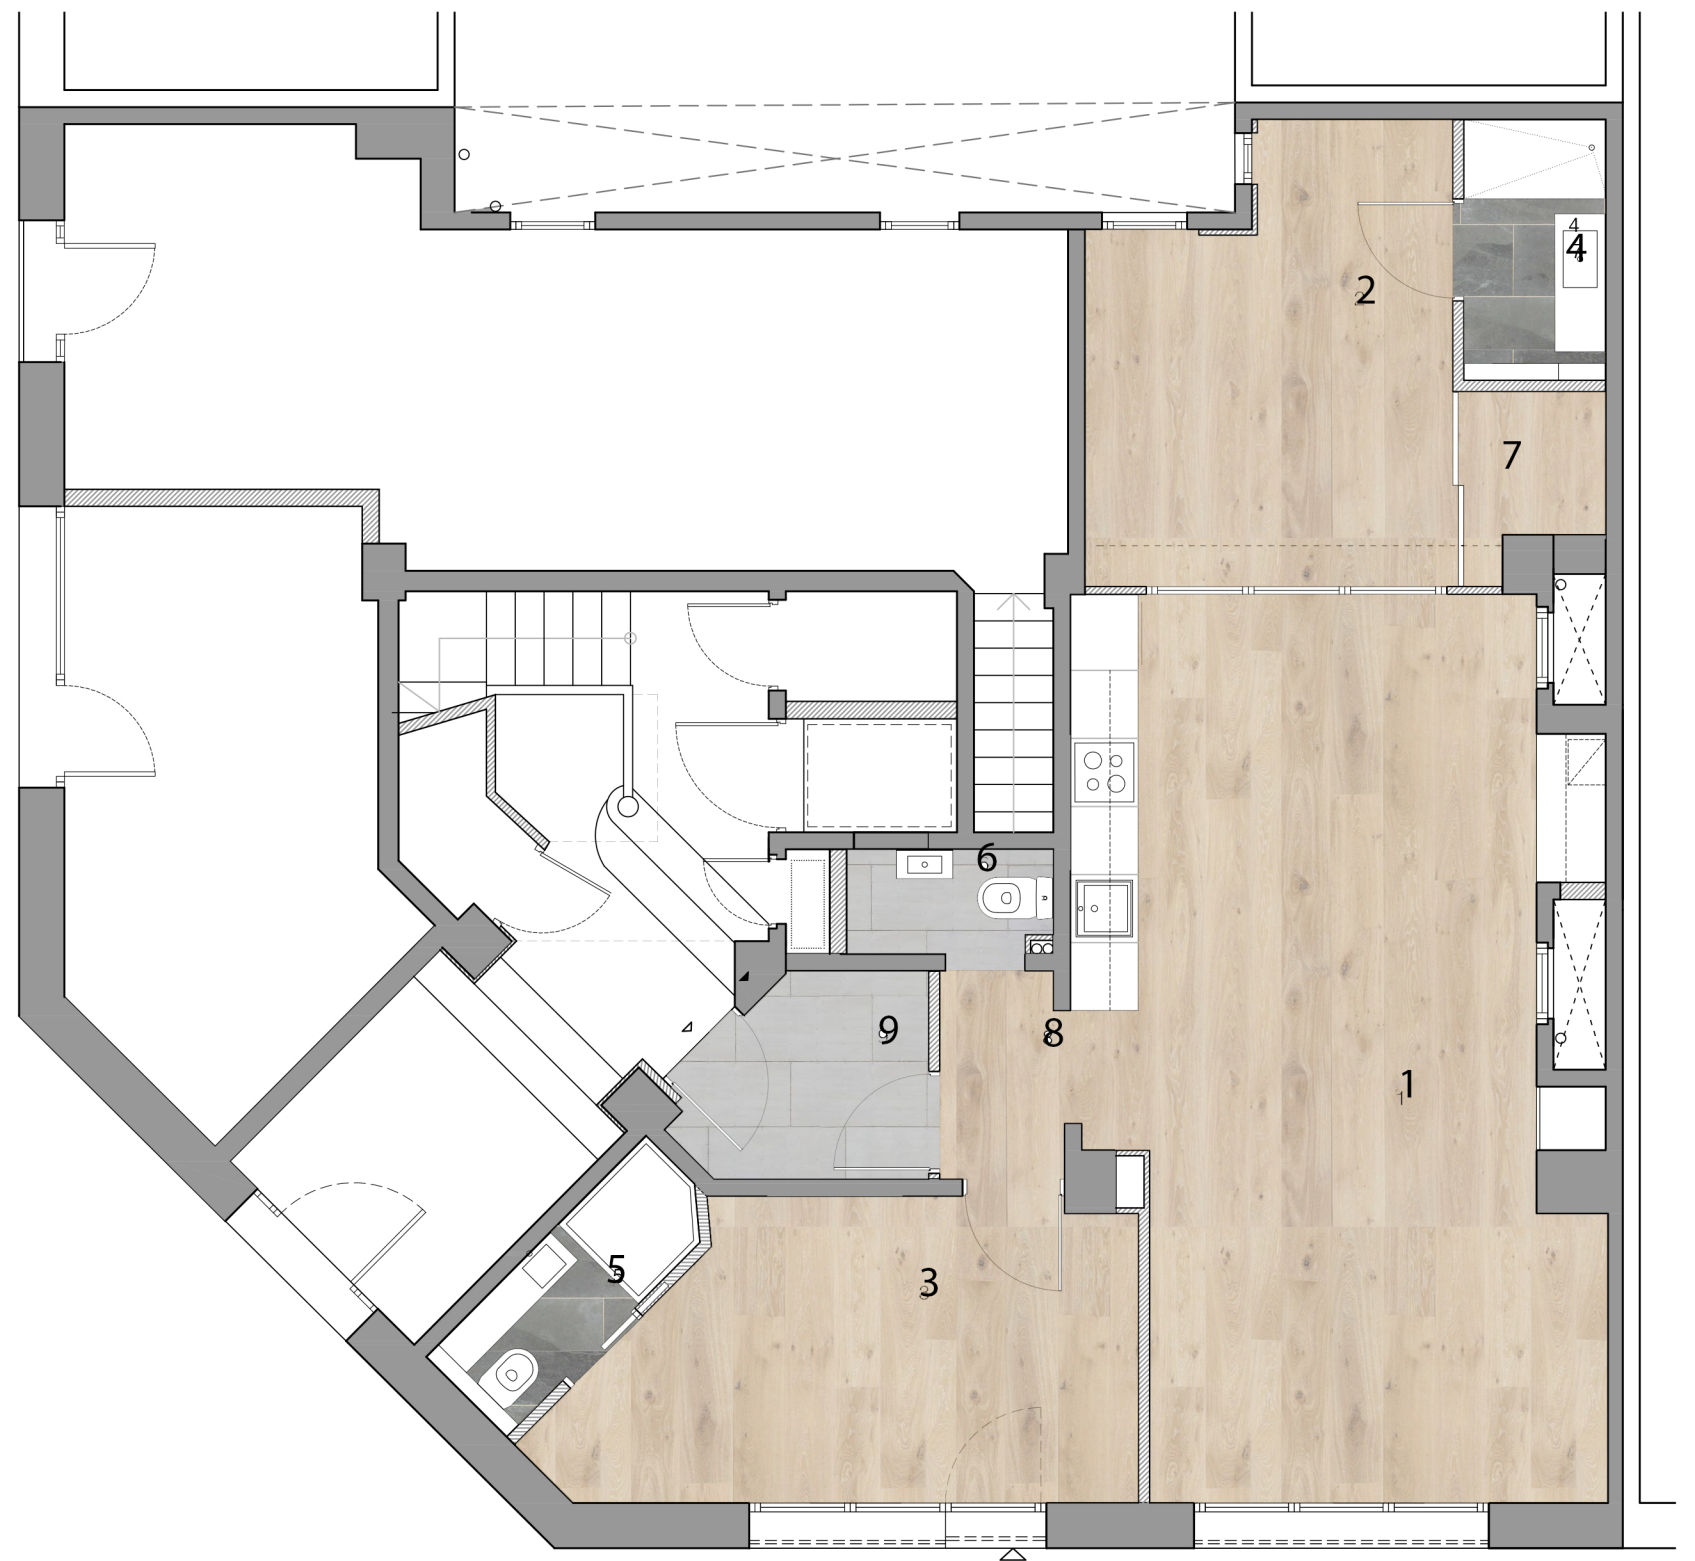

- ▶ Entrada
- 1 - Salón - cocina - comedor
- 2 - Habitación 1
- 3 - Habitación 2
- 4 - Baño 1
- 5 - Baño 2
- 6 - Baño 3
- 7 - Vestidor
- 8 - Pasillo
- 9 - Recibedor