
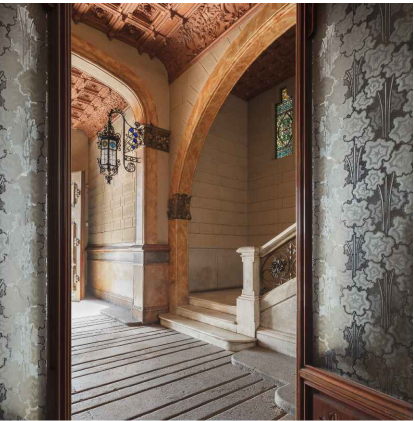
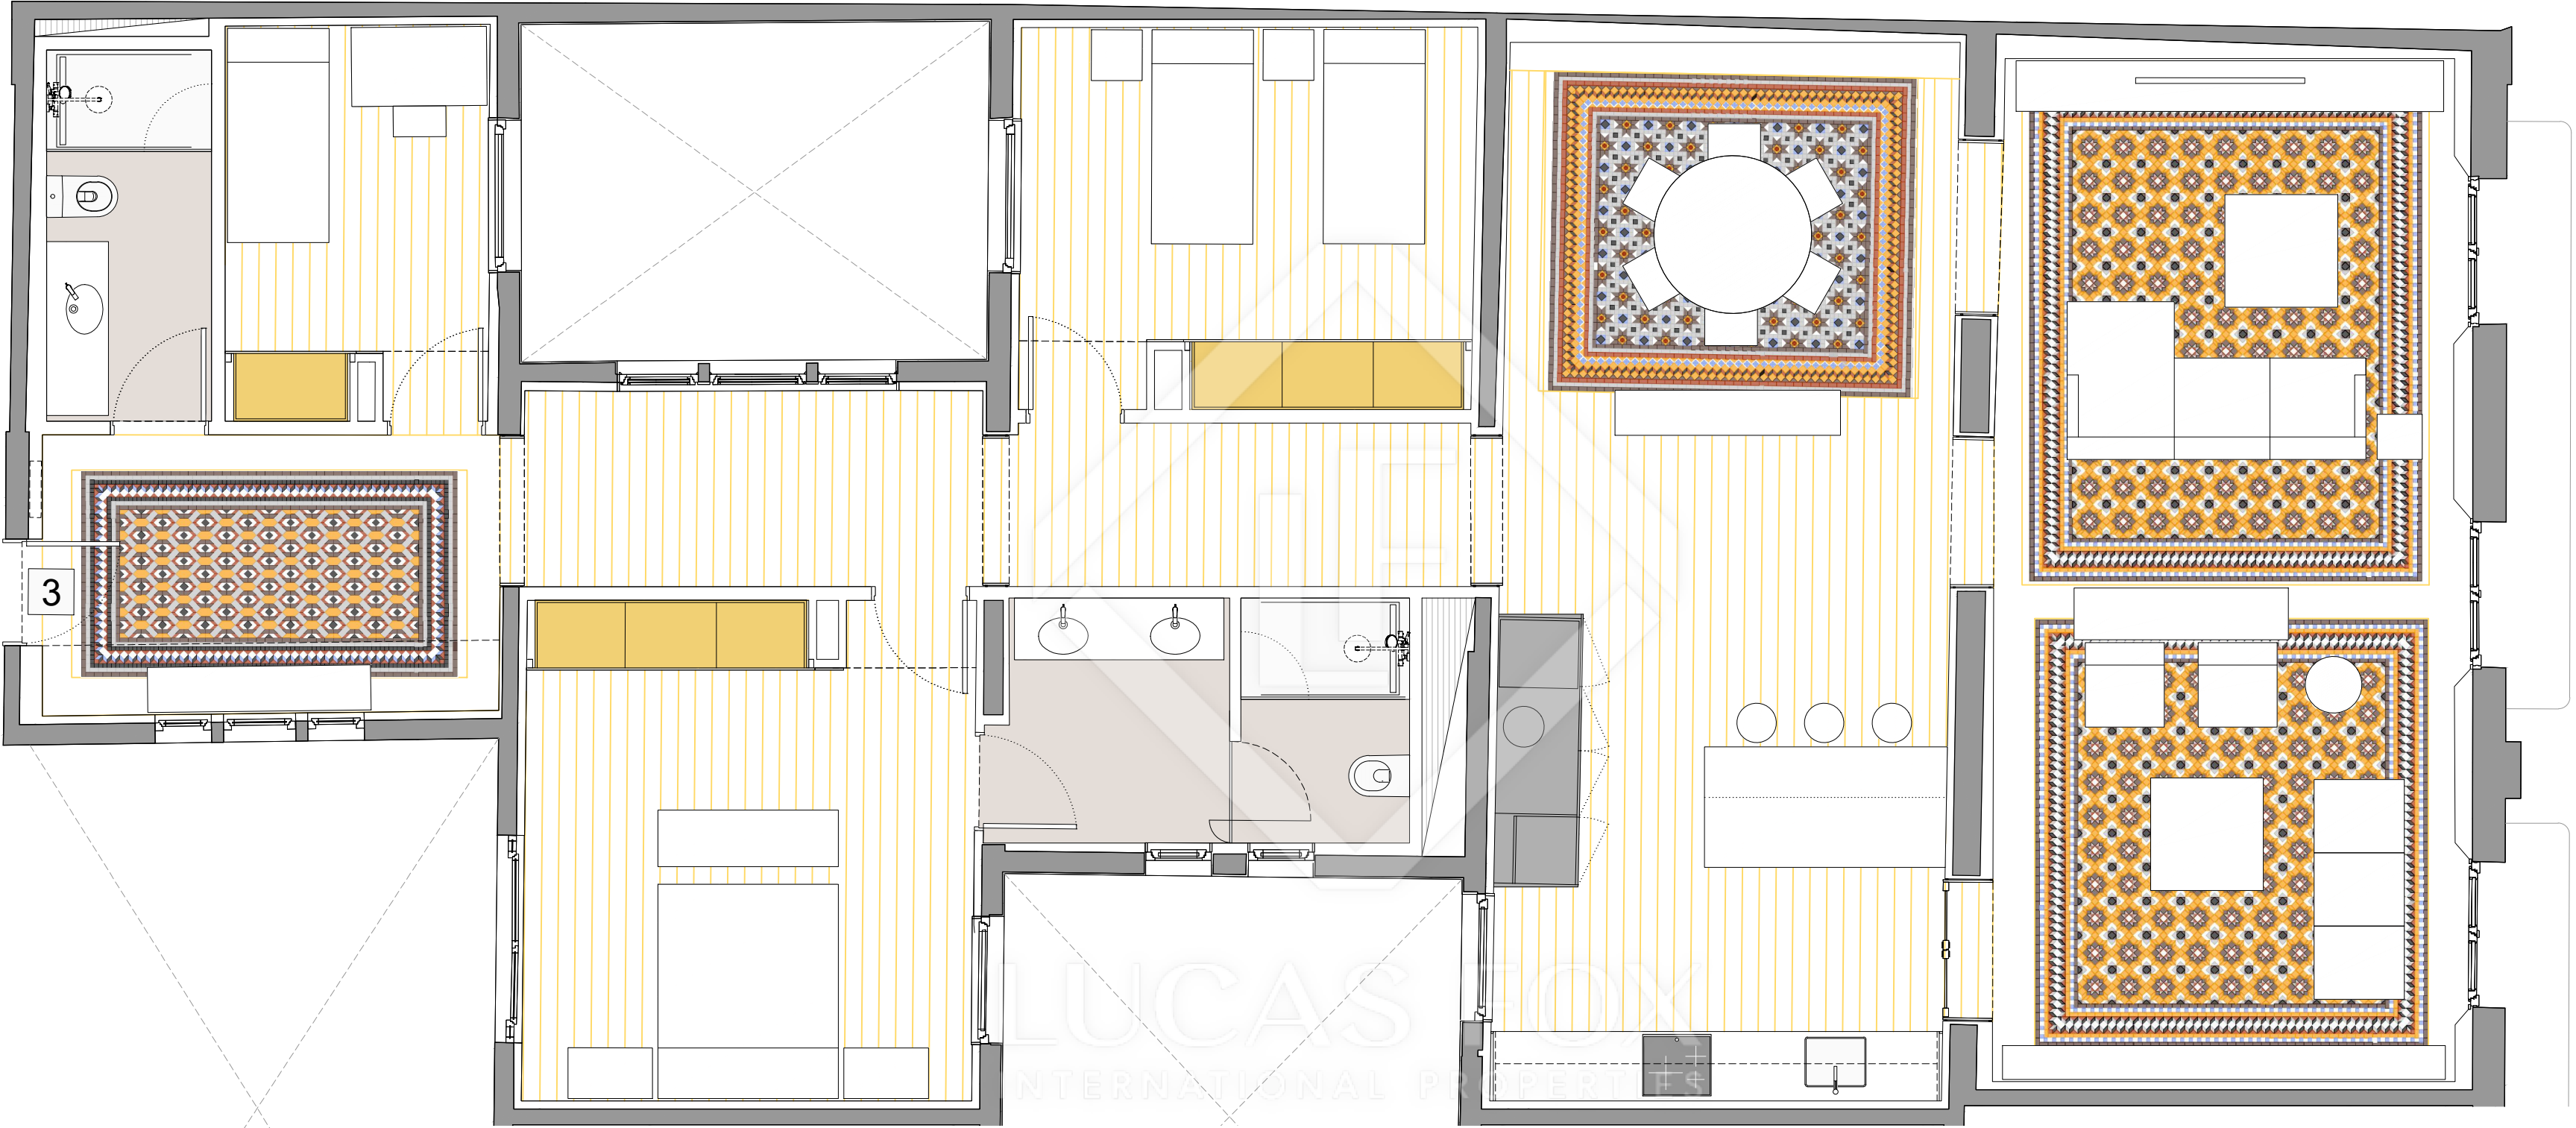


CASA CONDEMINAS

PLANTA PRIMERA  
PUERTA TERCERA

ESCALA 1/50 (DIN A2)  
ESCALA 1/100 (DIN A4)

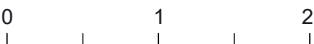

SUP. CONSTRUIDA INT. (con balcones).....188,23 m<sup>2</sup>

El presente plano tiene carácter informativo, careciendo este documento de carácter contractual alguno.  
Queda prohibida cualquier utilización y/o reproducción de cualquier imagen, texto o logotipo sin consentimiento expreso de la empresa.