



Passadís comunitari

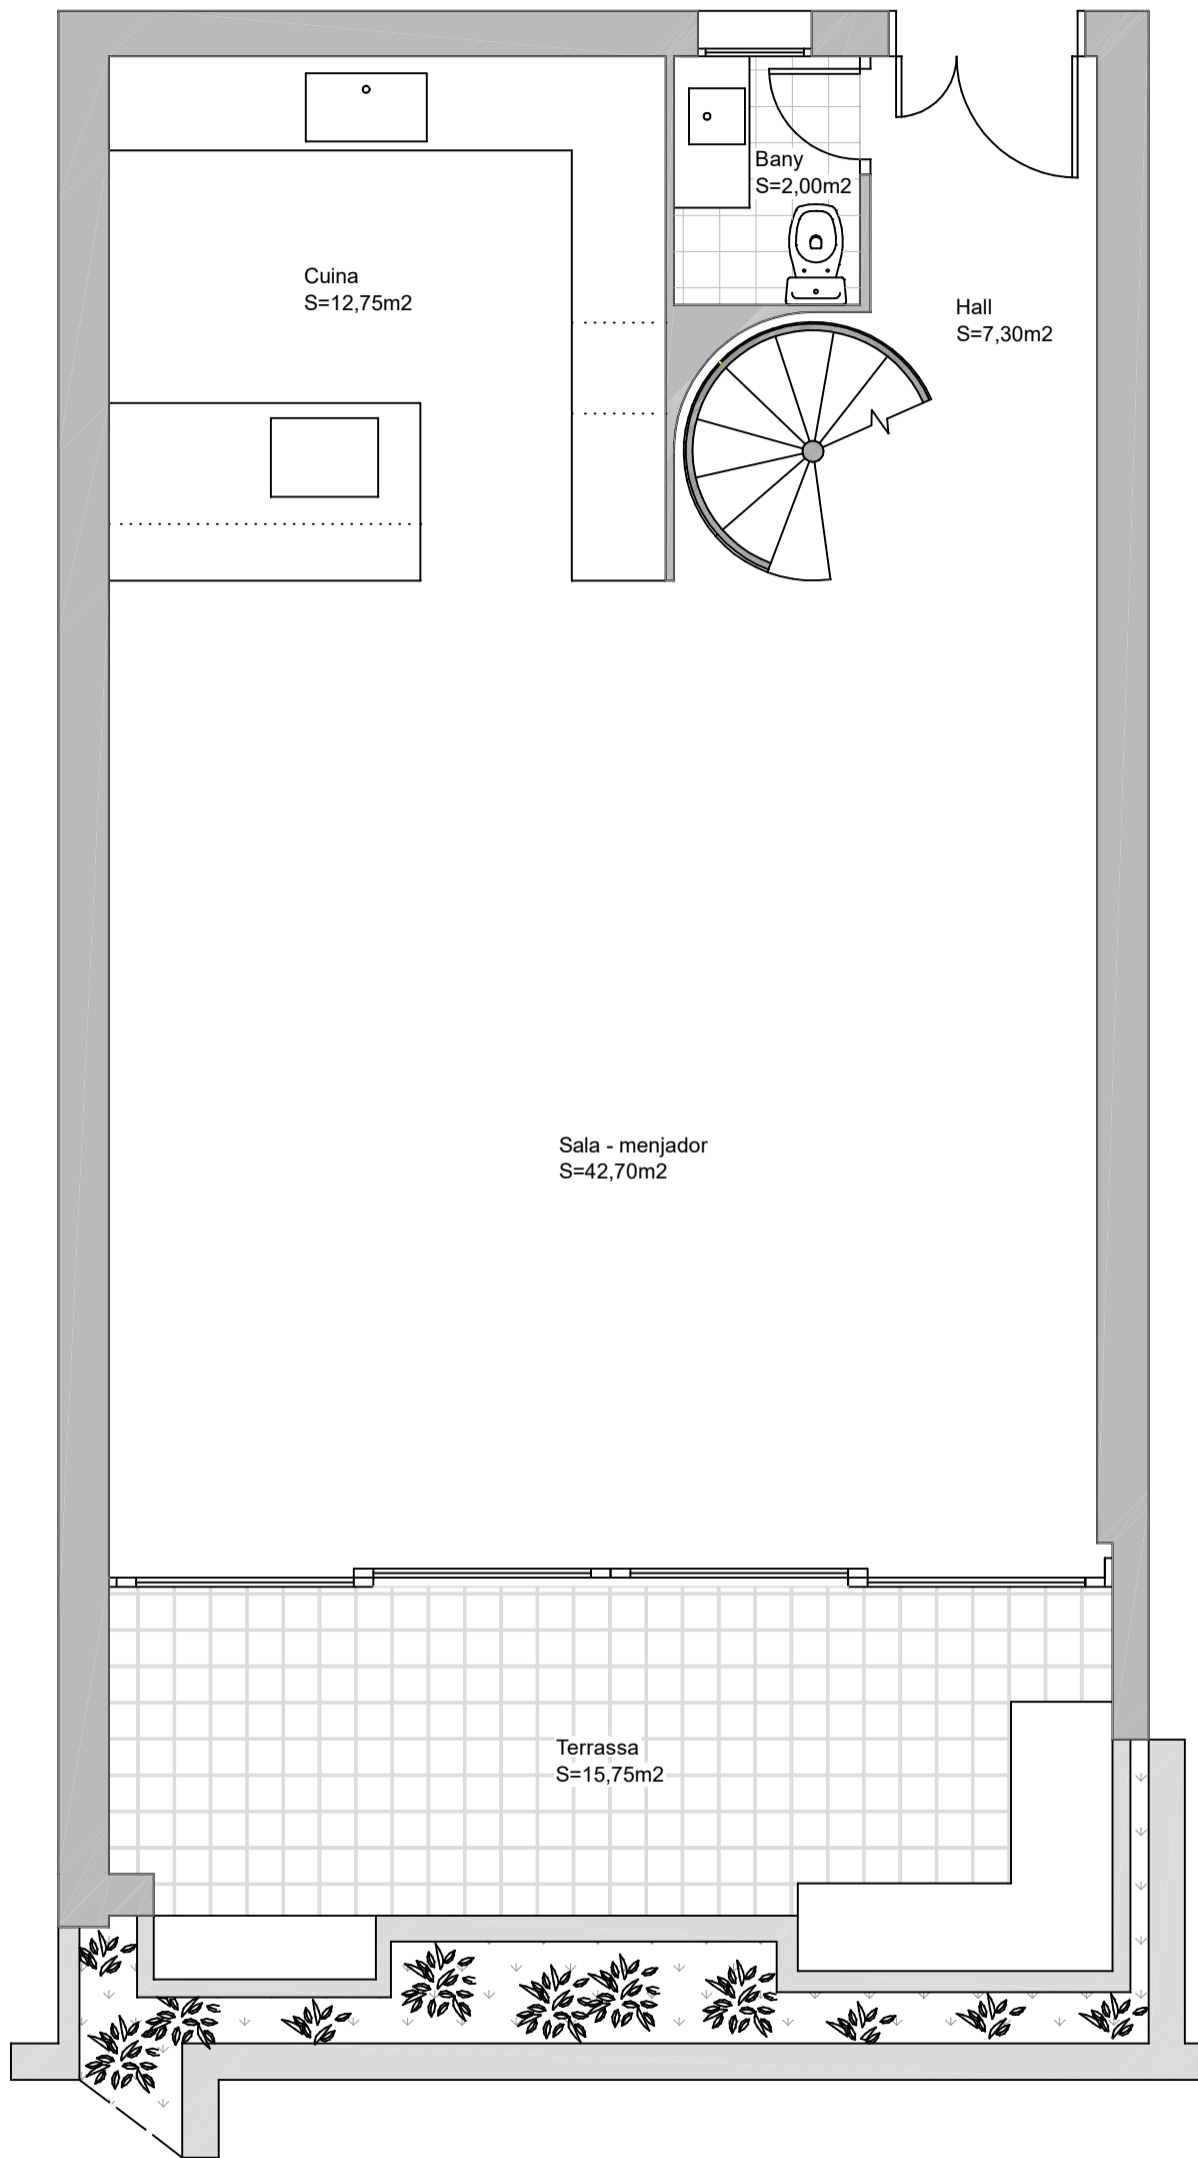

## PLANTA BAIXA

PLANTA DISTRIBUCIÓ: Planta Baixa  
Avda. Sant Raimon de Penyafort, 11 Esc A 1er D

Escala: 1/50  
Tossa de Mar

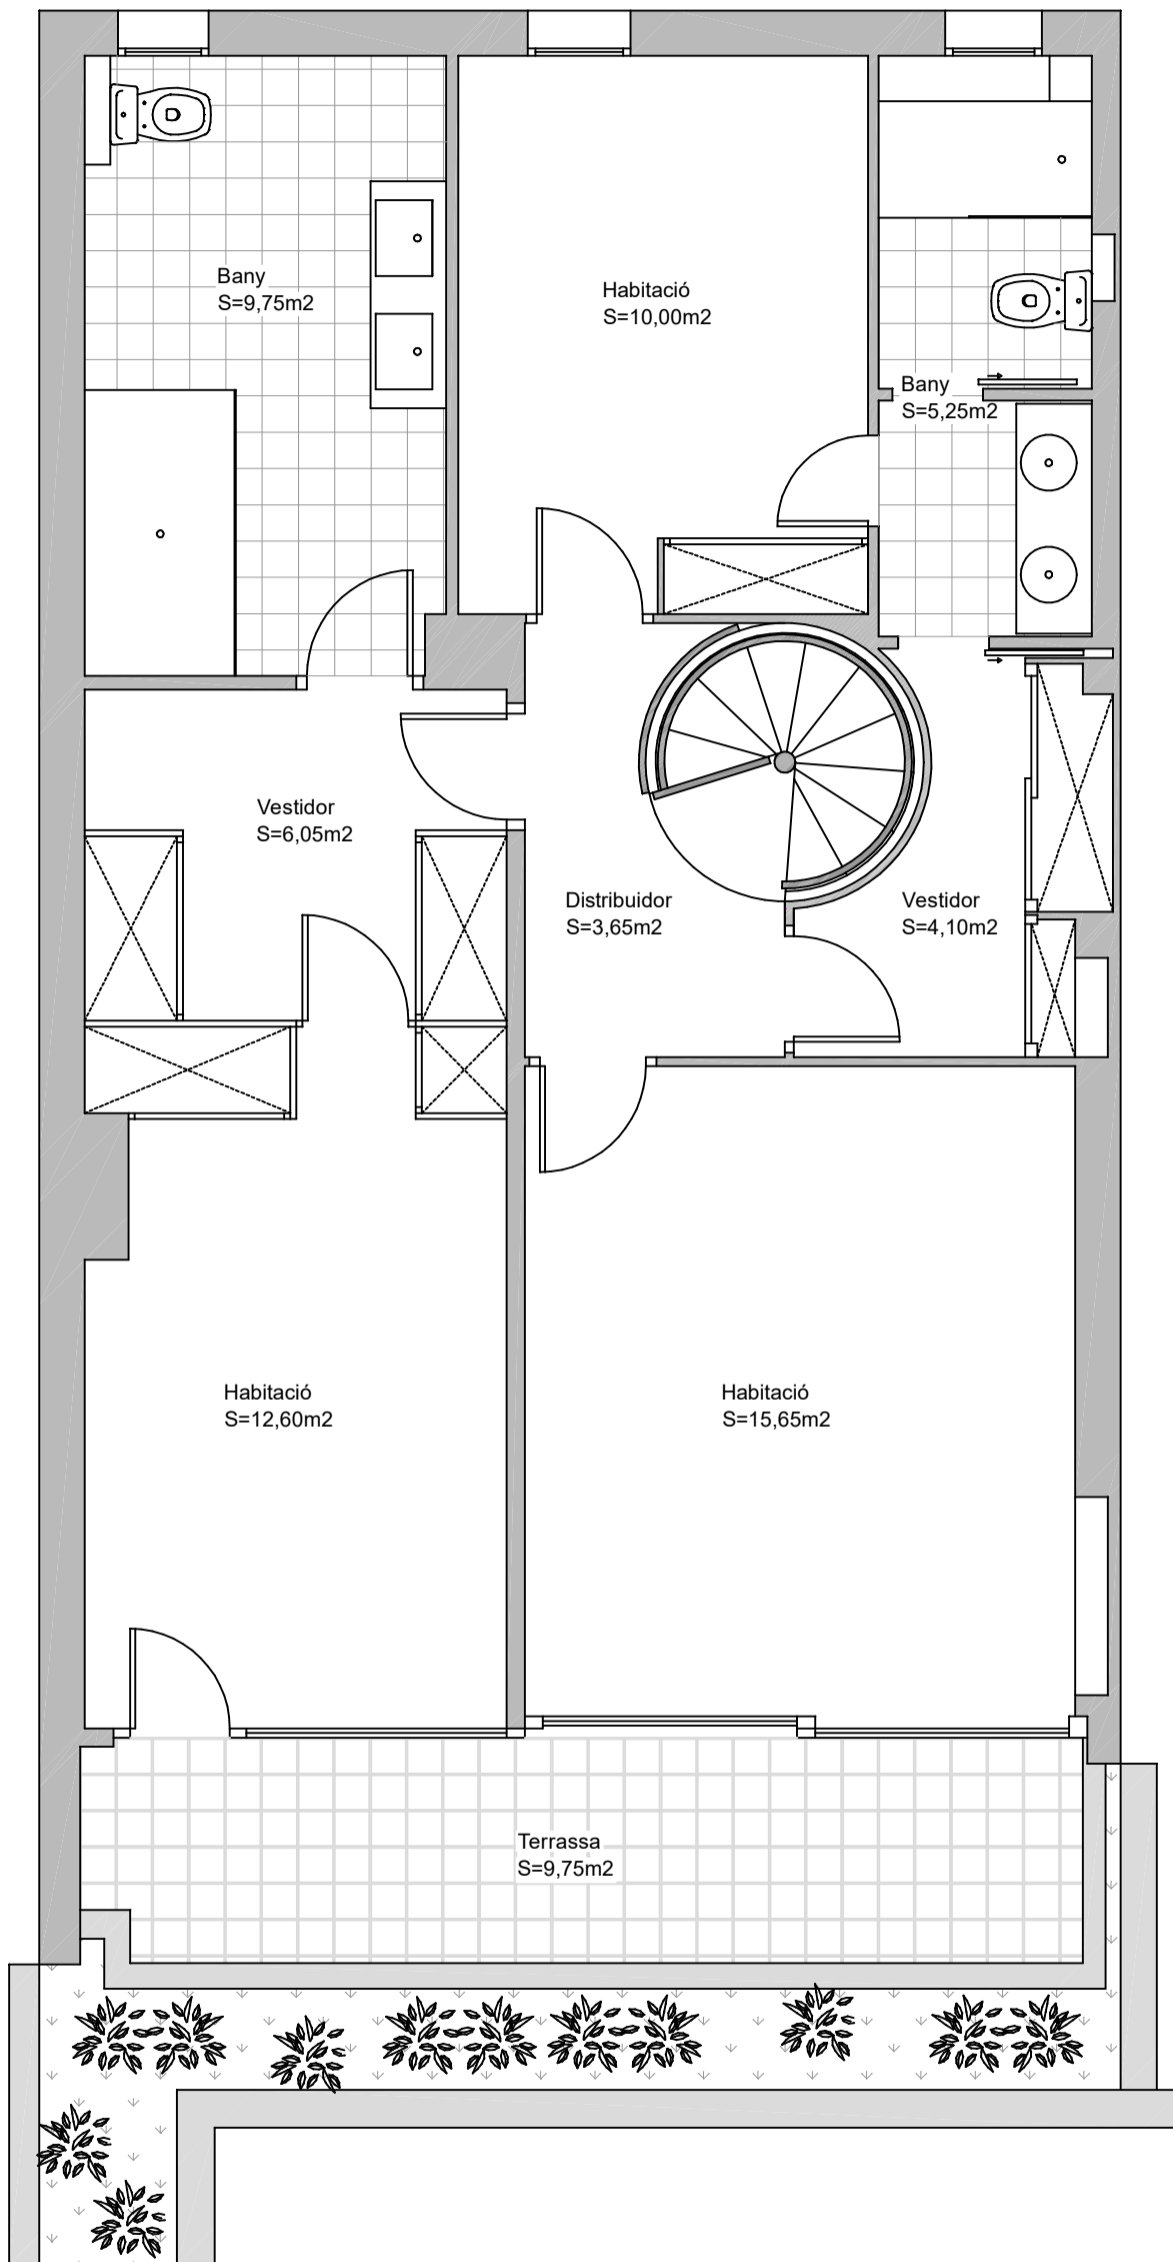

## PLANTA DÚPLEX

PLANTA DISTRIBUCIÓ: Planta Dúplex

Avda. Sant Raimon de Penyafort, 11 Esc A 1er D

Escala: 1/50

Tossa de Mar