


PLANTA BAJA

Escala 1/50

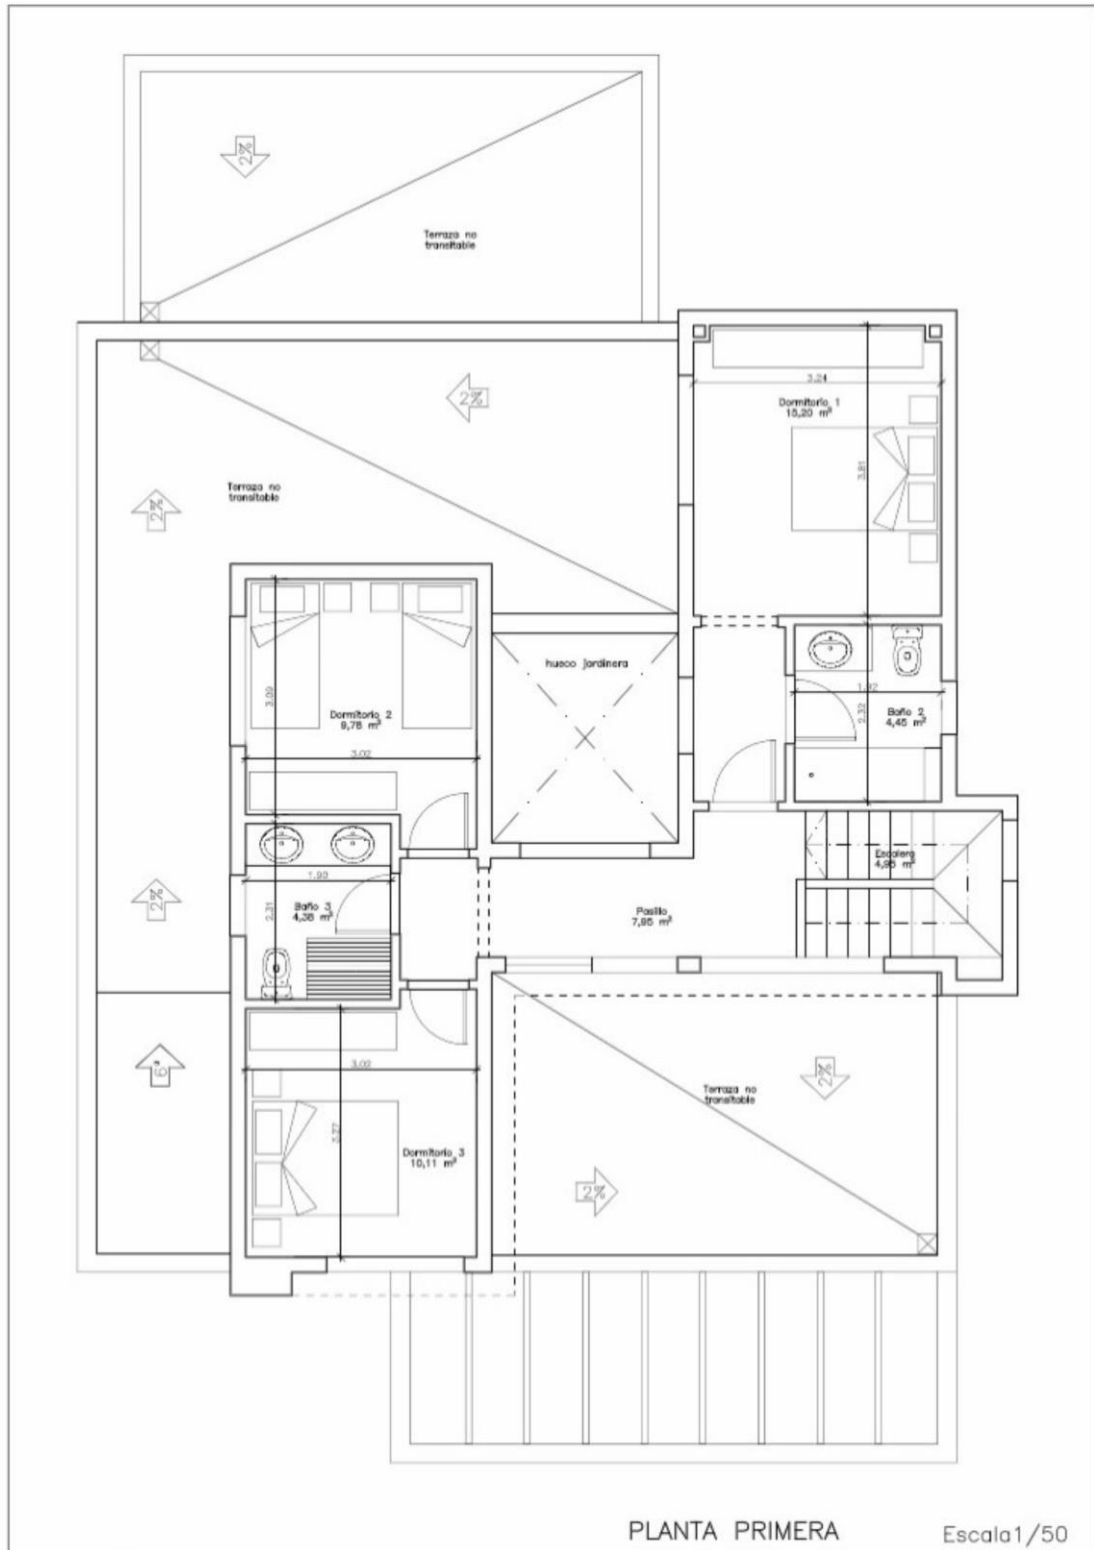

PLANTA PRIMERA

Escala 1/50