




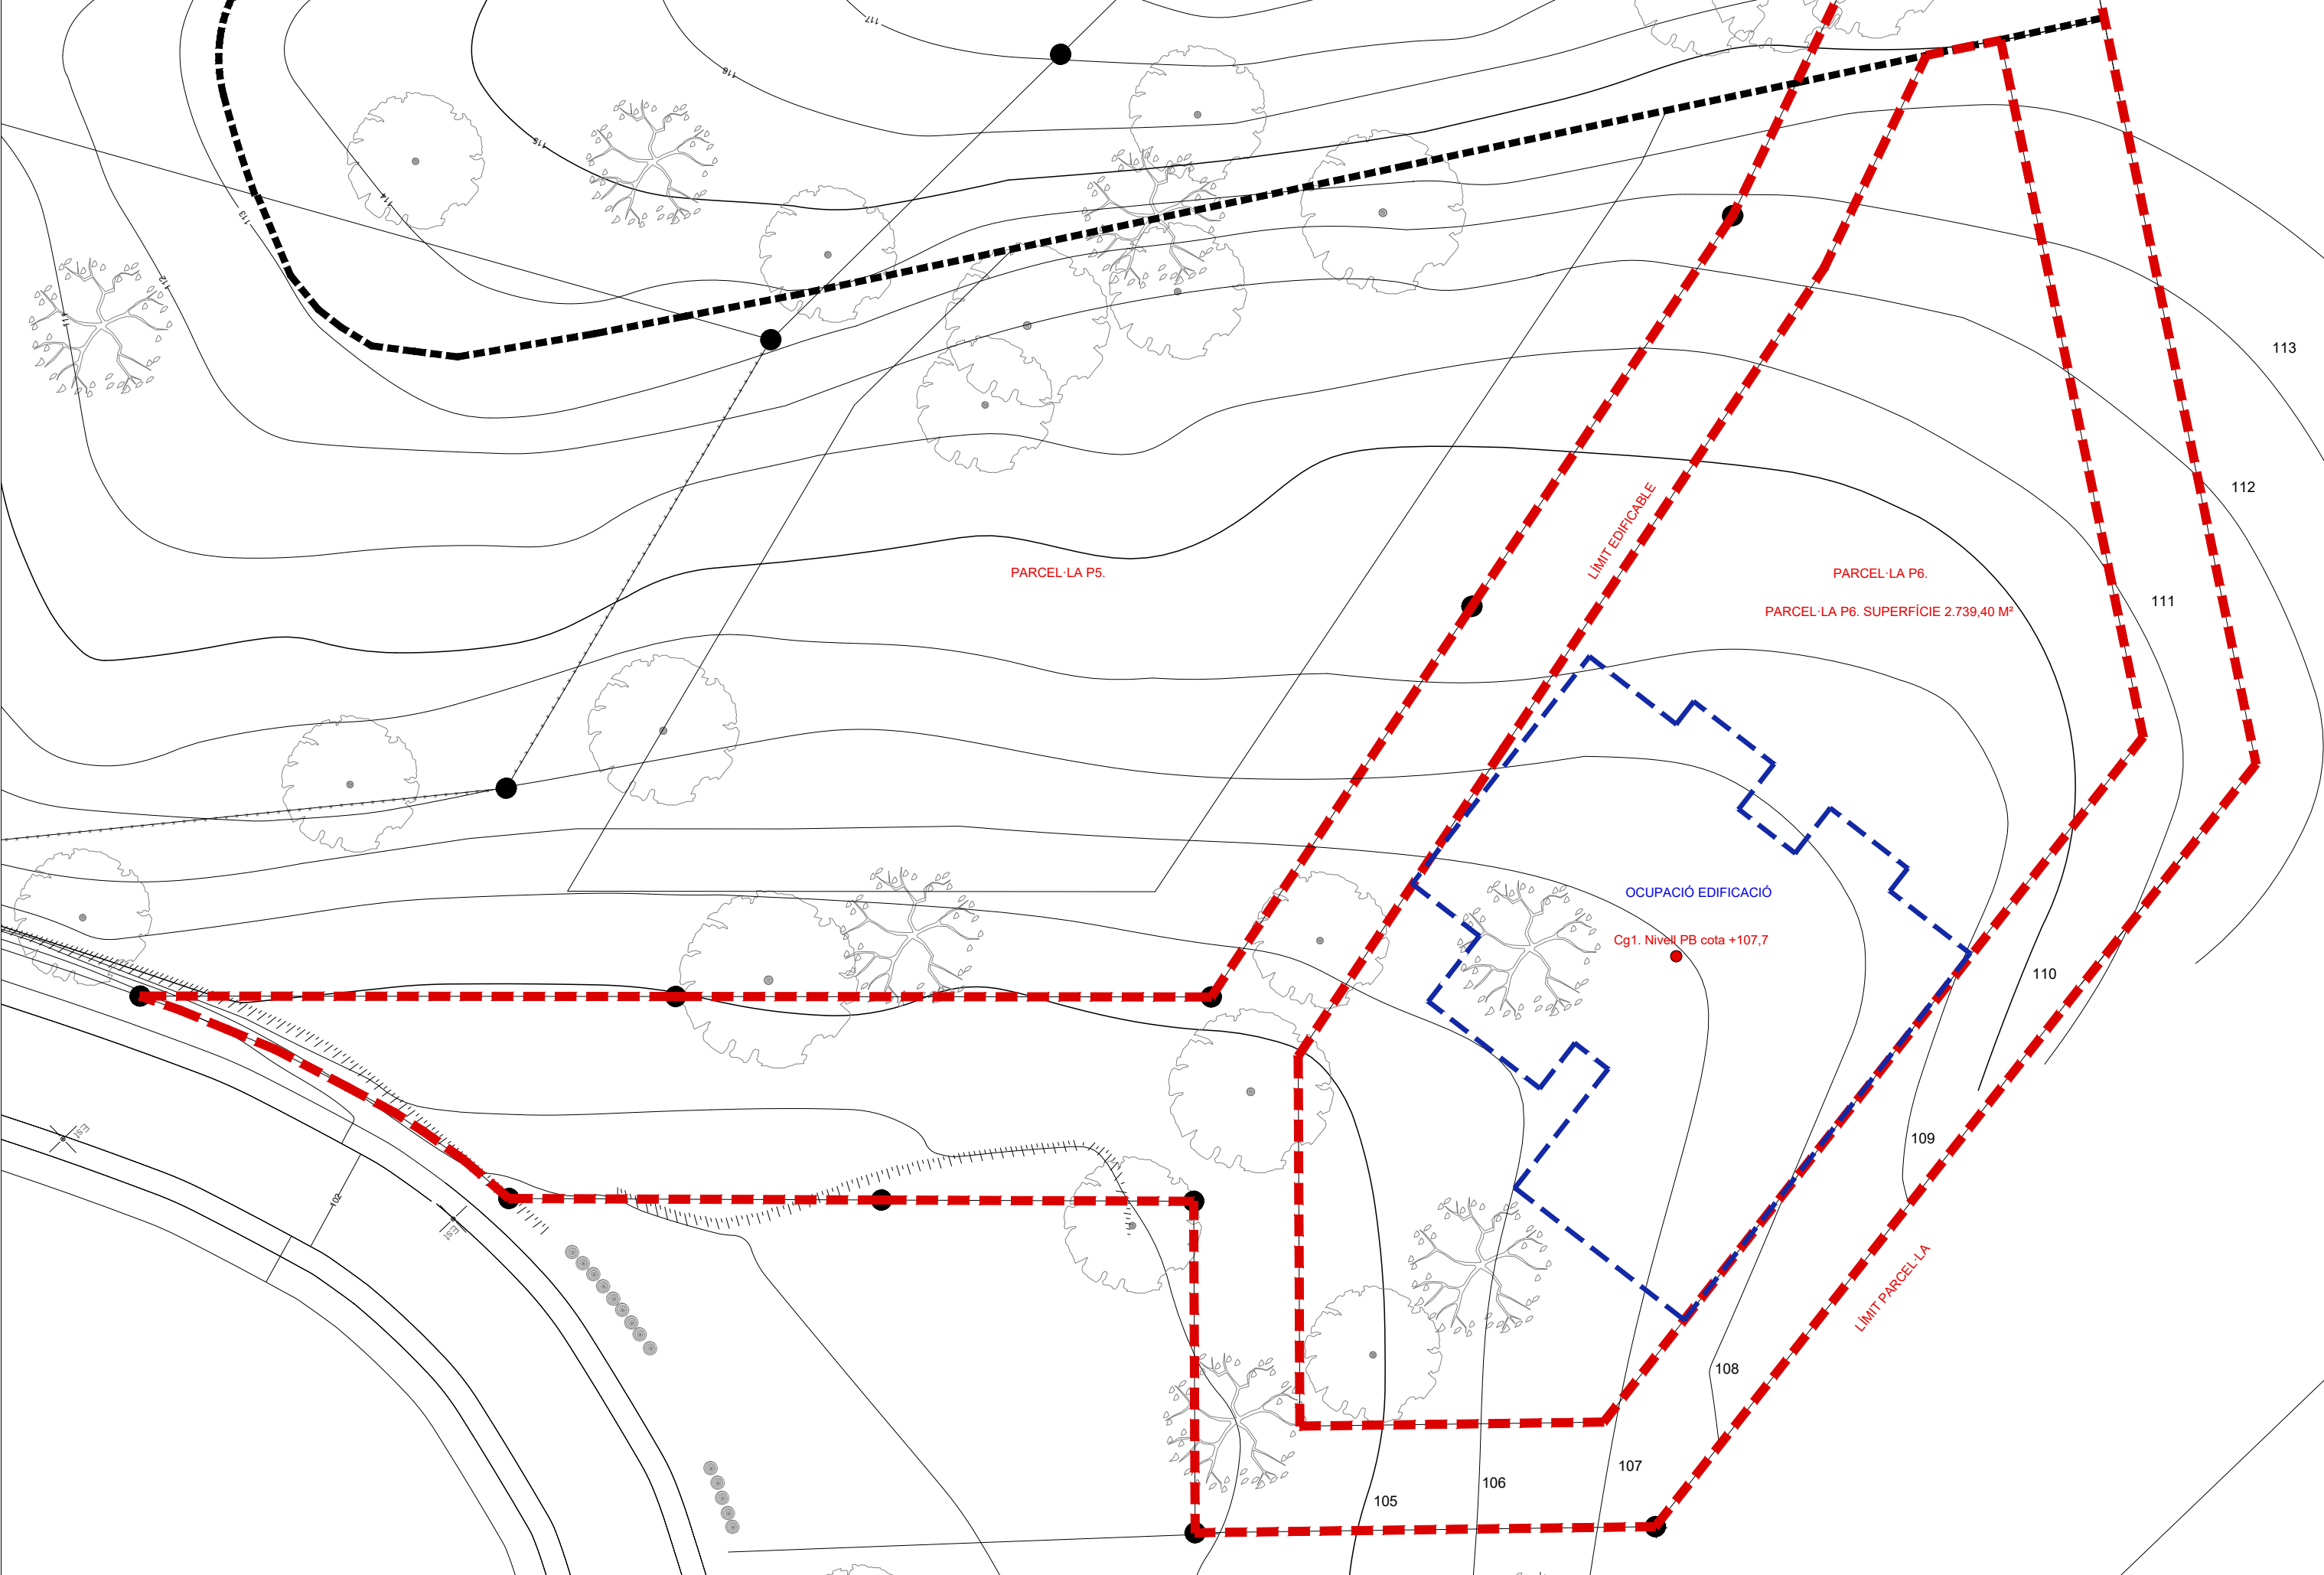

ARQUITECTE: MIQUEL MINGORANCE I MURCIA C/ BERNAT METGE N° 6 BEGUR (17255) nº col·legiat 55283-6		CLIENT: Dreamstay SL.	SITUACIÓ: CARRER SES FALUGUES, 22 Parcel·la 6. BEGUR.	TÍTOL PROJECTE: PROJECTE EXECUTIU PER HABITATGE UNIFAMILIAR AÏLLAT A BEGUR.	TÍTOL PLÀNOL: PLANOL TOPOGRÀFIC PARCEL·LA P6	REFERÈNCIA: 03M32022 NORD:	ESCALA: 1 / 275 DATA: Març 2023	N° PLÀNOL: 02
--	--	------------------------------	--	---	--	--	--	----------------------

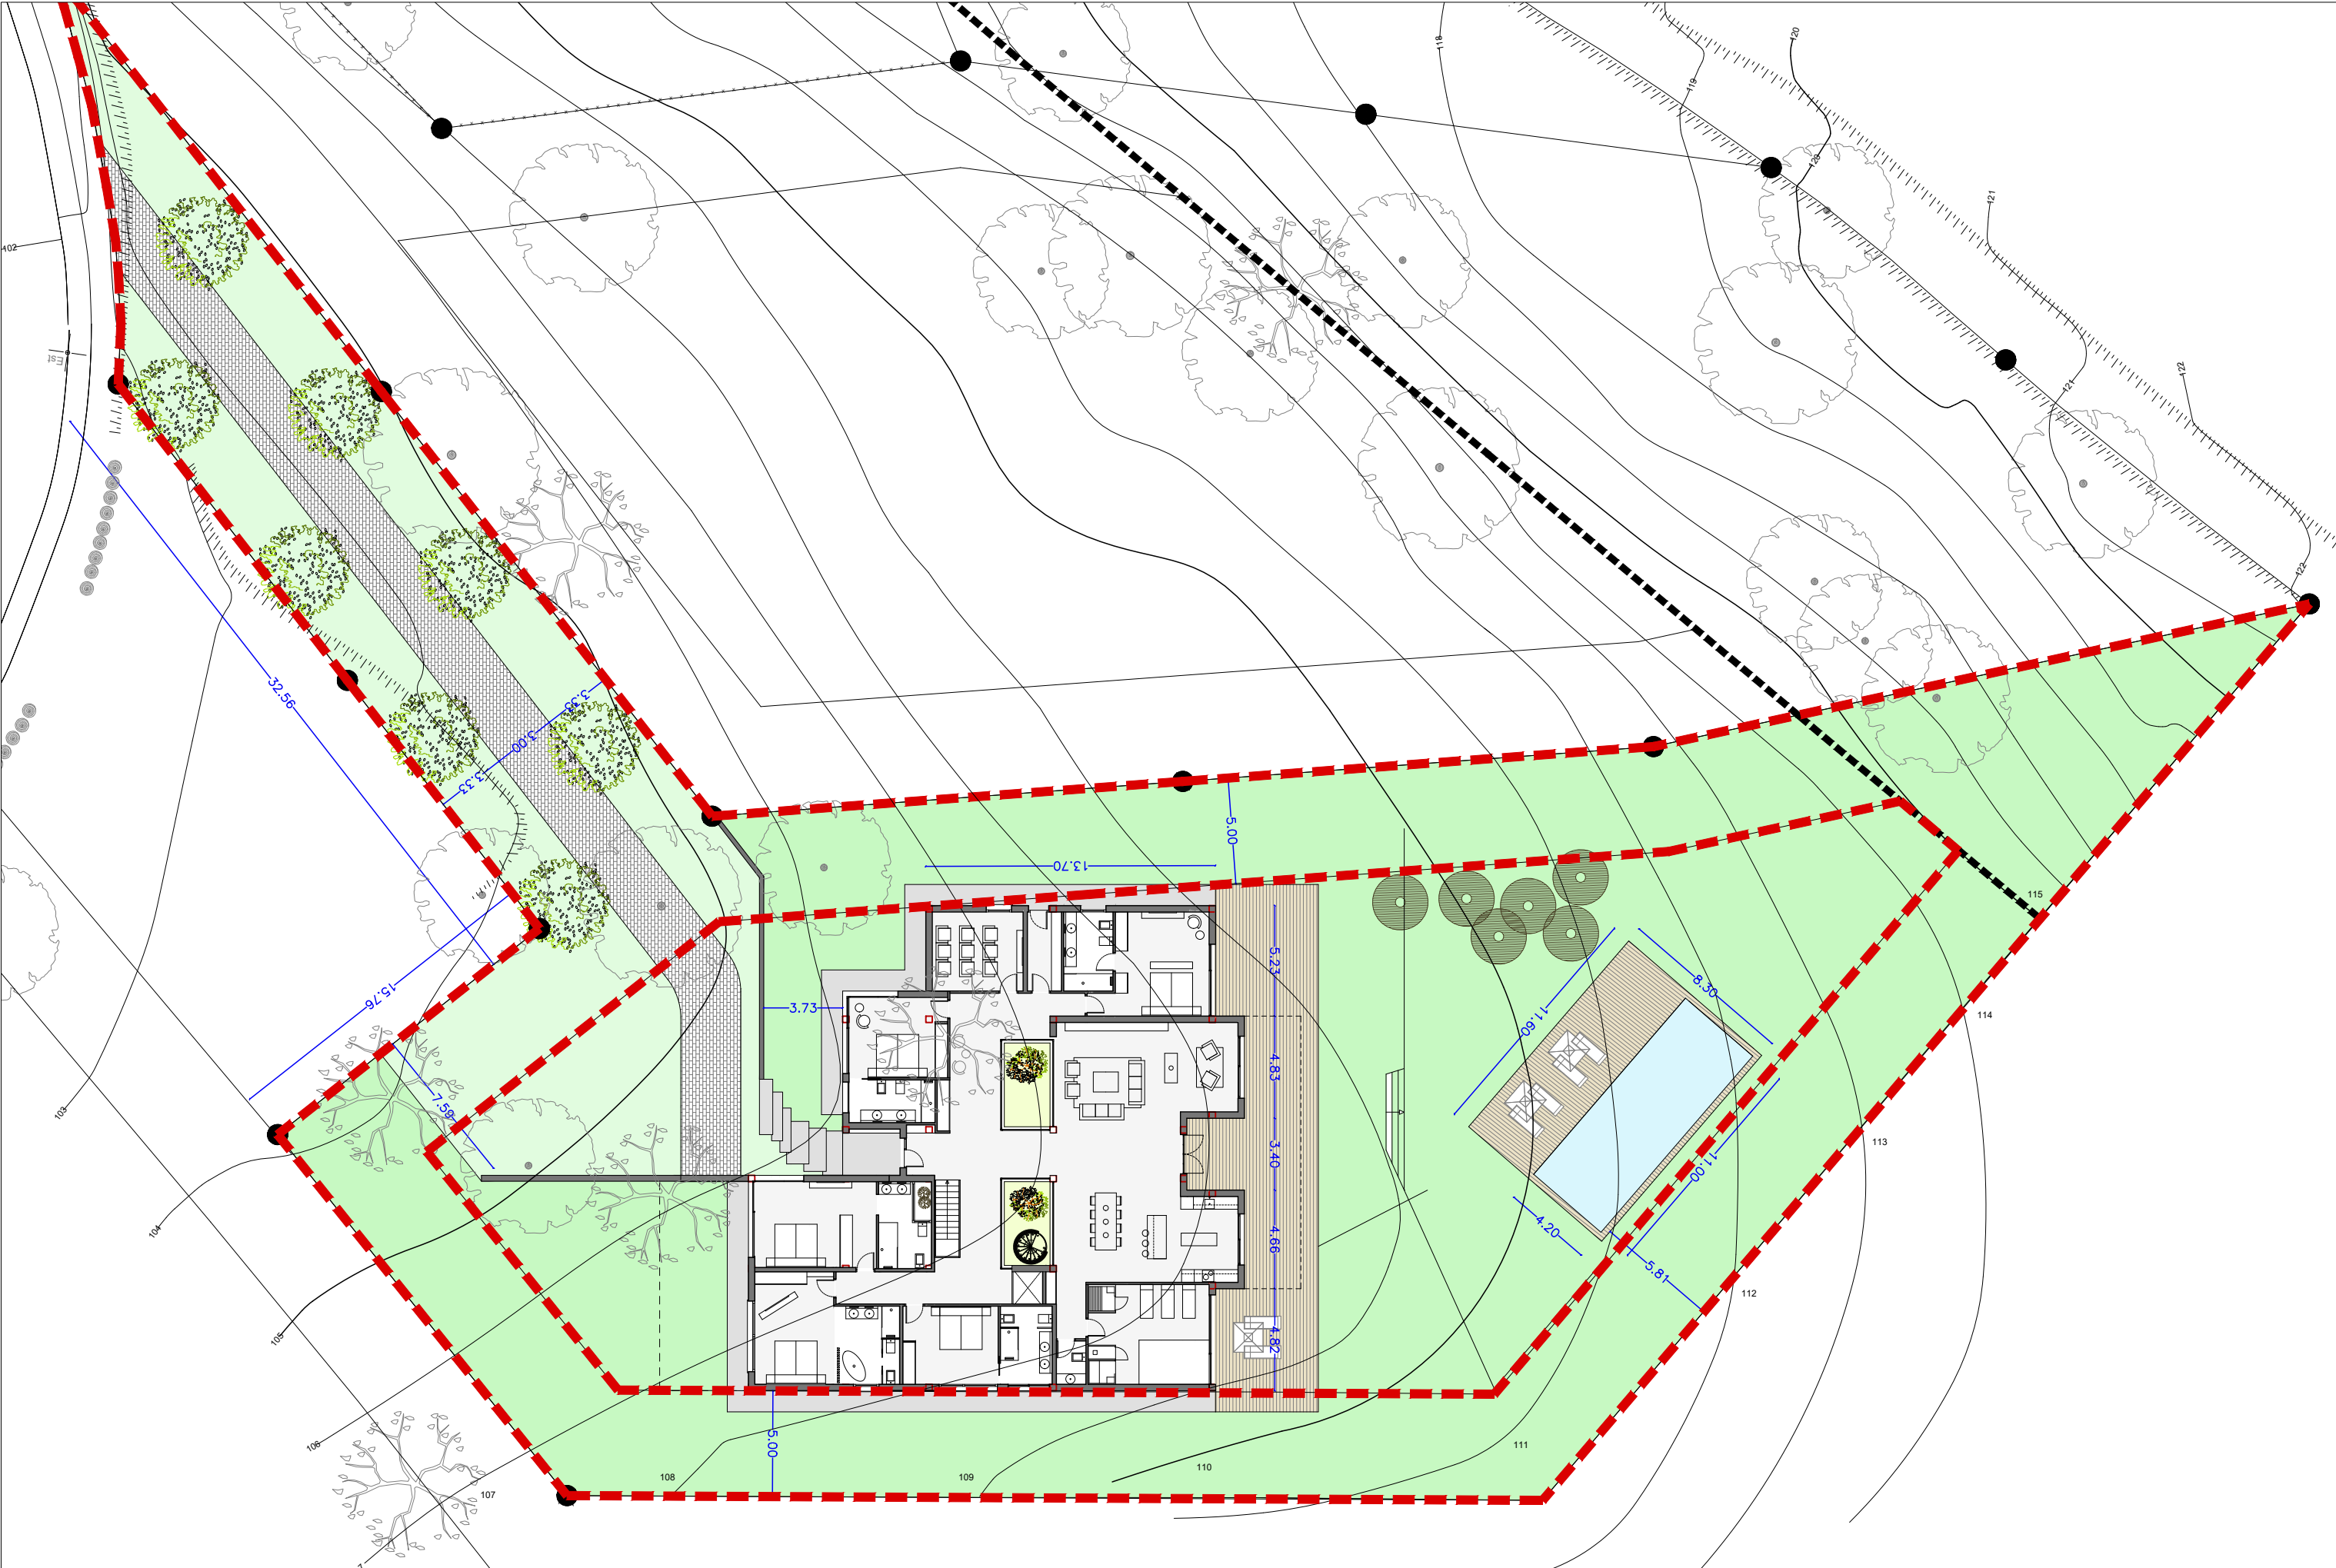


ARQUITECTE: MIQUEL MINGORANCE I MURCIA C/ BERNAT METGE N° 6 BEGUR (17255)		CLIENT: Dreamstay SL.	SITUACIÓ: CARRER SES FALUGUES, 22 Parcel·la 5. BEGUR.	TÍTOL PROJECTE: PROJECTE EXECUTIU PER HABITATGE UNIFAMILIAR AÏLLAT A BEGUR.	TÍTOL PLÀNOL: PLANOL PROPOSTA PLANTA BAIXA HABITATGE SOBRE TOPOGRÀFIC PARCEL·LA P6	REFERÈNCIA: 03M32022	ESCALA: 1 / 275	N° PLÀNOL: 03
n° col·legiat 55283-6						NORD: 	DATA: Març 2023	

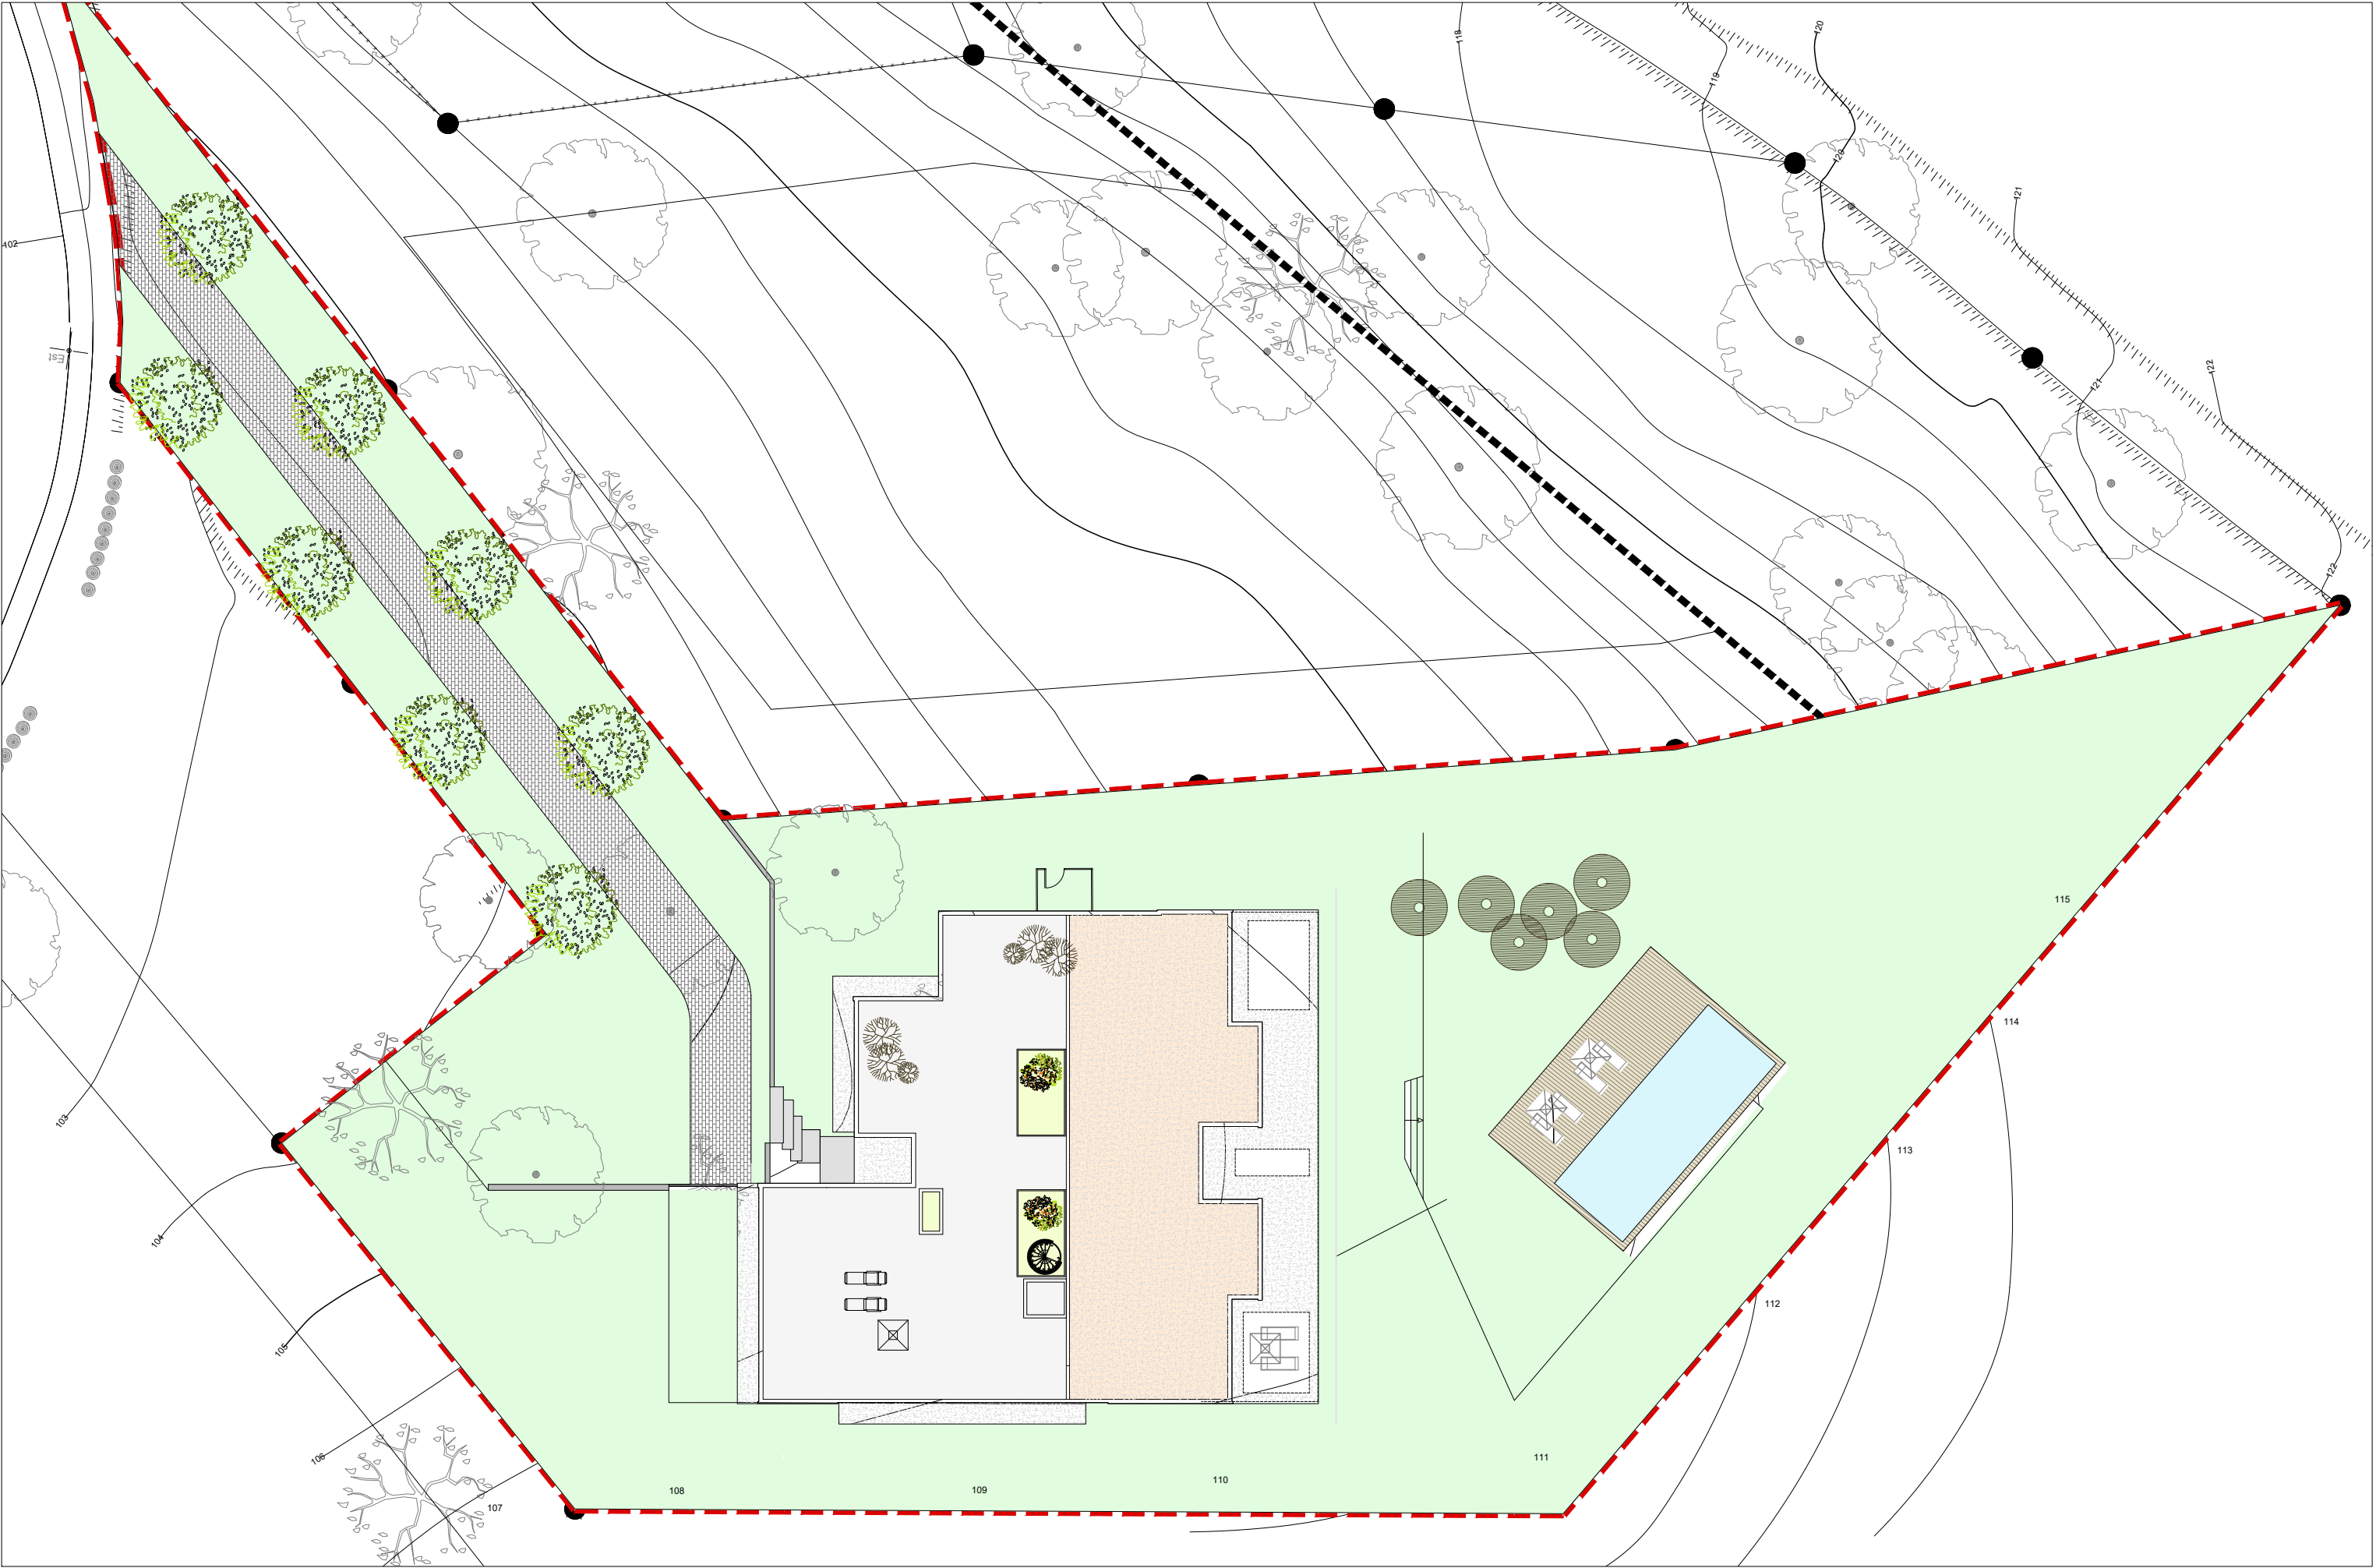


ARQUITECTE: MIQUEL MINGORANCE I MURCIA C/ BERNAT METGE Nº 6 BEGUR (17255) nº col.legiat 55283-6		CLIENT: Dreamstay SL.	SITUACIÓ: CARRER SES FALUGUES, 22 Parcel·la 6. BEGUR.	TÍTOL PROJECTE: PROJECTE EXECUTIU PER HABITATGE UNIFAMILIAR AÏLLAT A BEGUR.	TÍTOL PLÀNOL: PLÀNOL PROPOSTA PLANTA COBERTA I PARCEL·LA	REFERÈNCIA: 03M32022 NORD:	ESCALA: 1 / 275 DATA: Març 2023	Nº PLÀNOL: 04
--	--	------------------------------	--	---	--	--	--	----------------------




ARQUITECTE: MIQUEL MINGORANCE I MURCIA C/ BERNAT METGE Nº 6 BEGUR (17255)		CLIENT: Dreamstay SL.	SITUACIÓ: CARRER SES FALUGUES, 22 Parcel·la 6. BEGUR.	TÍTOL PROJECTE: PROJECTE EXECUTIU PER HABITATGE UNIFAMILIAR AÏLLAT A BEGUR.	TÍTOL PLÀNOL: PROPOSTA PILARS P.BAIXA PARCEL·LA P6	REFERÈNCIA: P6M32022	ESCALA: 1 / 100	Nº PLÀNOL: 05
nº col·legiat 55283-6						NORD: 	DATA: Març 2023	

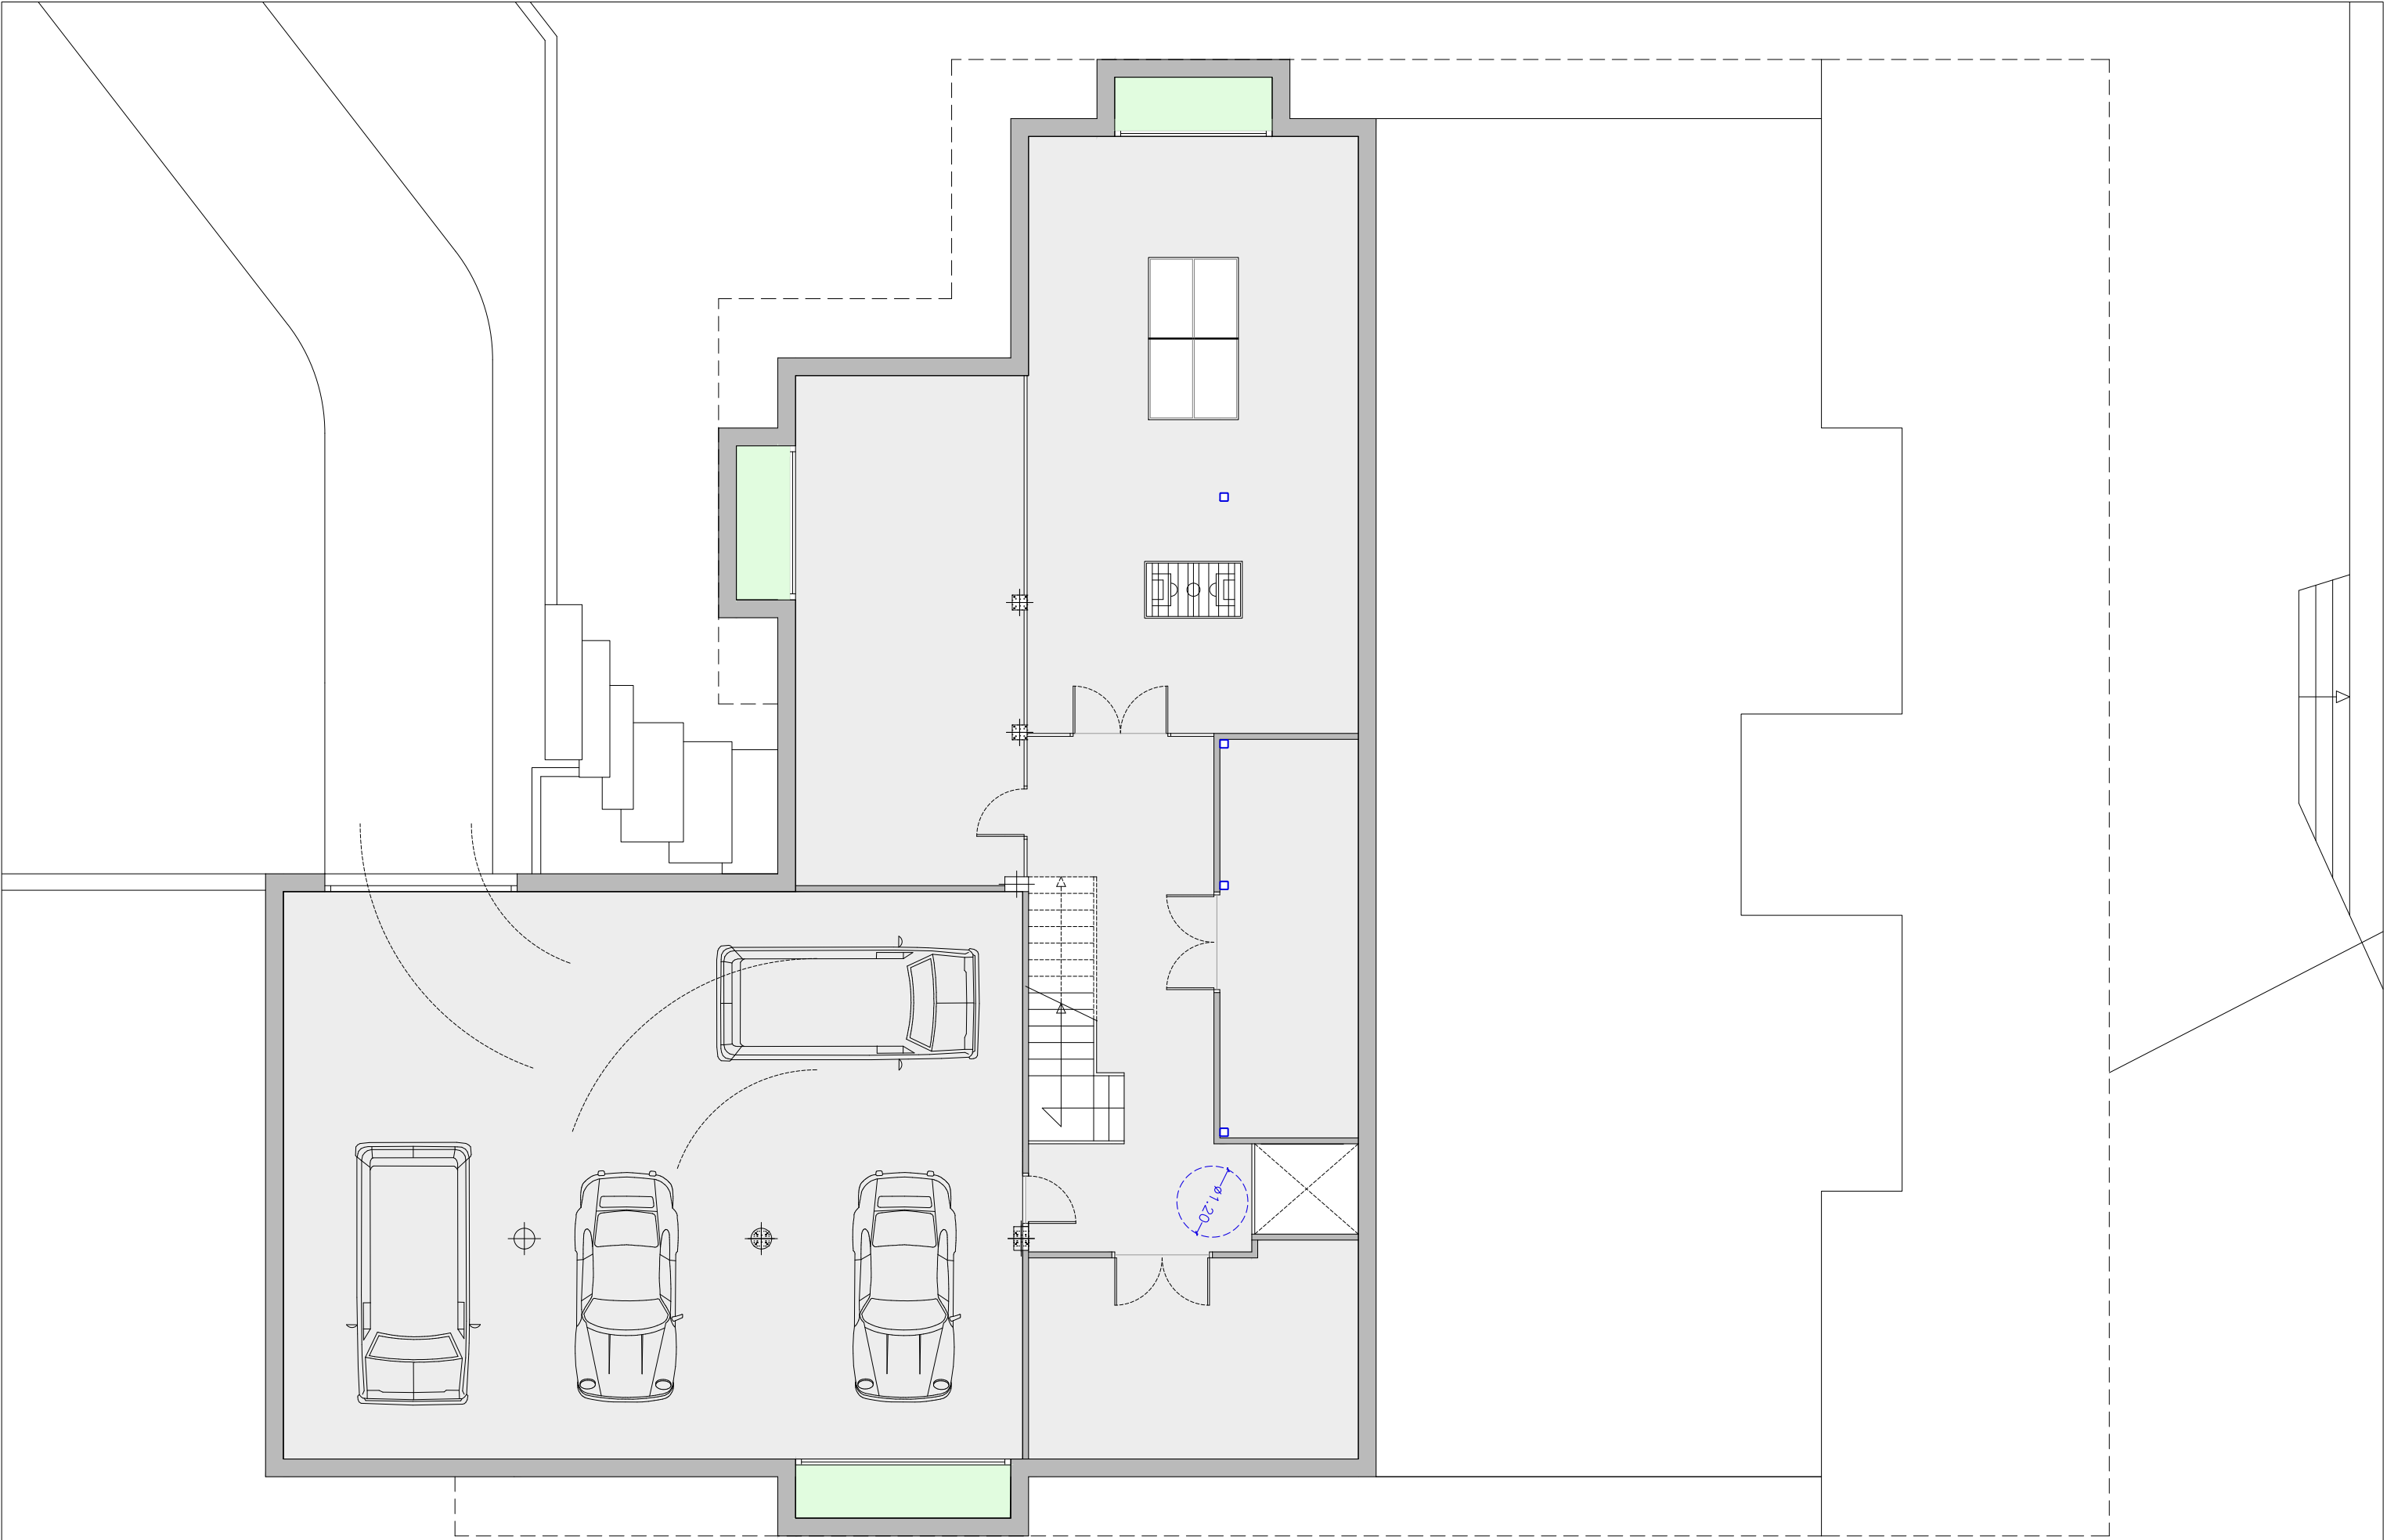


ARQUITECTE: MIQUEL MINGORANCE I MURCIA C/ BERNAT METGE Nº 6 BEGUR (17255)	CLIENT: Dreamstay SL.	SITUACIÓ: CARRER SES FALUGUES, 22 Parcel·la 6. BEGUR.	TÍTOL PROJECTE: PROJECTE EXECUTIU PER HABITATGE UNIFAMILIAR AÏLLAT A BEGUR.	TÍTOL PLÀNOL: PROPOSTA PILARS P.GARATGE PARCEL·LA P6	REFERÈNCIA: P6M32022	ESCALA: 1 / 100	Nº PLÀNOL: 06
					NORD: 	DATA: Març 2023	

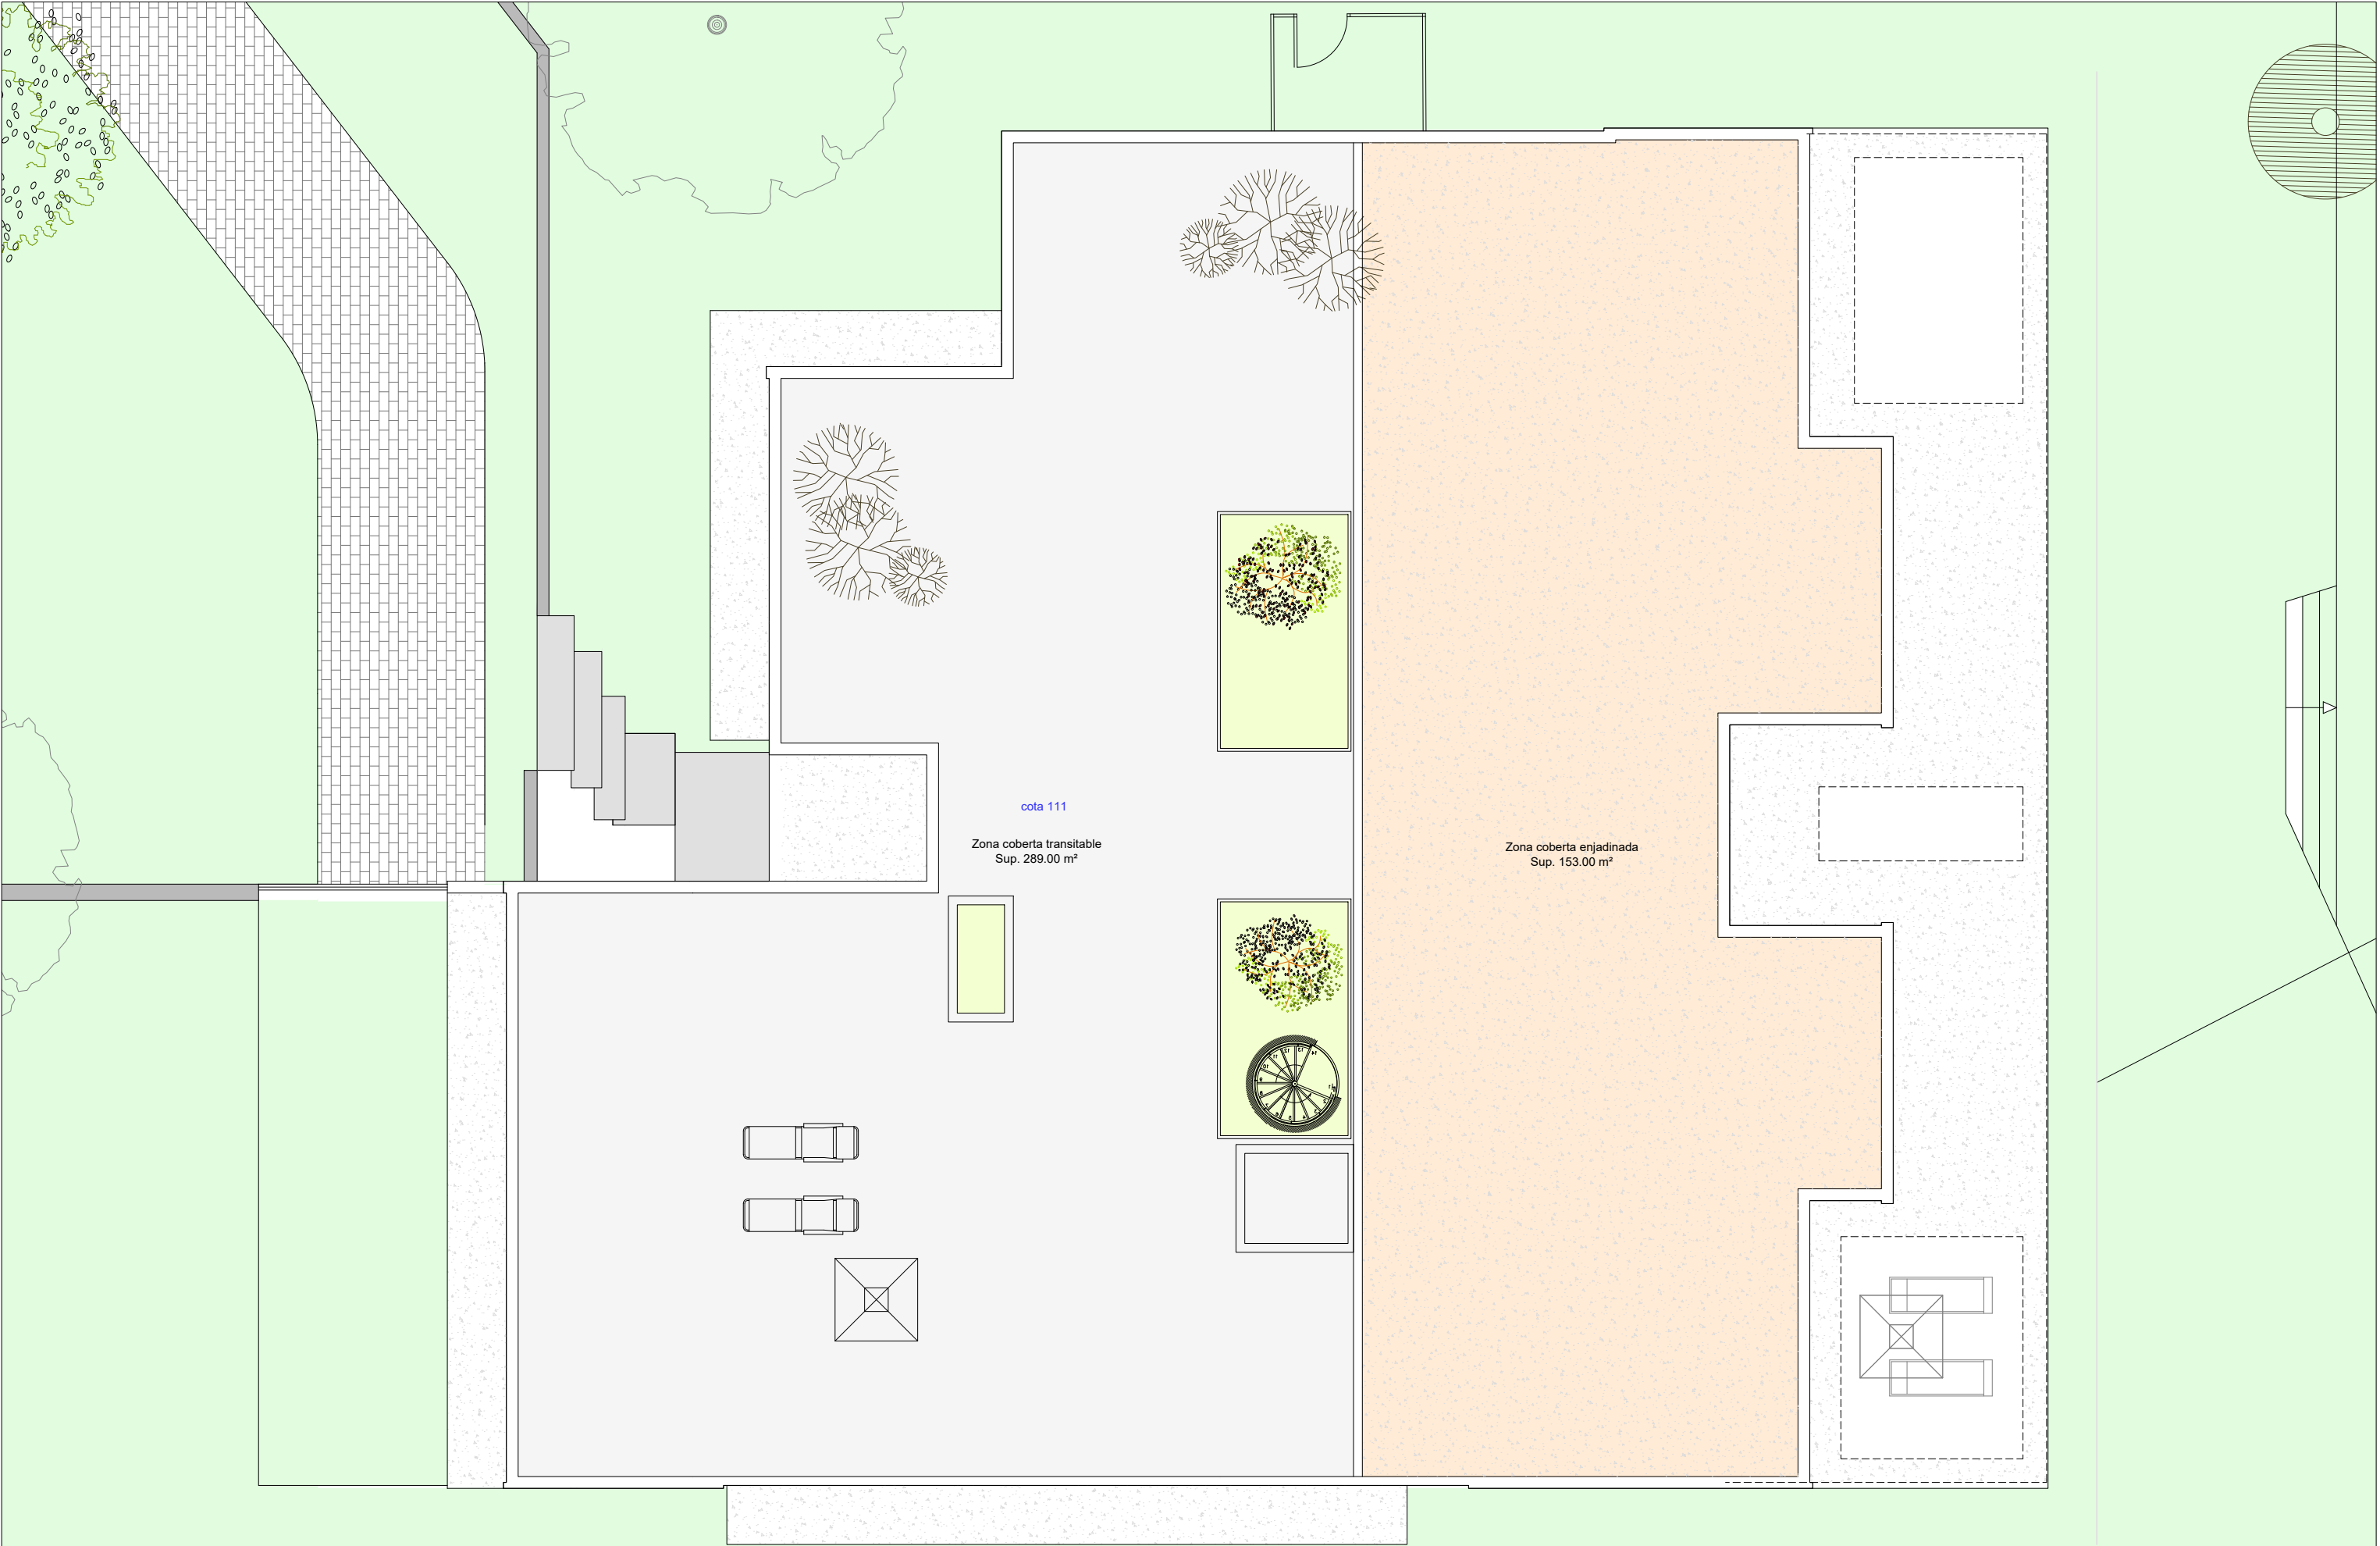


ARQUITECTE: MIQUEL MINGORANCE I MURCIA C/ BERNAT METGE Nº 6 BEGUR (17255)	CLIENT: Dreamstay SL.	SITUACIÓ: CARRER SES FALUGUES, 22 Parcel·la 6. BEGUR.	TÍTOL PROJECTE: PROJECTE EXECUTIU PER HABITATGE UNIFAMILIAR AÏLLAT A BEGUR.	TÍTOL PLÀNOL: PROPOSTA P.COBERTA PARCEL·LA P6	REFERÈNCIA: P6M32022	ESCALA: 1 / 100	Nº PLÀNOL: 07
					NORD: 	DATA: Març 2023	

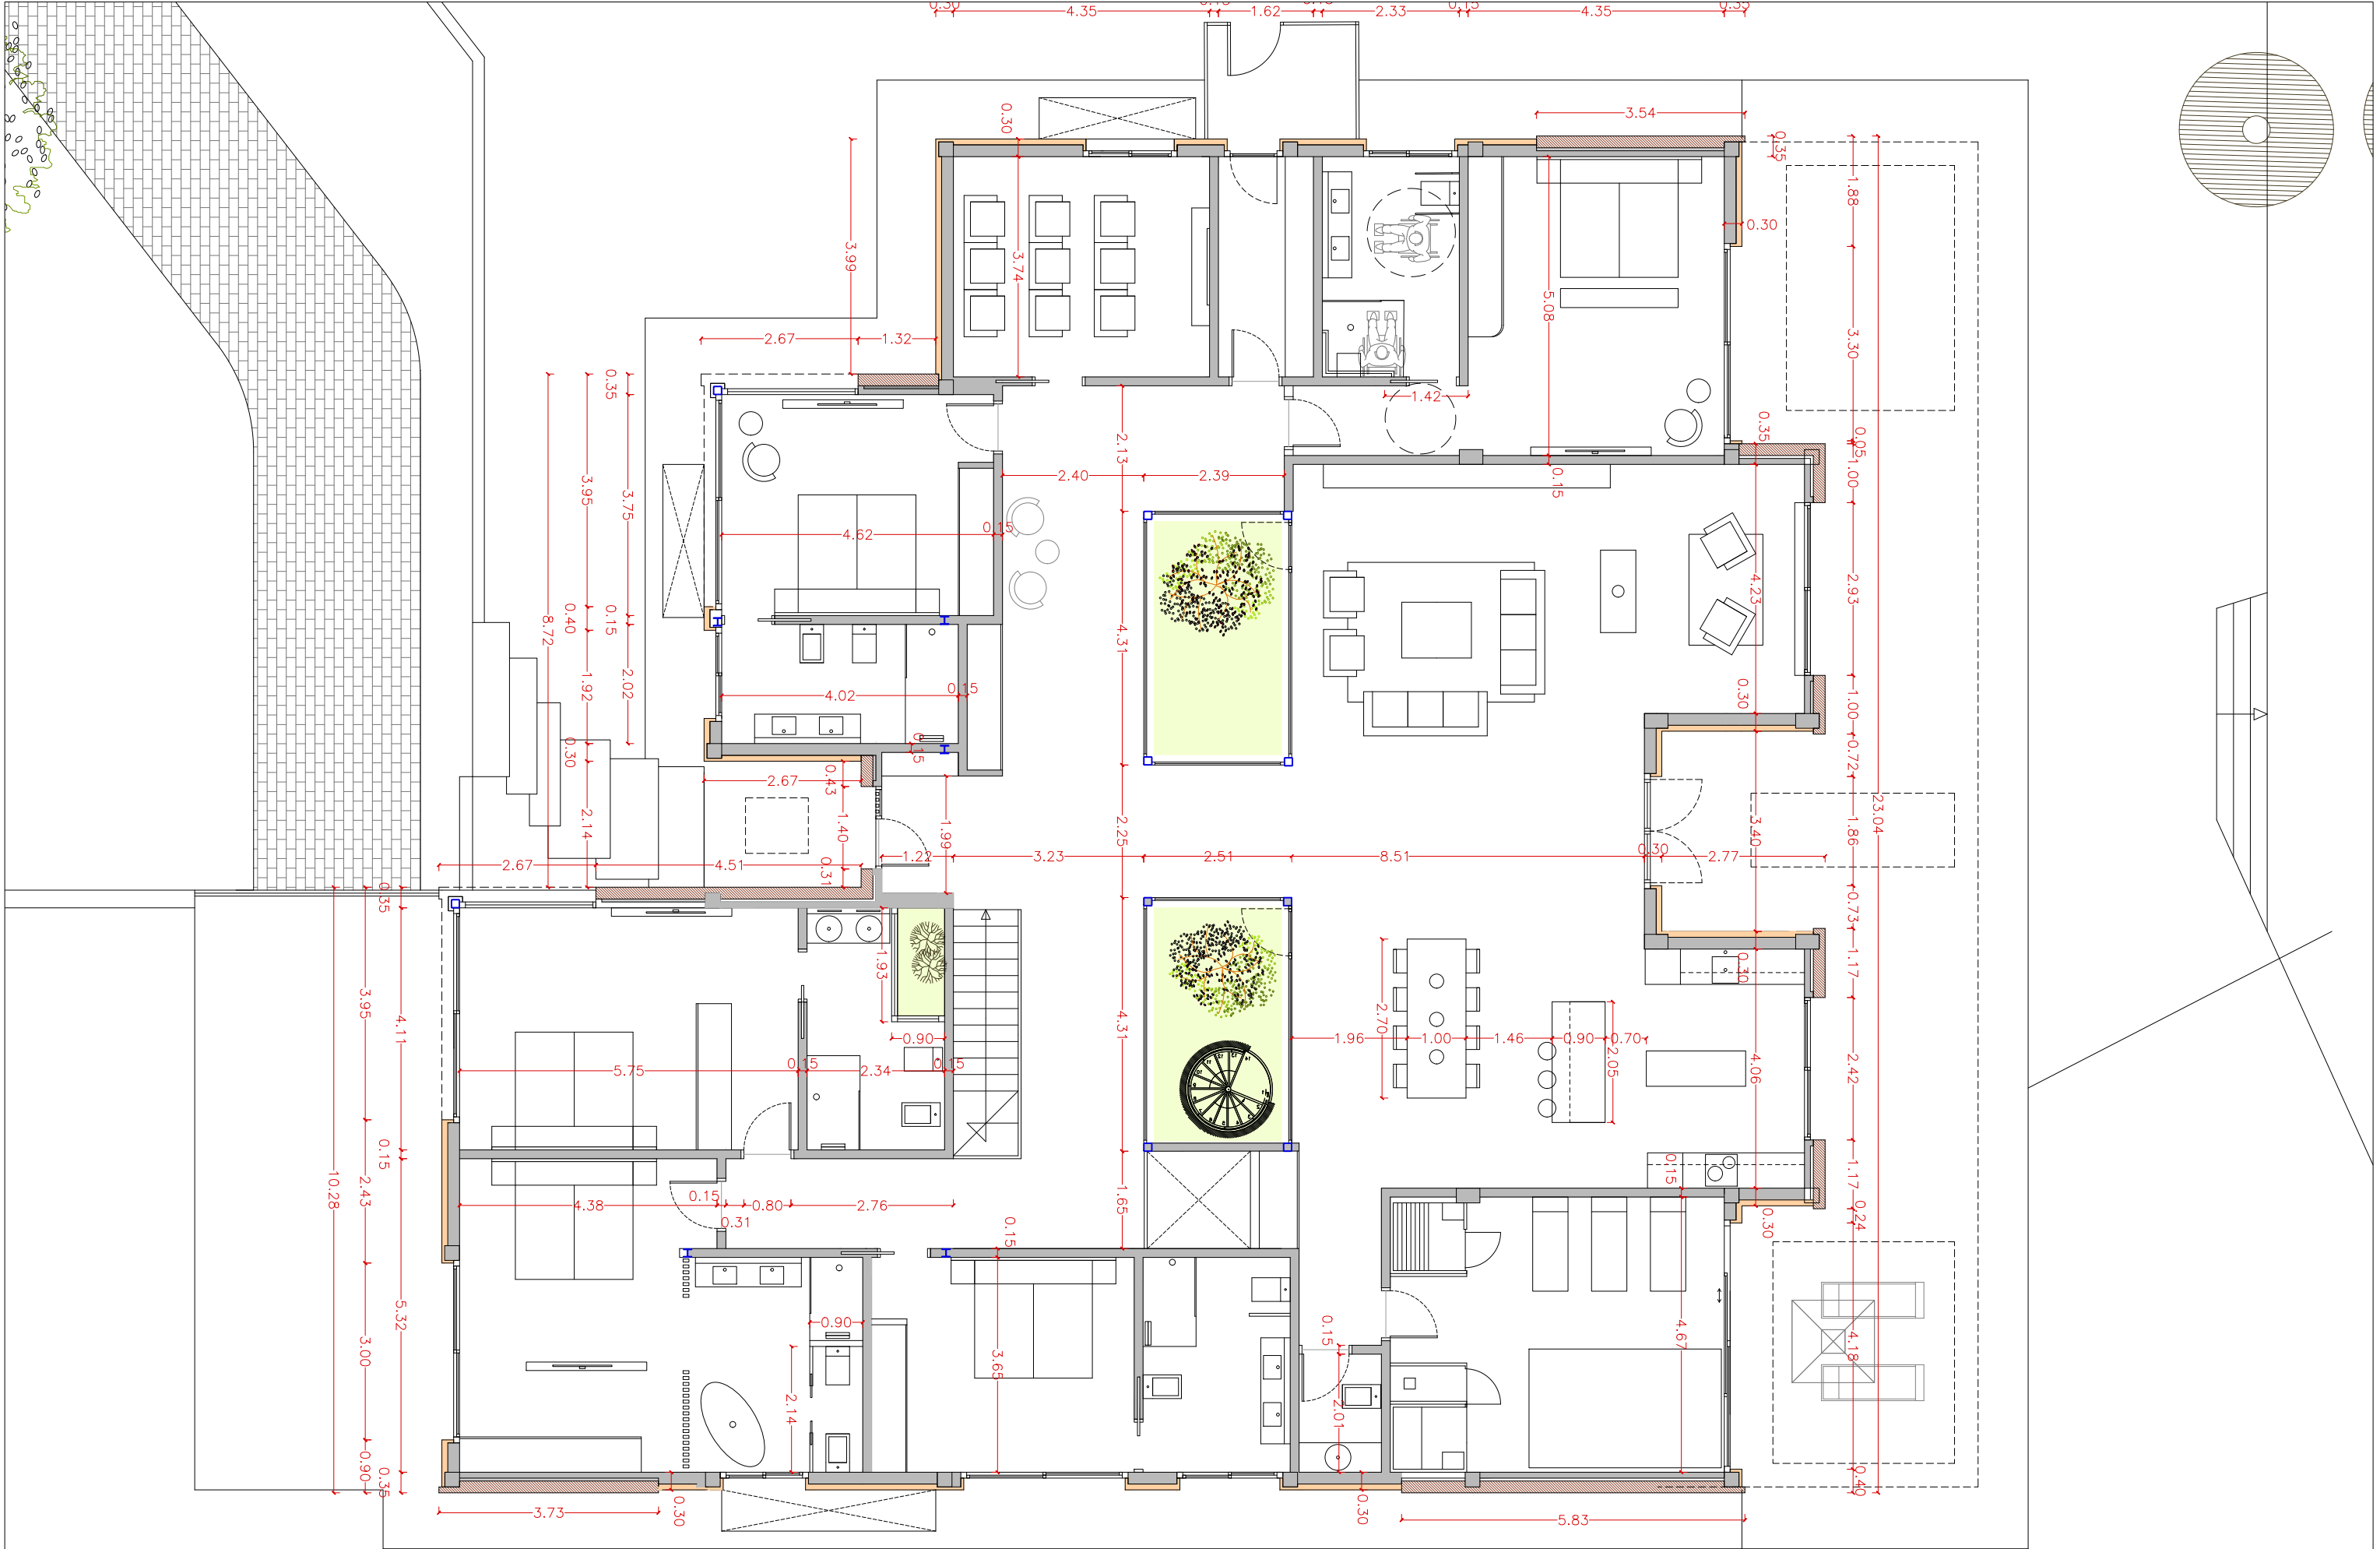

ARQUITECTE: MIQUEL MINGORANCE I MURCIA C/ BERNAT METGE Nº 6 BEGUR (17255) nº col.legiat 55283-6	CLIENT: Dreamstay SL.	SITUACIÓ: CARRER SES FALUGUES, 22 Parcel·la 6. BEGUR.	TÍTOL PROJECTE: PROJECTE EXECUTIU PER HABITATGE UNIFAMILIAR AÏLLAT A BEGUR.	TÍTOL PLÀNOL: P6 COTES PLANTA BAIXA	REFERÈNCIA: P6M32022 NORD: 	ESCALA: 1 / 100 DATA: Març 2023	Nº PLÀNOL: 08
--	---	---	---	---	--	---	-------------------------------------

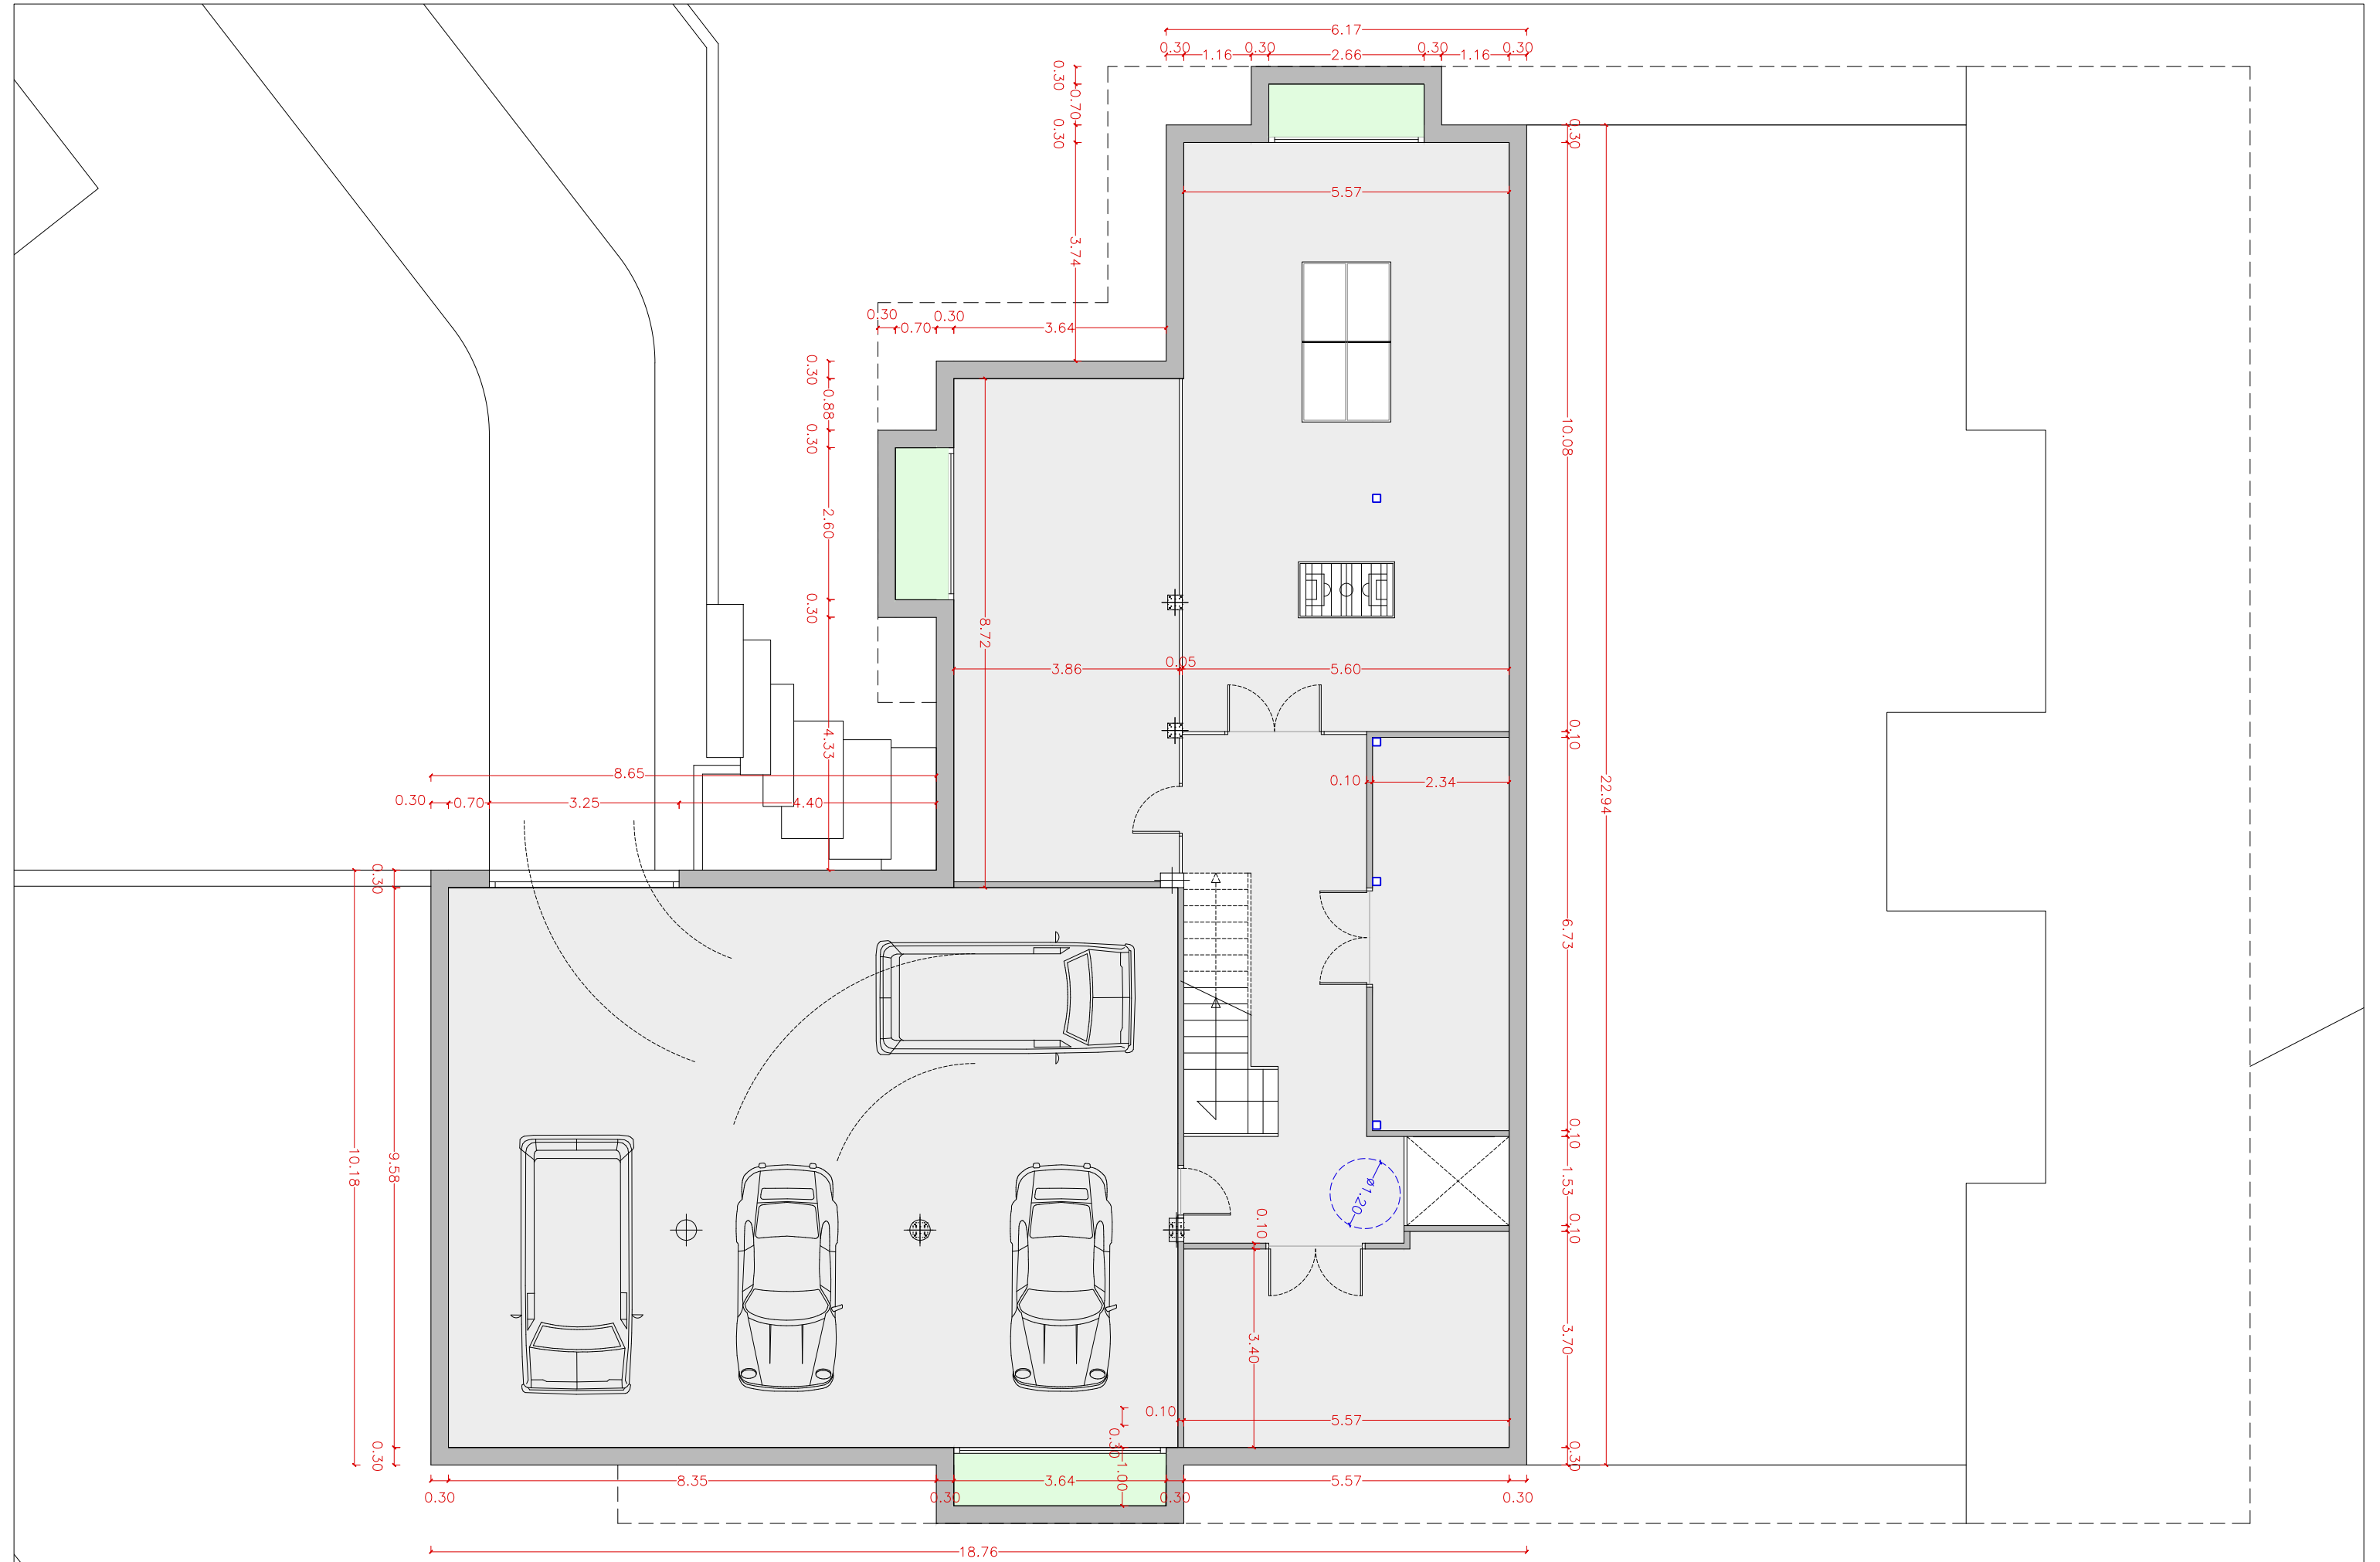

ARQUITECTE:	CLIENT:	SITUACIÓ:	TÍTOL PROJECTE:	TÍTOL PLÀNOL:	REFERÈNCIA:	ESCALA:	Nº PLÀNOL:
MIQUEL MINGORANCE I MURCIA C/ BERNAT METGE Nº 6 BEGUR (17255)	Dreamstay SL.	CARRER SES FALUGUES, 22 Parcel·la 6. BEGUR.	PROJECTE EXECUTIU PER HABITATGE UNIFAMILIAR AÏLLAT A BEGUR.	P6 COTES PLANTA SOTERRANI	P6M32022	1 / 100	
nº col·legiat 55283-6					NORD: 	DATA: Març 2023	09

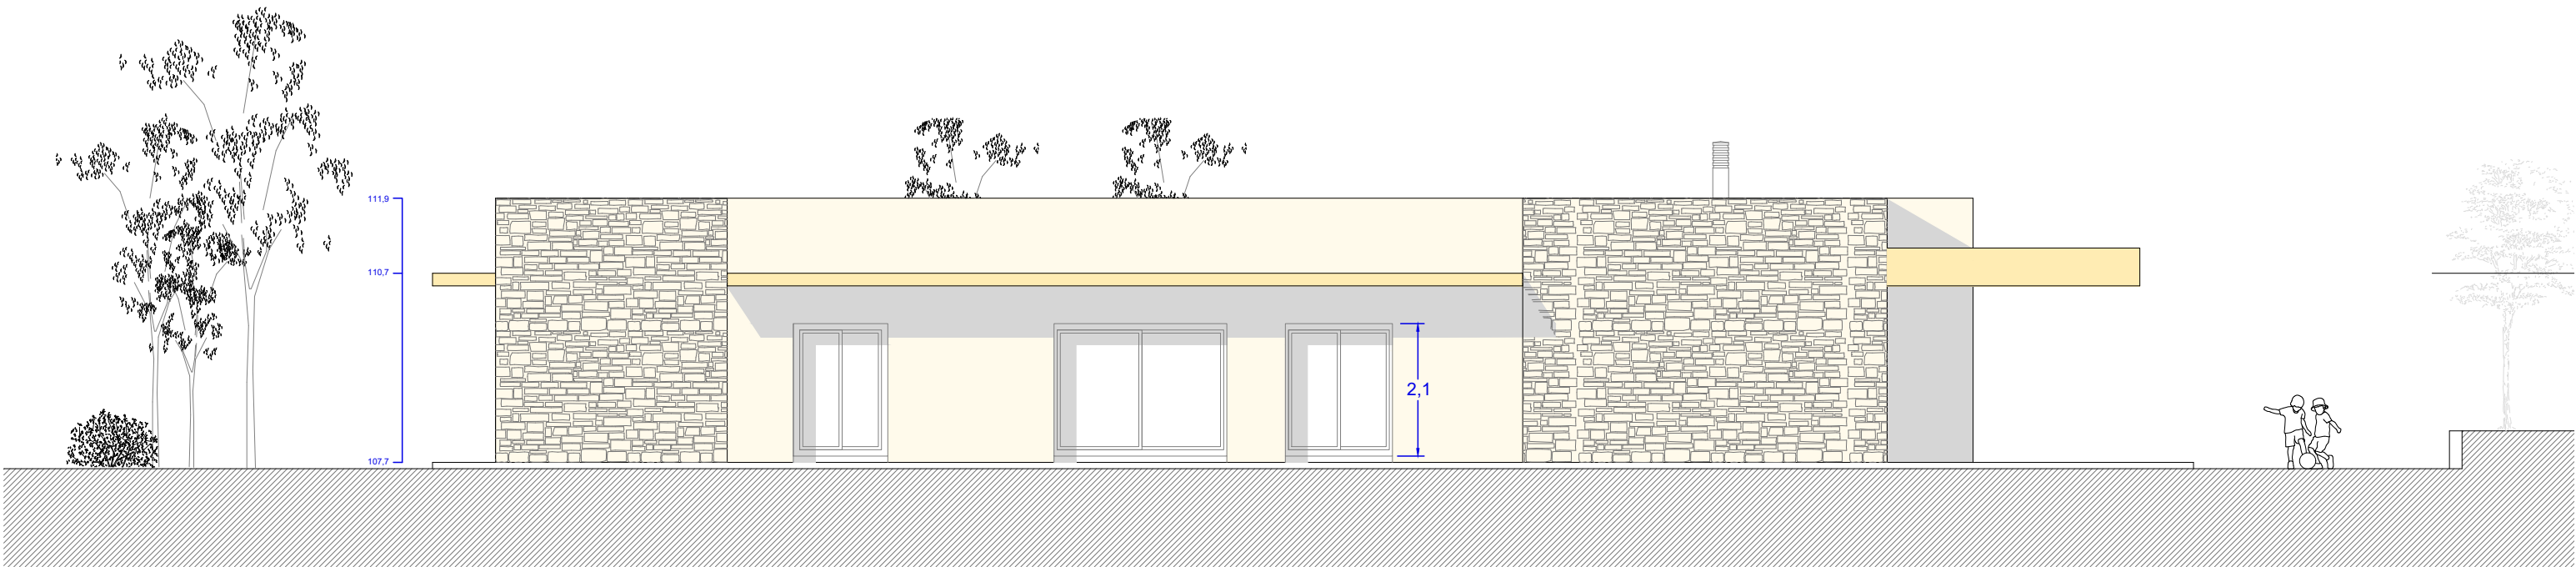

ALÇAT OEST




ALÇAT SUD

ARQUITECTE: MIQUEL MINGORANCE I MURCIA C/ BERNAT METGE Nº 6 BEGUR (17255)	CLIENT: Dreamstay SL.	SITUACIÓ: CARRER SES FALUGUES, 22 Parcel·la 6. BEGUR.	TÍTOL PROJECTE: PROJECTE EXECUTIU PER HABITATGE UNIFAMILIAR AÏLLAT A BEGUR.	TÍTOL PLÀNOL: P6 ALÇATS	REFERÈNCIA: P6M32022	ESCALA: 1 / 100	Nº PLÀNOL: 10
					NORD: 	DATA: Març 2023	






ALÇAT NORD


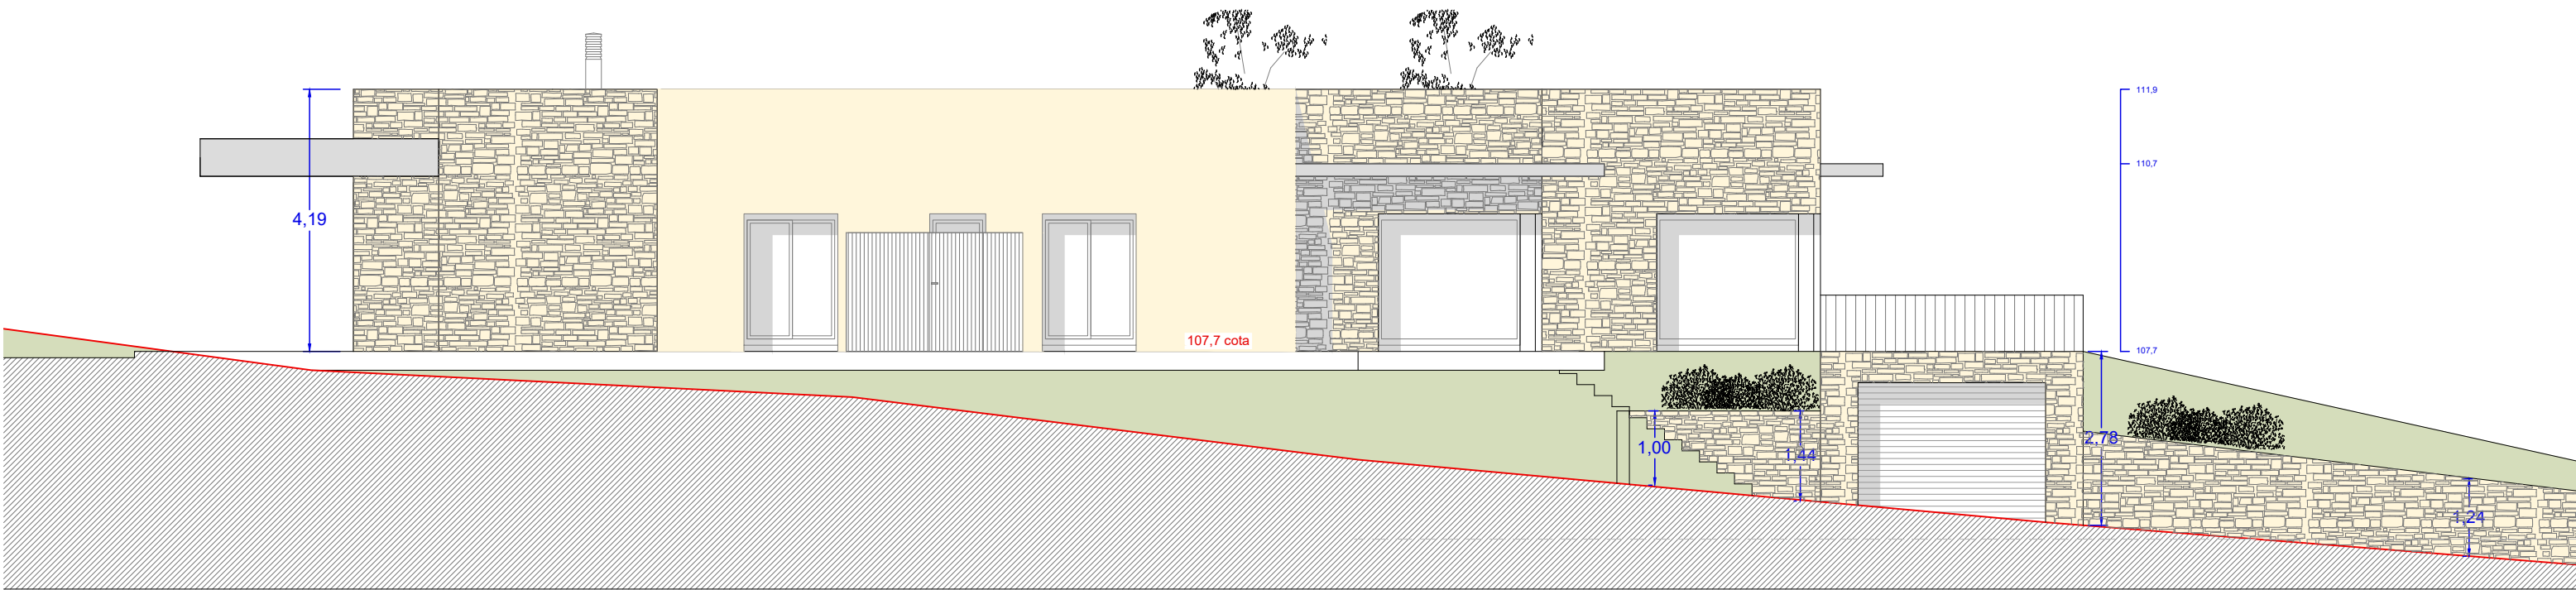


ALÇAT EST


ARQUITECTE: MIQUEL MINGORANCE I MURCIA C/ BERNAT METGE Nº 6 BEGUR (17255)	CLIENT: Dreamstay SL.	SITUACIÓ: CARRER SES FALUGUES, 22 Parcel·la 6. BEGUR.	TÍTOL PROJECTE: PROJECTE EXECUTIU PER HABITATGE UNIFAMILIAR AÏLLAT A BEGUR.	TÍTOL PLÀNOL: P6 ALÇATS	REFERÈNCIA: P6M32022	ESCALA: 1 / 100	Nº PLÀNOL: 11
					NORD: 	DATA: Març 2023	

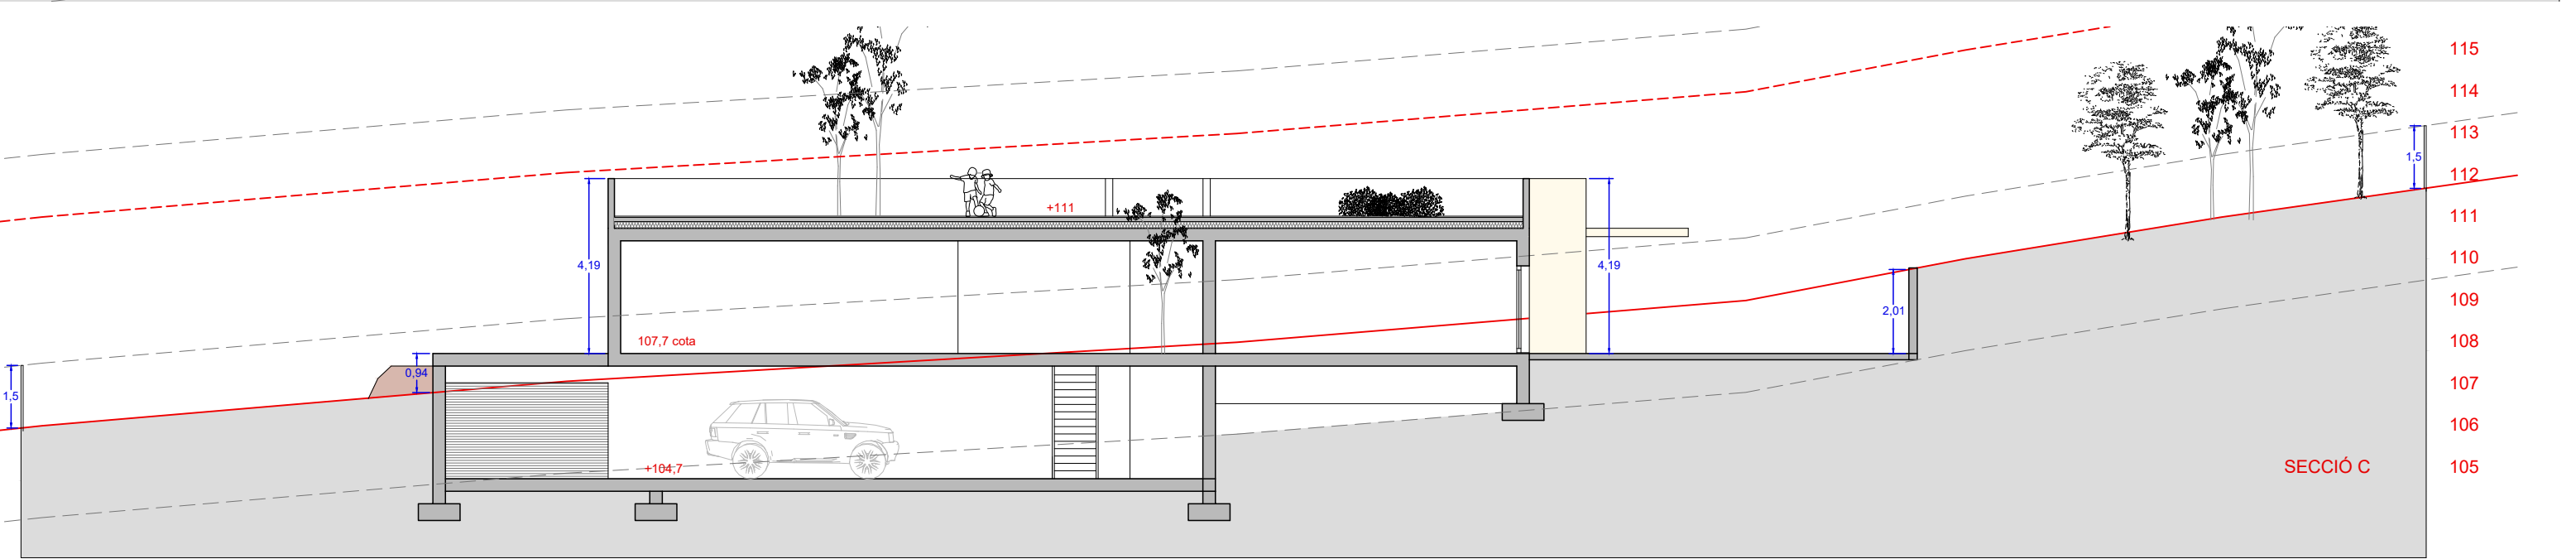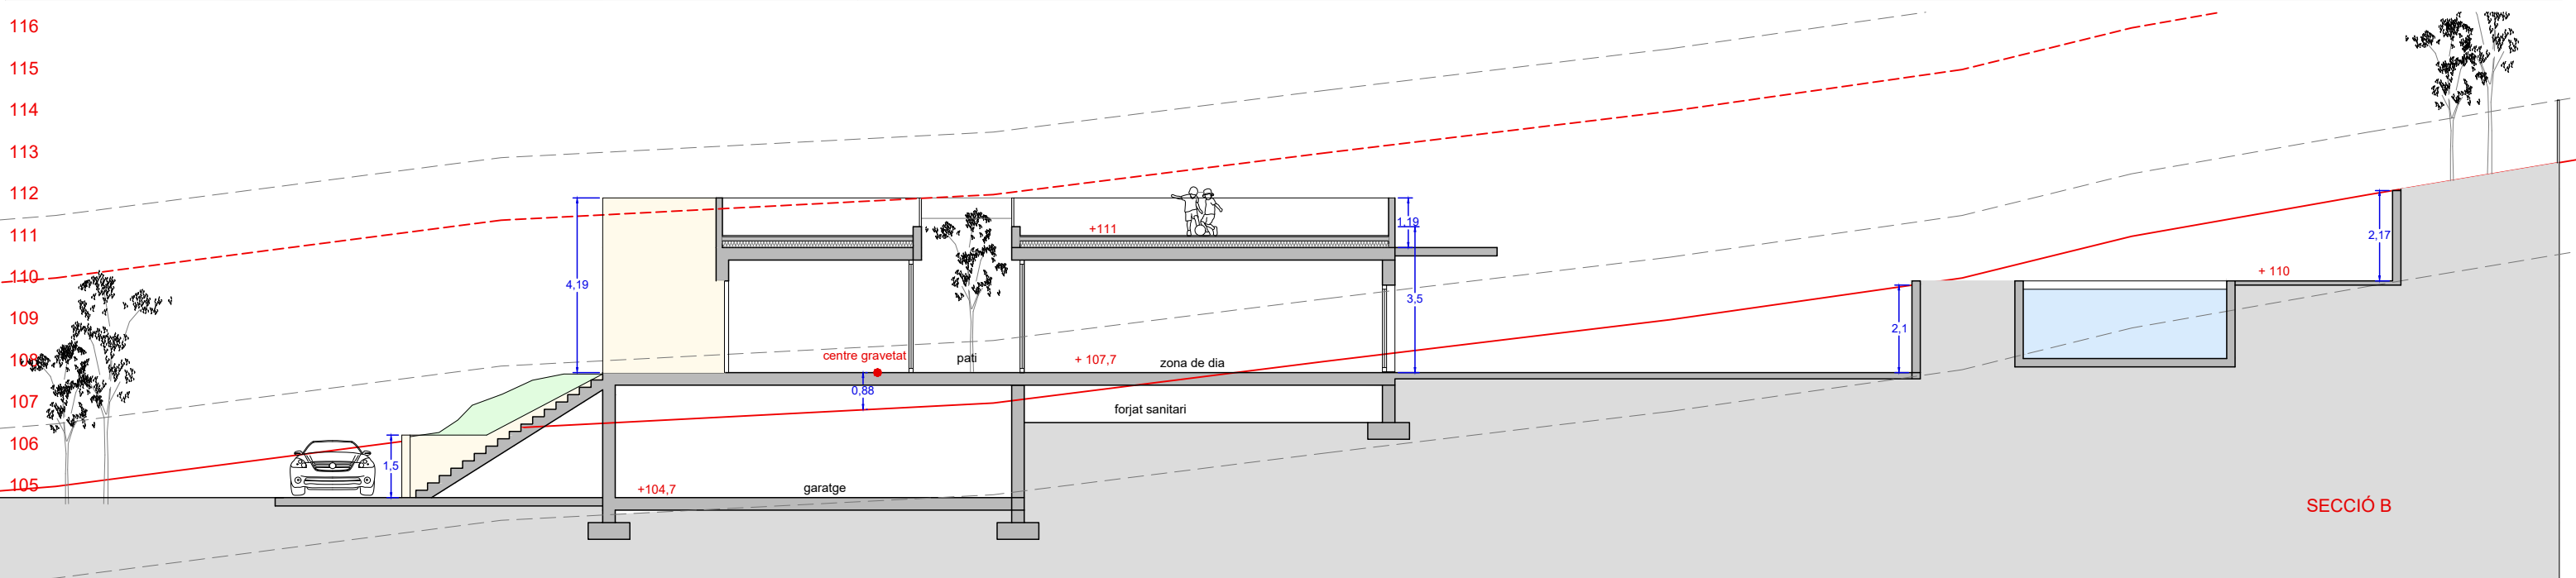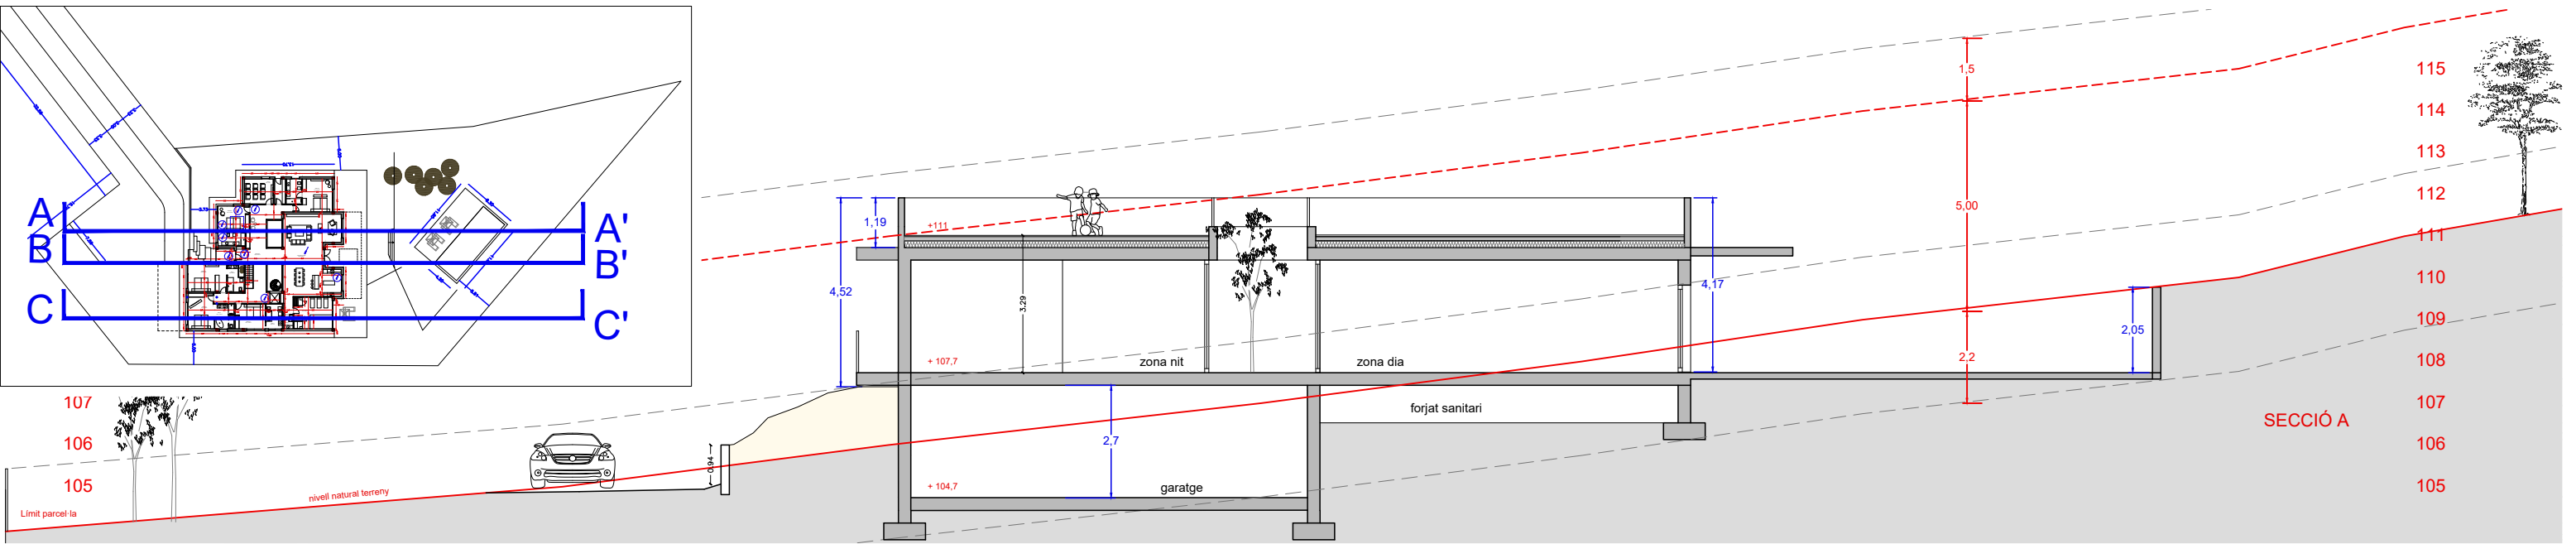

ARQUITECTE: MIQUEL MINGORANCE I MURCIA C/ BERNAT METGE N° 6 BEGUR (17255)	CLIENT: Dreamstay SL.	SITUACIÓ: CARRER SES FALUGUES, 22 Parcel·la 6. BEGUR.	TÍTOL PROJECTE: PROJECTE EXECUTIU PER HABITATGE UNIFAMILIAR AÏLLAT A BEGUR.	TÍTOL PLÀNOL: SECCIONS P6 LONGITUDINALS	REFERÈNCIA: 03M32022	ESCALA: 1 / 150	N° PLÀNOL: 12
n° col·legiat 55283-6					NORD: ☛	DATA: Març 2023	

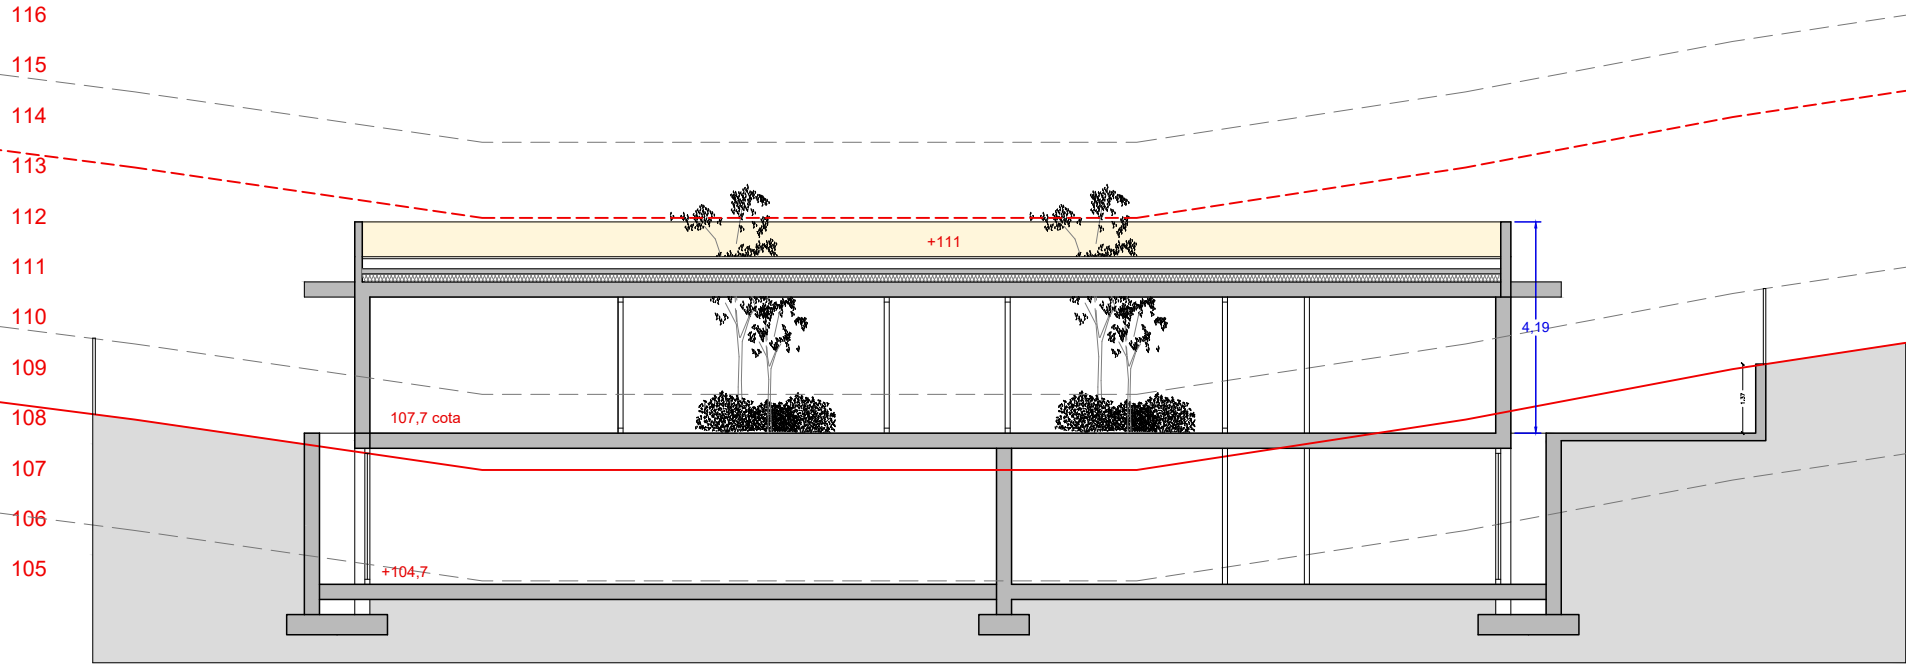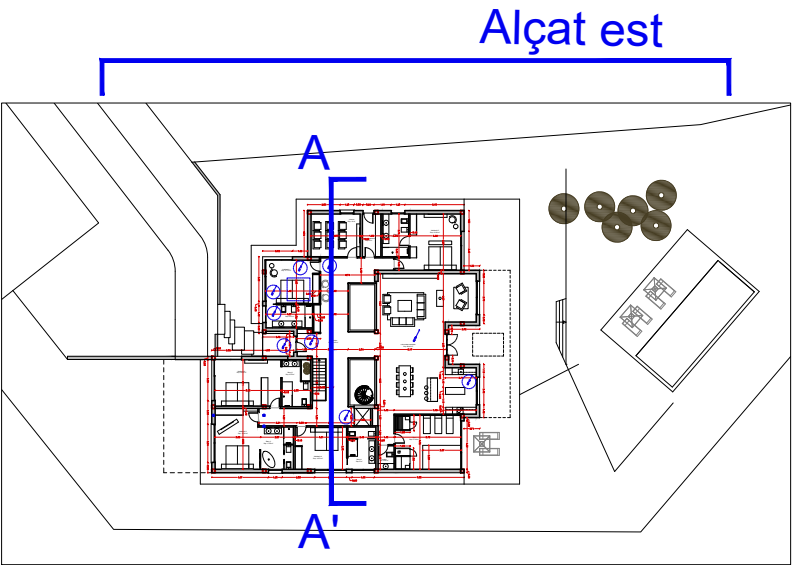

SECCIONS A-A'

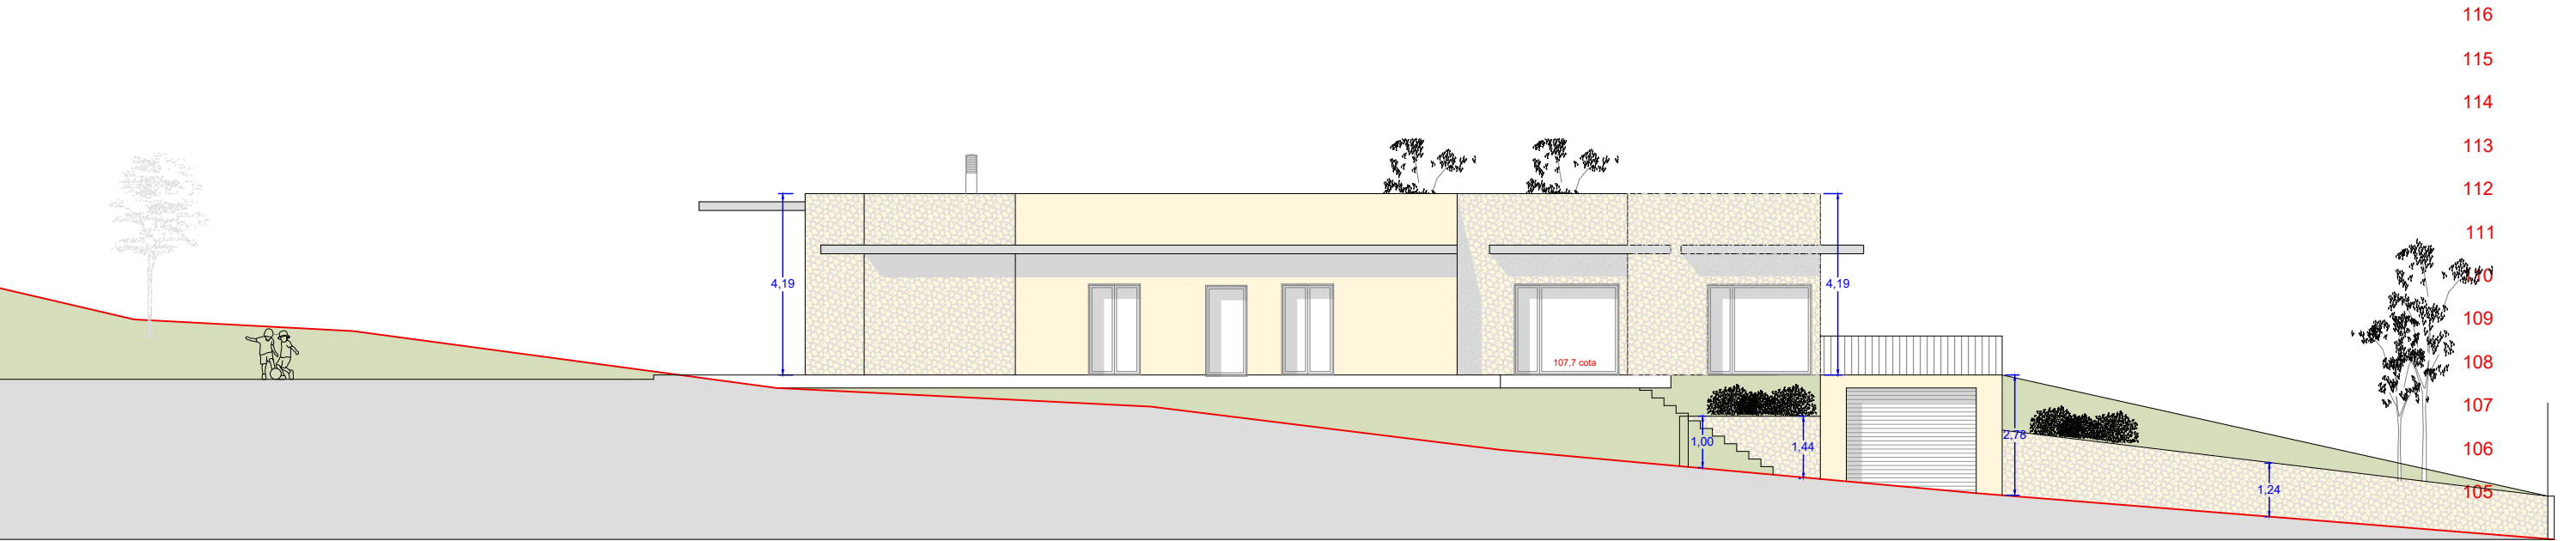

ALÇAT EST

ARQUITECTE: MIQUEL MINGORANCE I MURCIA C/ BERNAT METGE Nº 6 BEGUR (17255) nº col.legiat 55283-6	CLIENT: Dreamstay SL.	SITUACIÓ: CARRER SES FALUGUES, 22 Parcel·la 6. BEGUR.	TÍTOL PROJECTE: PROJECTE EXECUTIU PER HABITATGE UNIFAMILIAR AÏLLAT A BEGUR.	TÍTOL PLÀNOL: P6 ALÇAT EST I SECCIÓ TRTANSVERSAL	REFERÈNCIA: 03M32022	ESCALA: 1 / 150	Nº PLÀNOL: 13
					NORD: [North Arrow]	DATA: Març 2023	

SECCIÓ FAÇANA 1
MUR YTONG 25 CM + SATE 5 CM

barana metal·lica

renat ceràmic
amb goteró

Mur bloc de formigó

Lamina Imperneable EPDM

Geotextil Gres porcellànic

Lamina Imperneable EPDM

Morter per pedents

Aïllament xps 4 cm

Forjat de semibiguetes

Fals sostre plaques guix

Finestra al·lumi amb triple vidre

Morter GCal e=15mm

Acabat façana sistema Weber.Therm
antifisures amb acabat Weber.Tene Stilo


Aïllament XPS e=50mm

SECCIÓ FAÇANA 2
MUR YTONG 10 CM + SATE 5 CM + PEDRA


The diagram illustrates a cross-section of a roof parapet assembly. The main wall is constructed from a 10 cm thick YTONG block, topped with a 5 cm thick SATE (thermal insulation) layer, and finished with a stone cladding (pedra). The roof structure below the wall consists of a false ceiling (fals sostre) made of gypsum boards (plaques guix), supported by a metal bracket (brancal) and a metal fastener (remat superior) of galvanized steel or similar. The roof deck is composed of XPS insulation (allanent xps) and a layer of mortar (morter per pedents). A waterproofing layer (Lanina impermeable EPDM) is applied over the mortar. A geotextile layer is placed between the mortar and the XPS insulation. The parapet wall is finished with a stone cladding (Aplacat de Pedra de Begur) and a metal bracket (brancal) and metal fastener (remat superior) of galvanized steel or similar. The roof edge is finished with a ceramic coping (renat ceràmic amb goteró).

Labels in the diagram:


- barana metal·lica
- renat ceràmic amb goteró
- Mur bloc de farnigó 10 cm de gruix
- Lanina impermeable EPDM
- Aplacat de Pedra de Begur
- Gres porcel·l·nic
- Geotextil
- Lanina impermeable EPDM
- Morter per pedents
- Allanent xps 4 cm
- Forjat de senbiquetes
- Fals sostre plaques guix
- Pitxulí de Pedra de Begur
- Brancal i remat superior de xapa metal·lica corten o similar

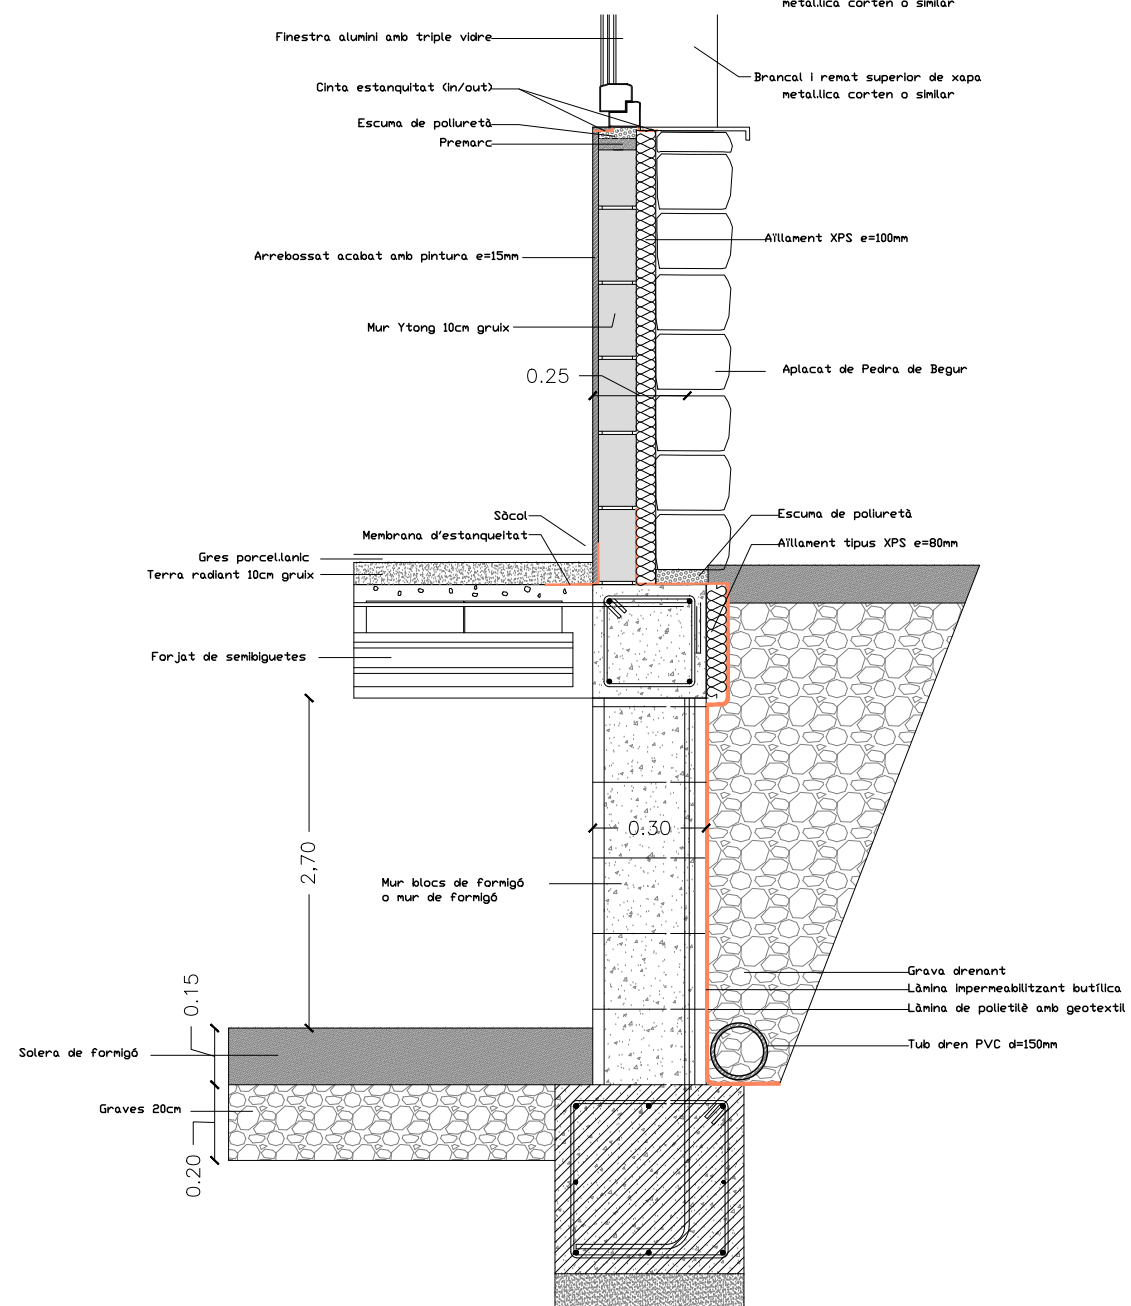


SECCIÓ COBERTA
COBERTA JARDINADA / COBERTA TRANSITABLE

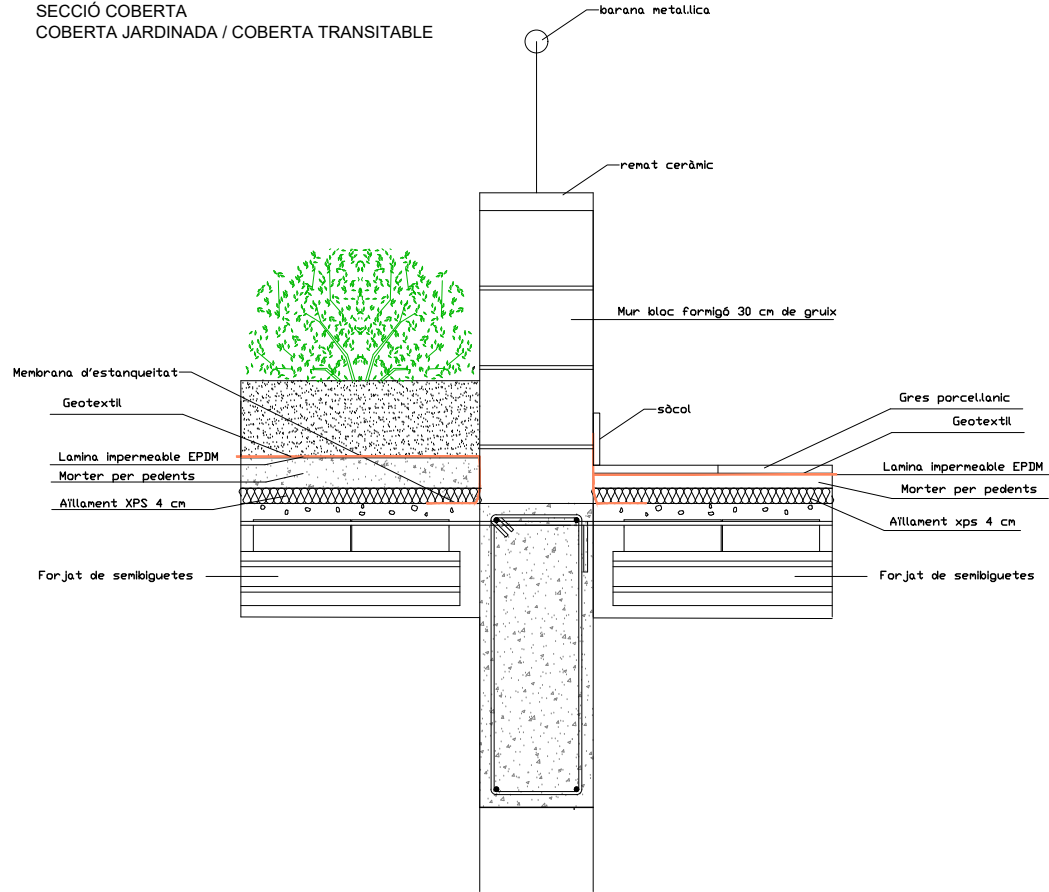

SECCIÓ FAÇANA
PILAR AMB AÏLLAMENT SATE EXTERIOR

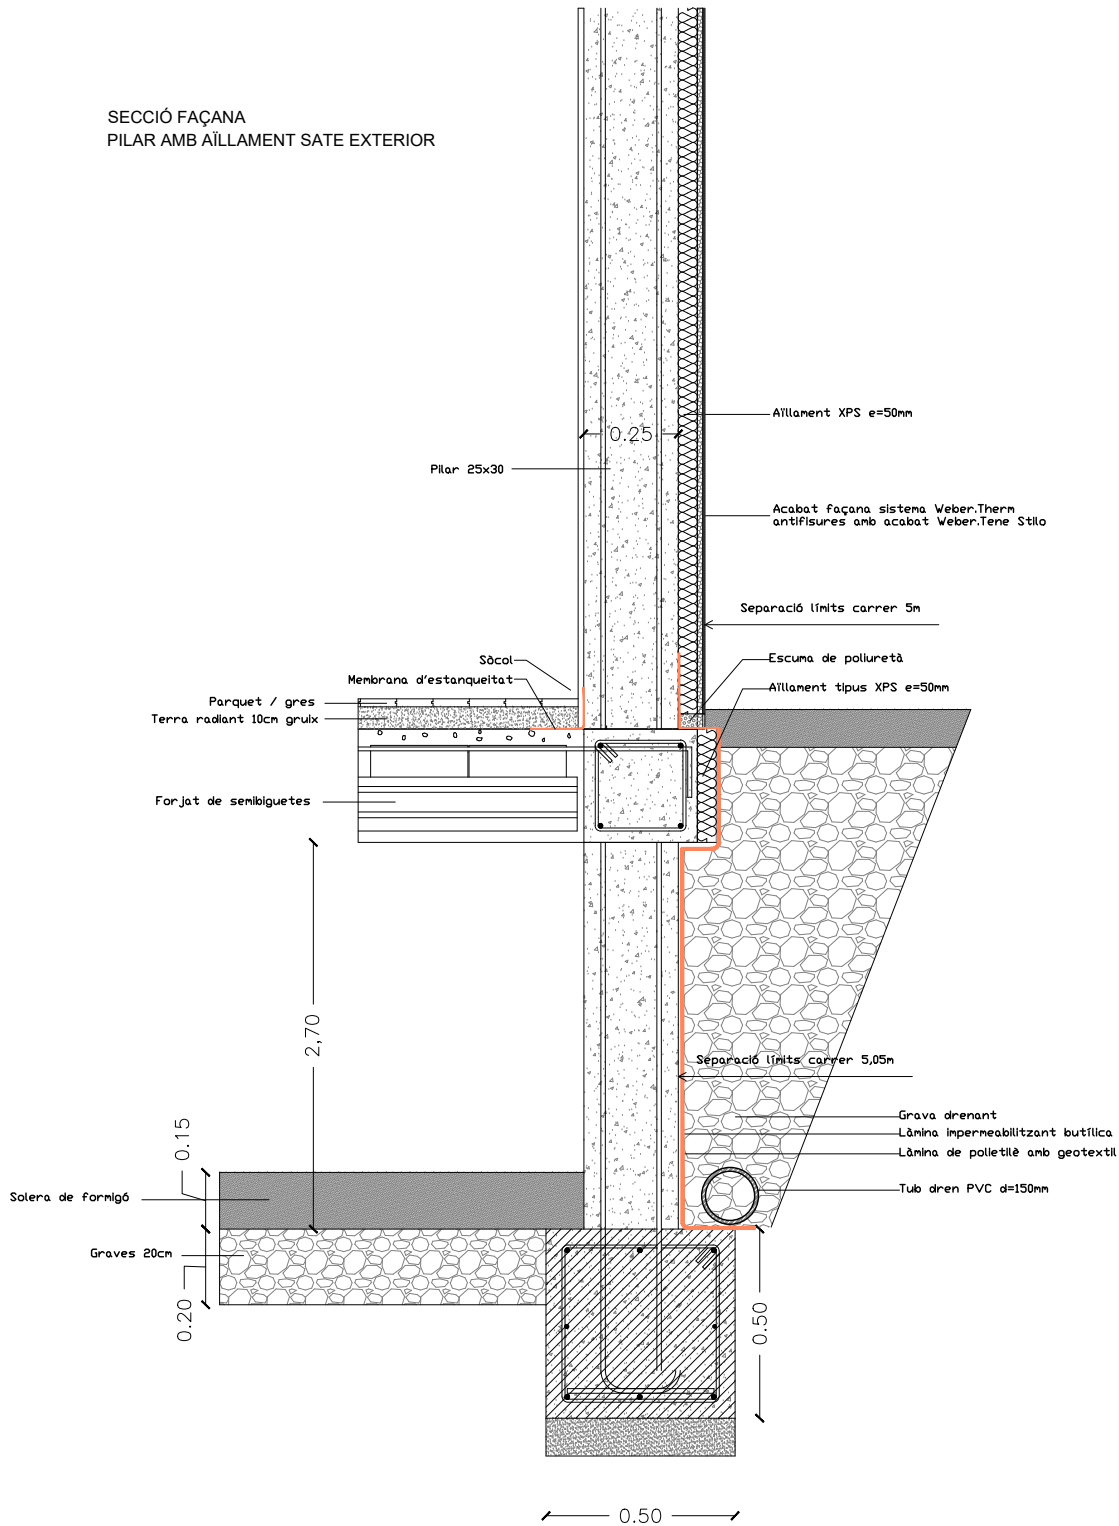


SECCIÓ FAÇANA EN PLANTA
MUR YTONG Y MUR DE PEDRA

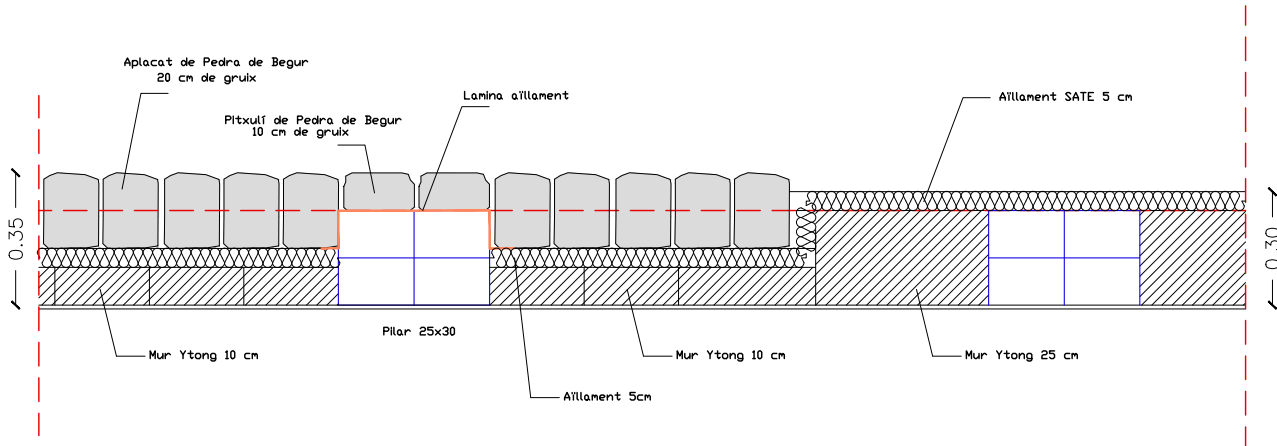




ARQUITECTE: MIQUEL MINGORANCE I MURCIA C/ BERNAT METGE Nº 6 BEGUR (17255)	CLIENT: Dreamstay SL.	SITUACIÓ: CARRER SES FALUGUES, 22 Parcel·la 6. BEGUR.	TÍTOL PROJECTE: PROJECTE EXECUTIU PER HABITATGE UNIFAMILIAR AÏLLAT A BEGUR.	TÍTOL PLÀNOL: PLANOL DETALLS CONSTRUCTIUS	REFERÈNCIA: 03M32022	ESCALA: 1/20	Nº PLÀNOL: 15
nº col·legiat 55283-6					NORD: 	DATA: Març 2023	

FUSTERIA EXTERIOR:
mesures de fora de pas

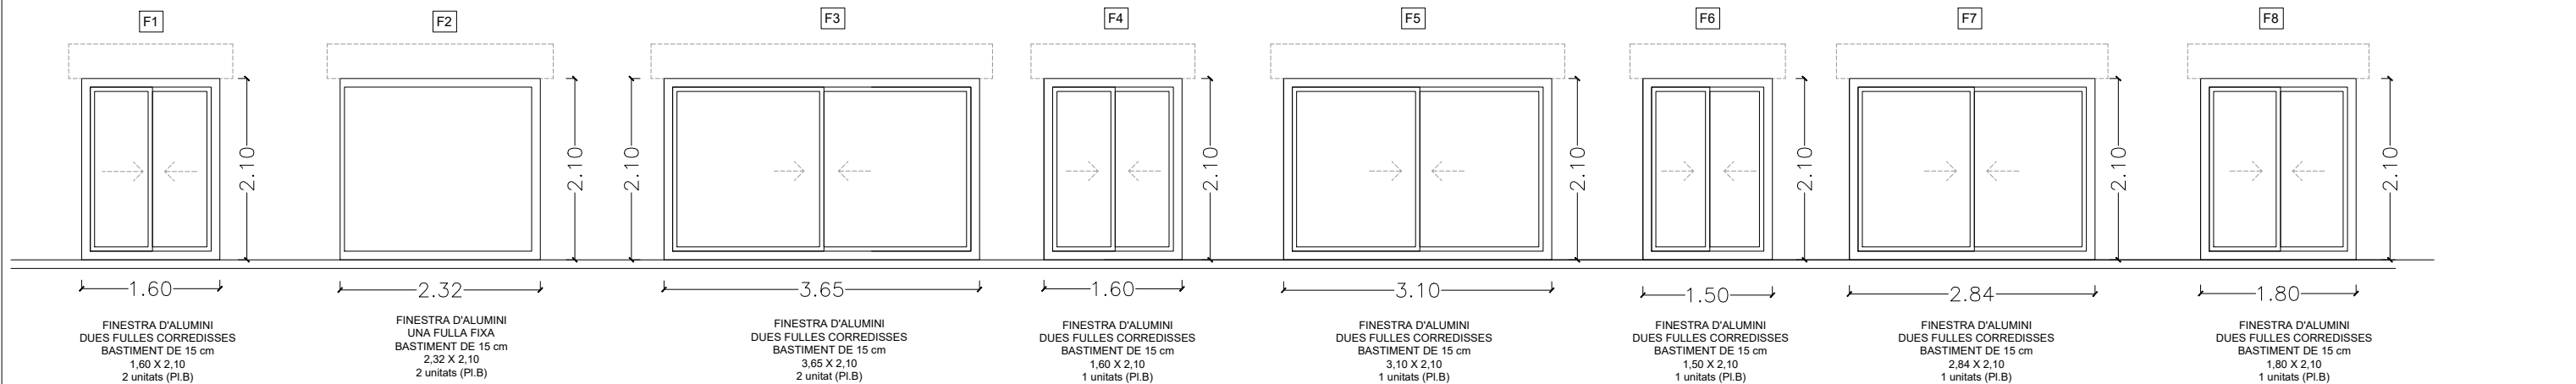

CARACTERÍSTICAS:

PORTES I TAPAJUNTS D'ALUMINI.
ACABAT LACAT.
MANUBRIS I FRONTISSES D'ALUMINI.

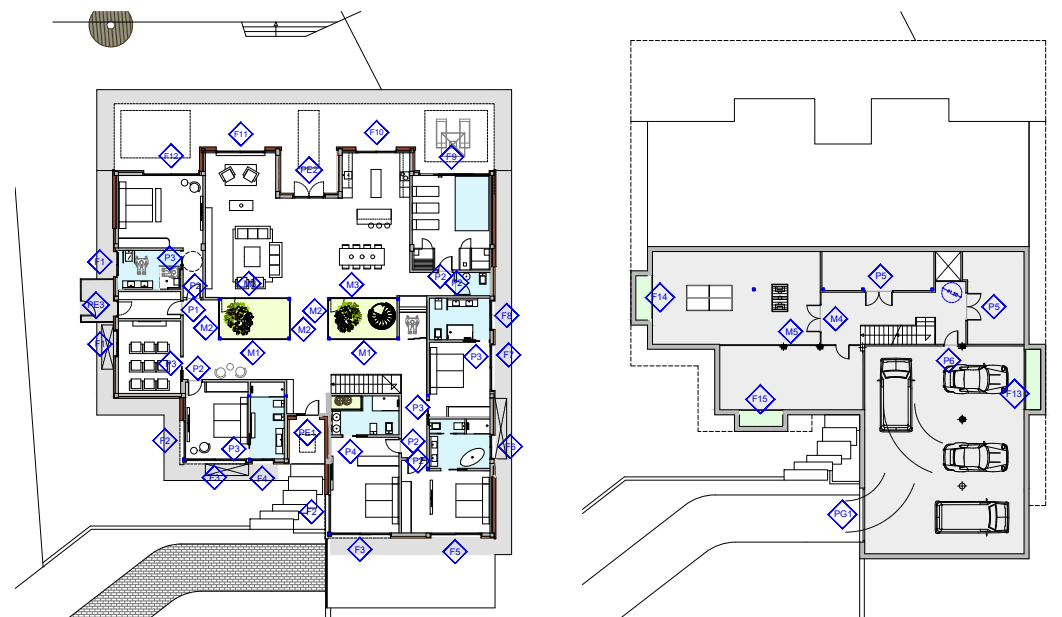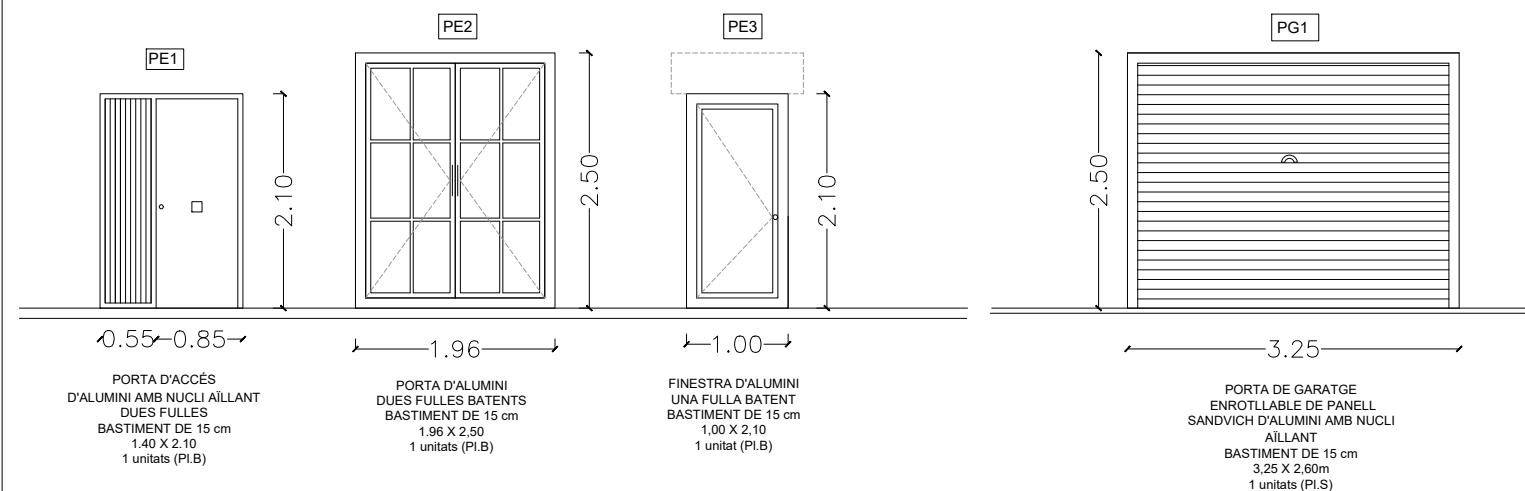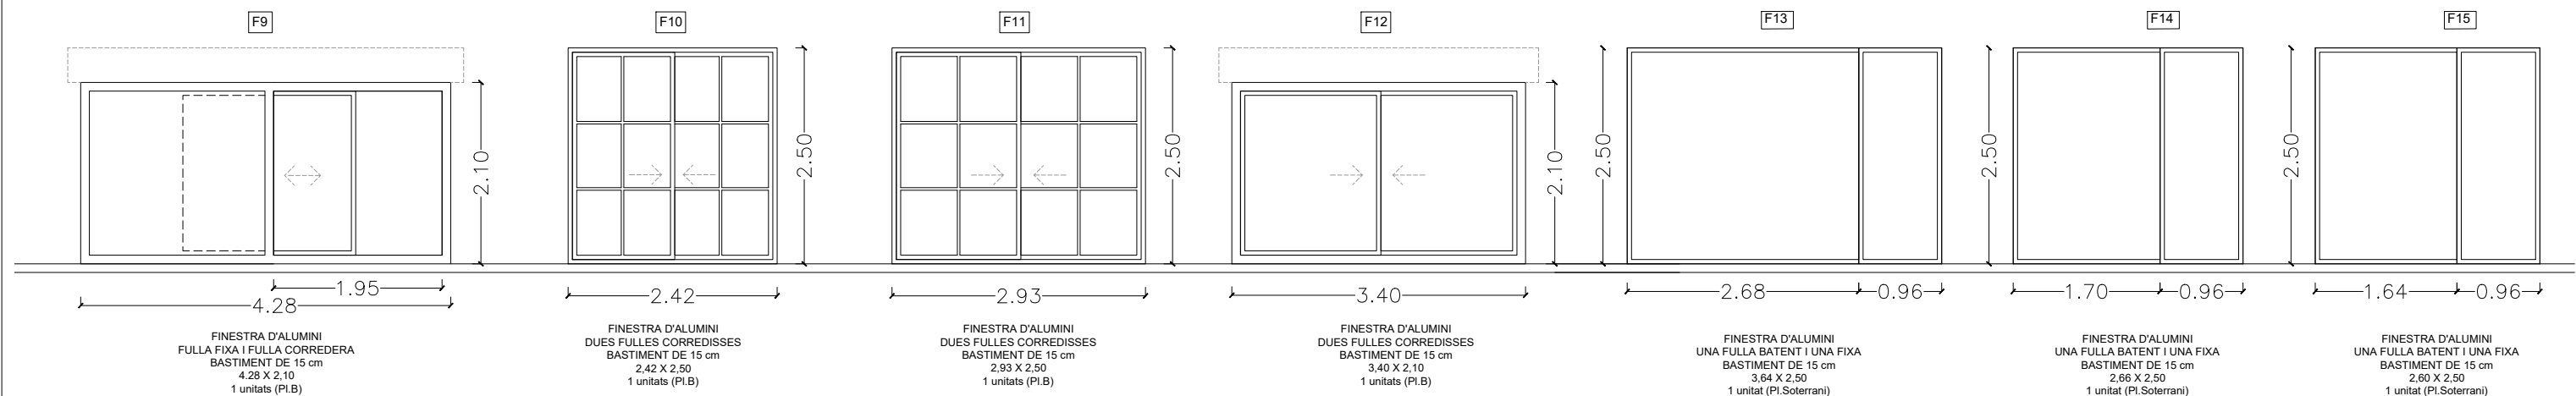

ARQUITECTE:

MIQUEL MINGORANCE I MURCIA
C/ BERNAT METGE N° 6
BEGUR (17255)

n° col.legiat
55283-6

CLIENT:

Dreamstay SL.

SITUACIÓ:

CARRER SES FALUGUES, 22
Parcel·la 6.
BEGUR.

TÍTOL PROJECTE:

PROJECTE EXECUTIU PER HABITATGE
UNIFAMILIAR AÏLLAT A BEGUR.

TÍTOL PLÀNOL:

P6 PLANOL
FUSTERIA EXTERIOR

REFERÈNCIA:

P6M32022

NORD:

ESCALA:


—

DATA:
Març 2023

Nº PLÀNOL:

17

FUSTERIA INTERIOR:
medidas de fora de pas



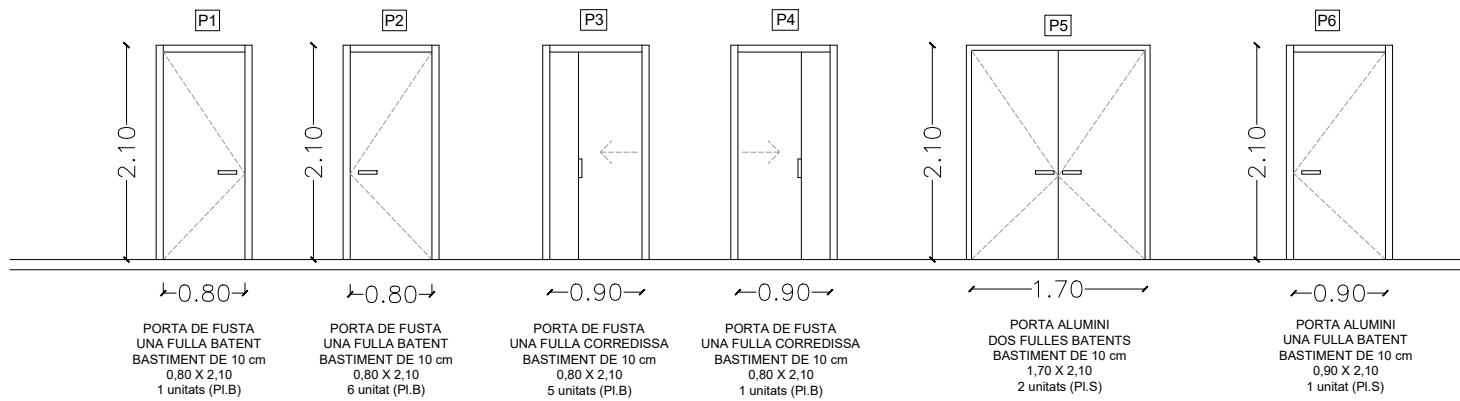


CARACTERÍSTIQUES:

**PORTES I TAPAJUNTS DE FUSTA.
ACABAT FUSTA DE SAPELY.
MANUBRIS I FRONTISSES D'ACER INOX.**

CARACTERÍSTICAS:

MANPARES I TAPAJUNTS D'ALUMINI.
ACABAT LACAT.
MANUBRIS I FRONTISSES D'ALUMINI.

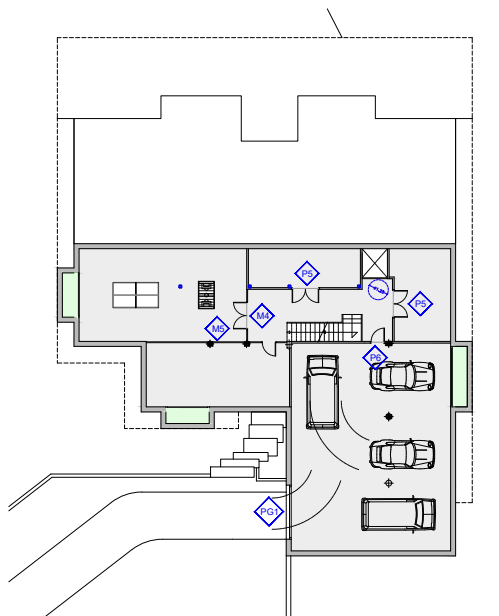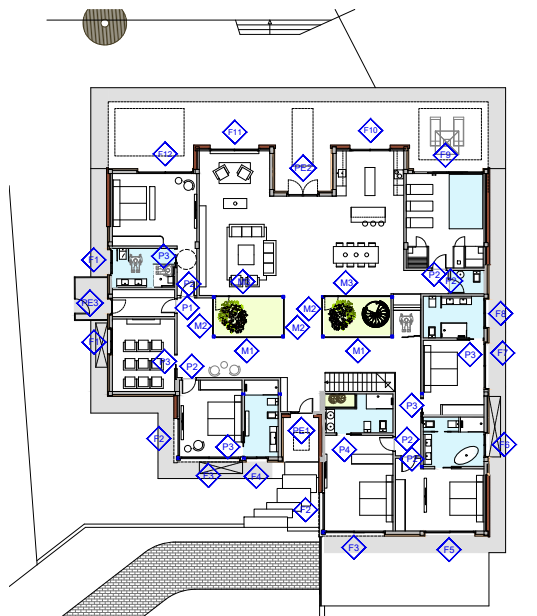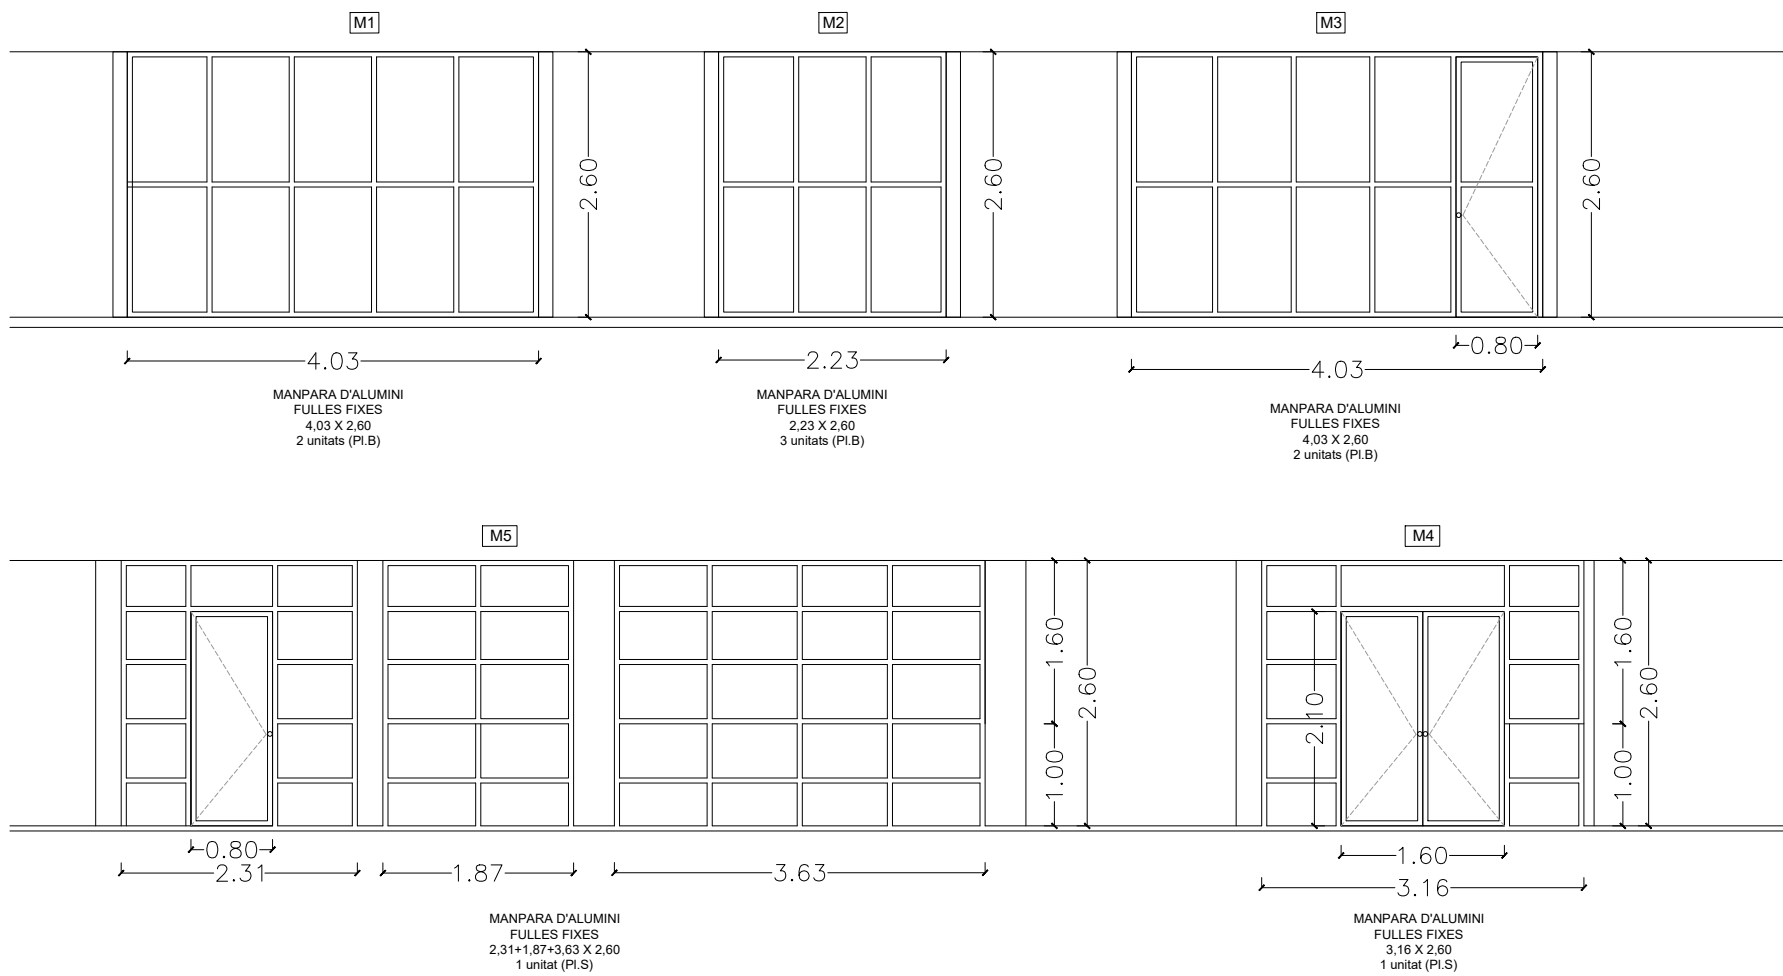

ARQUITECTE:

MIQUEL MINGORANCE I MURCIA
C/ BERNAT METGE N° 6
BEGUR (17255)

n° col.legiat
55283-6

CLIENT:

Dreamstay SL.

SITUACIÓN:

CARRER SES FALUGUES, 22
Parcel·la 6.
BEGUR.

TÍTOL PROJECTE:

PROJECTE EXECUTIU PER HABITATGE
UNIFAMILIAR AÏLLAT A BEGUR.

TÍTOL PLÀNOL:

P6 PLANOL
FUSTERIA INTERIOR

REFERÈNCIA:

P6M32022

NORD:



ESCALA:


—

DATA:

Març 2023

Nº PLÀNOL:

16

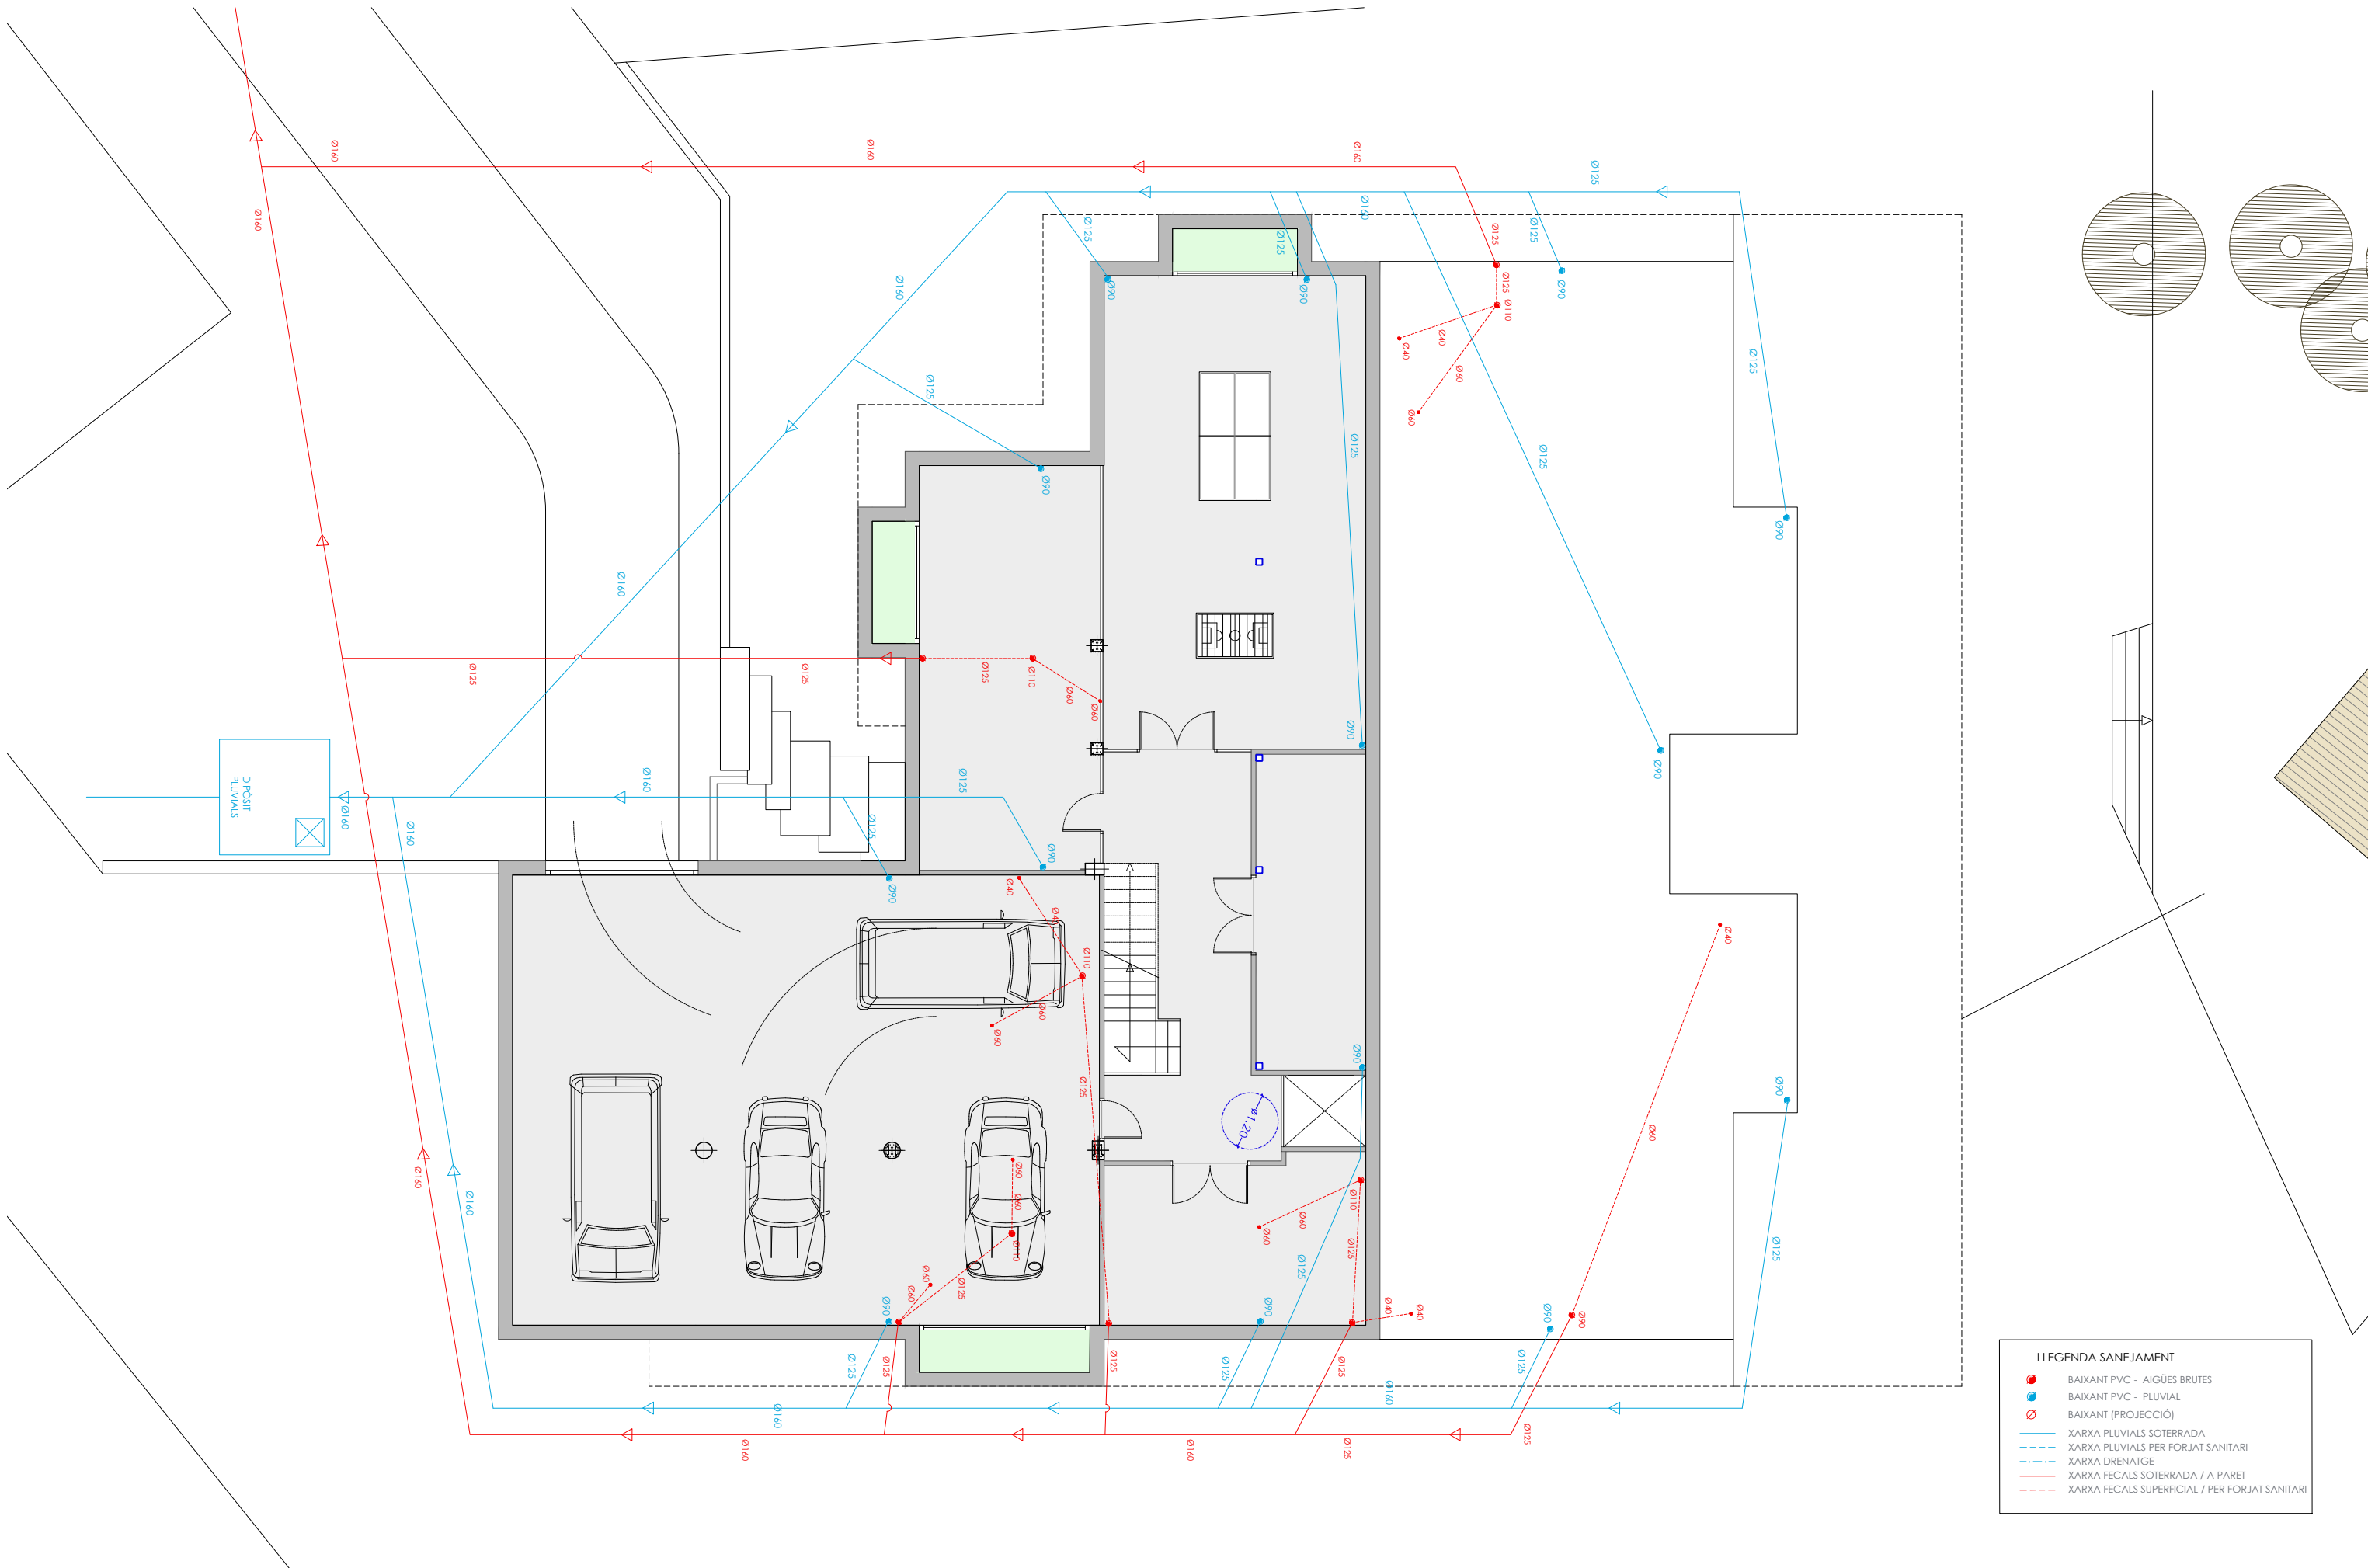


LLEGENDA SANEJAMENT	
	BAIXANT PVC - AIGÜES BRUTES
	BAIXANT PVC - PLUVIAL
	BAIXANT (PROJECCIÓ)
	XARXA PLUVIALS SOTERRADA
	XARXA PLUVIALS PER FORJAT SANITARI
	XARXA DRENATGE
	XARXA FECALS SOTERRADA / A PARET
	XARXA FECALS SUPERFICIAL / PER FORJAT SANITARI


ARQUITECTE: MIQUEL MINGORANCE I MURCIA C/ BERNAT METGE N° 6 BEGUR (17255)	n° col.legiat 55283-6	CLIENT: Dreamstay SL.	SITUACIÓ: CARRER SES FALUGUES, 22 Parcel·la 6. BEGUR.	TÍTOL PROJECTE: PROJECTE EXECUTIU PER HABITATGE UNIFAMILIAR AÏLLAT A BEGUR.	TÍTOL PLÀNOL: P6 PLANOL SANEJAMENT PL.SEMI SOTERRANI	REFERÈNCIA: 03M32022	ESCALA: 1 / 125	N° PLÀNOL: 18
						NORD: 	DATA: Març 2023	




ARQUITECTE: MIQUEL MINGORANCE I MURCIA C/ BERNAT METGE N° 6 BEGUR (17255)	CLIENT: Dreamstay SL.	SITUACIÓ: CARRER SES FALUGUES, 22 Parcel·la 6. BEGUR.	TÍTOL PROJECTE: PROJECTE EXECUTIU PER HABITATGE UNIFAMILIAR AÏLLAT A BEGUR.	TÍTOL PLÀNOL: P6 PLANOL SANEJAMENT PL.BAIXA P6	REFERÈNCIA: 03M32022	ESCALA: 1 / 100	N° PLÀNOL: 19
					NORD: 	DATA: Març 2023	

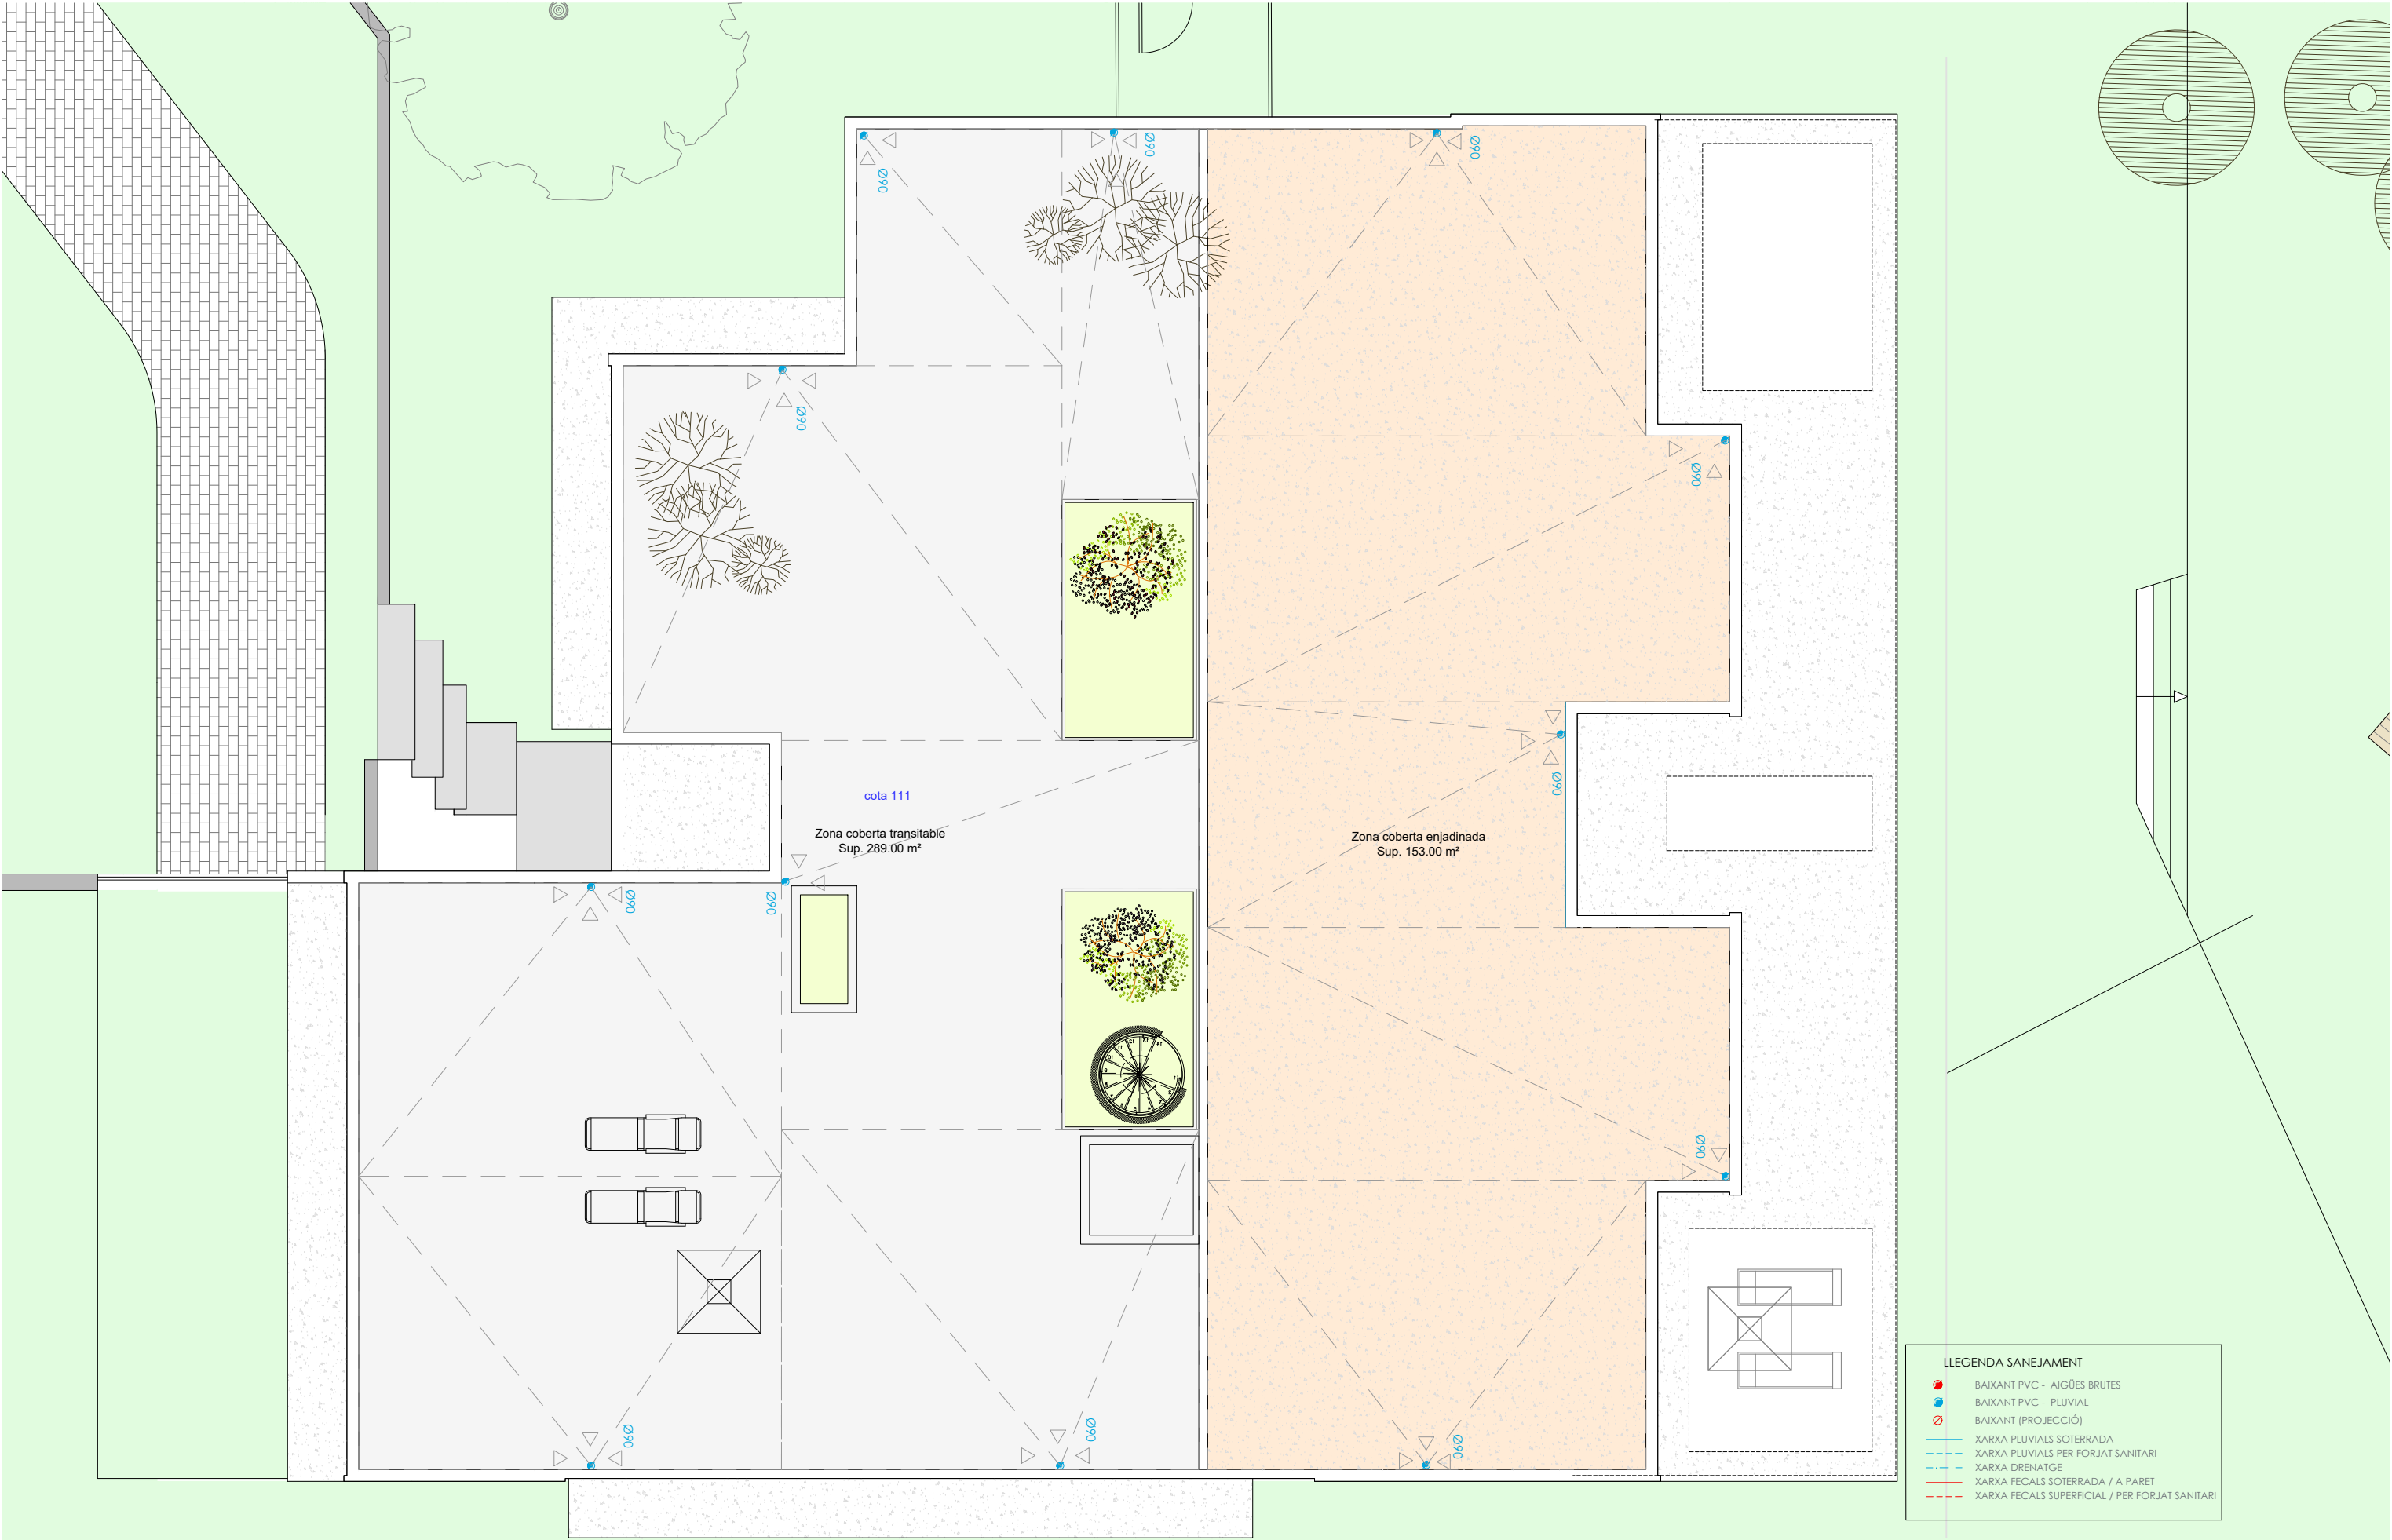

ARQUITECTE: MIQUEL MINGORANCE I MURCIA C/ BERNAT METGE N° 6 BEGUR (17255)	CLIENT: Dreamstay SL.	SITUACIÓ: CARRER SES FALUGUES, 22 Parcel·la 6. BEGUR.	TÍTOL PROJECTE: PROJECTE EXECUTIU PER HABITATGE UNIFAMILIAR AÏLLAT A BEGUR.	TÍTOL PLÀNOL: P6 PLANOL SANEJAMENT PL.COBERTA	REFERÈNCIA: 03M32022	ESCALA: 1 / 100	N° PLÀNOL: 20
					NORD: 	DATA: Març 2023	

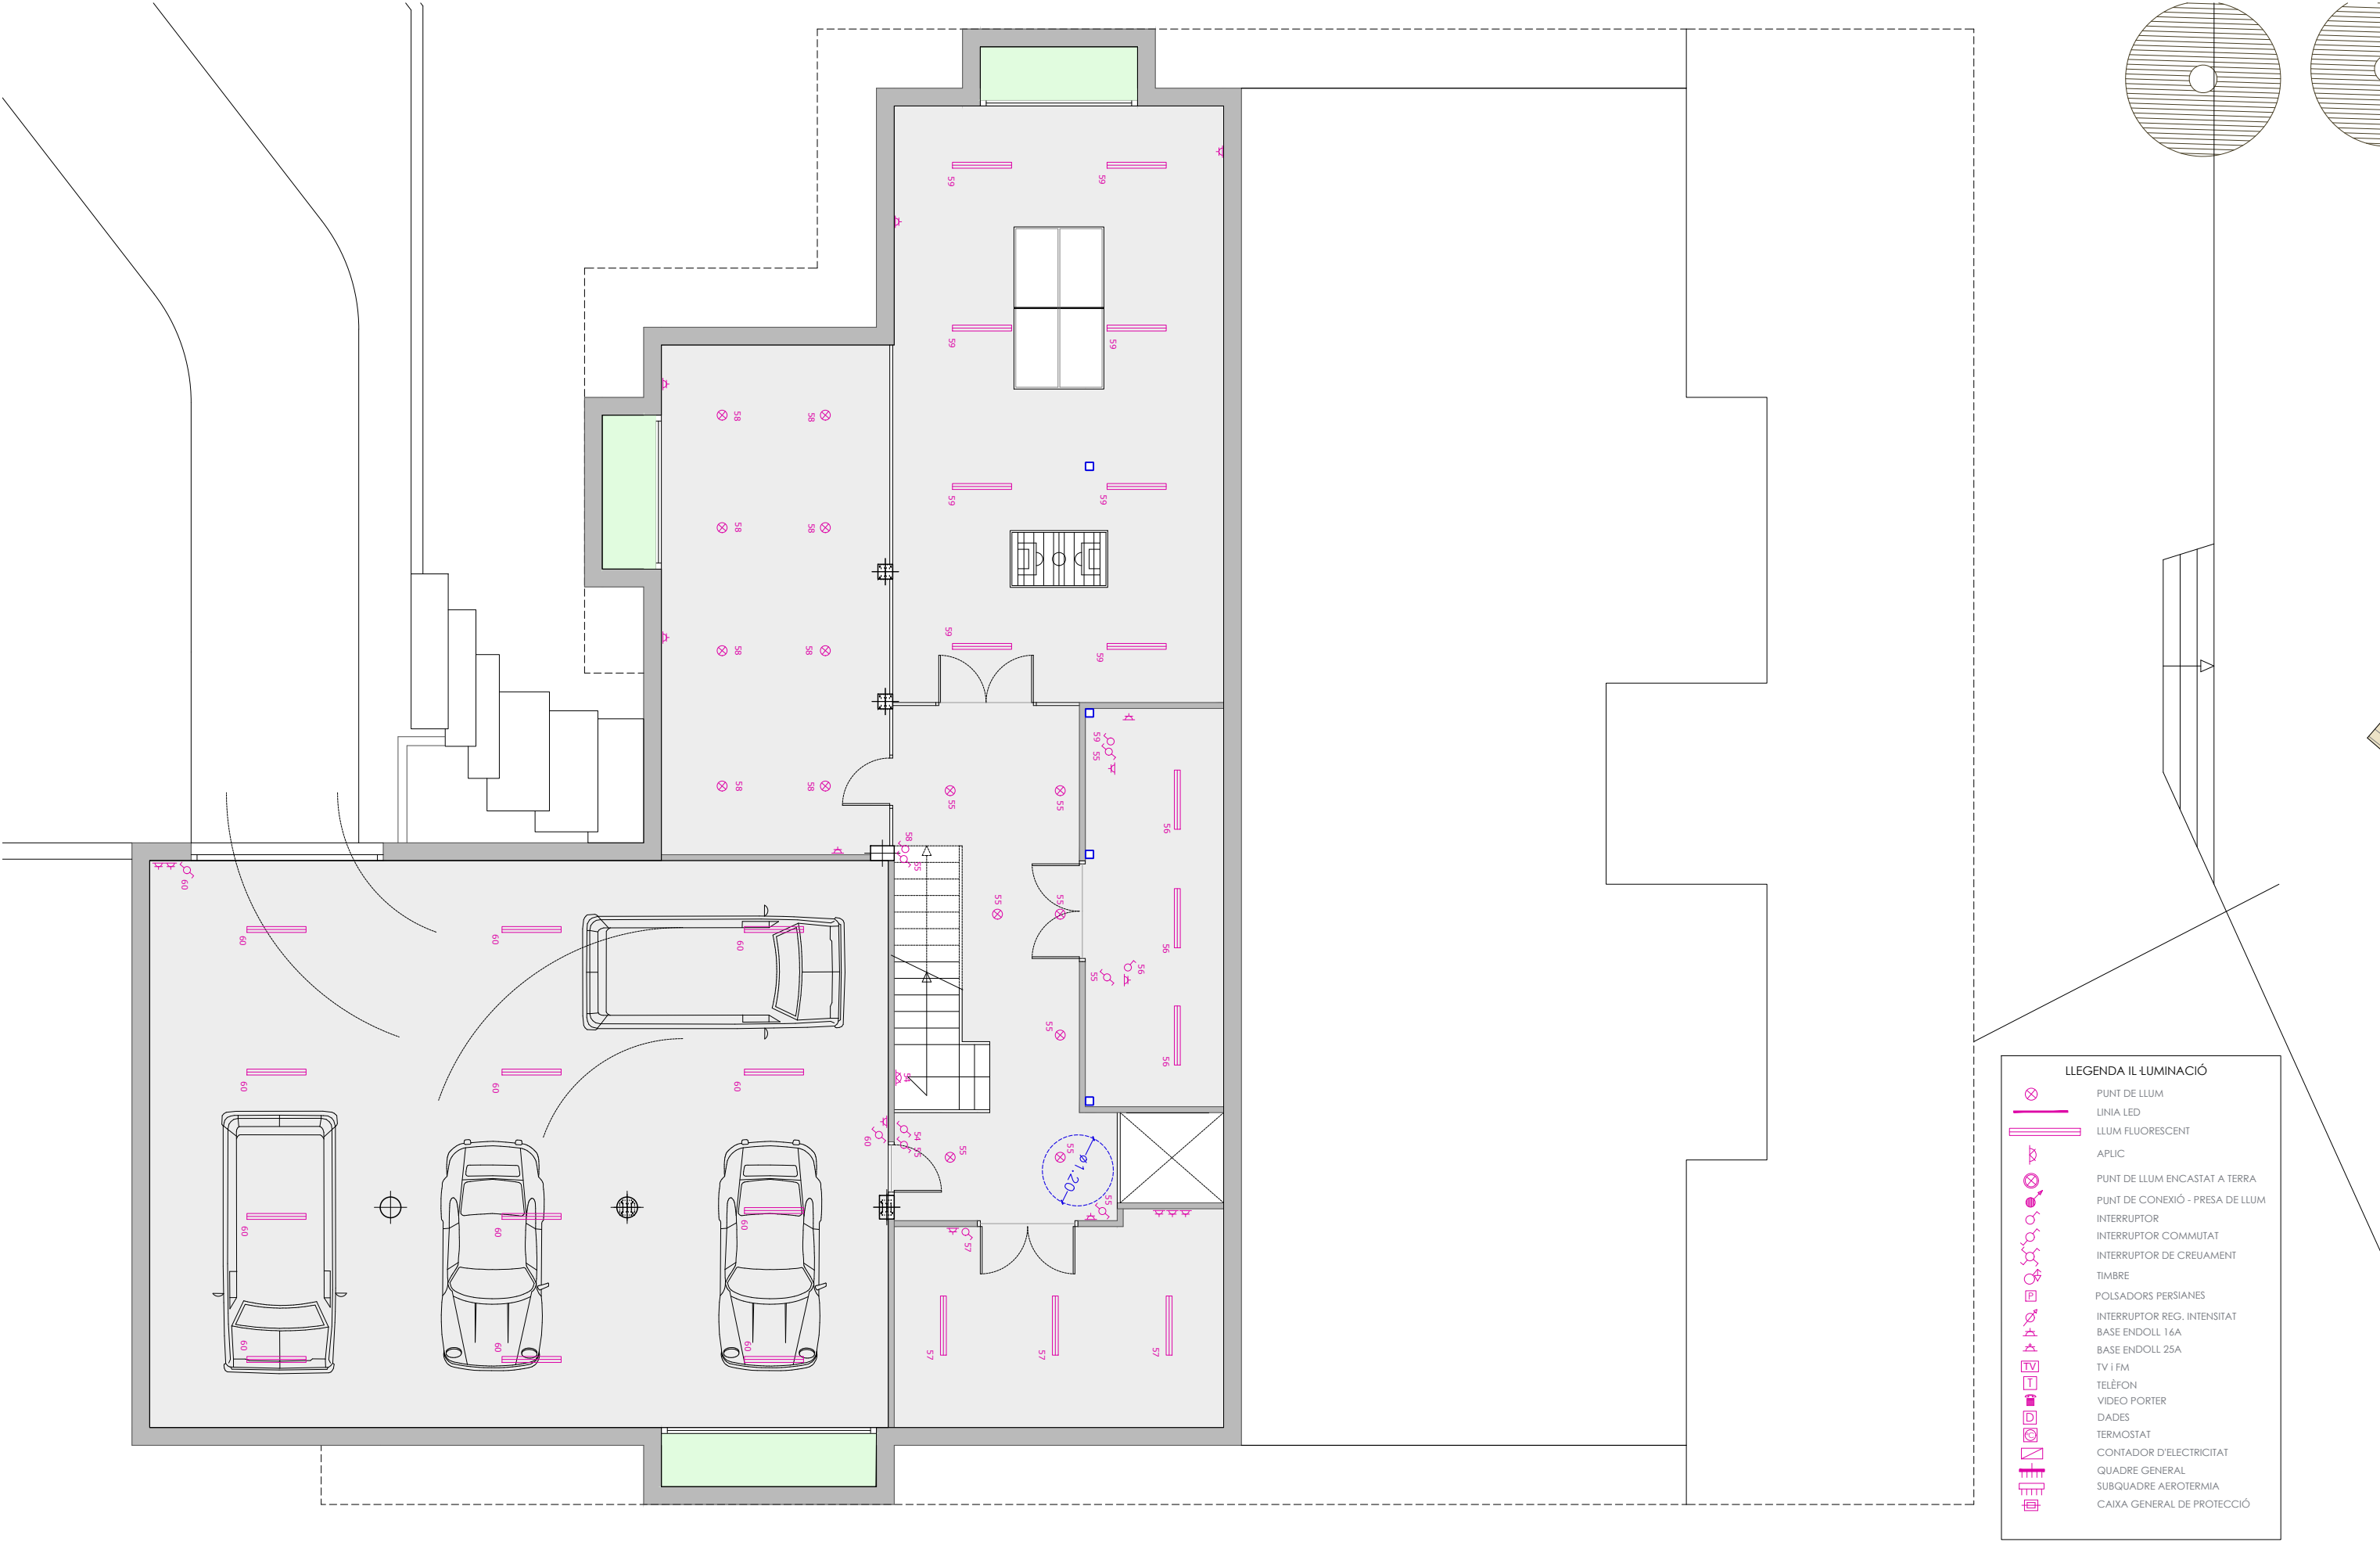



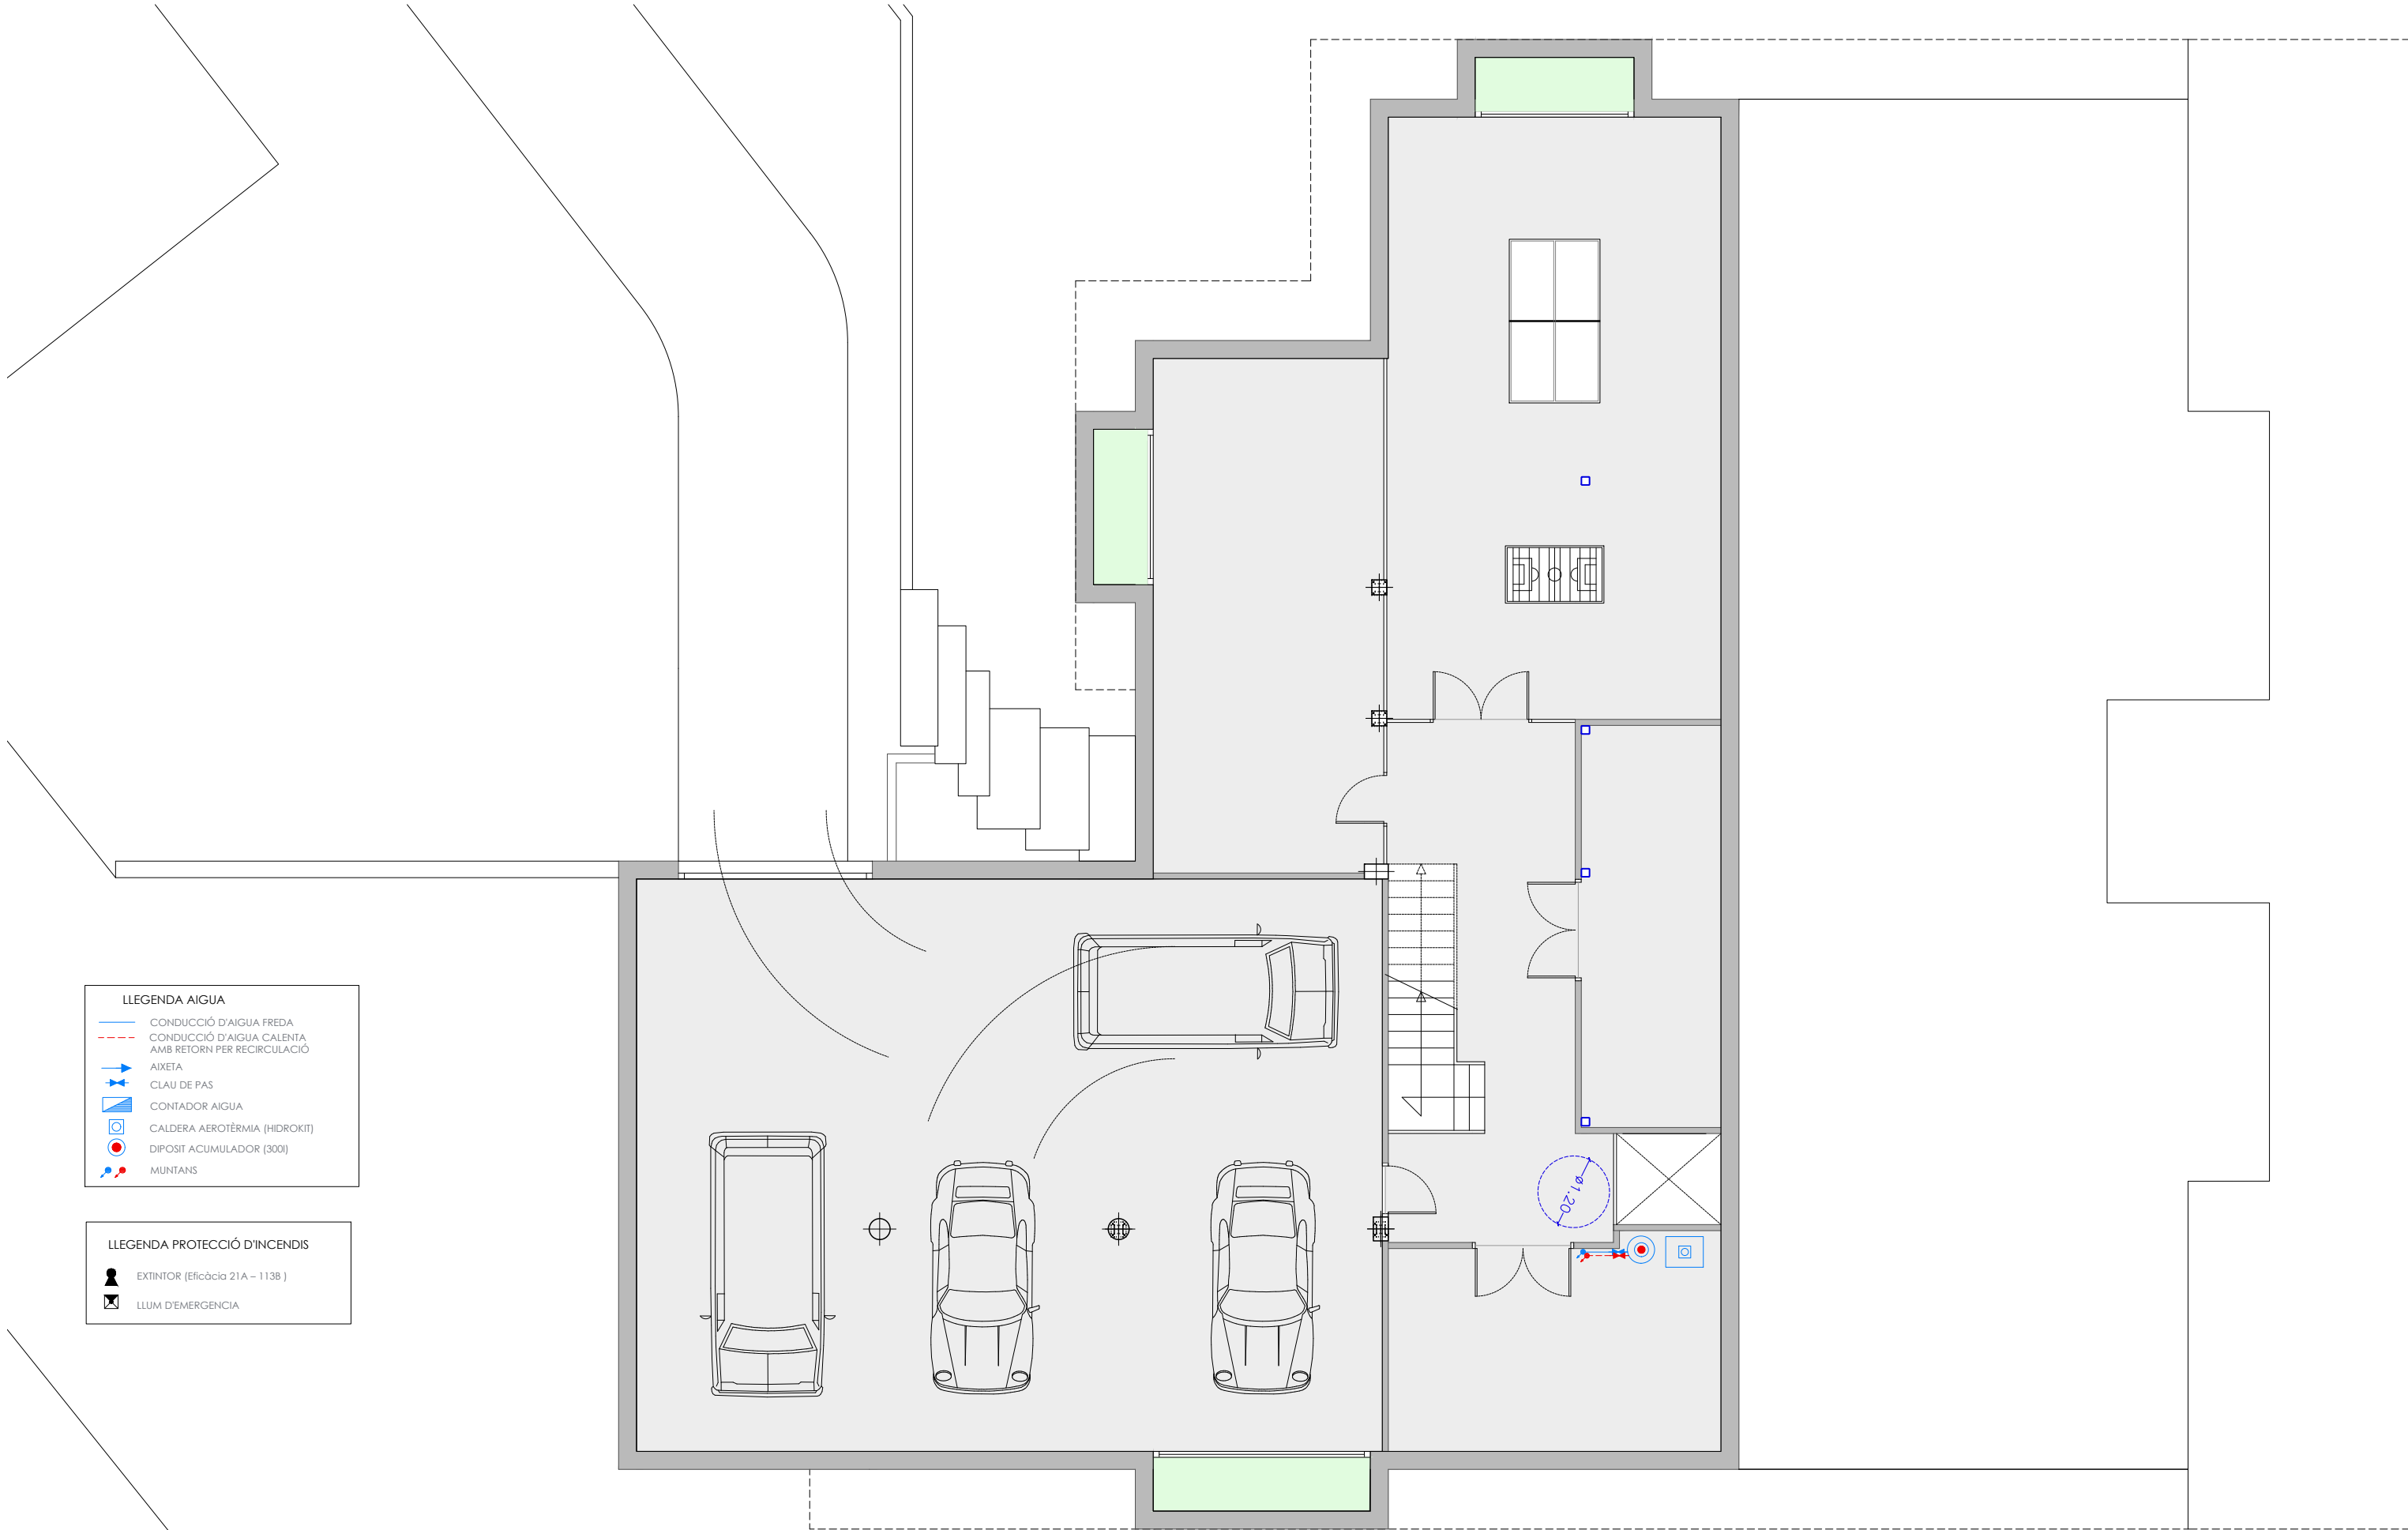

ARQUITECTE: MIQUEL MINGORANCE I MURCIA C/ BERNAT METGE N° 6 BEGUR (17255)	CLIENT: Dreamstay SL.	SITUACIÓ: CARRER SES FALUGUES, 22 Parcel·la 6. BEGUR.	TÍTOL PROJECTE: PROJECTE EXECUTIU PER HABITATGE UNIFAMILIAR AÏLLAT A BEGUR.	TÍTOL PLÀNOL: P6 PLANOL INST. AIGUA PL.SEMI SOTERRANI P6	REFERÈNCIA: 03M32022	ESCALA: 1 / 100	N° PLÀNOL: 23
					NORD: 	DATA: Març 2023	



ARQUITECTE:
MIQUEL MINGORANCE I MURCIA
C/ BERNAT METGE N° 6
BEGUR (17255)

n° col.legiat
55283-6

CLIENT:
Dreamstay SL.

SITUACIÓ:
CARRER SES FALUGUES, 22
Parcel·la 6.
BEGUR.

TÍTOL PROJECTE:
PROJECTE EXECUTIU PER HABITATGE
UNIFAMILIAR AÏLLAT A BEGUR.

TÍTOL PLÀNOL:
P6 PLANOL
INST. AIGUA PL.BAIXA P6

REFERÈNCIA:
03M32022

NORD:

ESCALA:
1 / 100

DATA:
Març 2023


N° PLÀNOL:
24



LEGENDA CONDUCTES	
	CONDUCTE IMPULSIÓ
	CONDUCTE RETORN
	CONDUCTE APORTACIÓ AIRE EXTERIOR
	EXTRACCIÓ AIRE
	OBERTURA FALS SOSTRE PER RETORN

LEGENDA EQUIPAMENTS	
	REIXA IMPULSIÓ
	REIXA EXTRACCIÓ
	EXTRACTOR
	ENTRADA APORTACIÓ AIRE
	CIRCULLACIÓ AIRE
	TERMOSTAT
	SORTIDA DE FUMS LLARD DE FOC
	SORTIDA DE FUMS - SHUNT
	VENTILADOR ASPIRACIÓ

ARQUITECTE: MIQUEL MINGORANCE I MURCIA C/ BERNAT METGE N° 6 BEGUR (17255)		CLIENT: Dreamstay SL.	SITUACIÓ: CARRER SES FALUGUES, 22 Parcel·la 6. BEGUR.	TÍTOL PROJECTE: PROJECTE EXECUTIU PER HABITATGE UNIFAMILIAR AÏLLAT A BEGUR.	TÍTOL PLÀNOL: P6 PLANOL VENTIL·LACIÓ PL.BAIXA P6	REFERÈNCIA: 03M32022	ESCALA: 1 / 100	N° PLÀNOL: 25
n° col·legiat 55283-6						NORD: 	DATA: Març 2023	

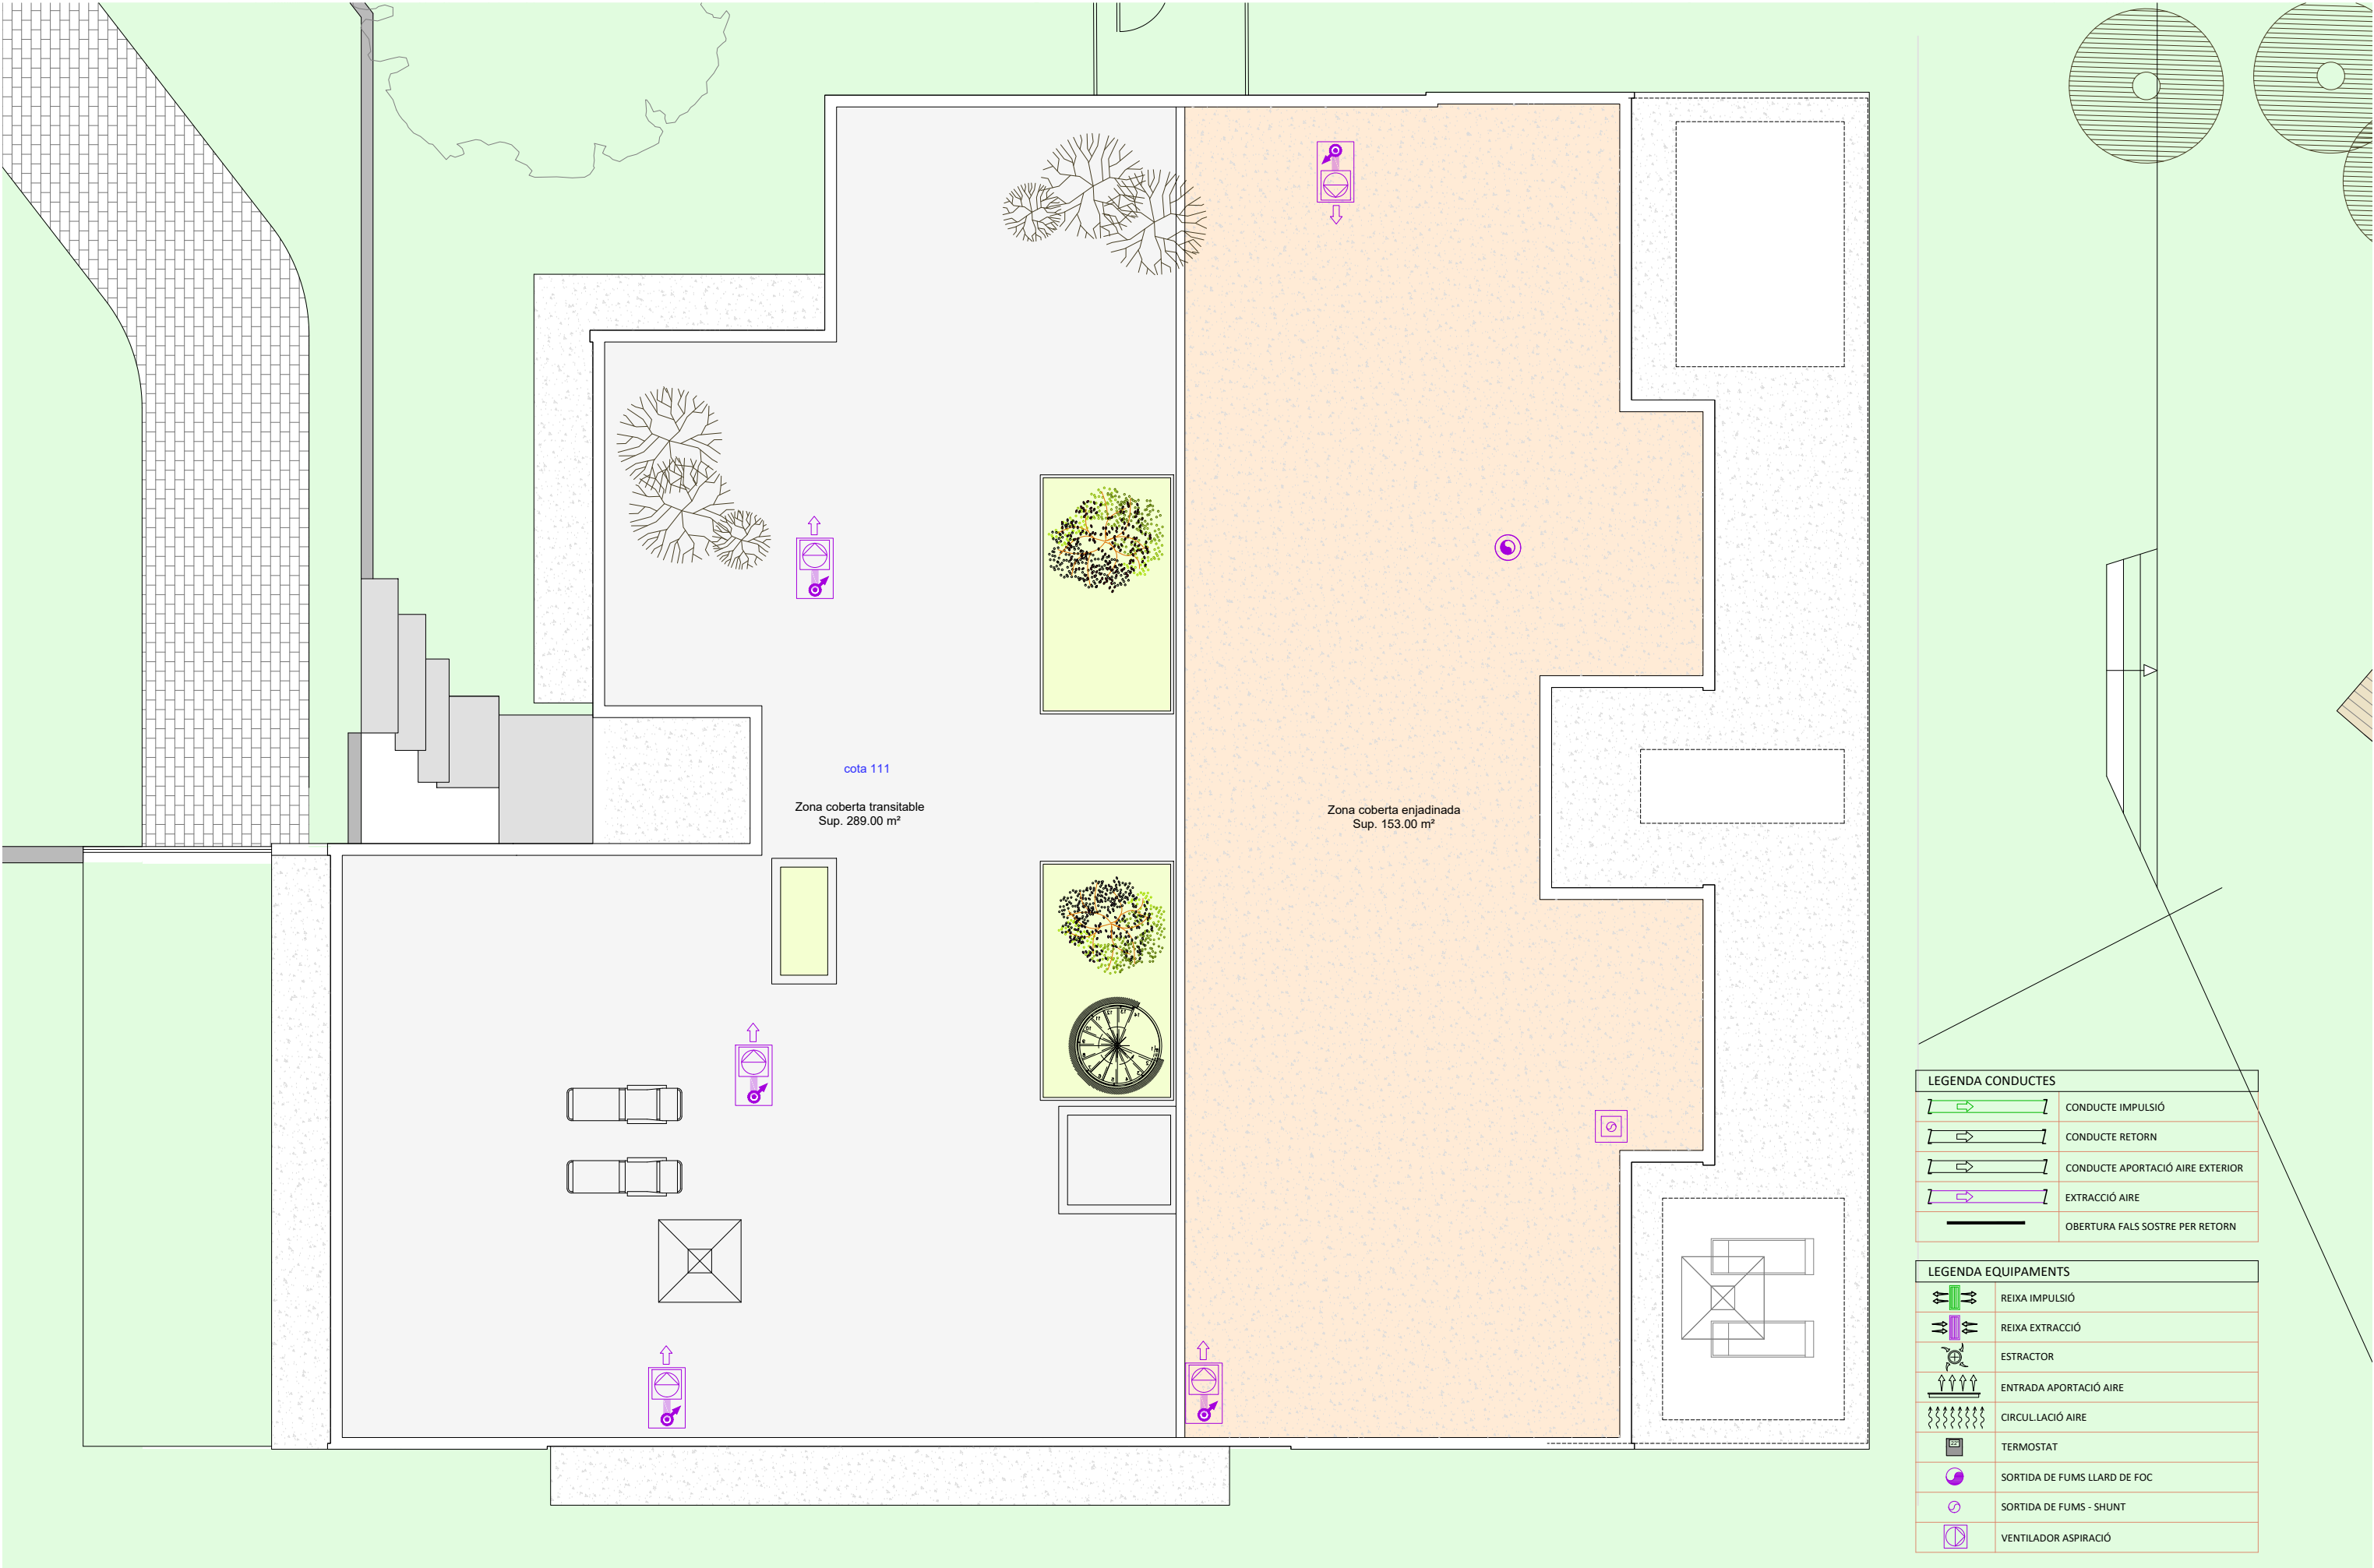

LEGENDA CONDUCTES	
	CONDUCTE IMPULSIÓ
	CONDUCTE RETORN
	CONDUCTE APORTACIÓ AIRE EXTERIOR
	EXTRACCIÓ AIRE
	OBERTURA FALS SOSTRE PER RETORN

LEGENDA EQUIPAMENTS	
	REIXA IMPULSIÓ
	REIXA EXTRACCIÓ
	EXTRACTOR
	ENTRADA APORTACIÓ AIRE
	CIRCULACIÓ AIRE
	TERMOSTAT
	SORTIDA DE FUMS LLARD DE FOC
	SORTIDA DE FUMS - SHUNT
	VENTILADOR ASPIRACIÓ

RD 470/2021 CODI ESTRUCTURAL - CE

Condicions del formigó

	Localització a l'obra
	Fonaments i murs
	Estructura interior
Formigó	
Tipificació	HA-25/B/20/XC2
Exposició ambiental	XC2
Agregat	275
Carregues mortes	0,60
Relació màxima A/C	0,65
Consistència	Tova
Compatibilitat	Vibrat
Resistència característica	25

COMPONENTS

Tipus, classe, característiques	CEM I - 42,5R	CEM I - 42,5R
Arid		
Tipus	Tamarià màxim (mm)	20
Característiques		
• Calculars mèniques		
• Sorres sense grans amb quares no actius (test analític ASTM C-289 i C-227)		
• Absència de fins no hídrulics (<20 <20 kg/m3)		
• Absència de matèria argilosa		

Tipus	B 500 S	B 500 T
Armades		
Malla electrosoldada	B 500 T	B 500 T
La col·locació d'armadures complirà la UNE 36831		
Les armadures base a totes les plantes (foses fonamentació, forats, retencions, foses, etc) ocuparan tota la seva longitud i acabaran amb pels en tots els extrems		
L'alçada dels separadors de les armadures inferiors no seran menors de 20mm ni majors de 30mm, i només es realitzaran dos nivells d'armadura, una per la longitudinal i un altre per la transversal		

POSTA EN OBRA

Recobriments nominal d'armadures

70

30

Recobriments: la distància mínima del cantell més proper a la superfície exterior de les barres, complirà els articles 43 i 44 del CE i l'Annex C del DB-S1 (Incendi)

NIVELL DE CONTROL

Control d'execució	Normal	Normal
Control de resistència del formigó	Estadístic	Estadístic
Lots de subdivisió de l'obra	Cada 100m3	Cada planta
Edat de trencament	7-28 dies	Normal
Control de fauer	Normal	Normal

COEFICIENTS DE SEGURETAT

Coeficient de minoració del formigó	γ_c	1,50
Coeficient de minoració de l'acer per armar	γ_s <td>1,15</td>	1,15
Coeficient de ponderació d'accions, carregues variables	γ_q <td>1,50</td>	1,50
Coeficient de ponderació d'accions, carregues permanents	γ_p <td>1,35</td>	1,35

TAULA D'ANCORATGES I CALVALIaments

Diametres	Ø6	Ø8	Ø10	Ø12	Ø16	Ø20	Ø25
Ancoratges							
Armadura superior	RECTE	A 25	30	40	45	60	85
Armadura inferior	A 90°	B 15	20	25	30	40	60
Armadura inferior	RECTE	C 15	20	25	30	40	60
Armadura inferior	A 90°	D 15	15	20	20	30	45

Radis de doblegament

Tipus	Ø6	Ø8	Ø10	Ø12	Ø16	Ø20	Ø25
Armadura superior	10	10	10	10	10	10	10
Armadura inferior	10	10	10	10	10	10	10

Cavaliments

Tipus	Ø6	Ø8	Ø10	Ø12	Ø16	Ø20	Ø25
Armadura superior	10	10	10	10	10	10	10
Armadura inferior	10	10	10	10	10	10	10

El recobriments nominal mínim serà de 2,5 cm en murs, pilars i bigues interiors (ambient I), de 3 cm en zones humides (ambient II) i de 8 cm en peces formigonades contra el terreny (fonaments i murs)

ANIL·LATS

Tipus	Ø6	Ø8	Ø10	Ø12	Ø16	Ø20	Ø25
Armadura superior	RECTE	A 25	30	40	45	60	85
Armadura inferior	A 90°	B 15	20	25	30	40	60
Armadura inferior	RECTE	C 15	20	25	30	40	60
Armadura inferior	A 90°	D 15	15	20	20	30	45

ANIL·LATS

Tipus	Ø6	Ø8	Ø10	Ø12	Ø16	Ø20	Ø25
Armadura superior	RECTE	A 25	30	40	45	60	85
Armadura inferior	A 90°	B 15	20	25	30	40	60
Armadura inferior	RECTE	C 15	20	25	30	40	60
Armadura inferior	A 90°	D 15	15	20	20	30	45

El recobriments nominal mínim serà de 2,5 cm en murs, pilars i bigues interiors (ambient I), de 3 cm en zones humides (ambient II) i de 8 cm en peces formigonades contra el terreny (fonaments i murs)

ANIL·LATS


Tipus	Ø6	Ø8	Ø10	Ø12	Ø16	Ø20	Ø25
Armadura superior	RECTE	A 25	30	40	45	60	85
Armadura inferior	A 90°	B 15	20	25	30	40	60
Armadura inferior							

DISPOSICIONS CONSTRUCTIVES:

Les següents prescripcions s'apliquen a unions soldades on els espessors de les peces a unir siguin almenys de 4 mm.

1) Els cordons de les soldadures en angle no podran tindre un espessor de gola inferior a 3 mm ni superior al menor espessor de les peces a unir.

2) Els cordons de les soldadures en angle les longituds del qual siguin menors de 40 mm o 6 vegades l'espessor de gola, no es tindran en compte per calcular la resistència de la unió.

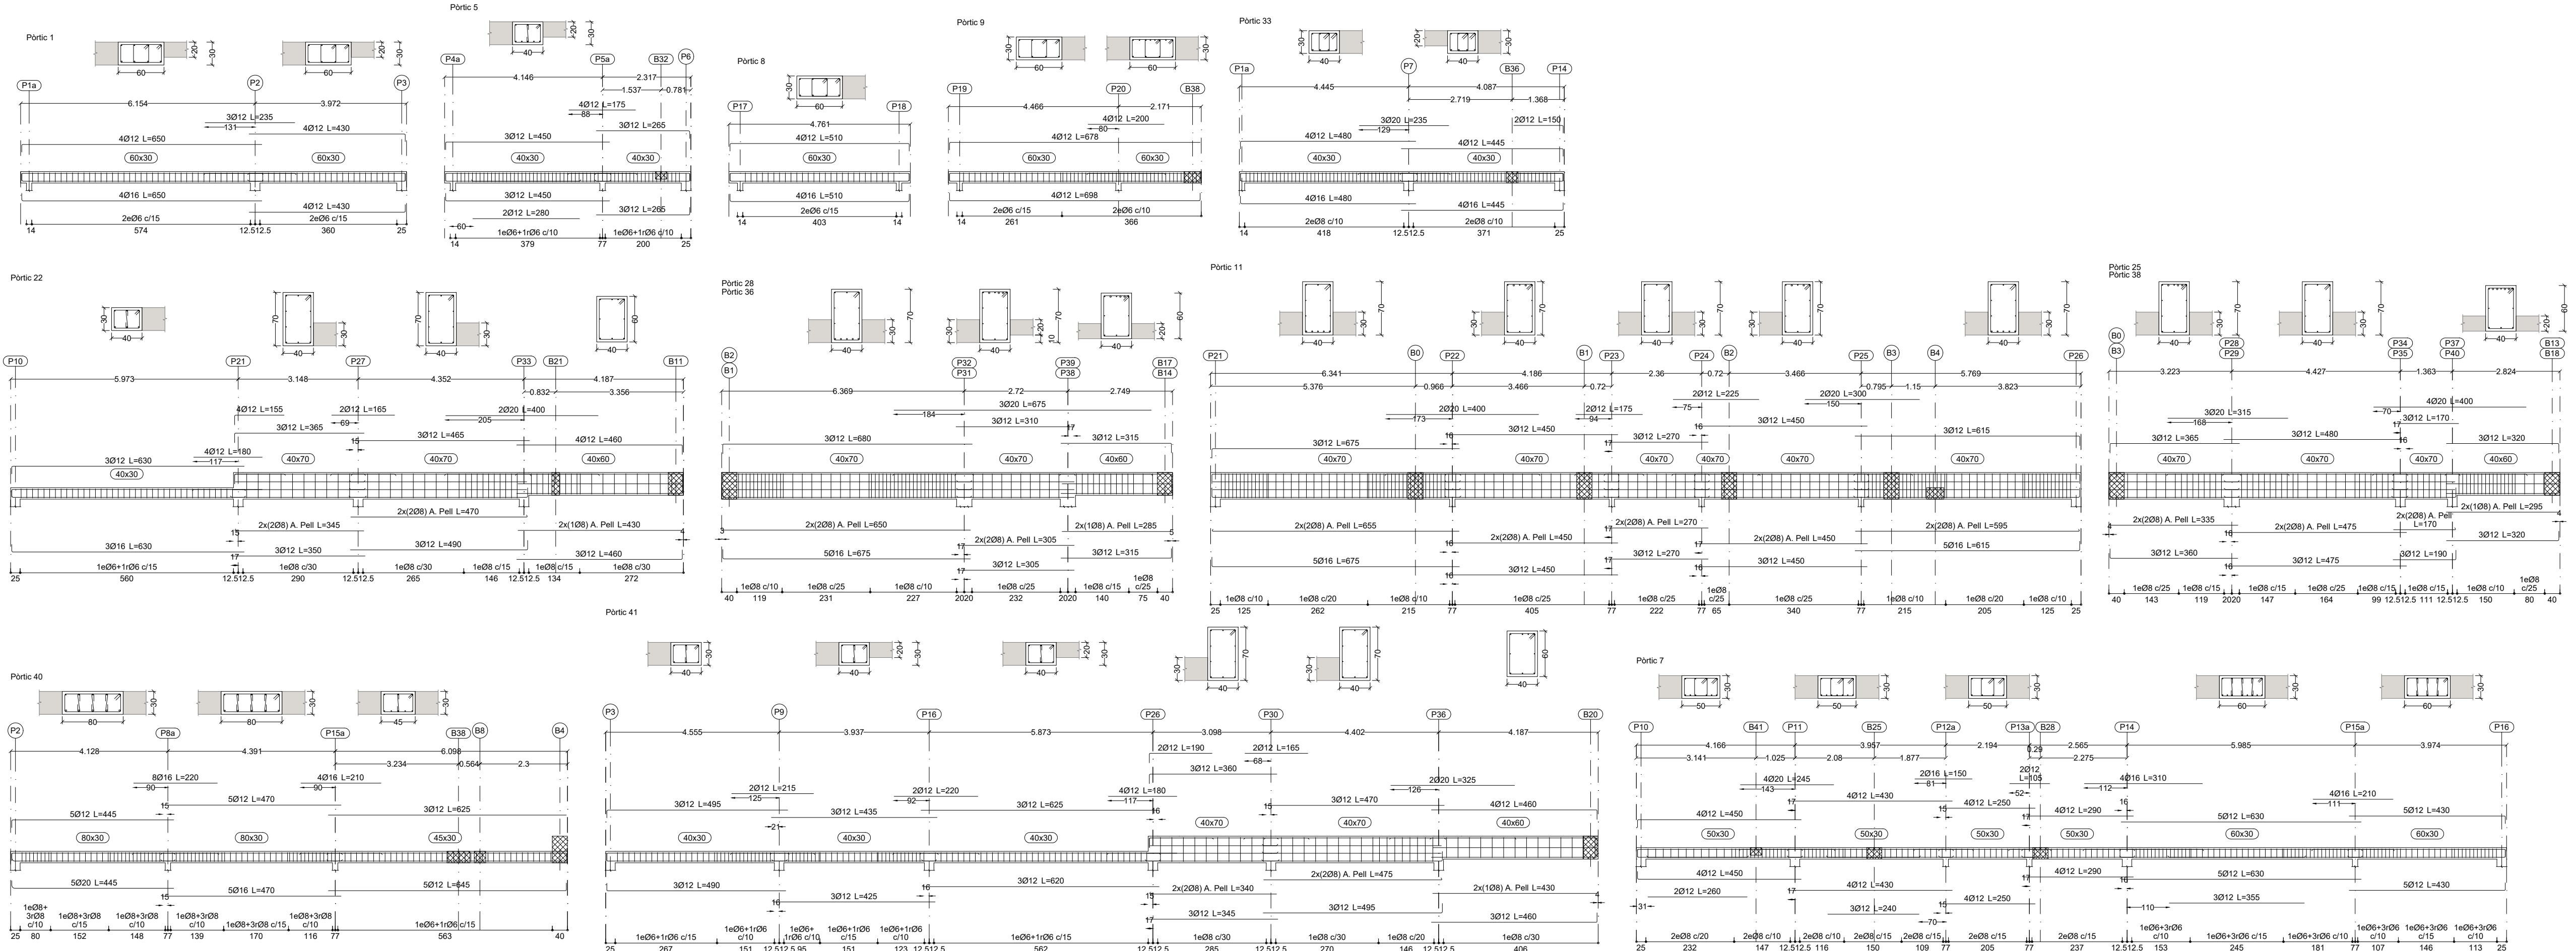

E5