



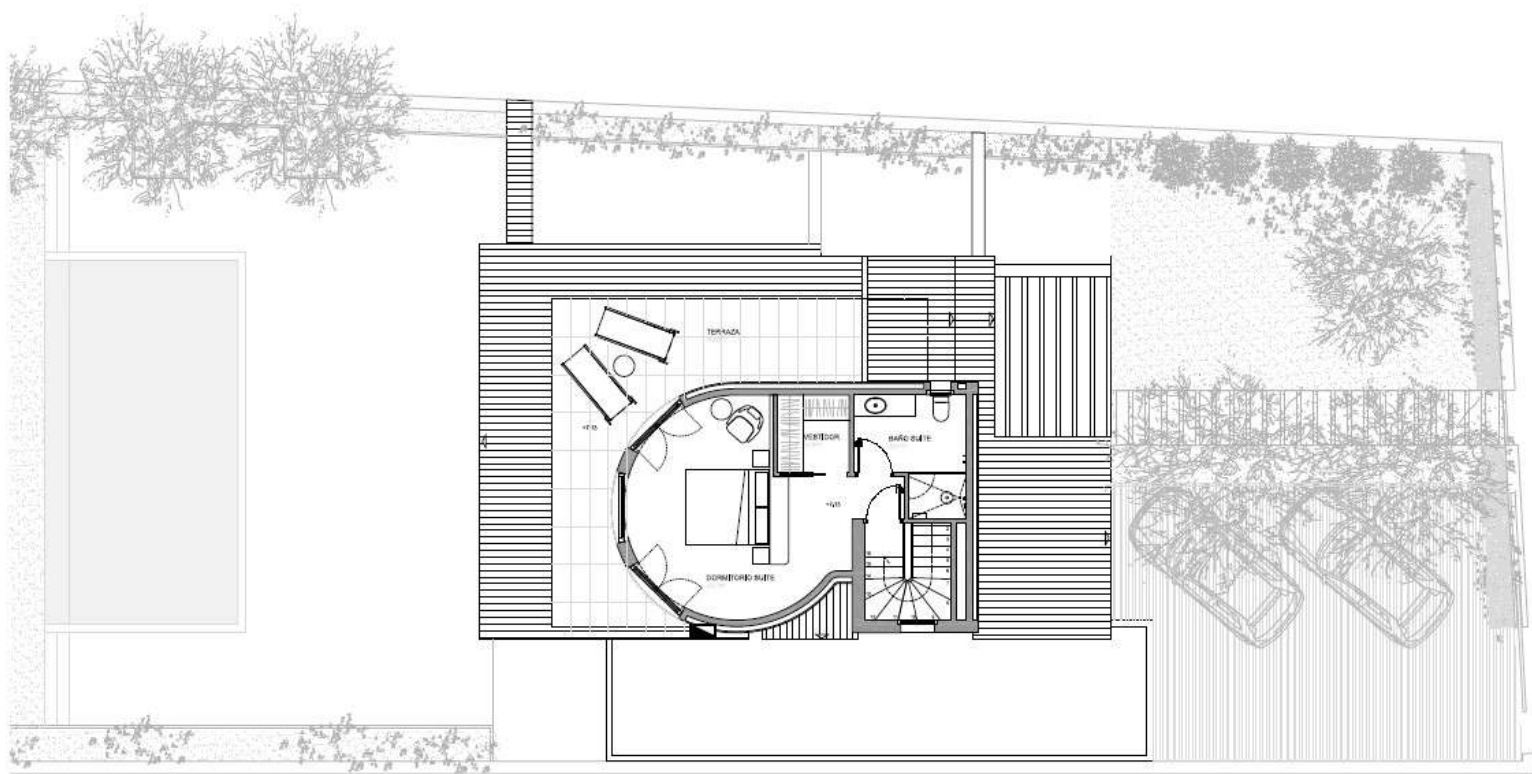

PLANTA PRIMERA

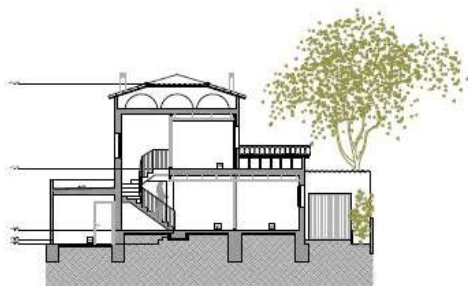

SECCIÓN A-A ESCALA 1/100



SECCIÓN B-B ESCALA 1/100