


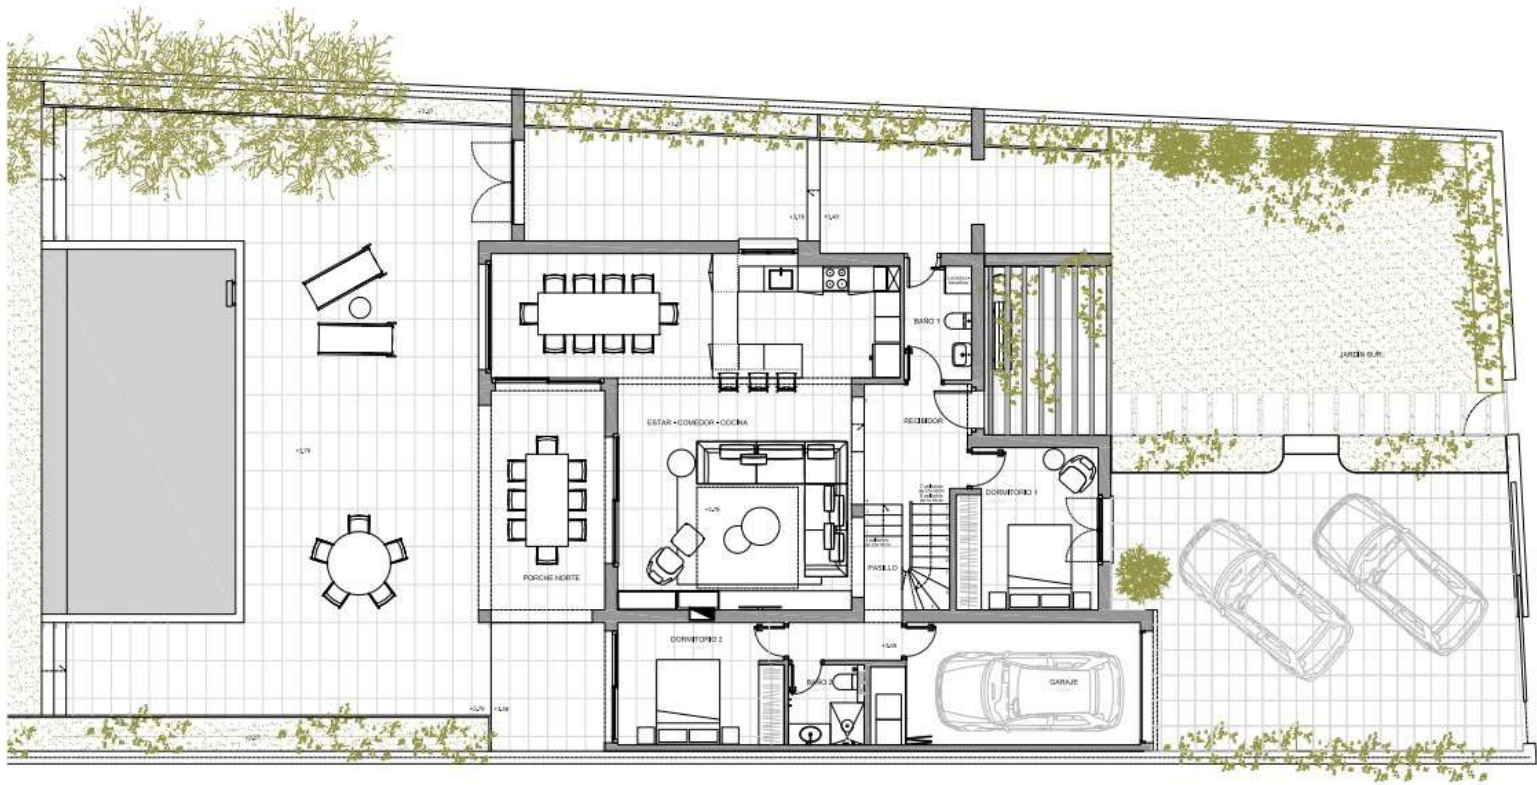

PLANTA BAJA



ALZADOS ESTE Y NORTE ESCALA 1:100