


CUADRO DE SUPERFICIES CONSTRUIDAS - ESTADO FINAL		
PLANTA BAJA	127,67 m <sup>2</sup>	vivienda
	48,40 m <sup>2</sup>	porche
PLANTA PISO	110,80 m <sup>2</sup>	vivienda
<b>TOTAL VIVIENDA</b>	<b>286,87</b>	
PLANTA BAJA	38,75 m <sup>2</sup>	poolhouse
	25,94 m <sup>2</sup>	gimnasio
	47,86 m <sup>2</sup>	porche
	59,50 m <sup>2</sup>	piscina
<b>TOTAL POOLHOUSE - PISCINA</b>	<b>172,05 m<sup>2</sup></b>	
<b>TOTAL CONJUNTO CONSTRUIDO</b>	<b>458,92 m<sup>2</sup></b>	

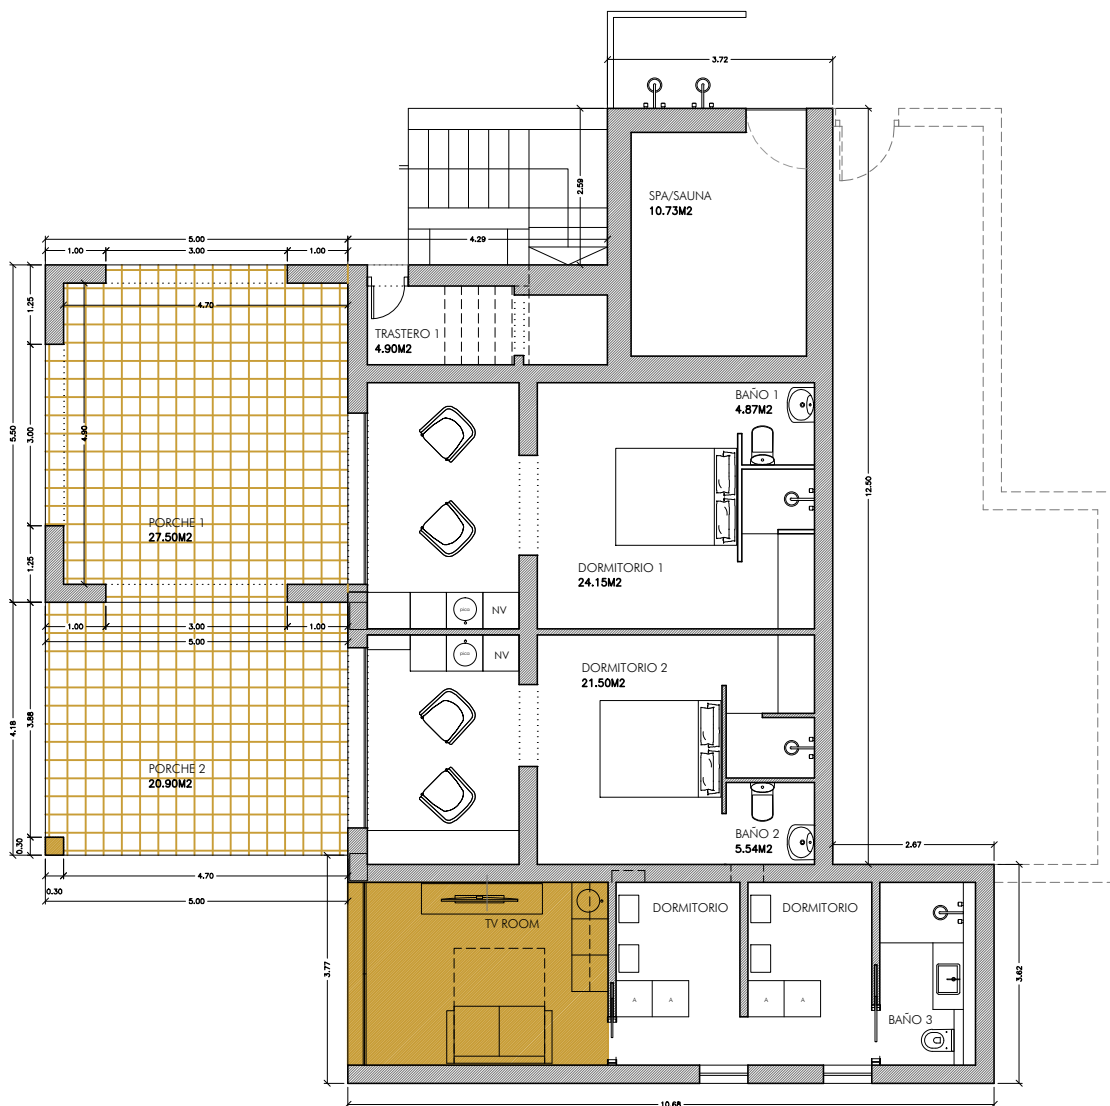


Planta baja vivienda  
 Sup. Construidas:  
 Vivienda 127.67 m<sup>2</sup>.  
 Porche 48.40 m<sup>2</sup>.

**REFORMA Y AMPLIACION VIVIENDA**  
**CONSTRUCCION POOLHOUSE Y PISCINA**  
 SITUACION: CAMÍ DEL JARDÍ BOTÀNIC, 6 - CALELLA DE PALAFRUGELL

FECHA: Febrero 2022  
 ESCALA: 1/125

**PLANTA**  
**ESTADO FINAL**

CUADRO DE SUPERFICIES CONSTRUIDAS - ESTADO FINAL		
PLANTA BAJA	127,67 m <sup>2</sup>	vivienda
	48,40 m <sup>2</sup>	porche
PLANTA PISO	110,80 m <sup>2</sup>	vivienda
<b>TOTAL VIVIENDA</b>	<b>286,87</b>	
PLANTA BAJA	38,75 m <sup>2</sup>	poolhouse
	25,94 m <sup>2</sup>	gimnasio
	47,86 m <sup>2</sup>	porche
	59,50 m <sup>2</sup>	piscina
<b>TOTAL POOLHOUSE - PISCINA</b>	<b>172,05 m<sup>2</sup></b>	
<b>TOTAL CONJUNTO CONSTRUIDO</b>	<b>458,92 m<sup>2</sup></b>	

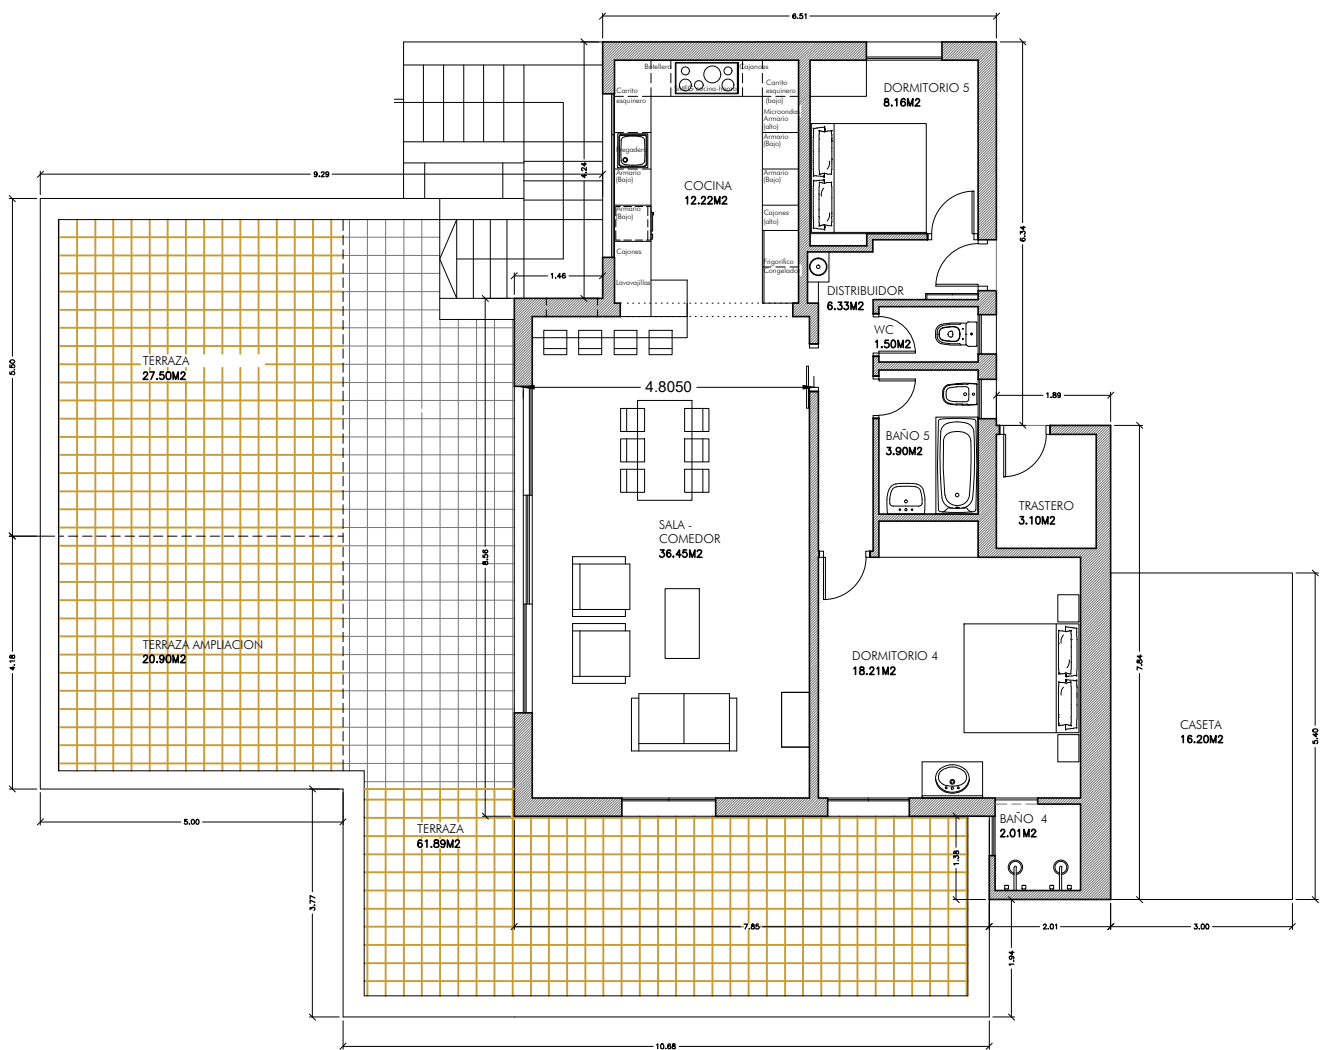

Planta primera vivienda  
 Sup. Construidas:  
 Vivienda 110.80 m<sup>2</sup>.


**REFORMA Y AMPLIACION VIVIENDA**  
**CONSTRUCCION POOLHOUSE Y PISCINA**  
 SITUACION: CAMÍ DEL JARDÍ BOTÀNIC, 6 - CALELLA DE PALAFRUGELL

FECHA: Febrero 2022

ESCALA: 1/125

**PLANTA**  
**ESTADO FINAL**

CUADRO DE SUPERFICIES CONSTRUIDAS - ESTADO FINAL		
PLANTA BAJA	127,67 m2	vivienda
	48,40 m2	porche
PLANTA PISO	110,80 m2	vivienda
<b>TOTAL VIVIENDA</b>	<b>286,87</b>	
PLANTA BAJA	38,75 m2	poolhouse
	25,94 m2	gimnasio
	47,86 m2	porche
	59,50 m2	piscina
<b>TOTAL POOLHOUSE - PISCINA</b>	<b>172,05 m2</b>	
<b>TOTAL CONJUNTO CONSTRUIDO</b>	<b>458,92 m2</b>	

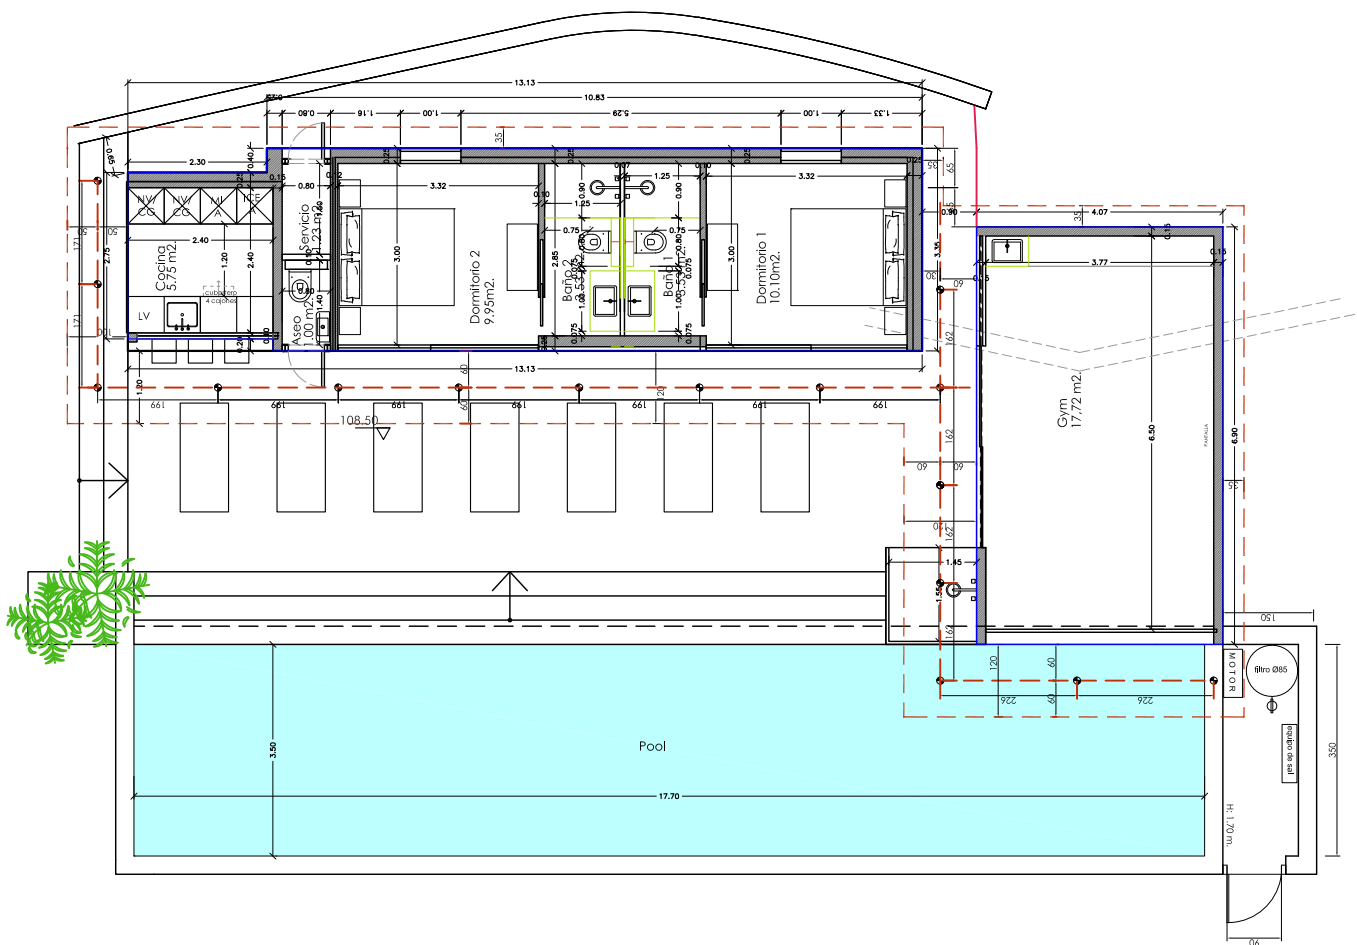


Planta poolhouse / piscina  
 Sup. Construidas:  
 Poolhouse 38.75 m2.  
 Gimnasio 25.94 m2.  
 Porche 47.86 m2.  
 Piscina 59.50 m2.

**REFORMA Y AMPLIACION VIVIENDA  
 CONSTRUCCION POOLHOUSE Y PISCINA**  
 SITUACION: CAMÍ DEL JARDÍ BOTÀNIC, 6 - CALELLA DE PALAFRUGELL

FECHA: Febrero 2022

ESCALA: 1/125

**PLANTA  
 ESTADO FINAL**

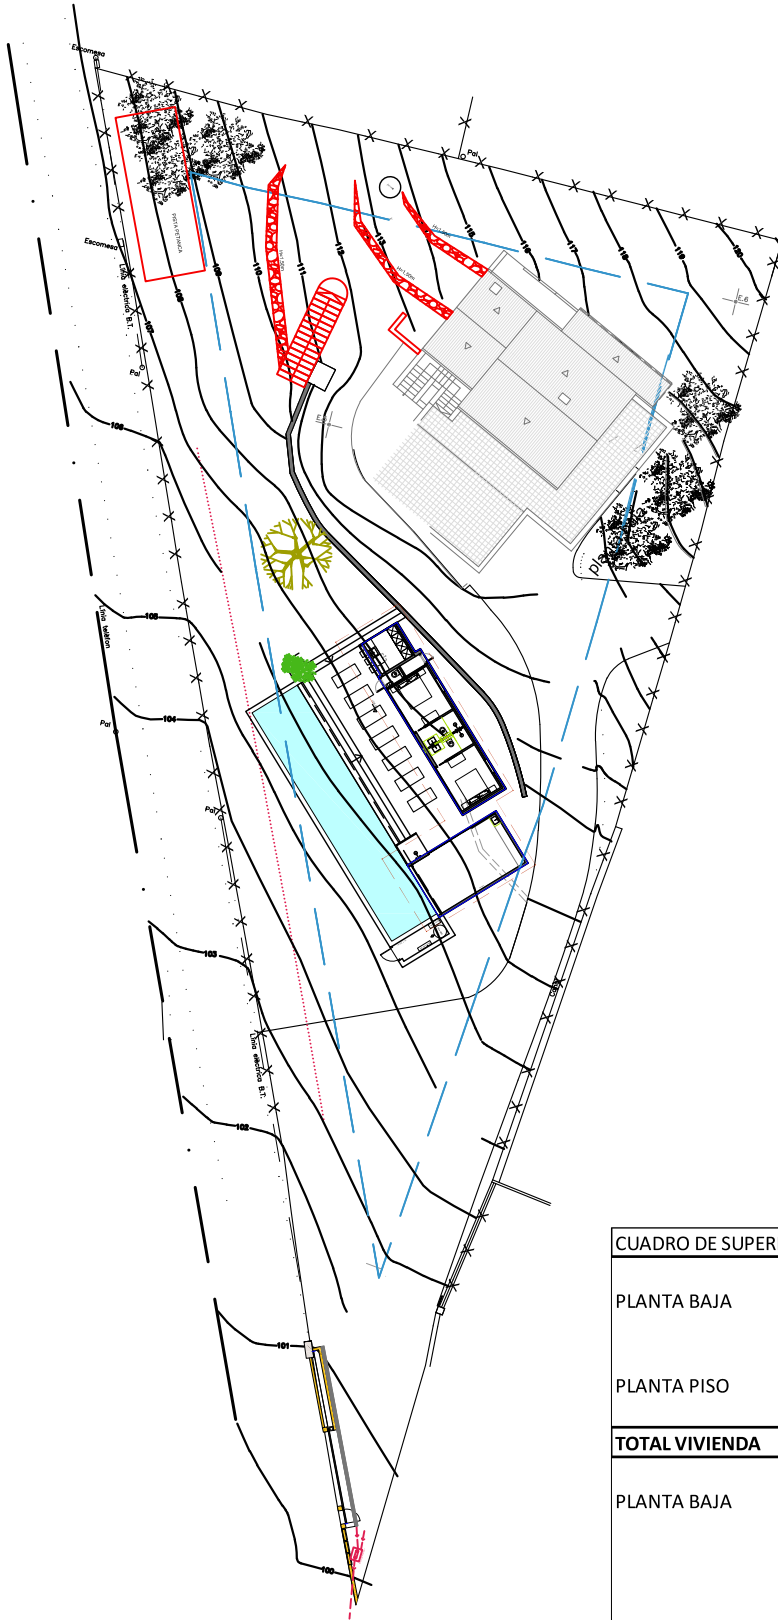

CUADRO DE SUPERFICIES CONSTRUIDAS - ESTADO FINAL		
PLANTA BAJA	127,67 m <sup>2</sup>	vivienda
	48,40 m <sup>2</sup>	porche
PLANTA PISO	110,80 m <sup>2</sup>	vivienda
<b>TOTAL VIVIENDA</b>	<b>286,87</b>	
PLANTA BAJA	38,75 m <sup>2</sup>	poolhouse
	25,94 m <sup>2</sup>	gimnasio
	47,86 m <sup>2</sup>	porche
	59,50 m <sup>2</sup>	piscina
<b>TOTAL POOLHOUSE - PISCINA</b>	<b>172,05 m<sup>2</sup></b>	
<b>TOTAL CONJUNTO CONSTRUIDO</b>	<b>458,92 m<sup>2</sup></b>	

**REFORMA Y AMPLIACION VIVIENDA  
CONSTRUCCION POOLHOUSE Y PISCINA**  
SITUACION: CAMÍ DEL JARDÍ BOTÀNIC, 6 - CALELLA DE PALAFRUGELL

FECHA: Febrero 2022

ESCALA: 1/125

**PLANTA CONJUNTO  
ESTADO FINAL**