


PLÀNOL PLANTA SOTERRANI

ARQUITECTURA URBANISME DISENY INTERIOR EMAIL: a.fernandezr@coac.net

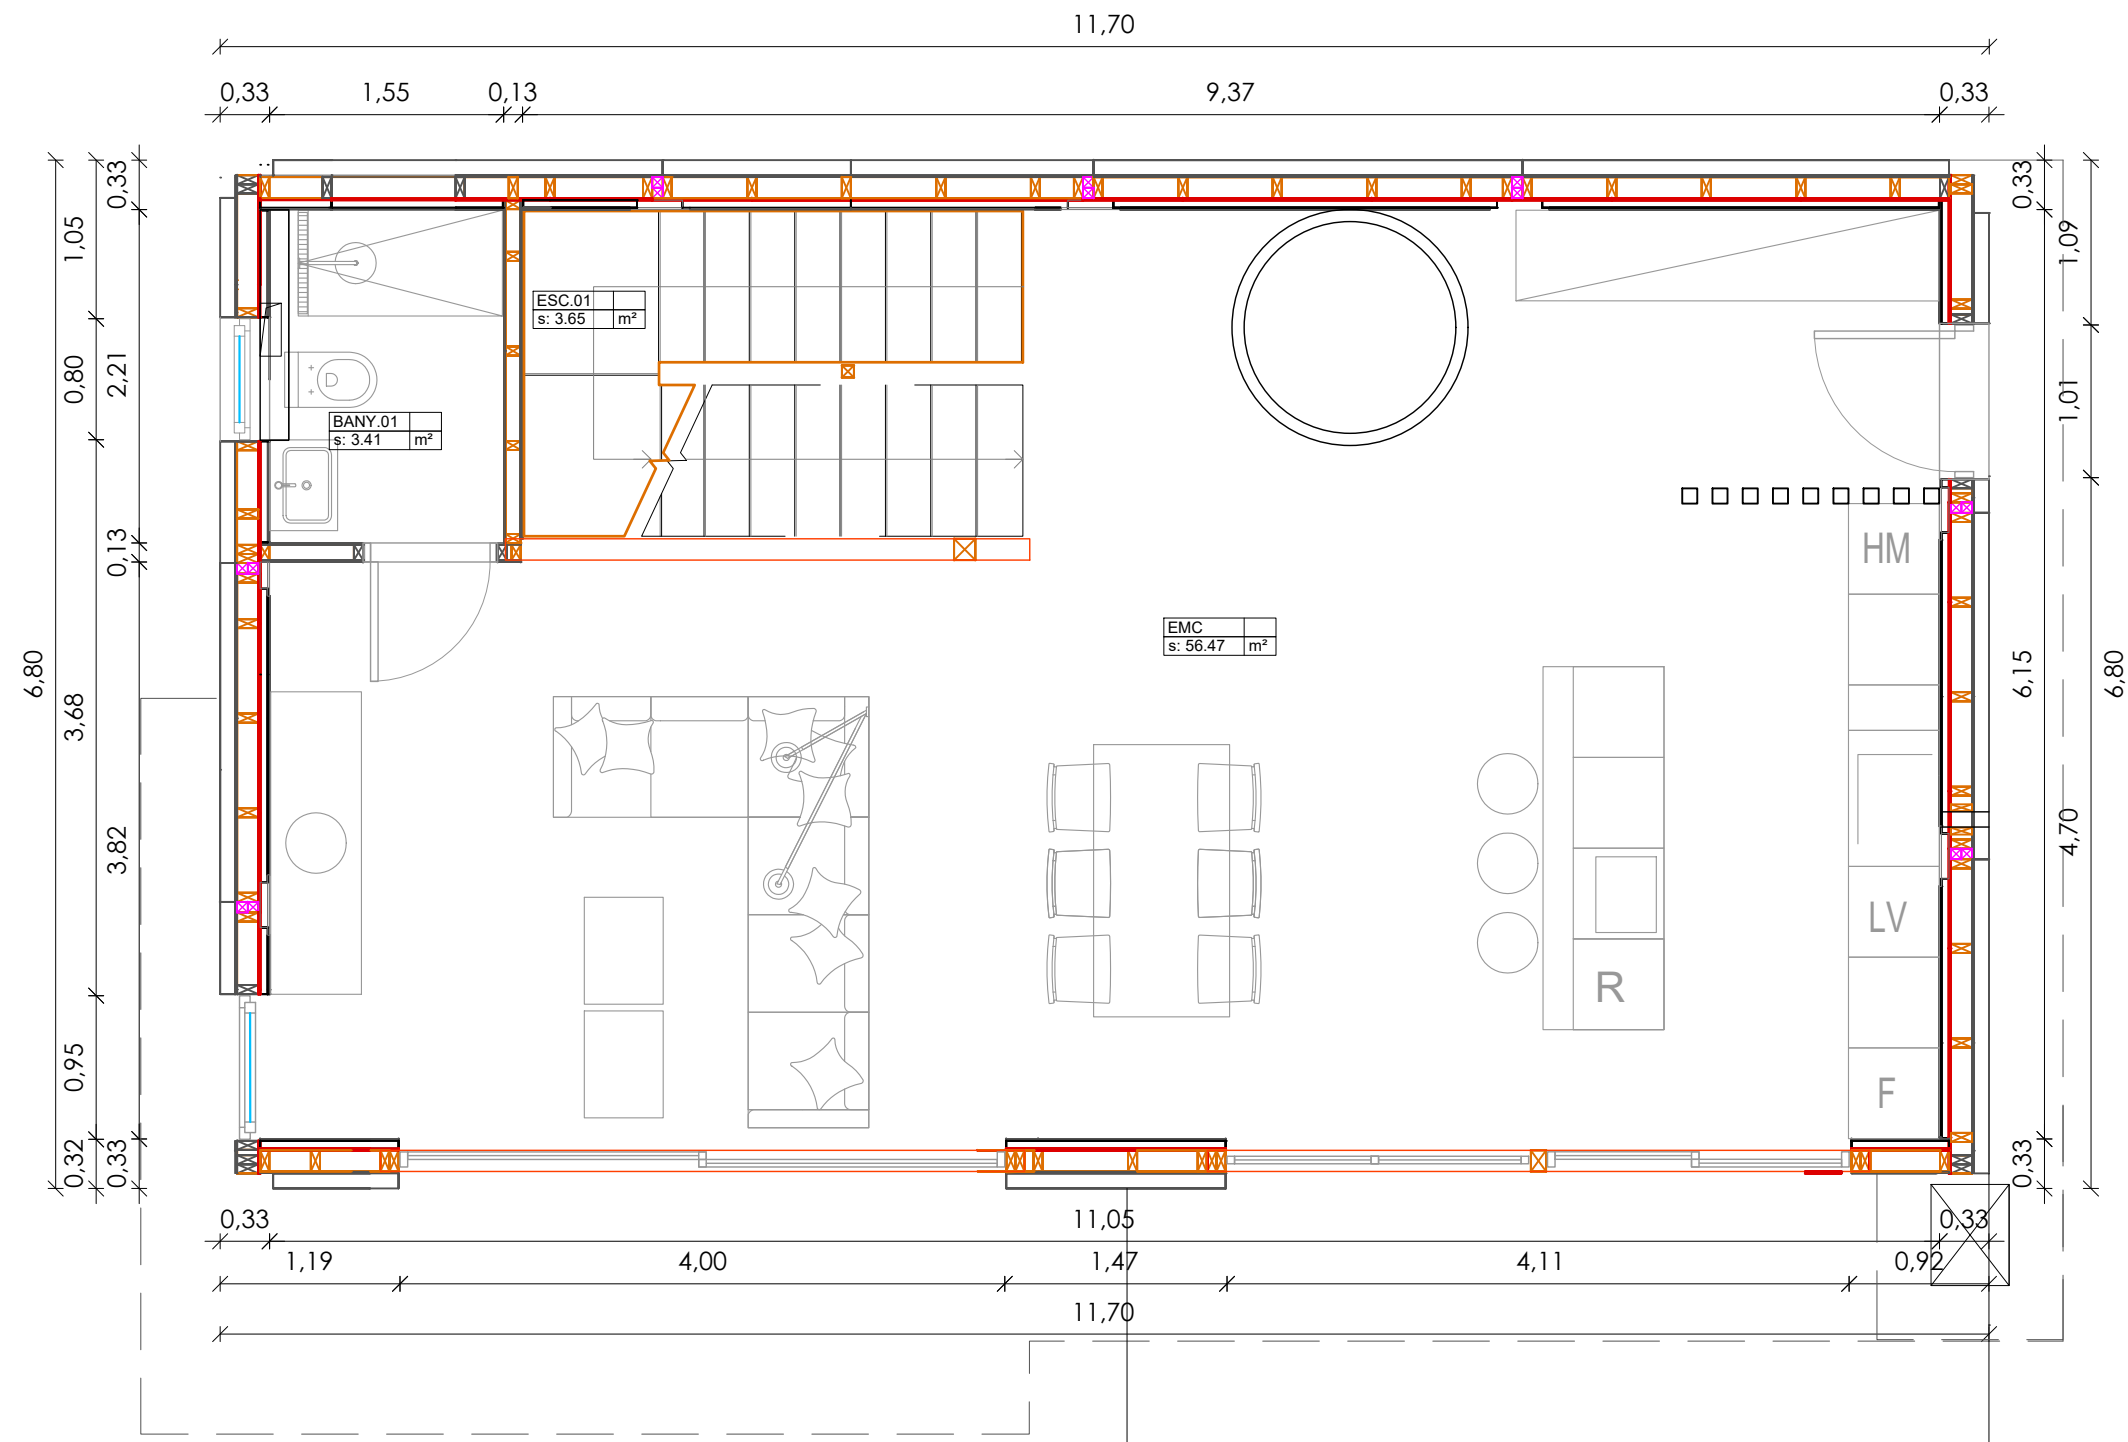

PLÀNOL PLANTA BAIXA

ARQUITECTURA URBANISME DISENY INTERIOR EMAIL: a.fernandezr@coac.net



PROJECTE: orenetes19  
**PROJECTE BÀSIC  
 HABITATGE UNIFAMILIAR AÏLLAT  
 AMB PISCINA**

UBICACIÓ:  
 C/ ORENETES, 19  
 URB. SERRA BRAVA  
 17310 LLORET DE MAR  
 (GIRONA)


FACULTATIU:  
 ALBERT FERNANDEZ ROYO  
 COAC TARRAGONA  
 Nm col.: 74980-1

CLIENT:  
 ZLATA CONSOLA SL  
 17310 LLORET DE MAR  
 (GIRONA)

PLÀNOL:  
 PLANTA BAIXA

DIBUIXANT:  
 ESCALA: 1:50  
 DATA: JULIO 2024

A.F.  
 1:50  
**A02**

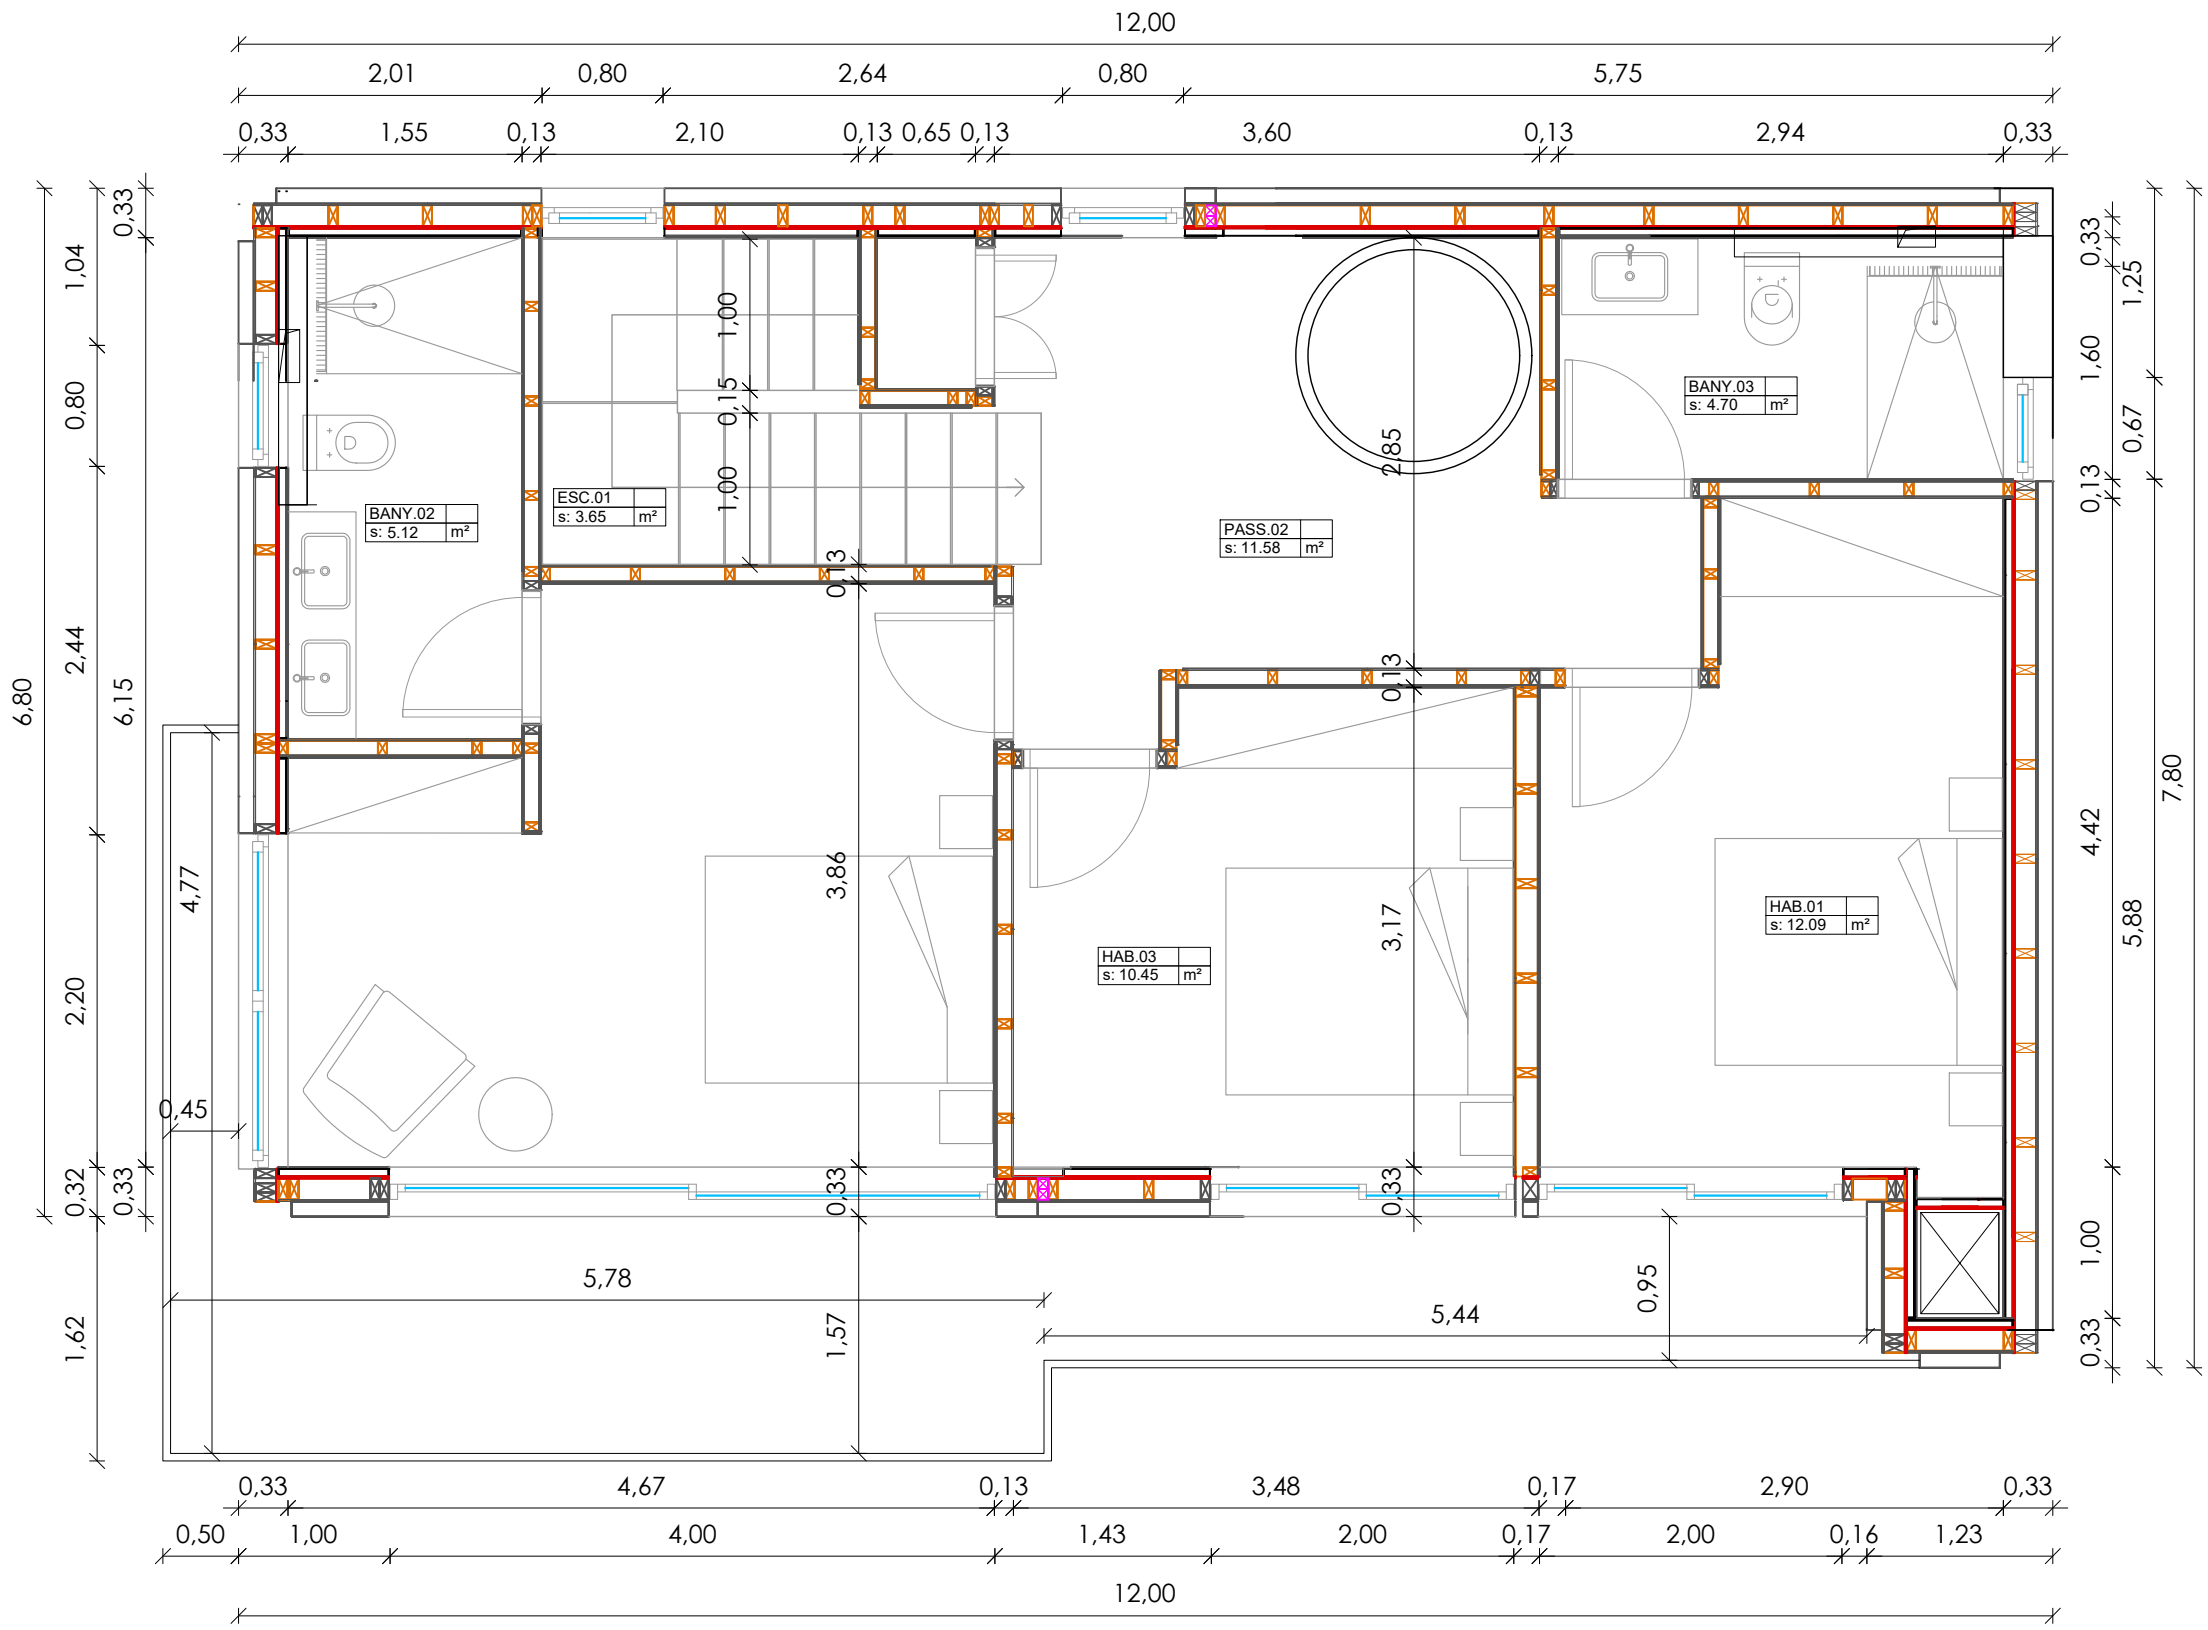

PLÀNOL PLANTA PRIMERA

ARQUITECTURA URBANISME DISENY INTERIOR EMAIL: a.fernandezr@coac.net

CREDITS:



PROJECTE: orenetes19  
**PROJECTE BÀSIC**  
**HABITATGE UNIFAMILIAR AÏLLAT**  
**AMB PISCINA**

UBICACIÓ:  
 C/ ORENETES, 19  
 URB. SERRA BRAVA  
 17310 LLORET DE MAR  
 (GIRONA)

FACULTATIU:  
 ALBERT FERNANDEZ ROYO  
 COAC TARRAGONA  
 Nm col.: 74980-1

CLIENT:  
 ZLATA CONSOLA SL  
 17310 LLORET DE MAR  
 (GIRONA)

PLANOL:  
**PLANTA PRIMERA**

DIBUIXANT:  
 ESCALA: 1:50  
 DATA: JULIO 2024

A.F.  
**A03**