

FACHADA PLAÇA STA MARIA



27/23

RLOS GUI Y HERMANOS

RODRIGUEZ CAMBRES ARQTS, SLP
Javier Rodríguez Cambres

PROYECTO
PROPUESTAS PARA LA REHABILITACIÓN DE EDIFICIO EN PUIGCERDÀ
PLAÇA DE SANTA MARIA, 14. PUIGCERDÀ (CERDANYA)


CONTINGUT LAMINA
E. ACTUAL. FACHADA PRINCIPAL PLAZA SANTA MARIA

DATA
MAYO 2018


ESCALETA DIBUJ
1:100

05


FACHADA CALLE QUEROL

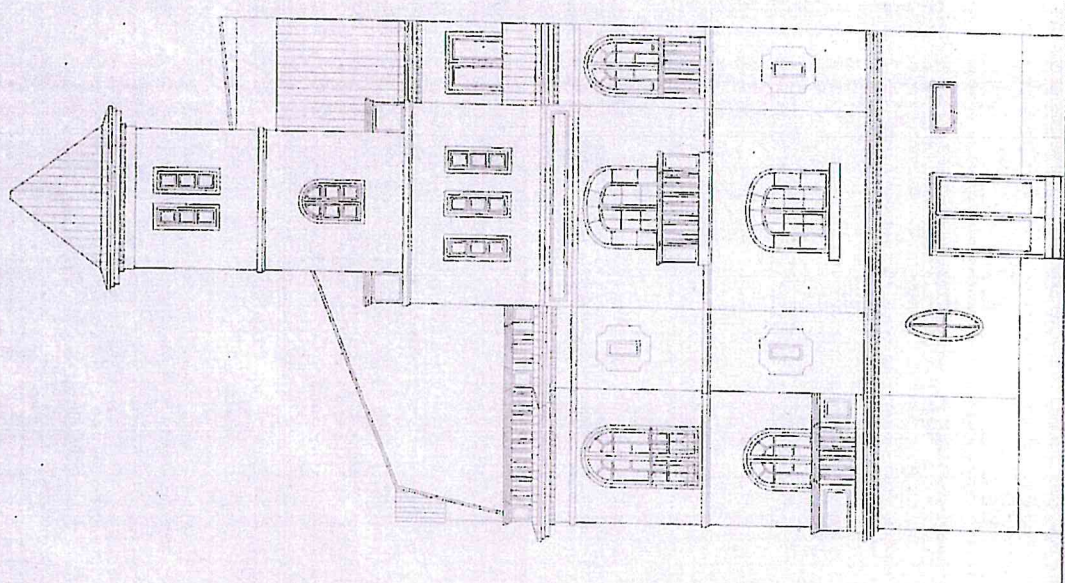

FACHADA CALLE MAJOR

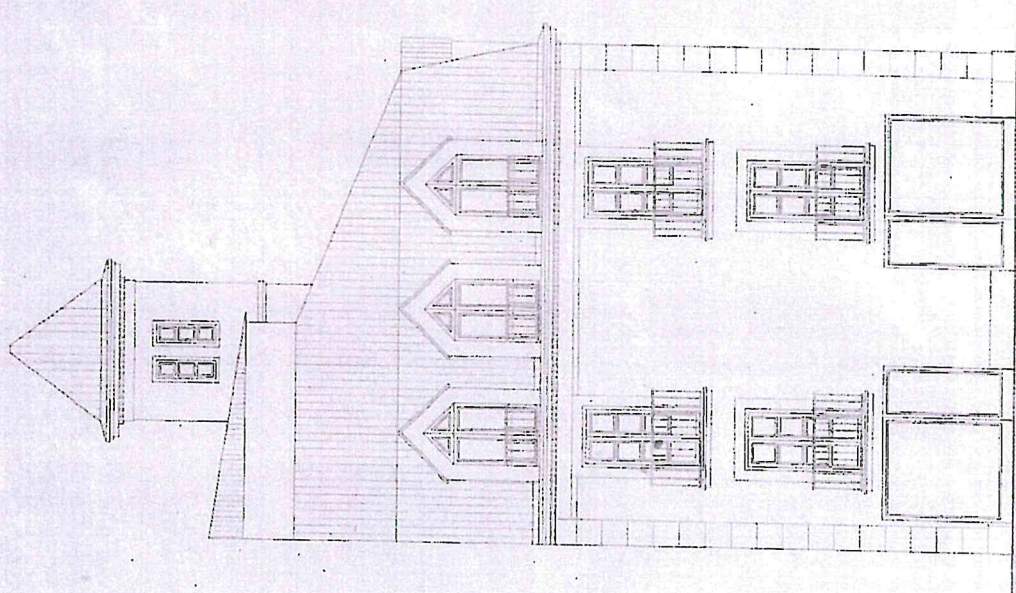

SECCIÓN

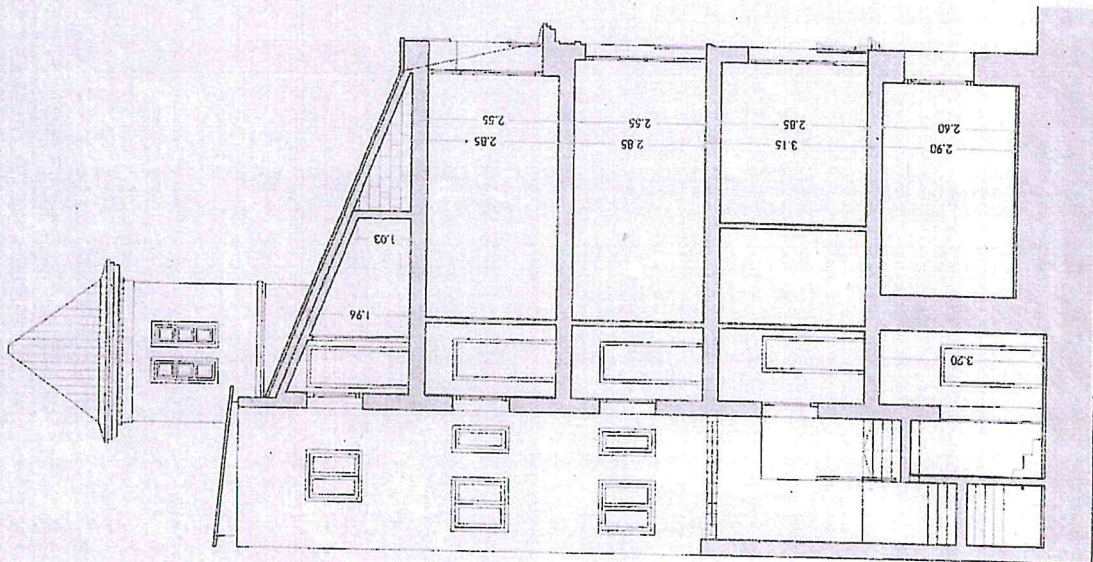

PROYECTOR

CARLOS GUI Y HERMANOS

TÉCNIC

RODRIGUEZ CAMBRES ARQTS, SLP
Javier Rodriguez Cambres

REGISTRADO EN EL INSTITUTO DE PROFESIONES DE LA CONSTRUCCIÓN

E. ACTUAL, SECCIÓN Y FACHADAS CALLES LATERALES

DATA MAYO 2018


ESCALA 1:100

06


PROYECTOS PARA LA REHABILITACIÓN DE EDIFICIO EN PUIGCERDÀ
PLAÇA DE SANTA MARIA, 14. PUIGCERDÀ (CERDANYA)

PROPUESTAS PARA LA REHABILITACIÓN DE EDIFICIO EN PUIGCERDA
PLAÇA DE SANTA MARIA, 14. PUIGCERDA (CERDANYA)

PROJECT

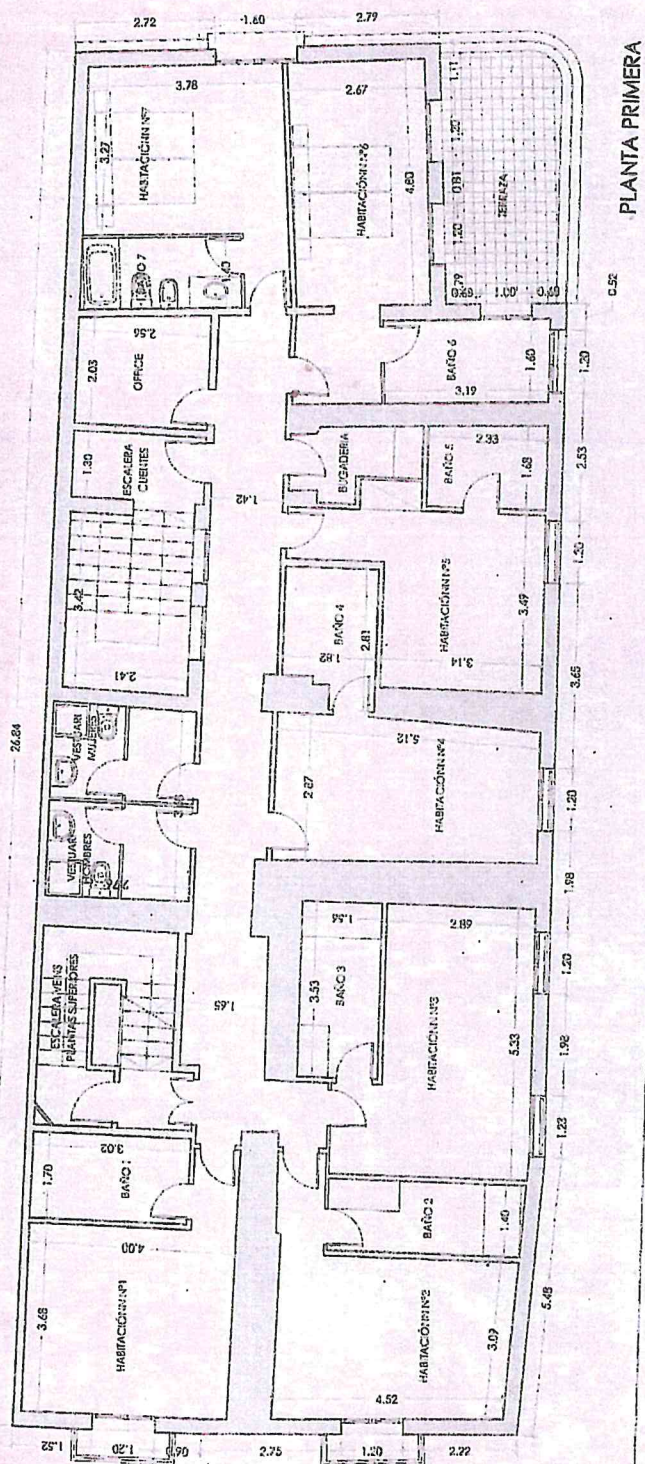

PLANTA PRIMERA

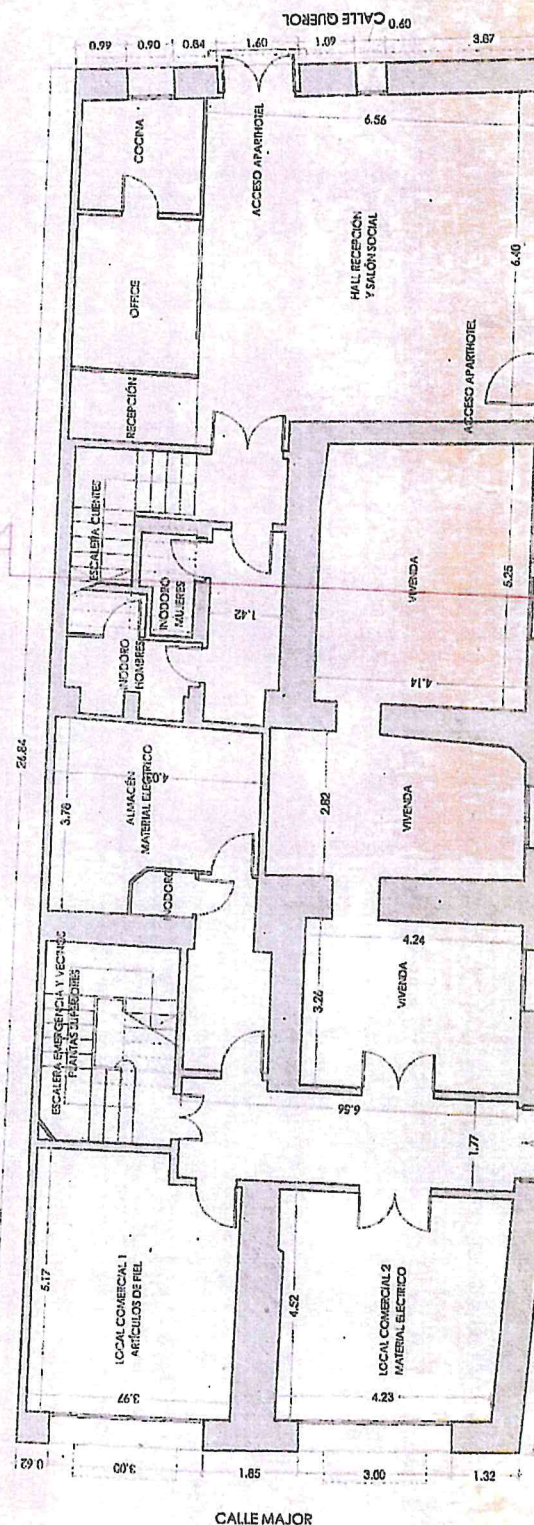

CALLE MAJOR

GUI Y HERMANOS

RODRIGUEZ CAMBRES ARQTS, SLP
Javier Rodriguez Cambres



DATA
MAYO 2018



E. ACTUAL. PLANTA BAJOCUBIERTA Y PLANTA CUBIERTA

ESCALERA DINAMICA
1:100

04

PROYECTO
PROPUESTAS PARA LA REHABILITACIÓN DE EDIFICIO EN PUIGCERDA
PLAZA DE SANTA MARIA, 14. PUIGCERDA (CERDANYA)

PLANTA CUBIERTA

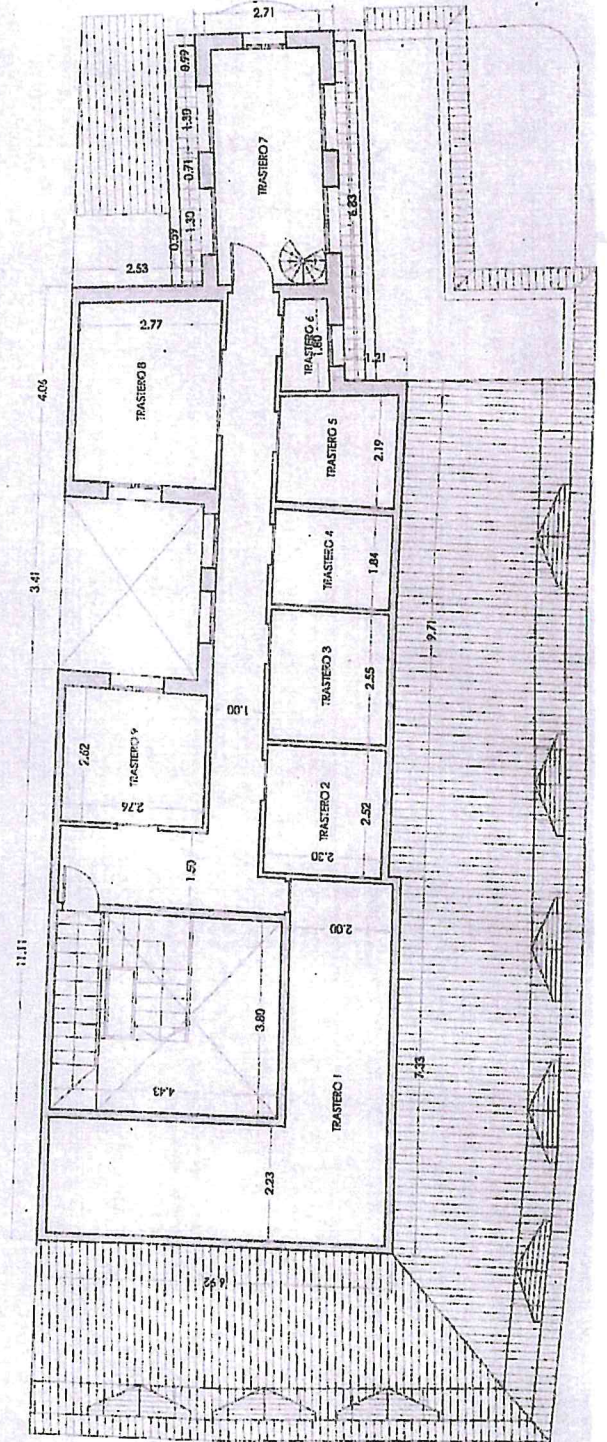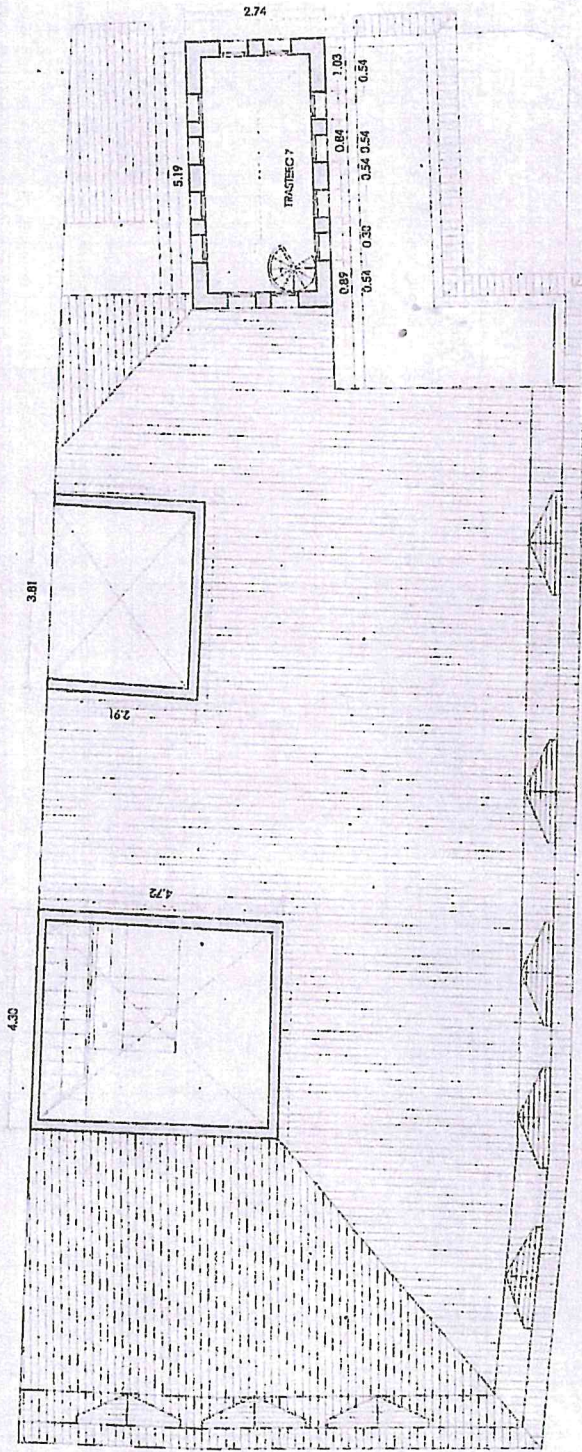

PROMOTOR

CARLOS GUI Y HERMANOS

TECNIC

RODRIGUEZ CAMBRES & ASOCIADOS

Arquitectos y Urbanistas

Javier Rodriguez Cambres

RODRIGUEZ CAMBRES ARQTS. SLP



FECHA


MAYO 2018

E. ACTUAL. PLANTA SEGUNDA Y PLANTA TERCERA

ESCALERA DE 1:100

PROYECTO DE REHABILITACIÓN DE EDIFICIO EN PUIGCERDÀ
PLAÇA DE SANTA MARIA, 14. PUIGCERDÀ (CERDANYA)

PLANTA SEGUNDA

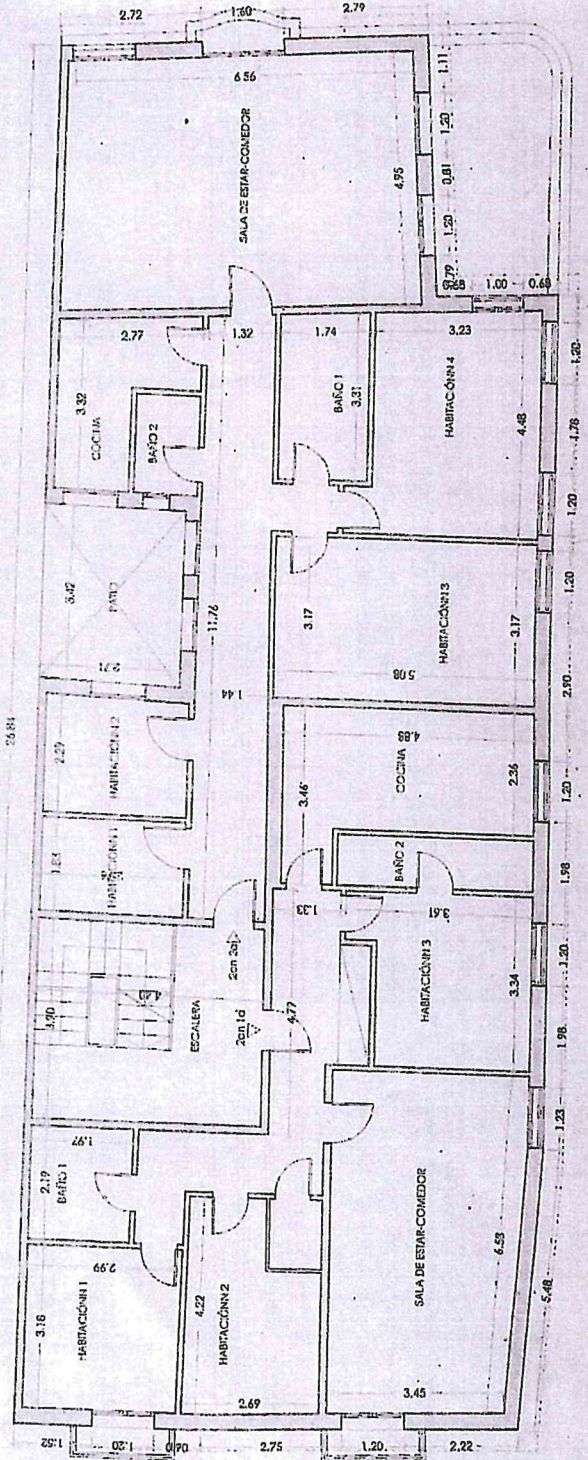

PLANTA TERCERA

