



FECHA JULIO-2002	PLANO DE EDIFICACION	NUMERO 5
DIBUJADO POR GIACOMO DELUCA	DENOMINACION CUBIERTA	ESCALA 1:100

ARQUITECTOS	
AUGUSTO RUIZ BELINCHON	LUIS ORTENBACH CEREZO
C:\uno\FIRMAS\augusto.jpg	C:\uno\FIRMAS\luis.jpg
C/ GREGORIO MAYANS Nº 3 PTA 7 - TFNO: 963740311 FAX: 963951842 - VALENCIA 46005	


PLANTA PRIMERA

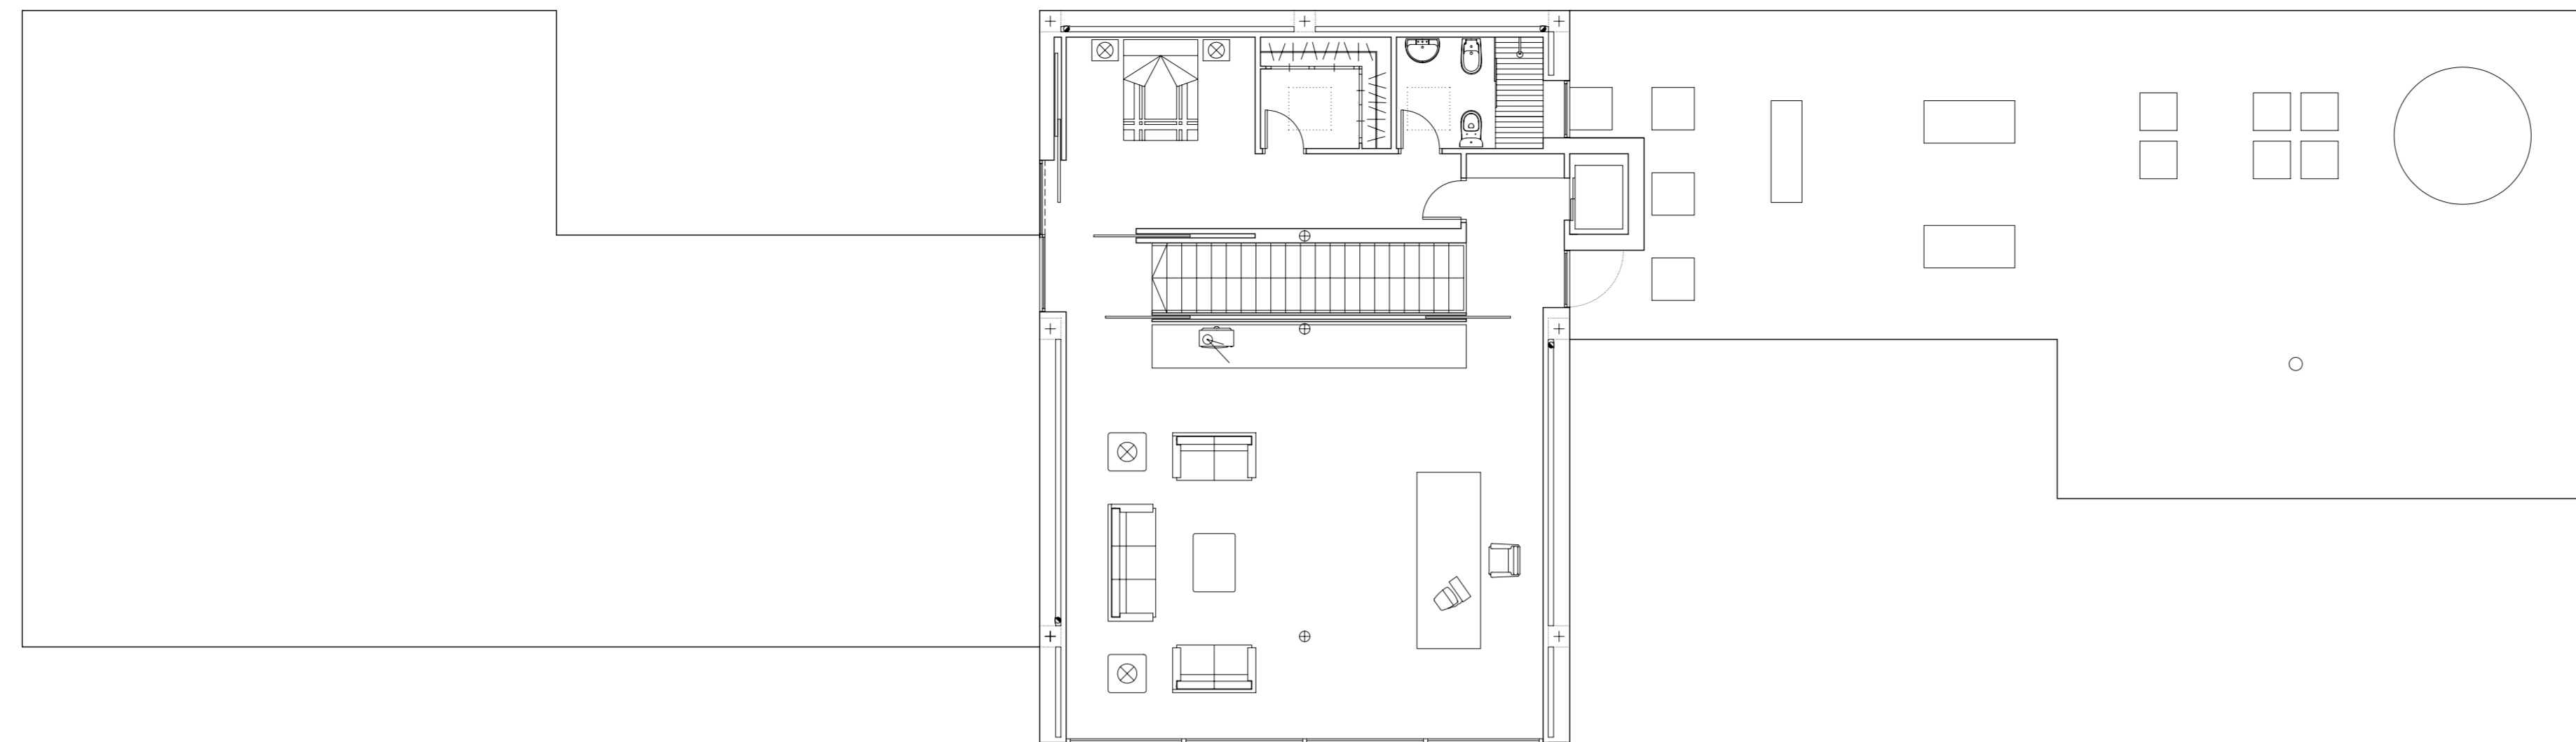

PLANTA BAJA

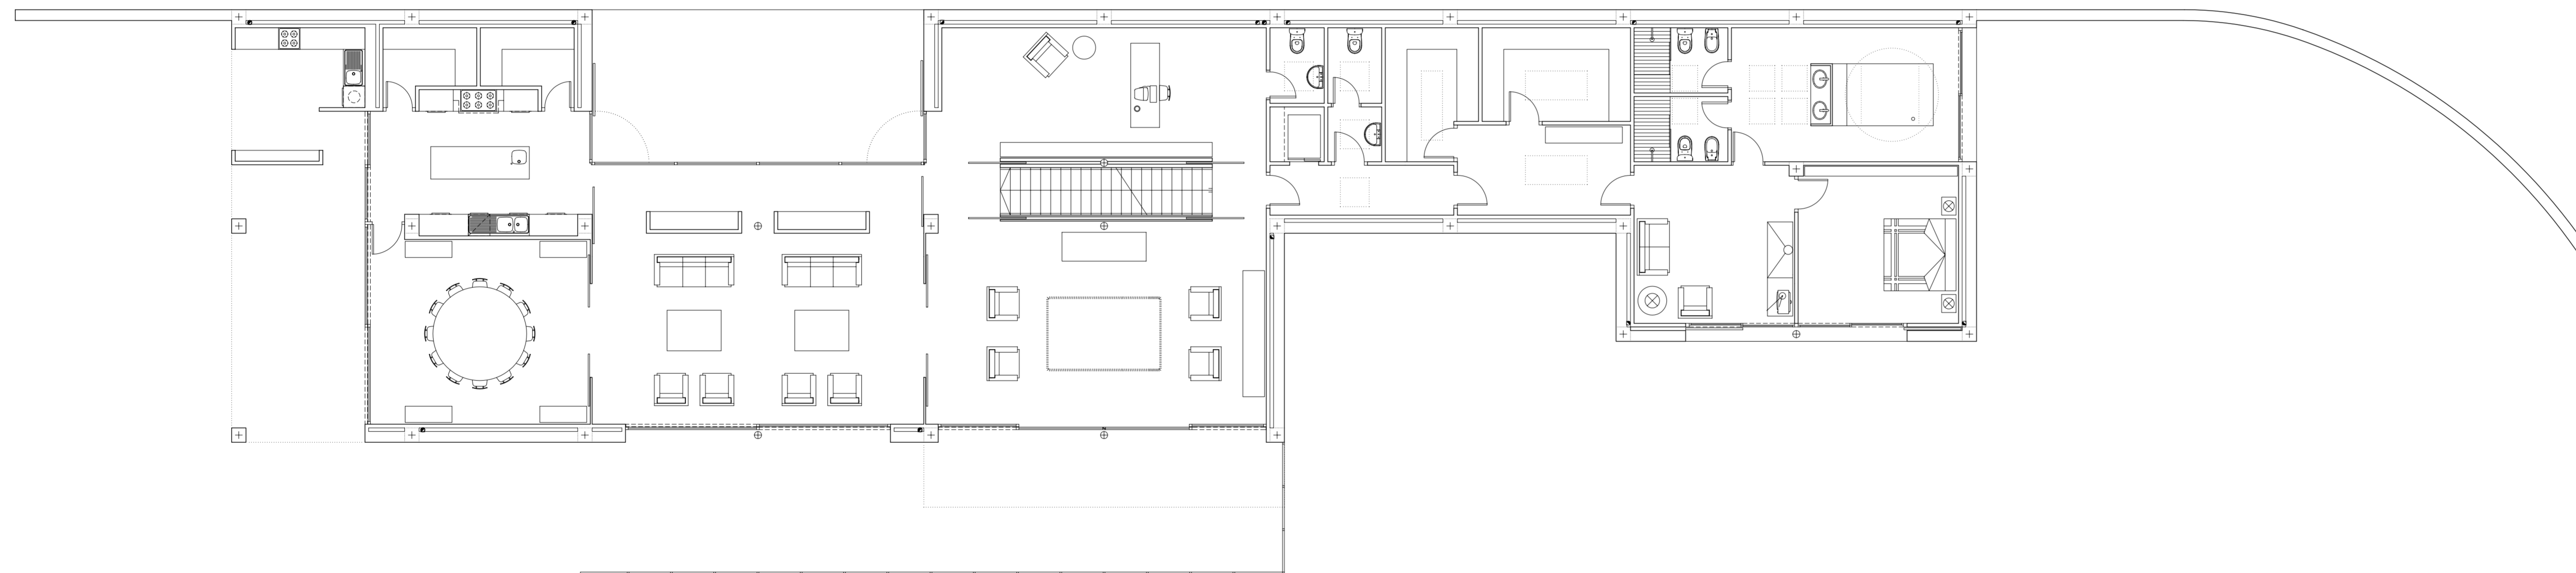

PLANTA SEMISOTANO

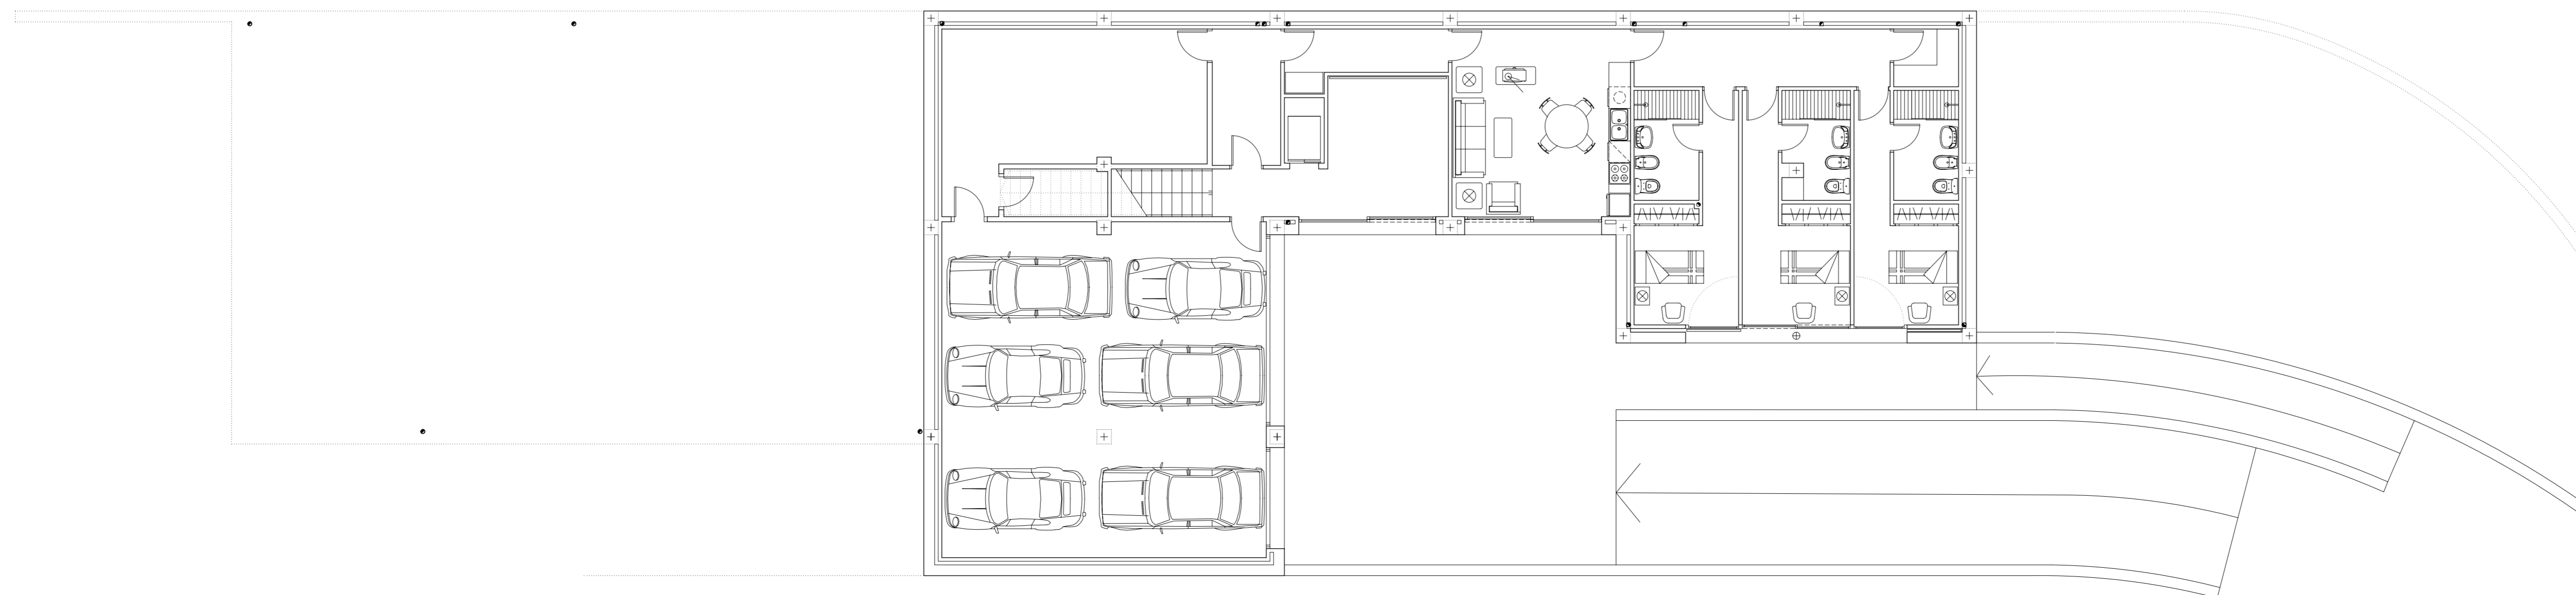

FECHA JULIO-2002	PLANO DE EDIFICACION	NUMERO 3
DIBUJADO POR GIACOMO DELUCA	DENOMINACION DISTRIBUCION	ESCALA 1:100

ARQUITECTOS	
AUGUSTO RUIZ BELINCHON	LUIS ORTENBACH CEREZO
C:\uno\FIRMAS\augusto.jpg	C:\uno\FIRMAS\luis.jpg
C/ GREGORIO MAYANS Nº 3 PTA 7 - TFNO: 963740317	FAX: 963951842 - VALENCIA 46005

