


PLANTA BAJA  
GROUND FLOOR

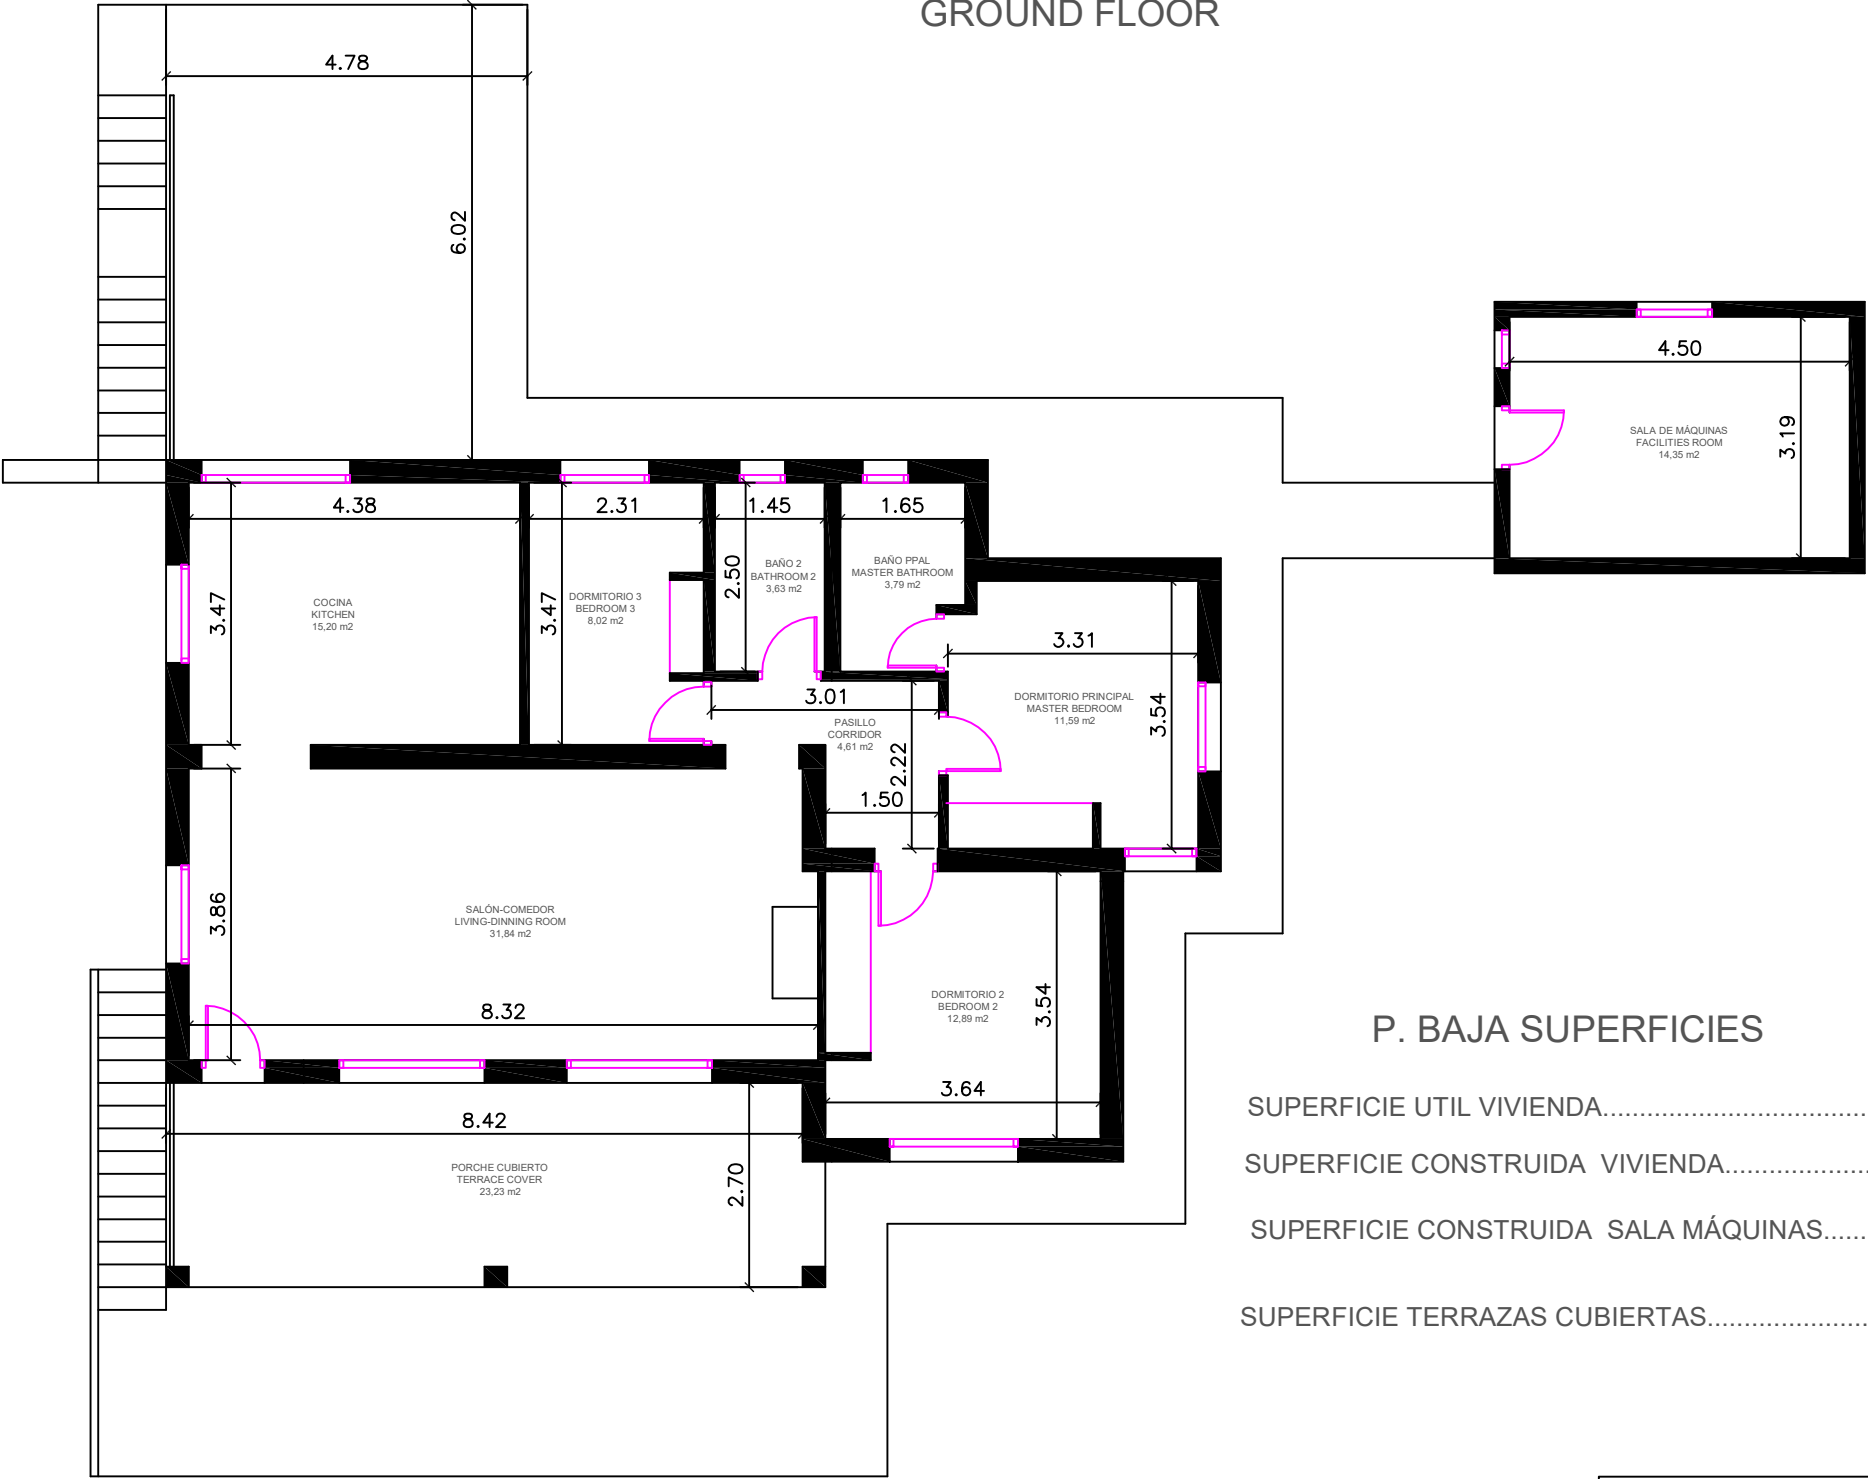

P. BAJA SUPERFICIES

|                                          |           |
|------------------------------------------|-----------|
| SUPERFICIE UTIL VIVIENDA.....            | 91,57 m2  |
| SUPERFICIE CONSTRUIDA VIVIENDA.....      | 111,74 m2 |
| SUPERFICIE CONSTRUIDA SALA MÁQUINAS..... | 17,59 m2  |
| SUPERFICIE TERRAZAS CUBIERTAS.....       | 23,23 m2  |

|                                                                                       |               |                   |
|---------------------------------------------------------------------------------------|---------------|-------------------|
| ARROYO JUDIO POLIGONO 23 PARCELA 54, ESTEPONA                                         |               |                   |
| PLANO<br>VIVIENDA UNIFAMILIAR Y PISCINA, COTAS Y SUPERFICIES                          |               | ESCALA:1:100      |
| ARQUITECTO TECNICO:<br>JUAN PEDRO GALLEG0 BLAZQUEZ                                    | PROPIETARIOS: | PLANO N°:<br>P.1  |
| Marina de Casares, F.20 n° 15 Casares Móvil: 665280739.E-mail: jpgallegobiz@gmail.com |               | Fecha: JULIO/2023 |