




PLANO CON MODIFICACIONES PARA PROPUESTA  
ESTADO ACTUAL

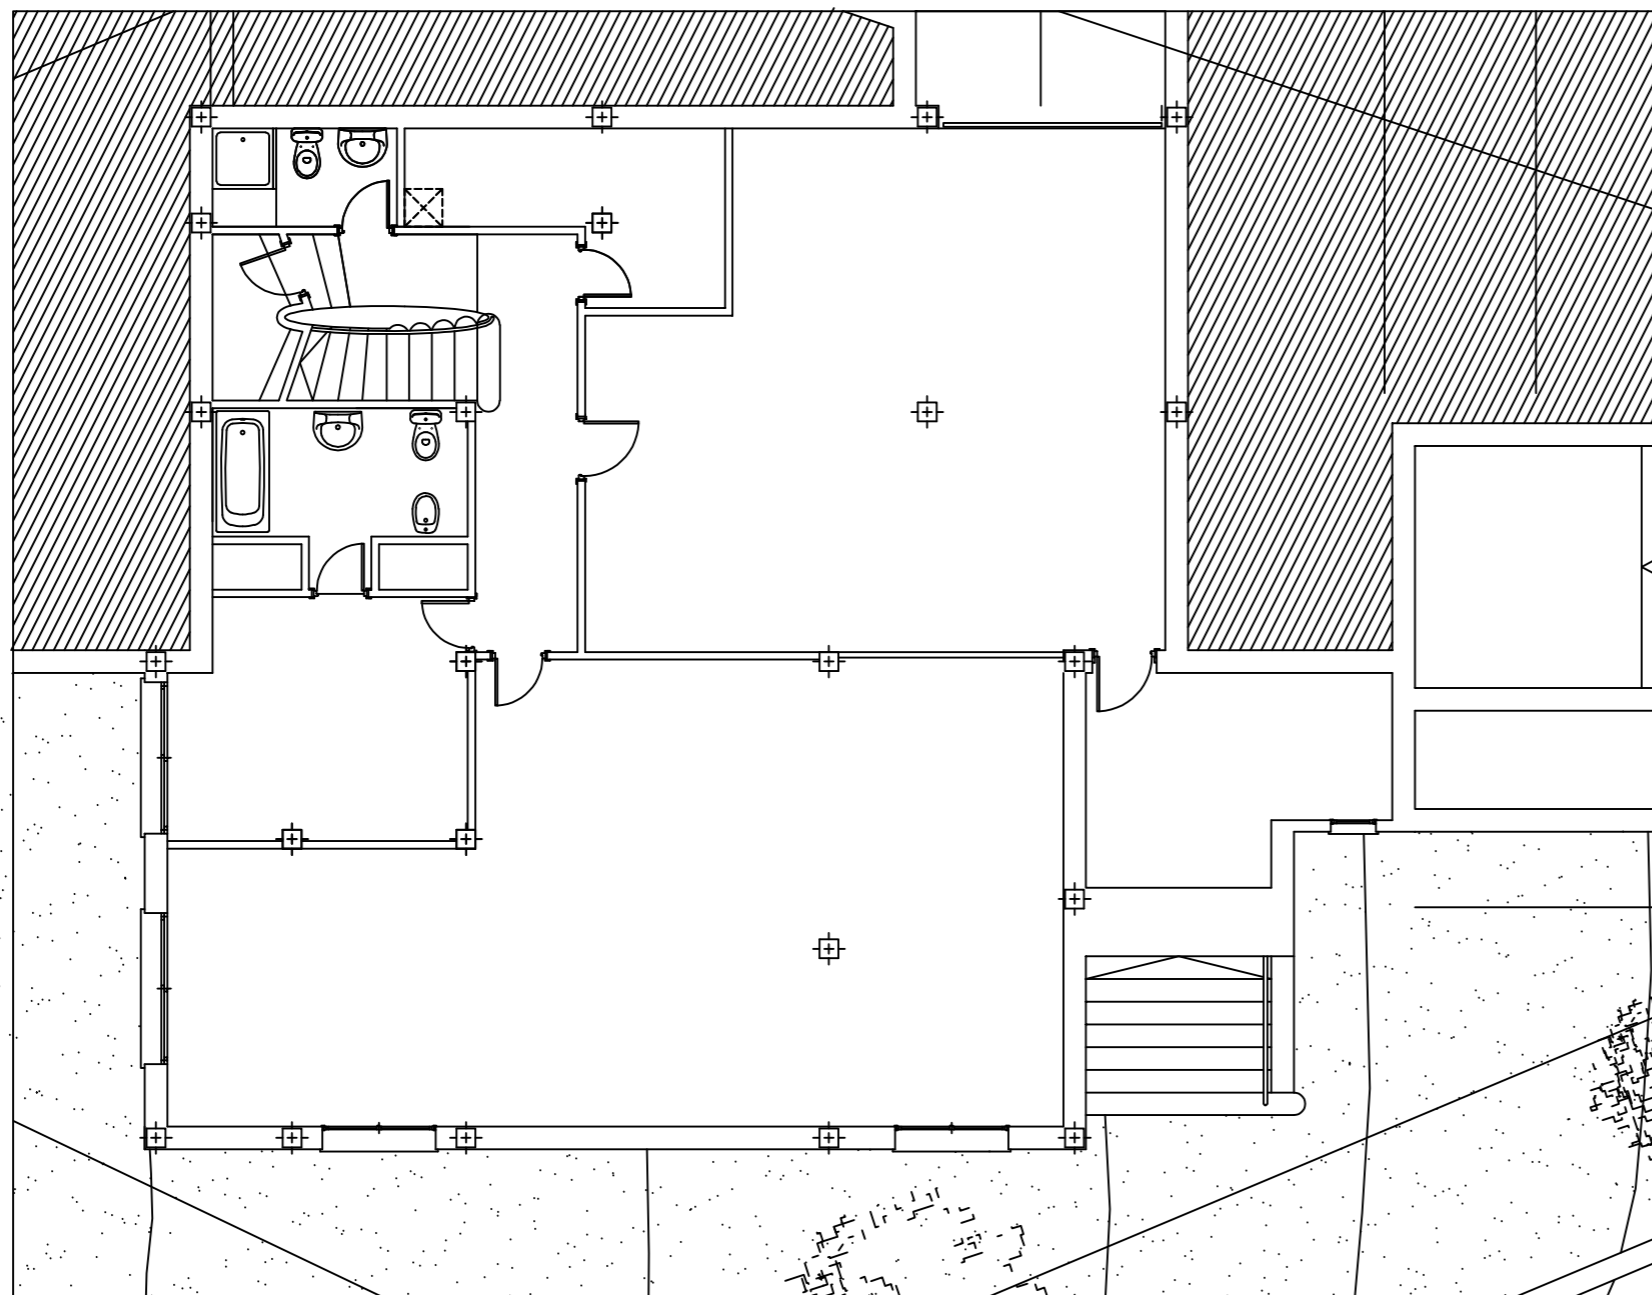

PLANTA SEMISOTANO  
Escala 1:100

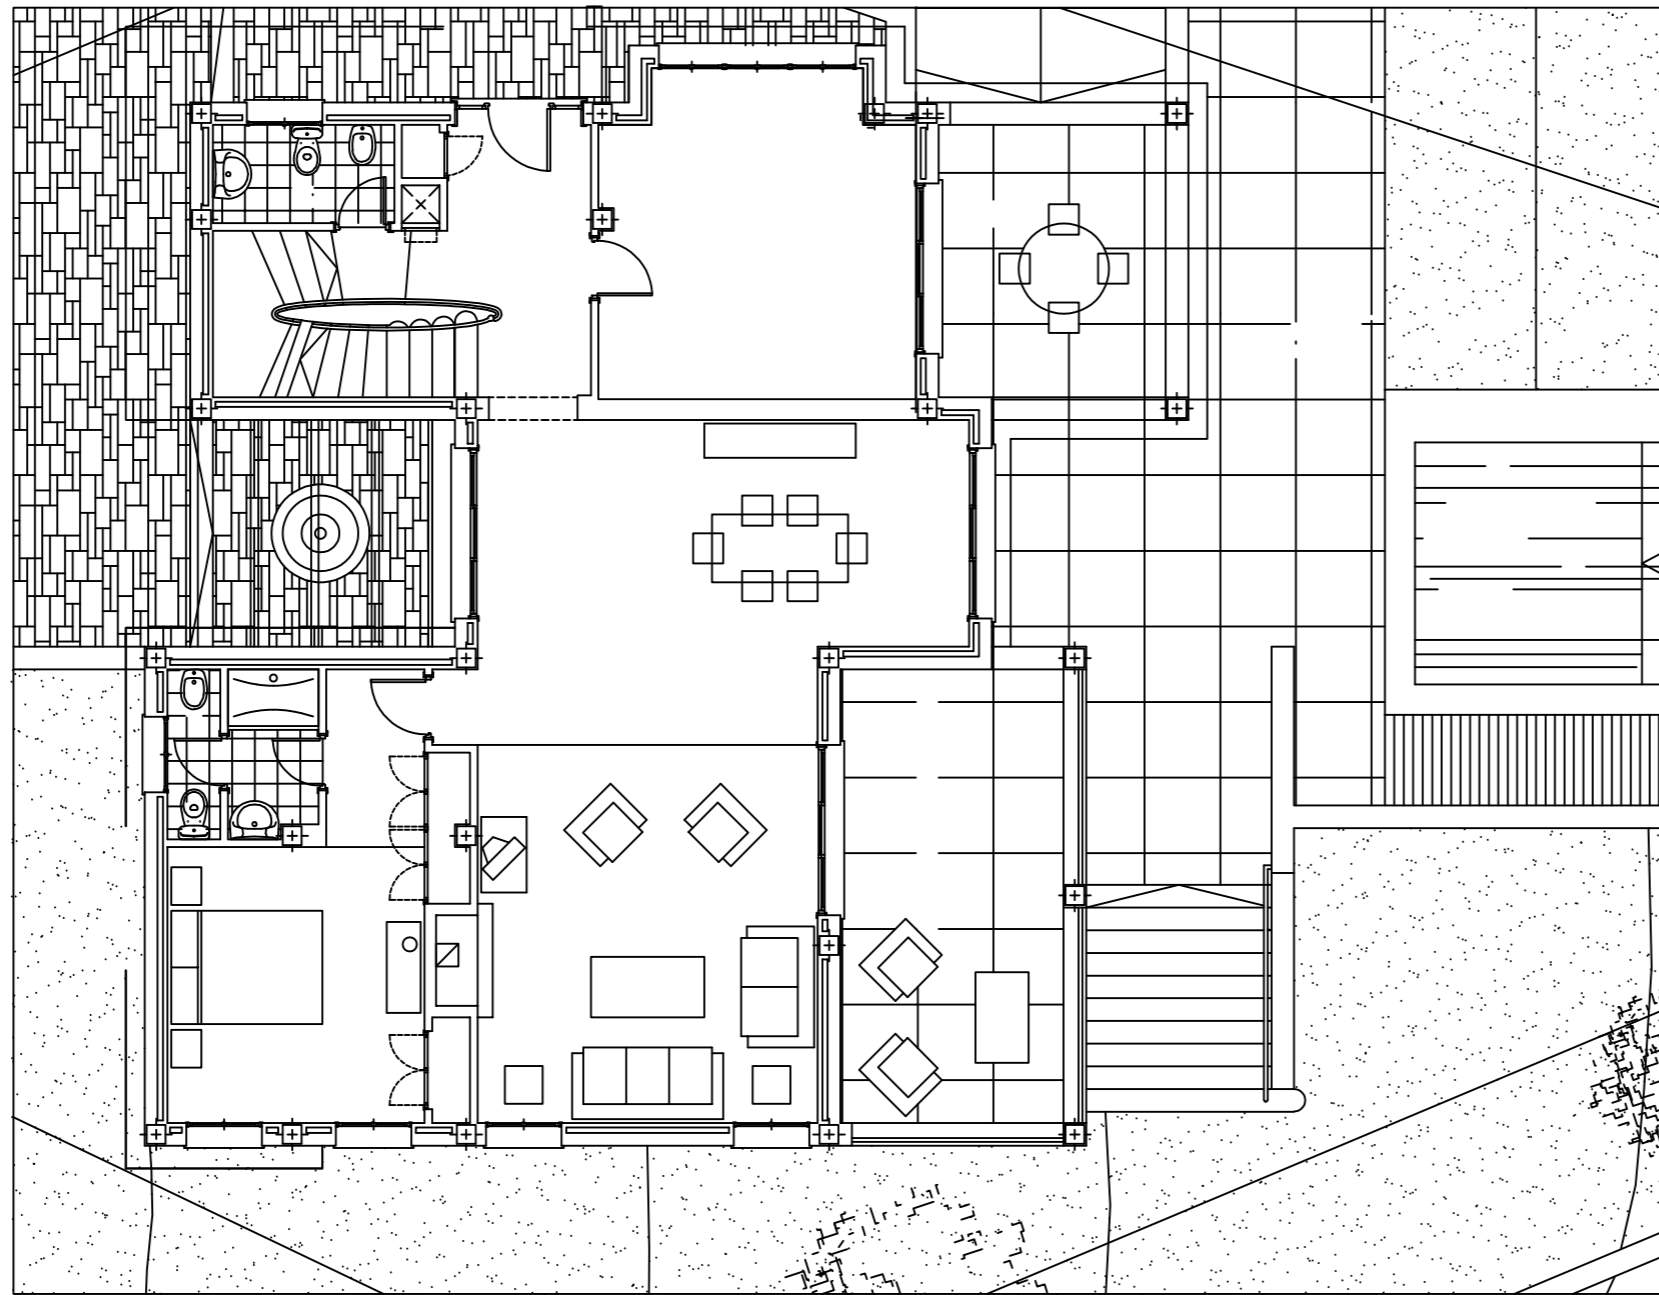

PLANTA BAJA  
Escala 1:100

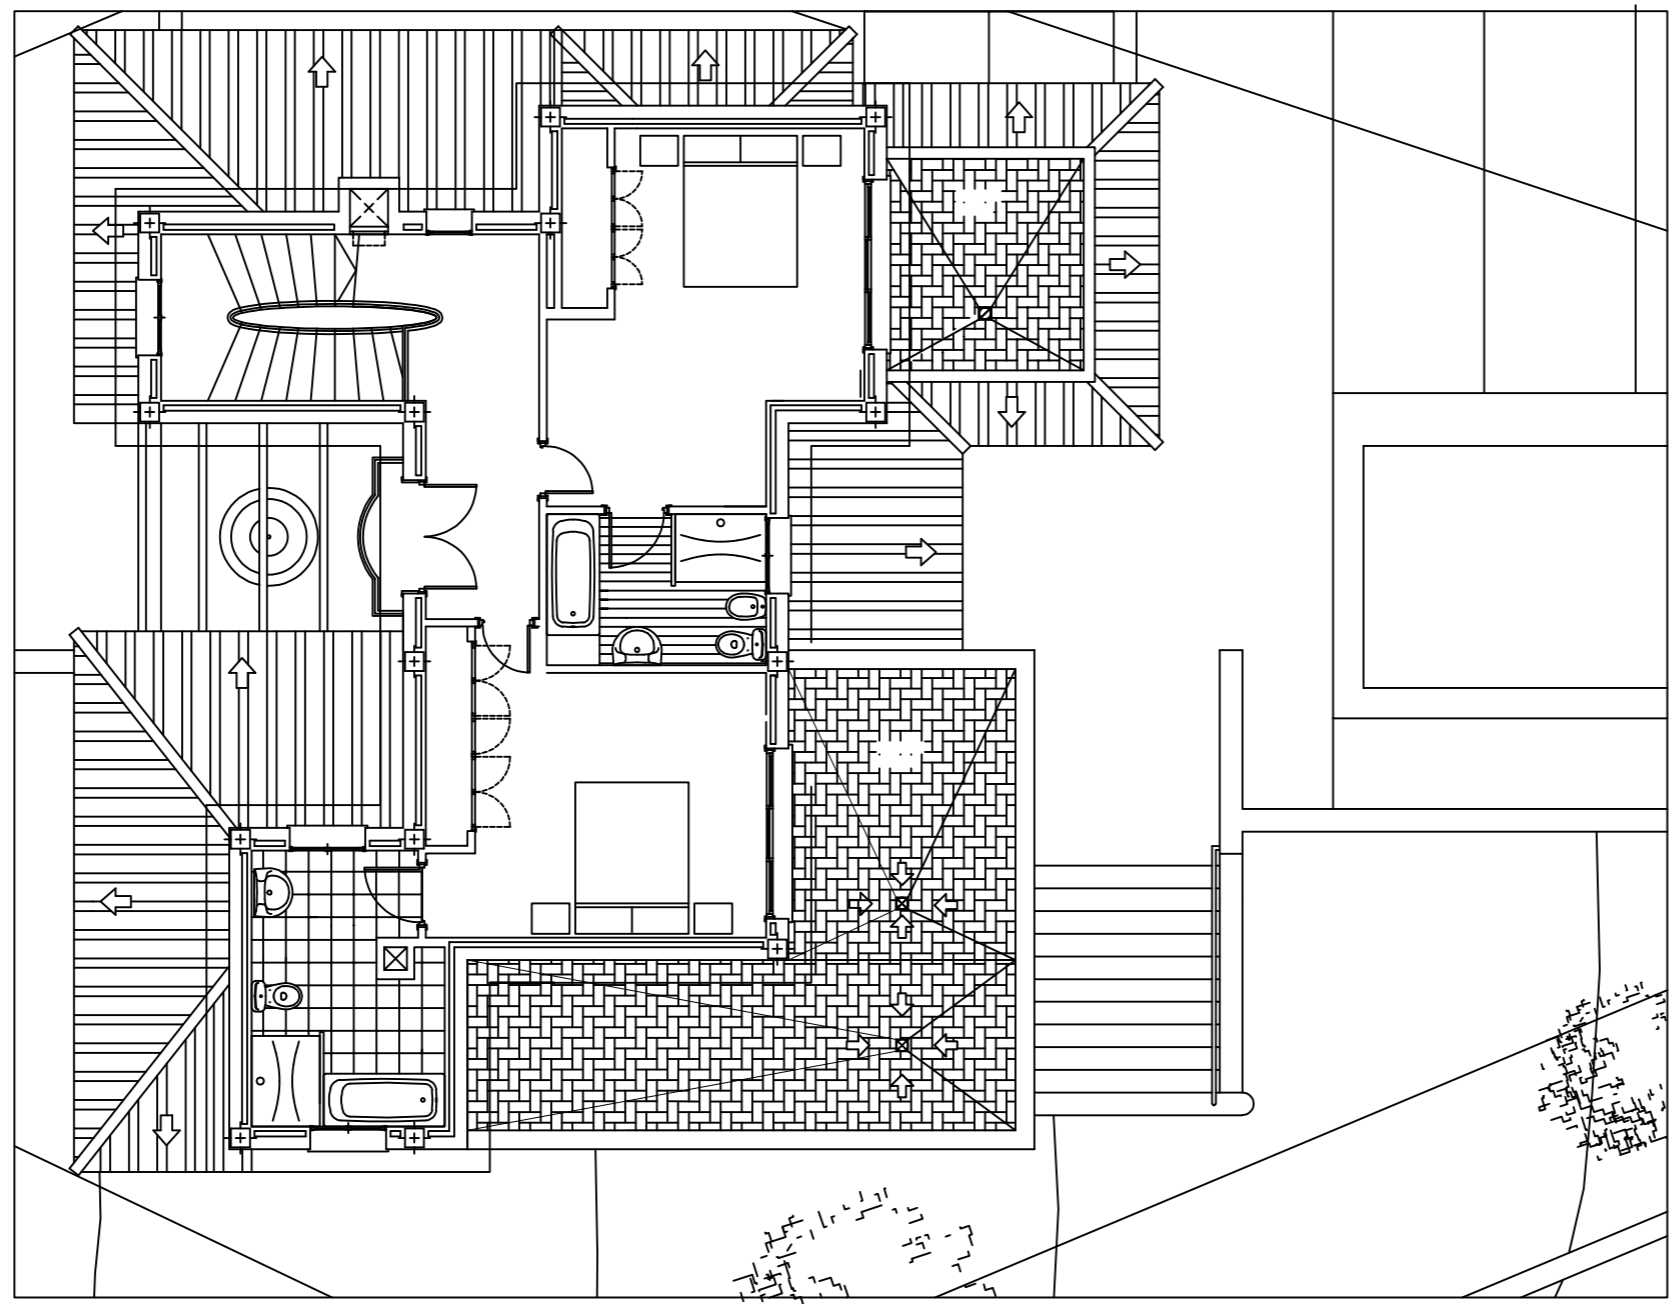

PLANTA PRIMERA  
Escala 1:100