



## Apartamento 3D Planta Baja

APT 7.0.c

AREA	REAL	Superficie según Decreto 218/2005
AREA UTIL INTERIOR	143,94 m <sup>2</sup>	143,94 m <sup>2</sup>
AREA CONSTRUIDA*	194,79 m <sup>2</sup>	209,18 m <sup>2</sup>
JARDIN	CUBIERTO 3,82 m <sup>2</sup>	
	DESCUBIERTO 61,45 m <sup>2</sup>	
TERRAZA	CUBIERTA 105,07 m <sup>2</sup>	
	DESCUBIERTA 30,03 m <sup>2</sup>	
TOTAL TERRAZA Y JARDIN	200,37 m <sup>2</sup>	14,39 m <sup>2</sup>
TOTAL AREA UTIL	344,31 m <sup>2</sup>	158,33 m <sup>2</sup>

INCLUIDAS 2 PLAZAS DE APARCAMIENTO Y 1 TRASTERO

BLOQUE 7

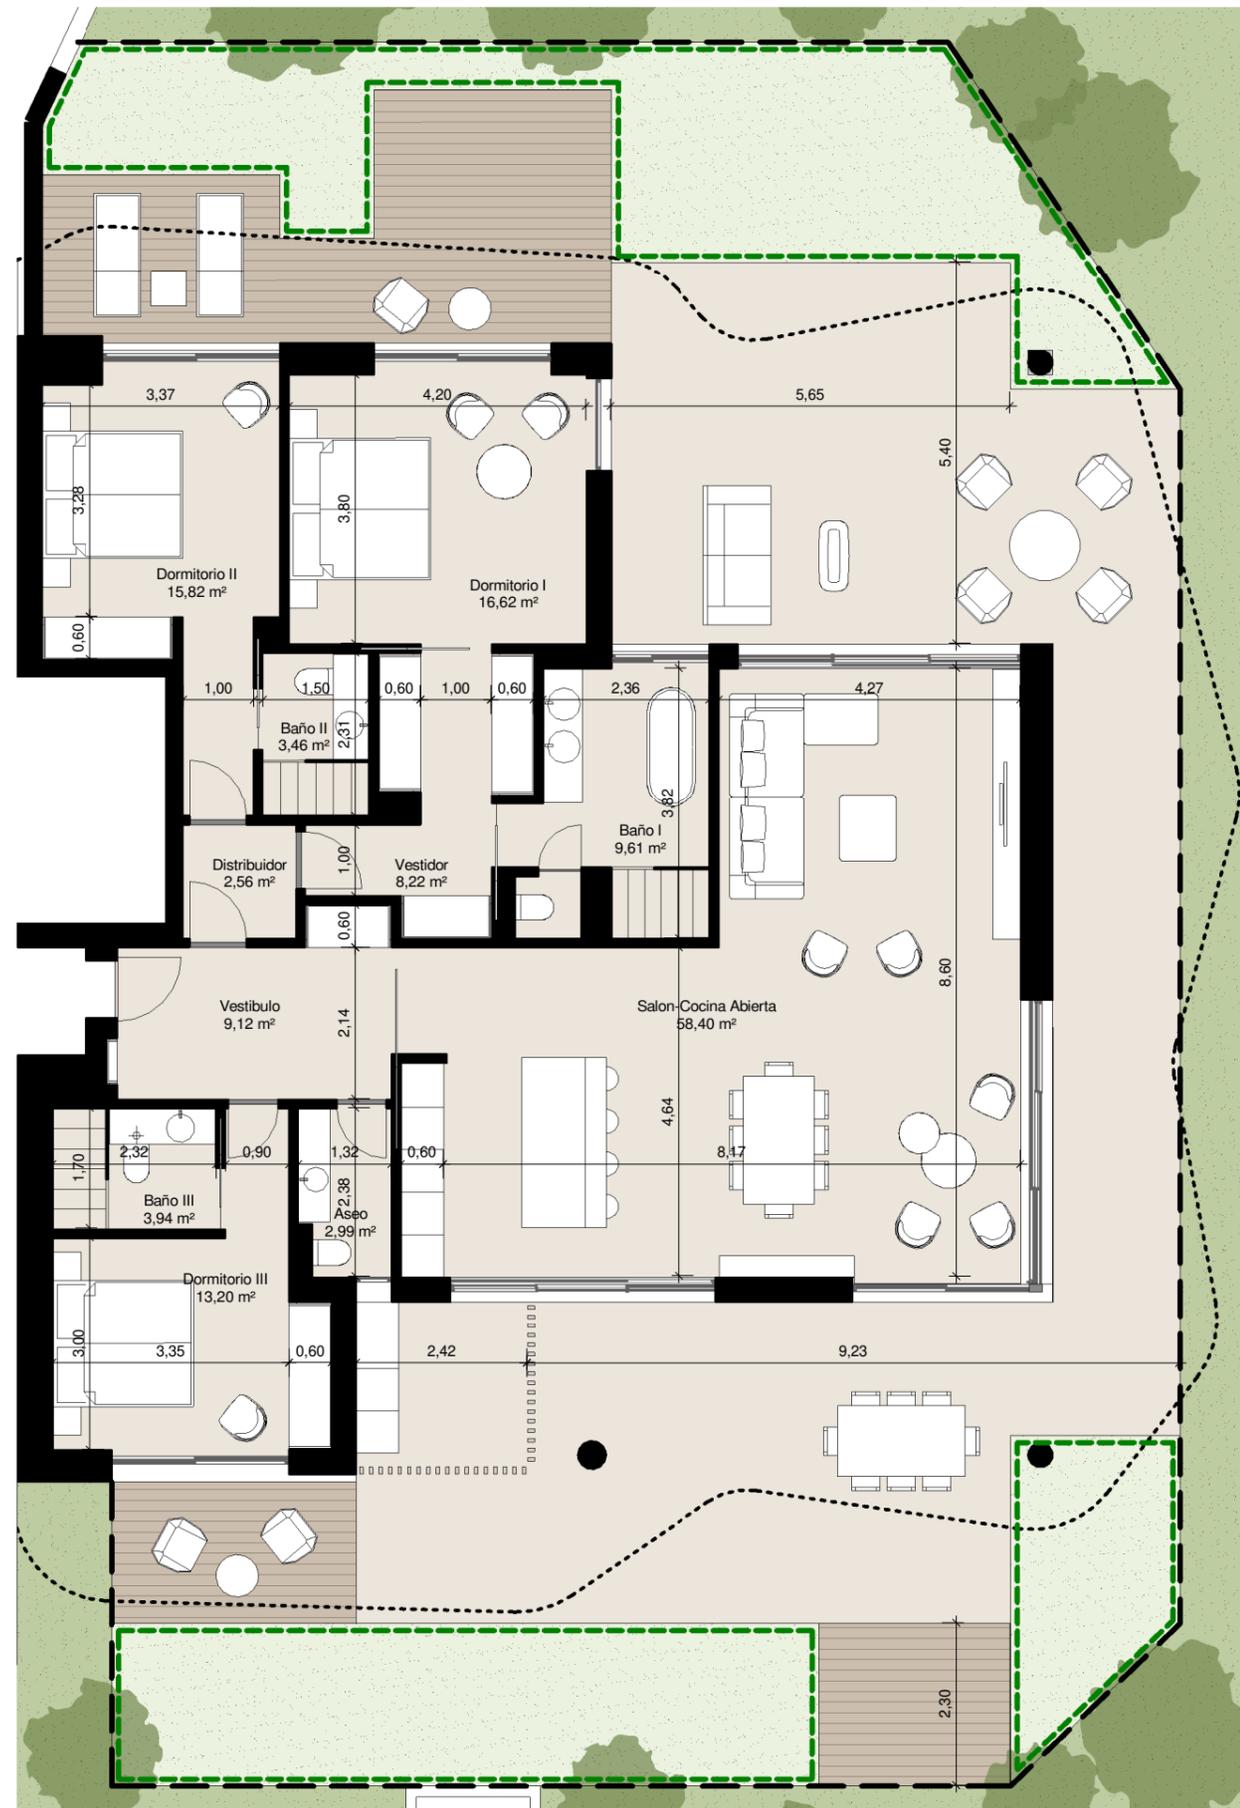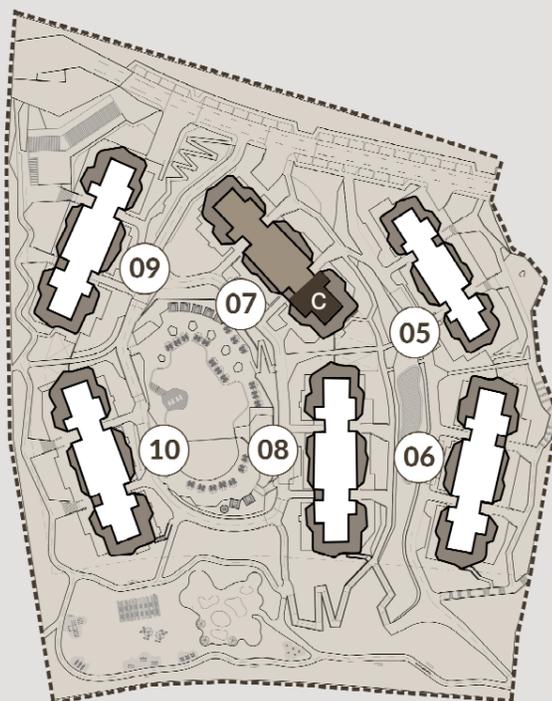

Las superficies presentes en este plano y su leyenda son aproximadas, las definitivas serán las que resulten de la ejecución de la obra. Todo el mobiliario mostrado tiene fin ilustrativo y por tanto no está incluido. Sólo estará incluido el mobiliario fijo y electrodomésticos especificados en la memoria de calidades. Este plano queda sujeto a posibles cambios de carácter técnico y/o administrativo.

\*Incluidas zonas comunes.

- Jardín común de uso exclusivo
- Proyección terraza superior
- Límite de vallado

Escala 1/100  
Superficie útil

