


# PLANTA BAJA

FORMATO A2 ESCALA 1:200

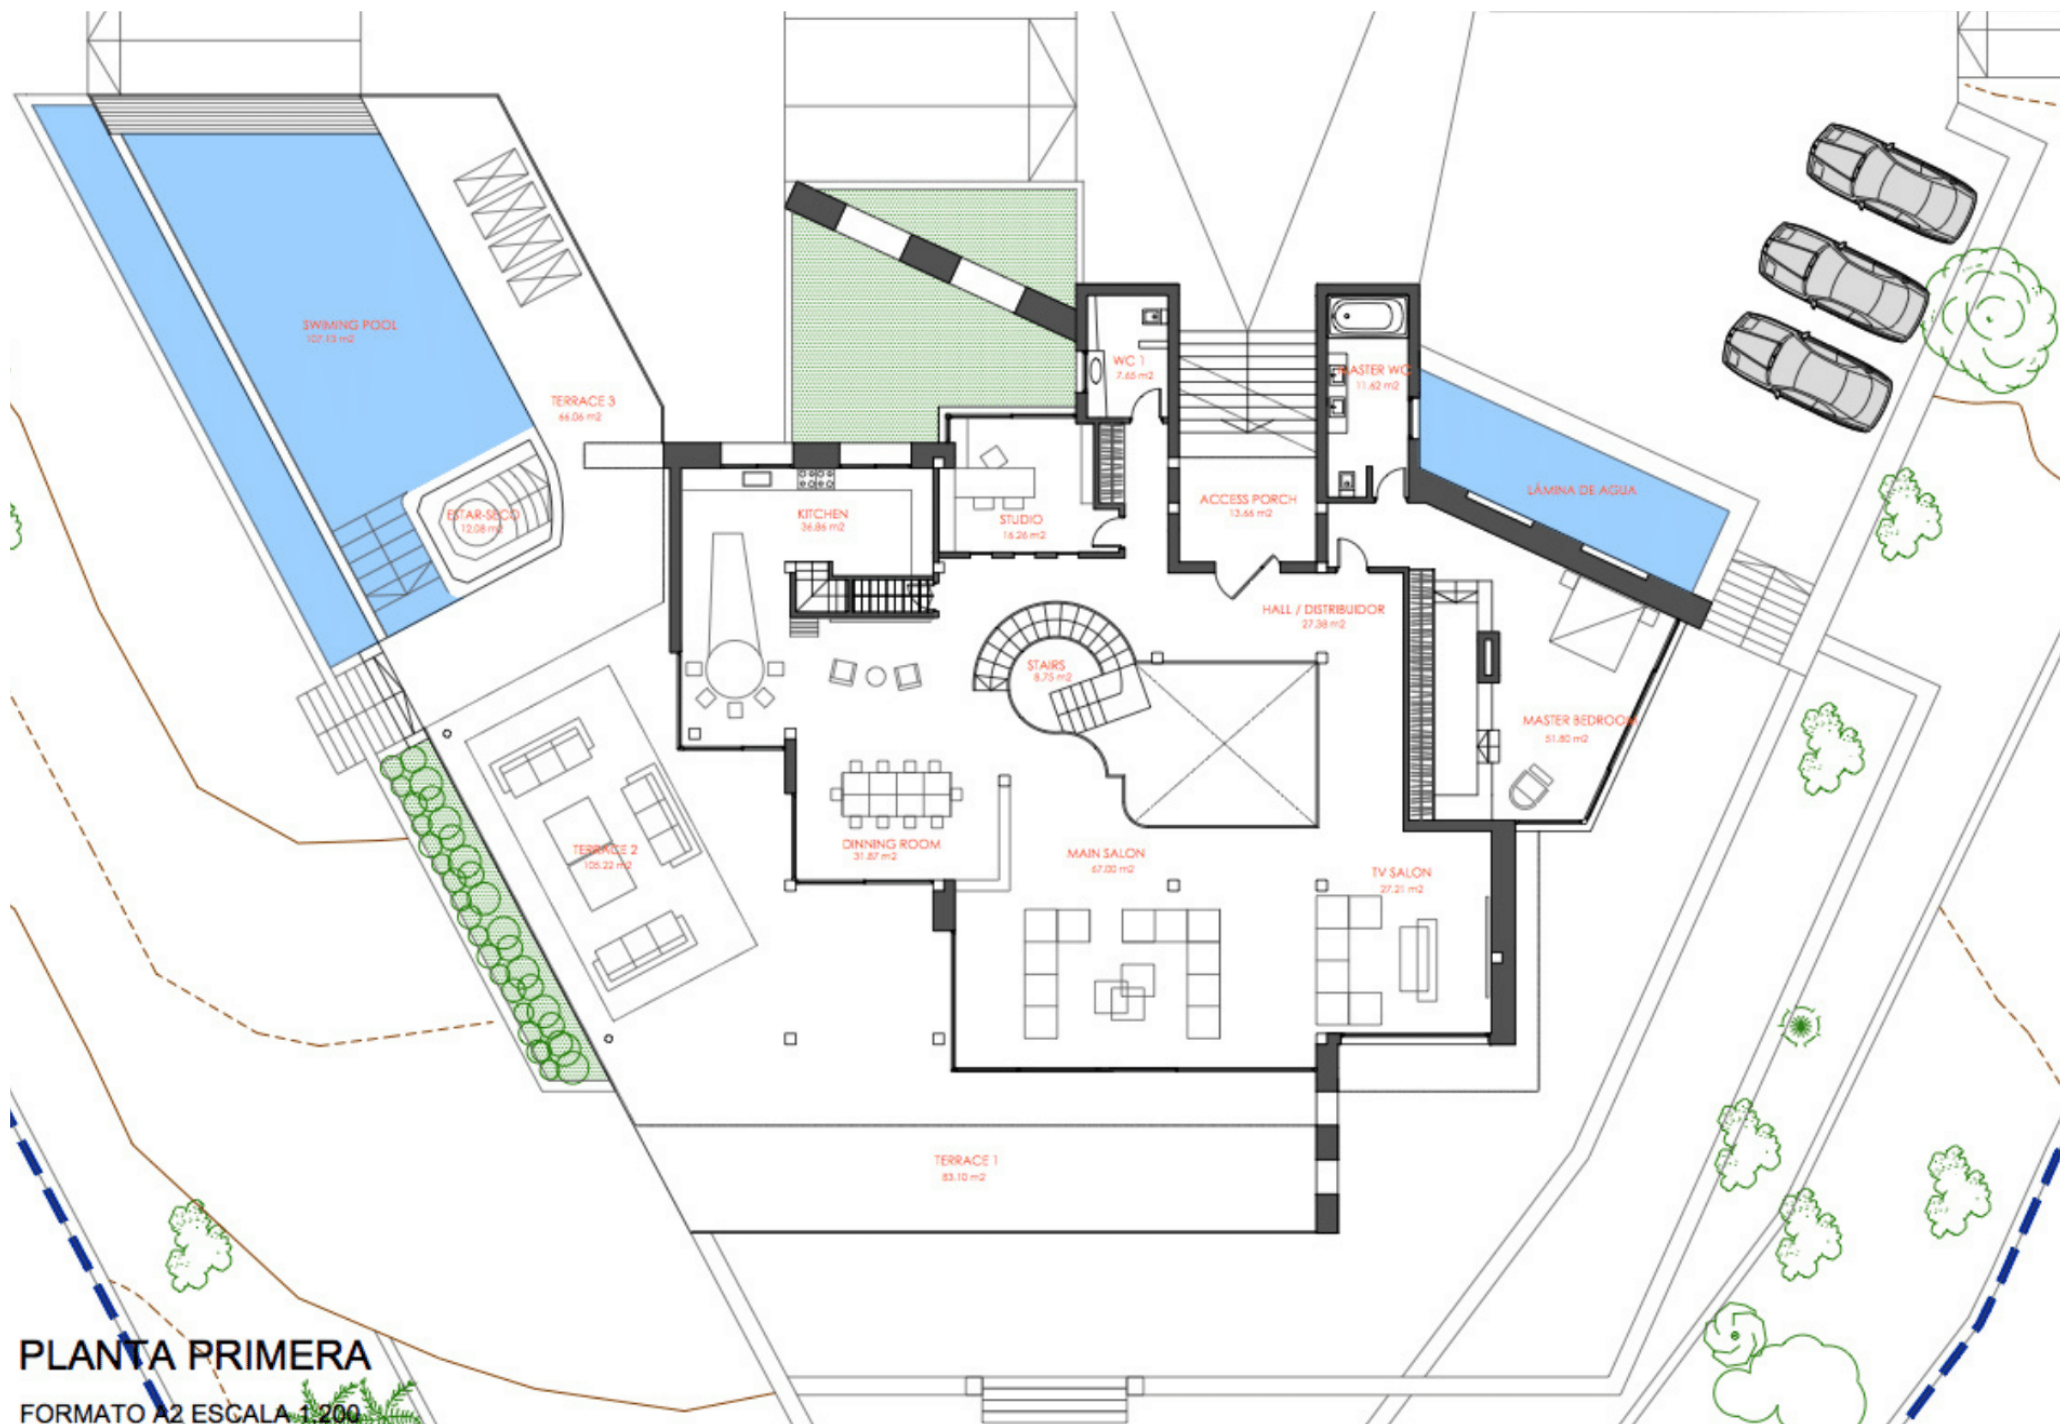

# PLANTA PRIMERA

FORMATO A2 ESCALA 1:200