




PLANTA BAJA

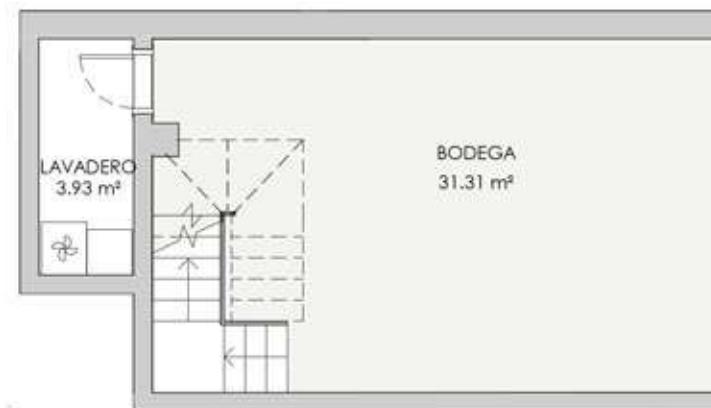

PLANTA SÓTANO




ESCALA 1/100



V01 - PORTAL 1 BAJO A 2 dormitorios

RESUMEN SUPERFICIES ÚTILES	
Total superficie útil exterior	131.54 m ²
Total superficie útil interior	123.77 m ²
Total superficie útil vivienda	255.31 m ²
RESUMEN SUPERFICIES CONSTRUIDA	
Total superficie construida exterior	141.28 m ²
Total superficie construida interior	141.83 m ²
Total superficie construida vivienda	283.11 m ²
Total superficie construida con comunes	297.23 m ²
RESUMEN SUPERFICIES SEGUN DECRETO 218/2005	
Superficie útil BOJA	136.15 m ²
Superficie construida BOJA	168.42 m ²

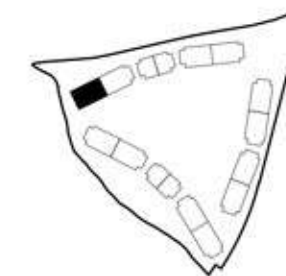

LOCALIZACIÓN

Planta 0

