




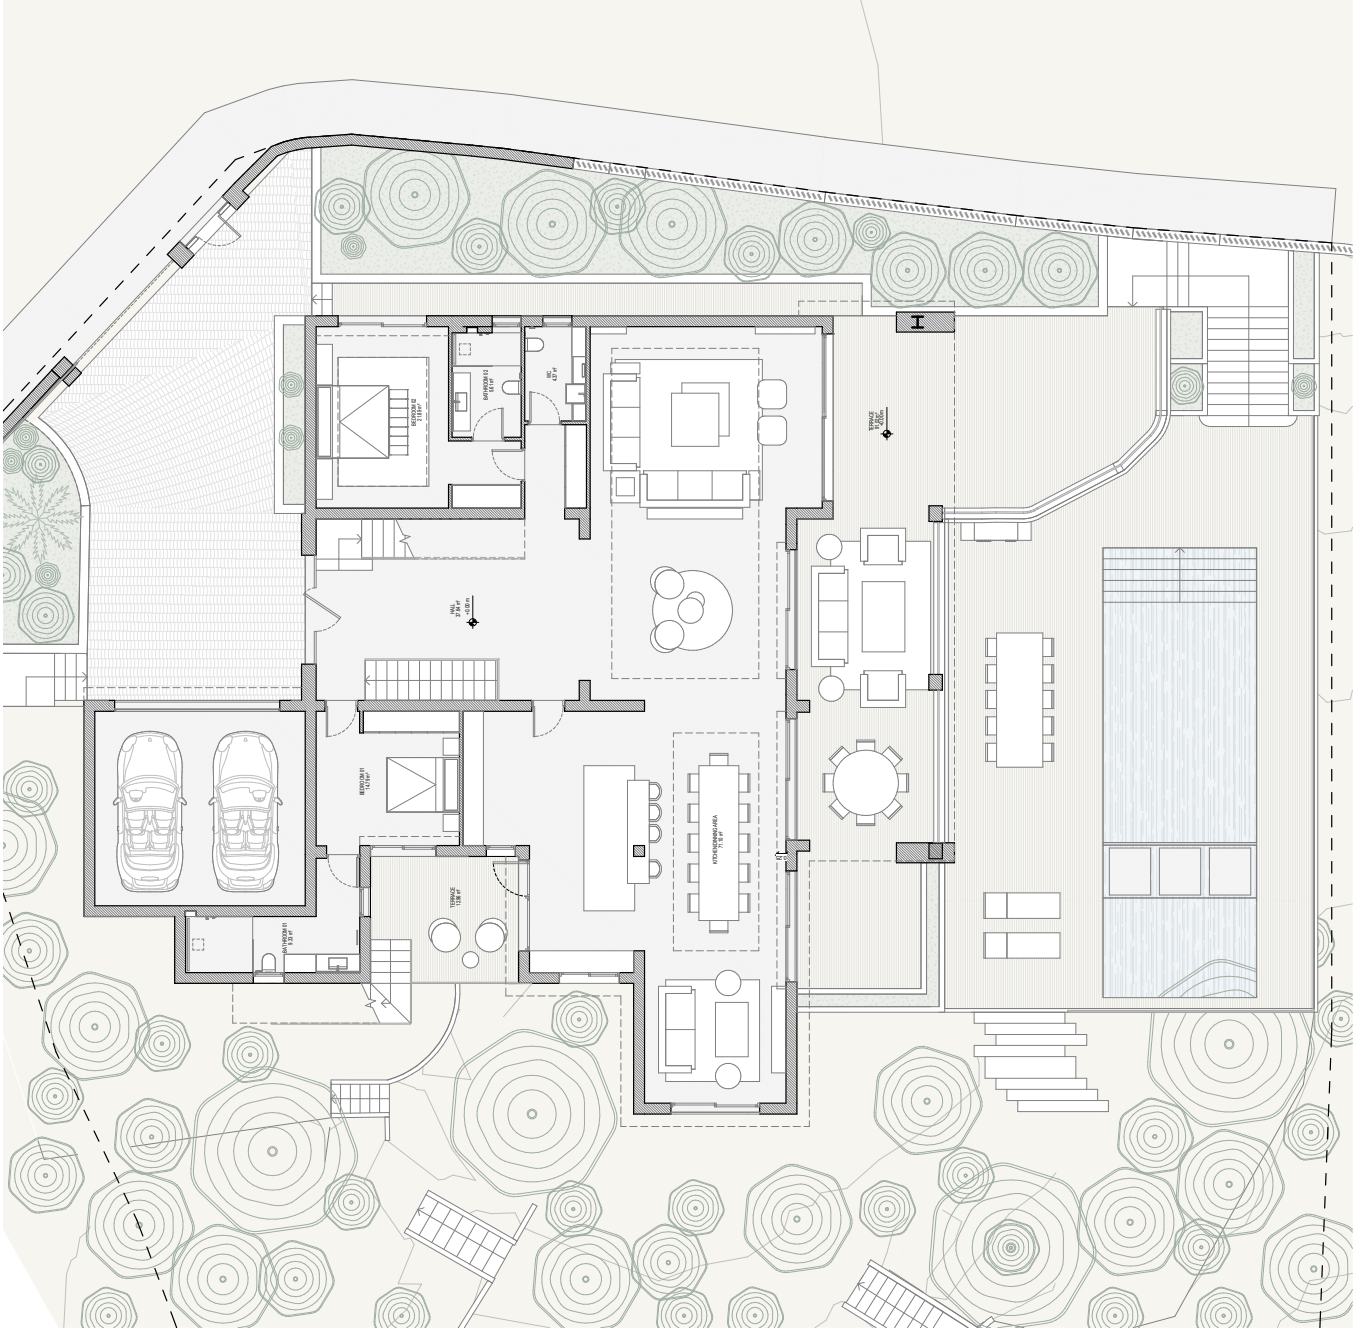


 GC STUDIO ARCHITECTURE INTERIOR DESIGN	NOTA DE PRESENTACIÓN LOS DISEÑOS PRESENTADOS SON ÚNICAMENTE PARA LOS PROPOSITOS DE REFERENCIA. LAS MEDIDAS SON DE REFERENCIA Y NO SE DEBE COPIAR NI REPRODUCIR SIN EL CONSENTIMIENTO ESCRITO DEL AUTOR. SE DEBE ENTENDER QUE LOS DISEÑOS SON ÚNICAMENTE PARA LOS PROPOSITOS DE REFERENCIA Y NO SE DEBE COPIAR NI REPRODUCIR SIN EL CONSENTIMIENTO ESCRITO DEL AUTOR. SE DEBE ENTENDER QUE LOS DISEÑOS SON ÚNICAMENTE PARA LOS PROPOSITOS DE REFERENCIA Y NO SE DEBE COPIAR NI REPRODUCIR SIN EL CONSENTIMIENTO ESCRITO DEL AUTOR.	PROYECTO REFORMA VIVIENDA UNIFAMILIAR AISLADA Y PISCINA CALLE CERRO DE LA CRUZ 23, LOTE 1, LA CAÑONERA, MORELIA, MICH.			DISTRIBUCION PLANTA BAJA REFORMADA		PLANO		A-007
		PROMOTOR: OWNER			FECHA 20.12.2023 GC Studio Interior Design	FORMATO A2	ESCALA 1 : 100 Tamaño: 11" x 17" (28" x 43")		

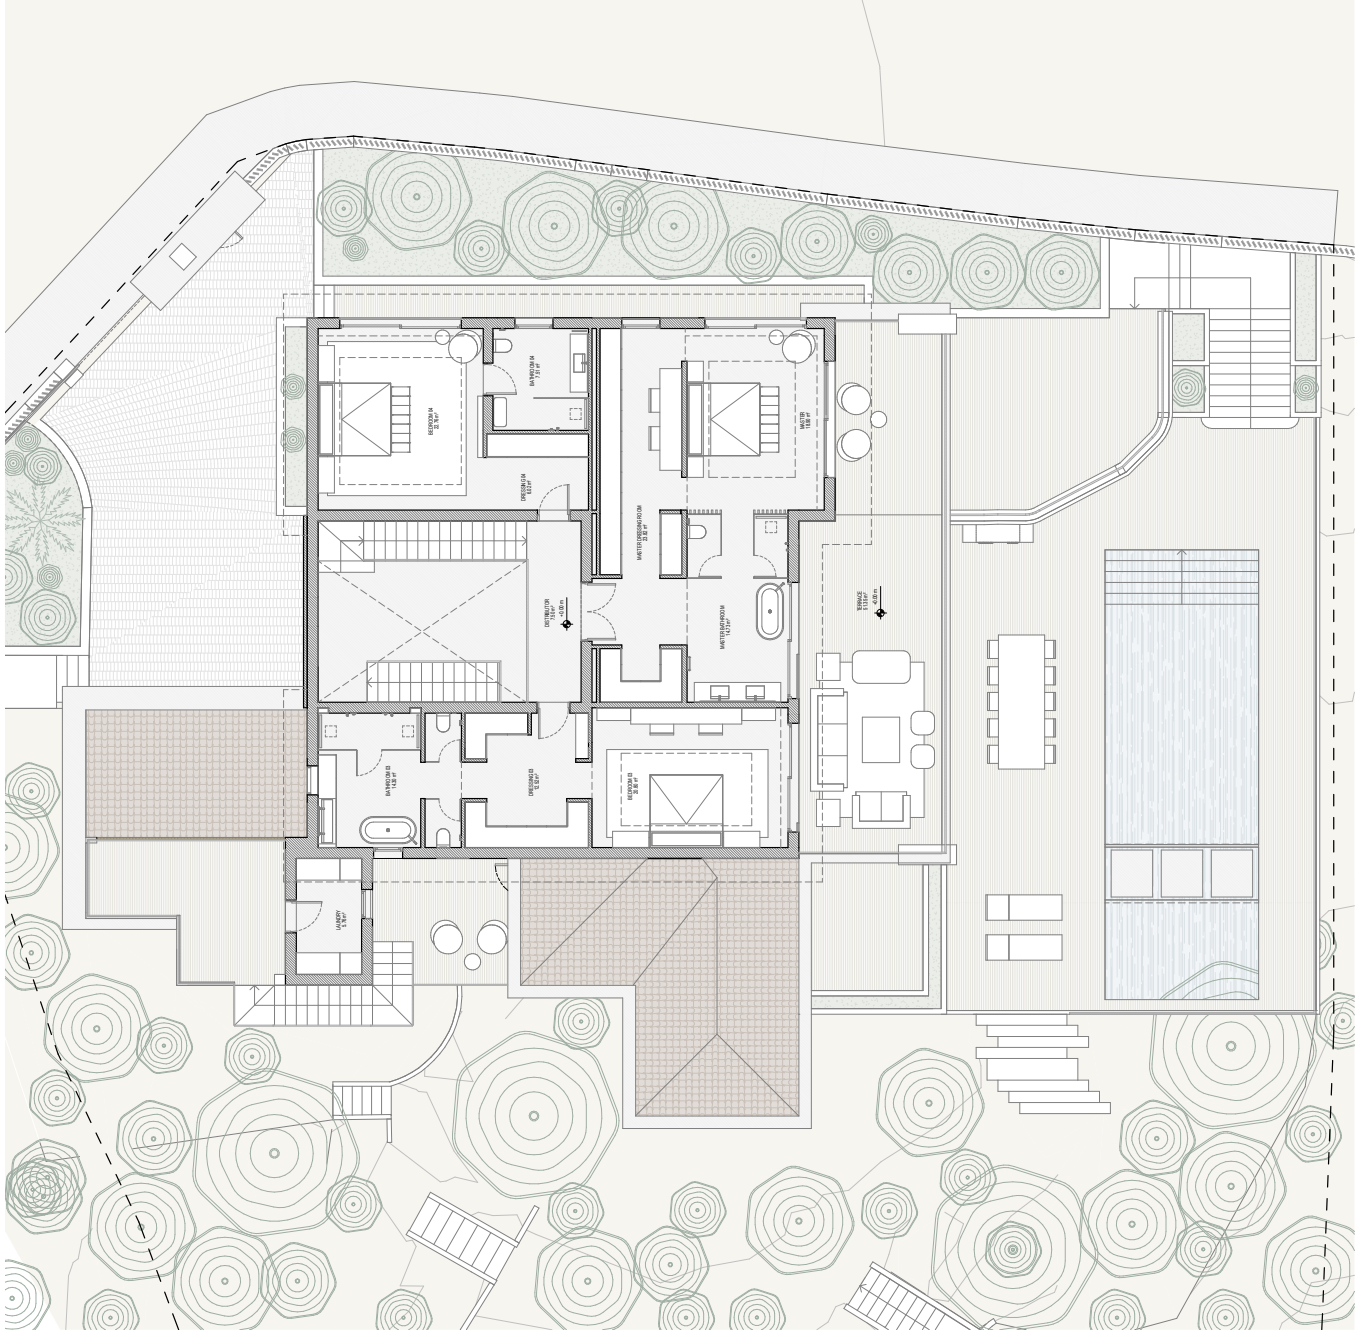

 GC STUDIO ARCHITECTURE INTERIOR DESIGN	NOTA DE PRESENTACIÓN LOS DISEÑOS PRESENTADOS EN ESTE PLANO SON SOLO PARA EFECTOS DE PRESENTACIÓN Y NO DEBEN SER USADOS PARA CONSTRUCCIÓN SIN LA APROBACIÓN DEL ARQUITECTO. LOS DISEÑOS PRESENTADOS SON SOLO PARA EFECTOS DE PRESENTACIÓN Y NO DEBEN SER USADOS PARA CONSTRUCCIÓN SIN LA APROBACIÓN DEL ARQUITECTO. PROYECTO REFORMA VIVIENDA UNIFAMILIAR AISLADA Y PISCINA CALLE CERRO DE LA CRUZ, 23, LUCHA, LA CAJONERA, MORELIA, MICH. PROMOTOR: OWNER			DISTRIBUCION PLANTA ALTA REFORMADA		
		FECHA 20.12.2023 GC Studio Arquitectura S de RL de CV www.gcstudio.com.mx	FORMATO A2	ESCALA 1 : 100 Tamaño: 101 x 141 cm Área: 14.14 m²	PLANO	A-008	

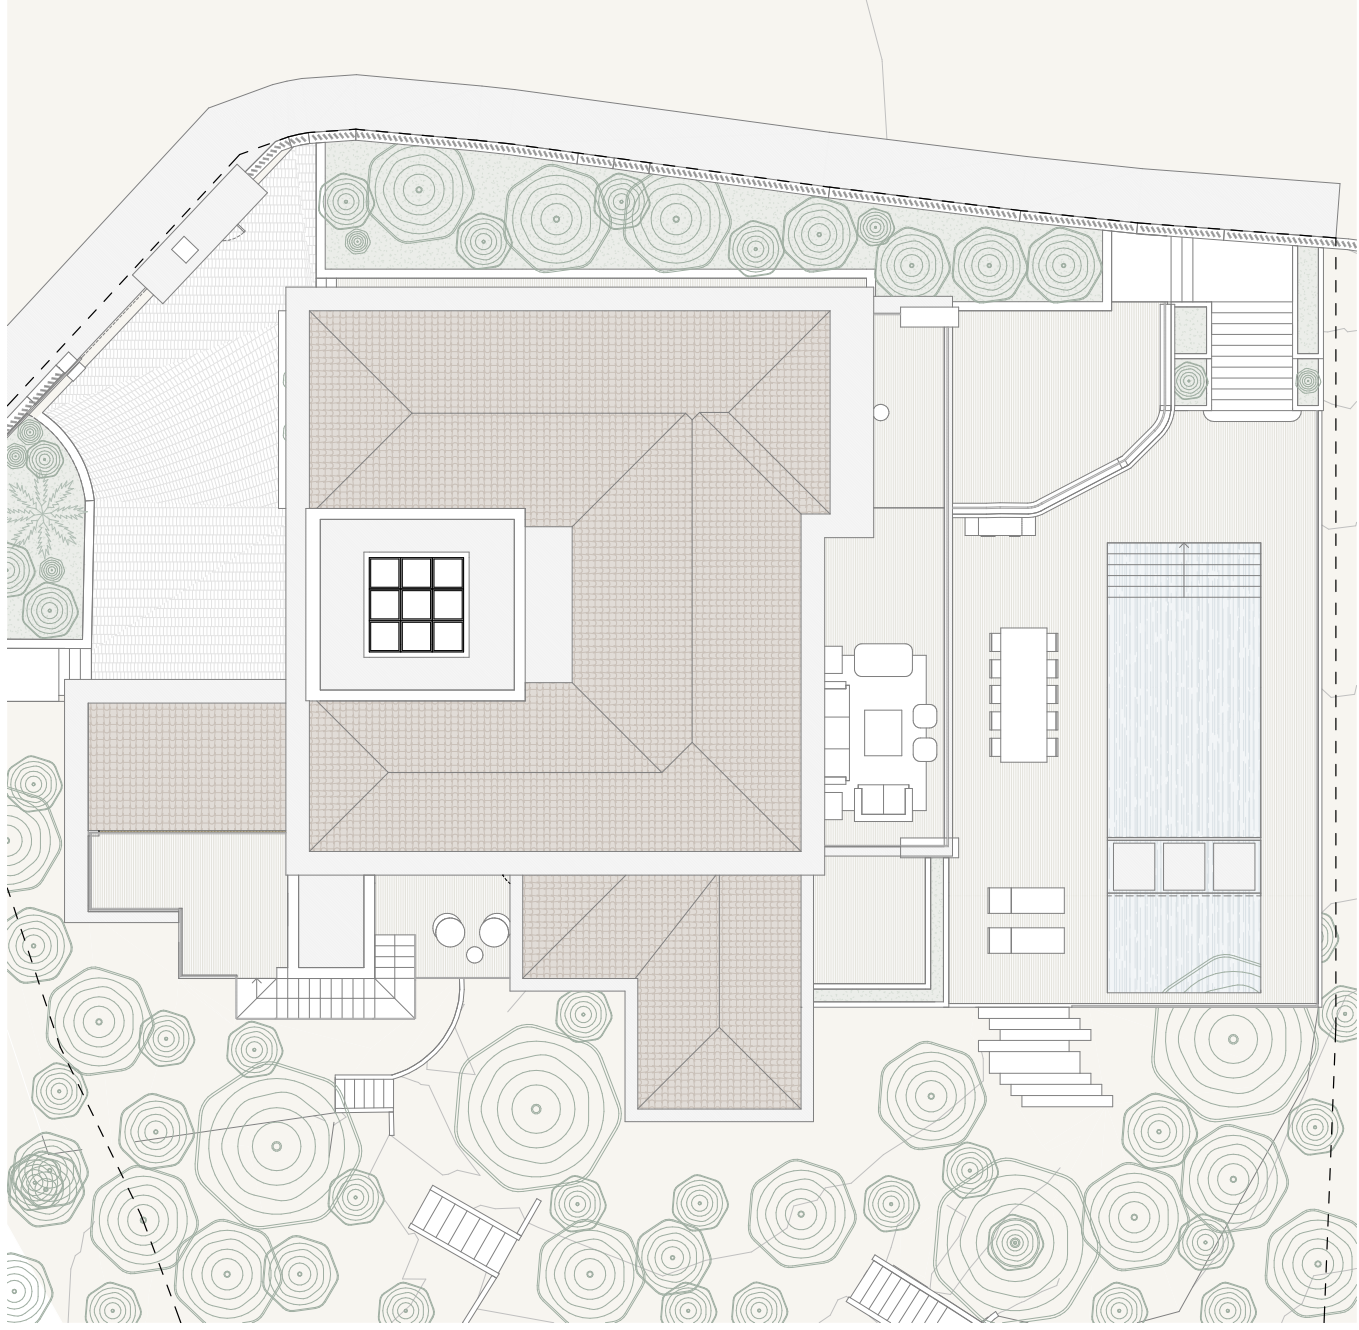

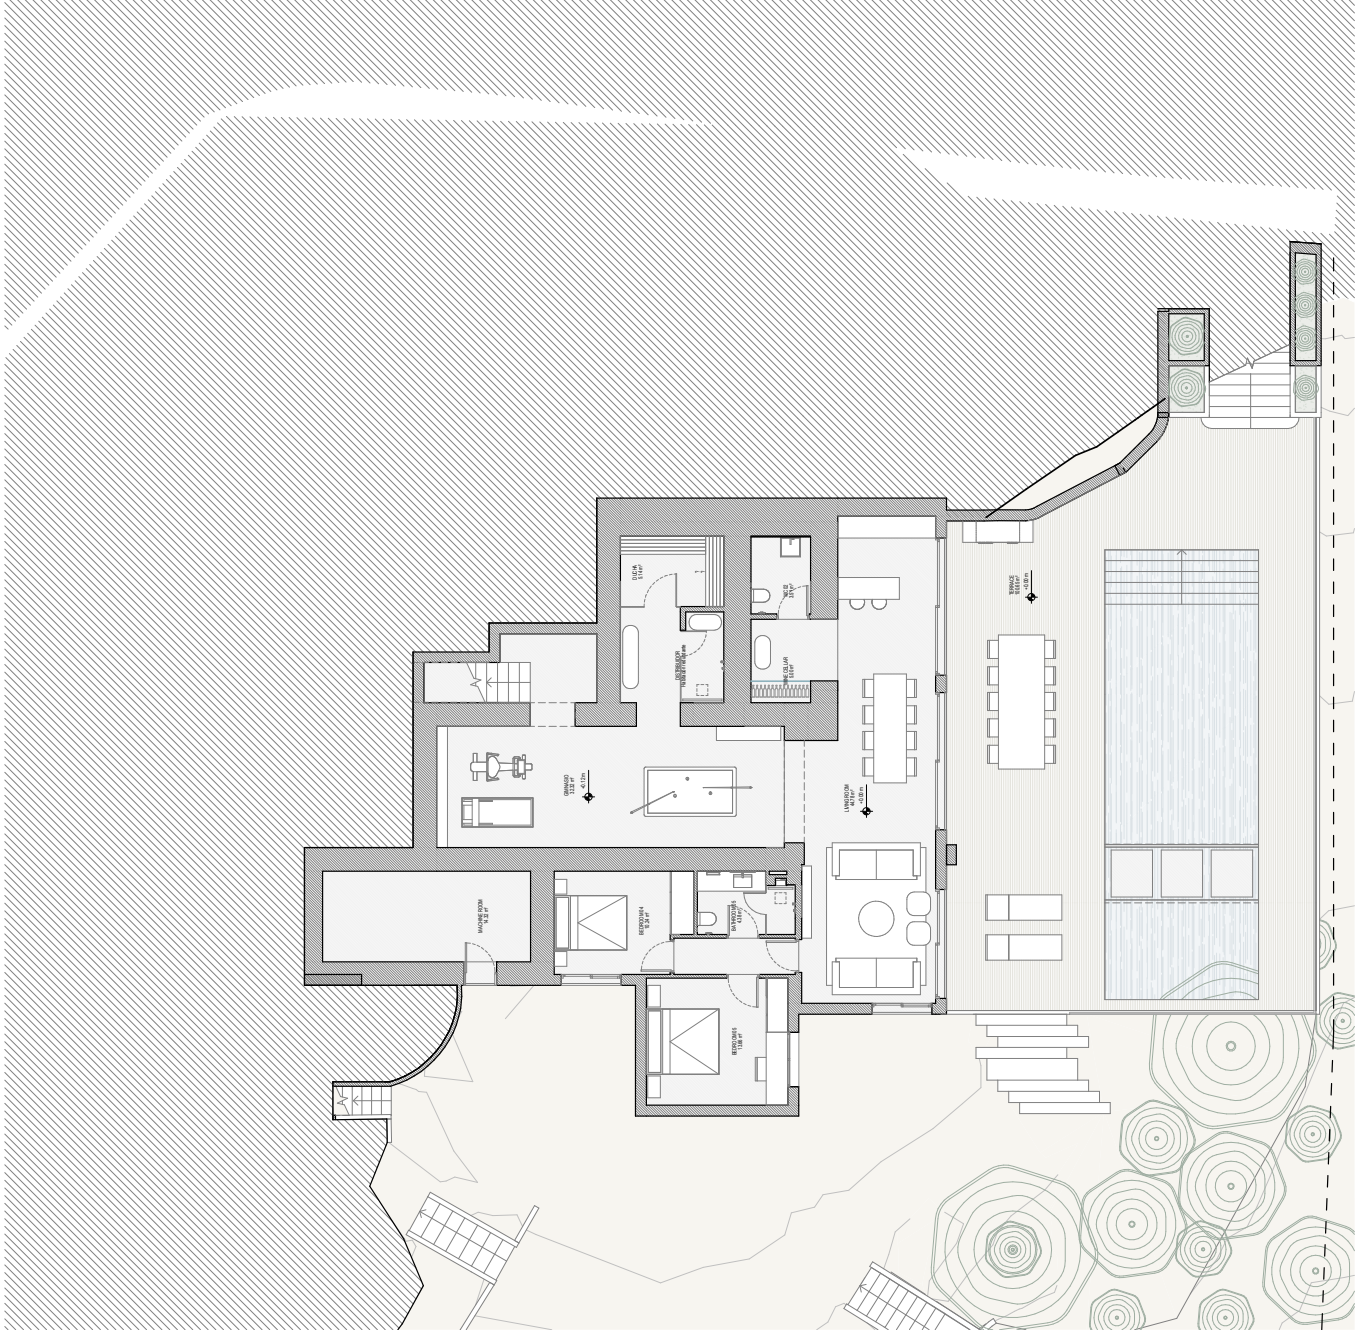

--