



Apartamento 3D Planta Baja

APT 6.0.a


AREA		REAL	Superficie según Decreto 218/2005
AREA UTIL INTERIOR		144,12 m ²	144,12 m ²
AREA CONSTRUIDA*		194,79 m ²	209,20 m ²
JARDIN	CUBIERTO	2,58 m ²	
	DESCUBIERTO	61,68 m ²	
TERRAZA	CUBIERTA	108,63 m ²	
	DESCUBIERTA	41,06 m ²	
TOTAL TERRAZA Y JARDIN		213,95 m ²	14,41 m ²
TOTAL AREA UTIL		358,07 m ²	158,53 m ²

INCLUIDAS 2 PLAZAS DE APARCAMIENTO Y 1 TRASTERO

BLOQUE 6

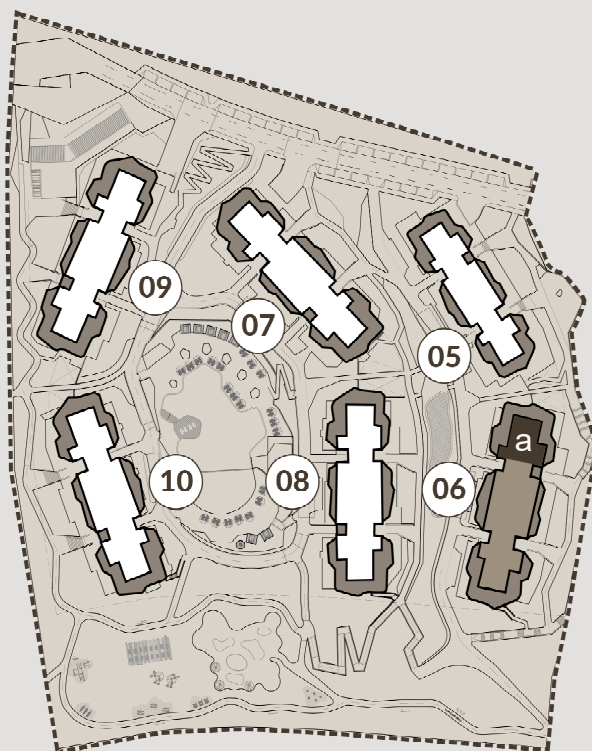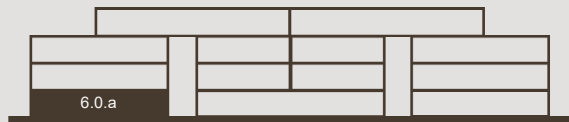

PHASE 02

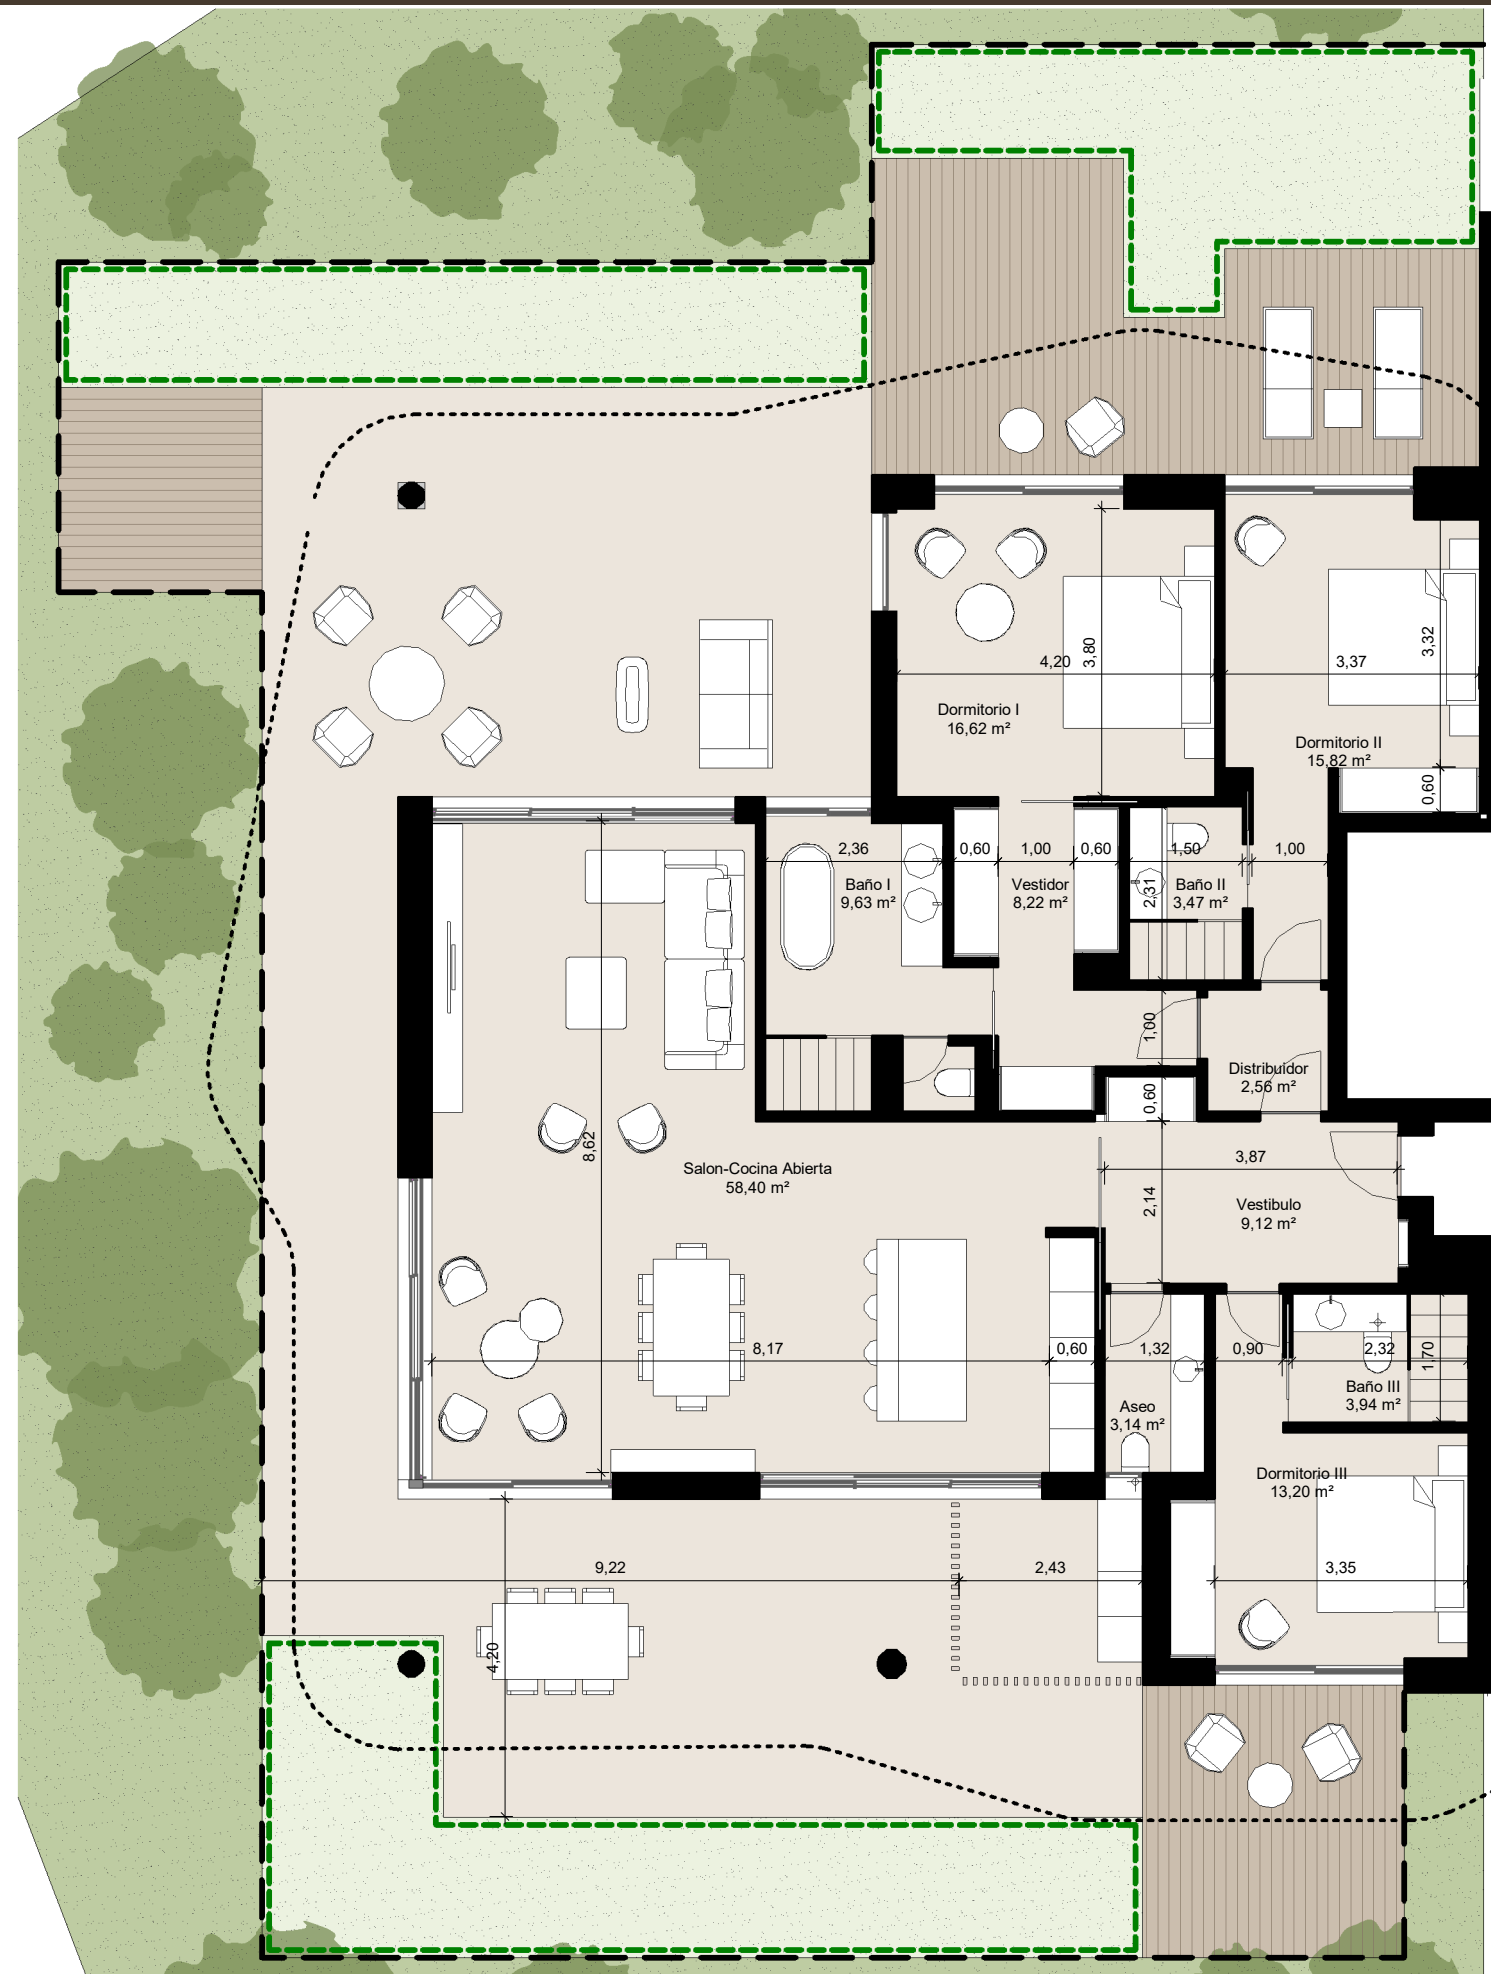

Las superficies presentes en este plano y su leyenda son aproximadas, las definitivas serán las que resulten de la ejecución de la obra. Todo el mobiliario mostrado tiene fin ilustrativo y por tanto no está incluido. Sólo estará incluido el mobiliario fijo y electrodomésticos especificados en la memoria de calidades. Este plano queda sujeto a posibles cambios de carácter técnico y/o administrativo.

*Incluidas zonas comunes.

- Jardín común de uso exclusivo
- Proyección terraza superior
- Límite de vallado

Escala 1/100
Superficie útil

0 1 2 5m

