



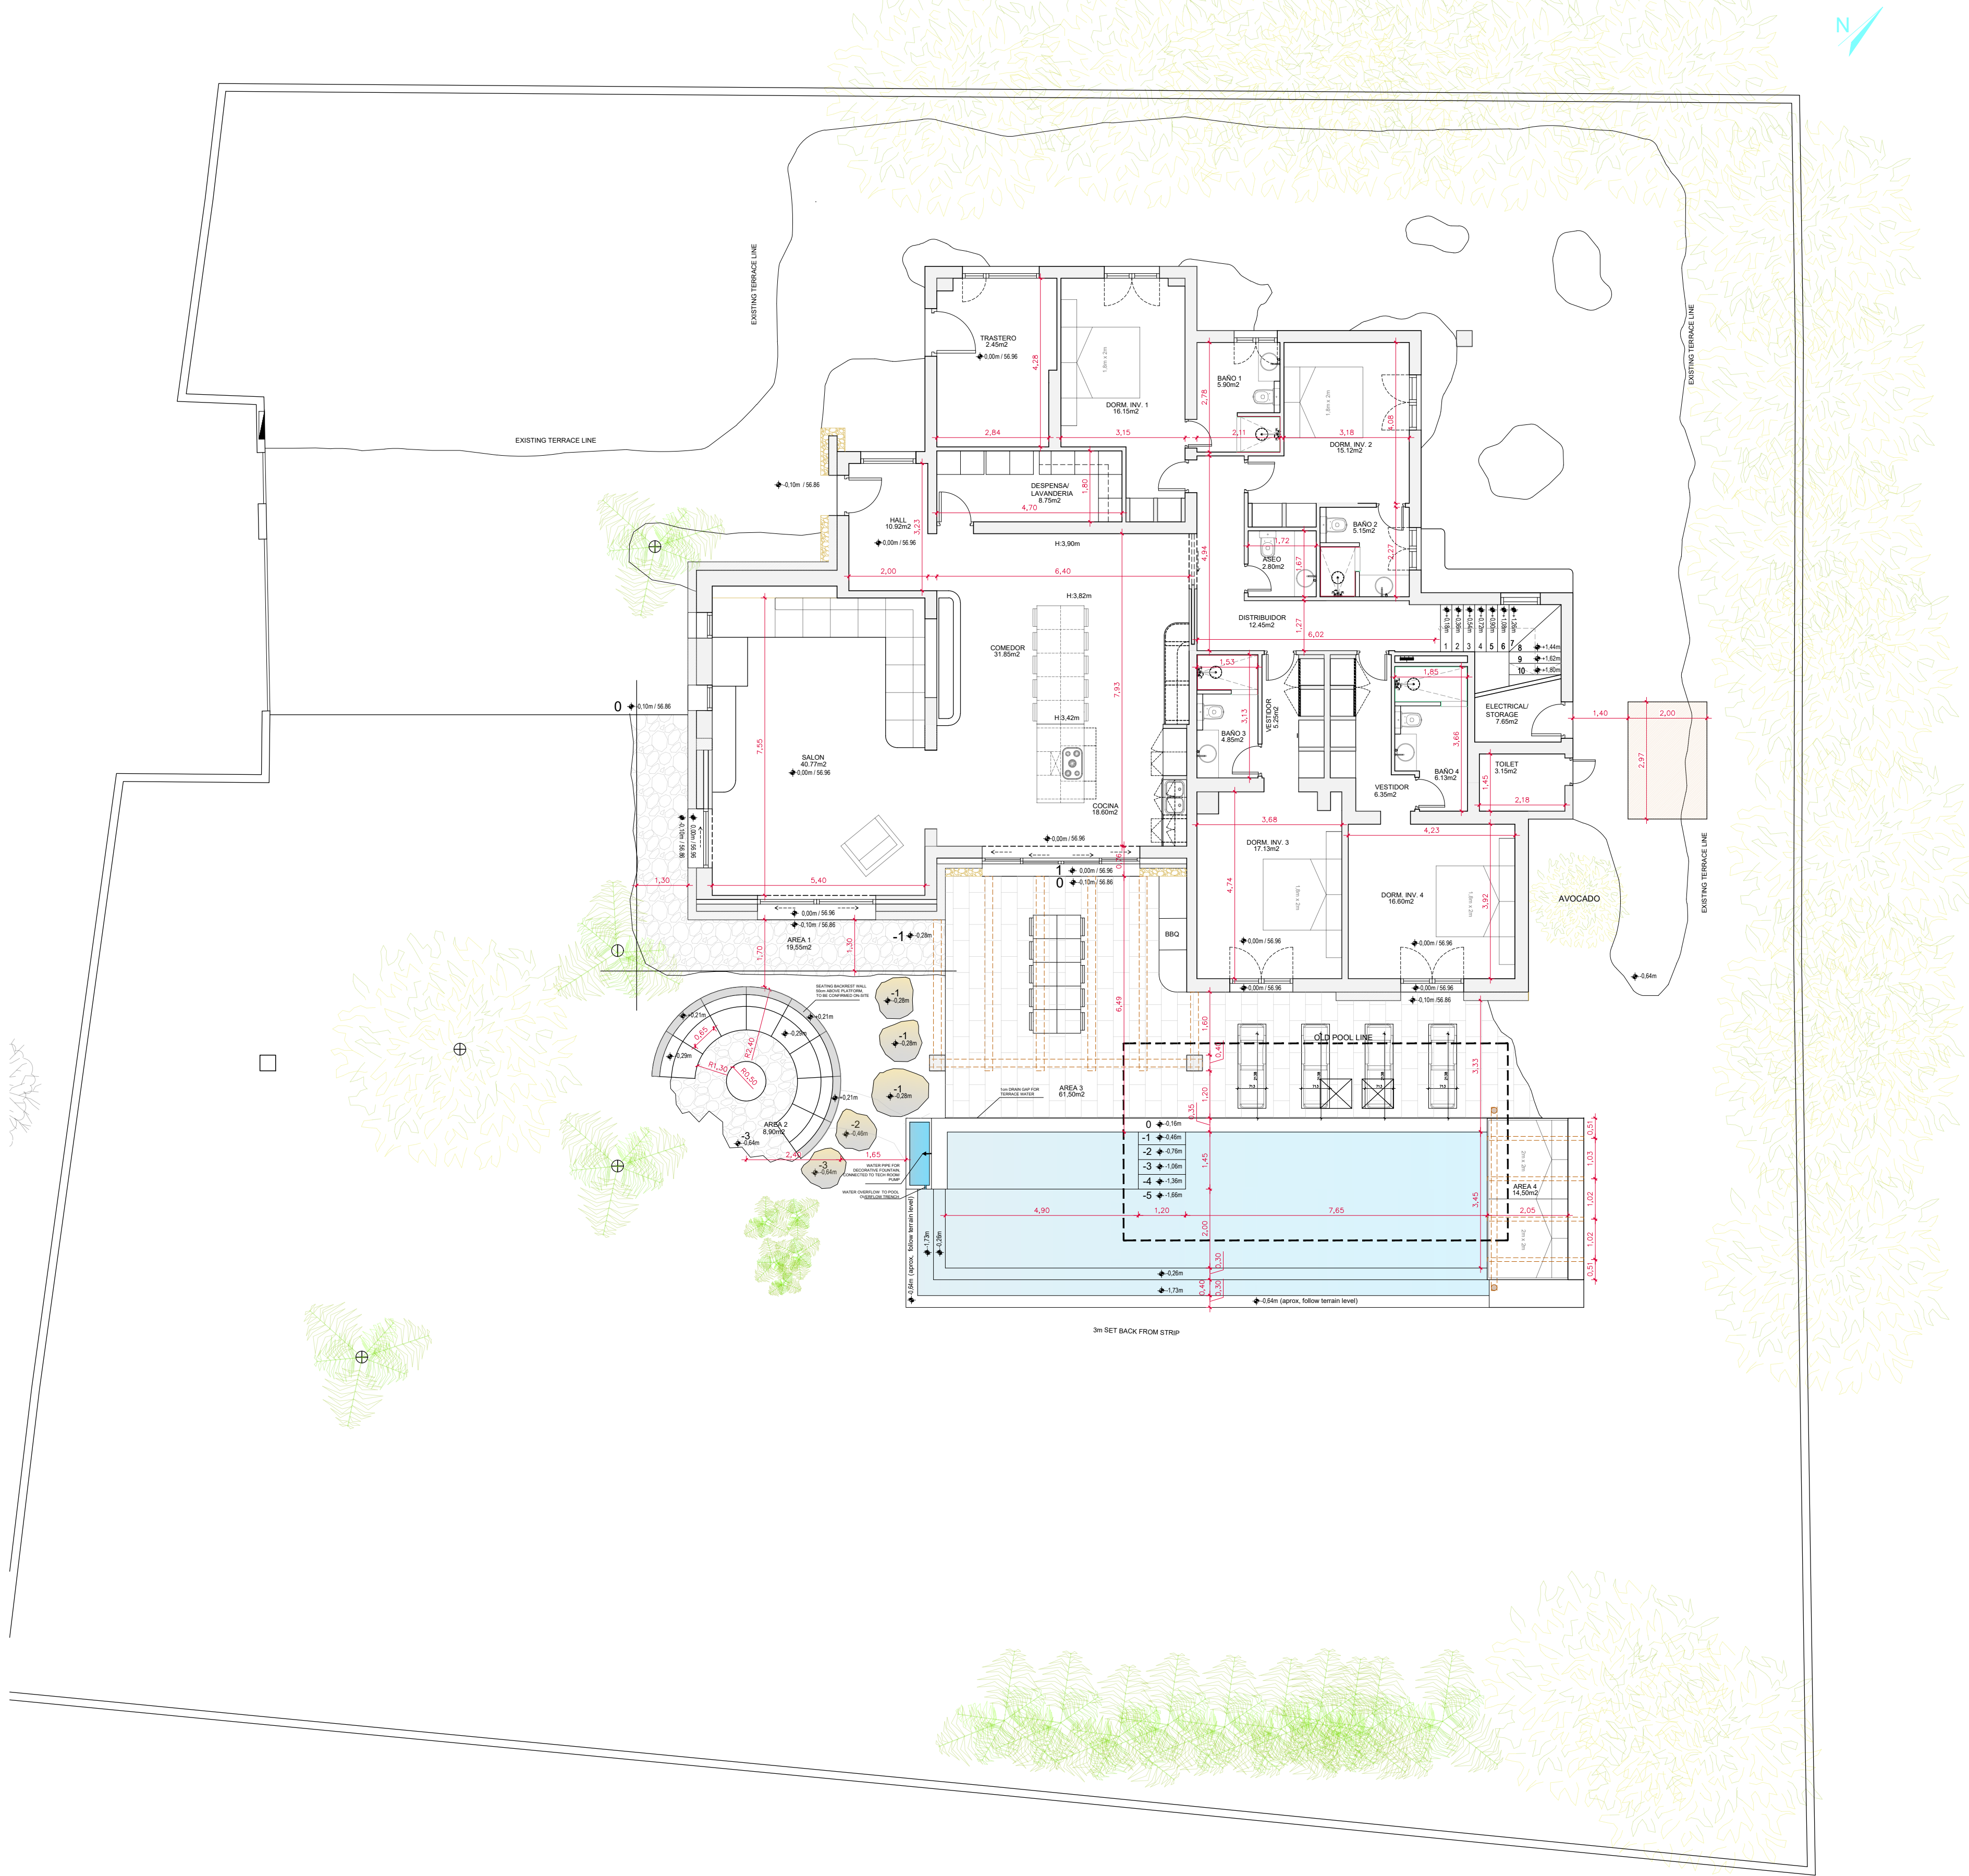

PLANTA BAJA
ESCALA 1:100

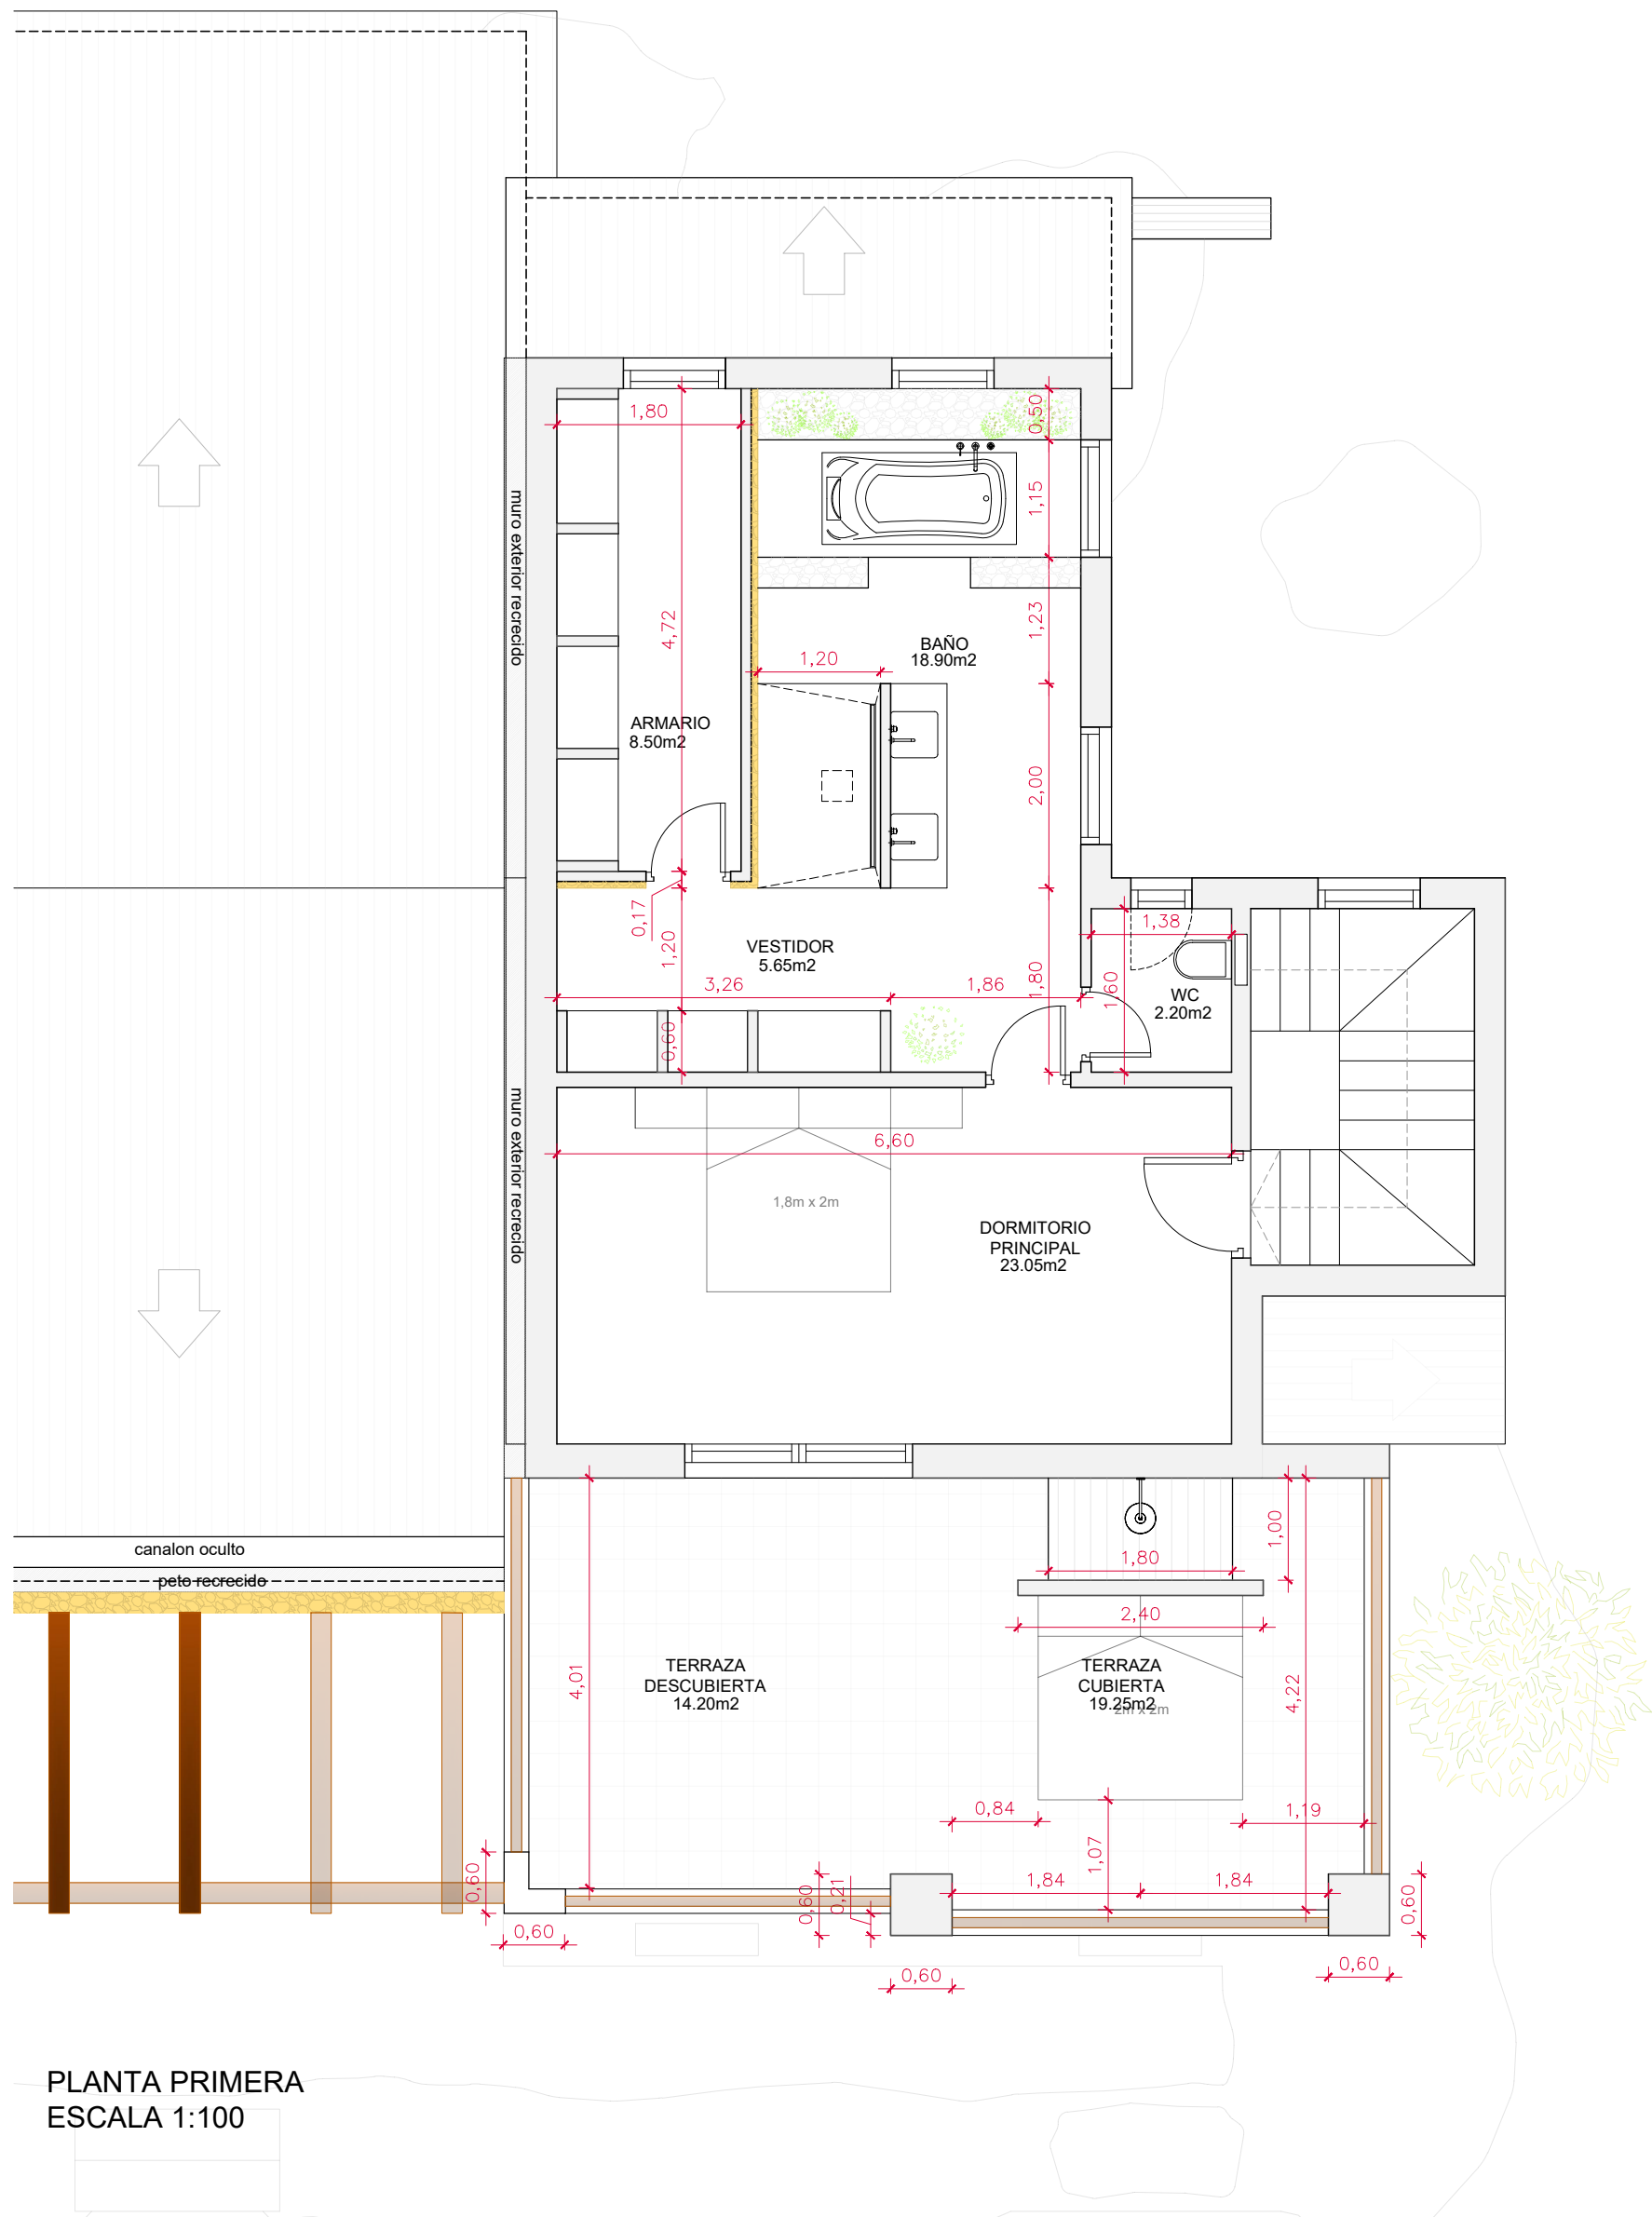

PLANTA PRIMERA
ESCALA 1:100