


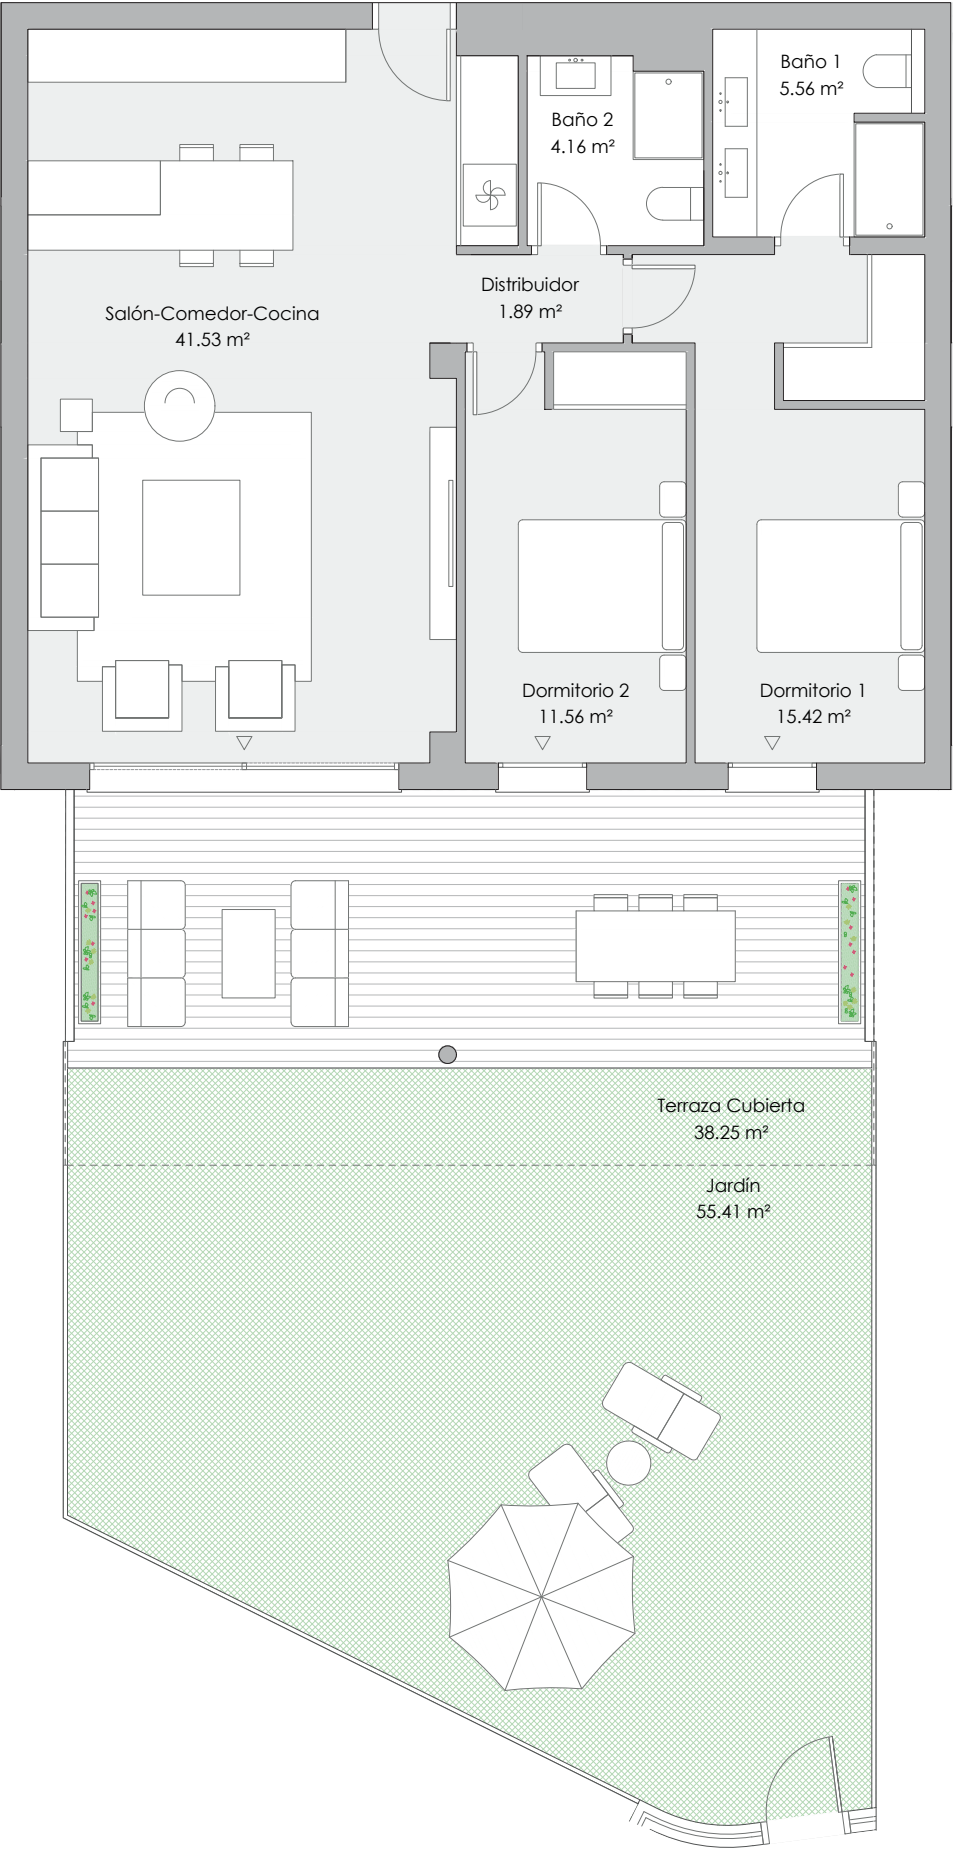

VT 2.1 2 dormitorios

RESUMEN SUPERFICIES ÚTILES


Total superficie útil interior	80.13 m²
Total superficie útil exterior	93.66 m²
Total superficie útil vivienda	173.79 m²

RESUMEN SUPERFICIES CONSTRUIDAS

Total superficie construida interior	90.66 m²
Total superficie construida exterior	95.41 m²
Total superficie construida vivienda	186.07 m²
Total superficie construida con comunes	196.90 m²


RESUMEN SUPERFICIES SEGÚN DECRETO 218/2005

Superficie útil BOJA	88.14 m²
Superficie construida BOJA	110.56 m²

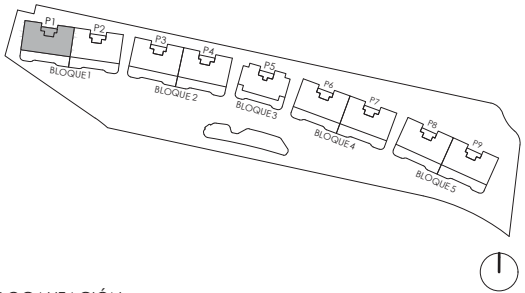

LOCALIZACIÓN

Planta Baja

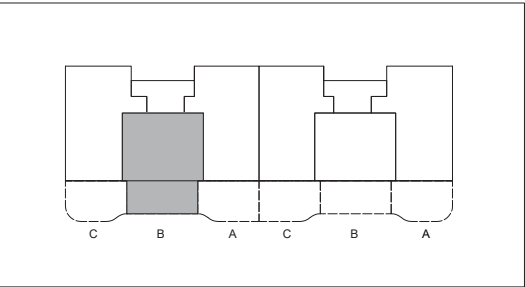

0 (m) 1 2
escala 1:75

MARZO 2025

