


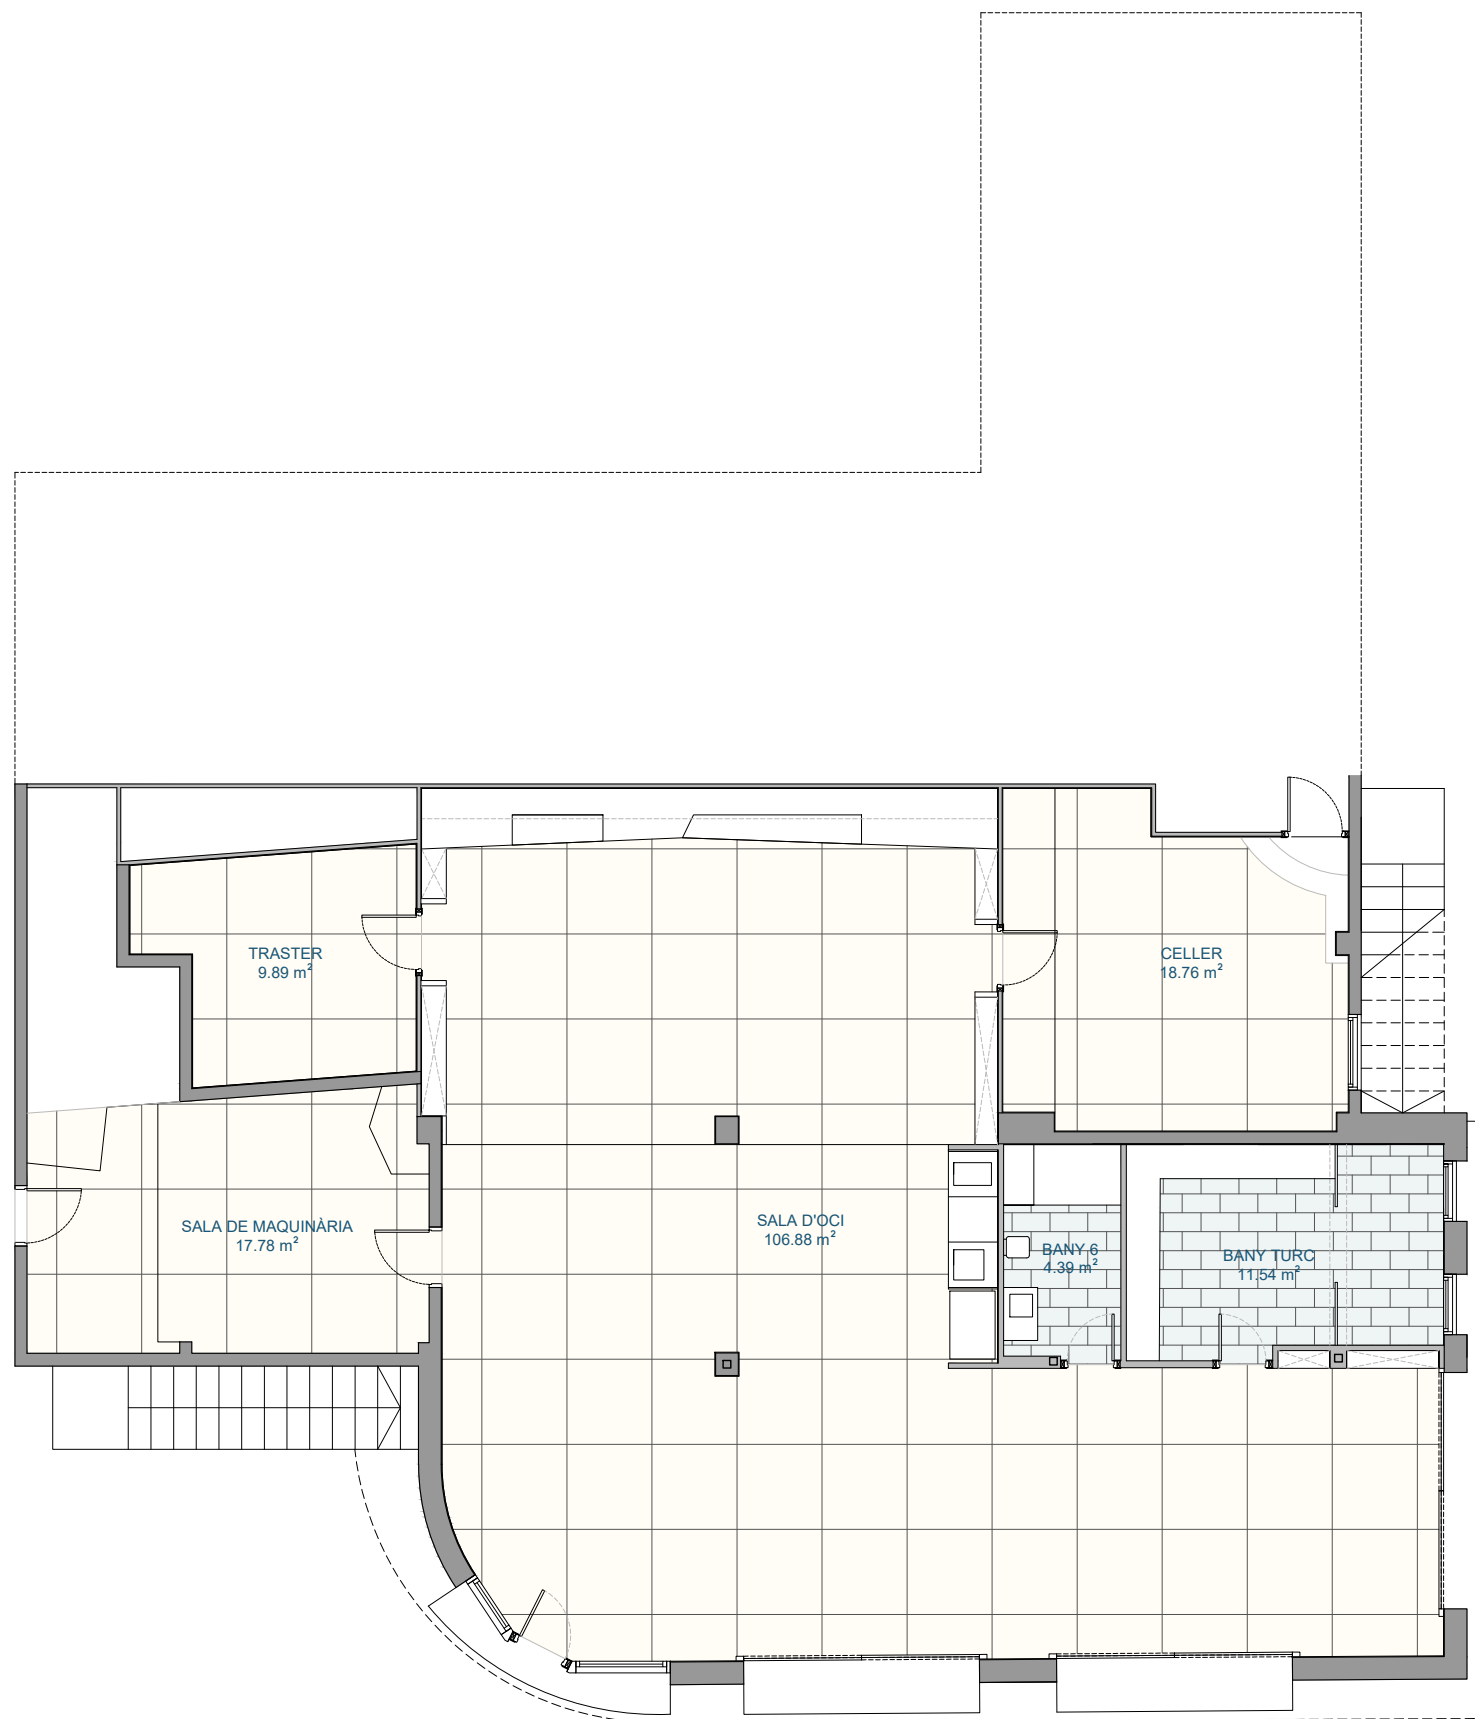


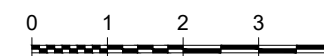




PLANTA BAIXA
Escala 1:100

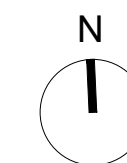

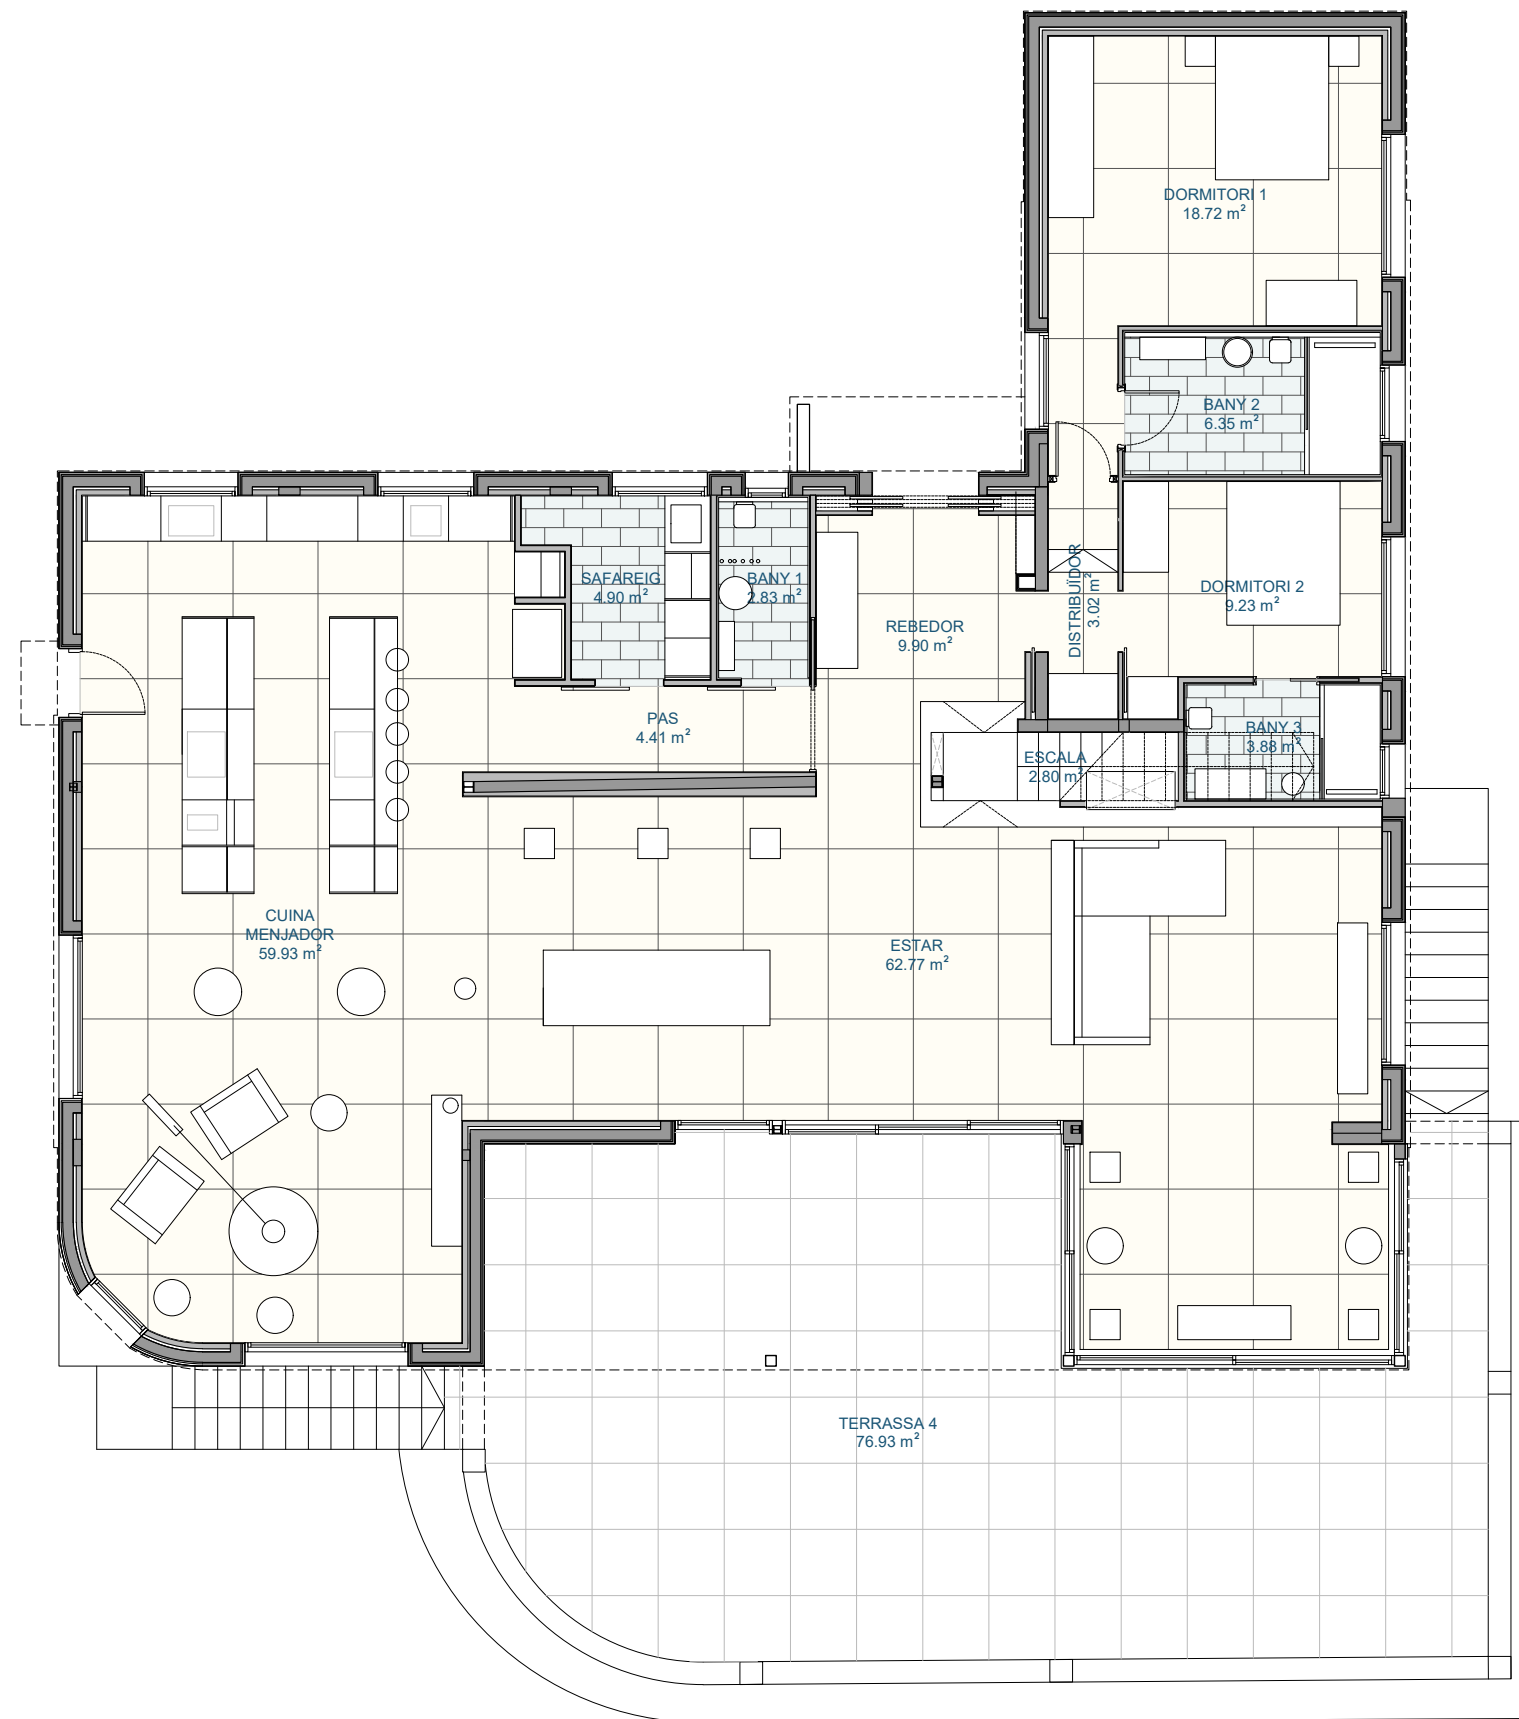

PLANTA PRIMERA
Escala 1:100

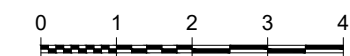

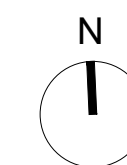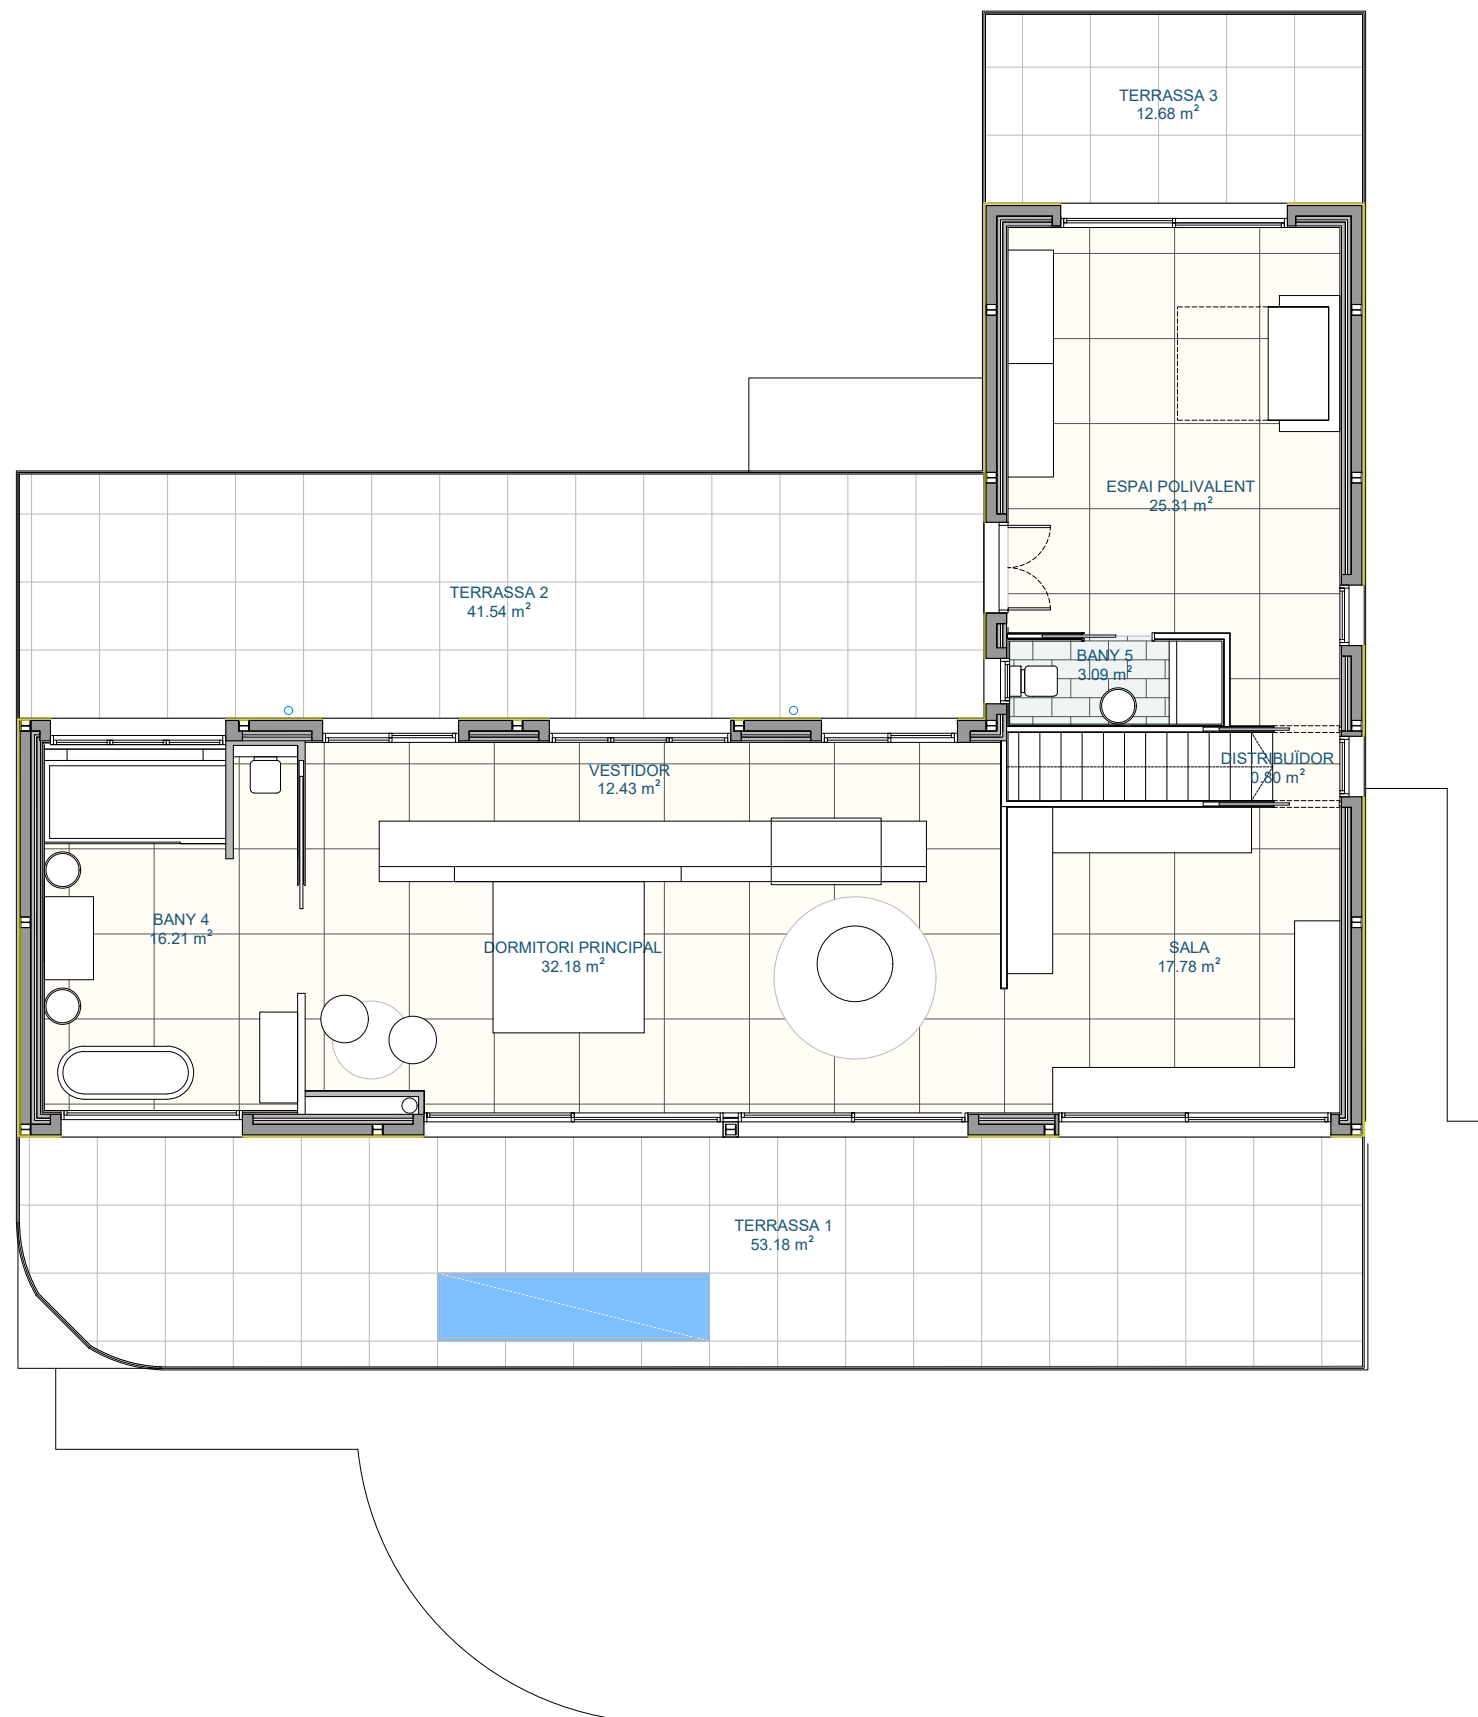

PLANTA SEGONA
Escala 1:100

