



PLANO DE LA VIVIENDA ESCALA 1/100

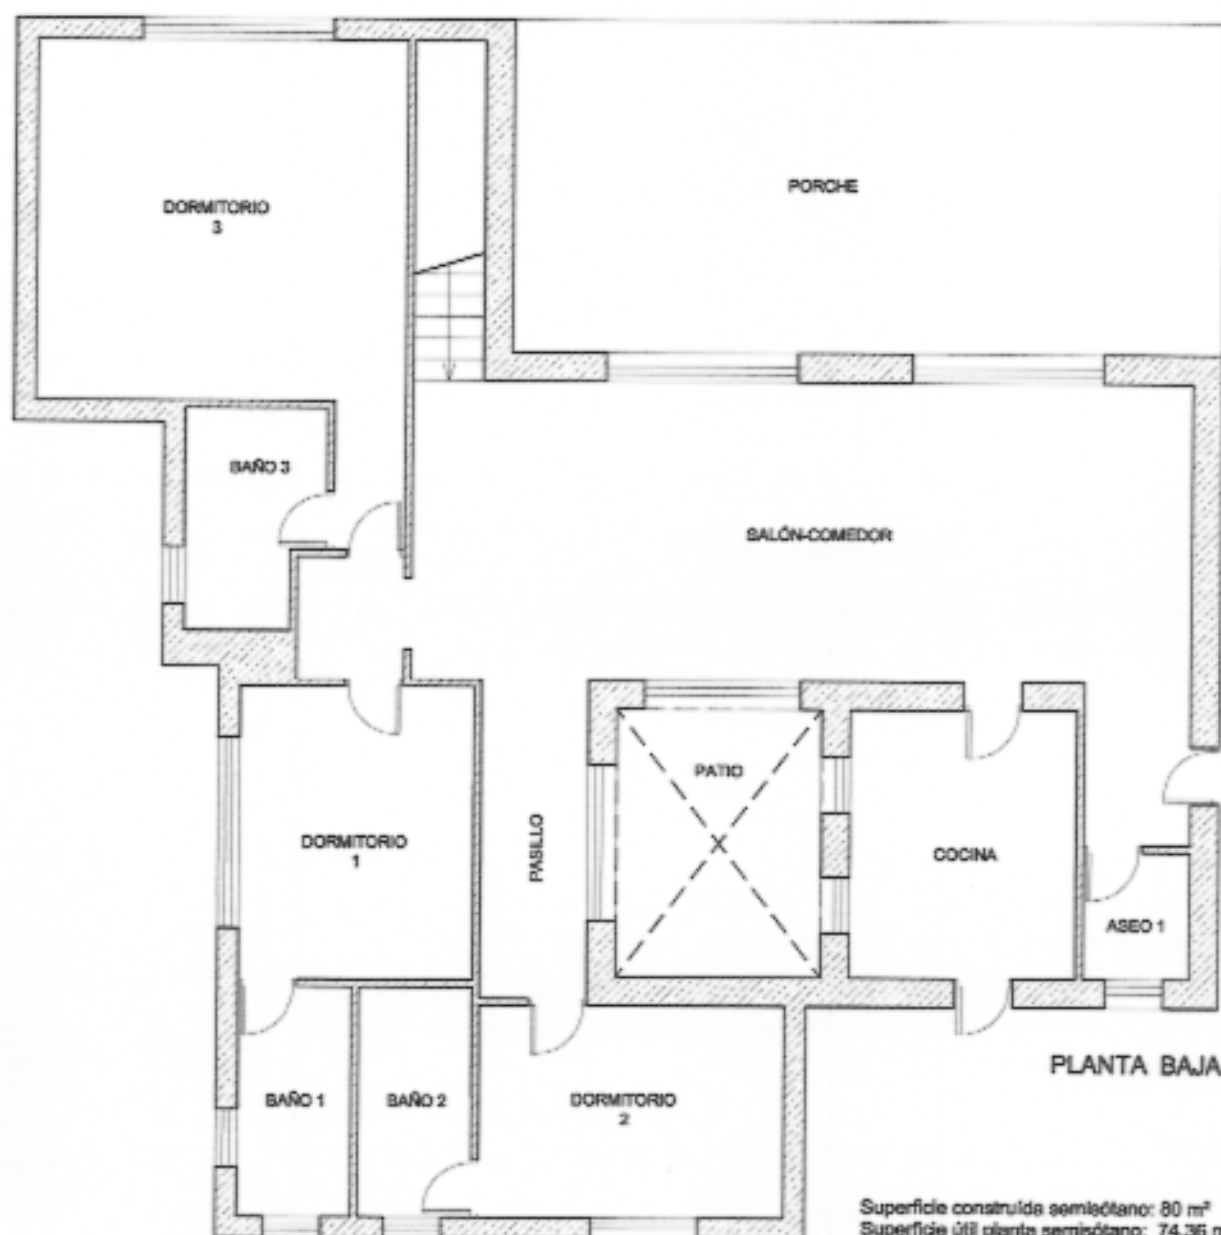

PLANTA BAJA

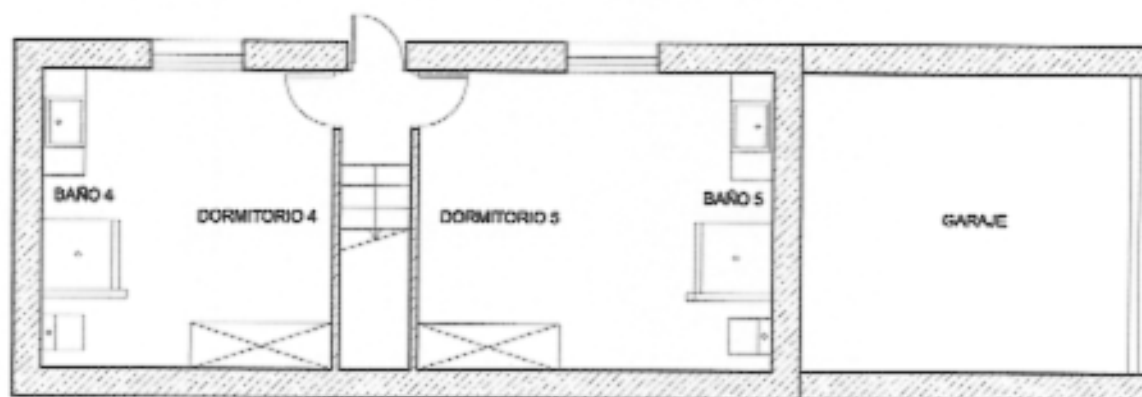

ESCALA 1/100



Superficie construida semisótano: 80 m²
Superficie útil planta semisótano: 74,36 m²

Superficie construida planta baja: 185,56 m²
Superficie útil planta baja: 167,06 m²

Superficie construida porches (50%): 23,5 m²

Superficie construida TOTAL: 289,08 m²
Superficie útil TOTAL: 241,41 m²