



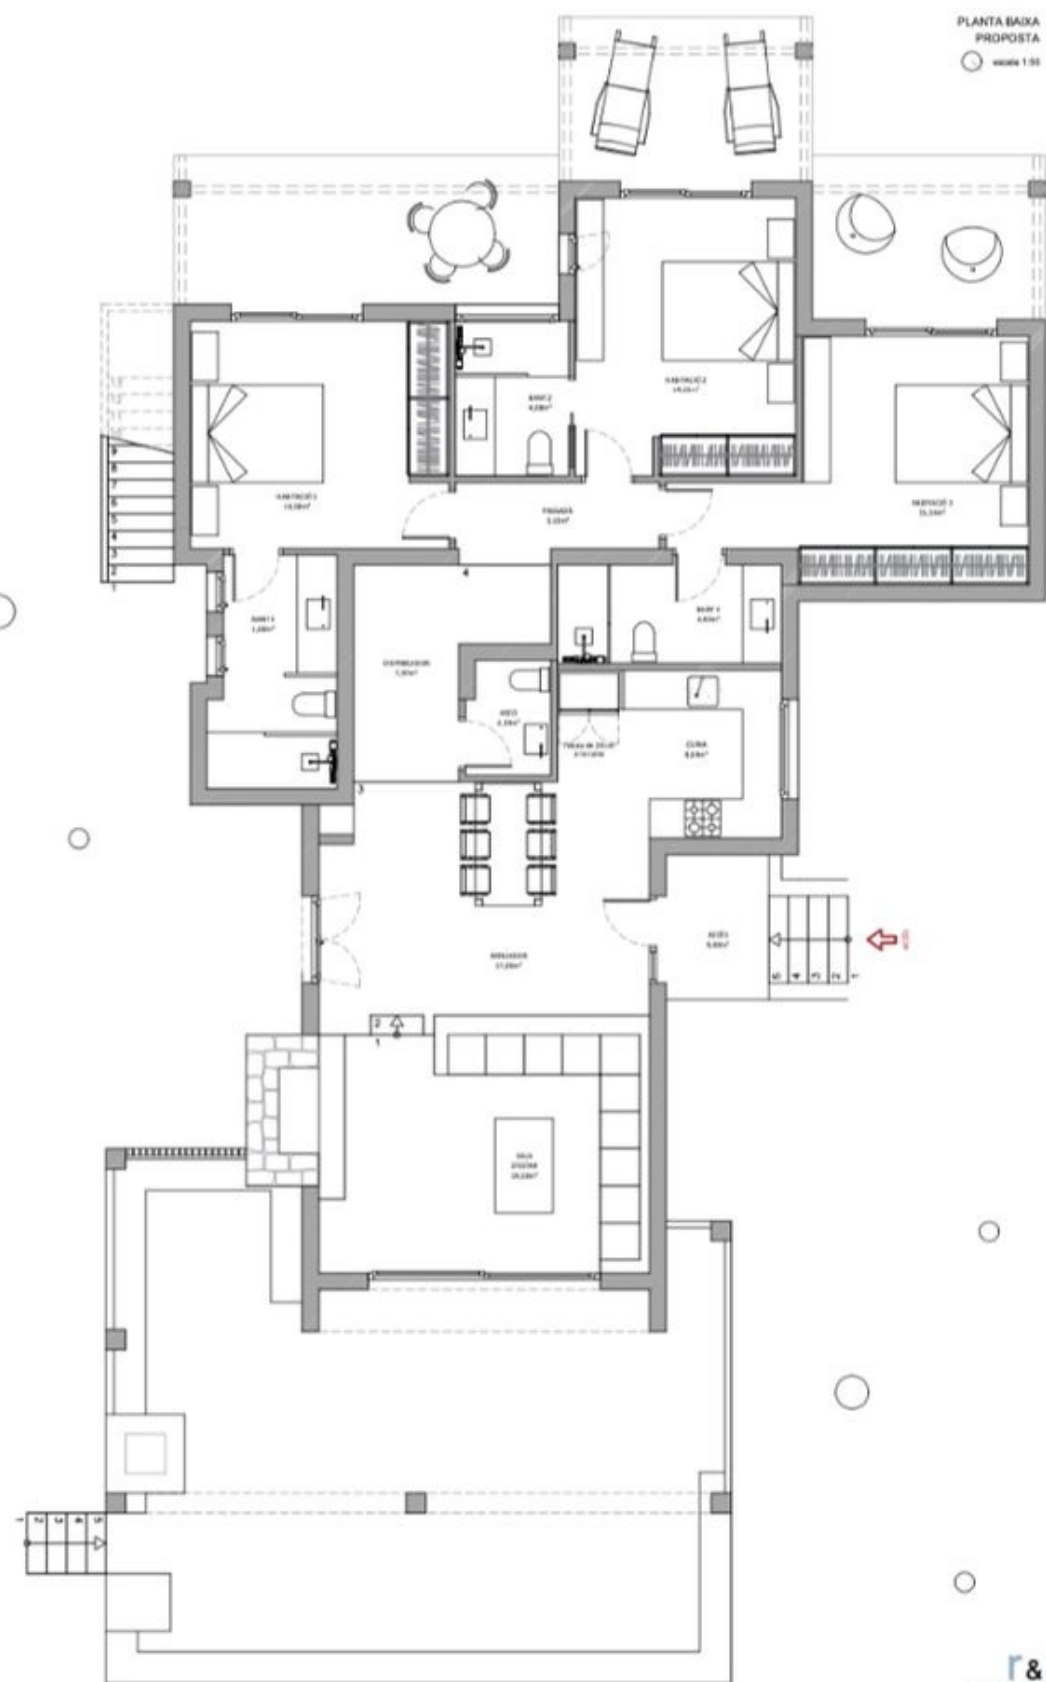

PLANTA BAIXA
PROPOSTA
Escala 1:50

r&a
arquitectura integradora urbanística
HABITATGE AÏLLAT COLIBRI
PROPOSTA **P01** PLANTA BAIXA
any: 2009
any: 2010

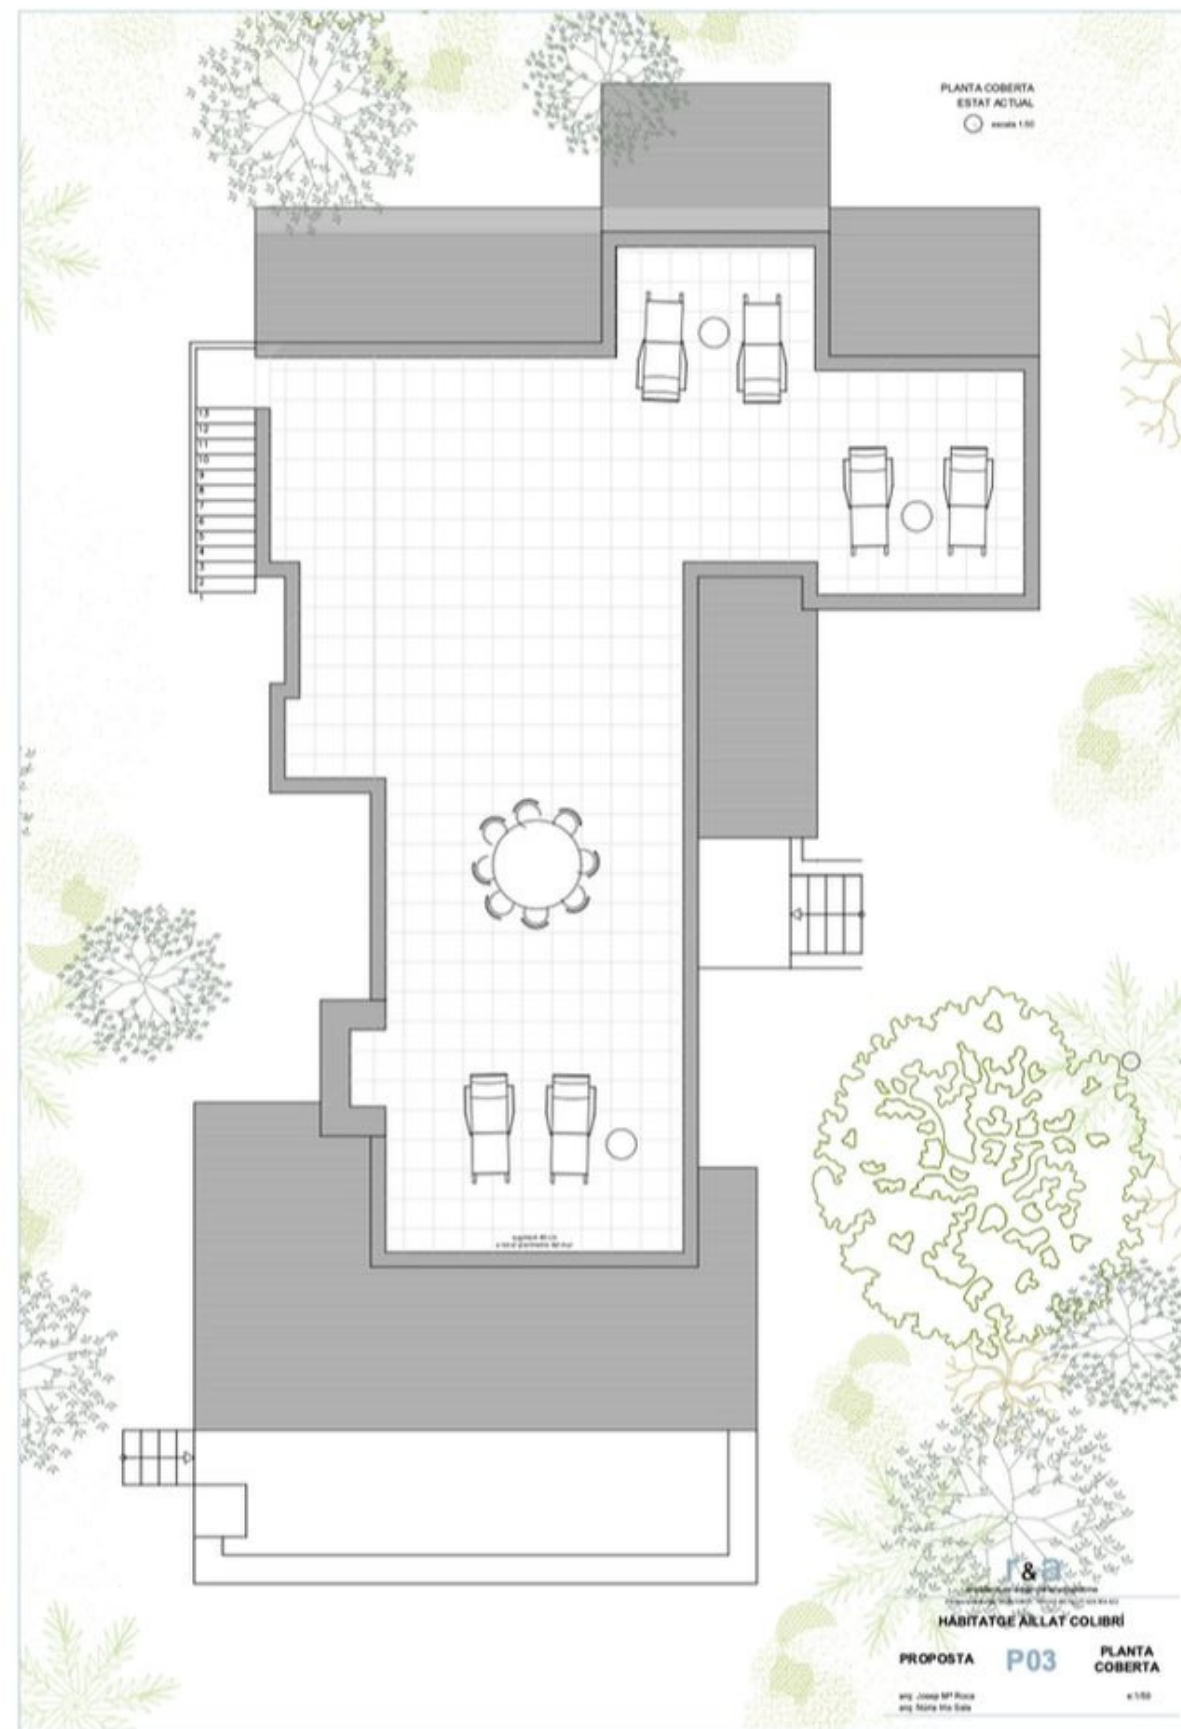

PLANTA COBERTA
ESTAT ACTUAL
Escala 1:50

r&a
arquitectura integradora urbanística
HABITATGE AÏLLAT COLIBRI
PROPOSTA **P03** PLANTA COBERTA
any: 2009
any: 2010



r&a
arquitectura integradora urbanística
HABITATGE AÏLLAT COLIBRI
PROPOSTA **P06** PLANTA BAIXA
any: 2009
any: 2010