



PLANTA BAIXA
ESTAT ACTUAL

escala 1:50

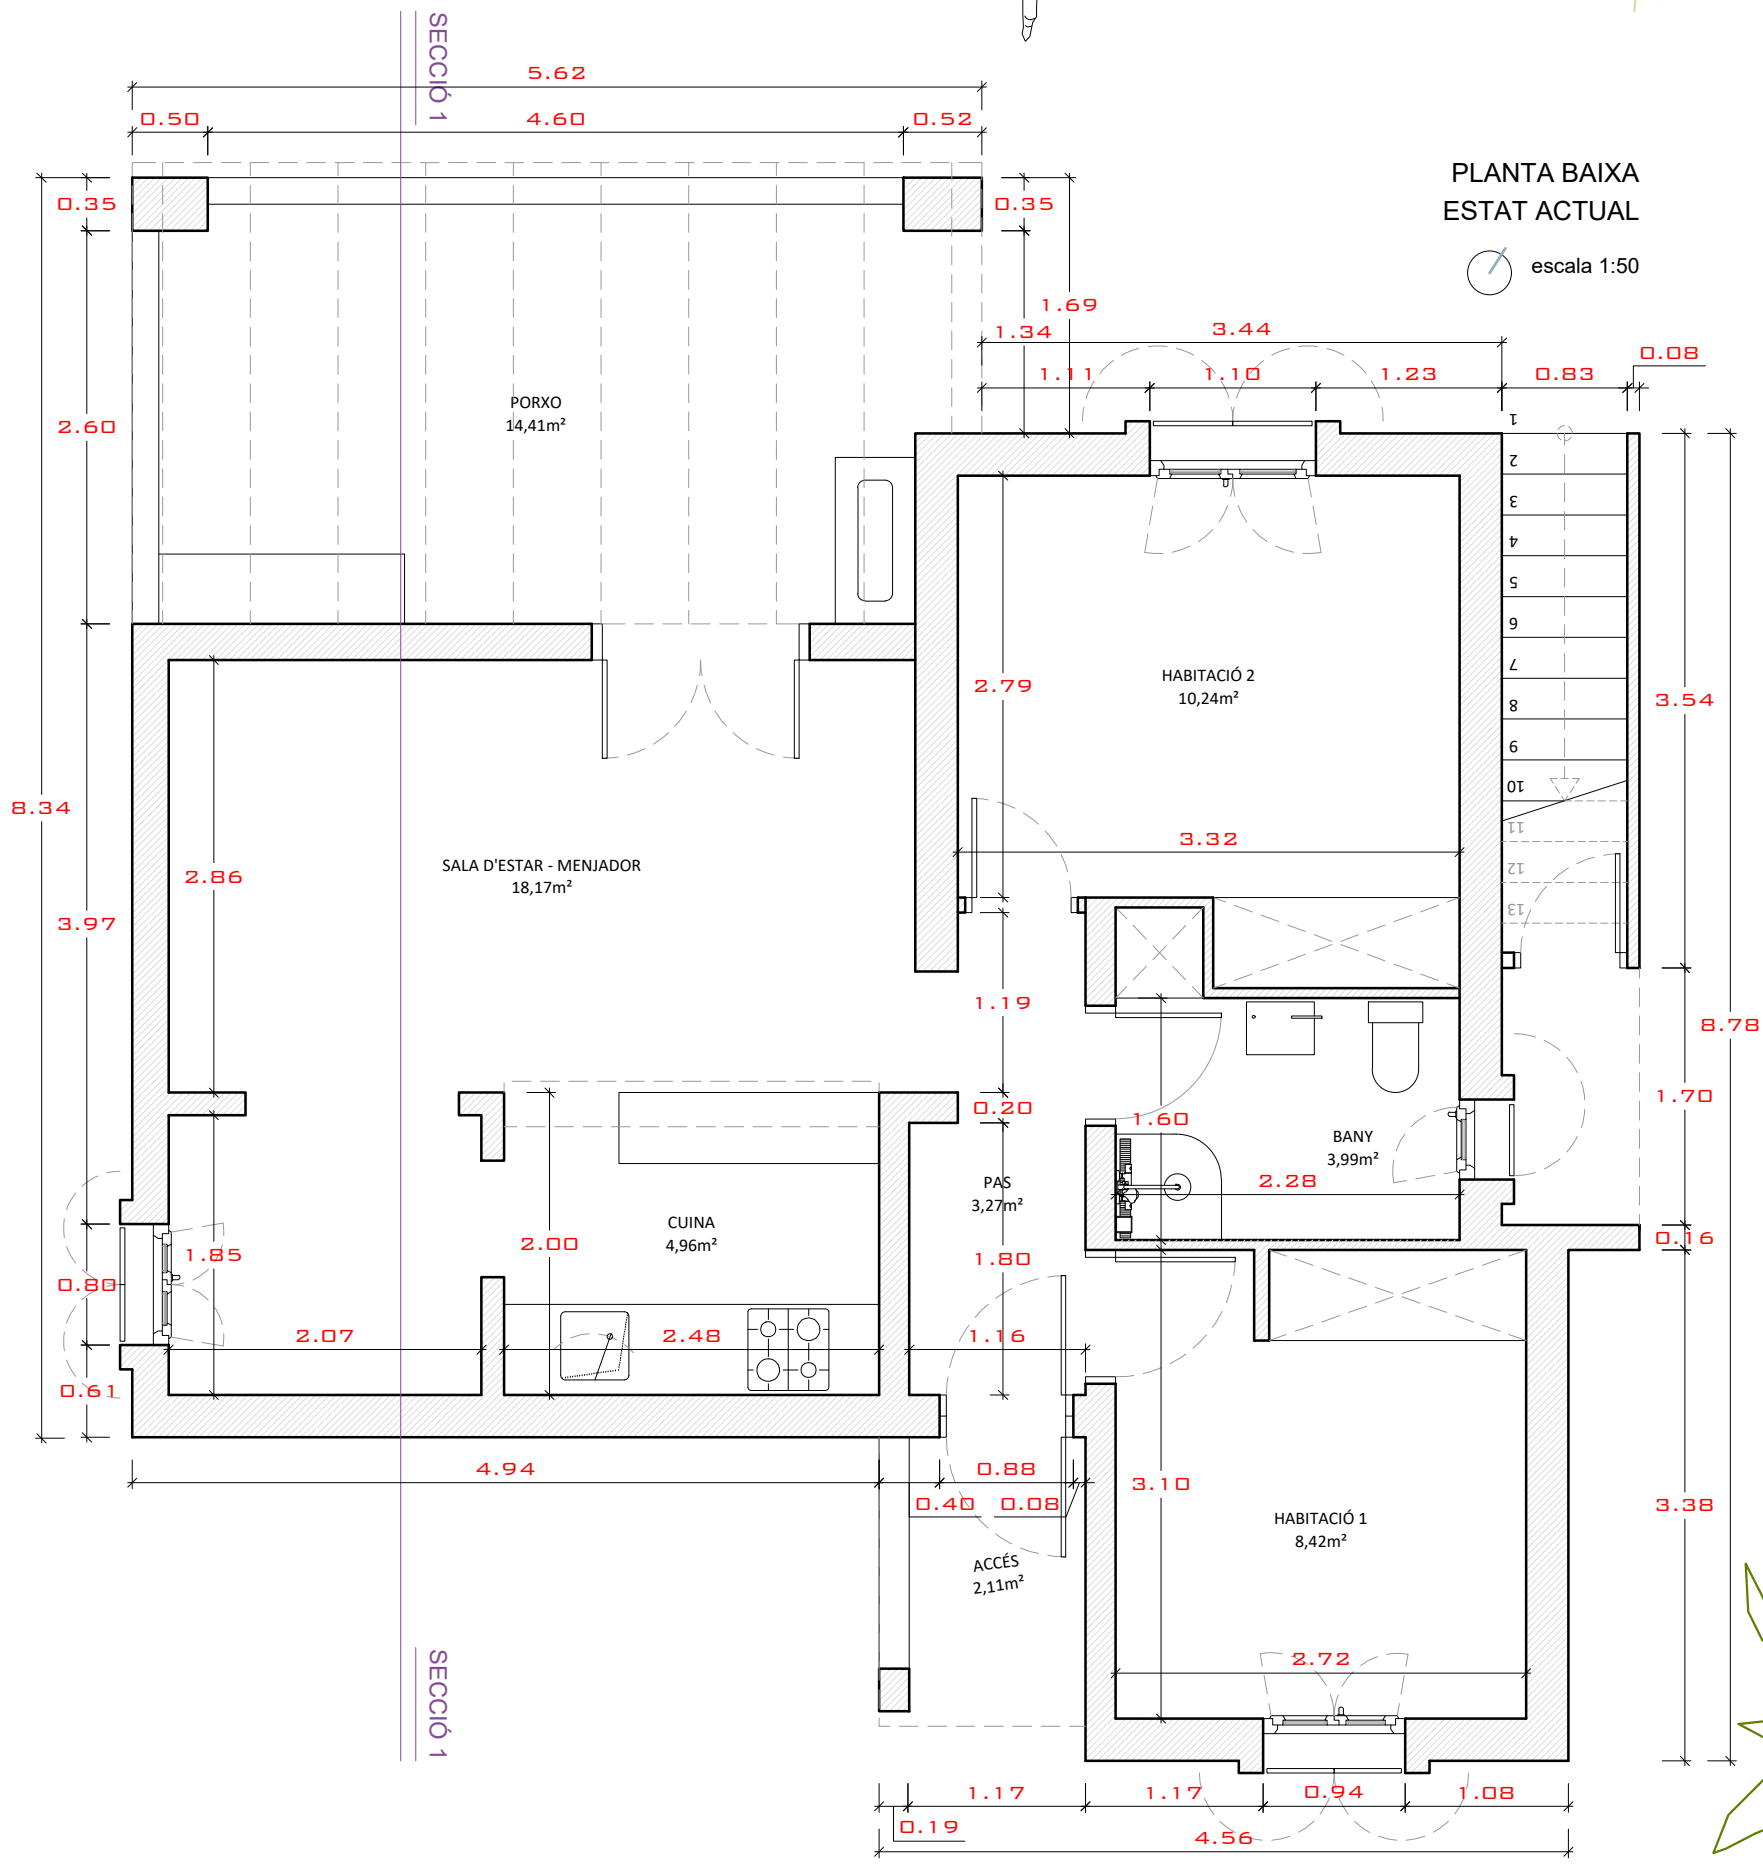

EMPLAÇAMENT
acotacions
escala 1.250

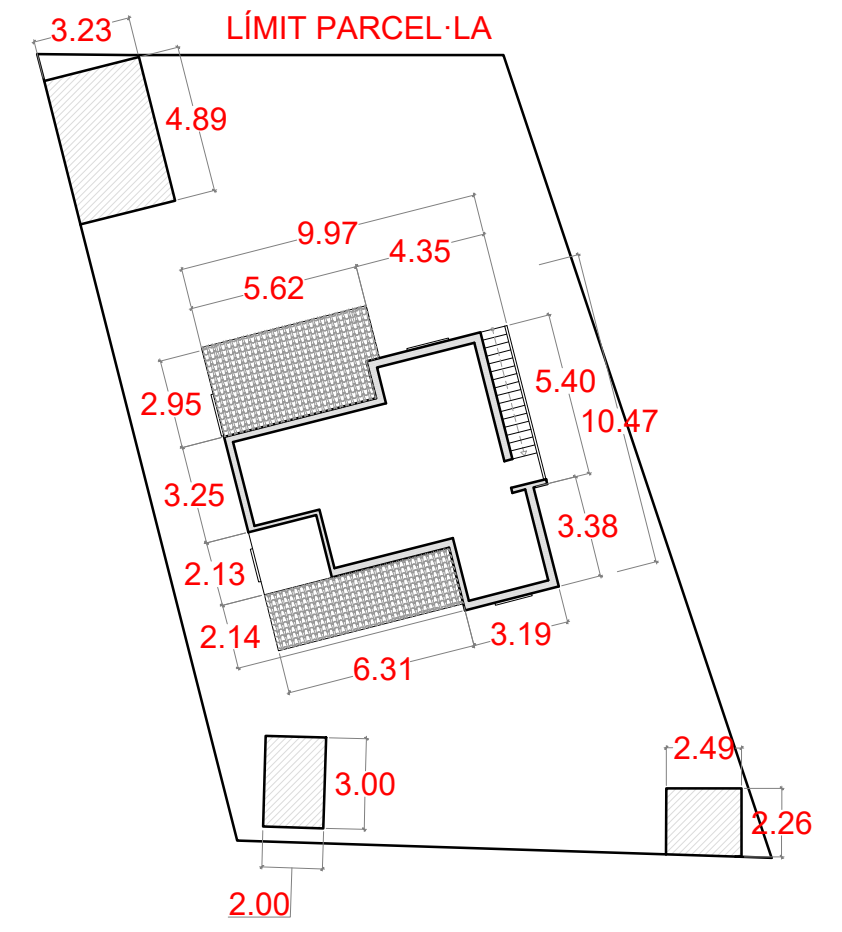

TOTALS

Sup Construida Habitatge:	85,12 m ²
Sup Construida Annex:	27,32 m ²
Volum Construït Hab:	380,89 m ³
Superfície parcel·la:	432,34 m ²

