


# JOAN BAEZ SUITE

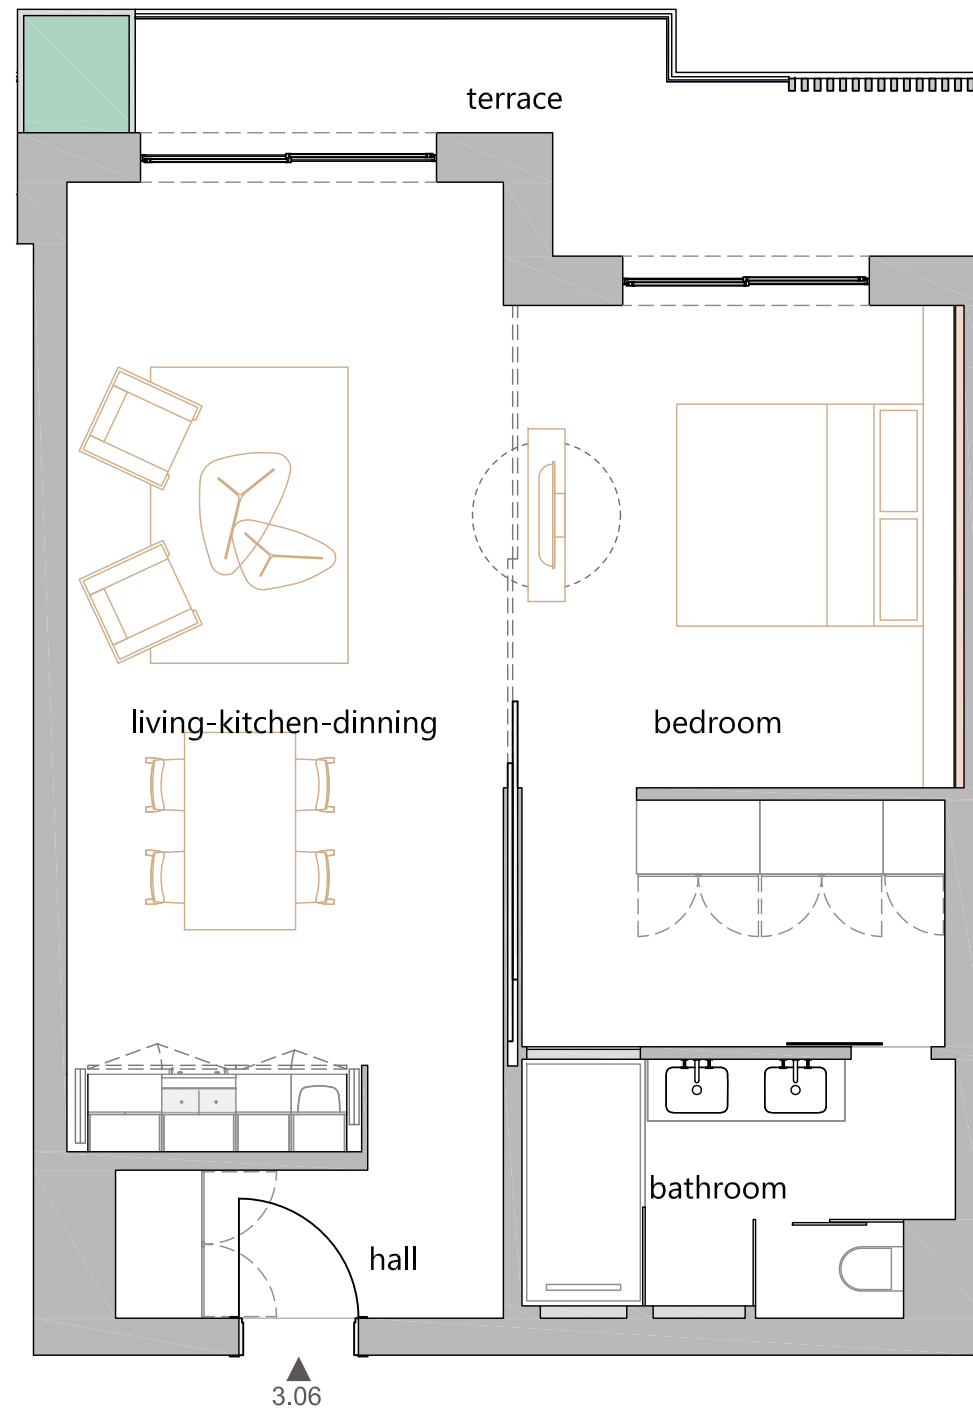

## 3.06 built areas

01.	living-kitchen-dinning	31,71 m <sup>2</sup>
02.	bedroom	24,22 m <sup>2</sup>
03.	bathroom	8,62 m <sup>2</sup>
04.	hall	5,34 m <sup>2</sup>
05.	terrace	10,04 m <sup>2</sup>
<b>TOTAL</b>		<b>79,95 m<sup>2</sup></b>



\*auf den Plänen erfolgt eine beispielhafte Darstellung der Möblierung. Bei den Plänen handelt es sich um einen Entwurfsstatus. Statische Optimierungen werden noch die Grundrisse eingearbeitet.  
 \*the plans only contain examples for furnishings. the plans are a draft status and are subject to change. structural optimization will be added to the plan in future.  
 \*all the brown drawings (like furniture) are not included on the project.



**ARQUITECTO**  
 Javier Armbruster  
 Calle Doctor Gómez Ulla, 16, Entreplanta  
 28028 Madrid  
 +34 91 725 67 90  
 www.i-bau.es



**PROMOTOR**  
 DOMUS VIVENDI HIPPIEMENTS  
 GmbH&Co.KG, Sucursal España  
 C/ Murillo 1, Complejo Green Park, Santa Ponsa  
 07180 Calvia, Mallorca  
**EMPLAZAMIENTO**  
 Av. Pere Matutes Noguera 76  
 07800 Ibiza, Islas Baleares

**ESCALA**  
 1:60  
**FECHA**  
 09/2021  
**PLANO**  
 apartment 3.06