


SINGULAR studio
 ARQUITECTO
 JOSÉ MORAGUES PUGA
 MORAGUES PUGA s.l.p.u.


Calle Historiador Palau 34 Bajo A, 03730 JÁVEA (Alicante)
 TEL: 966447029 Info@singularstudio.es

VIVIENDA UNIFAMILIAR
SITUACIÓN

CL FRANZ JOSEPH HAYDN F6
 JÁVEA, ALICANTE

CLIENTE
 PROMOCIONES Y CONSTRUCCIONES
 GONZÁLEZ BARBER S.L.

PLANTA URBANIZACIÓN ESTADO REFORMADO	Nº PLANO 1.01
ESCALA 1:200	/
FECHA DICIEMBRE 2021	

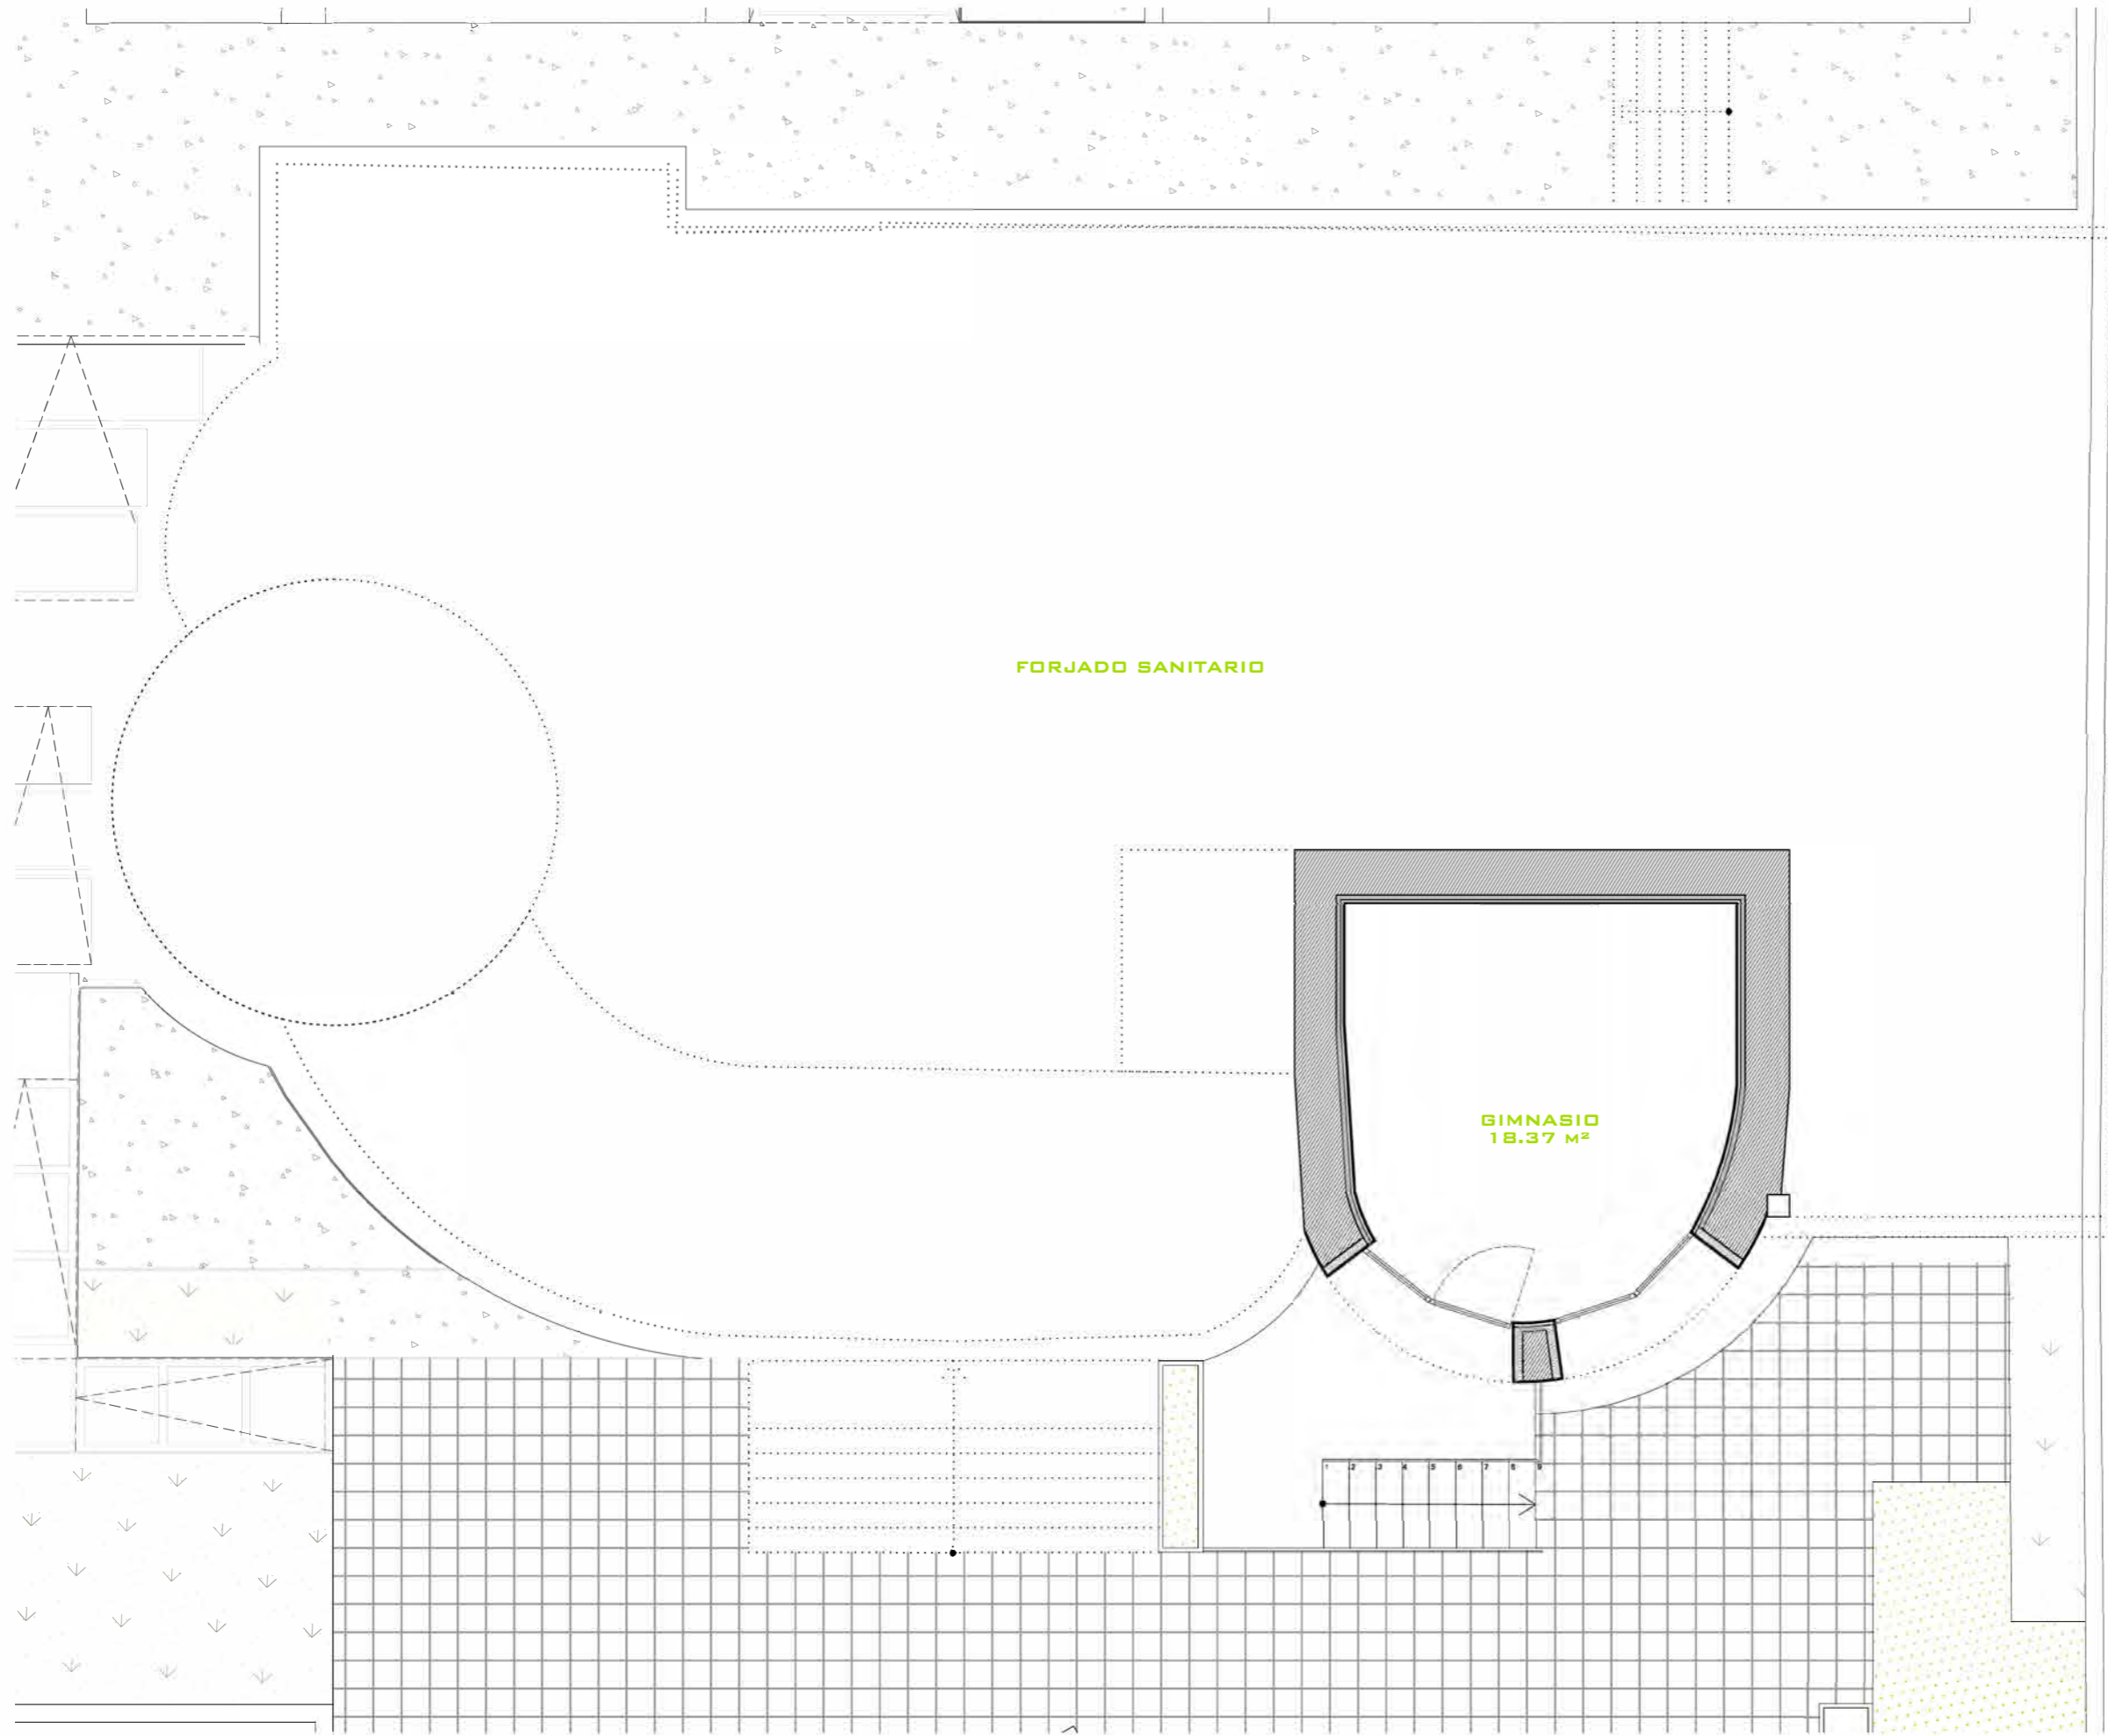

SINGULAR studio
 ARQUITECTO
 JOSÉ MORAGUES PUGA
 MORAGUES PUGA s.l.p.u.


José Moragues Puga

SINGULAR studio Calle Historiador Palau 34 Bajo A, 03730 JÁVEA (Alicante)
 TEL: 966447029 Info@singularstudio.es

VIVIENDA UNIFAMILIAR
SITUACIÓN
 CL FRANZ JOSEPH HAYDN F6
 JÁVEA, ALICANTE

CLIENTE
 PROMOCIONES Y CONSTRUCCIONES
 GONZÁLEZ BARBER S.L.

DISTRIBUCIÓN PLANTA SÓTANO ESTADO REFORMADO	Nº PLANO 1.02
ESCALA 1:75	🕒
FECHA DICIEMBRE 2021	

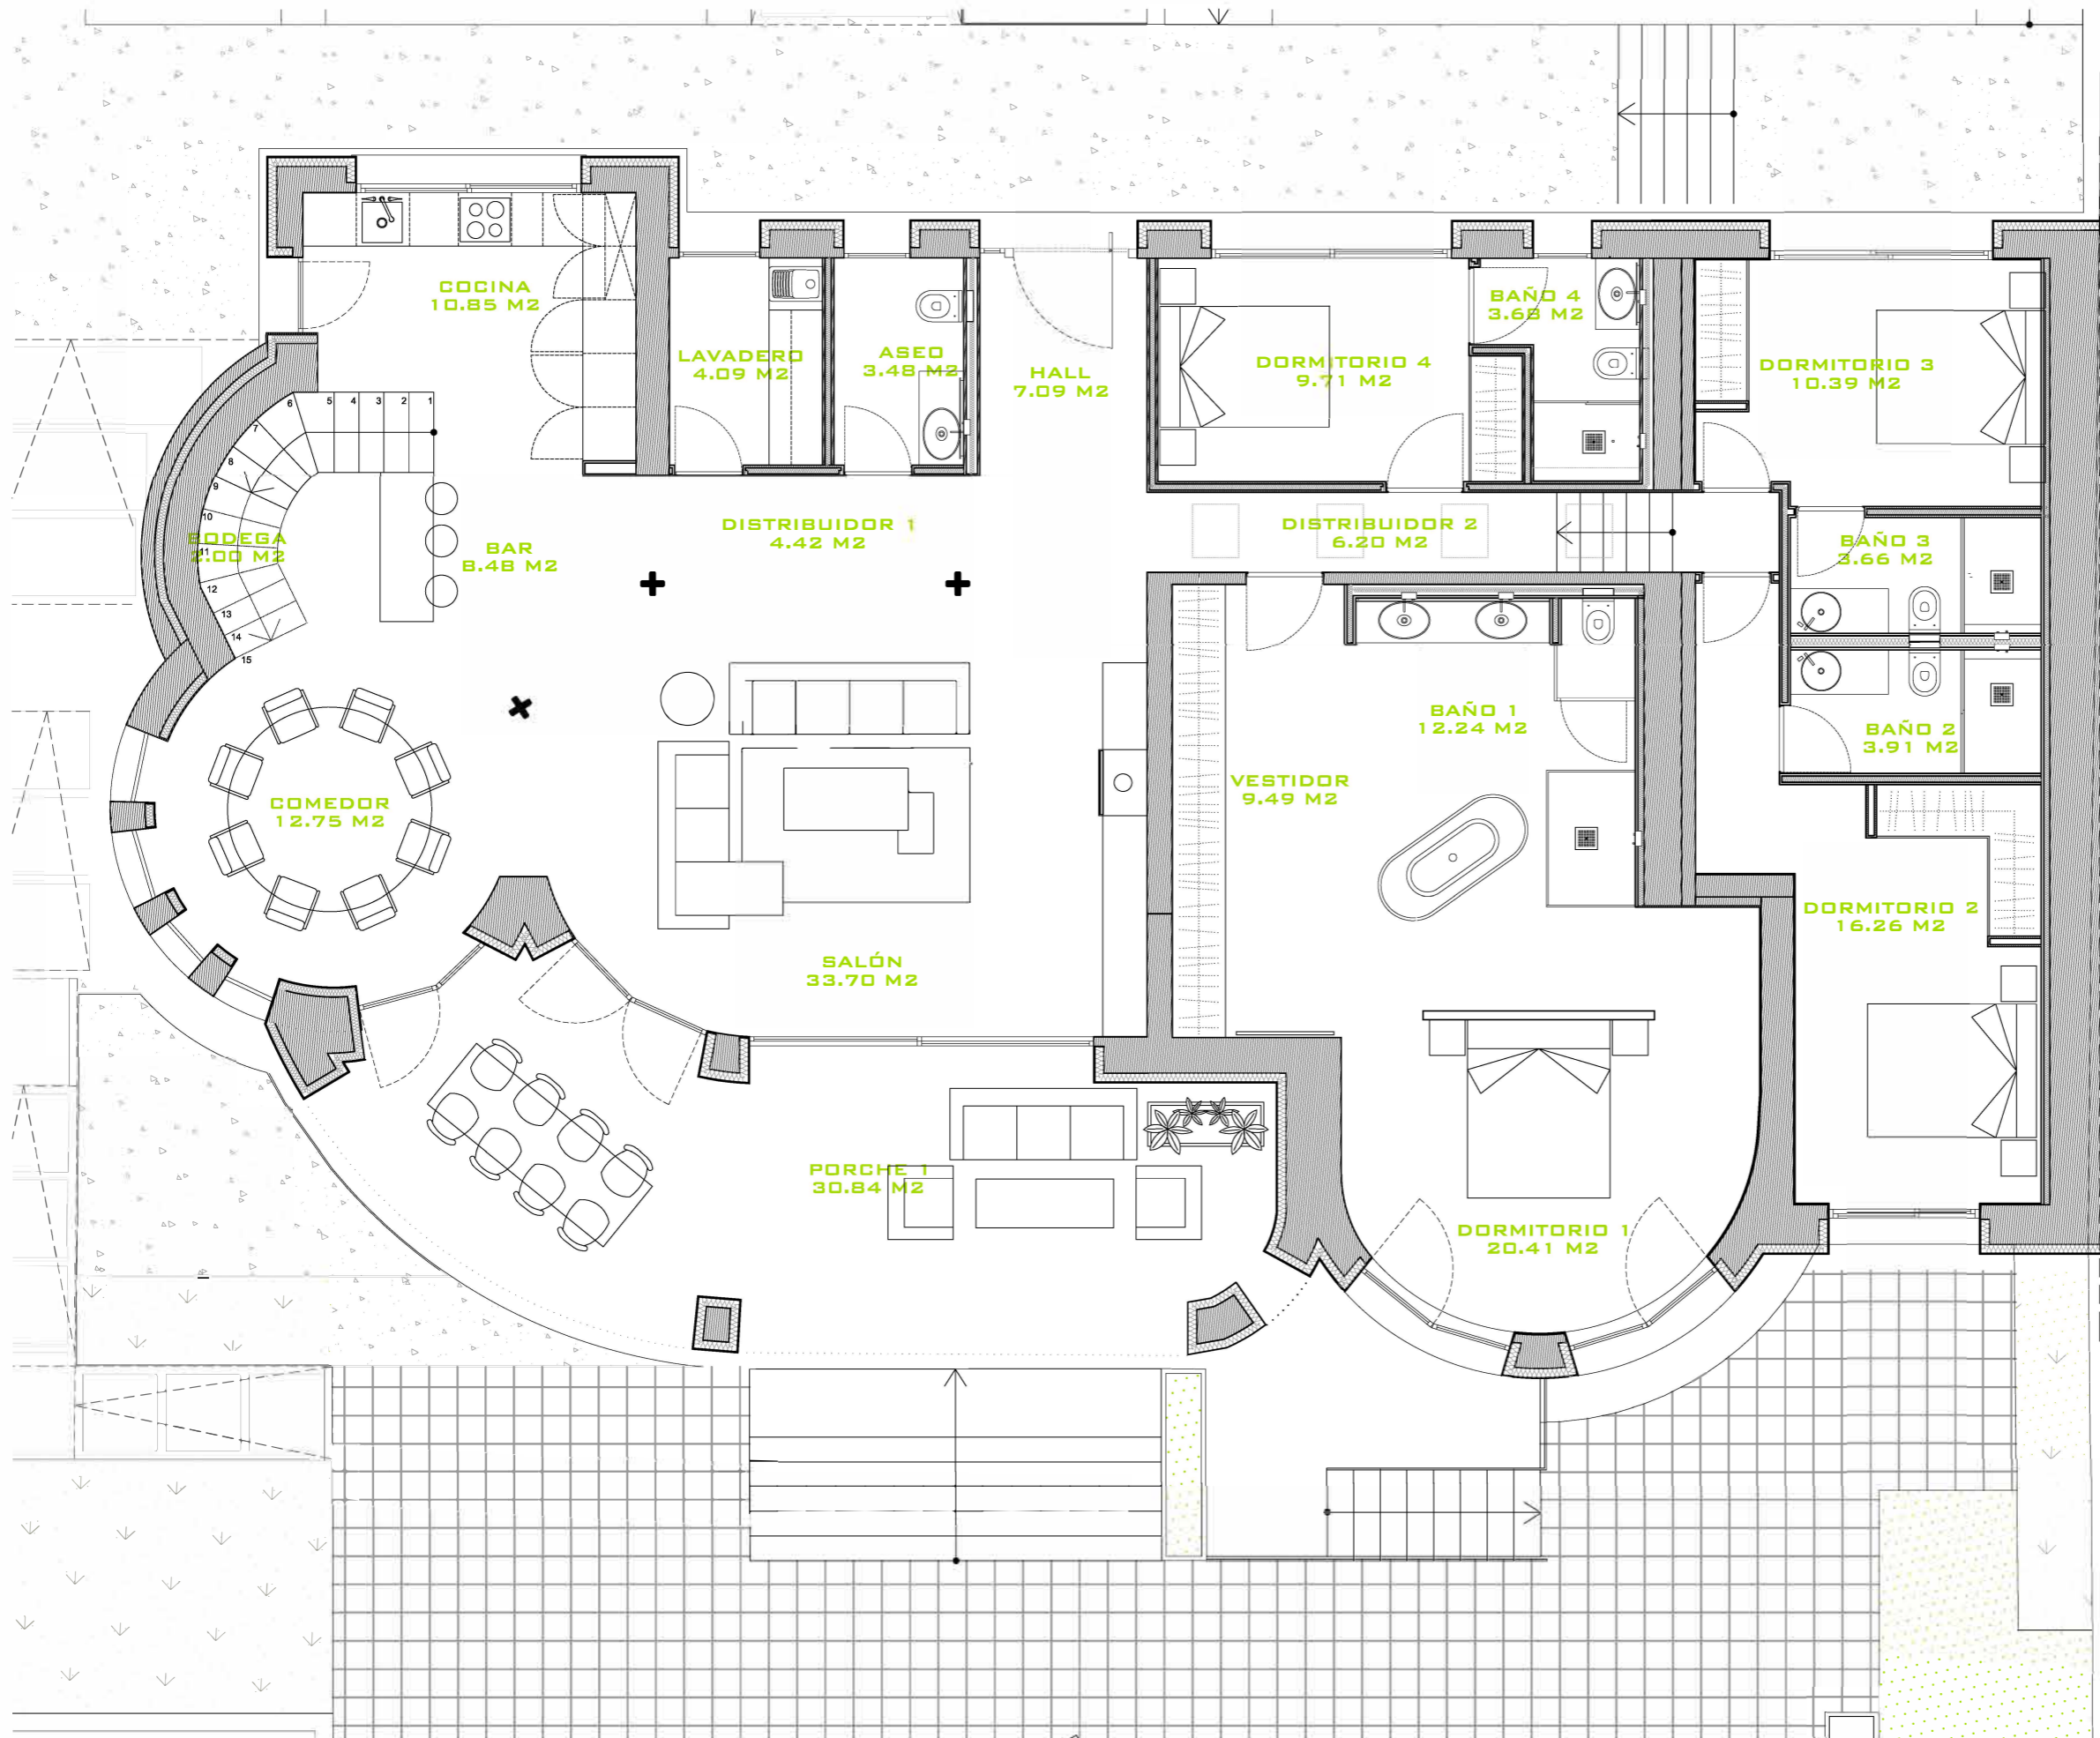

SINGULAR studio
 ARQUITECTO
 JOSÉ MORAGUES PUGA
 MORAGUES PUGA s.l.p.u.

[Signature]

SINGULAR studio
 Calle Historiador Palau 34 Bajo A, 03730 JÁVEA (Alicante)
 TEL: 966 447029 Info@singularstudio.es

VIVIENDA UNIFAMILIAR
SITUACIÓN

CL FRANZ JOSEPH HAYDN F6
 JÁVEA, ALICANTE

CLIENTE
 PROMOCIONES Y CONSTRUCCIONES
 GONZÁLEZ BARBER S.L.

DISTRIBUCIÓN PLANTA BAJA
 ESTADO REFORMADO


Nº PLANO

1.03

ESCALA 1:75

FECHA DICIEMBRE 2021



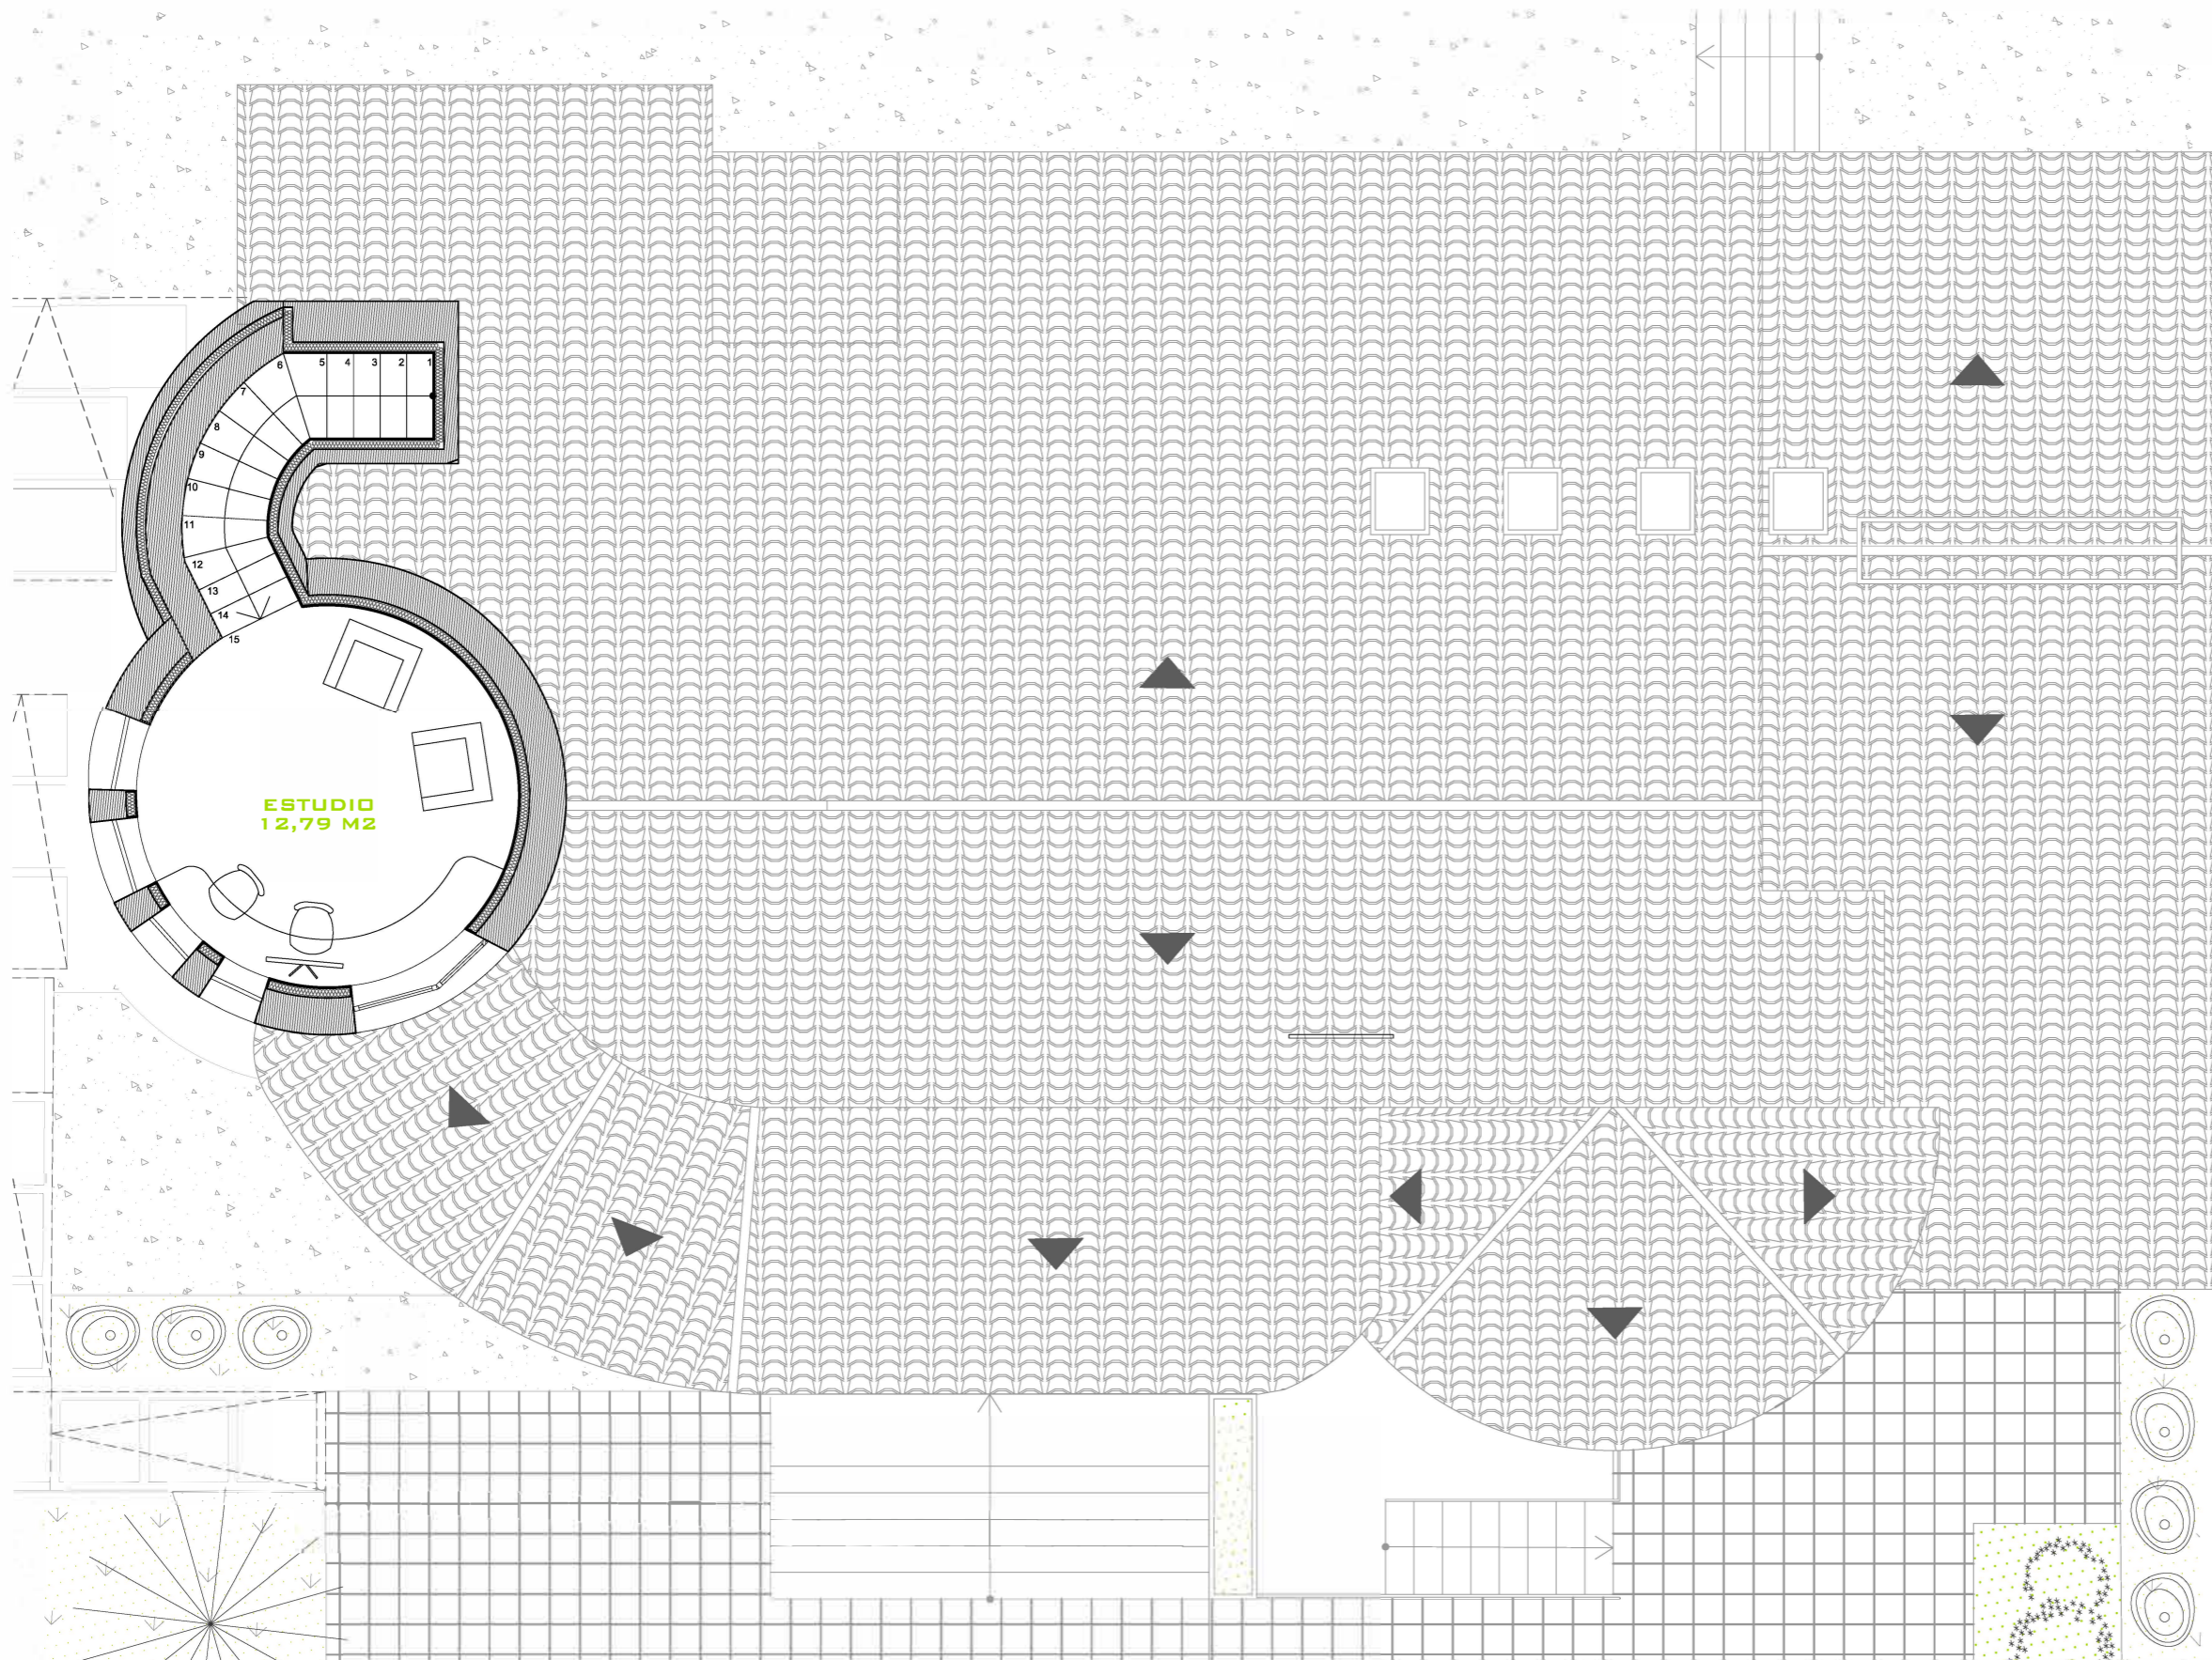

SINGULAR studio
 ARQUITECTO
 JOSÉ MORAGUES PUGA
 MORAGUES PUGA s.l.p.u.

Colle Historiador Palau 34 Bojo A, 03730 JÁVEA (Alicante)
 TEL: 966447029 Info@singularstudio.es

VIVIENDA UNIFAMILIAR
SITUACIÓN
 CL FRANZ JOSEPH HAYDN F6
 JÁVEA, ALICANTE

CLIENTE
 PROMOCIONES Y CONSTRUCCIONES
 GONZÁLEZ BARBER S.L.

DISTRIBUCIÓN PLANTA PRIMERA
 ESTADO REFORMADO

Nº PLANO
1.04

ESCALA 1:75
FECHA DICIEMBRE 2021

