



REFERENCIA:
P-19021
FECHA:
15 DE JUNIO 2020
PARCELA 200615.DWG

PROYECTOR:
ANTONIO SERRANO AZNAR S.L.



FIRMA: JOSE SALA SENDRA

www.josesain.com


ESTUDIO DE ARQUITECTURA

ESTUDIO DE:
AGRUPACION DE VIVIENDAS UNIFAMILIARES Y PISCINA
SITUACION:
C/ASSAGADOR DE CABANES -DENIA-
PLANO:
DISTRIBUCION PARCELAS viviendas 15-16-17-18

El presente documento es copia de su original del que es autor el Arquitecto D. José Sala Sendra. Su utilización total o parcial, así como cualquier reproducción o cesión a terceros, requerirá la previa autorización expresa de su autor, quedando en todo caso prohibida cualquier modificación unilateral del mismo.

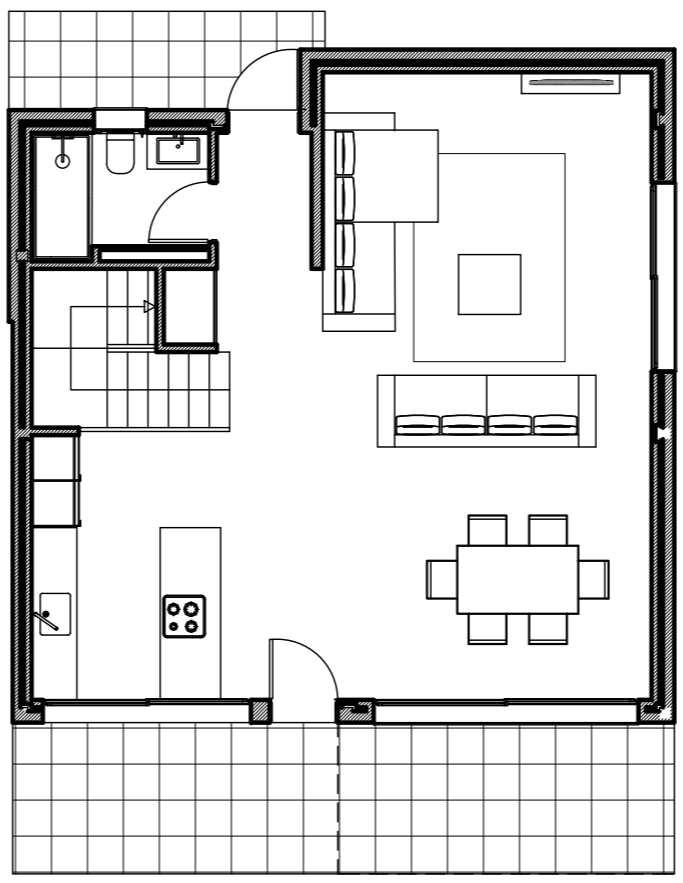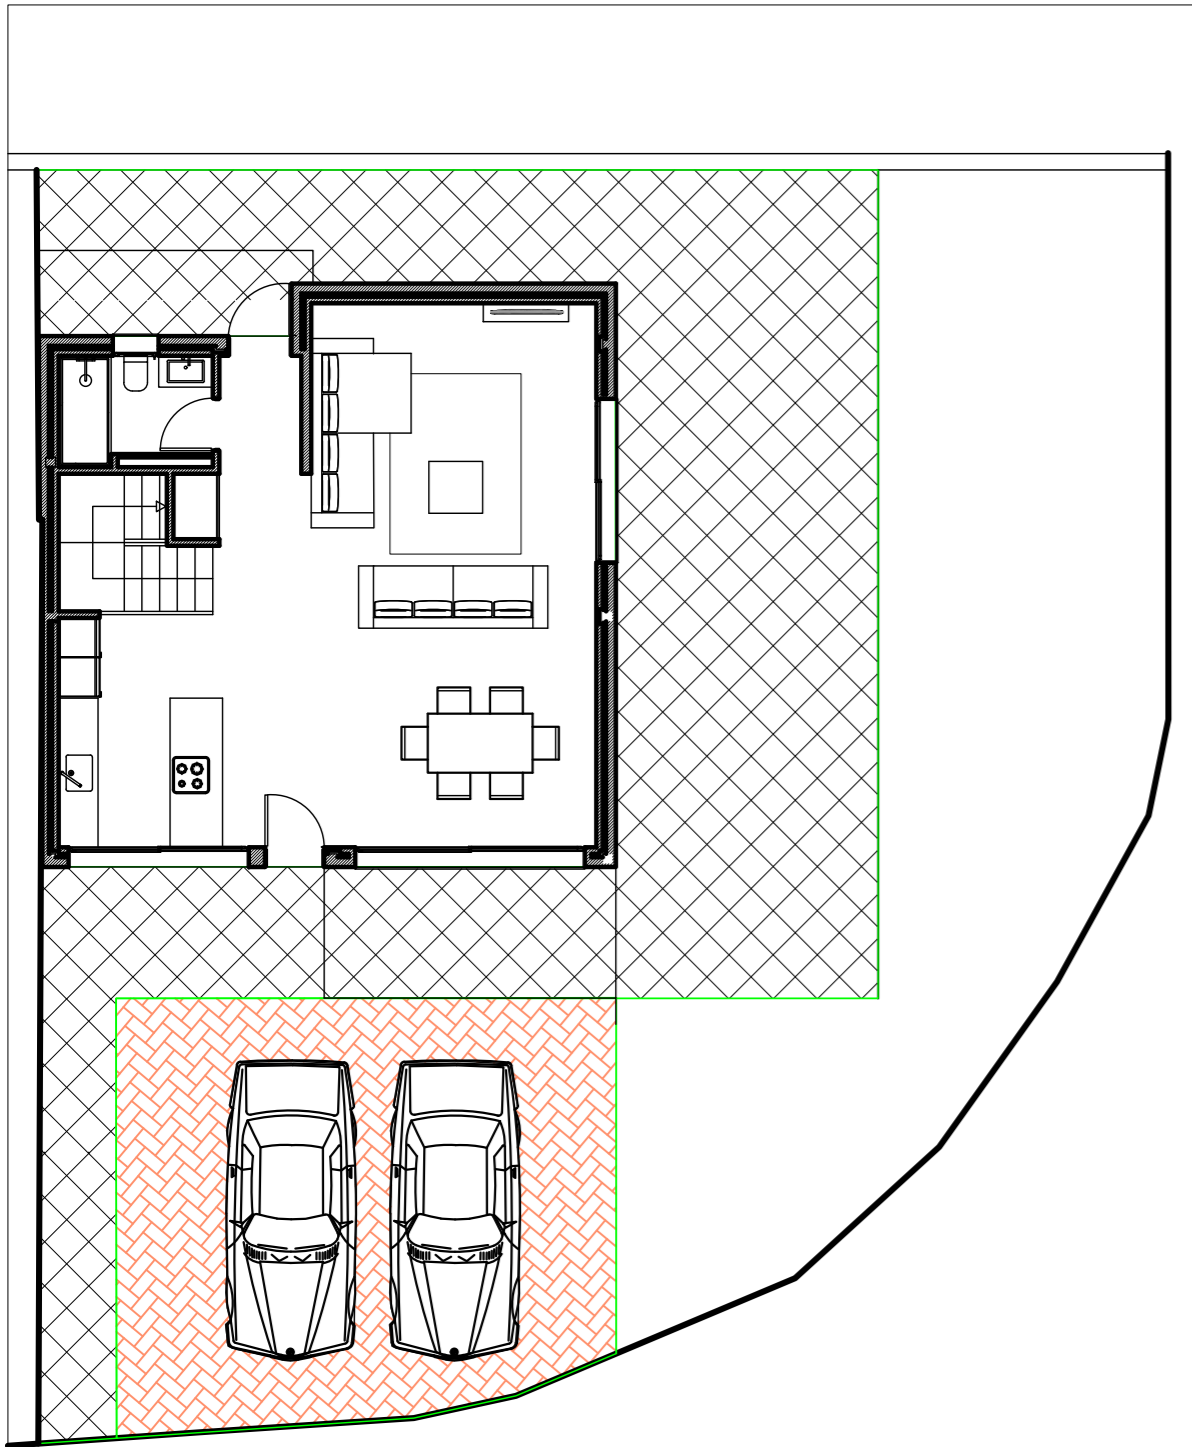


PLANTA BAJA

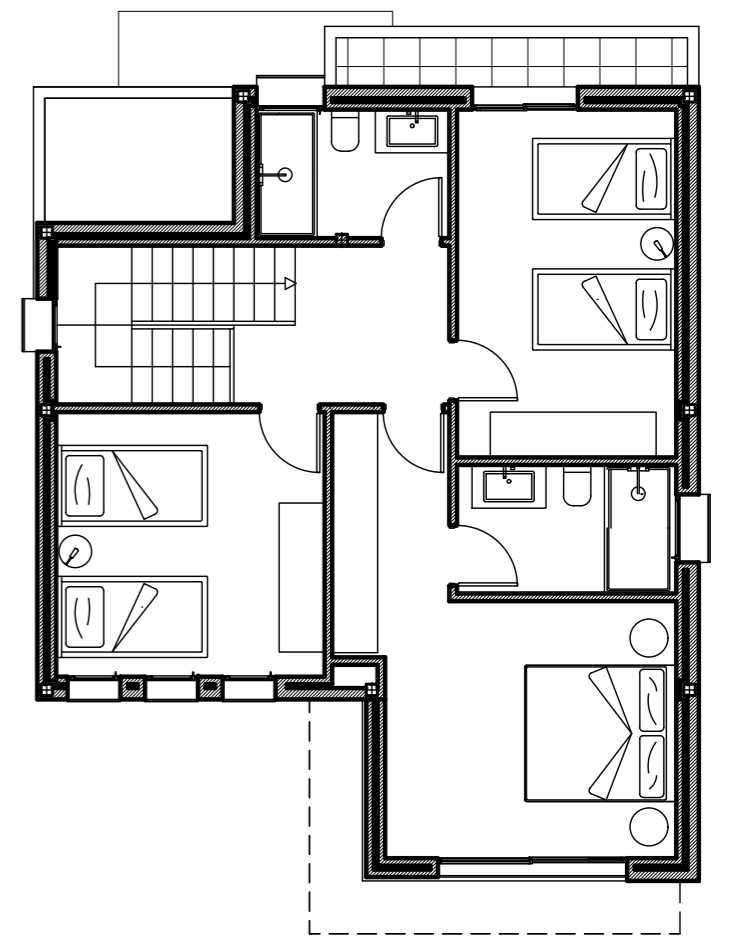

PLANTA ALTA


Escala 1/100

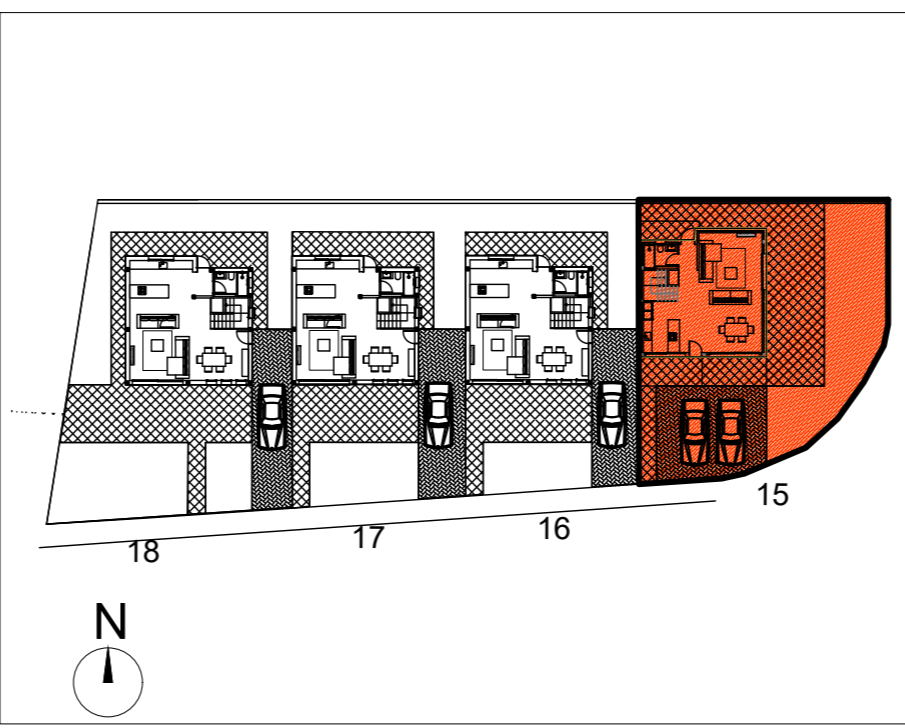



ASA / Promoción Inmobiliaria

C/ Vicent Clavel Florentino, 134
 03203 ELCHE (Alicante)
 Tel.: 96 541 03 78
 www.asagrupo.com

OCUPACION VIVIENDA		83,90 m ²
TERRAZA DESCUBIERTA		85,50 m ²
ZONA ACCESO Y PARKING		48,26 m ²
CESPED		75,34 m ²
TOTAL SUPERFICIE PARCELA		293,00 m²
PLANTA BAJA	VIVIENDA	75,00 m ²
	TERRAZA CUBIERTA	8,90 m ²
	TERRAZA DESCUBIERTA	
PLANTA ALTA	VIVIENDA	69,00 m ²
	TERRAZA DESCUBIERTA	
TOTAL SUPERFICIE VIVIENDA		152,90 m²

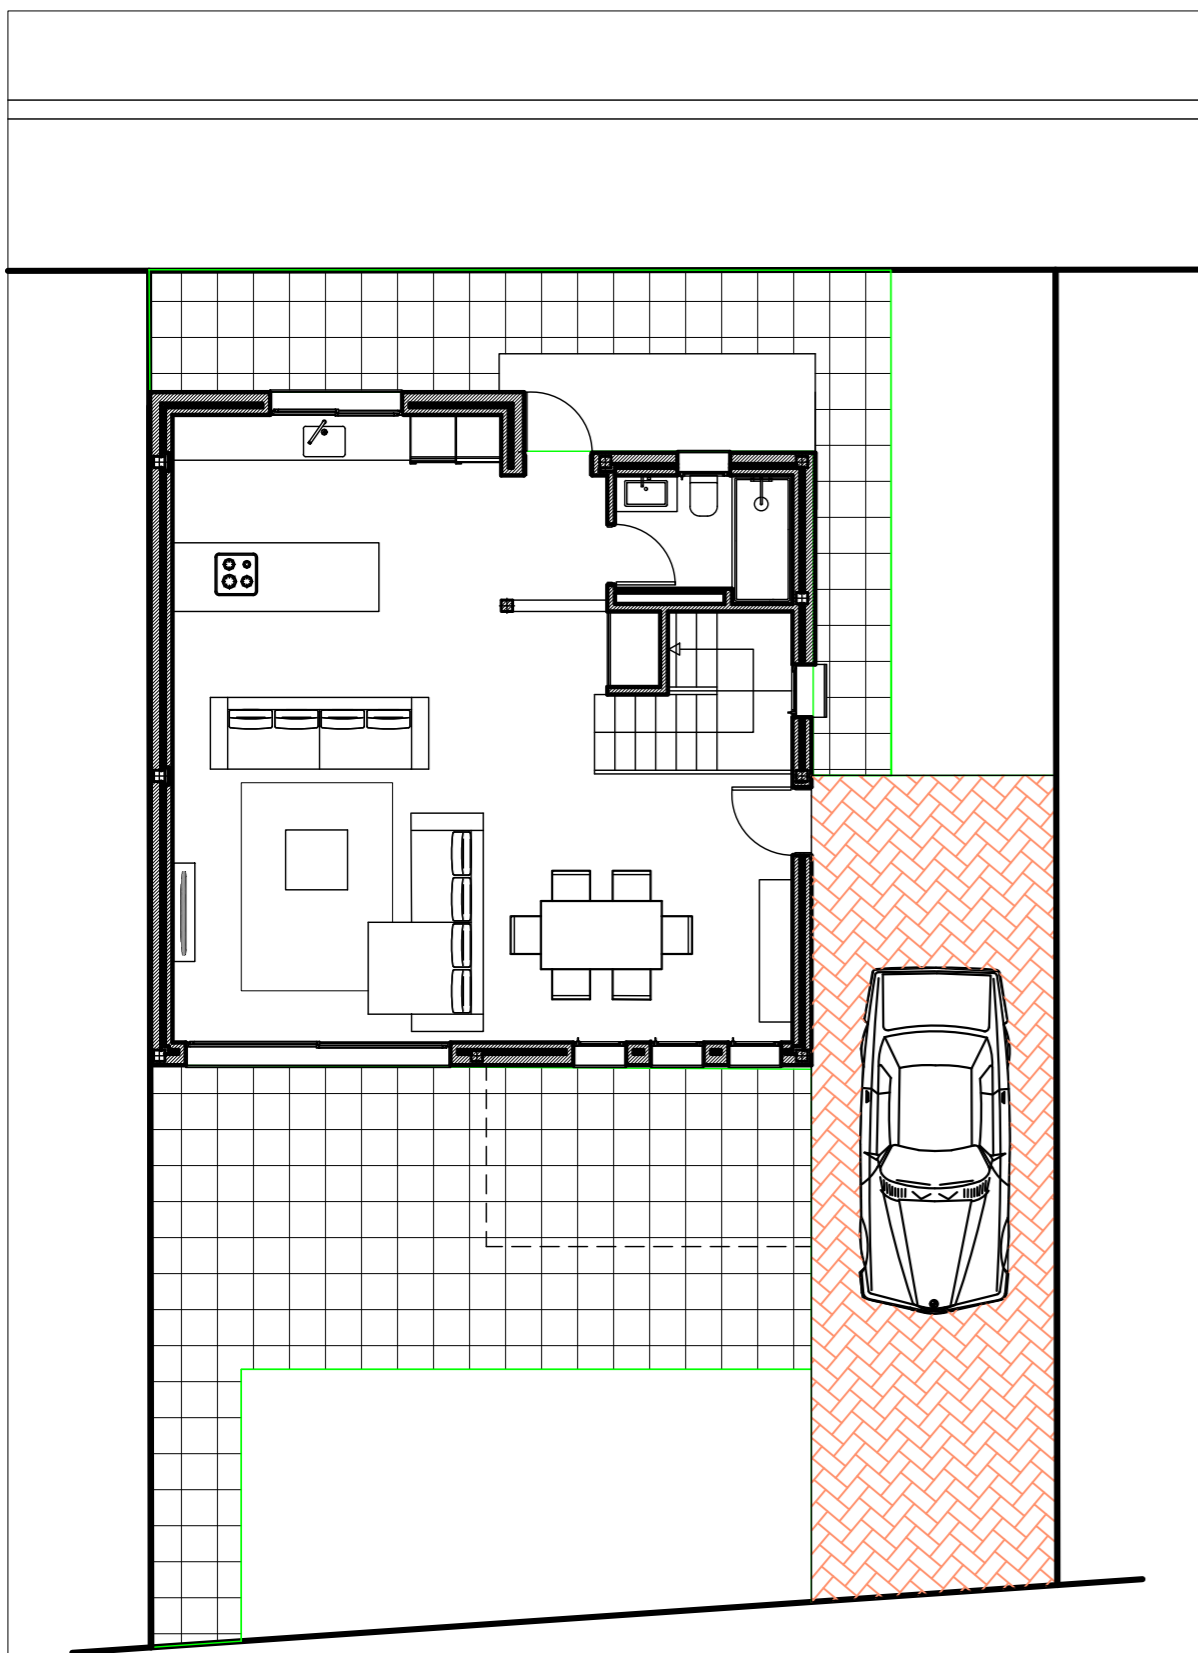


PLANTA BAJA

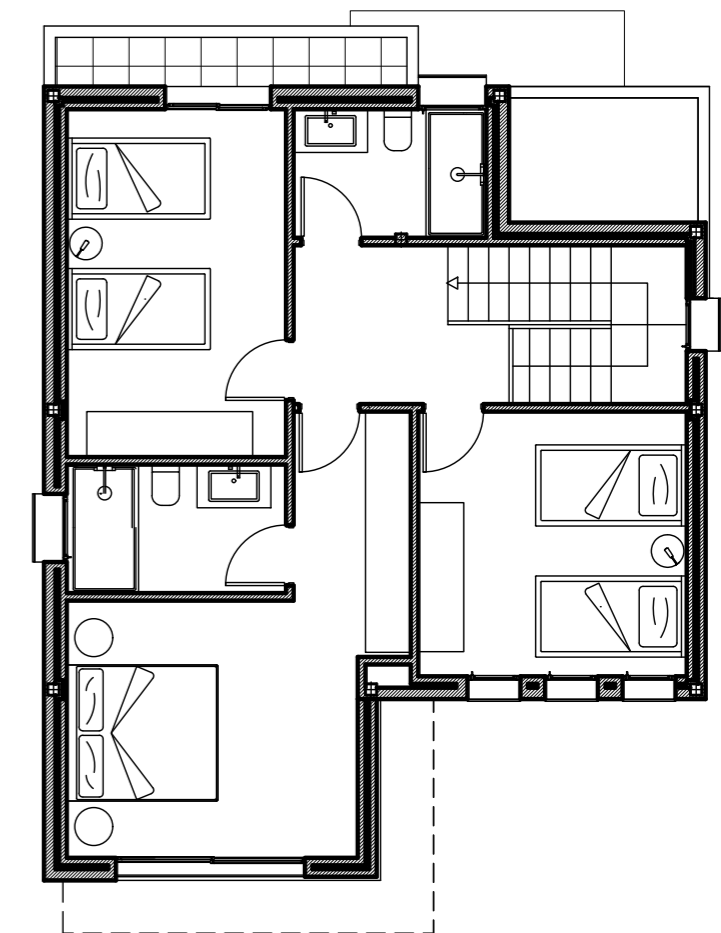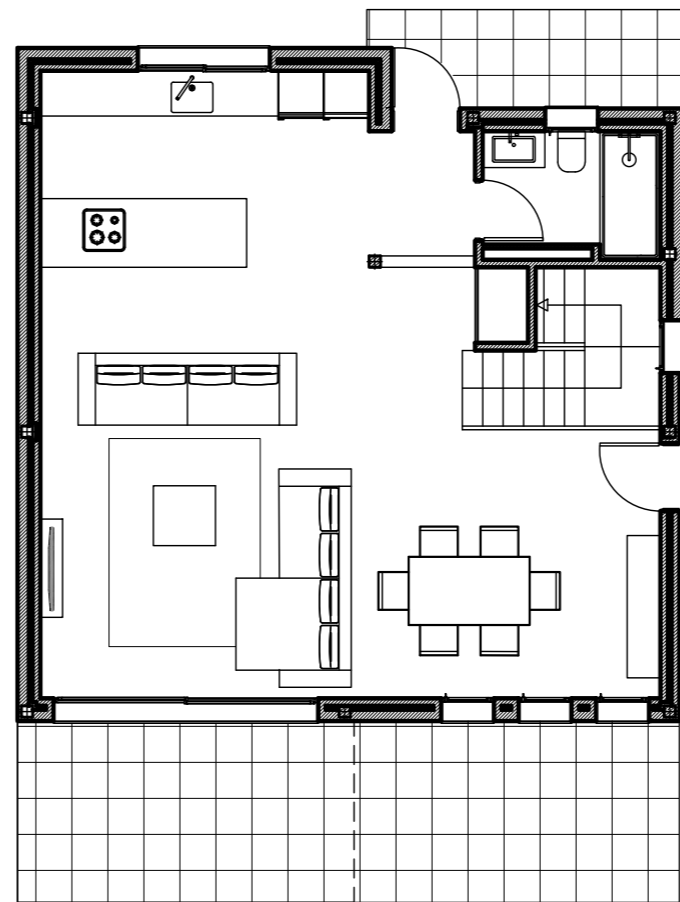


PLANTA ALTA

Escala 1/100


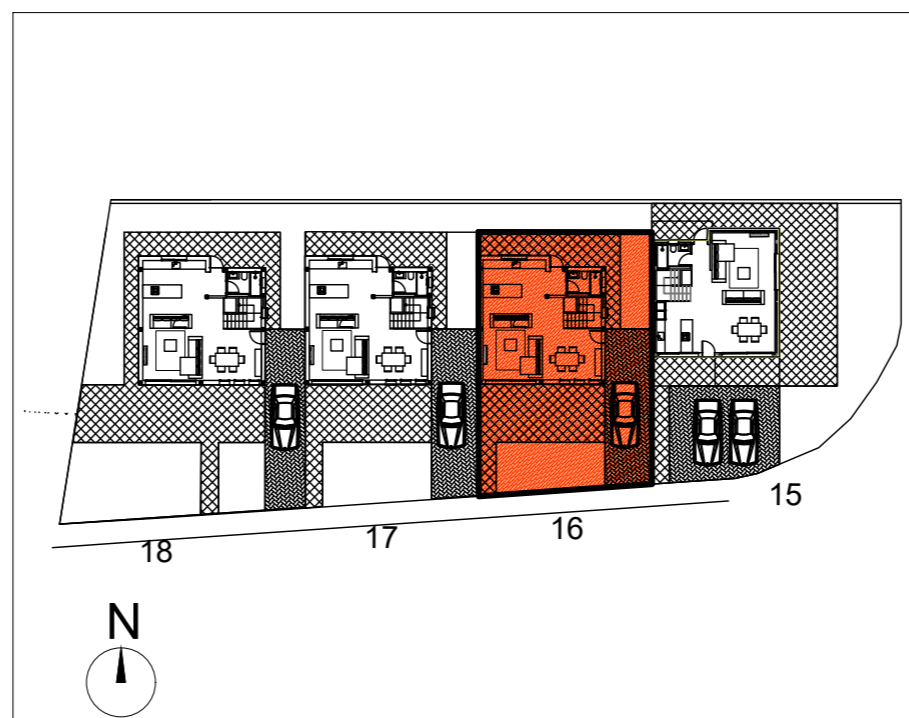


C/ Vicent Clavel Florentino, 134
 03203 ELCHE (Alicante)
 Tel.: 96 541 03 78
 www.asagrupo.com

OCUPACION VIVIENDA		86,00 m ²
TERRAZA DESCUBIERTA		53,00 m ²
ZONA ACCESO Y PARKING		35,00 m ²
CESPED		46,00 m ²
TOTAL SUPERFICIE PARCELA		220,00 m²
PLANTA BAJA	VIVIENDA	75,00 m ²
	TERRAZA CUBIERTA	11,00 m ²
	TERRAZA DESCUBIERTA	
PLANTA ALTA	VIVIENDA	69,00 m ²
	TERRAZA DESCUBIERTA	
TOTAL SUPERFICIE VIVIENDA		155,00 m²

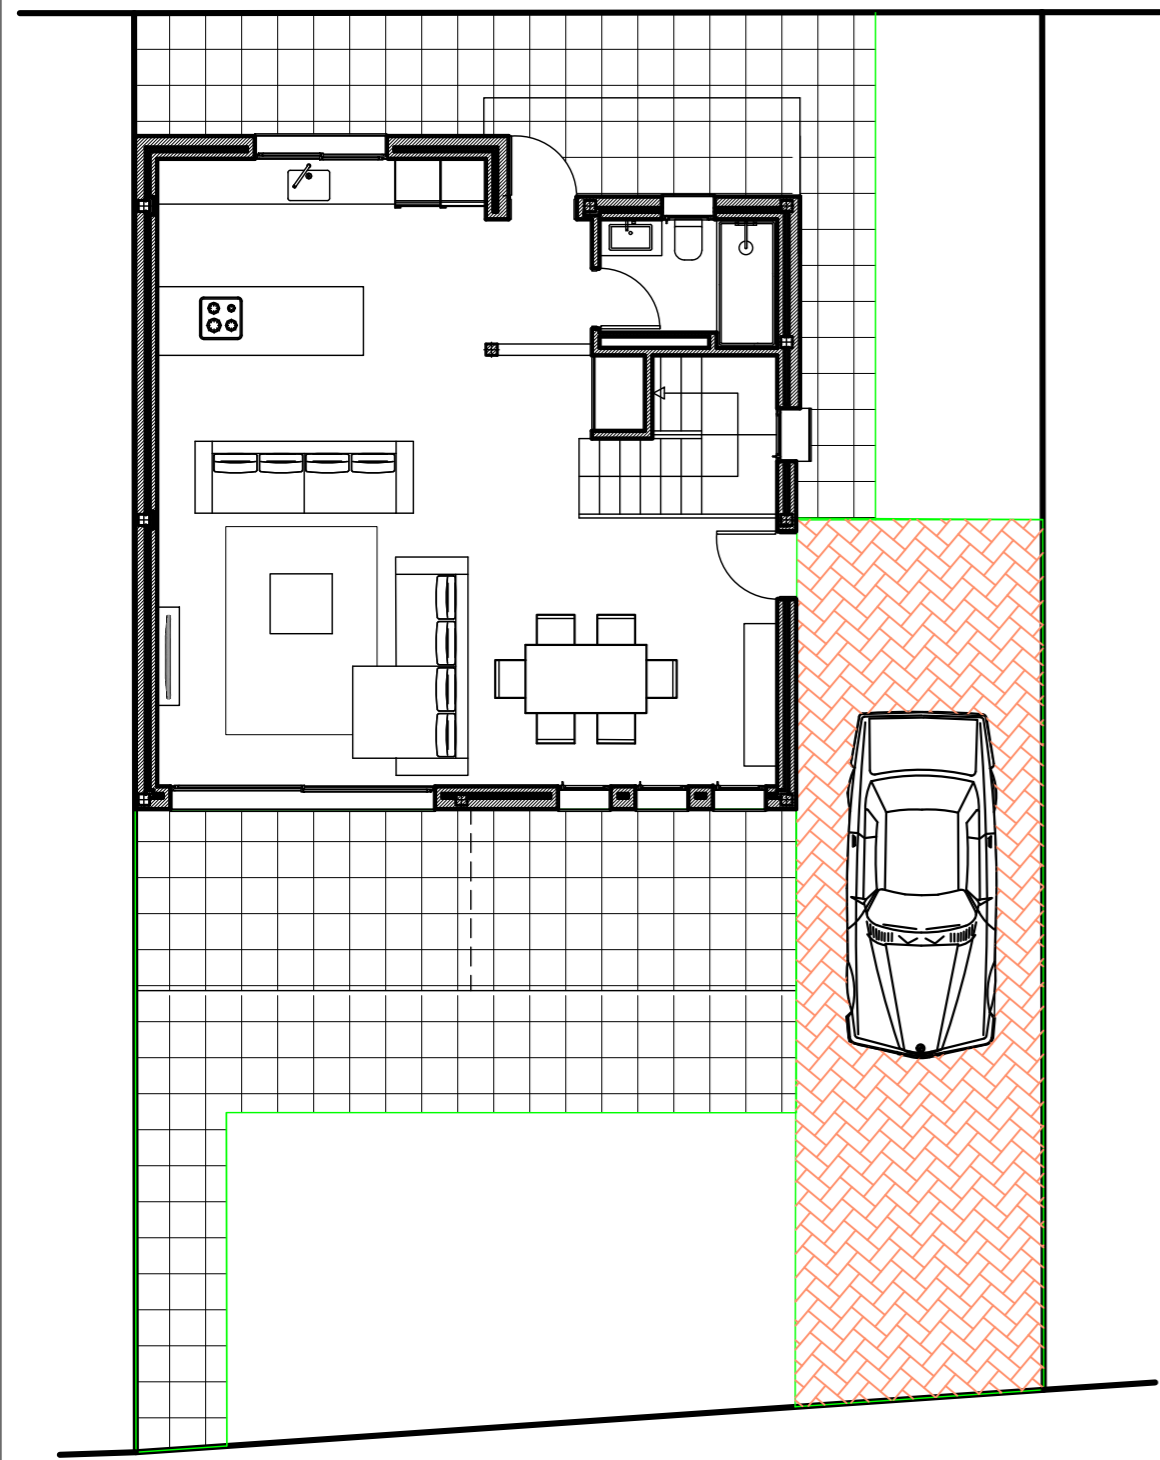

PLANTA BAJA

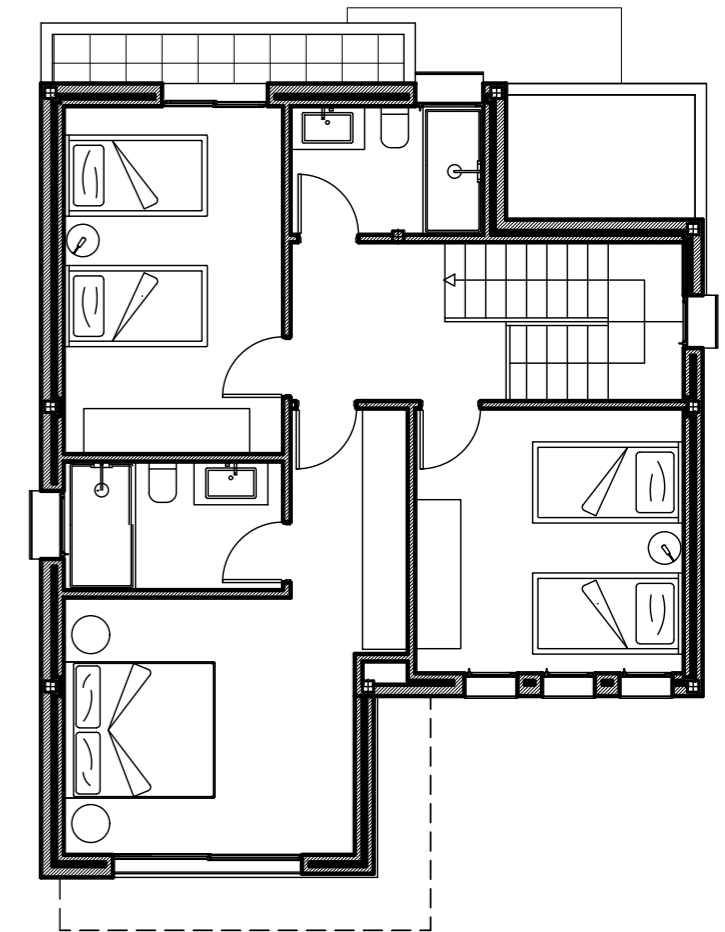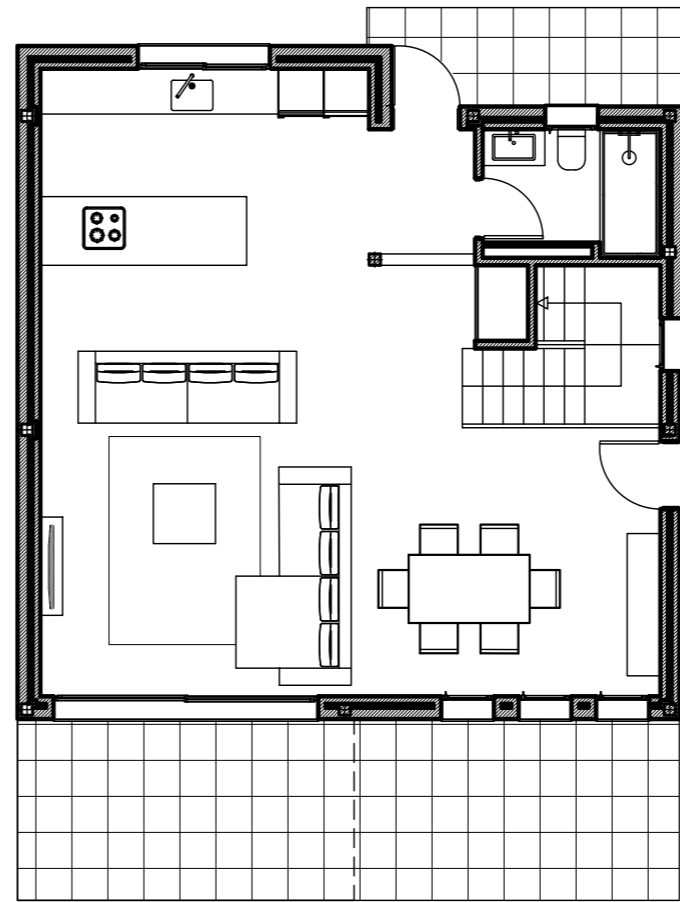



PLANTA ALTA

Escala 1/100




C/ Vicent Clavel Florentino, 134

OCUPACION VIVIENDA		86,00 m ²
TERRAZA DESCUBIERTA		64,42 m ²
ZONA ACCESO Y PARKING		38,00 m ²
CESPED		41,58 m ²
TOTAL SUPERFICIE PARCELA		230,00 m²
PLANTA BAJA	VIVIENDA	75,00 m ²
	TERRAZA CUBIERTA	11,00 m ²
	TERRAZA DESCUBIERTA	
PLANTA ALTA	VIVIENDA	69,00 m ²
	TERRAZA DESCUBIERTA	
TOTAL SUPERFICIE VIVIENDA		155,00 m²

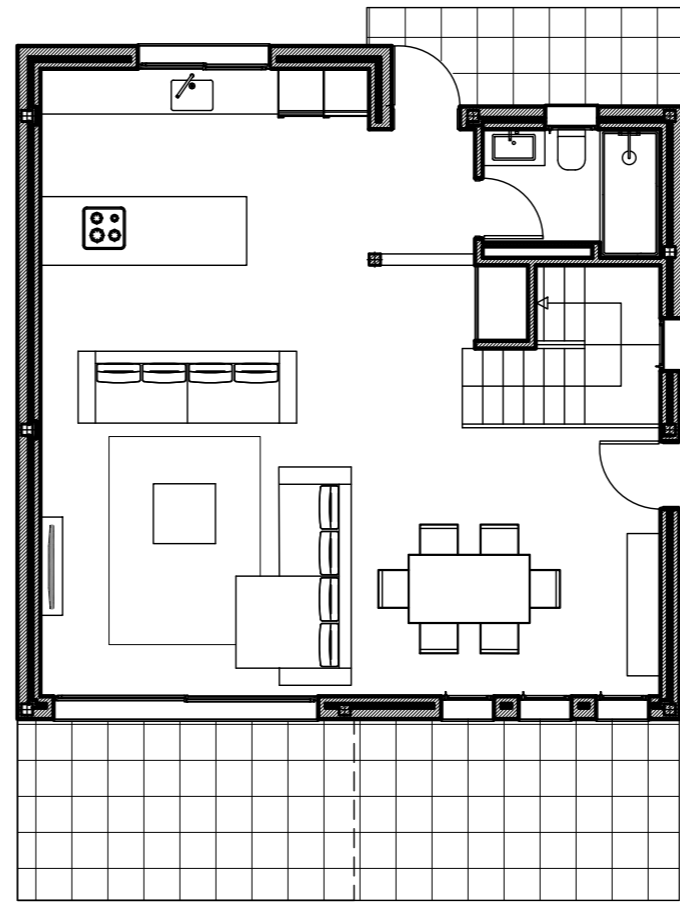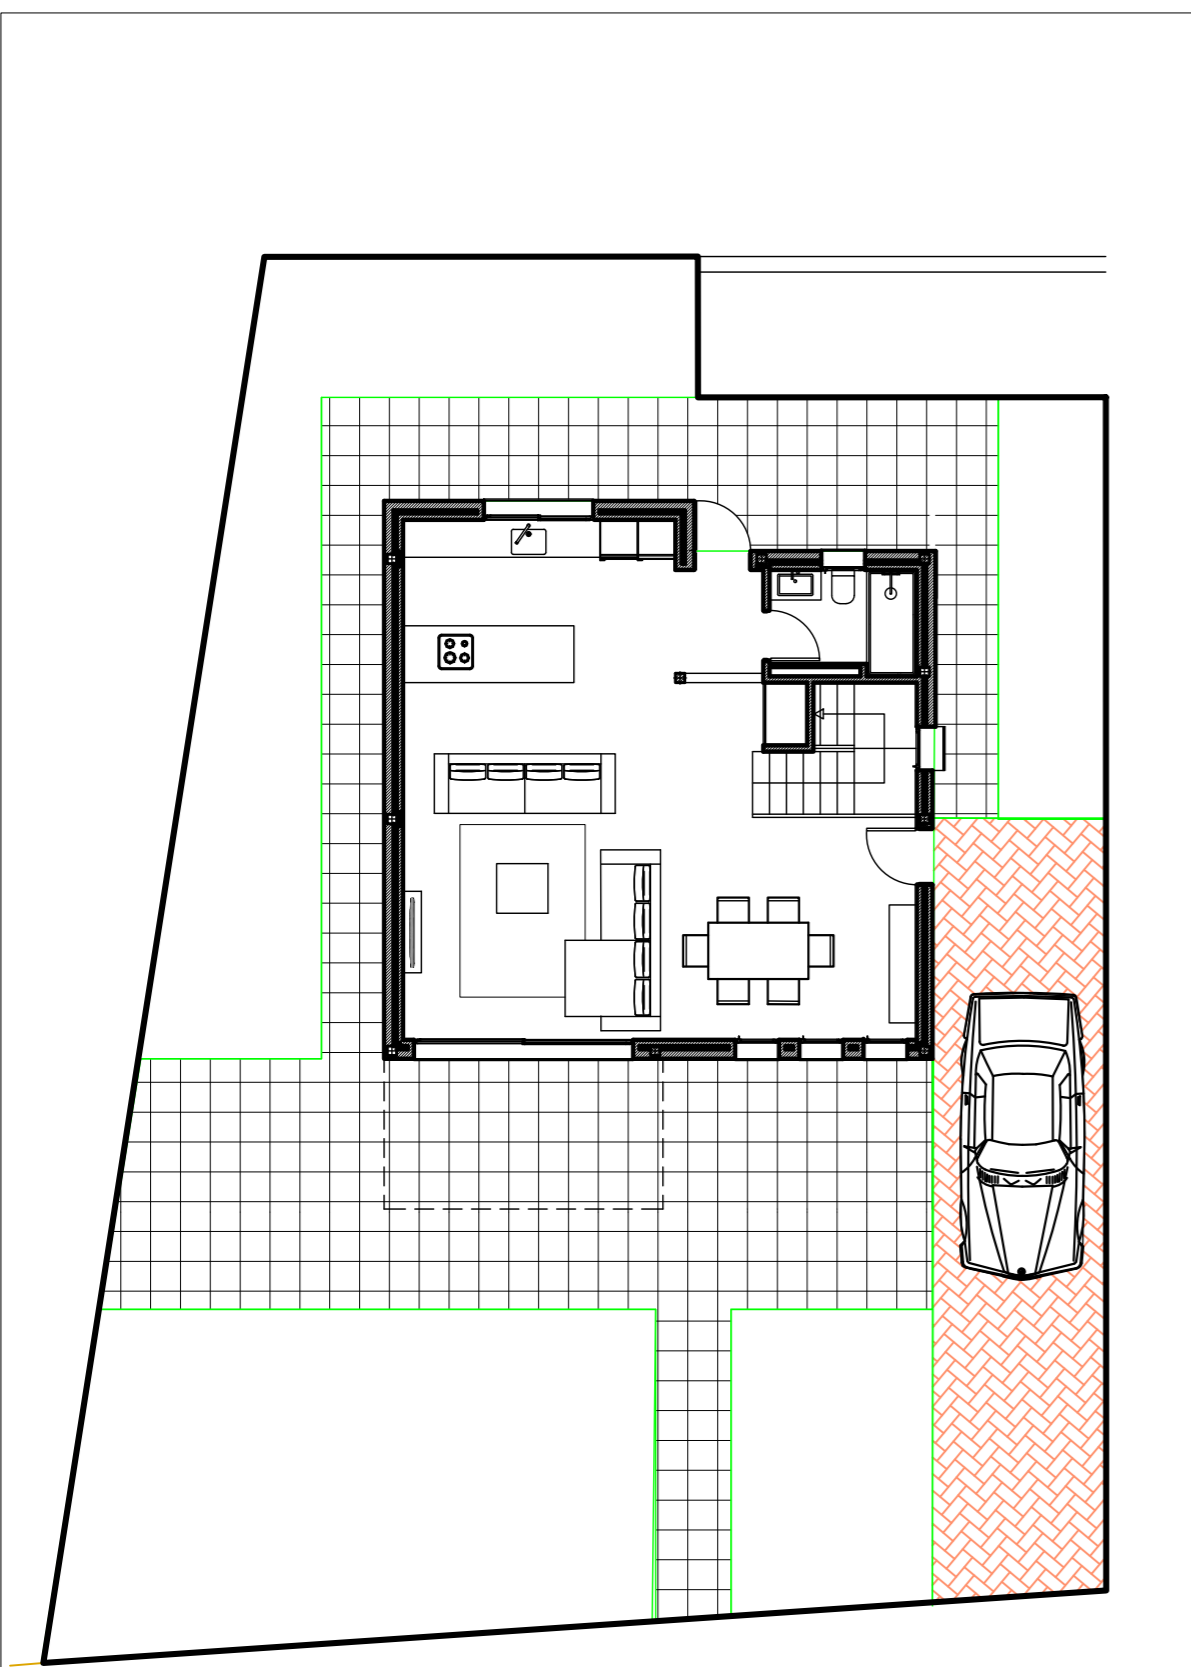


PLANTA BAJA

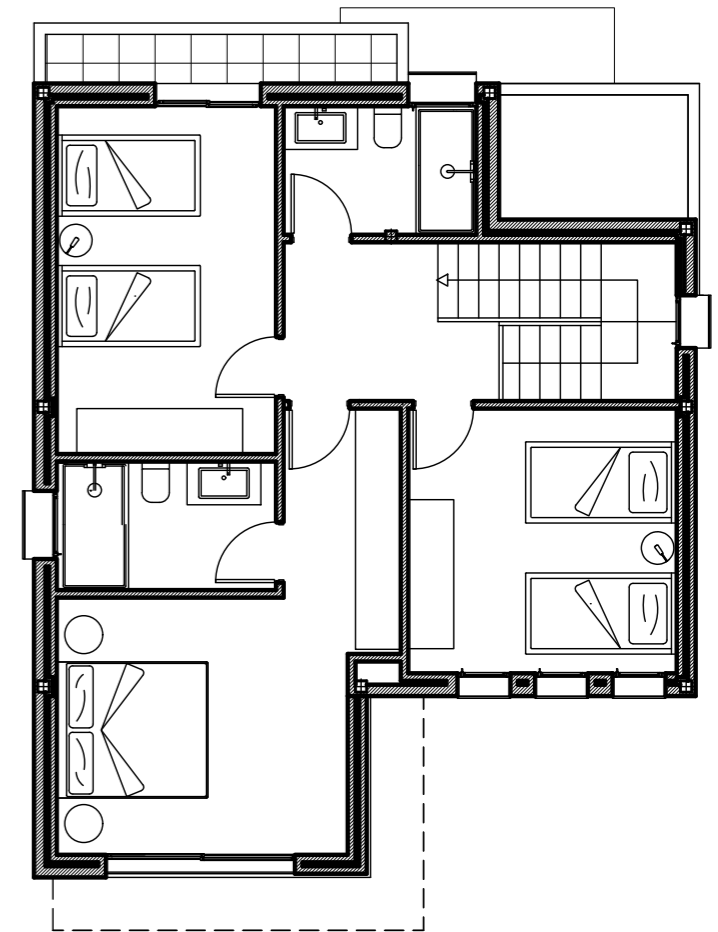

PLANTA ALTA

Escala 1/100

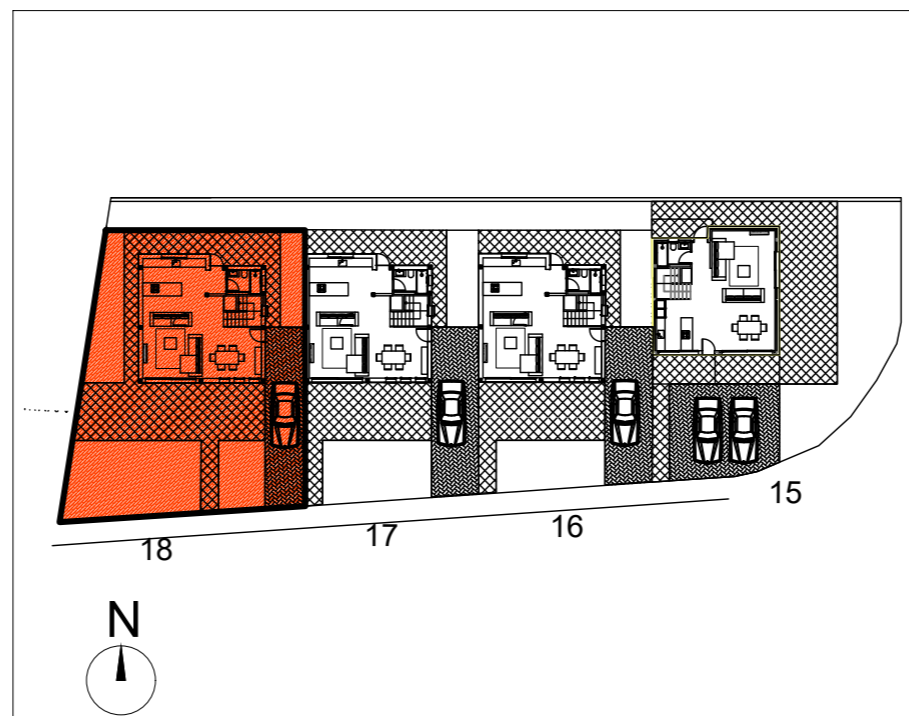

C/ Vicent Clavel Florentino, 134
 03203 ELCHE (Alicante)
 Tel.: 96 541 03 78
 www.asagrupo.com

TOSSAL GROS

Conjunto Residencial // FASE III

CUADRO DE SUPERFICIES

SUBPARCELA 3.4.18

OCUPACION VIVIENDA		86,00 m ²	
JARDIN		61,35 m ²	
ZONA ACCESO Y PARKING		95,55 m ²	
CESPED		78,10 m ²	
TOTAL SUPERFICIE PARCELA		321,00 m²	
PLANTA BAJA	VIVIENDA	75,00 m ²	86,00 m ²
	TERRAZA CUBIERTA	11,00 m ²	
PLANTA ALTA	VIVIENDA	69,00 m ²	69,00 m ²
	TERRAZA DESCUBIERTA		
TOTAL SUPERFICIE VIVIENDA		155,00 m²	