


PLANTA BAJA



PLANTA ALTA

Escala 1/100

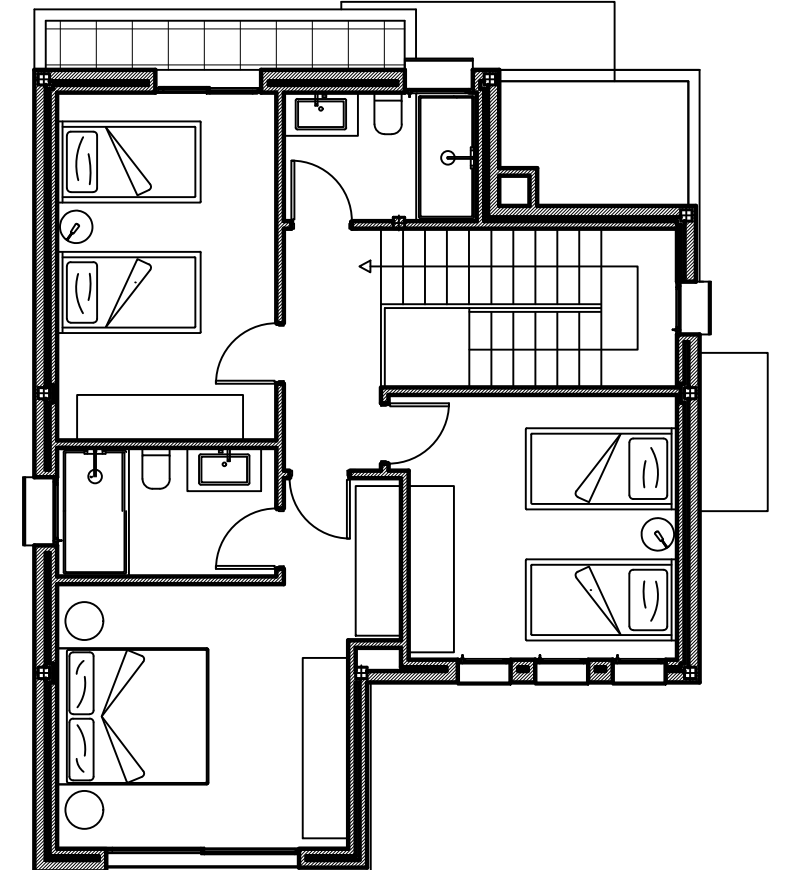

VILLA 10



C/ Vicent Clavel Florentino, 134  
03203 ELCHE (Alicante)  
Tel.: 96 541 03 78  
www.asagrupo.com

## TOSSAL GROS

Conjunto Residencial // FASE III

### CUADRO DE SUPERFICIES

#### SUBPARCELA 3.4 VILLA 10

OCUPACION VIVIENDA		86,00 m <sup>2</sup>	
JARDIN		76,00 m <sup>2</sup>	
ZONA ACCESO Y PARKING		87,00 m <sup>2</sup>	
CESPED		44,00 m <sup>2</sup>	
<b>TOTAL SUPERFICIE PARCELA</b>			<b>293,00 m<sup>2</sup></b>
PLANTA BAJA	VIVIENDA	75,00 m <sup>2</sup>	86,00 m <sup>2</sup>
	TERRAZA CUBIERTA	11,00 m <sup>2</sup>	
	TERRAZA DESCUBIERTA		
PLANTA ALTA	VIVIENDA	69,00 m <sup>2</sup>	69,00 m <sup>2</sup>
	TERRAZA DESCUBIERTA		
<b>TOTAL SUPERFICIE VIVIENDA</b>			<b>155,00 m<sup>2</sup></b>