



PLANTA BAJA

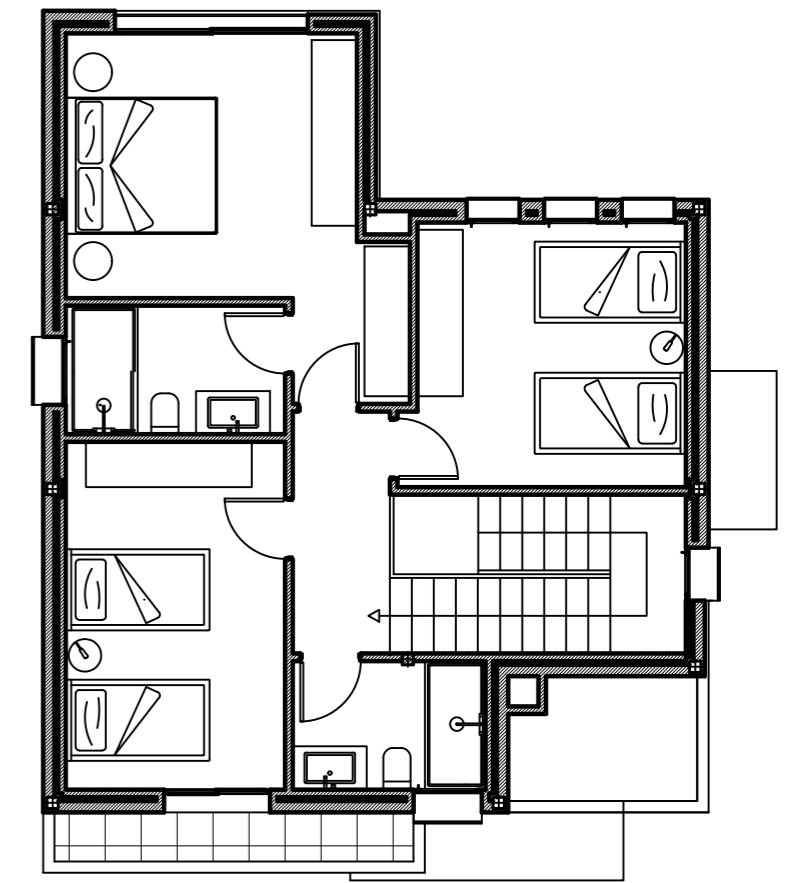

PLANTA ALTA

Escala 1/100

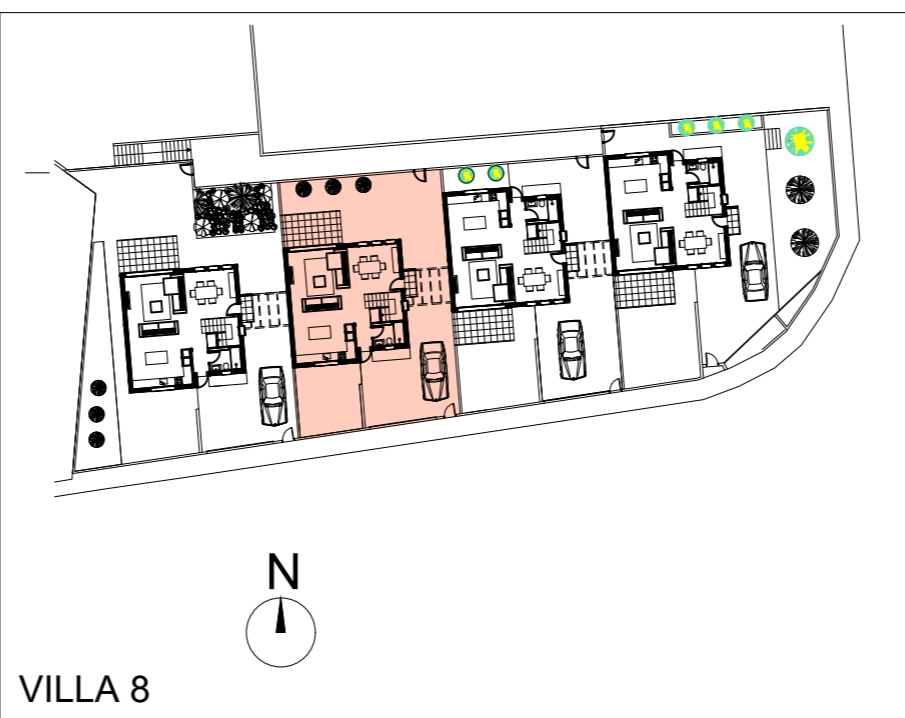

C/ Vicent Clavel Florentino, 134
 03203 ELCHE (Alicante)
 Tel.: 96 541 03 78
 www.asagrupo.com

TOSSAL GROS			
Conjunto Residencial // FASE III			
CUADRO DE SUPERFICIES			
SUBPARCELA 3.4 VILLA 8			
OCUPACION VIVIENDA			86,00 m ²
JARDIN			
ZONA ACCESO Y PARKING			61,50 m ²
CESPED			82,50 m ²
TOTAL SUPERFICIE PARCELA			230,00 m²
PLANTA BAJA	VIVIENDA	75,00 m ²	86,00 m ²
	TERRAZA CUBIERTA	11,00 m ²	
	TERRAZA DESCUBIERTA		
PLANTA ALTA	VIVIENDA	69,00 m ²	69,00 m ²
	TERRAZA DESCUBIERTA		
TOTAL SUPERFICIE VIVIENDA			155,00 m²