

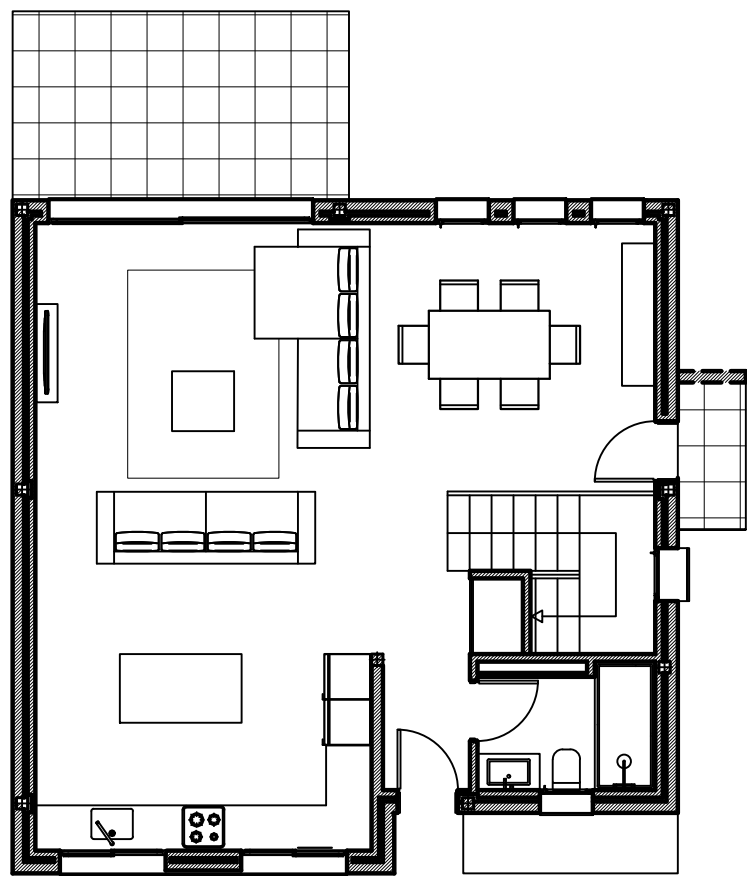



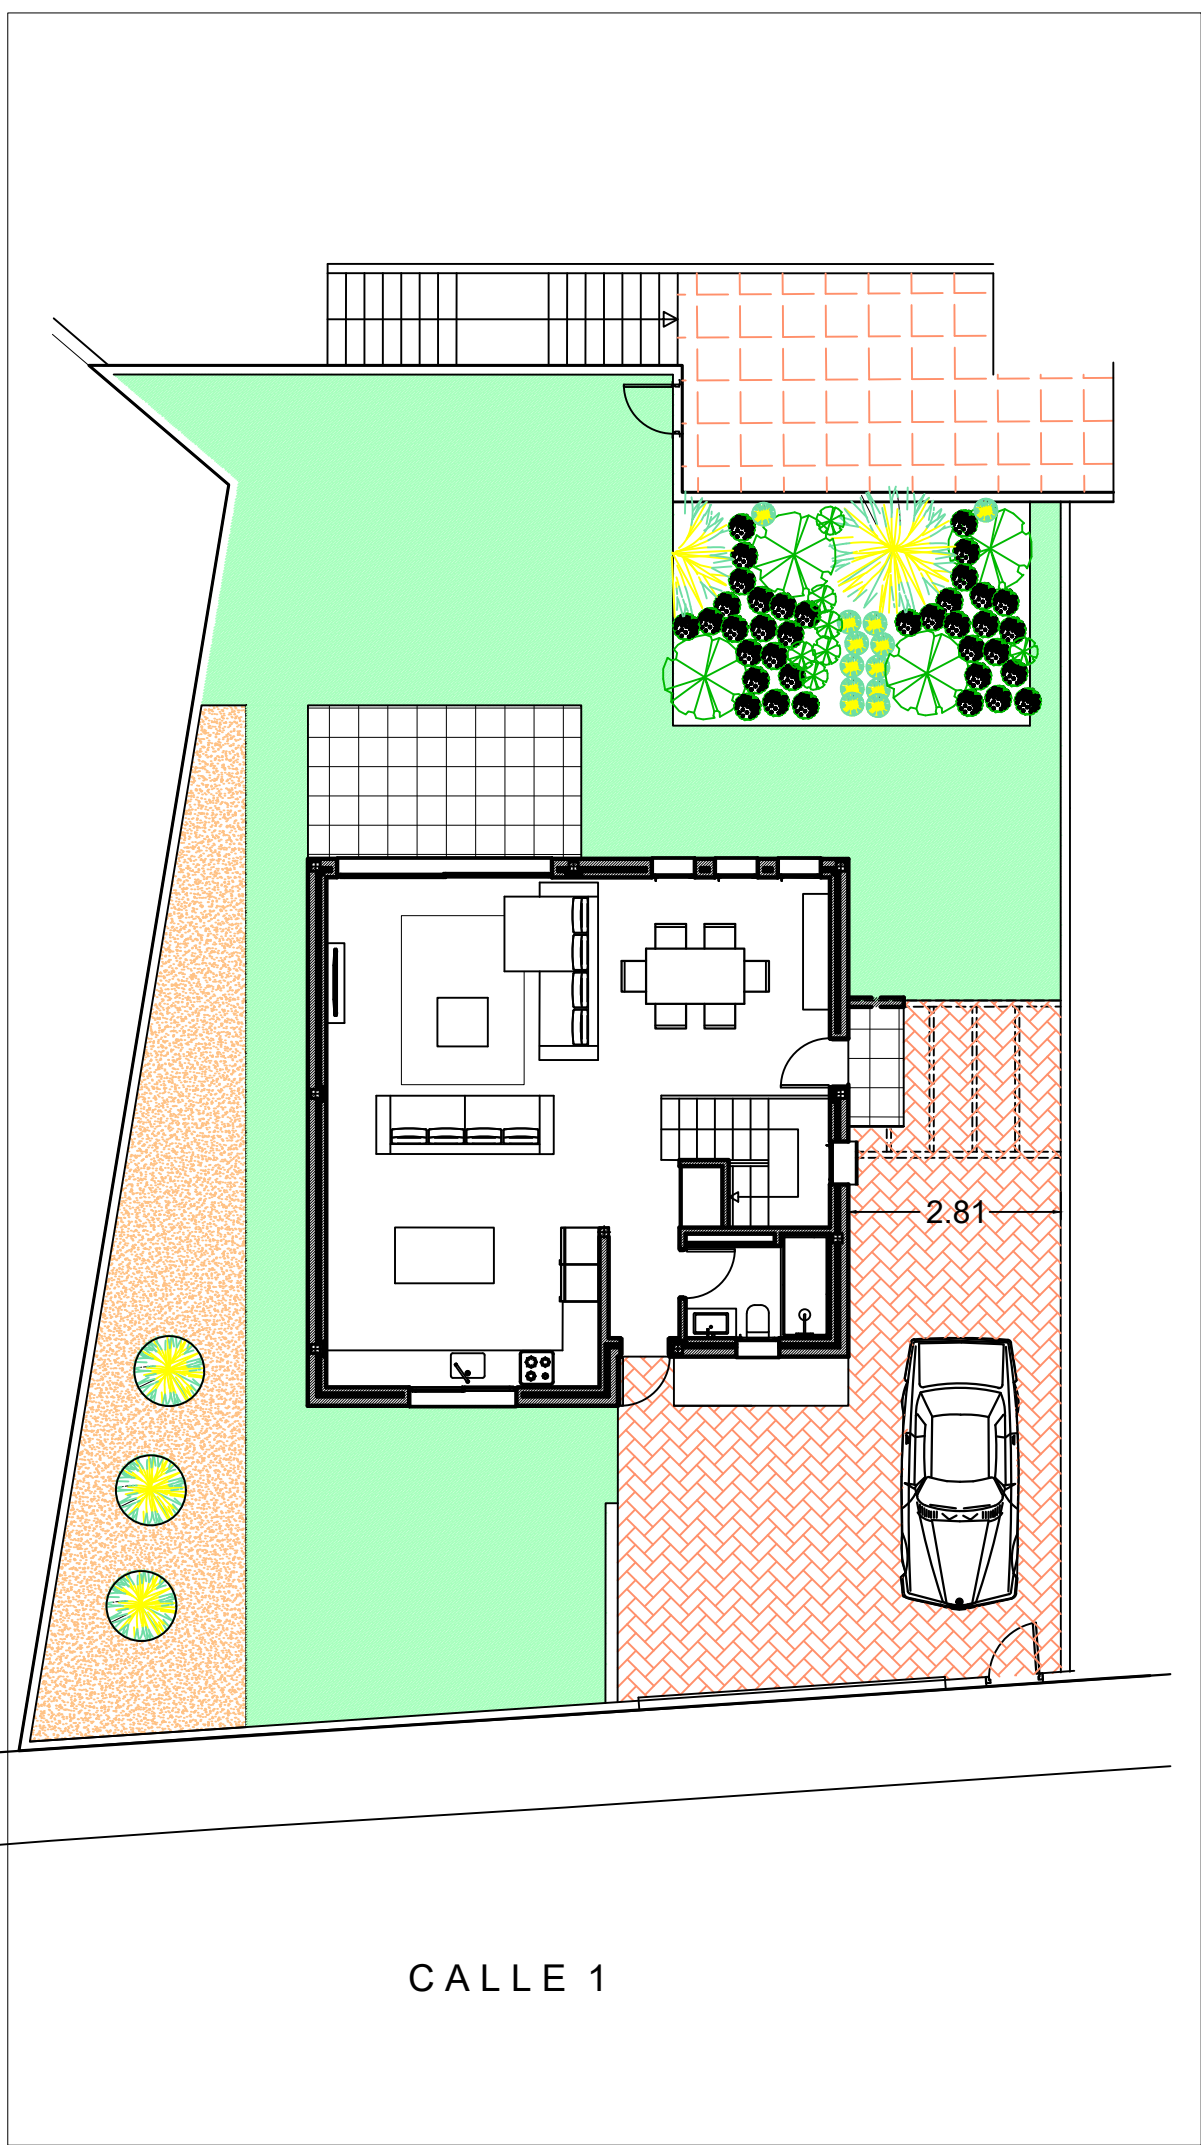


PLANTA BAJA

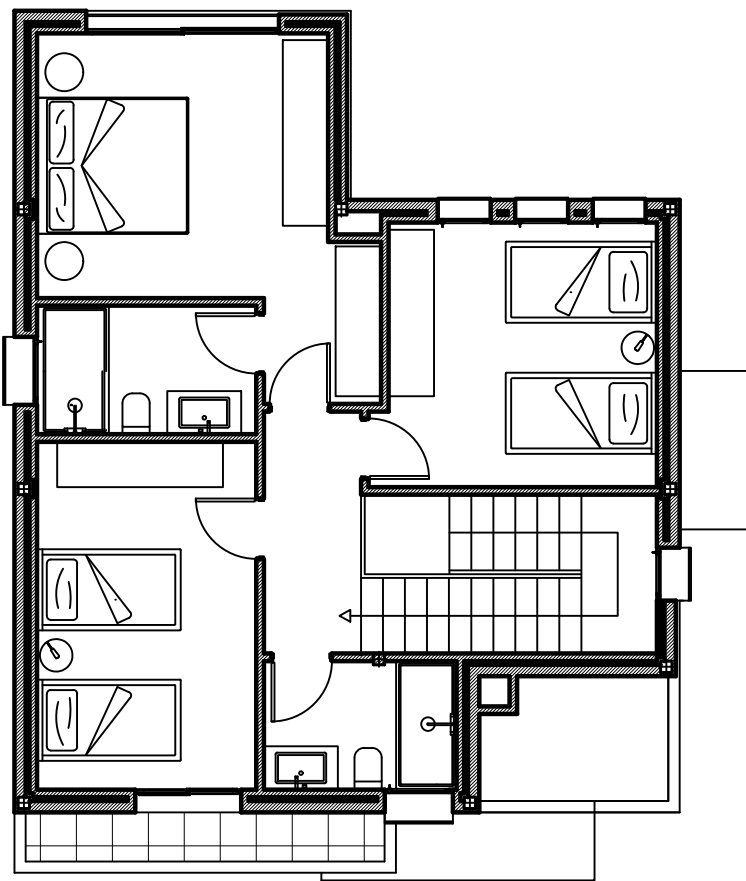

PLANTA ALTA

Escala 1/100

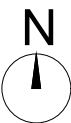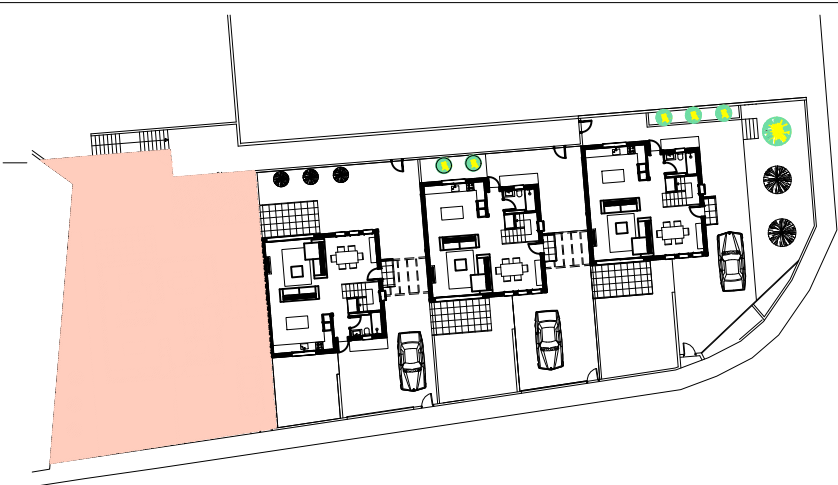

VILLA 7



C/ Vicent Clavel Florentino, 134  
03203 ELCHE (Alicante)  
Tel.: 96 541 03 78  
www.asagrup.com

## TOSSAL GROS

Conjunto Residencial // FASE III

### CUADRO DE SUPERFICIES

#### SUBPARCELA 3.4 VILLA 7

|                           |                     |          |           |
|---------------------------|---------------------|----------|-----------|
| OCUPACION VIVIENDA        |                     |          | 86,00 m2  |
| JARDIN                    |                     |          | 56,00 m2  |
| ZONA ACCESO Y PARKING     |                     |          | 57,00 m2  |
| CESPED                    |                     |          | 122,00 m2 |
| TOTAL SUPERFICIE PARCELA  |                     |          | 321,00 m2 |
| PLANTA BAJA               | VIVIENDA            | 75,00 m2 | 86,00 m2  |
|                           | TERRAZA CUBIERTA    | 11,00 m2 |           |
|                           | TERRAZA DESCUBIERTA |          |           |
| PLANTA ALTA               | VIVIENDA            | 69,00 m2 | 69,00 m2  |
|                           | TERRAZA DESCUBIERTA |          |           |
| TOTAL SUPERFICIE VIVIENDA |                     |          | 155,00 m2 |