


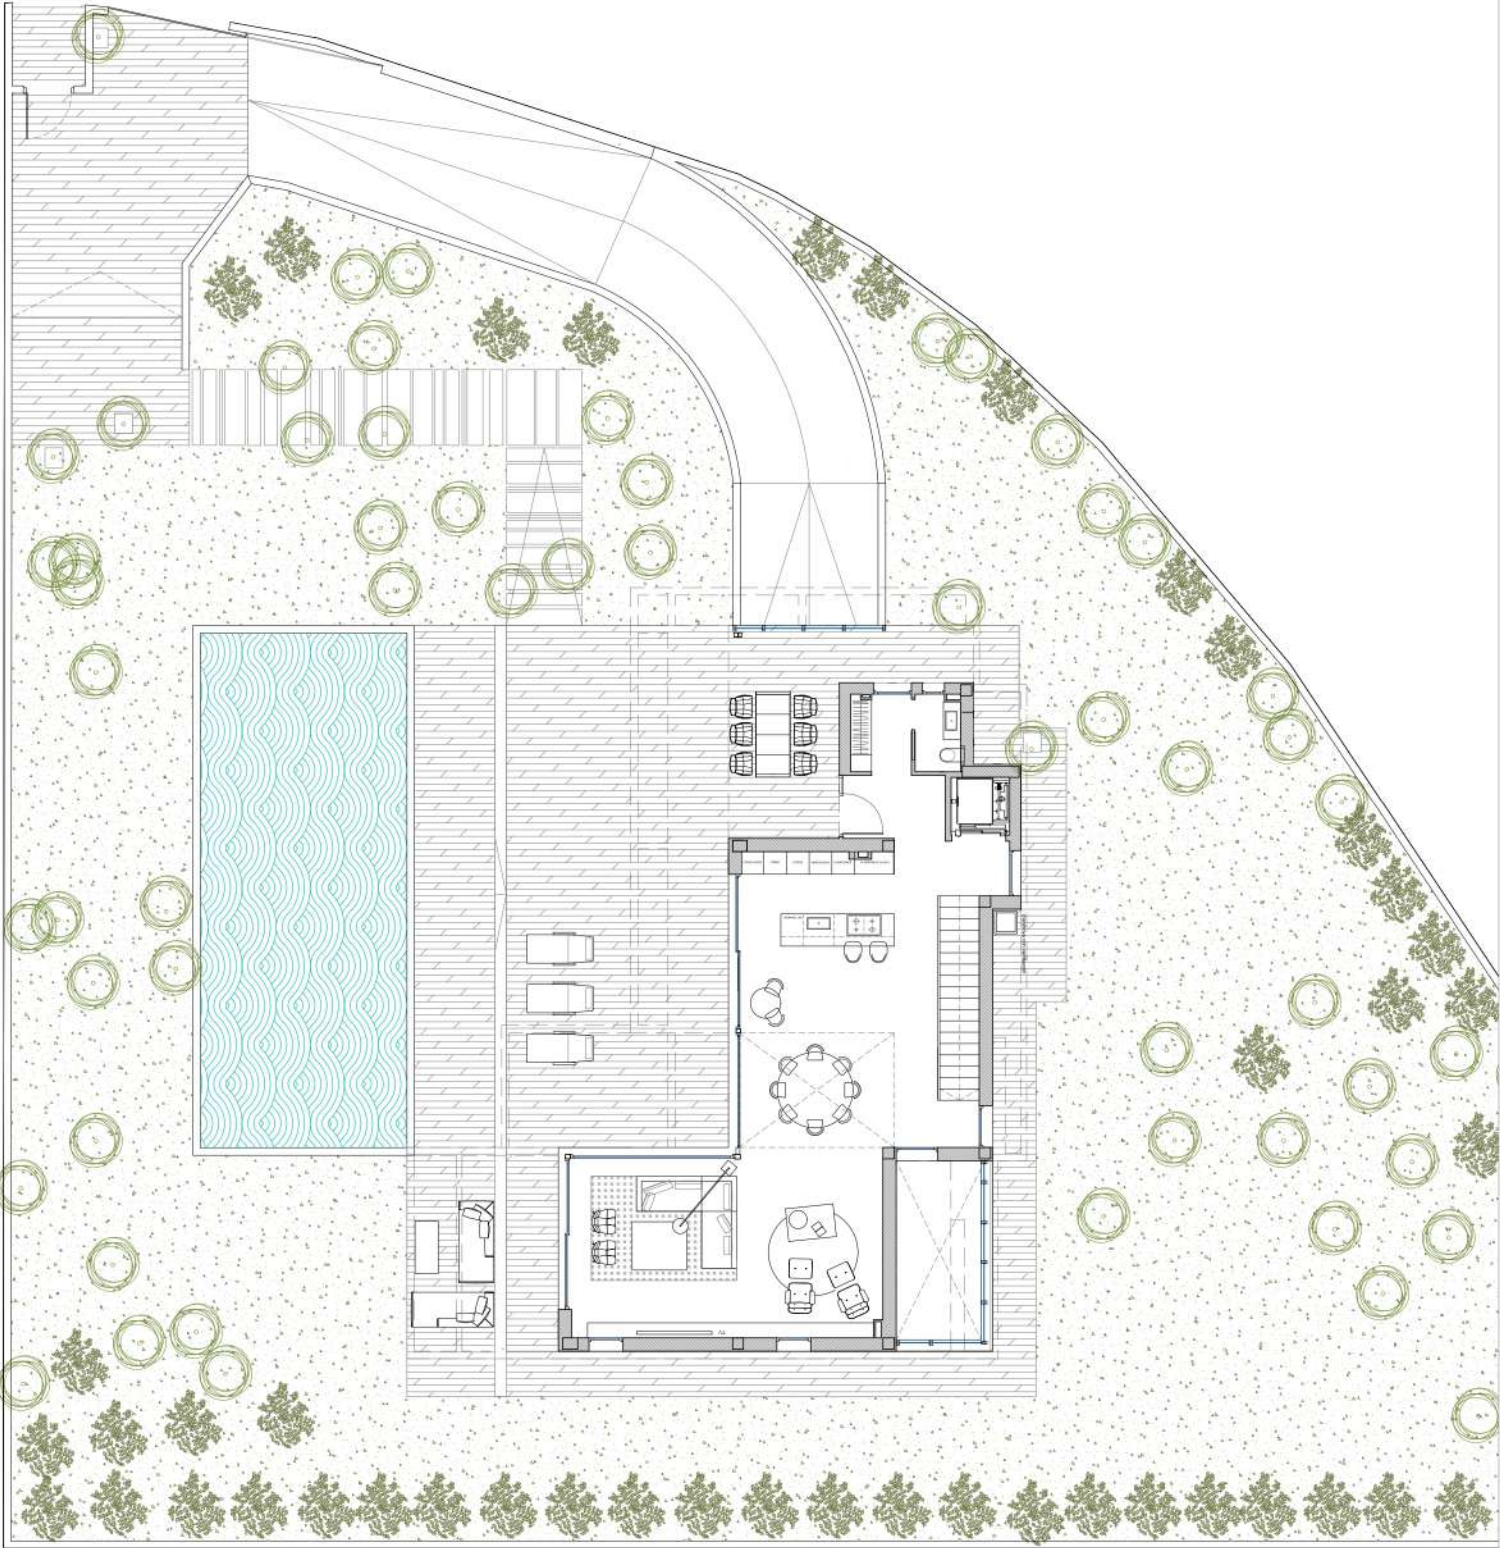

VIVIENDA DENIA 101	Sup. útil (m ²)	Sup. constr. (m ²)
PLANTA SOTANO (PS)		
Distribuidor sótano	30.03	
Escalera PS-PI	4.17	
Instalaciones	4.41	
Baño 1	3.50	
Vestibulo de independencia	2.56	
Garaje	122.37	
TOTAL PS	153.25	176.82
(NO COMPUTABLE)		
PLANTA BAJA (PB)		
Hall-Distribuidor	7.93	
Sala-comedor-Cocina	85.84	
Baño-Corredor 2	2.37	
Escalera PB-PI	5.46	
TOTAL PB	101.60	122.75
PORCHES CUBIERTOS PA (Comunables 50%)		
Porche 1	22.04	11.01
Porche 2	7.31	3.66
Porche 3	9.43	4.72
Porche 4	17.25	8.63
TOTAL PORCHES CUBIERTOS PB	56.05	28.03
TOTAL PB	157.65	150.78
(NO COMPUTABLE)		
PLANTA PRIMERA (PI)		
Dormitorio Principal 1	27.02	
Baño 3	6.88	
Vestibulo	11.56	
Dormitorio doble 2	12.25	
Dormitorio doble 3	12.25	
Baño 4	5.90	
Dormitorio doble 4	14.46	
Baño 5	3.6	
Distribuidor PI	14.8	
Doble altura (NO COMPUTA)	12.38	
TOTAL PRIMERA PI	103.66	127.86
TERAZAS DESCUBIERTAS PI		
Terraza 1	15.40	
Terraza 2	17.25	
TOTAL TERAZAS DESCUBIERTAS PI	32.65	0.00
TOTAL PI	136.31	127.86
(NO COMPUTABLE)		
PLANTA SOLARIUM		
Solárium (terrazas)	112.45	
Distribuidor terraza	9.18	
TOTAL SOLARIUM	121.63	21.20
PLATACONAS EXTERIORES PAVIMENTADAS Y PISCINA		
Patio Ingles (PI)	30.92	13.12
Bambusa acceso anillo (PS)	88.25	88.18
Zaguán	4.20	5.50
Pavimento exterior	207.83	207.83
Forde descubierta	56.05	56.05
Piscina	75.05	87.00
TOTAL	462.95	469.68
(NO COMPUTABLE)		
SUPERFICIE NO COMPUTABLE		
PLANTA SOTANO	153.25	176.82
(NO COMPUTABLE)		
SUPERFICIE COMPUTABLE		
PLANTA BAJA Y PLANTA PRIMERA	254.16	278.64
(NO COMPUTABLE)		
PLANTA SOLARIUM	9.18	21.20
SUPERFICIE TOTAL	465.99	478.66
(NO COMPUTABLE)		
PISCINA	75	87.00
(NO COMPUTABLE)		
URBANIZACIÓN PARCELA	1101.36	
SUPERFICIE PARCELA	1396	



PROYECTO BÁSICO Y EJECUCIÓN:
VIVIENDA LINEALFAMILIAR Y PISCINA
GARRETTA PROVINCIAL, DISTRITO DEL MONTE A LOS ARBORES Nº101, DENIA

PROYECTOR:
GLOBAL DYNAMICS EVENTS S.L.


ARQUITECTO:
FMA

PLANO:
PLANO PLANTA BAJA EN PARCELA 101

ESCALA:
1/100

FECHA:
NOVIEMBRE 2020

PLANO:
P

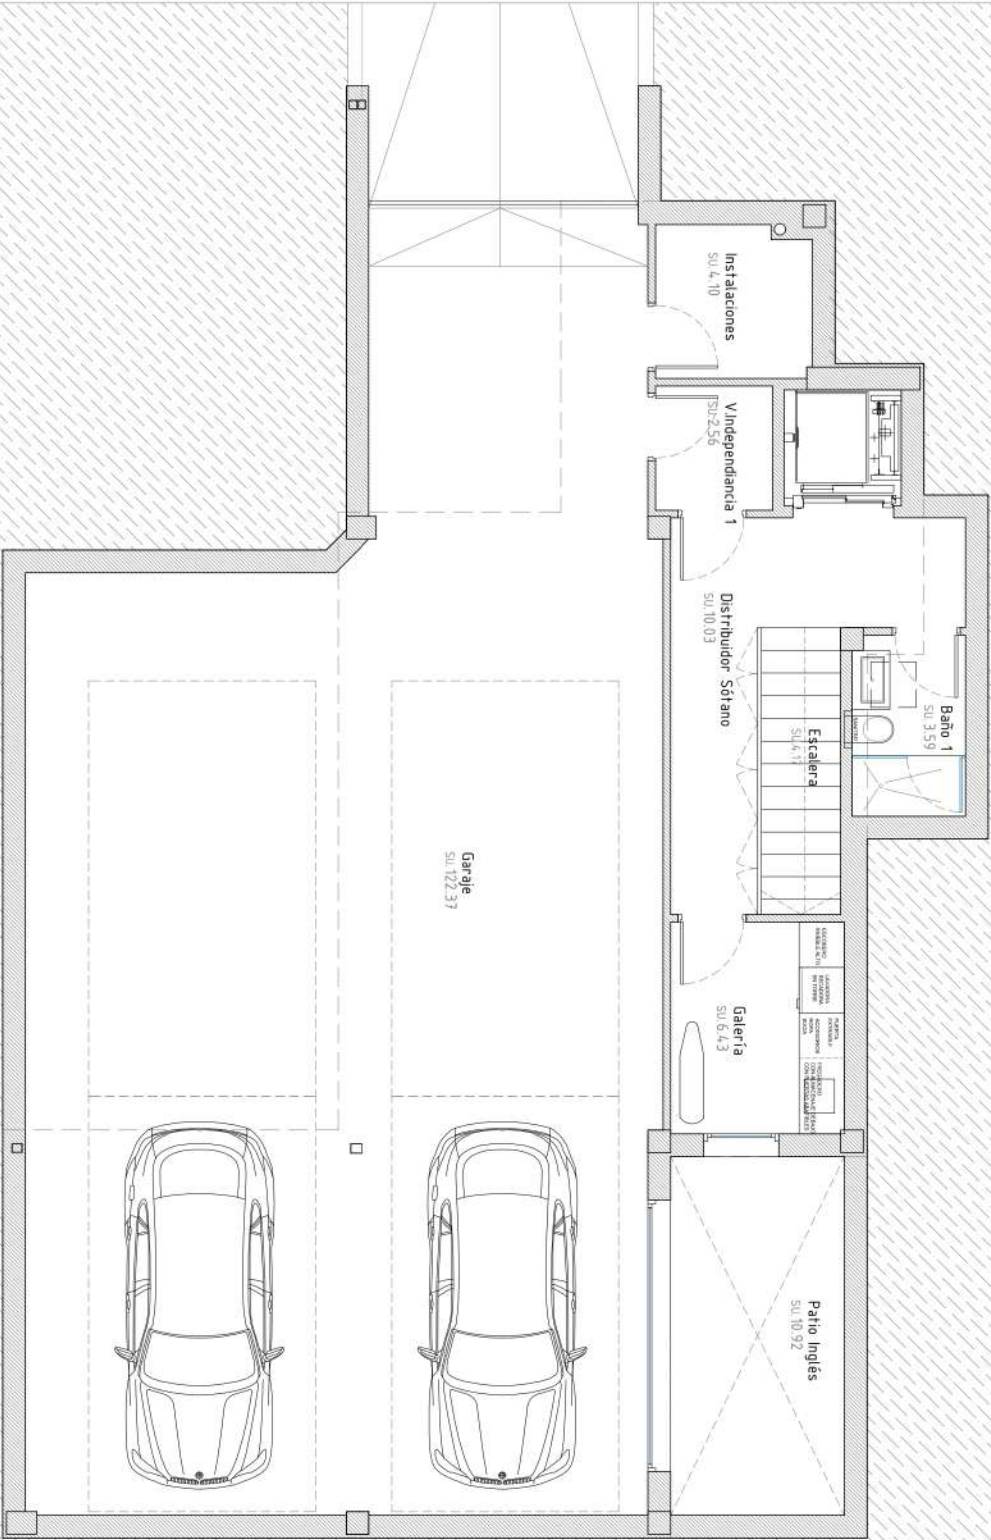

VIVIENDA DINIA 101		Sup. útil (m ²)	Sup. constr. (m ²)
PLANTA SÓTANO (PS)			
Distribuidor sótano		30.03	
Escalera PS-PB		4.17	
Instalaciones		4.41	
Baño 1		3.59	
Vestibulo de independencia		2.56	
Garaje		122.37	
TOTAL PS		153.25	176.82
(NO COMPUTABLE)			
PLANTA BAJA (PB)			
Hall-Distribuidor		7.93	
Sala-comedor-Cocina		85.84	
Baño Corresa 2		2.37	
Escalera PB-P1		5.86	
TOTAL PB		101.80	122.75
PORCHES CUBIERTOS PB (COMPUTABLE 50%)			
Porche 1		22.04	11.01
Porche 2		7.31	3.66
Porche 3		9.43	4.71
Porche 4		17.25	8.63
TOTAL PORCHES CUBIERTOS PB		56.05	28.03
TOTAL PB		157.85	150.78
(NO COMPUTABLE)			
PLANTA PRIMERA (P1)			
Dormitorio Principal 1		27.02	
Baño 3		6.88	
Vestibulo		5.81	
Dormitorio doble 2		12.25	
Dormitorio doble 3		12.25	
Baño 4		5.86	
Dormitorio doble 4		14.46	
Baño 5		3.6	
Distribución P1		14.8	
Doble altura (NO COMPUTA)		12.38	
TOTAL P1		103.66	127.86
TERRAZAS DESCUBIERTAS P1			
Terraza 1		15.40	
Terraza 2		17.25	
TOTAL TERRAZAS DESCUBIERTAS P1		32.65	0.00
TOTAL P1		136.31	127.86
(NO COMPUTABLE)			
PLANTA SOLARIUM			
Solárium (terreno)		112.46	
Distribuidor terreno		9.18	
TOTAL SOLARIUM		9.18	21.20
PATATONAS EXTERIORES PAVIMENTADAS Y PISCINA			
Patio Inglés (PI)		30.90	13.12
Rampas acceso garaje (PS)		88.05	88.18
Zaguán		4.20	5.50
Pavimento exterior		207.83	207.83
Forde descubierta		56.05	56.05
Piscina		75.05	87.00
TOTAL		442.95	467.68
(NO COMPUTABLE)			
SUPERFICIE NO COMPUTABLE			
PLANTA SÓTANO		153.25	176.82
(NO COMPUTABLE)			
SUPERFICIE COMPUTABLE			
PLANTA BAJA Y PLANTA PRIMERA		284.16	278.64
(NO COMPUTABLE)			
PLANTA SOLARIUM		9.18	21.20
SUPERFICIE TOTAL		466.59	478.66
(NO COMPUTABLE)			
PISCINA		75	87.00
URBANIZACIÓN PARCELA			
		1151.36	
SUPERFICIE PARCELA		1396	



PROYECTO BÁSICO Y EJECUCIÓN:
VIVIENDA LINEARIUM Y PRIMERA
GARRETTA. PROYECTO. DISEÑO DEL MOVIO A LOS ARQUITECTOS Nº101.1. DINIA

PROYECTOR:
GLOBAL DYNAMICS EVENTS S.L.

ARQUITECTO:
FMA

PLANO:
PLANO. DISTRIBUCIÓN Y SUPERFICIES
PLANTA SÓTANO

FECHA:
NOVIEMBRE 2020

PLANO:
PO3.2

ESCALA:
1/50

FECHA:
NOVIEMBRE 2020

PLANO:
PO3.2

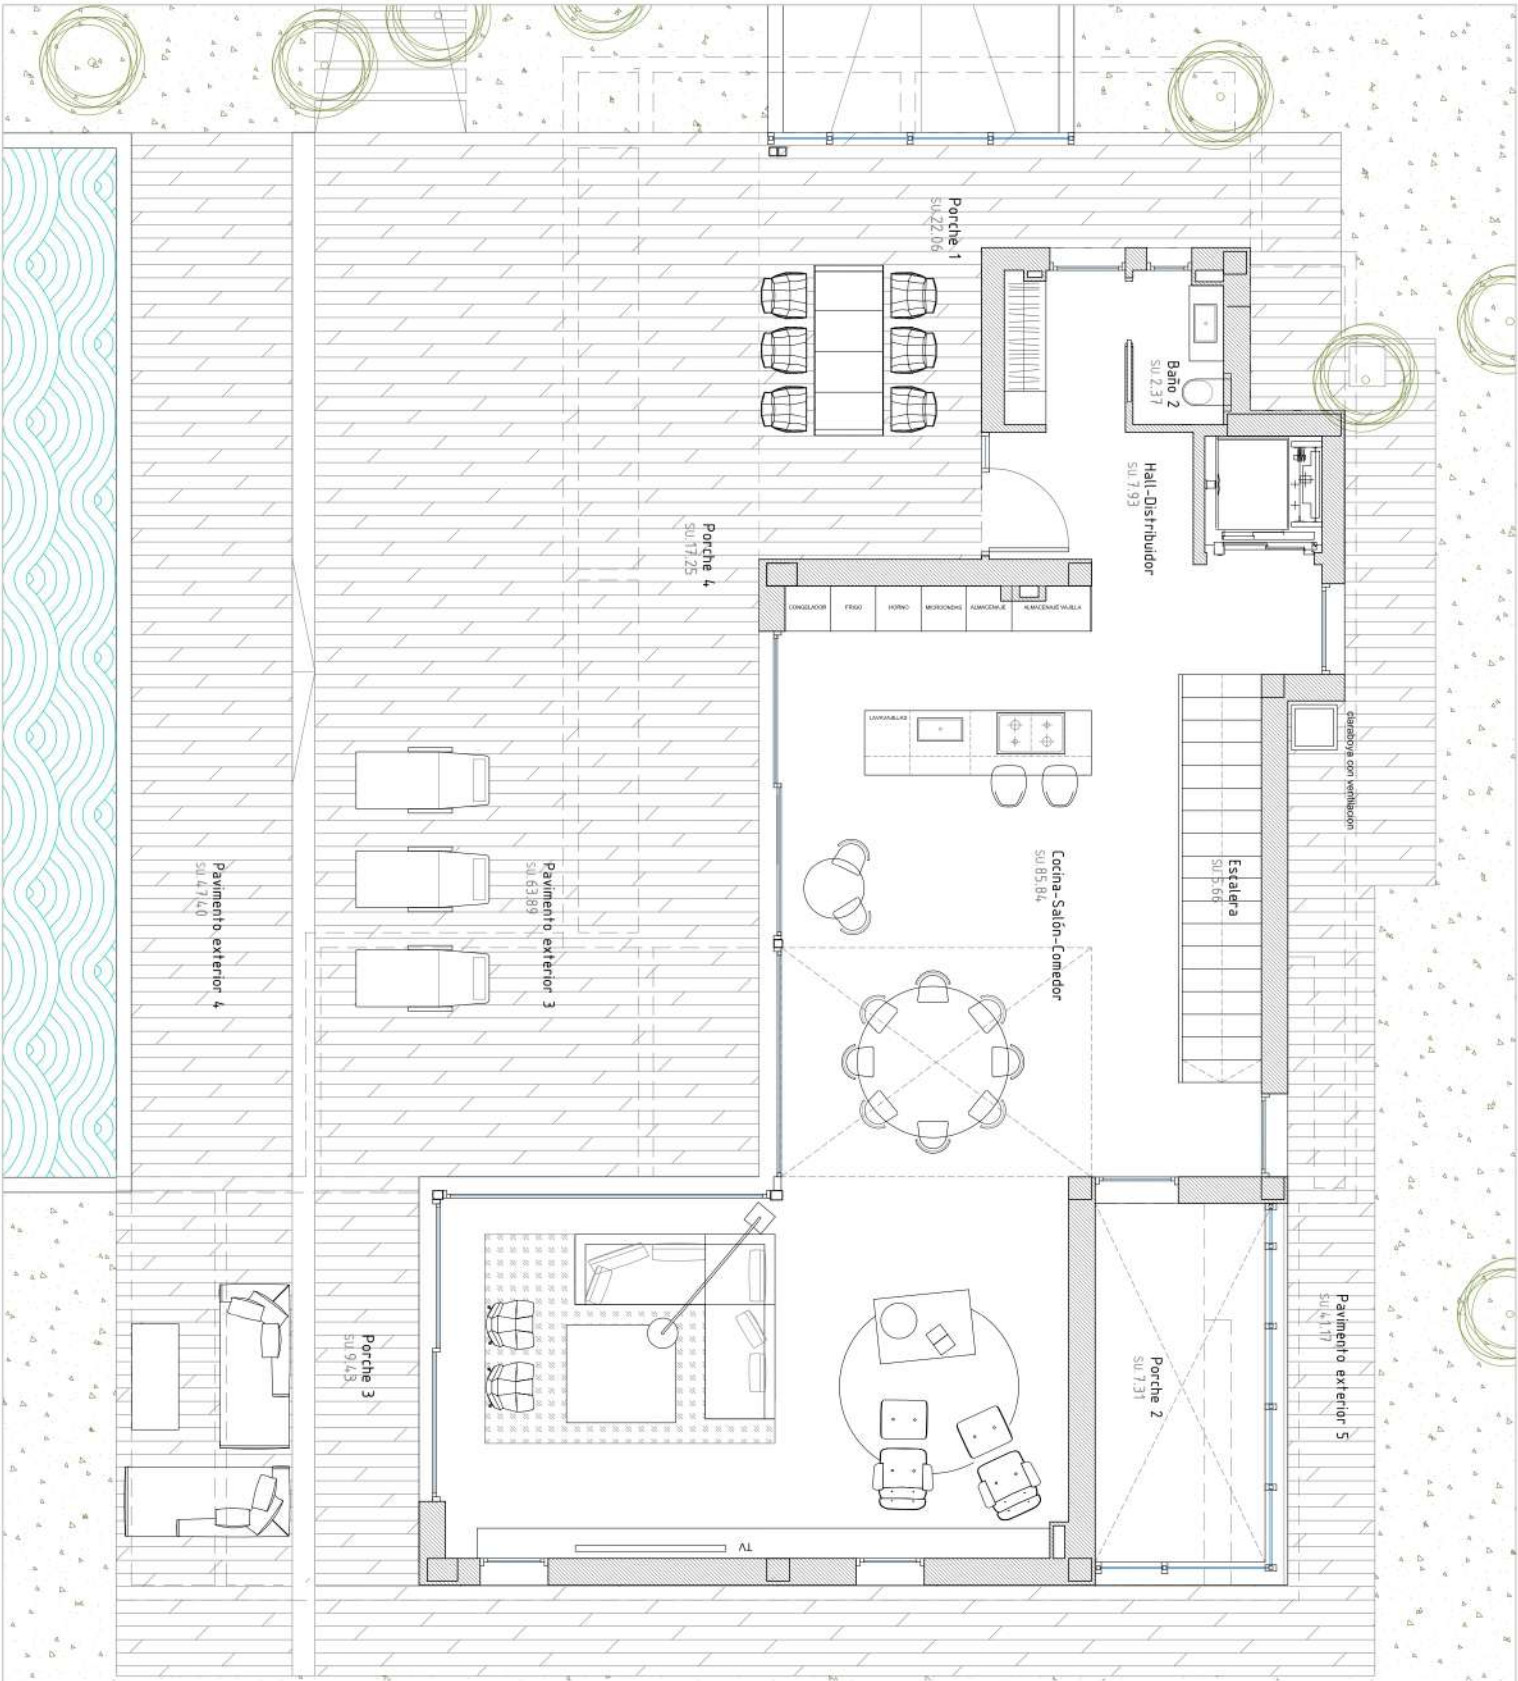

VIVIENDA DENIA 101	Sup. útil (m ²)	Sup. constr. (m ²)
PLANTA SOTANO (PS)		
Distribuidor sótano	30,00	
Escalera PS-PB	4,17	
Instalaciones	4,41	
Baño 1	3,96	
Vestibulo de independencia	2,96	
Garaje	122,37	
TOTAL PS	163,25	176,82
PLANTA BAJA (PB)		
Hall-Distribuidor	7,93	
Salón-comedor-Cocina	85,94	
Baño Cocina 2	2,37	
Escalera PB-PA	5,46	
TOTAL PB	101,80	122,75
PORCHES CUBIERTOS PA (Cubiertos 50%)		
Porche 1	22,04	11,01
Porche 2	7,31	3,66
Porche 3	9,43	4,72
Porche 4	17,25	8,63
TOTAL PORCHES CUBIERTOS PB	56,05	28,03
TOTAL PB	157,85	150,78
PLANTA PRIMERA (P1)		
Dormitorio Principal 1	27,02	
Baño 3	6,88	
Vestibulo	11,56	
Dormitorio doble 2	12,25	
Dormitorio doble 3	12,25	
Baño 4	5,96	
Dormitorio doble 4	14,46	
Baño 5	3,6	
Distribuidor P1	14,8	
Doble altura (NO CUBIERTA)	12,38	
TOTAL P1	103,86	127,86
TERRAZAS DESCUBIERTAS P1		
Terraza 1	15,40	
Terraza 2	17,25	
TOTAL TERRAZAS DESCUBIERTAS P1	32,65	0,00
TOTAL P1	136,51	127,86
PLANTA SOLARIUM		
Solárium (terreno)	112,46	
Distribuidor terreno	9,18	
TOTAL SOLARIUM	9,18	21,20
PLATACOMAS EXTERIORES PAVIMENTADAS Y PISCINA		
Patio ínteg. (P)	30,90	13,12
Bambas acceso anejo (PS)	88,95	88,18
Zaguán	4,20	5,50
Pavimento exterior	207,83	207,83
Forde distribuido	56,05	56,05
Piscina	75,00	87,00
TOTAL	442,95	467,68
SUPERFICIE NO COMPUTABLE		
PLANTA SOTANO	153,25	176,82
SUPERFICIE COMPUTABLE	284,16	278,64
PLANTA BAJA Y PLANTA PRIMERA	9,18	21,20
PLANTA SOLARIUM	46,59	476,66
SUPERFICIE TOTAL	75	87,00
PISCINA	110,36	139,6
URBANIZACIÓN PARCELA	139,6	139,6

PROYECTO BÁSICO Y EJECUCIÓN:
VIVIENDA LINEARIAMILLAS Y PISCINA
GARANTÍA: PROYECTUAL, DISEÑO DEL MOVIO A LOS ARQUITECTOS Nº101-1 DENIA

PROYECTOR:
GLOBAL DYNAMICS EVENTS S.L.

ARQUITECTO:
B-1
INSTITUTO VALENCIANO DE PROFESIONES


PLANO:
PLANO, DISTRIBUCIÓN Y SUPERFICIES
PLANTA BAJA

FECHA:
NOVIEMBRE 2020

PLANO:
PD 4

ESCALA:
1/50

0 0,5 1 2 3 4 5m

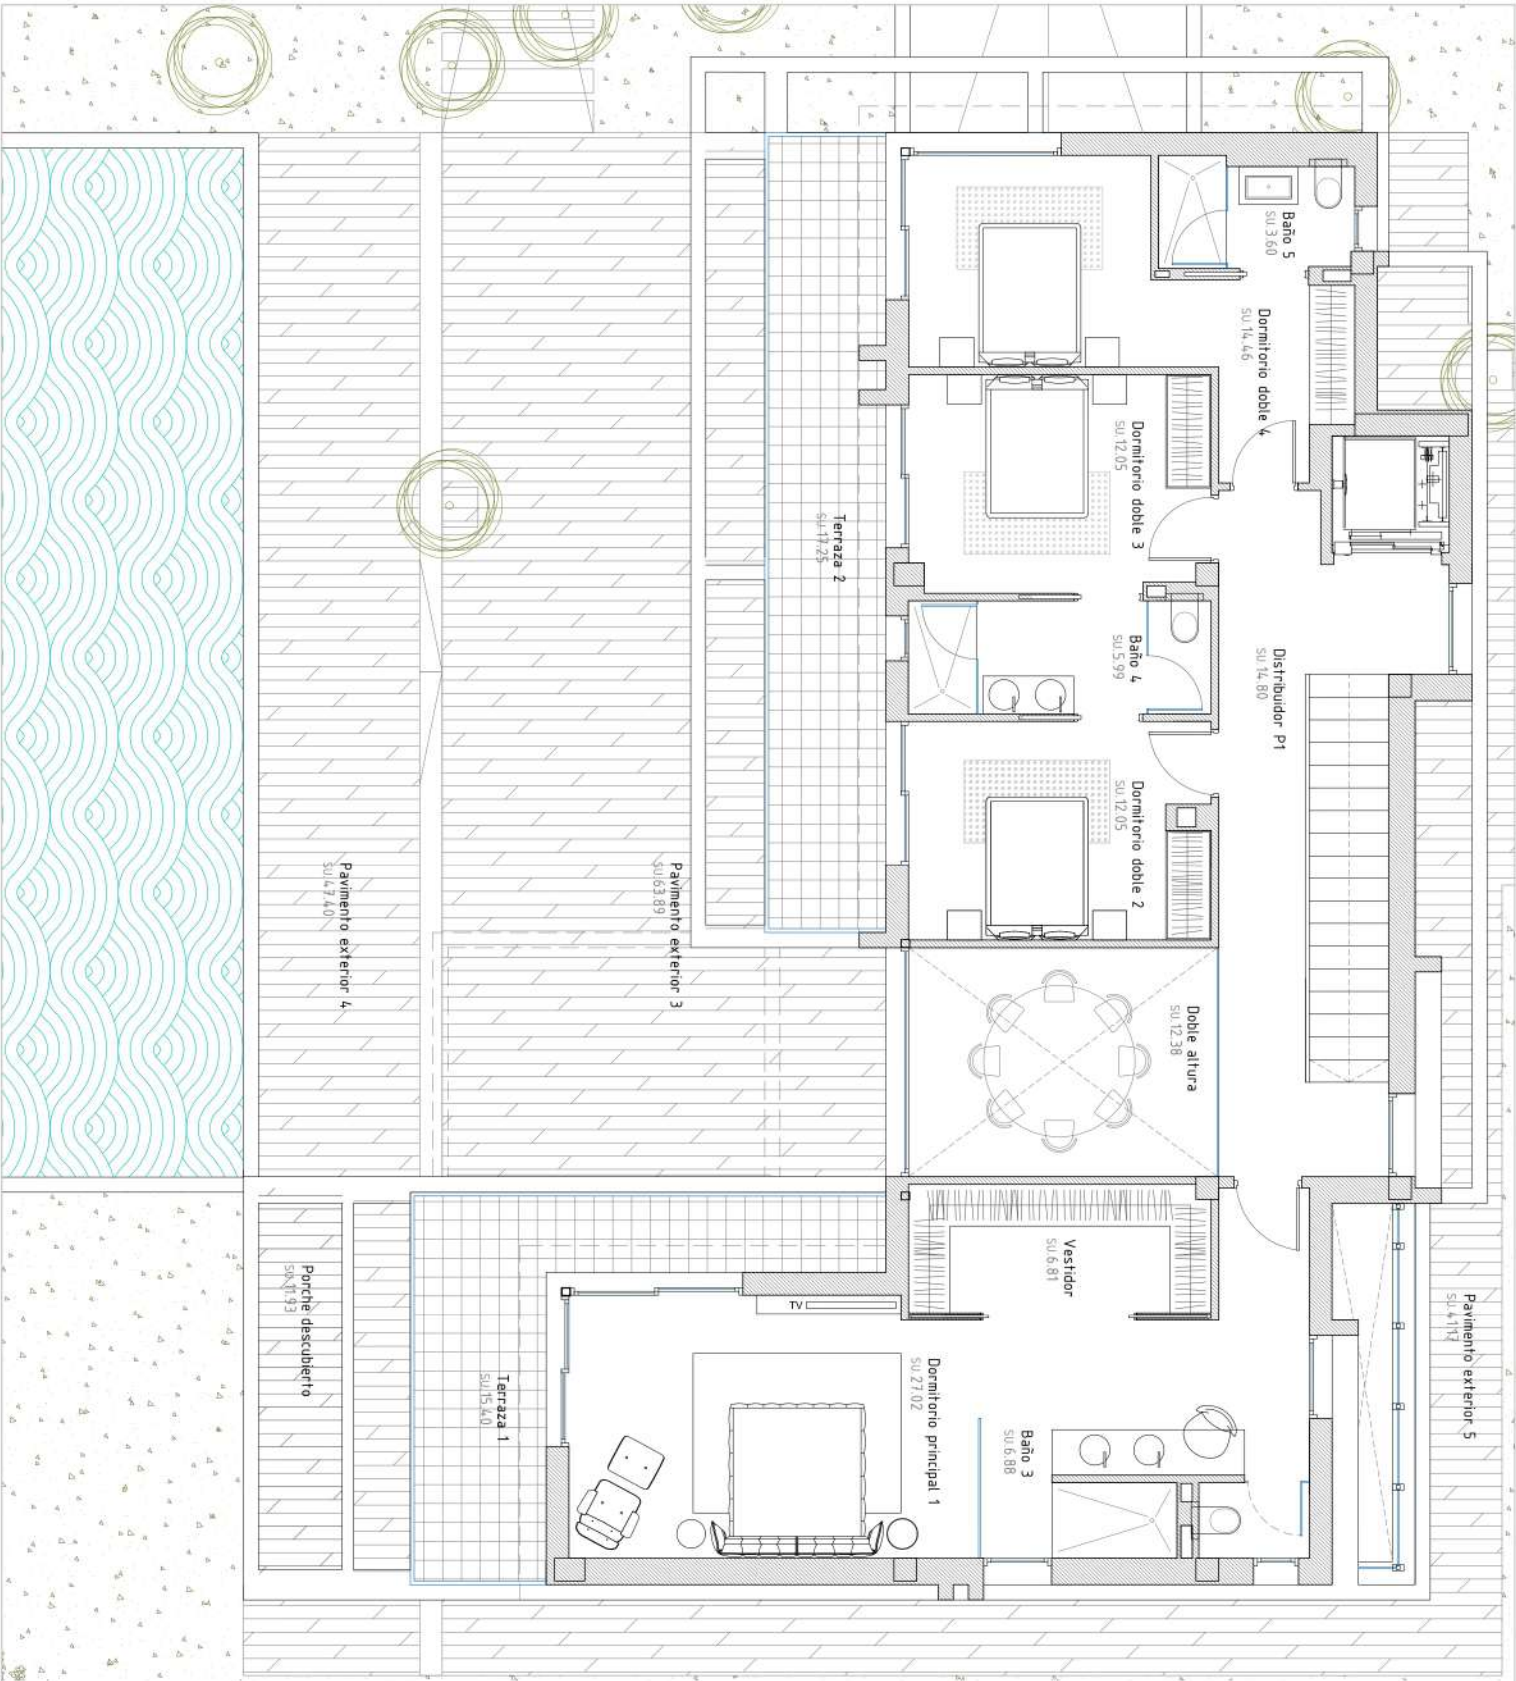

VIVIENDA DENIA 101		Sup. útil (m ²)	Sup. constr. (m ²)
PLANTA SOTANO (PS)			
Distribuidor sótano		30,00	
Escalera PS-PB		4,17	
Instalaciones		4,41	
Baño 1		3,50	
Vestibulo de independencia		2,56	
Garaje		122,37	
TOTAL PS		163,25	176,82
(NO COMPUTABLE)			
PLANTA BAJA (PB)			
Habit-Distribuidor		7,92	
Solar-comedor-Cocina		85,94	
Baño Cocina 2		2,37	
Escalera PB-P1		5,46	
TOTAL PB		101,69	122,75
PORCHES CUBIERTOS PB (COMPUTABLE 50%)			
Porche 1		22,04	11,01
Porche 2		7,31	3,66
Porche 3		9,43	4,72
Porche 4		17,25	8,63
TOTAL PORCHES CUBIERTOS PB		56,05	28,03
TOTAL PB		157,75	150,78
(NO COMPUTABLE)			
PLANTA PRIMERA (P1)			
Dormitorio principal 1		27,02	
Baño 3		6,88	
Vestidor		5,81	
Dormitorio doble 2		11,56	
Dormitorio doble 3		12,25	
Baño 4		5,90	
Dormitorio doble 4		14,46	
Baño 5		3,6	
Distribuidor P1		14,8	
Doble altura (NO COMPUTA)		12,38	
TOTAL P1		103,86	127,86
TERAZAS DESCUBIERTAS P1			
Terraza 1		15,40	
Terraza 2		17,25	
TOTAL TERAZAS DESCUBIERTAS P1		32,65	0,00
TOTAL P1		136,51	127,86
(NO COMPUTABLE)			
PLANTA SOLARIUM			
Solárium (terreno)		112,46	
Distribuidor terreno		9,18	
TOTAL SOLARIUM		9,18	21,20
PLATACOMAS EXTERIORES PAVIMENTADAS Y PISCINA			
Patio inglés (PI)		30,90	13,12
Banjas acceso anejo (PS)		88,95	88,18
Zaguán		4,20	5,50
Pavimento exterior		207,83	207,83
Porche distribuidor		56,05	56,05
Piscina		87,00	87,00
TOTAL		462,95	462,68
(NO COMPUTABLE)			
SUPERFICIE NO COMPUTABLE			
PLANTA SOTANO		153,25	176,82
(NO COMPUTABLE)			
SUPERFICIE COMPUTABLE			
PLANTA BAJA Y PLANTA PRIMERA		204,16	278,64
(NO COMPUTABLE)			
PLANTA SOLARIUM		9,18	21,20
SUPERFICIE TOTAL		466,59	476,66
(NO COMPUTABLE)			
PISCINA		75	87,00
URBANIZACIÓN PARCIA			
Superficie Parquia		1101,36	
TOTAL		1396	



PROYECTO BÁSICO Y EJECUCIÓN:
VIVIENDA LINEARIAS Y PISCINA
GARRETTA PROVINCIAL, DISEÑO DEL MOVIO A LOS ARQUITECTOS Nº101 DENIA

PROYECTOR
GLOBAL DYNAMICS EVENTS S.L.

PLANO
PLANO, DISTRIBUCIÓN Y SUPERFICIES
PLANTA PRIMERA

FECHA
NOVIEMBRE 2020

PLANO
POS

ARQUITECTO
B-1

1/50

