



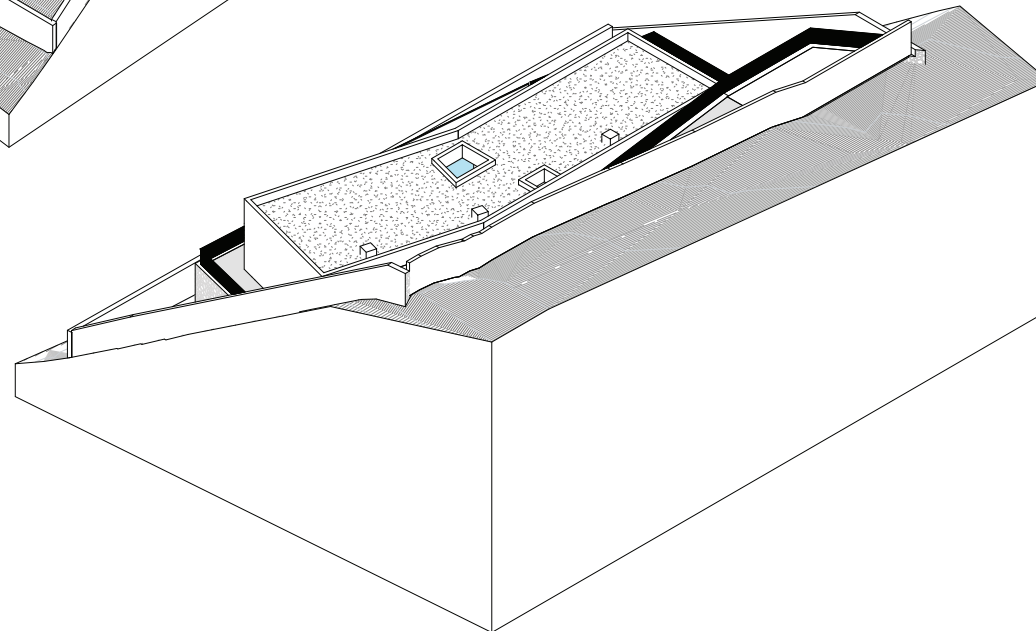

Número de proyecto
27-24



Proyecto
Vivienda unifamiliar aislada con piscina

Escala **Norte**

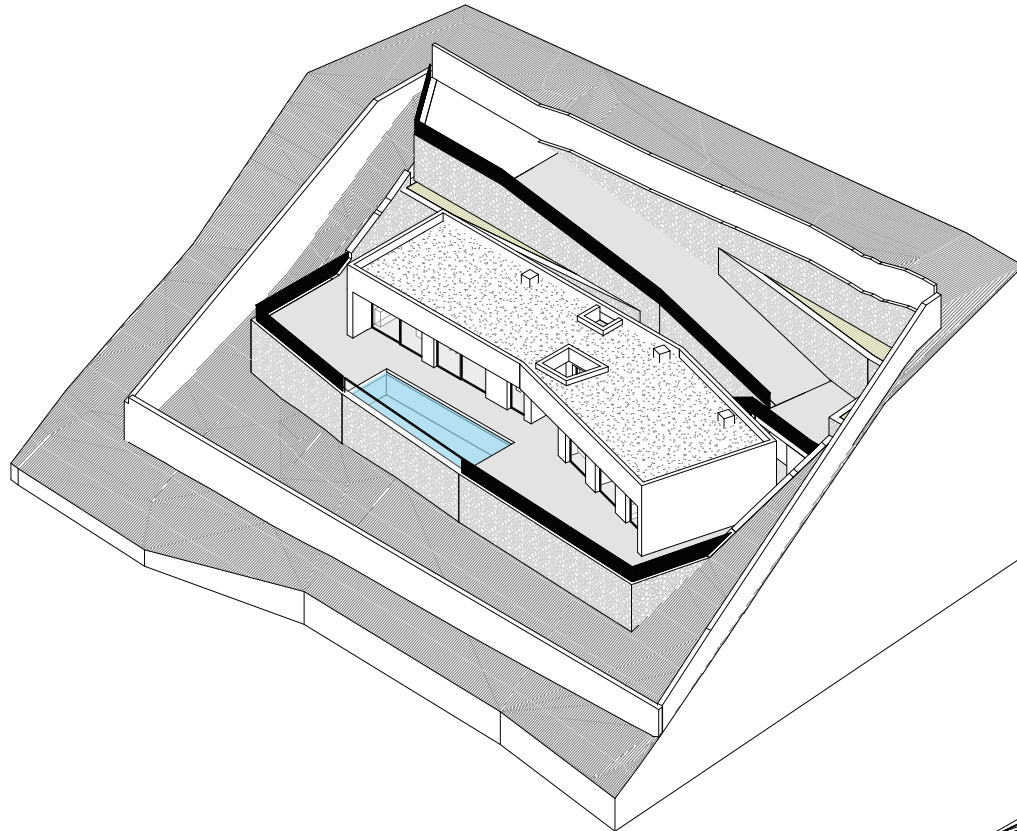

Fase
Proyecto básico

Capítulo

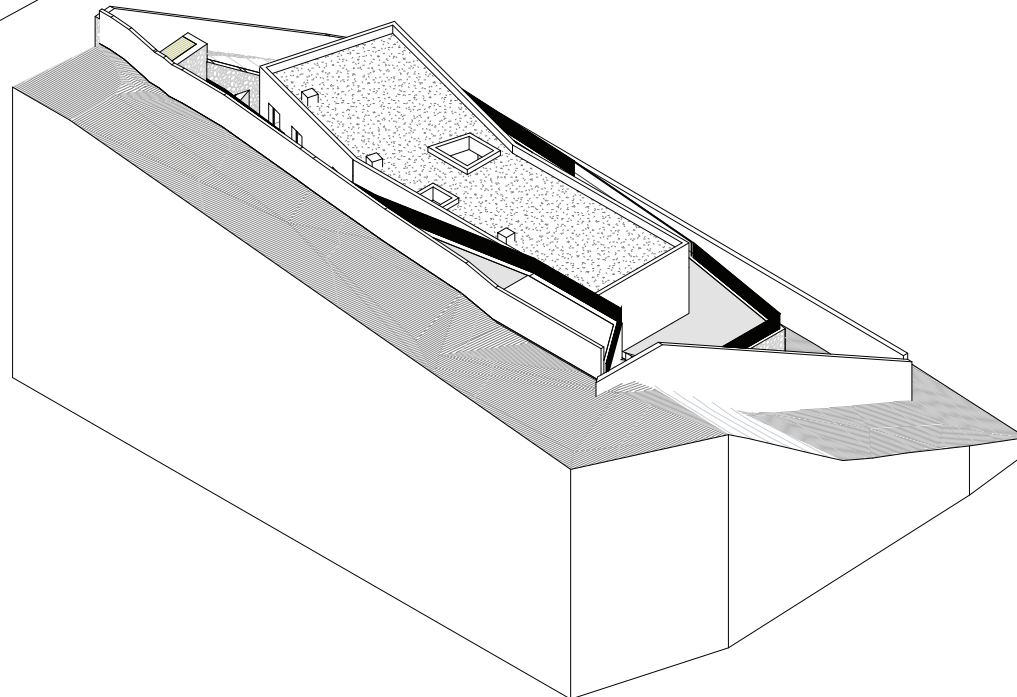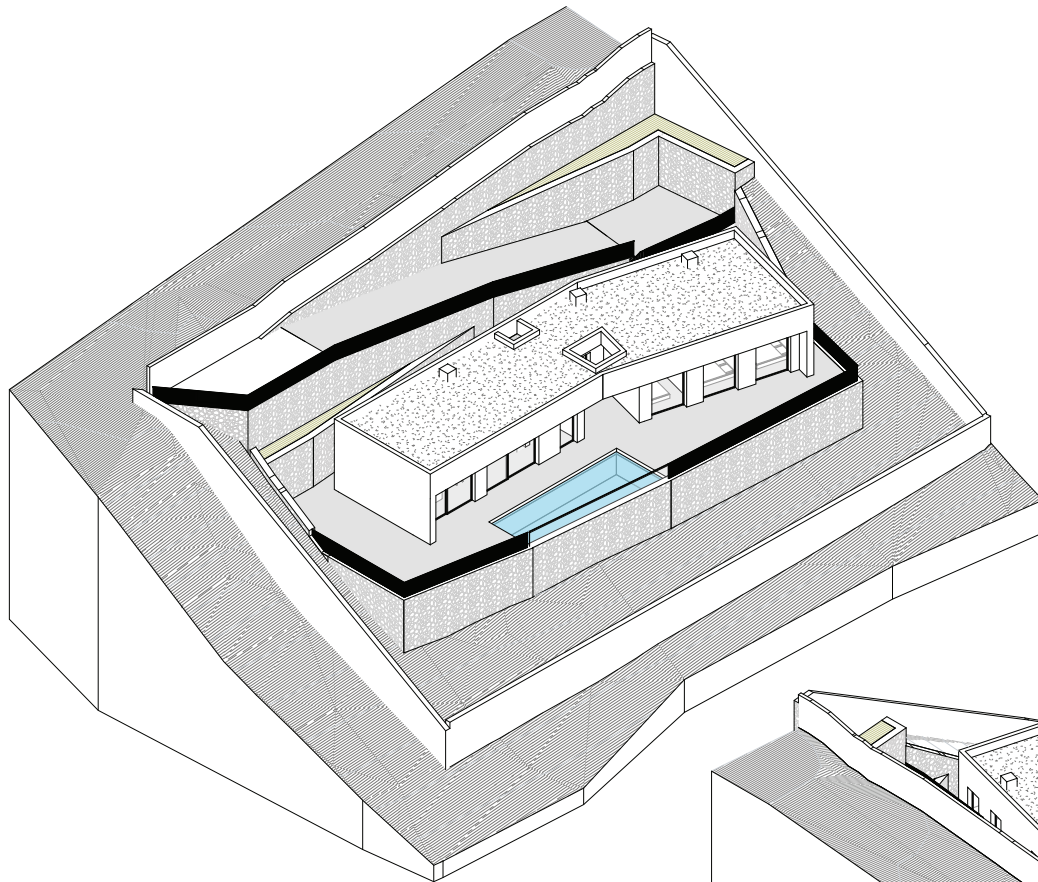

Número de proyecto

27-24

Proyecto

Vivienda unifamiliar aislada con piscina

Promotor

Terra Trust Z Sanchez

Situación

C/ Riu d'Alcoi 10, Pedreguer,
03750, Alicante

Escala

Norte



Fase

Proyecto básico

Capítulo

Nombre de plano

AXONOMETRIA


Número de plano

4.5

Autor

Javier Alguacil Lozano
Arquitecto Superior
Colegiado 15067 COACV

ALOS ARCH

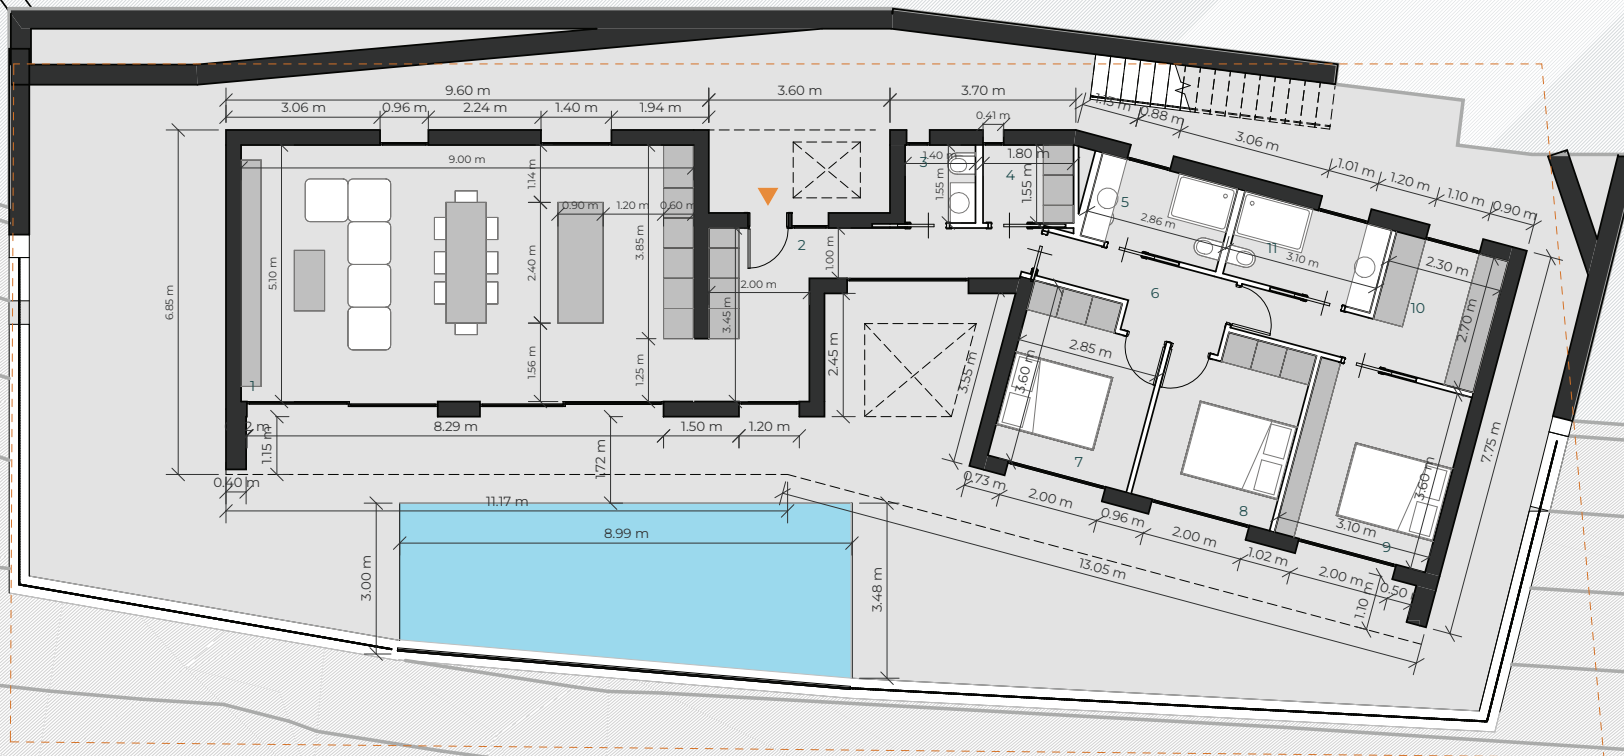

SUPERFICIES ÚTILES PLANTA BAJA

Nº	Estancia	Sup. Útil
1	SALON-COMEDOR-COCINA	46.32 m ²
2	HALL ENTRADA	11.89 m ²
3	ASEO	2.18 m ²
4	LAVADERO	2.80 m ²
5	BAÑO	4.75 m ²
6	DISTRIBUIDOR	4.71 m ²
7	HABITACIÓN 02	9.68 m ²
8	HABITACIÓN 02	9.68 m ²
9	HABITACION PRINCIPAL	11.21 m ²
10	VESTIDOR	8.67 m ²
11	BAÑO PRINCIPAL	5.16 m ²
S.Útil Total		117.04 m ²

Número de proyecto

27-24

Proyecto

Vivienda unifamiliar aislada con piscina

Escala

1:100


Norte




Fase

Proyecto básico


Capítulo

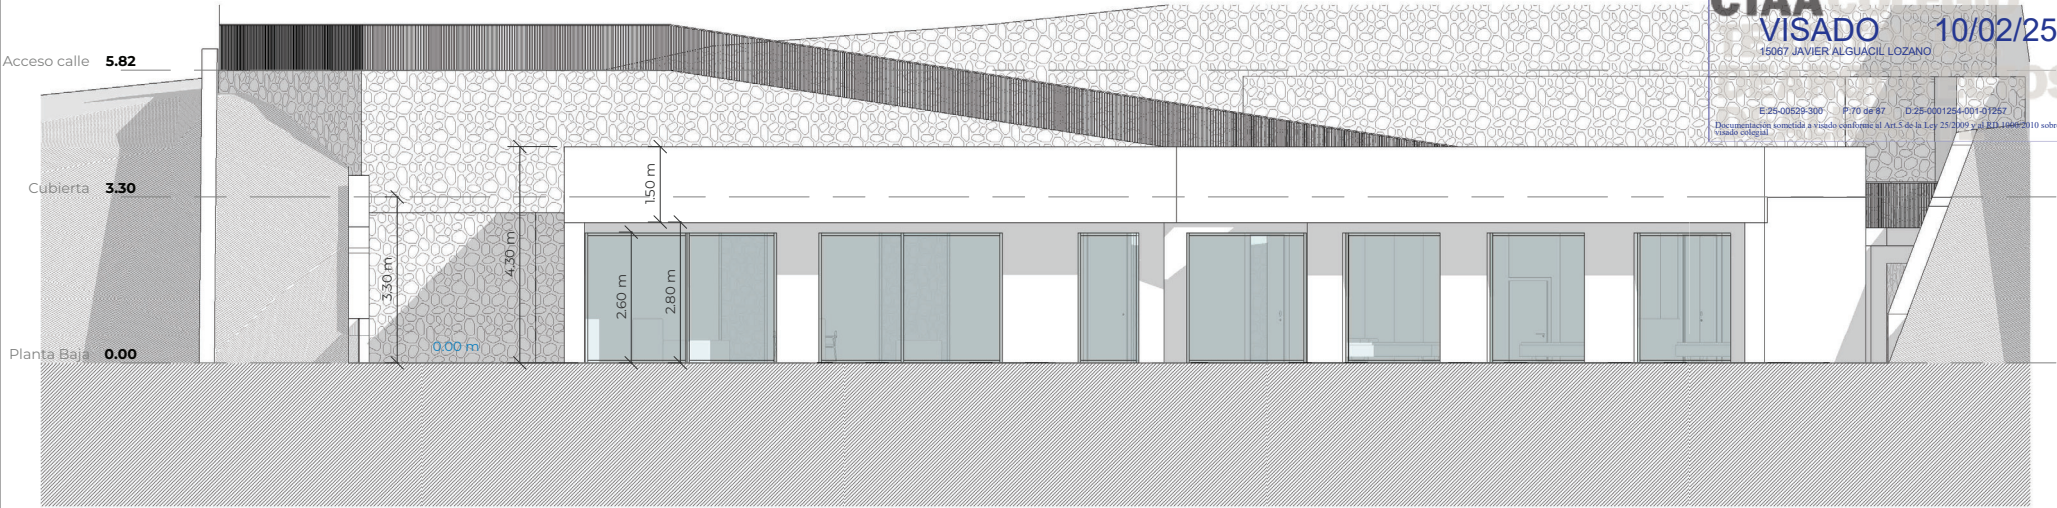

ALZADO_01
1:100

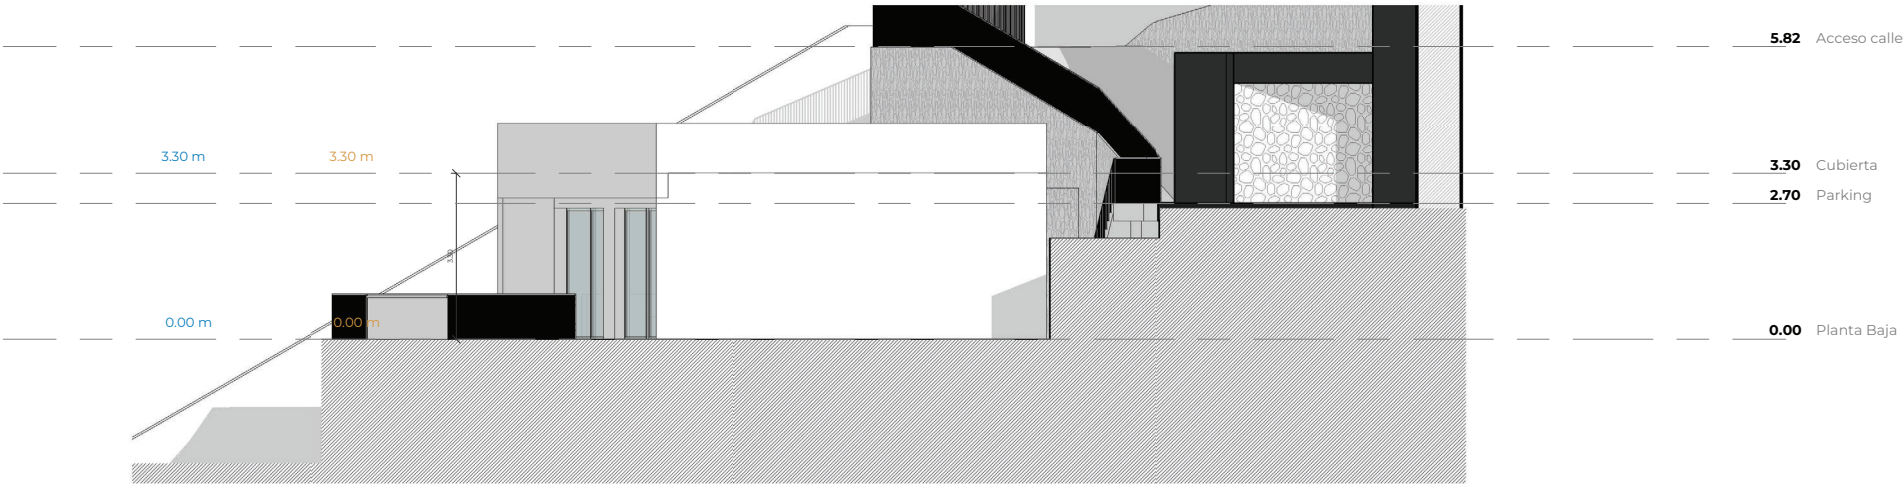

ALZADO_02
1:100

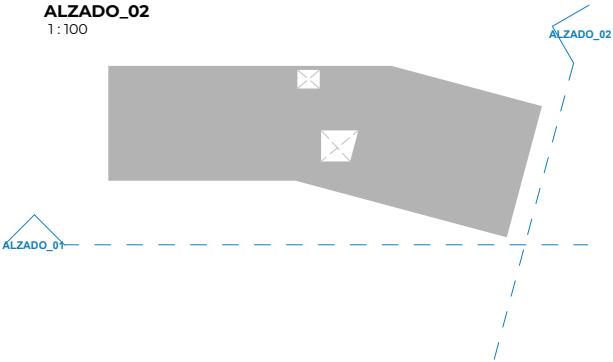

Número de proyecto
27-24

Proyecto
Vivienda unifamiliar aislada con
piscina

Escala
Como se
indica


Norte

Fase
Proyecto básico


Capítulo

COTA NARANJA NIVEL DE PROYECTO

COTA NARANJA NIVEL DEL MAR

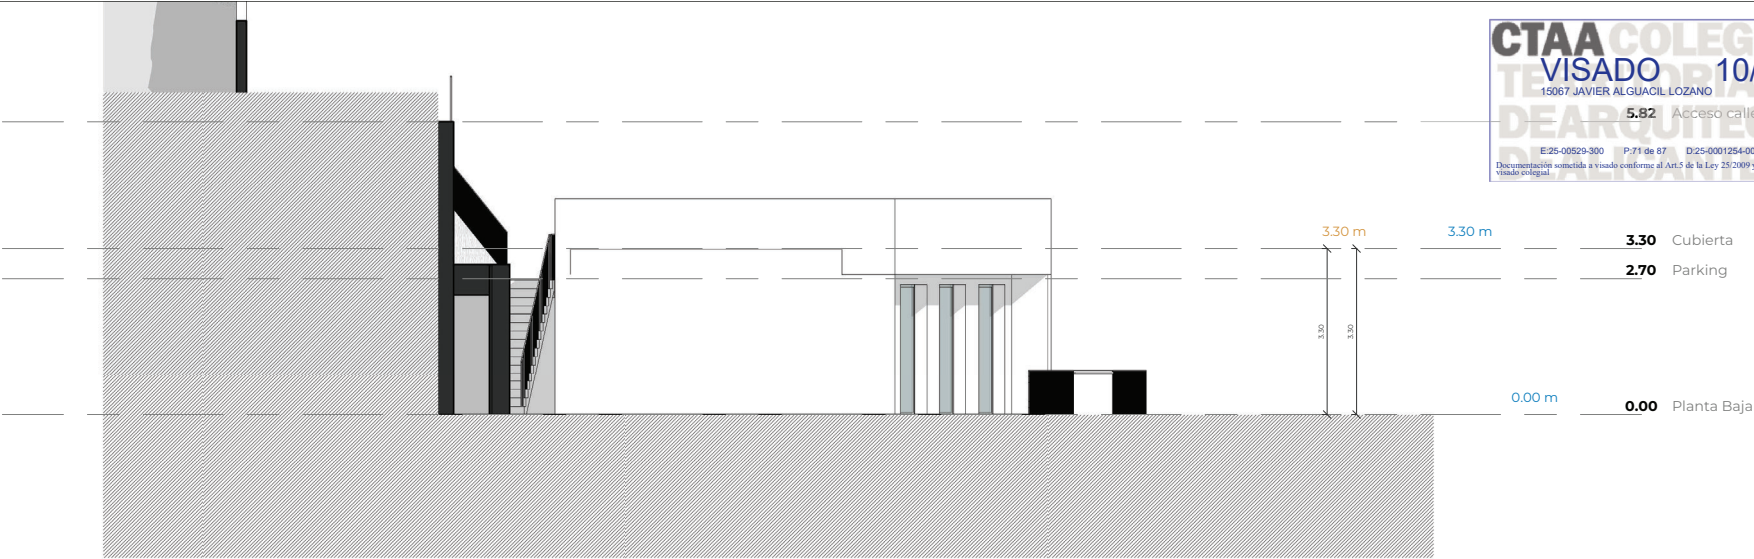


ALZADO_03
1:100

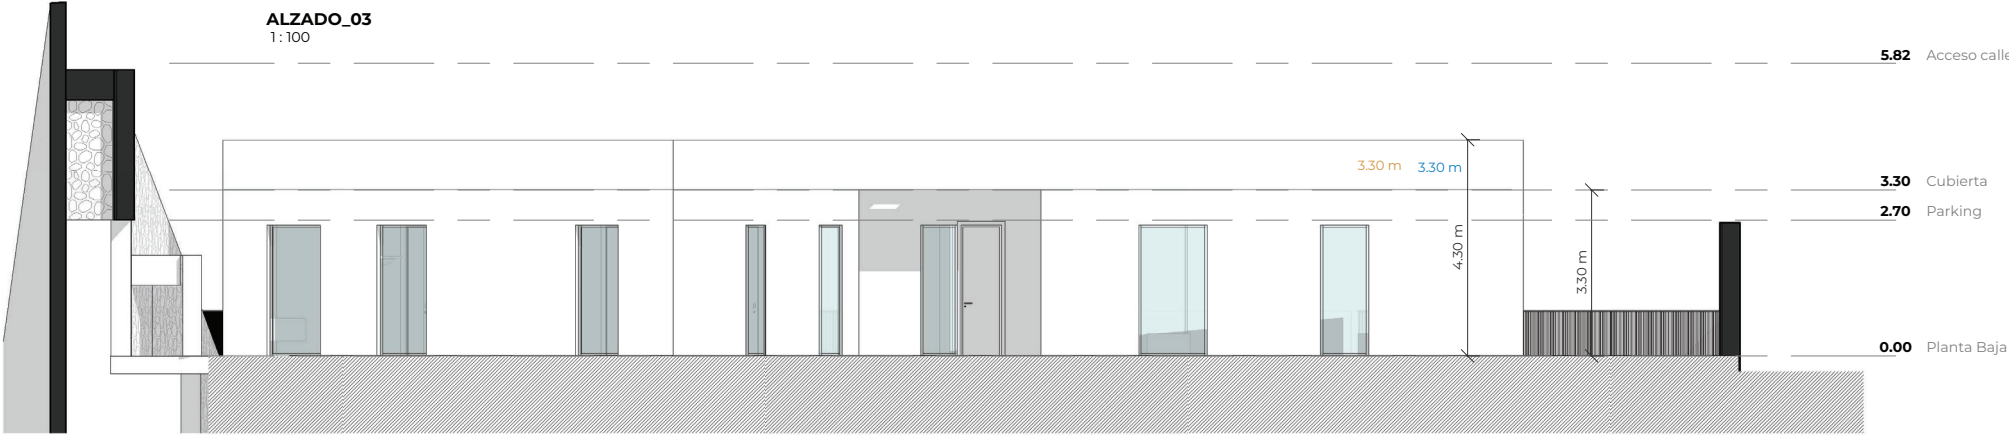

ALZADO_03

ALZADO_04
1:100

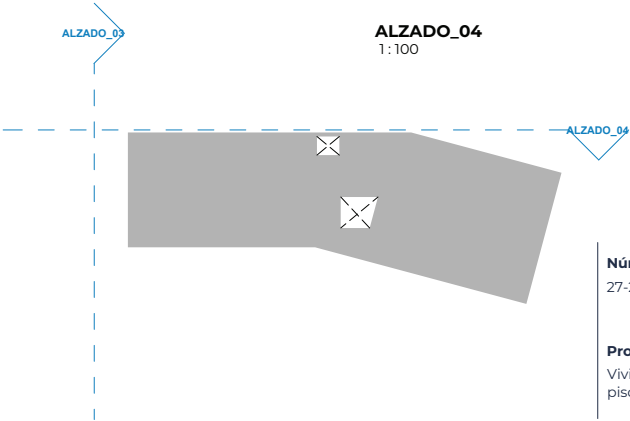

Número de proyecto
27-24

Proyecto
Vivienda unifamiliar aislada con piscina

Escala
Como se indica

Norte




Fase
Proyecto básico

Capítulo

COTA NARANJA NIVEL DE PROYECTO

COTA NARANJA NIVEL DEL MAR

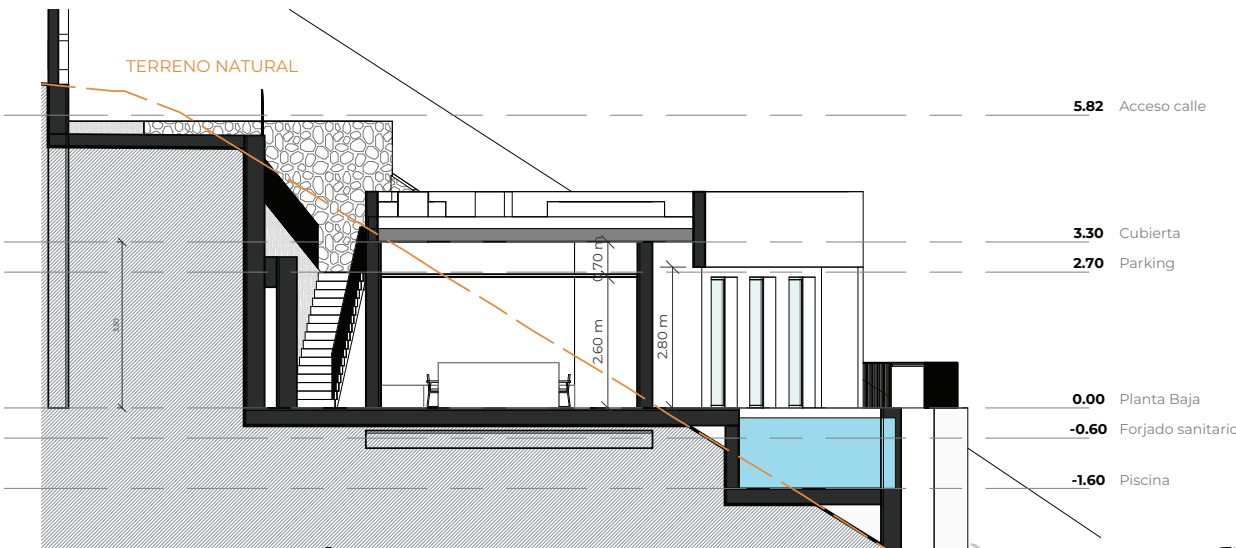


Sección B-B'
1:100



Sección A-A'
1:100

Sección B-B'

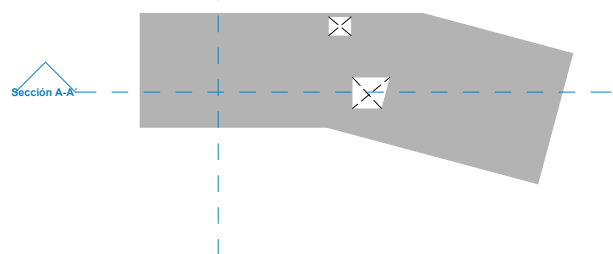

Número de proyecto
27-24

Proyecto
Vivienda unifamiliar aislada con piscina

Escala
Como se indica

Norte

Fase
Proyecto básico

Capítulo