


VIVIENDA TIPO 5 (Planta Semisotano)




VIVIENDA TIPO 5 (Planta Baja)

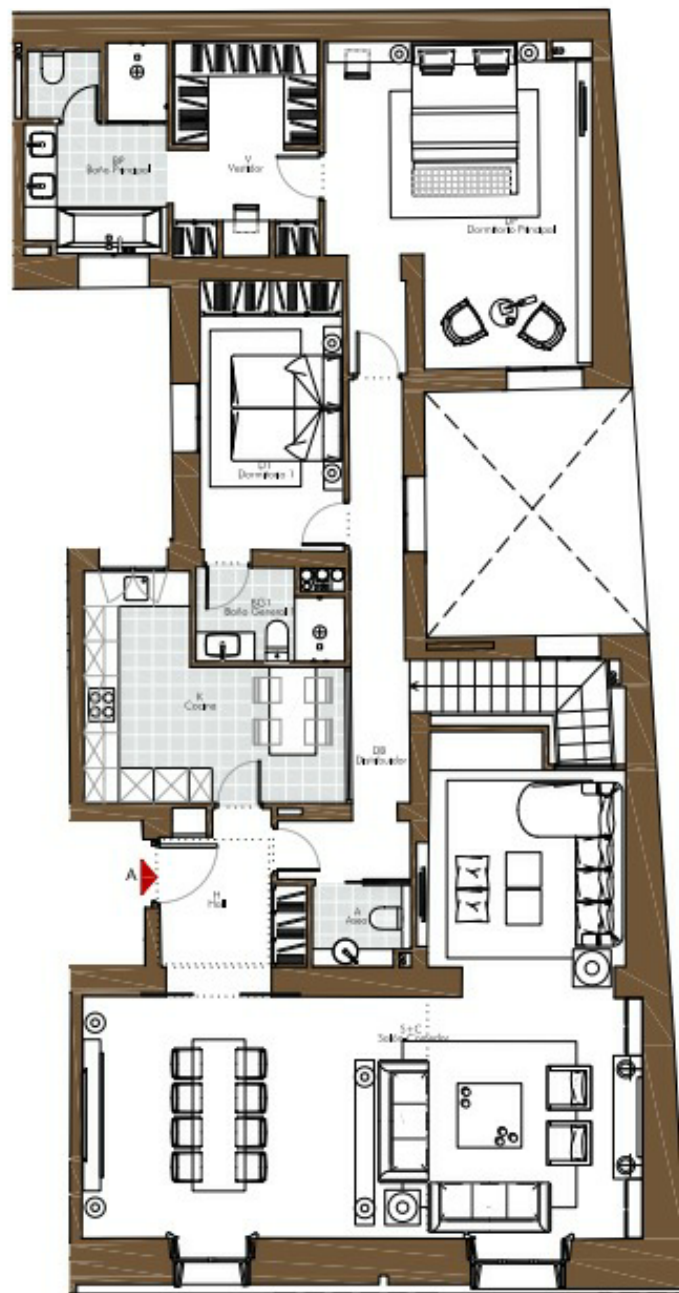

PCFAL & GRÁFICA

ESCALA 1/100

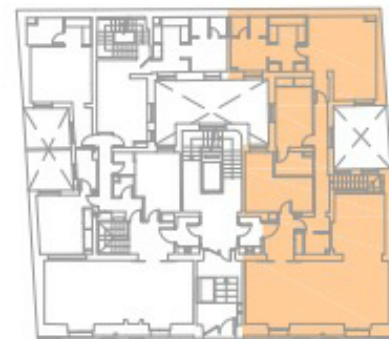

PLANTA BAJA Y SEMISOTANO

VIVIENDA B^o-A

20

K	COCINA	
S+C	SALÓN+COMEDOR	
H	HALL	
D	DISTRIBUIDOR-ESCALERA	
AC	ASEO CORTESÍA	
D1	DORMITORIO 1	
B1	BAÑO 1	
ST	SUITE+VESTIDOR	
BS	BAÑO SUITE	
Dcho.	Despacho (Planta Semisotano)	

TOTAL SUPERFICIE ÚTIL INTERIOR	183,61 m ²
TOTAL SUPERFICIE TERRAZA	11,85 m ²
TOTAL SUPERFICIE ÚTIL VIVIENDA	195,46 m ²
MUROS Y TABIQUES	59,98 m ²
TOTAL SUPERFICIE CONSTRUIDA VIVIENDA	245,66 m ²
ZZ.CC. + INSTALACIONES	68,45 m ²
TOTAL SUPERFICIE CONSTRUIDA	314,11 m ²