




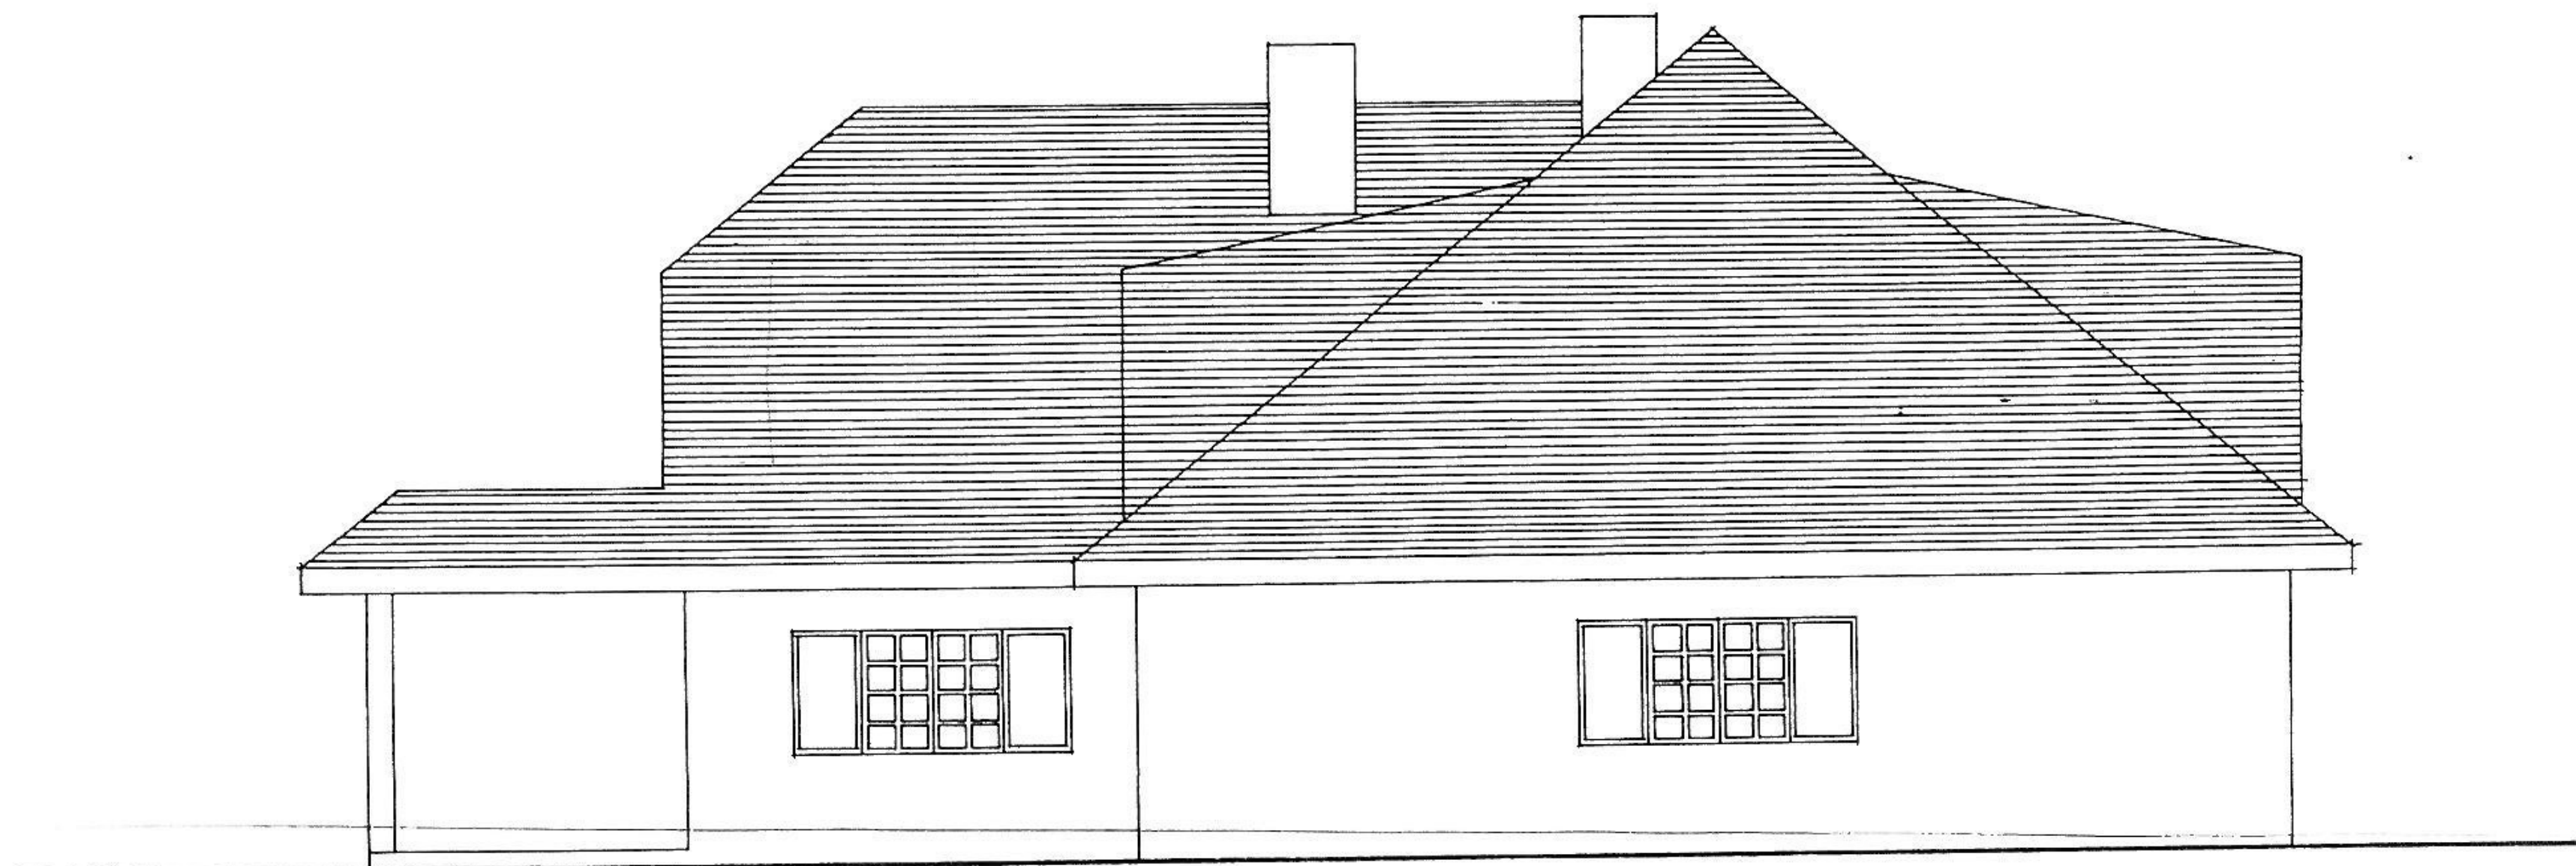

PROYECTO	VIVIENDA UNIFAMILIAR	Nº	3674.43
SITUACION	CIUDAD SANTO DOMINGO PARCELA Nº 519-C (ALGETE)		
PROPIETARIO	Hde Bló		
ARQUITECTO	[Signature]		
		[Signature]	

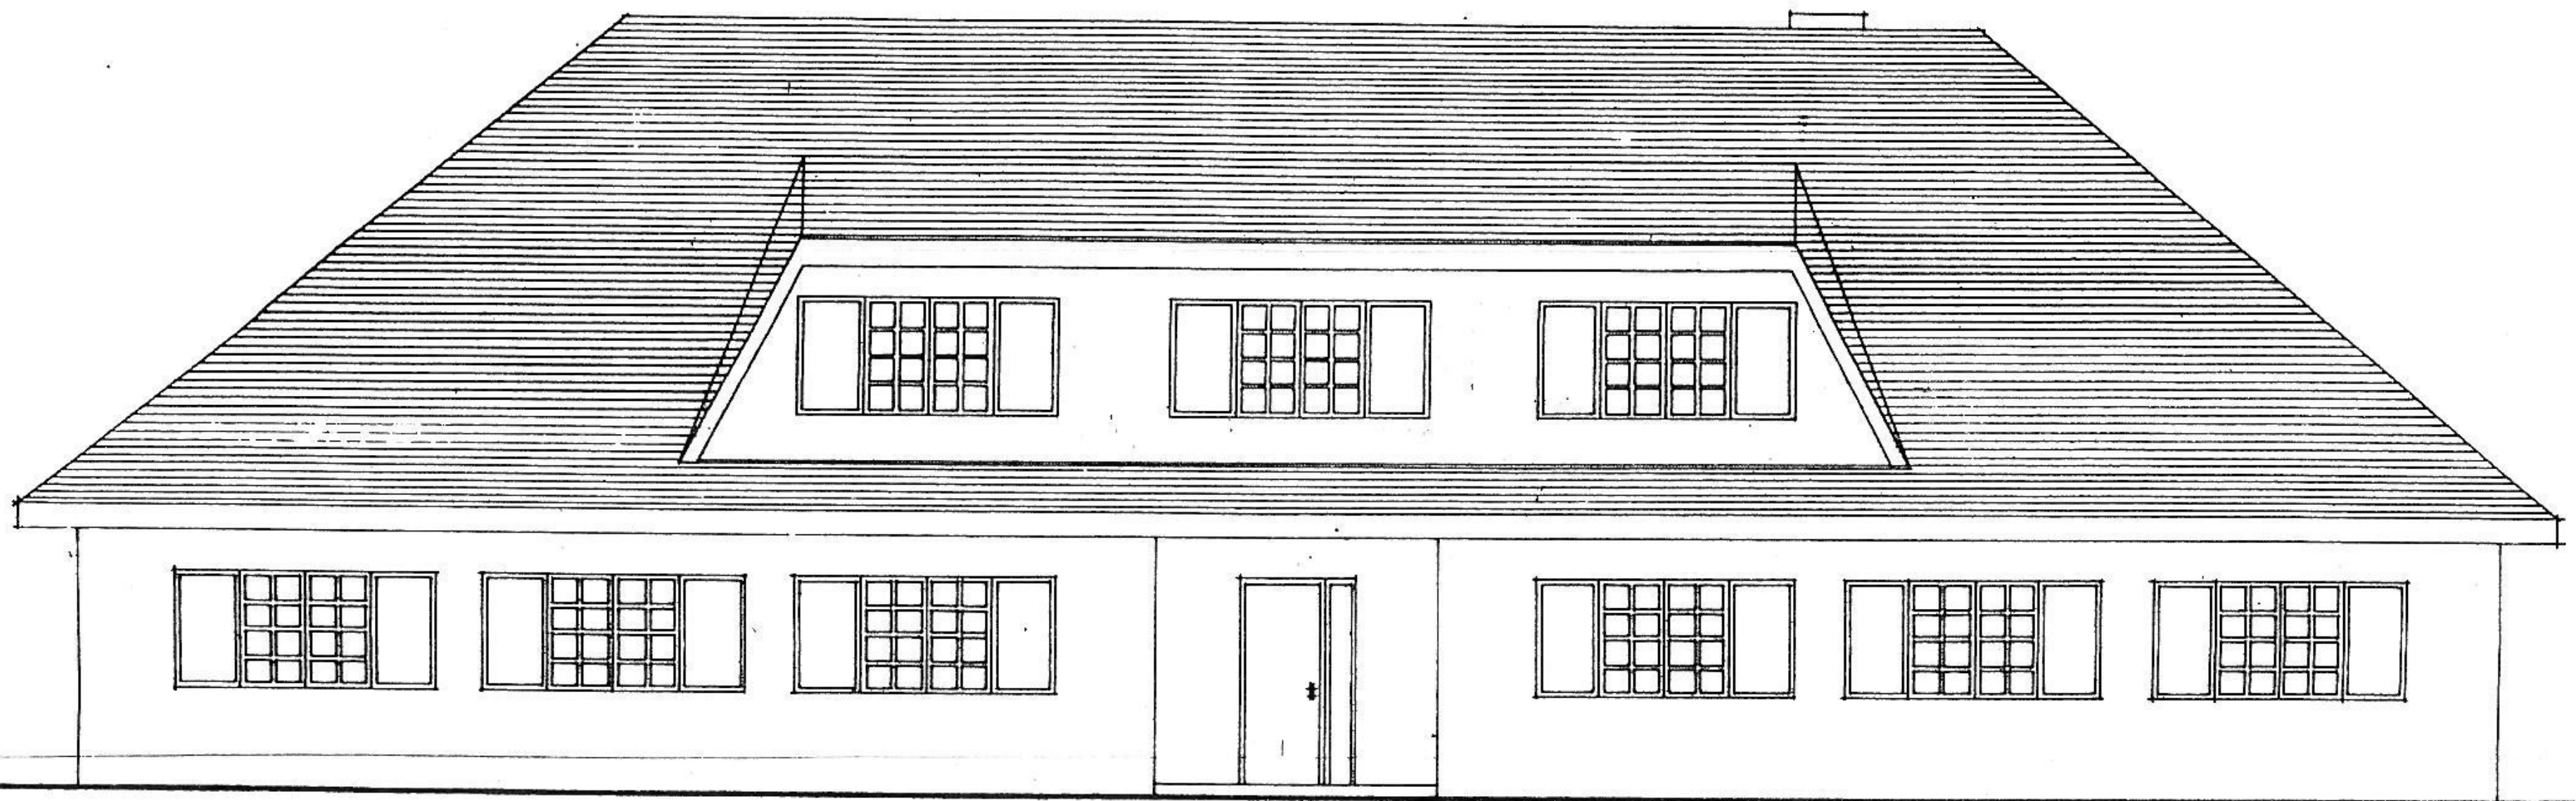

PROYECTO		VIVIENDA UNIFAMILIAR		Nº	3-6-74-43
SITUACION		CIUDAD SANTO DOMINGO		PARCELA Nº 519 - C (ALGETE)	
PROPIETARIO		ARQUITECTO			
D. Fco. JAVIER DE ELIO MEMBRADO		D. EUGENIO REJICA			
ALZADO		ESCALA		FECHA	
		1: 50		JUNIO - 74	

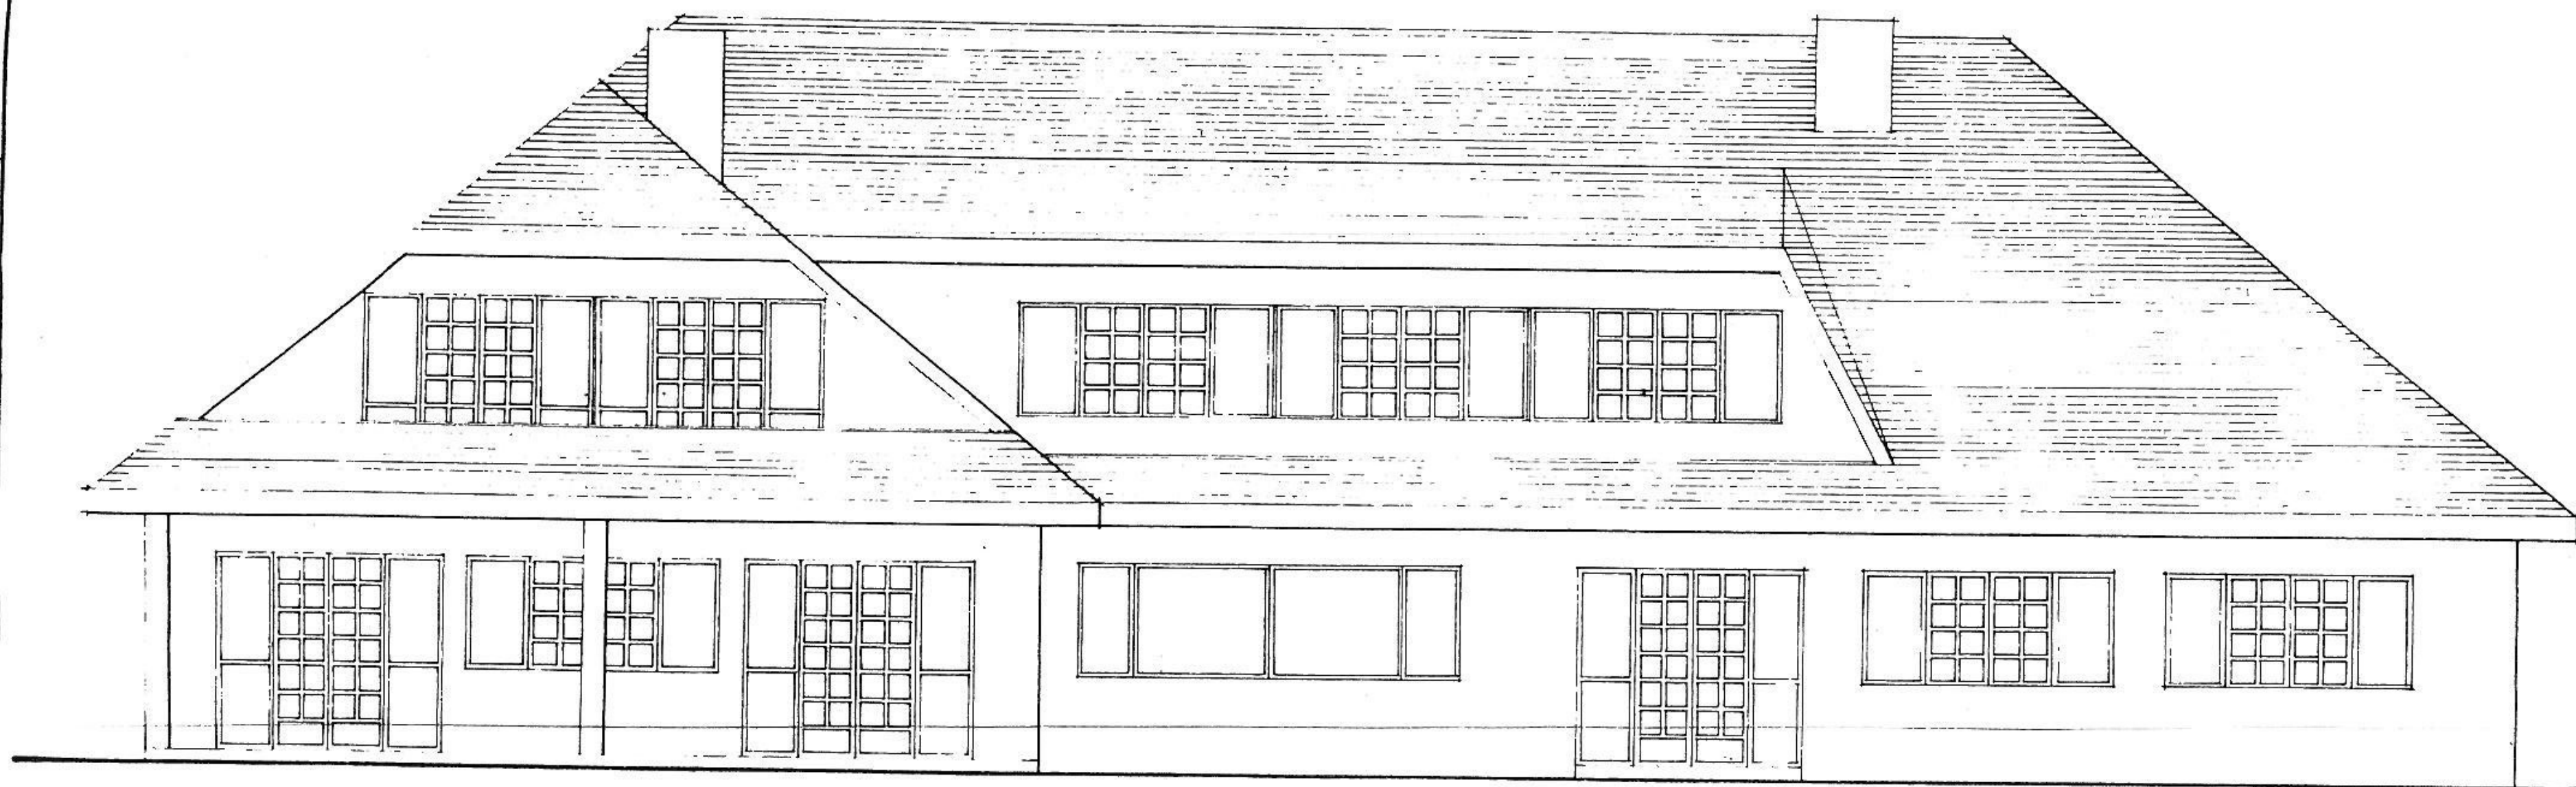


PROYECTO	VIVIENDA UNIFAMILIAR	Nº	3-6-74-43
SITUACION	CIUDAD SANTO DOMINGO PARCELA Nº 519-C (ALGETE)		
PROPIETARIO	<i>Heloísa</i>	ARQUITECTO	<i>[Signature]</i>
	D. Fco. JAVIER DE ELIO MEMBRADO		D. LUIS-M. TEJUCA
ALZADO	ESCALA	FECHA	
	1: 50	JUNIO - 74	




PROYECTO		VIVIENDA UNIFAMILIAR		Nº	3.6.74.43
SITUACION		CIUDAD SANTO DOMINGO		PARCELA Nº 519-C (ALGETE)	
PROPIETARIO		 D. Fco. JAVIER DE ELIO MEMBRADO		ARQUITECTO  D. LUIS-M. TEJUCA	
ALZADO				ESCALA	FECHA
				1: 50	JU NIO - 74

PLANTA ALTA

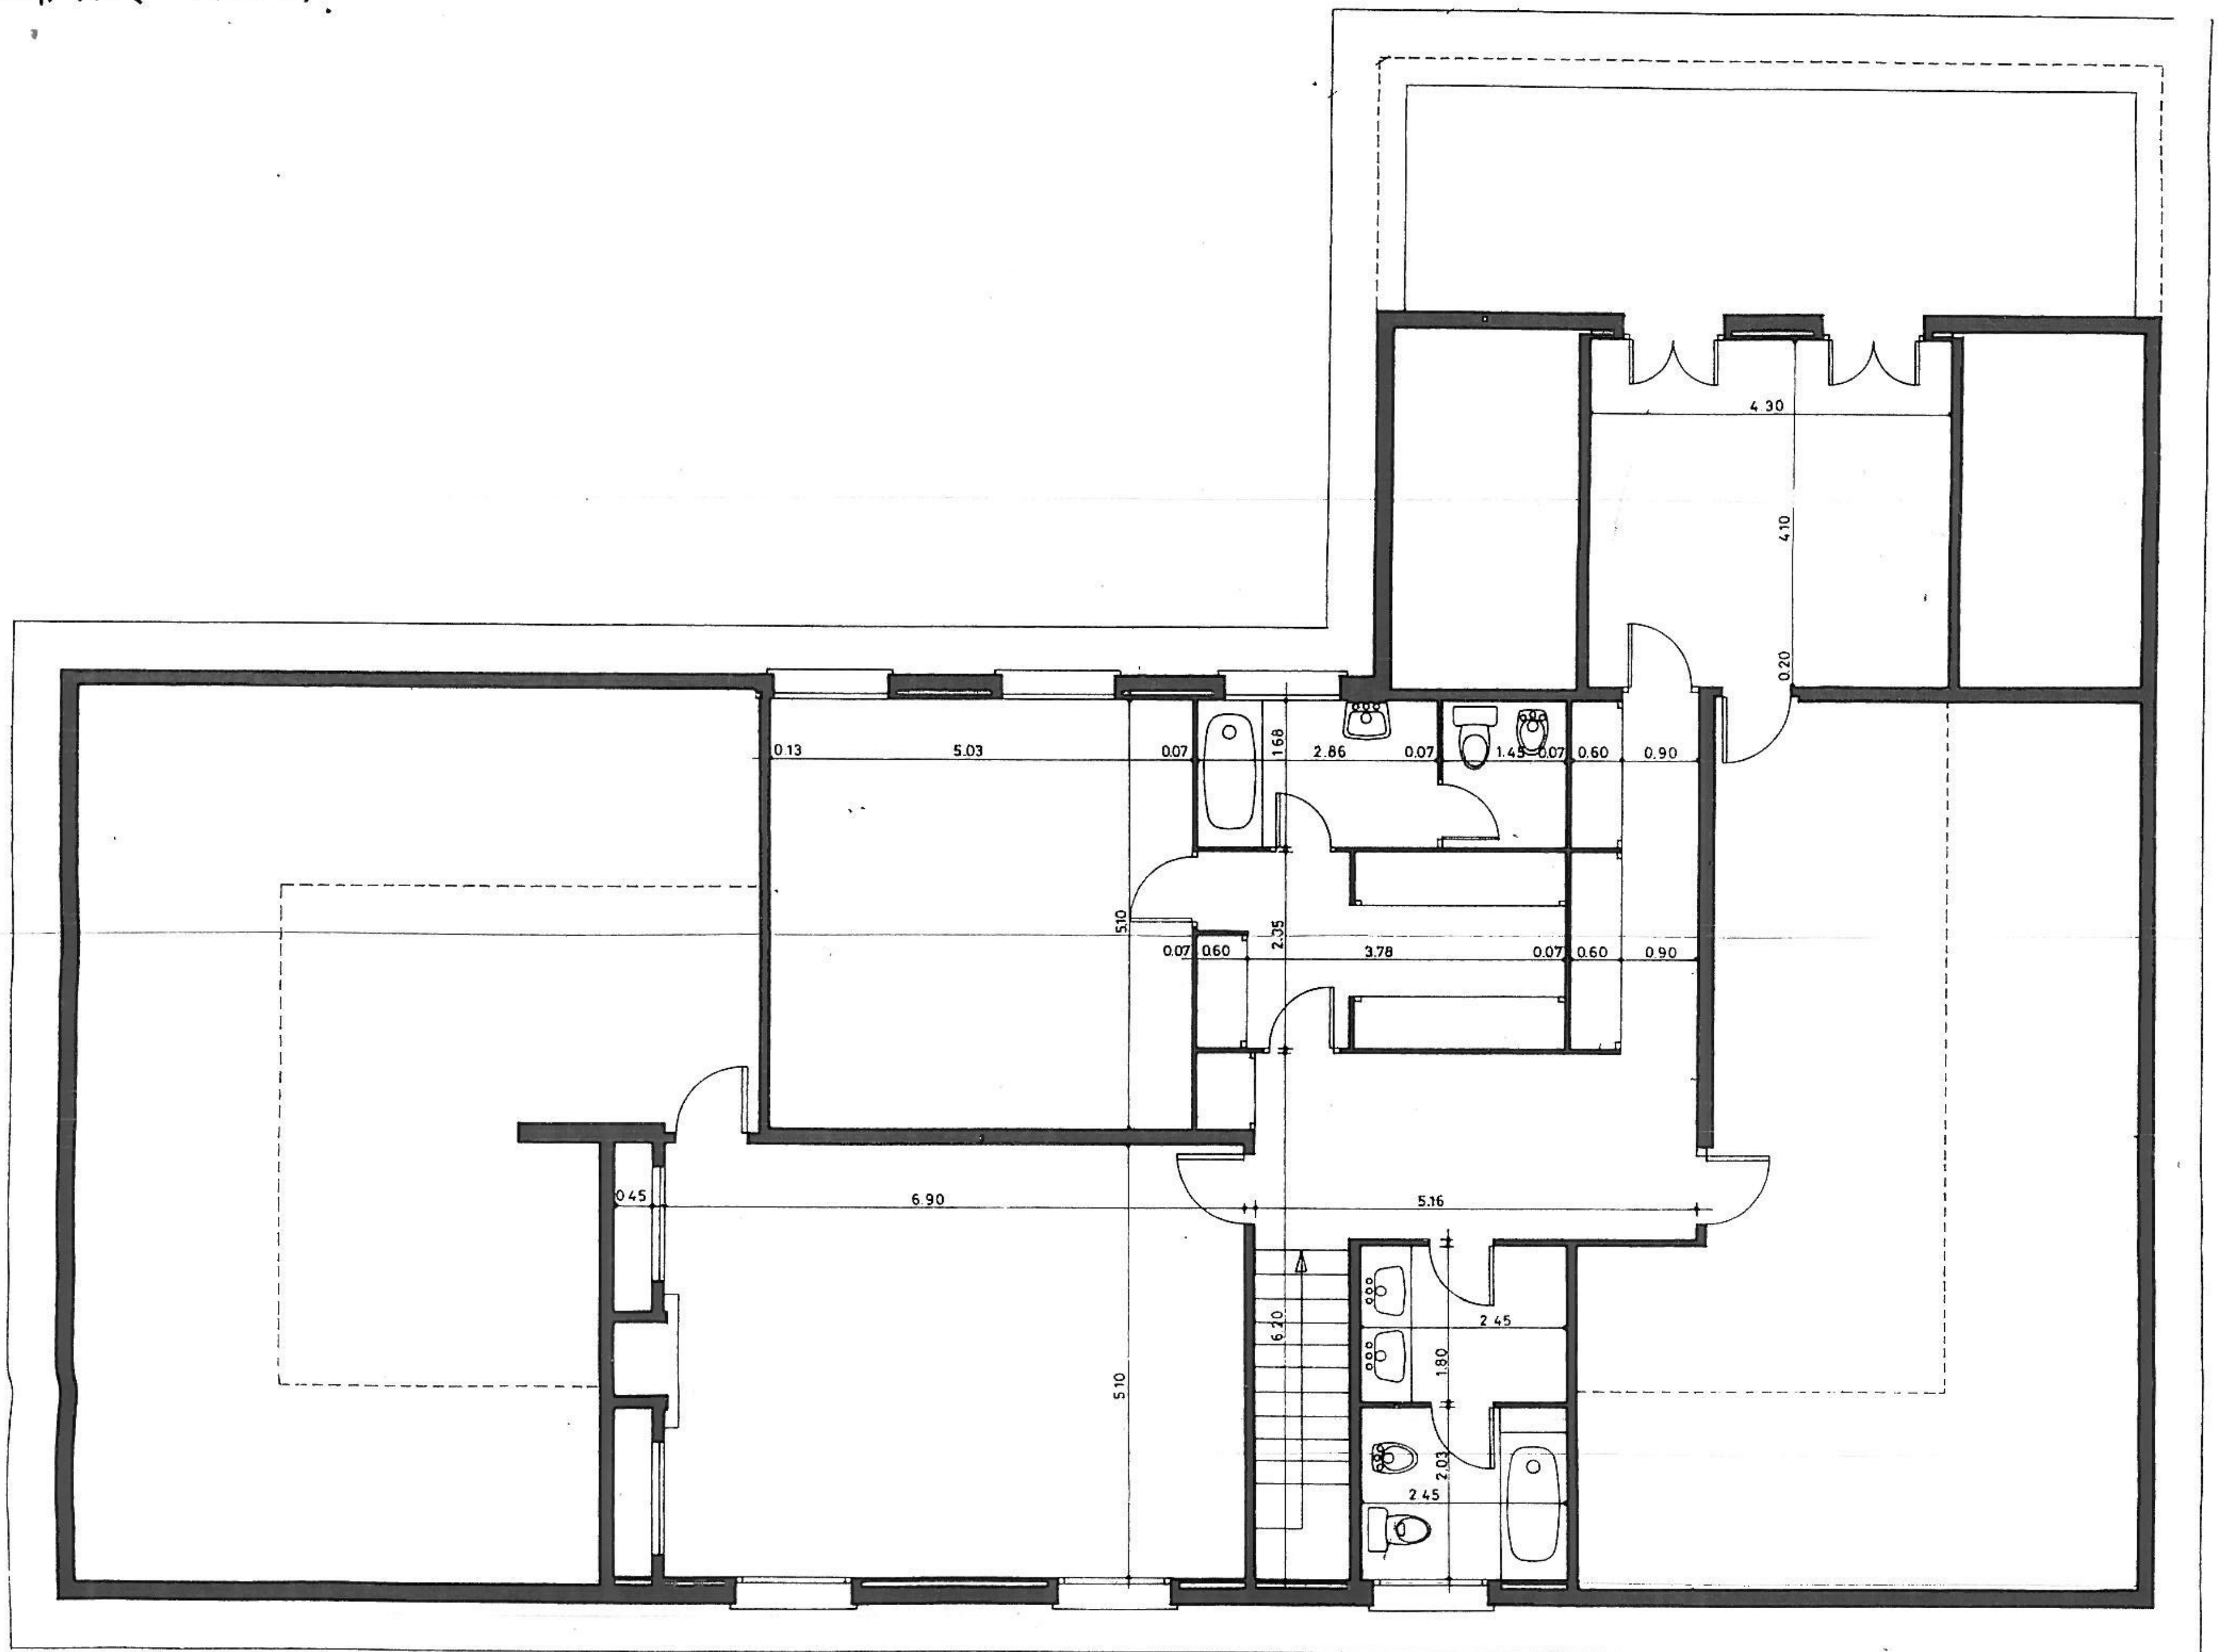

PLANTA BADA
Escala 1:50

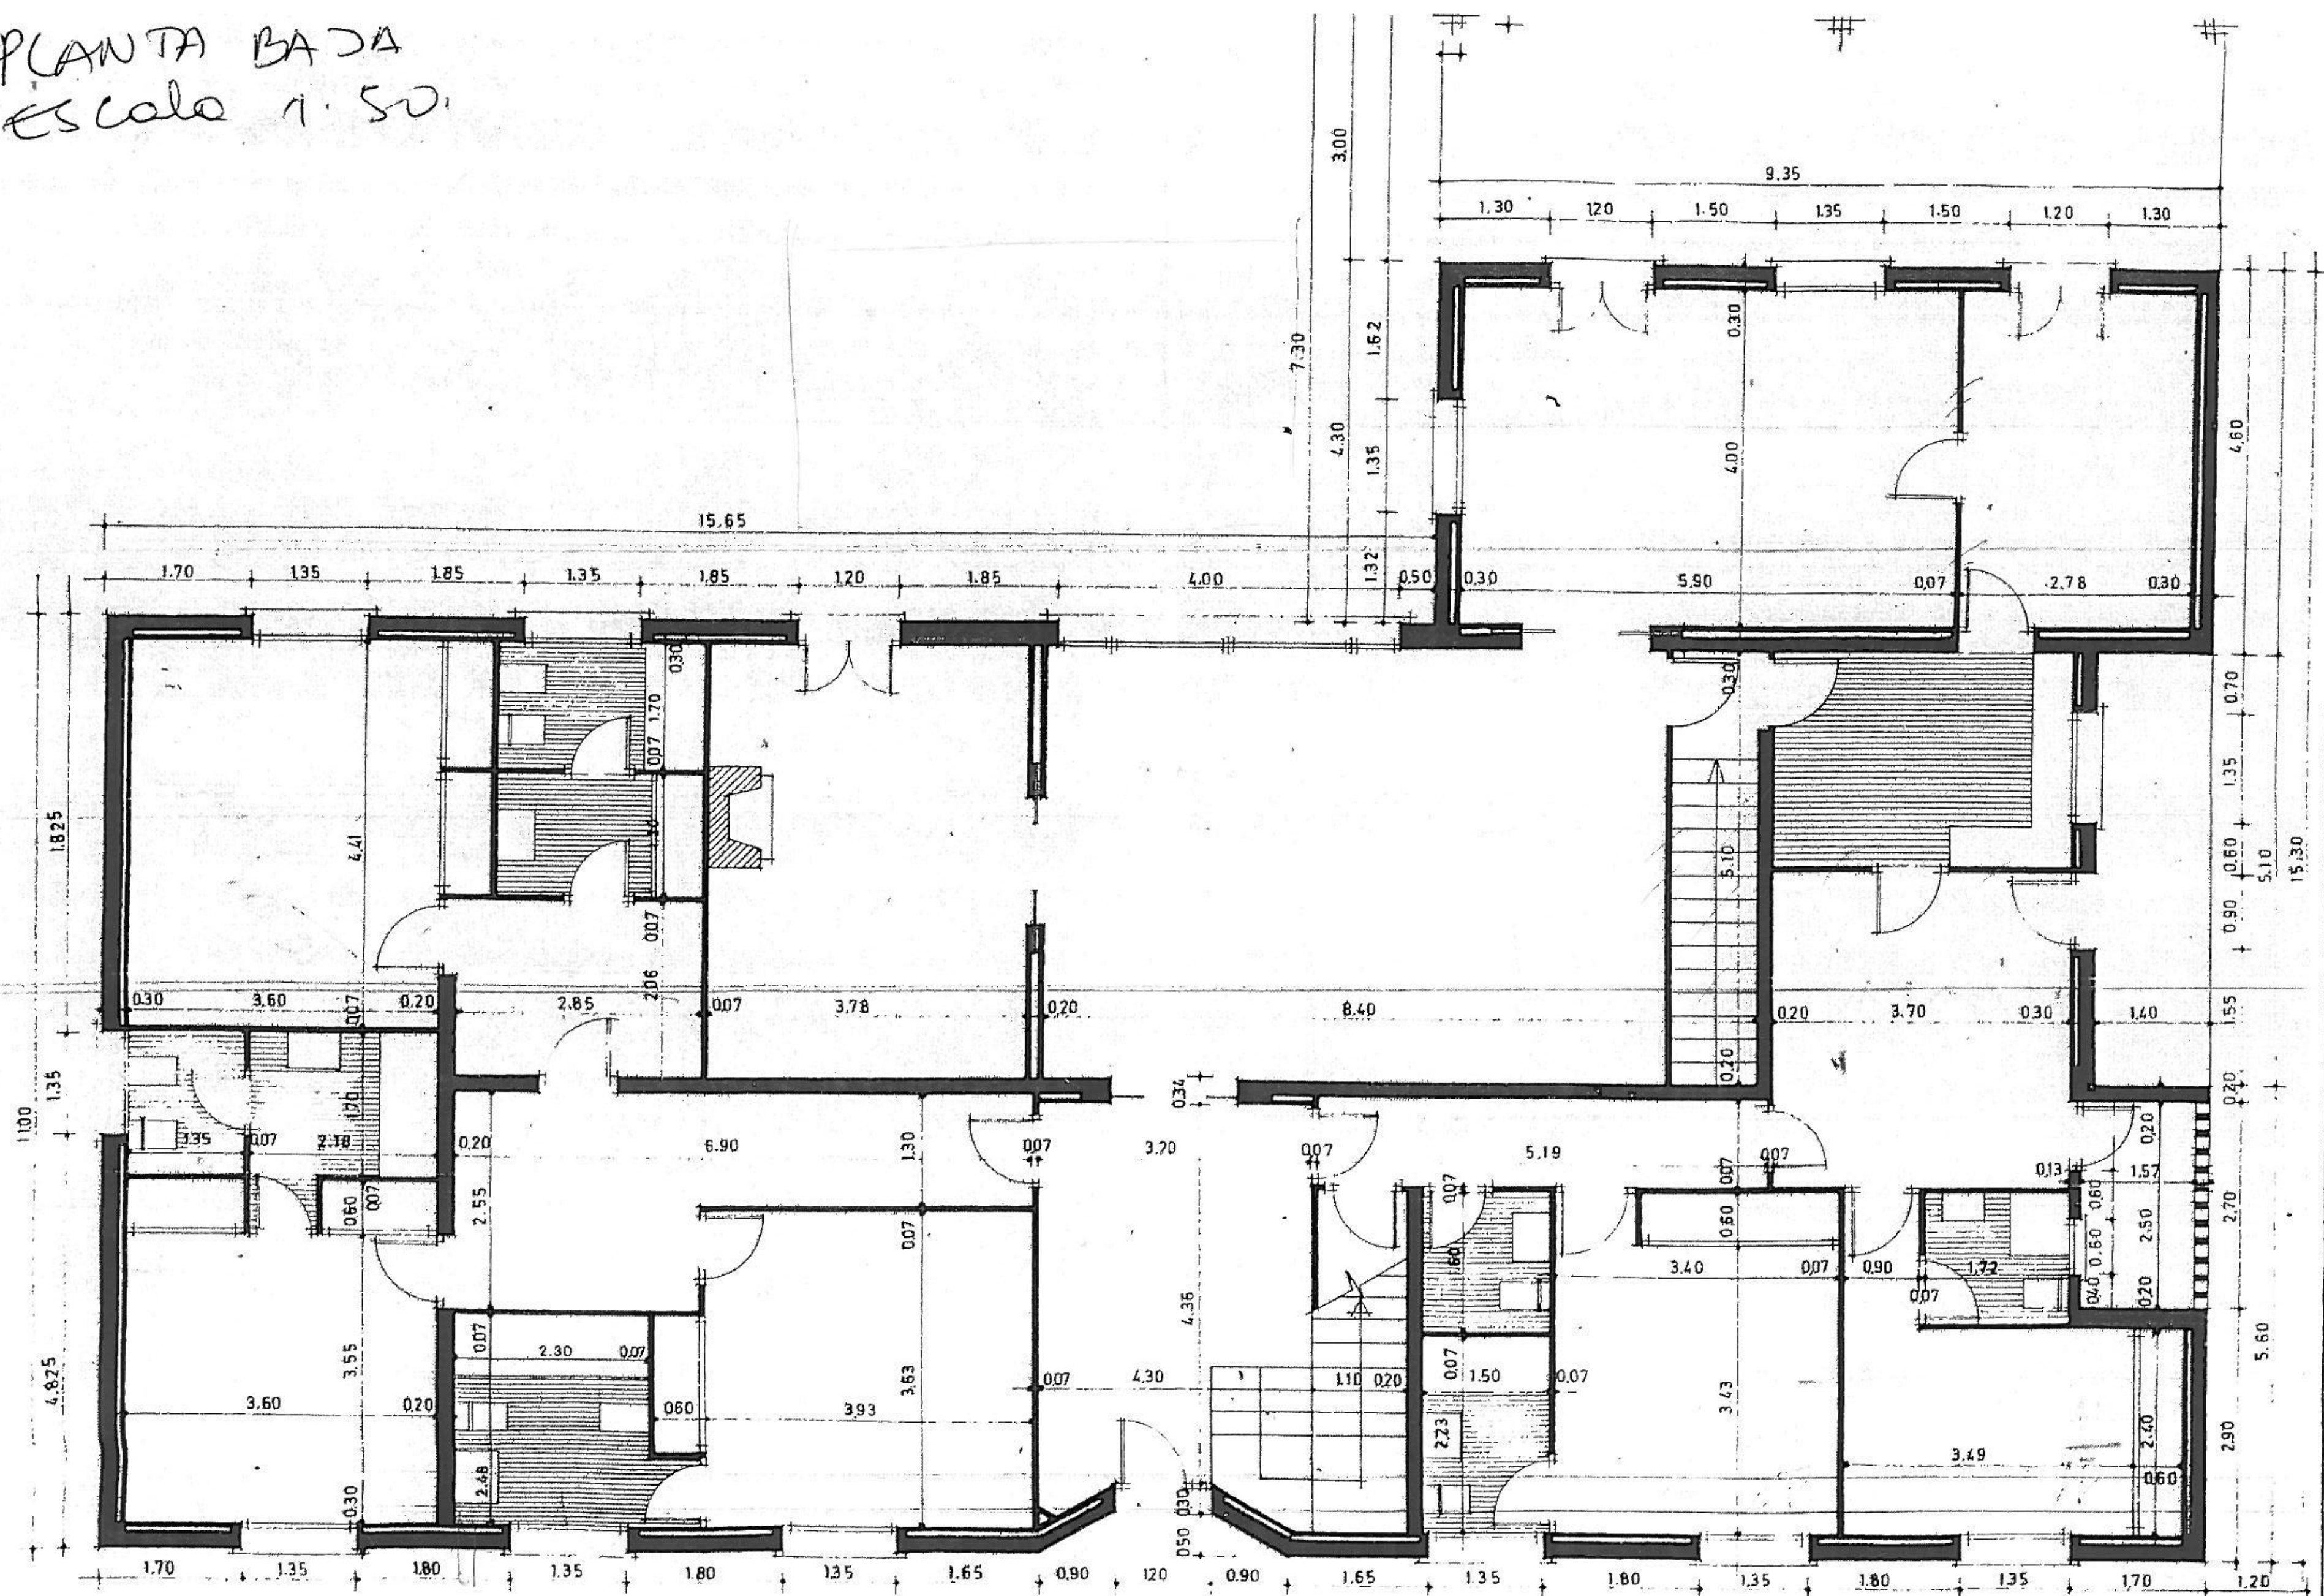

PROYECTO	VIVIENDA UNIFAMILIAR	Nº	36-74-43
SITUACION	CIUDAD SANTO DOMINGO PARCELA Nº 519-C (ALGETE)		
PROPIETARIO	ARQUITECTO		

~

