




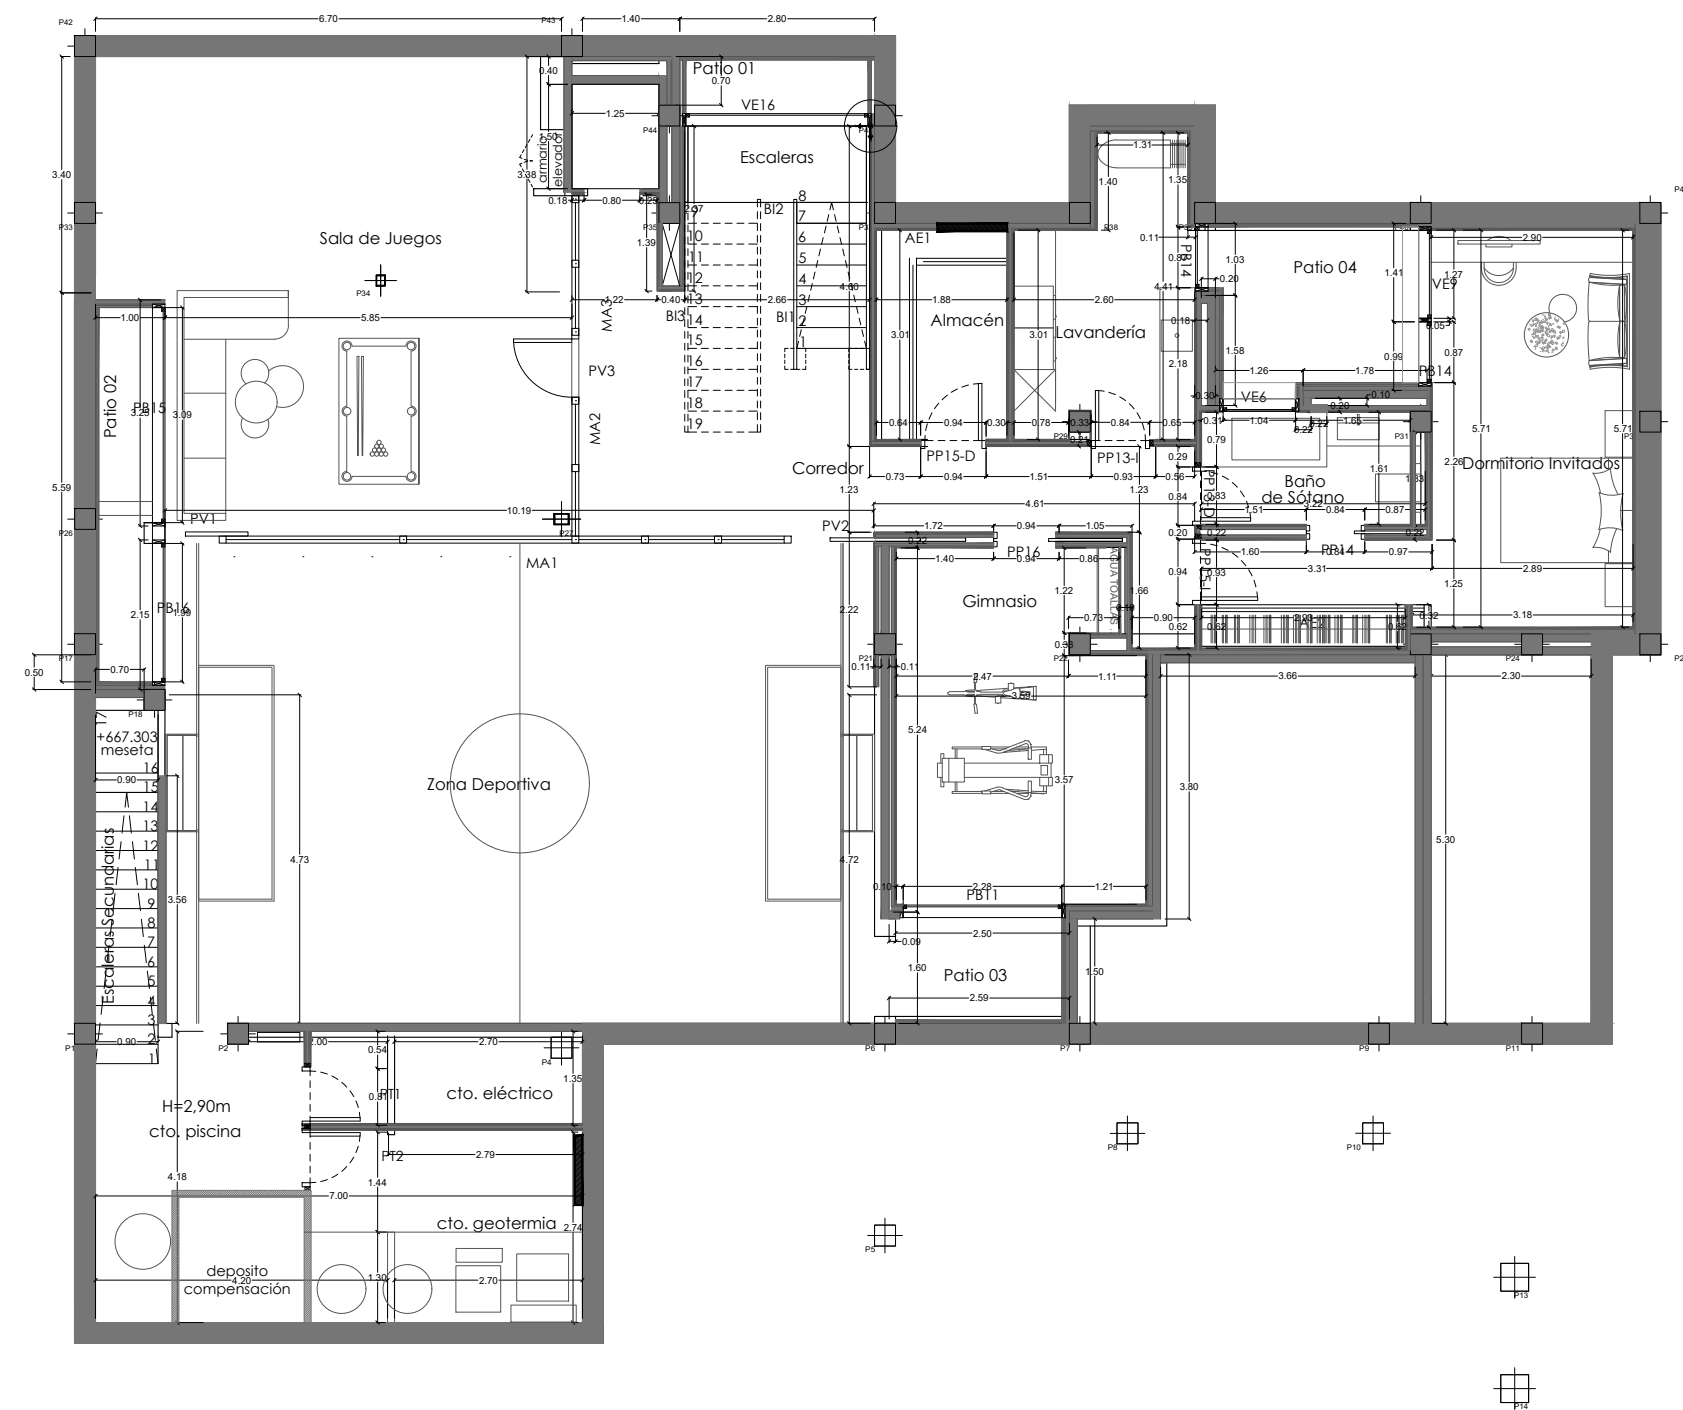

RP19-003 Proyecto de Obra Ejecutada. Vivienda unifamiliar con piscina	
TÍTULO DE PLANO ARQUITECTURA. PLANTA SÓTANO.	
SITUACIÓN Calle Andarrios 28 28043 Madrid	
FECHA: FEBRERO 2021 ESCALA: 1/100	
A-01	
PROPIETARIO TSAHALA HORMAN Calle Andarrios 28 28043 Madrid Teléfono: 622.556.78.96	ARQUITECTO Daniel Danés Grases Col. 8896 Colonia Fin de Semana C/ Febrero 70 Bis 28022 Madrid Telf: 91.303.11.00
ARQUITECTOS COLABORADORES:	

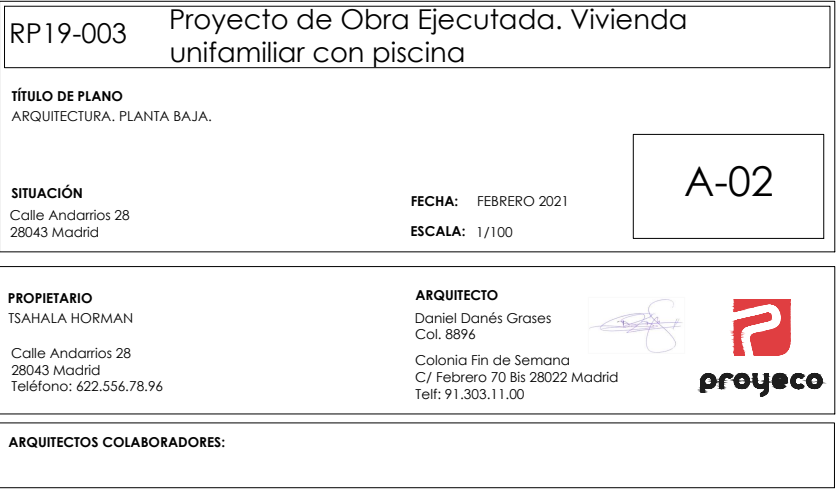

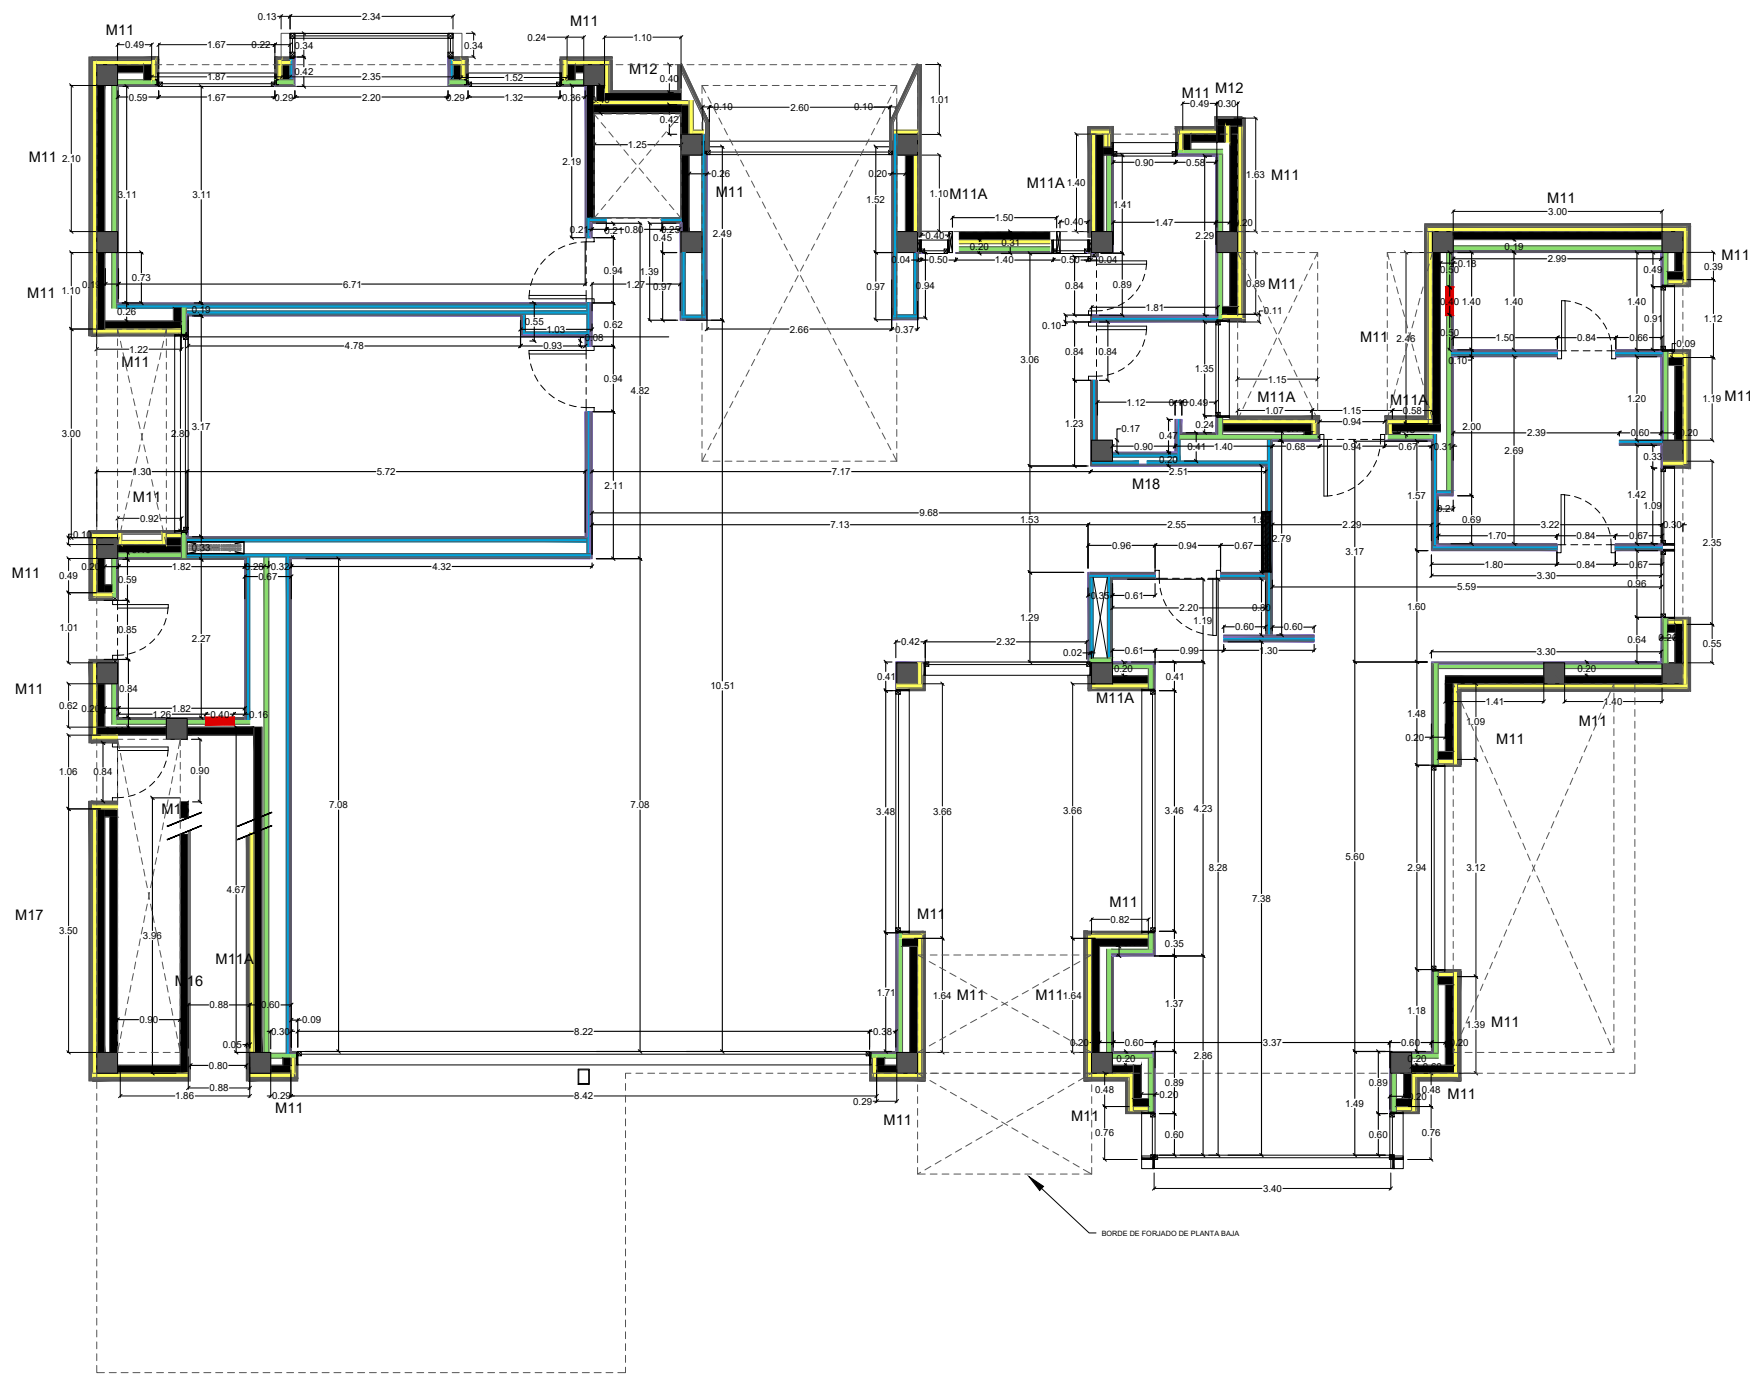

	LEYENDA - MURO HORMIGÓN 200MM - FABRICA PRE 110MM - PIEDRA TRASCOS LISA 10MM - PIEDRA TRASCOS LISA 50MM - PIEDRA NATURAL VENTILADA 200MM-200MM - PIEDRA NATURAL PEGADA 100MM-200MM - CERAMICO LISO PEGADO 100MM-100MM - PROTECTORADO 60MM - PLACA PLACAJA 100MM - HORMIGÓN EN PLACAJA 100MM-100MM - BORDE DE FORJADO DE PLANTA			

RP19-003

Proyecto de Obra Ejecutada. Vivienda unifamiliar con piscina

TÍTULO DE PLANO

ARQUITECTURA, ALBAÑILERÍA, PLANTA BAJA.

SITUACIÓN

Calle Andaríos 28
28043 Madrid

FECHA:

FEBRERO 2021

ESCALA:

1/100

A-02-AL


PROPIETARIO

TSAHALA HORMAN
Calle Andaríos 28
28043 Madrid
Teléfono: 622.556.78.96

ARQUITECTO

Daniel Danés Grases
Col. 8896
Colonia Fin de Semana
C/ Febrero 70 Bis 28022 Madrid
Telf: 91.303.11.00

ARQUITECTOS COLABORADORES:

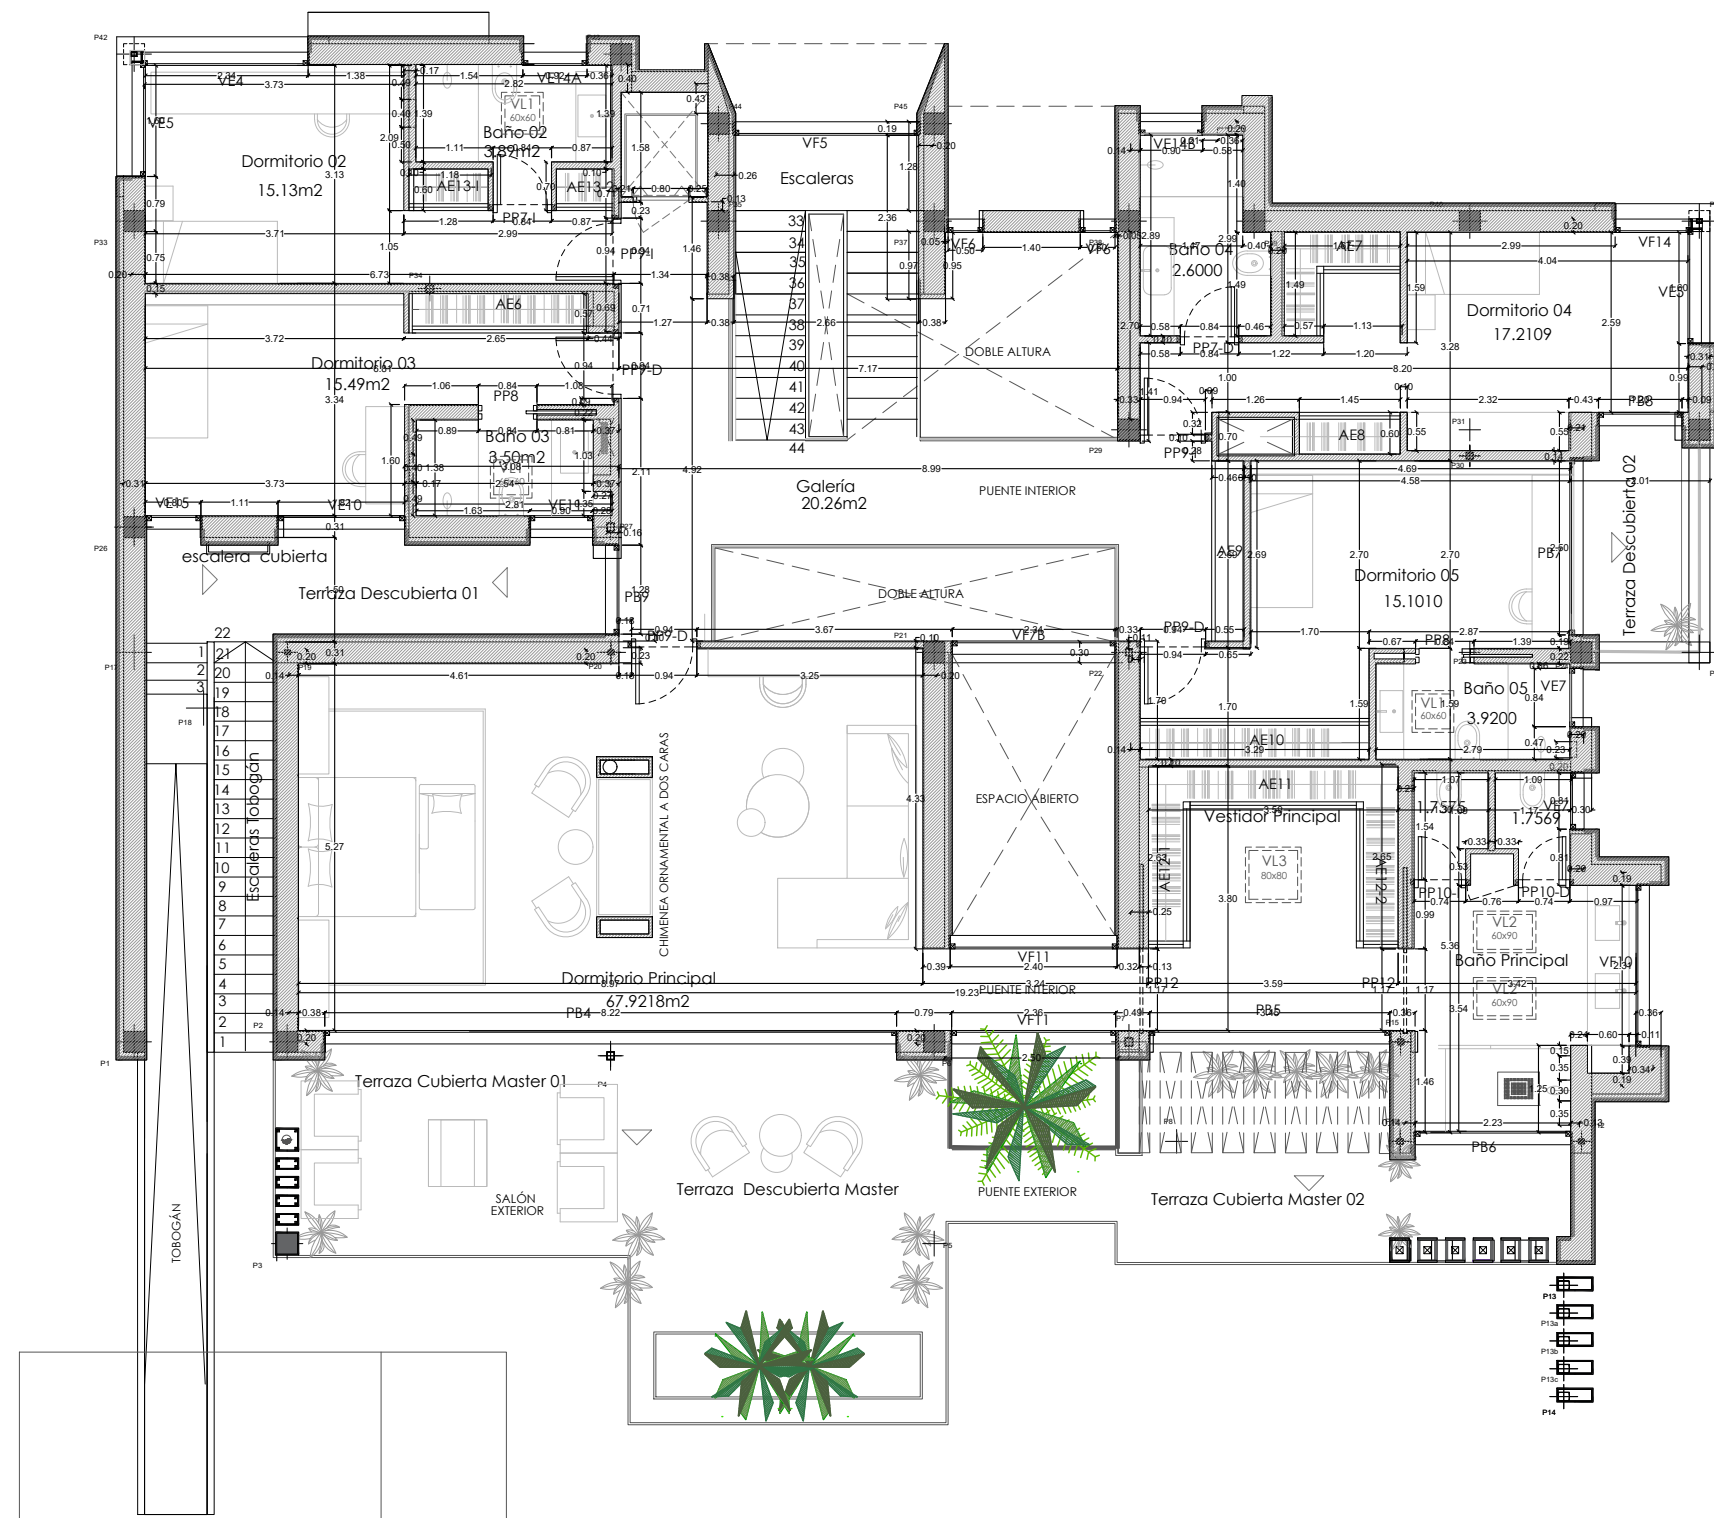

RP19-003 Proyecto de Obra Ejecutada. Vivienda unifamiliar con piscina

TÍTULO DE PLANO
ARQUITECTURA. PLANTA PRIMERA.

SITUACIÓN
Calle Andarrios 28
28043 Madrid

FECHA: FEBRERO 2021
ESCALA: 1/100

A-03

PROPIETARIO
TSAHALA HORMAN
Calle Andarrios 28
28043 Madrid
Teléfono: 622.556.78.96

ARQUITECTO
Daniel Danés Grases
Col. 8896
Colonia Fin de Semana
C/ Febrero 70 Bis 28022 Madrid
Telf: 91.303.11.00



ARQUITECTOS COLABORADORES:

[illegible]

RP19-003	Proyecto de Obra Ejecutada. Vivienda unifamiliar con piscina
----------	--

TÍTULO DE PLANO
ARQUITECTURA. ALBAÑILERÍA. PLANTA PRIMERA.

SITUACIÓN
Calle Andarrios 28
28043 Madrid

FECHA: FEBRERO 2021

ESCALA: 1/100


A-03-AL

PROPIETARIO
TSAHALA HORMAN
Calle Andarrios 28
28043 Madrid
Teléfono: 622.556.78.96

ARQUITECTO
Daniel Danés Grases
Col. 8896
Colonia Fin de Semana
C/ Febrero 70 Bis 28022 Madrid
Telf: 91.303.11.00






ARQUITECTOS COLABORADORES:

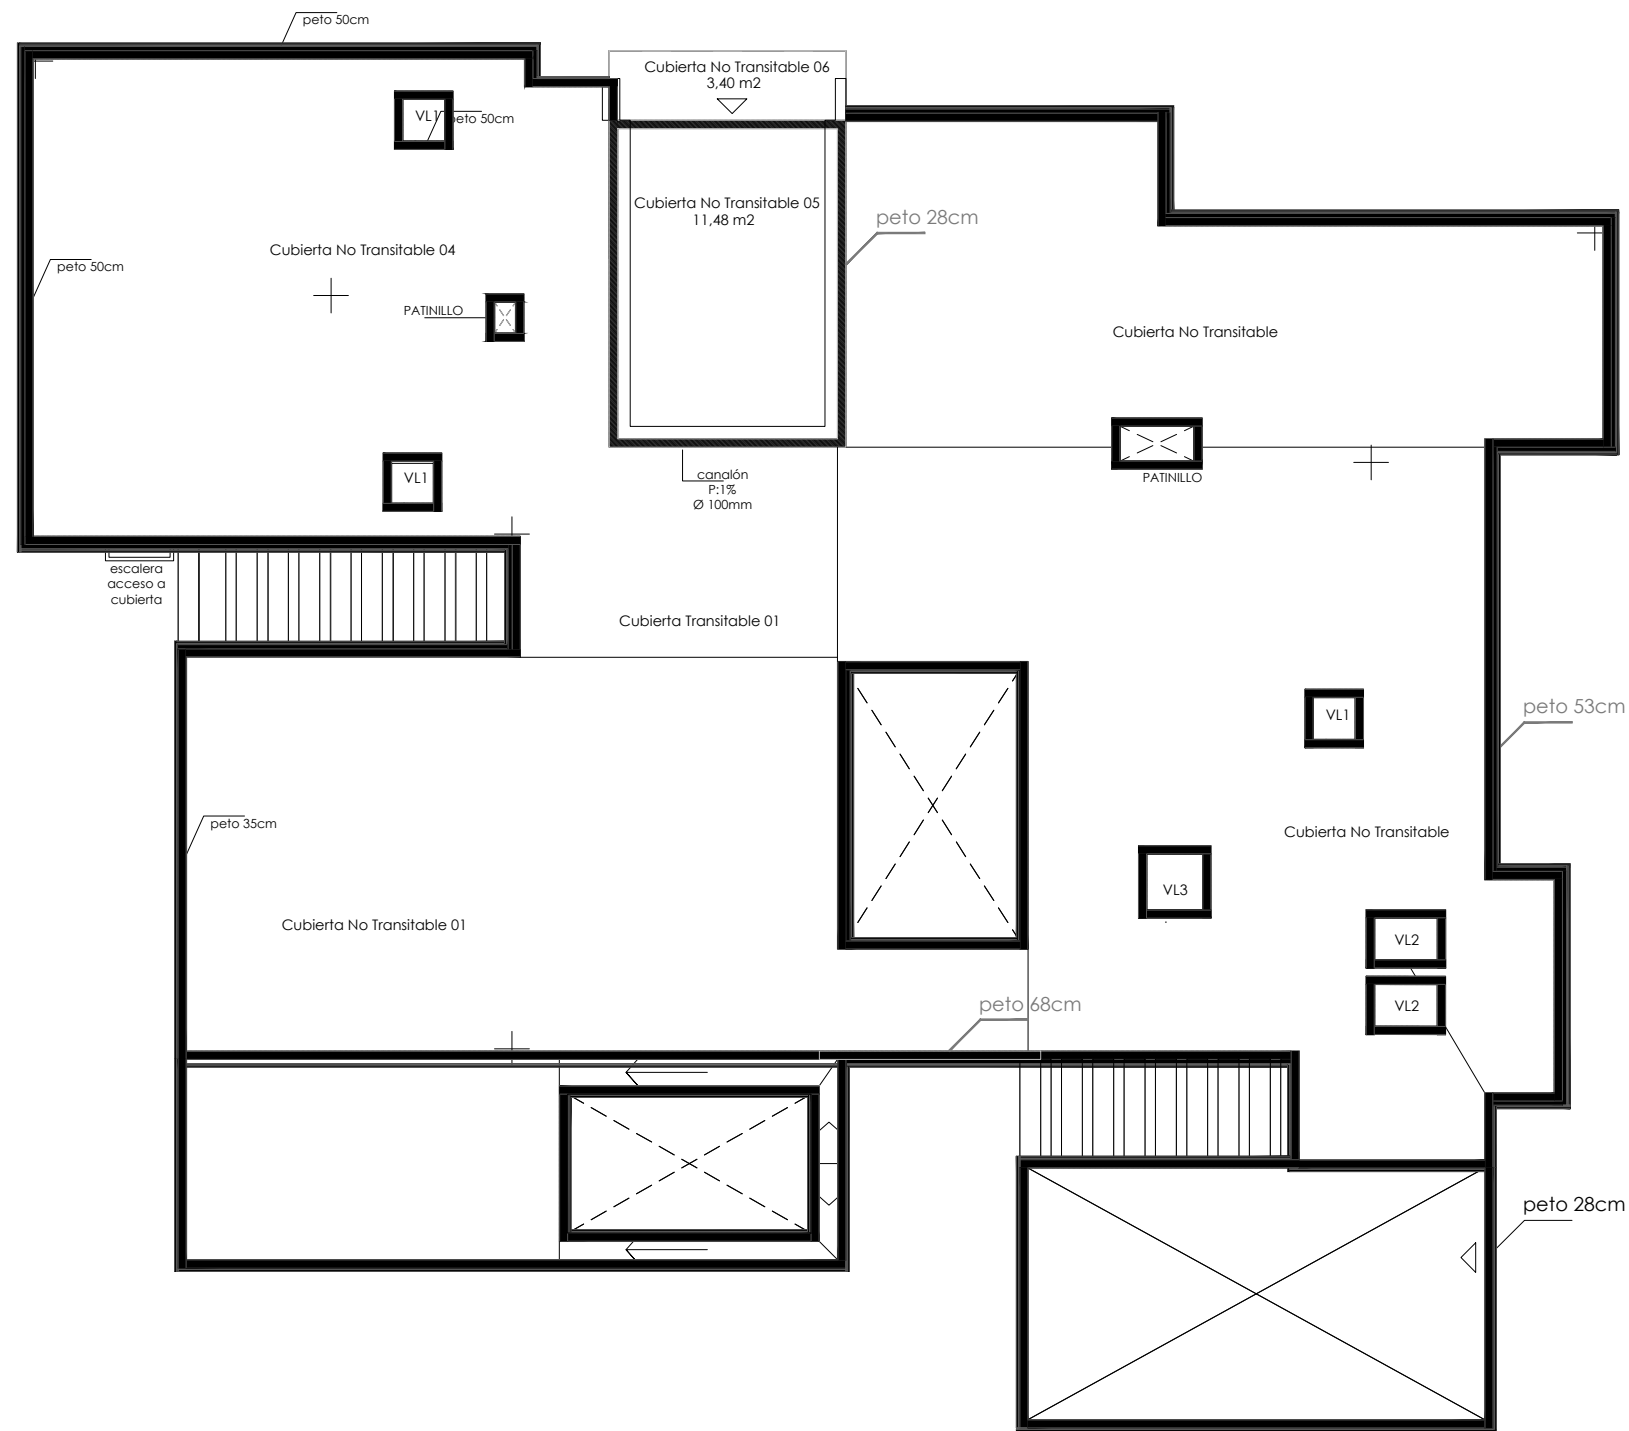

RP19-003 Proyecto de Obra Ejecutada. Vivienda unifamiliar con piscina	
TÍTULO DE PLANO ARQUITECTURA. PLANTA DE CUBIERTA.	
SITUACIÓN Calle Andarrios 28 28043 Madrid	
FECHA: FEBRERO 2021	
ESCALA: 1/100	
A-04	
PROPIETARIO TSAHALA HORMAN Calle Andarrios 28 28043 Madrid Teléfono: 622.556.78.96	ARQUITECTO Daniel Danés Grases Col. 8896 Colonia Fin de Semana C/ Febrero 70 Bis 28022 Madrid Telf: 91.303.11.00
ARQUITECTOS COLABORADORES:	




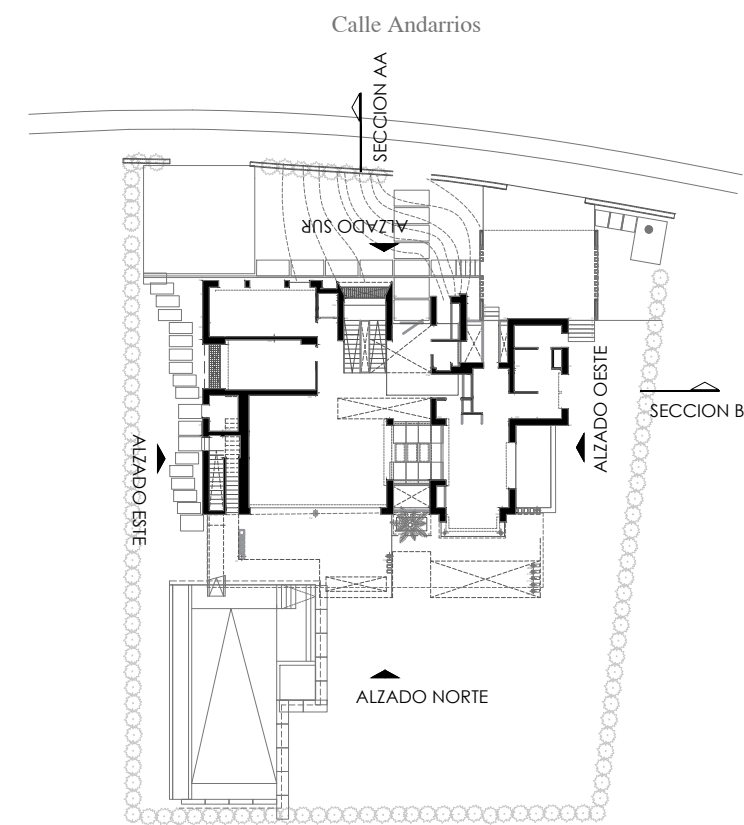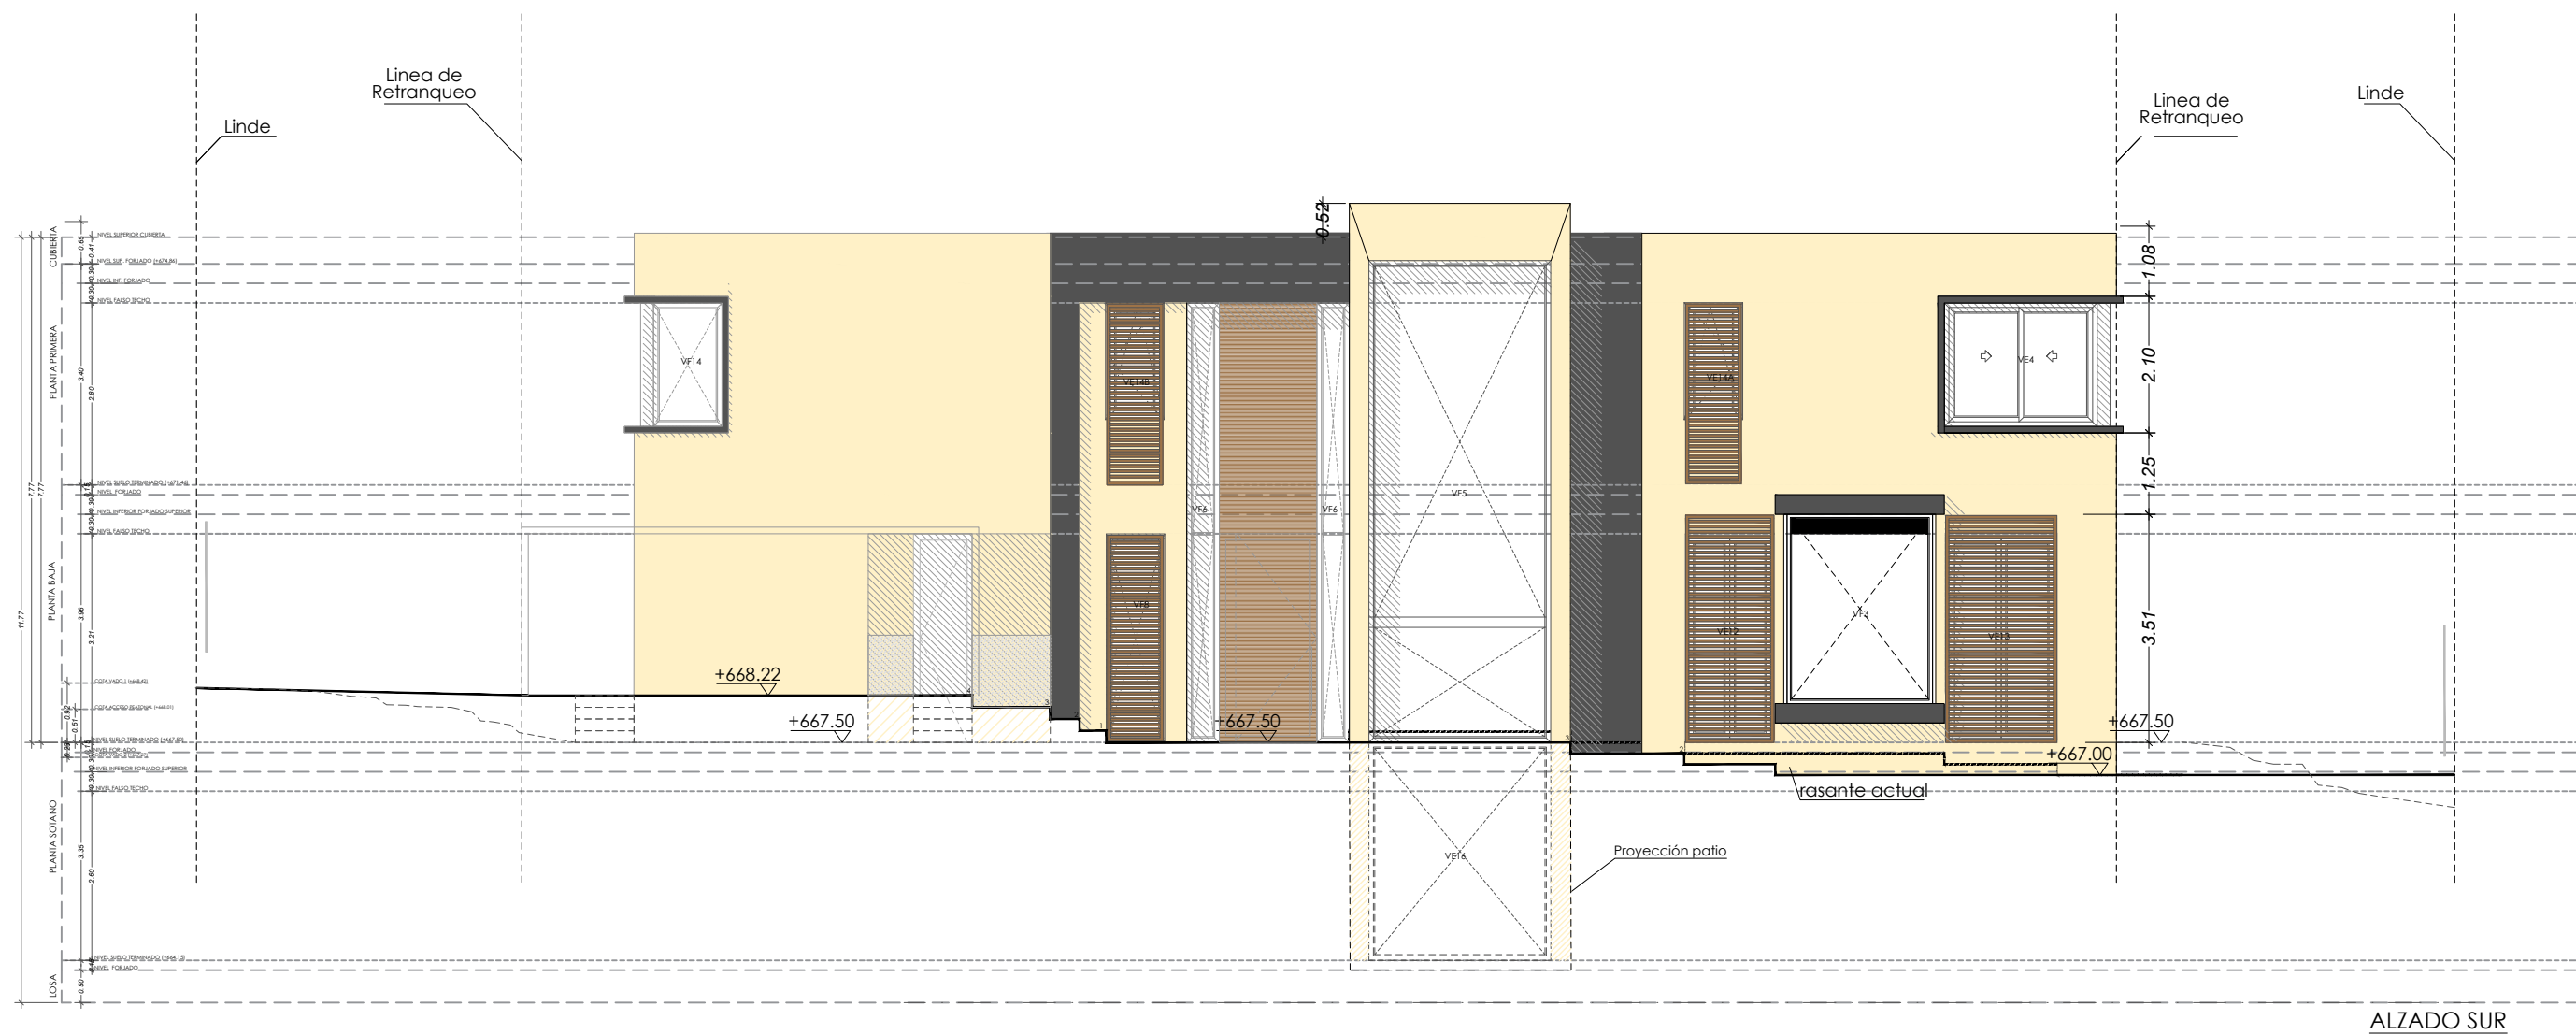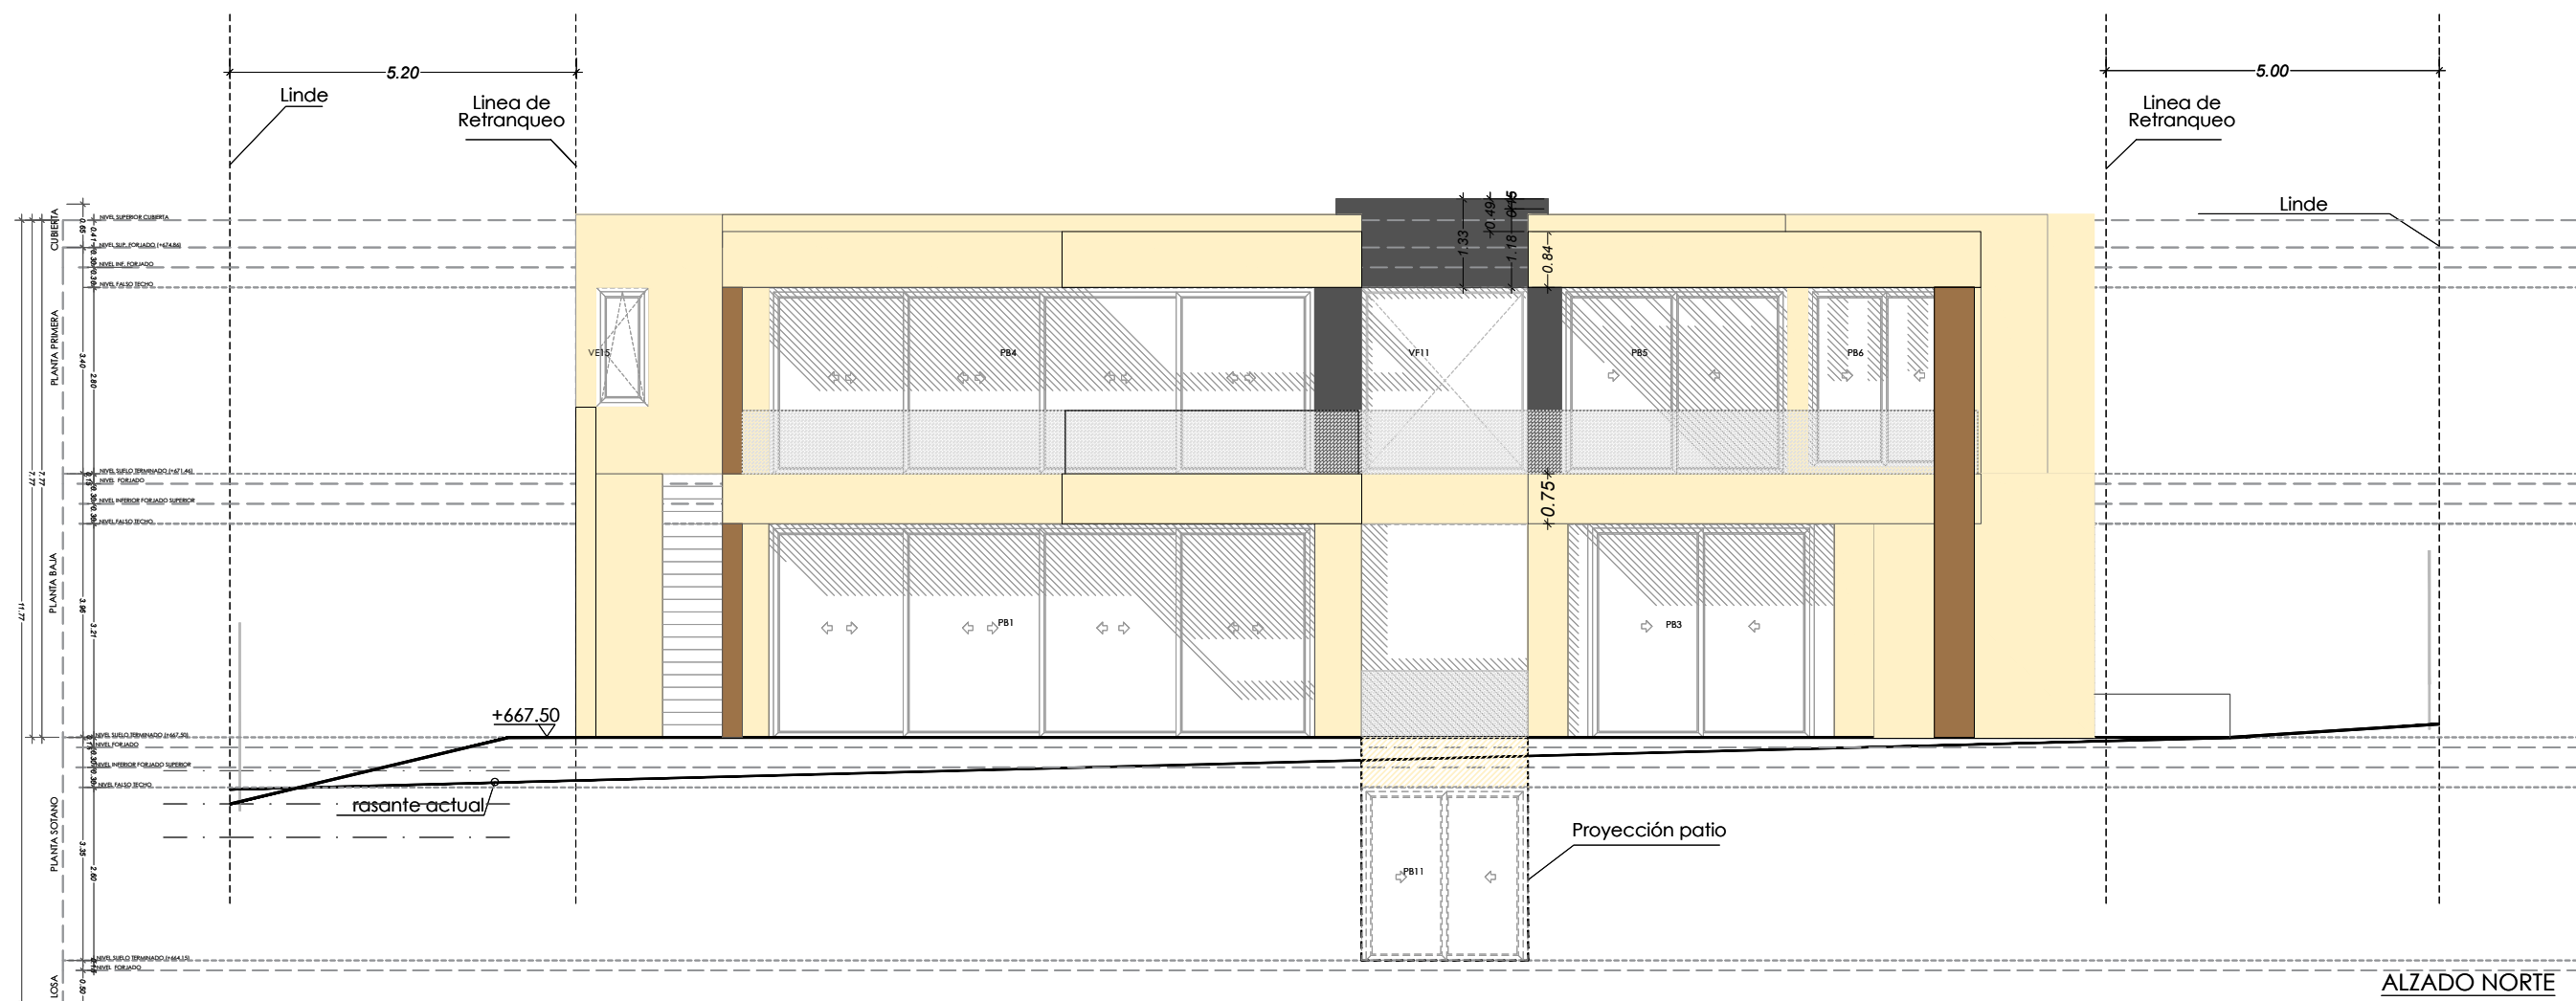


RP19-003 Proyecto de Obra Ejecutada. Vivienda unifamiliar con piscina	
TÍTULO DE PLANO ARQUITECTURA, ALZADOS NORTE Y SUR.	
SITUACIÓN Calle Andarrios 28 28043 Madrid	FECHA: FEBRERO 2021 ESCALA: 1/100
PROPIETARIO TSAHALA HORMAN Calle Andarrios 28 28043 Madrid Teléfono: 622.556.78.96	ARQUITECTO Daniel Danés Grases Col. 8896 Colonia Fin de Semana C/ Febrero 70 Bis 28022 Madrid Telf: 91.303.11.00
ARQUITECTOS COLABORADORES:	

A-05




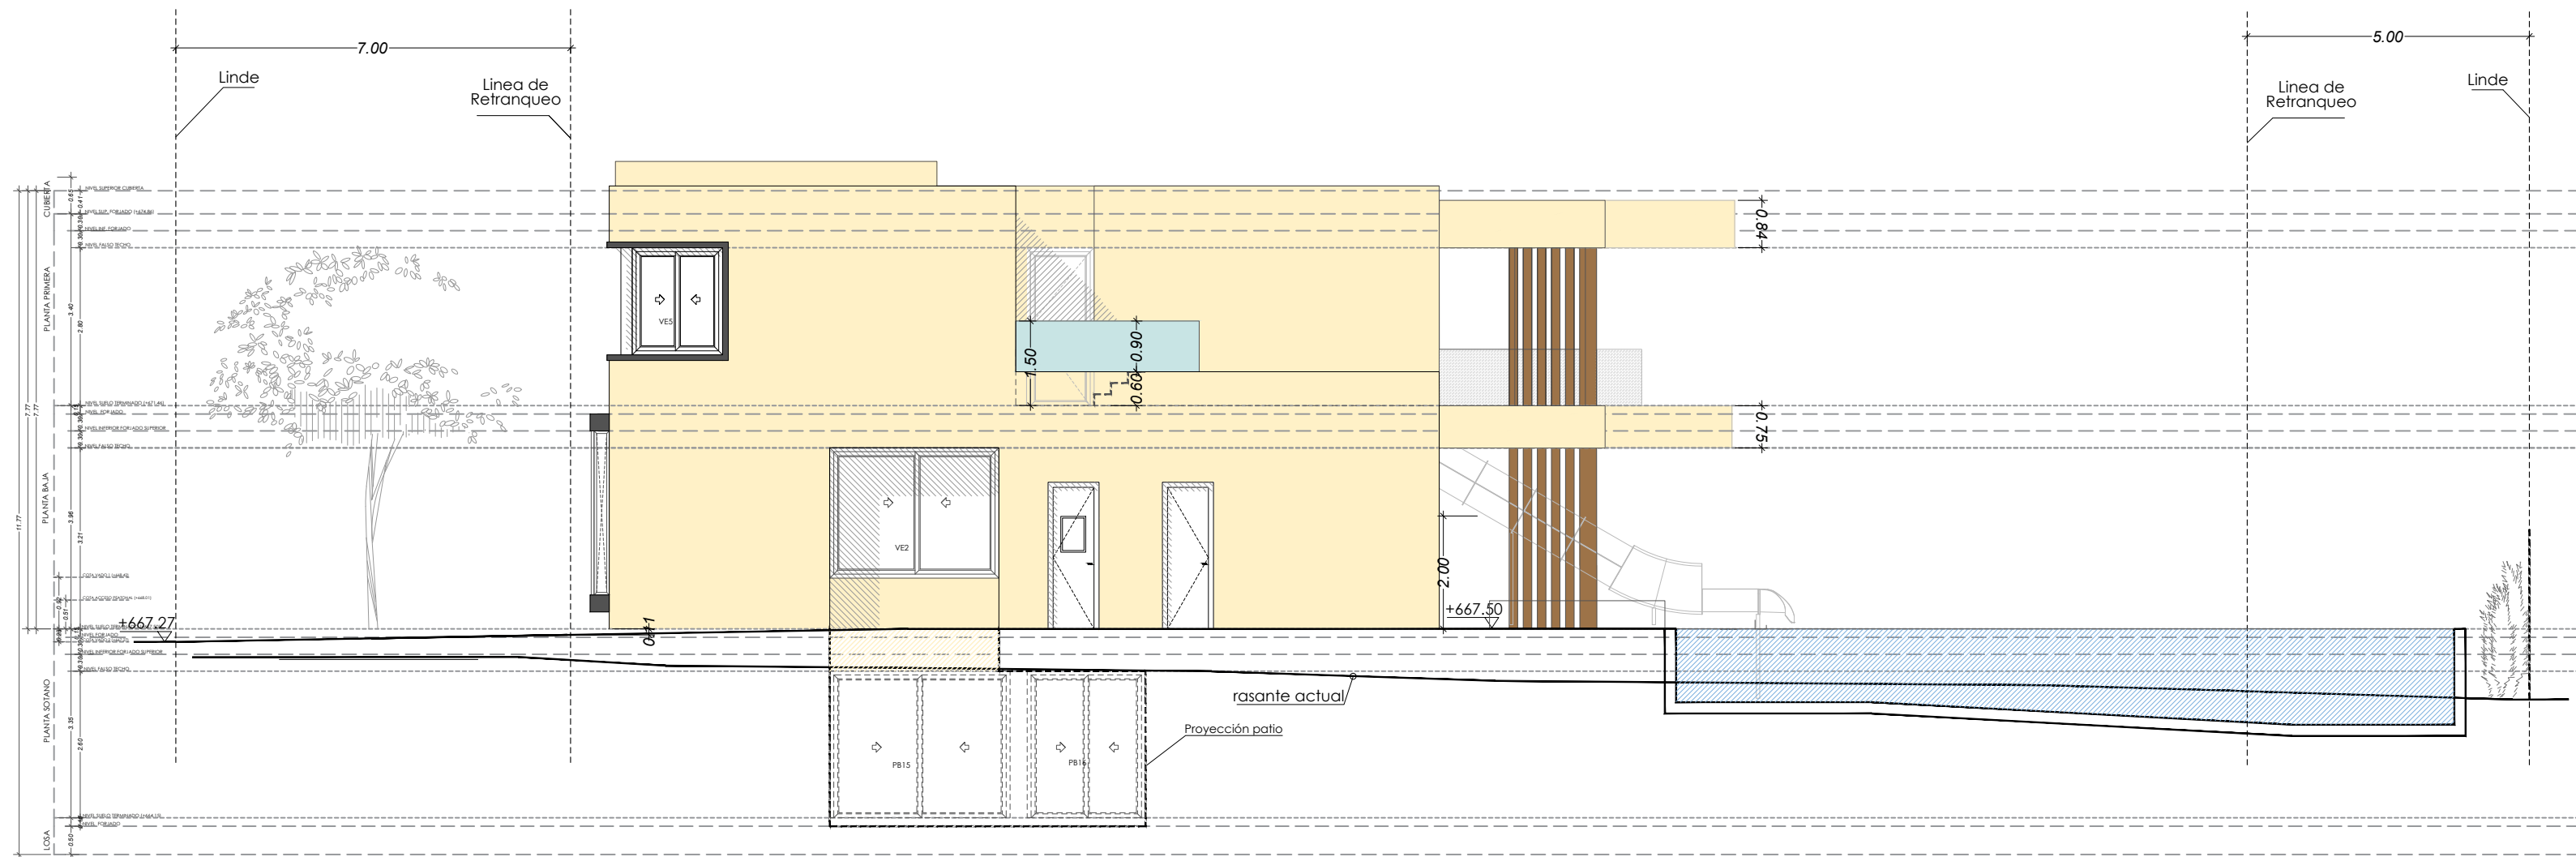

ALZADO ESTE

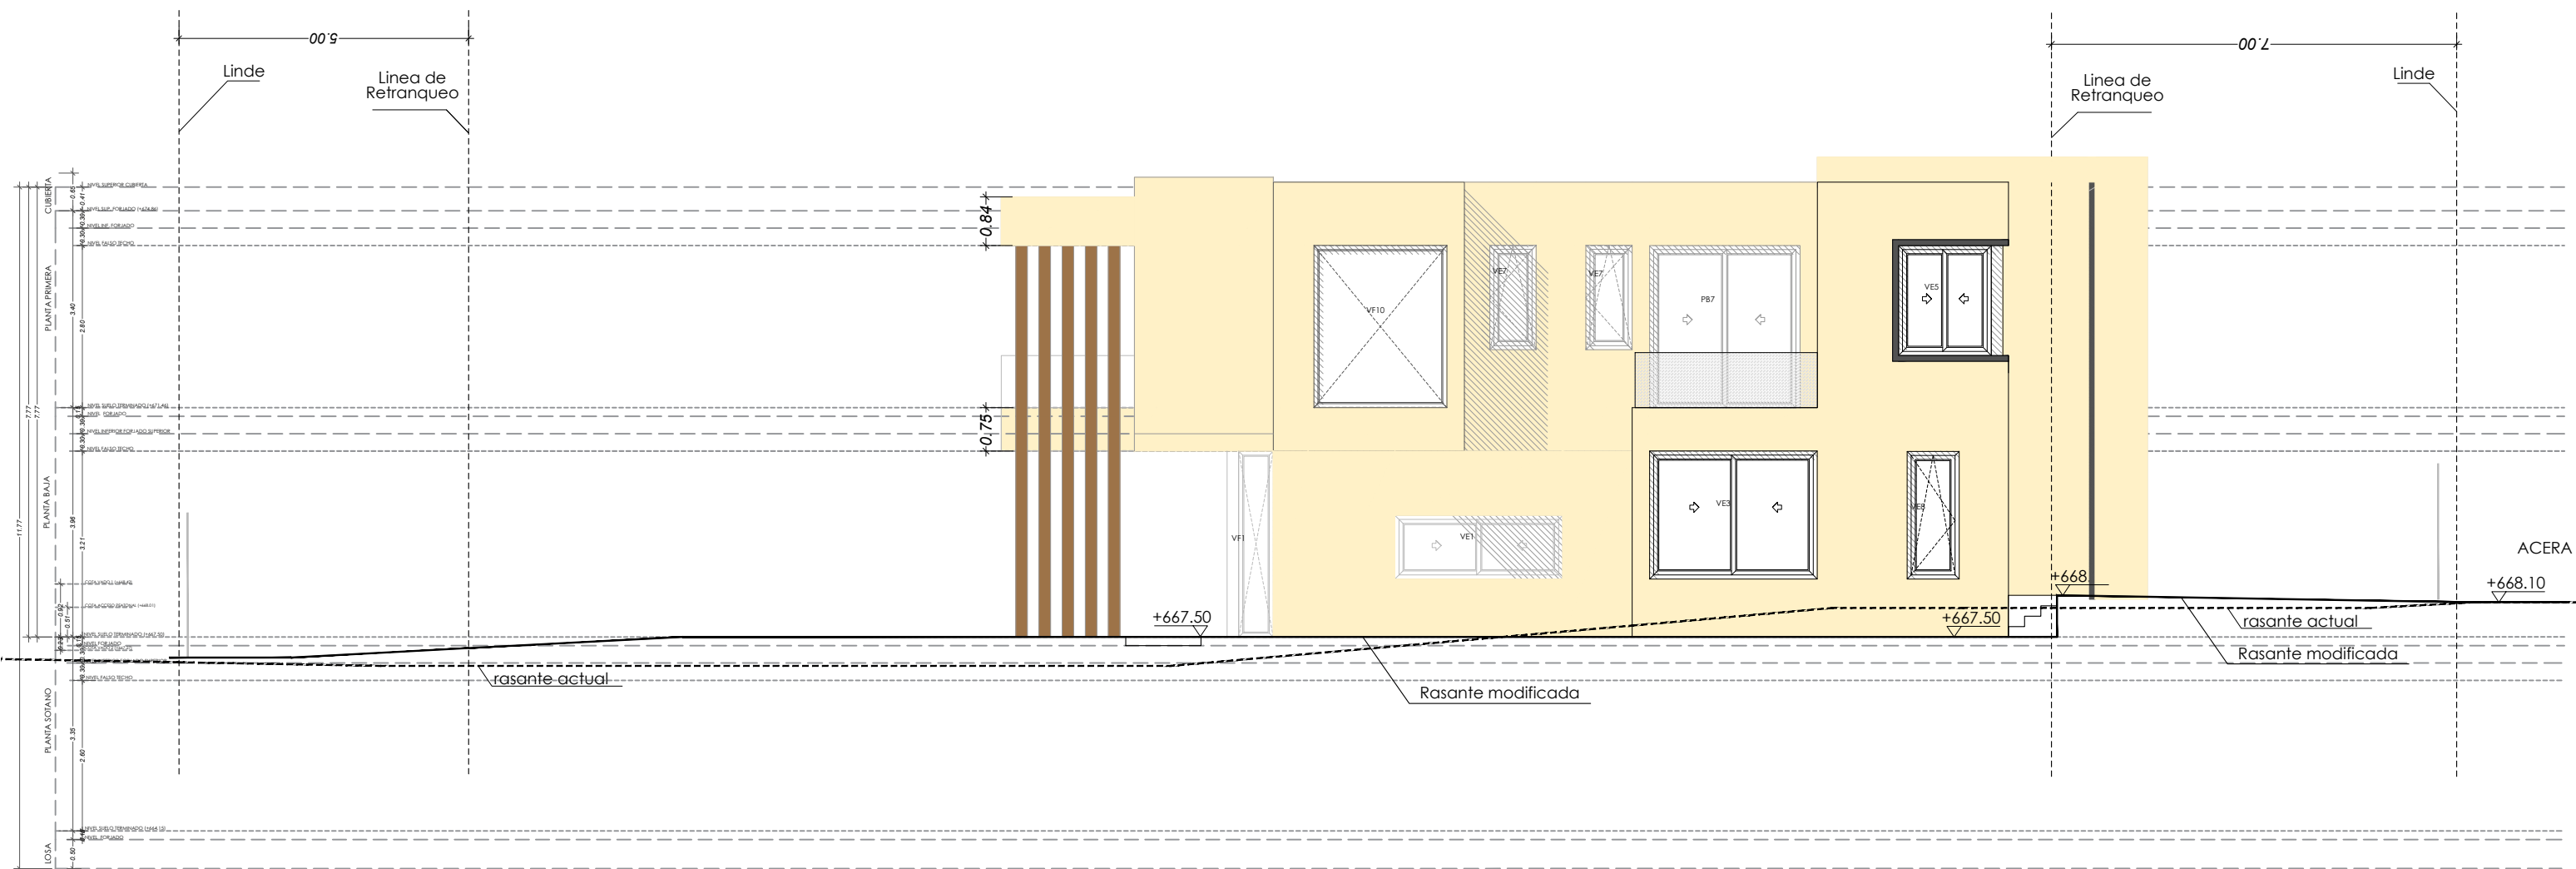

ALZADO OESTE

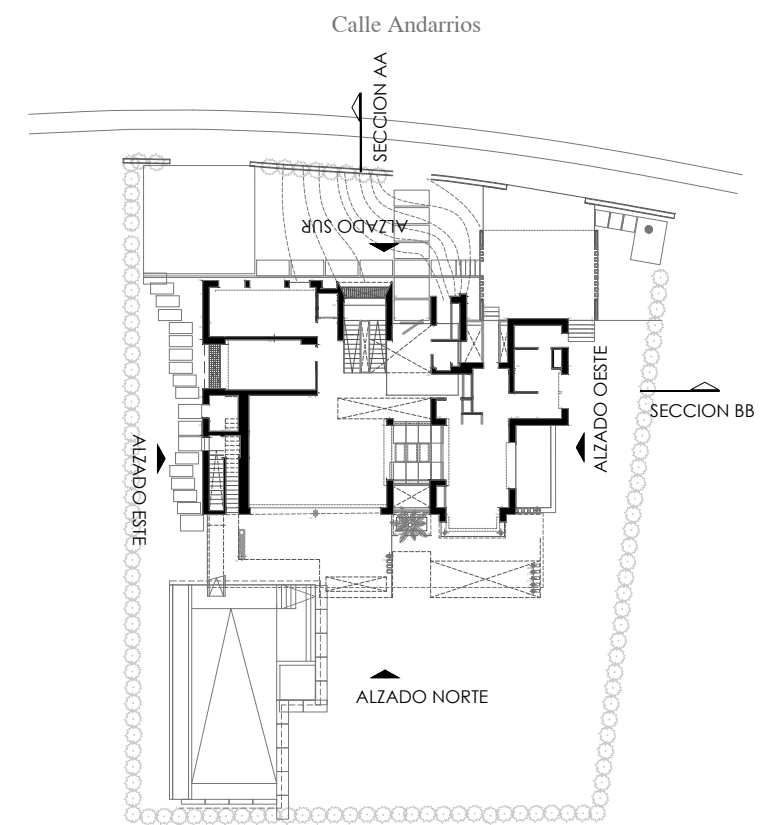

RP19-003 Proyecto de Obra Ejecutada. Vivienda unifamiliar con piscina

TÍTULO DE PLANO
ARQUITECTURA, ALZADOS ESTE Y OESTE.

SITUACIÓN
Calle Andarrios 28
28043 Madrid

FECHA: FEBRERO 2021
ESCALA: 1/100


A-06

PROPIETARIO
TSAHALA HORMAN
Calle Andarrios 28
28043 Madrid
Teléfono: 622.556.78.96


ARQUITECTO
Daniel Danés Grases
Col. 8896
Colonia Fin de Semana
C/ Febrero 70 Bis 28022 Madrid
Telf: 91.303.11.00




ARQUITECTOS COLABORADORES:

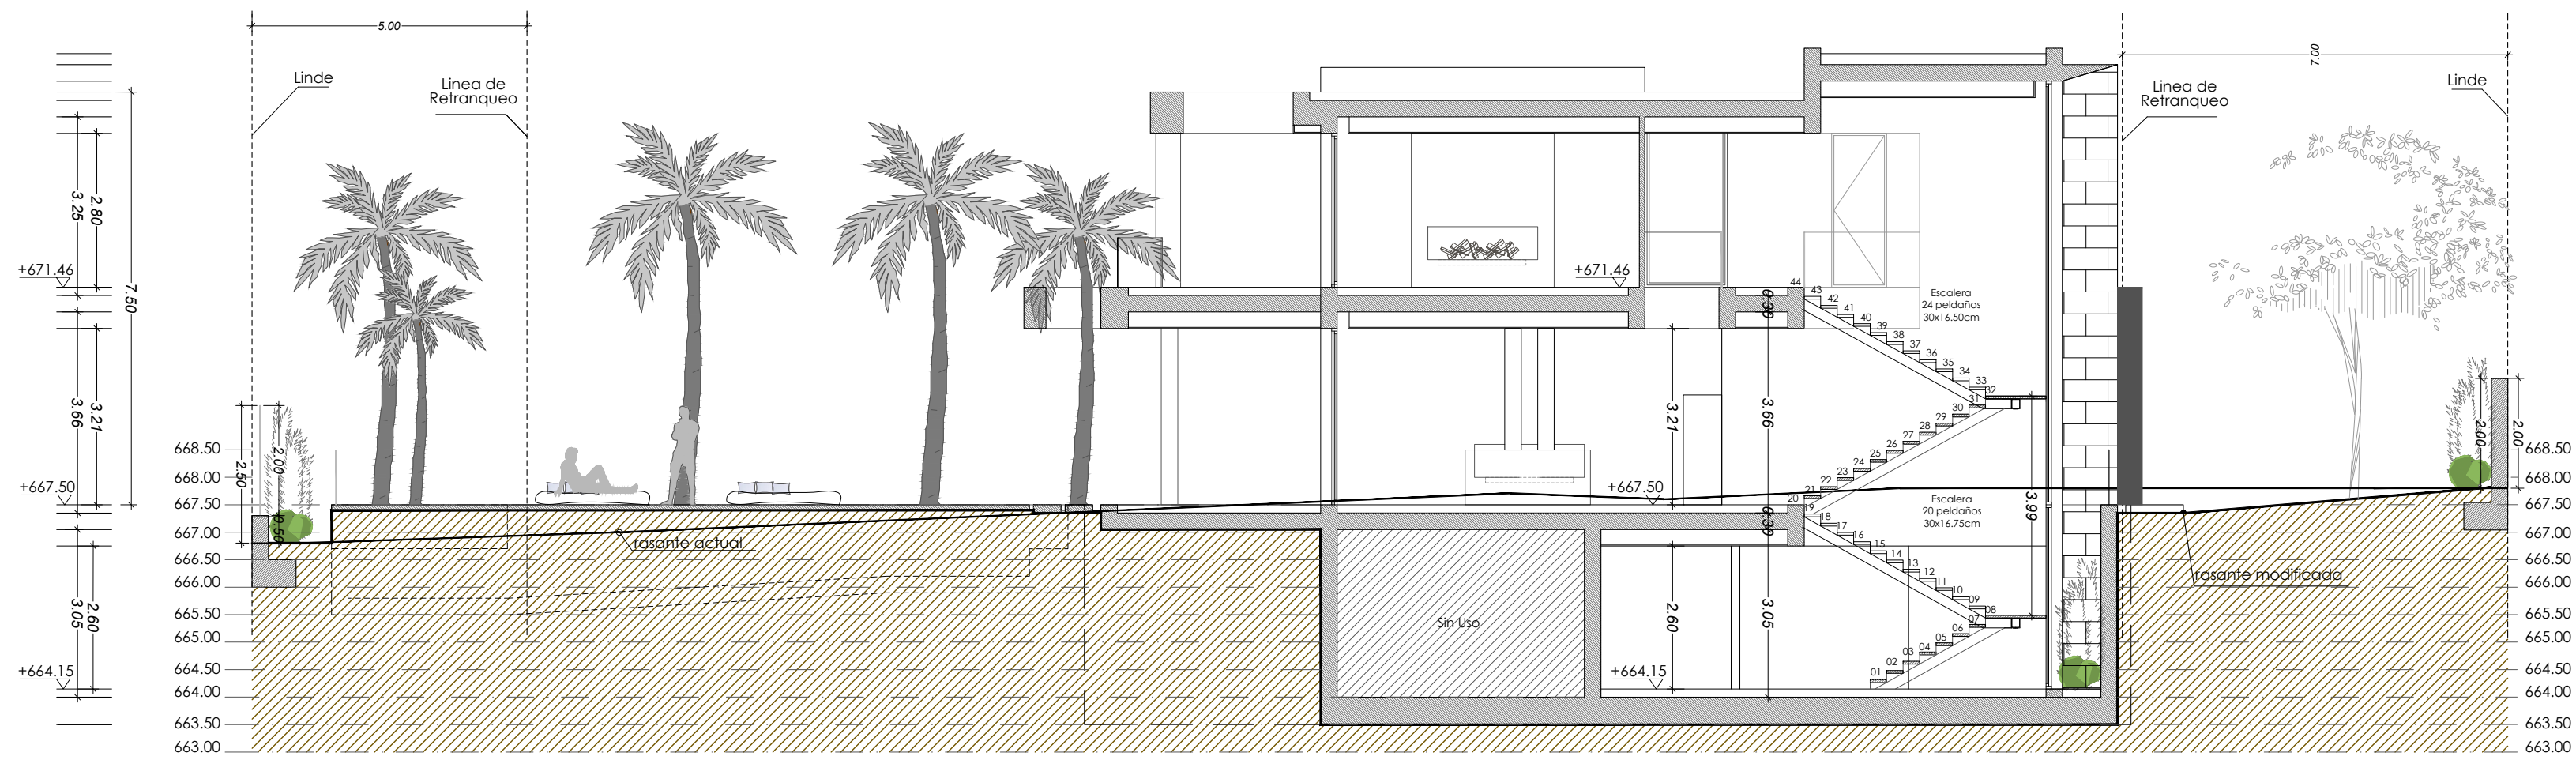

SECCIÓN AA

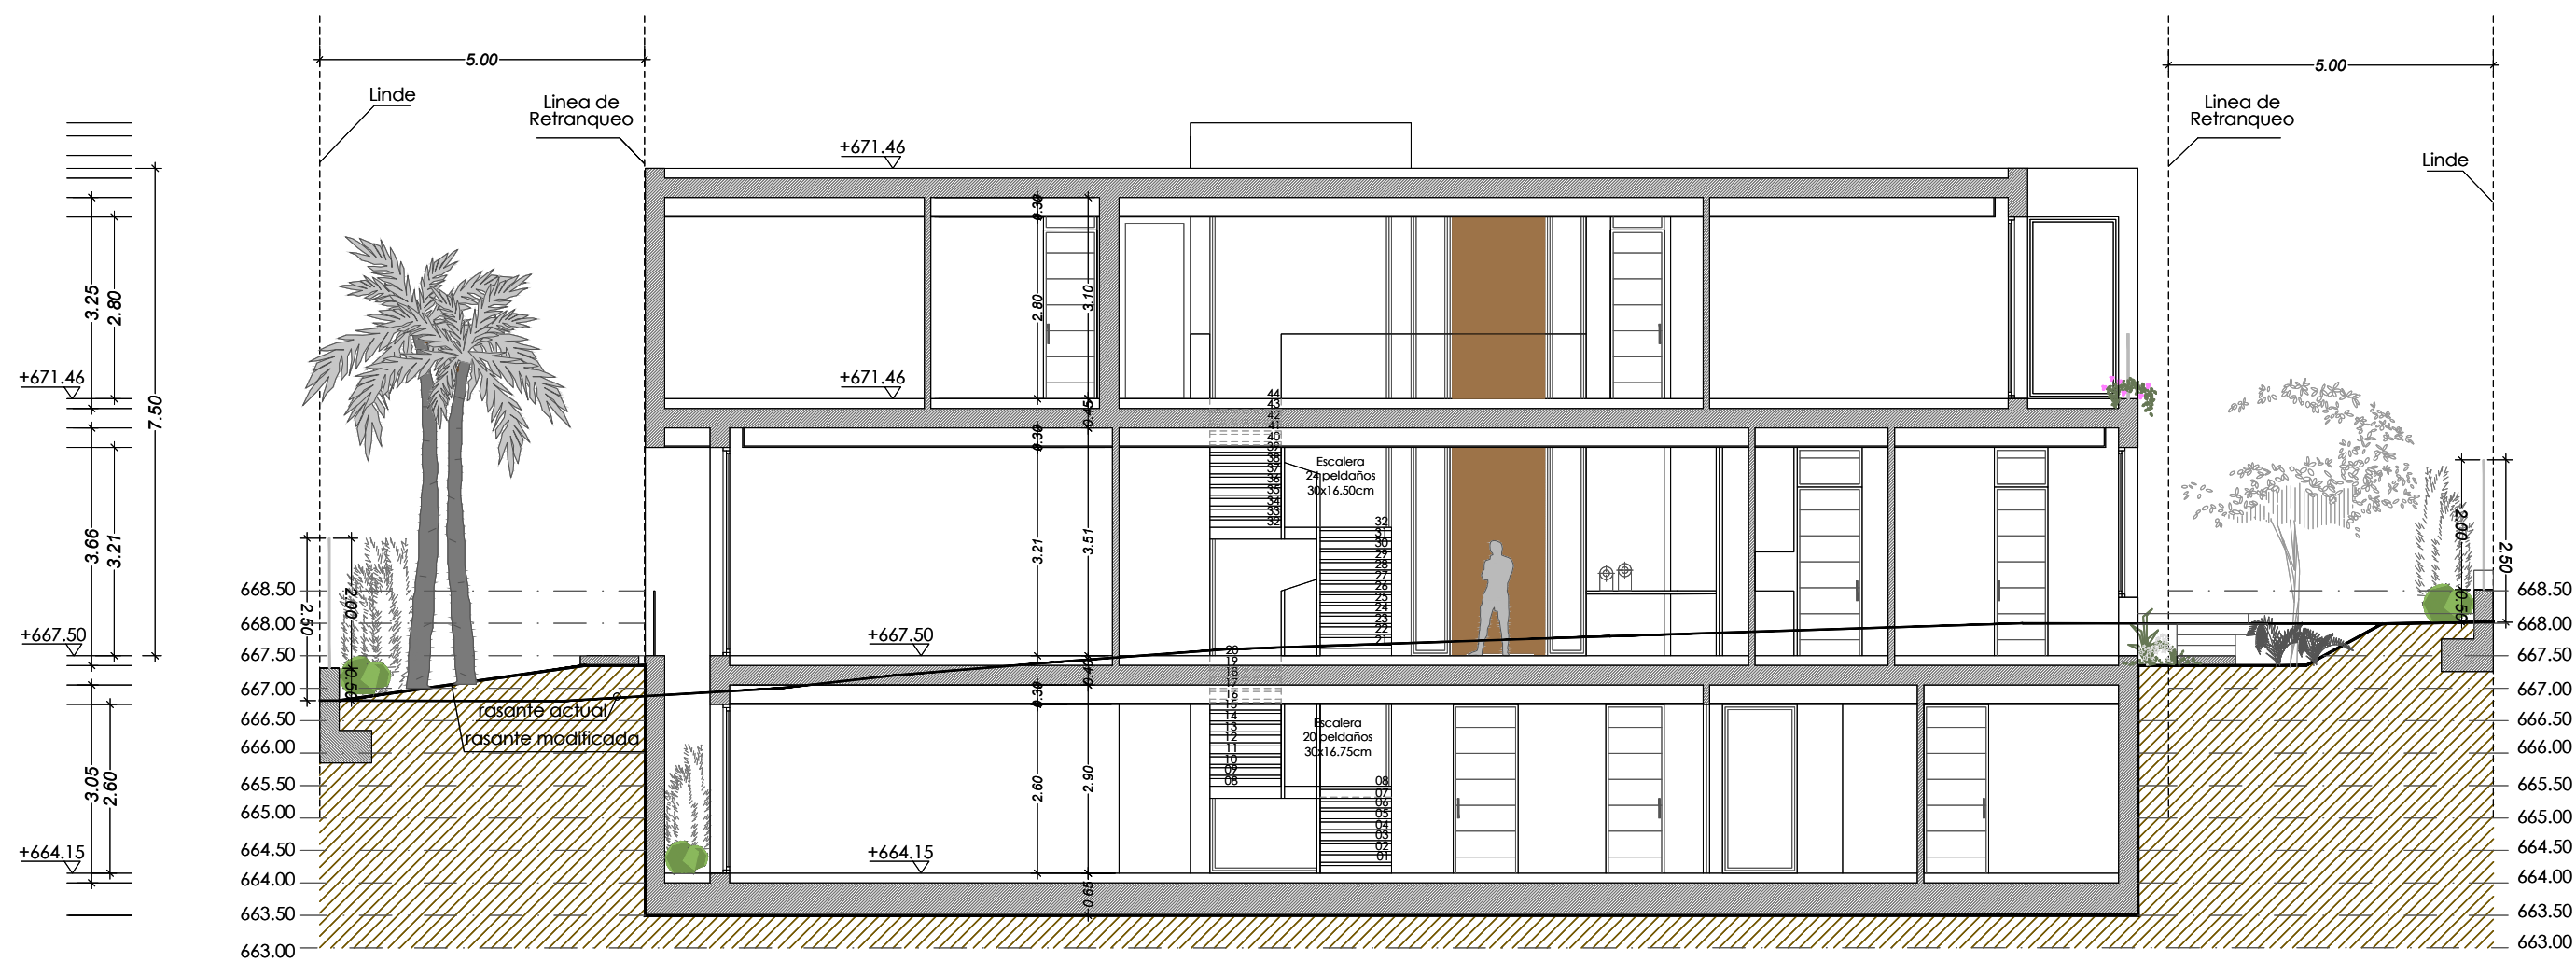

SECCIÓN BB

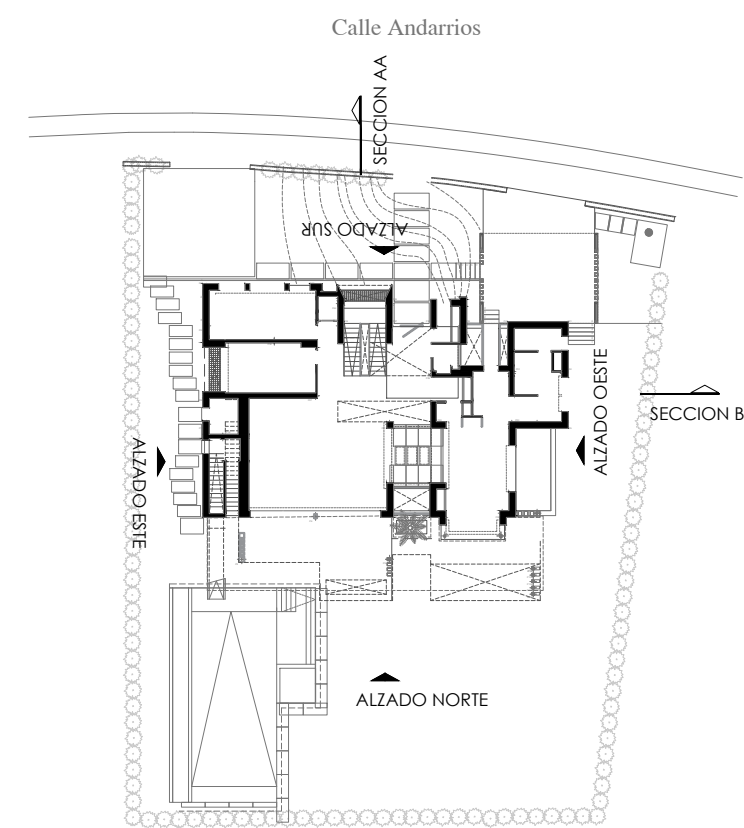


RP19-003 Proyecto de Obra Ejecutada. Vivienda unifamiliar con piscina	
TÍTULO DE PLANO ARQUITECTURA. SECCIONES AA Y BB.	
SITUACIÓN Calle Andarrios 28 28043 Madrid	
FECHA: FEBRERO 2021 ESCALA: 1/100	
PROPIETARIO TSAHALA HORMAN Daniel Danés Grases Col. 8896 Calle Andarrios 28 28043 Madrid Teléfono: 622.556.78.96	
ARQUITECTO Daniel Danés Grases Col. 8896 Colonia Fin de Semana C/ Febrero 70 Bis 28022 Madrid Telf: 91.303.11.00	
ARQUITECTOS COLABORADORES:	


A-07




D01

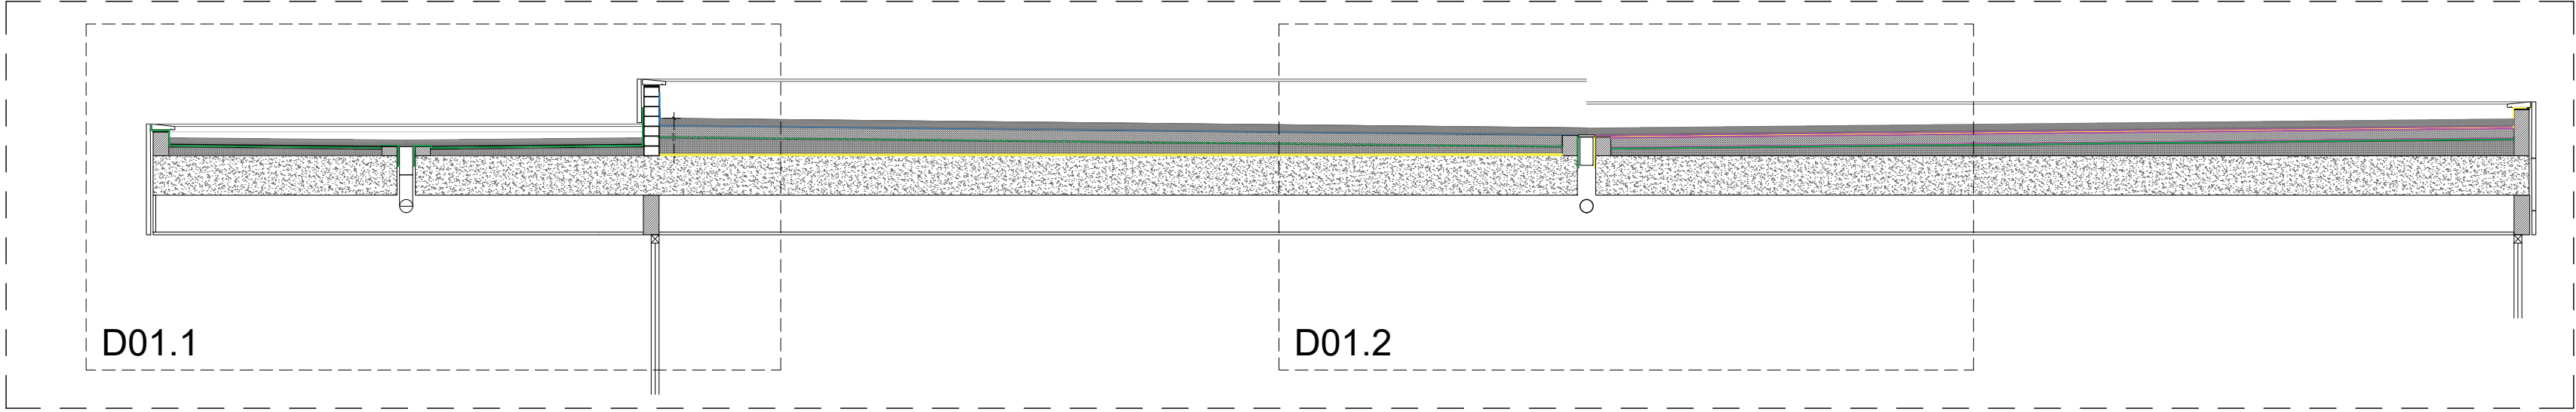


D01.1

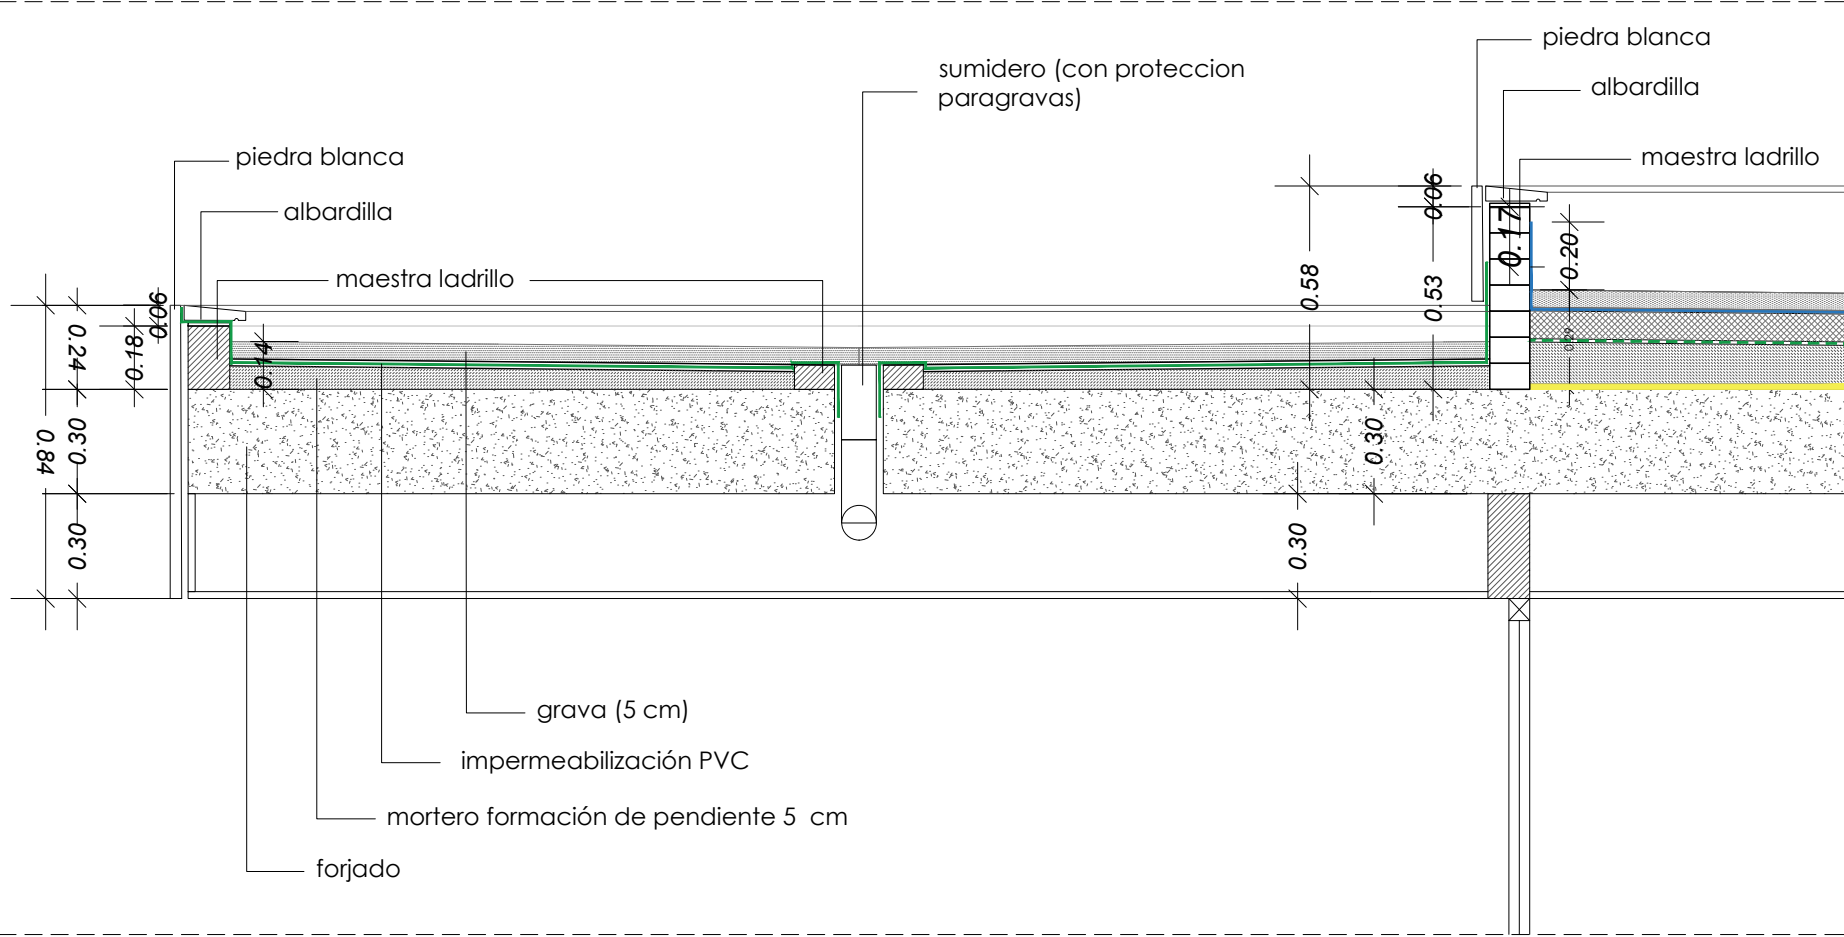

D01.2

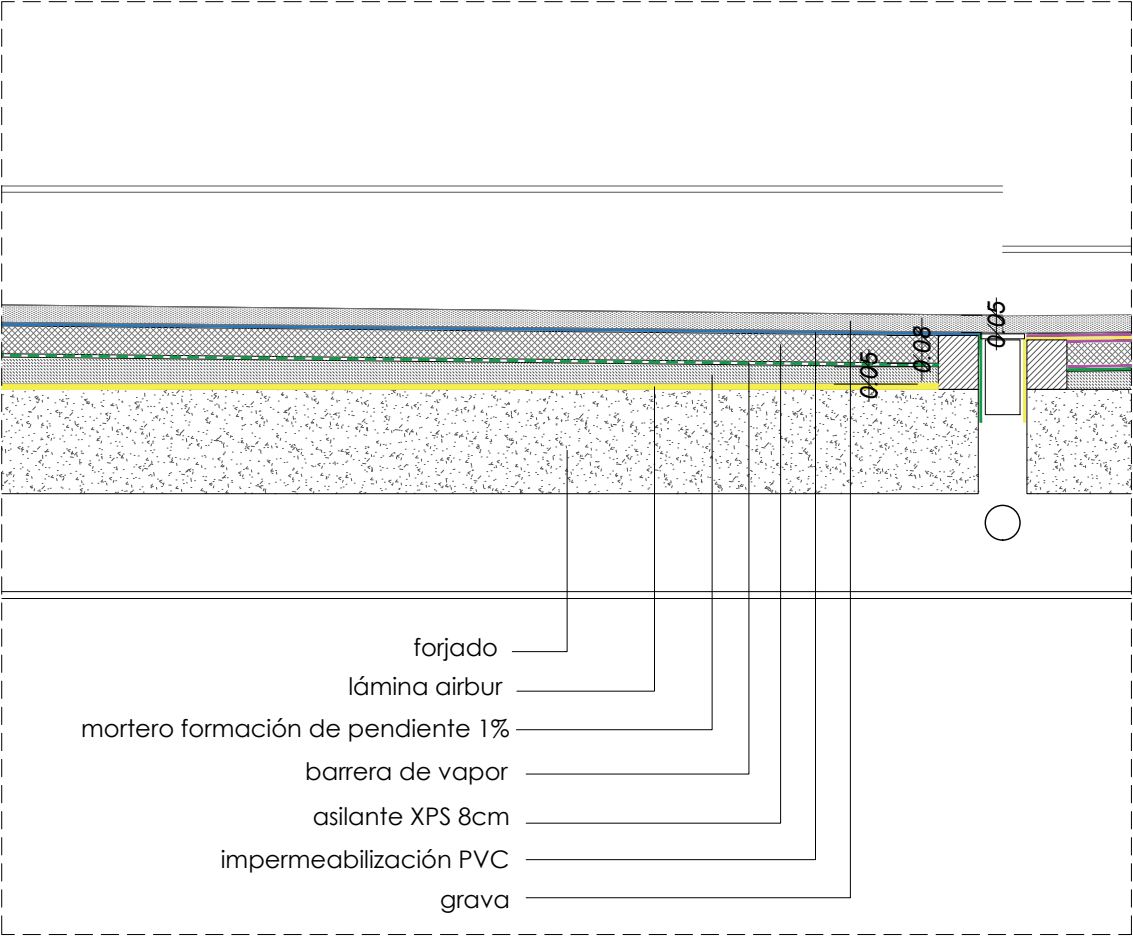

D02

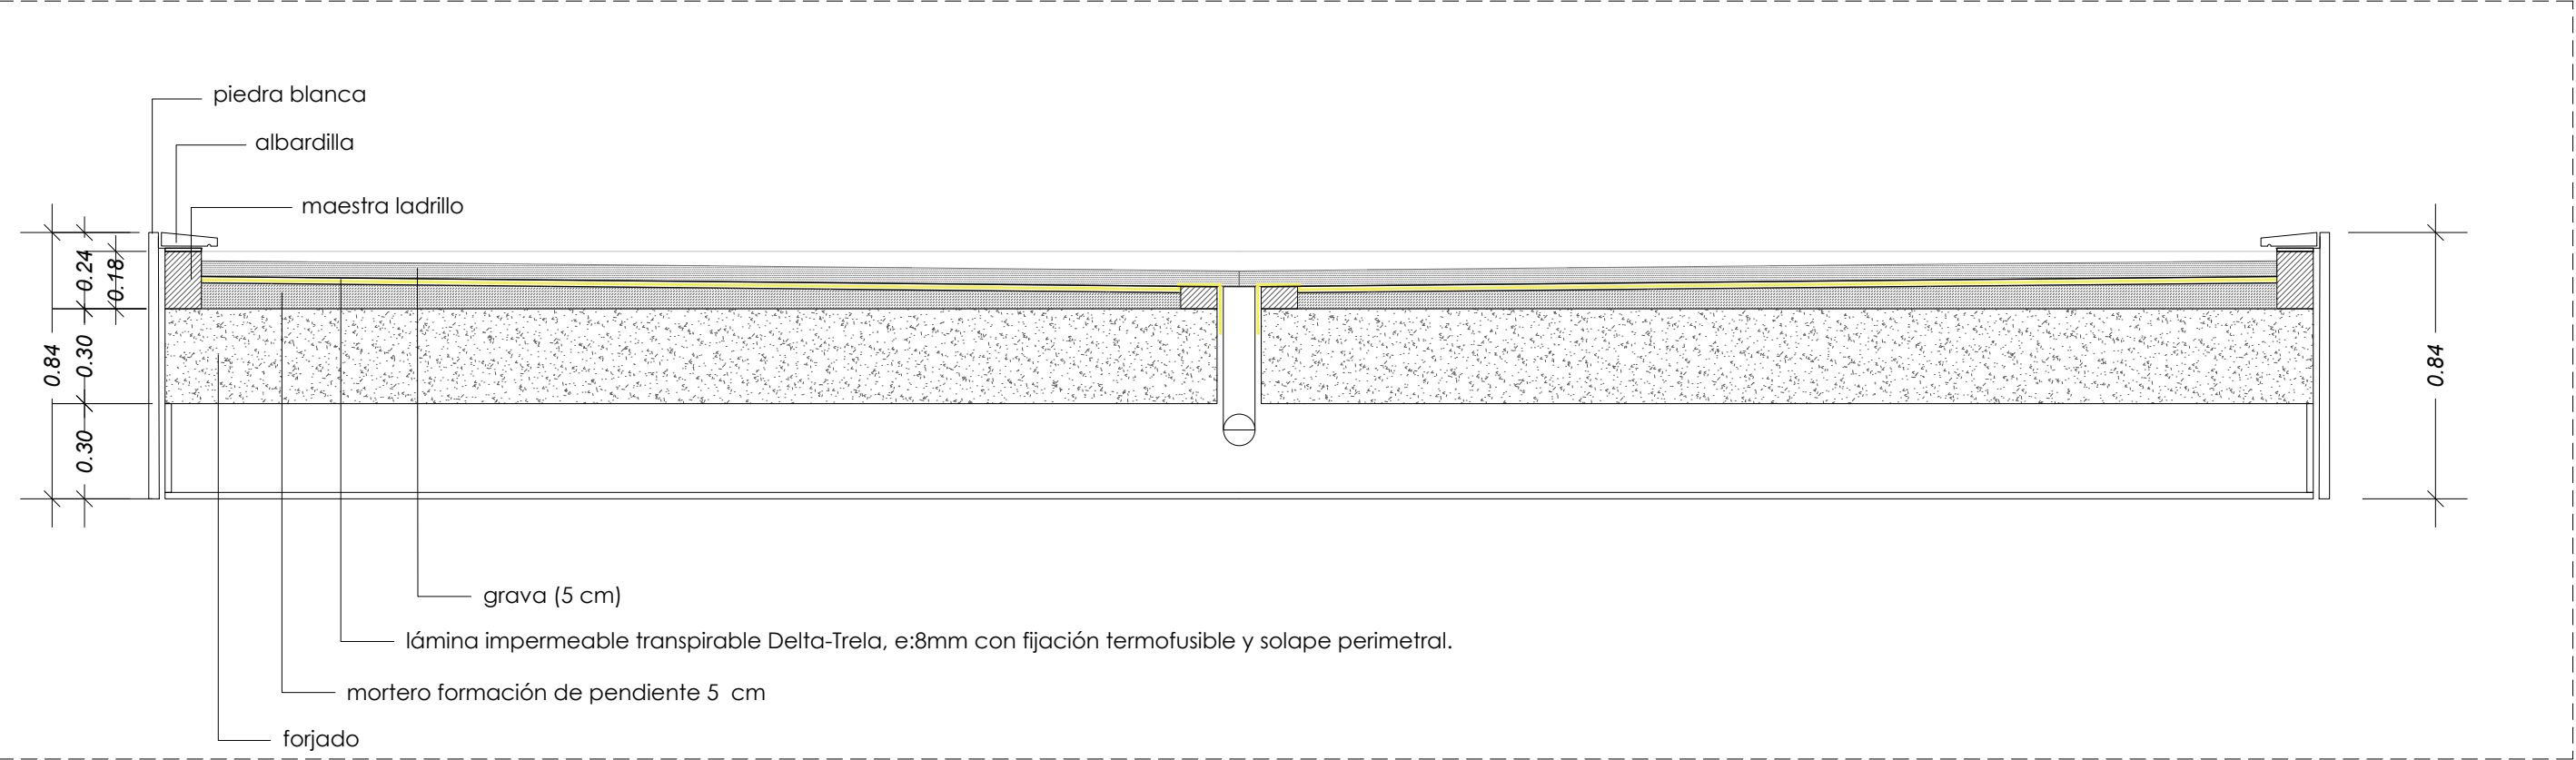

RP19-003

Proyecto de Obra Ejecutada. Vivienda unifamiliar con piscina

TÍTULO DE PLANO
ARQUITECTURA. DETALLES CONSTRUCTIVOS.
SECCIONES DE CUBIERTA.

SITUACIÓN
Calle Andarrios 28
28043 Madrid

FECHA: FEBRERO 2021
ESCALA: 1/20

PROPIETARIO
TSAHALA HORMAN
Calle Andarrios 28
28043 Madrid
Teléfono: 622.556.78.96


ARQUITECTO
Daniel Danés Grases
Col. 8896
Colonia Fin de Semana
C/ Febrero 70 Bis 28022 Madrid
Telf: 91.303.11.00

ARQUITECTOS COLABORADORES:


A-08



SV1. SECCIÓN VERTICAL POR FACHADA. E: 1/30

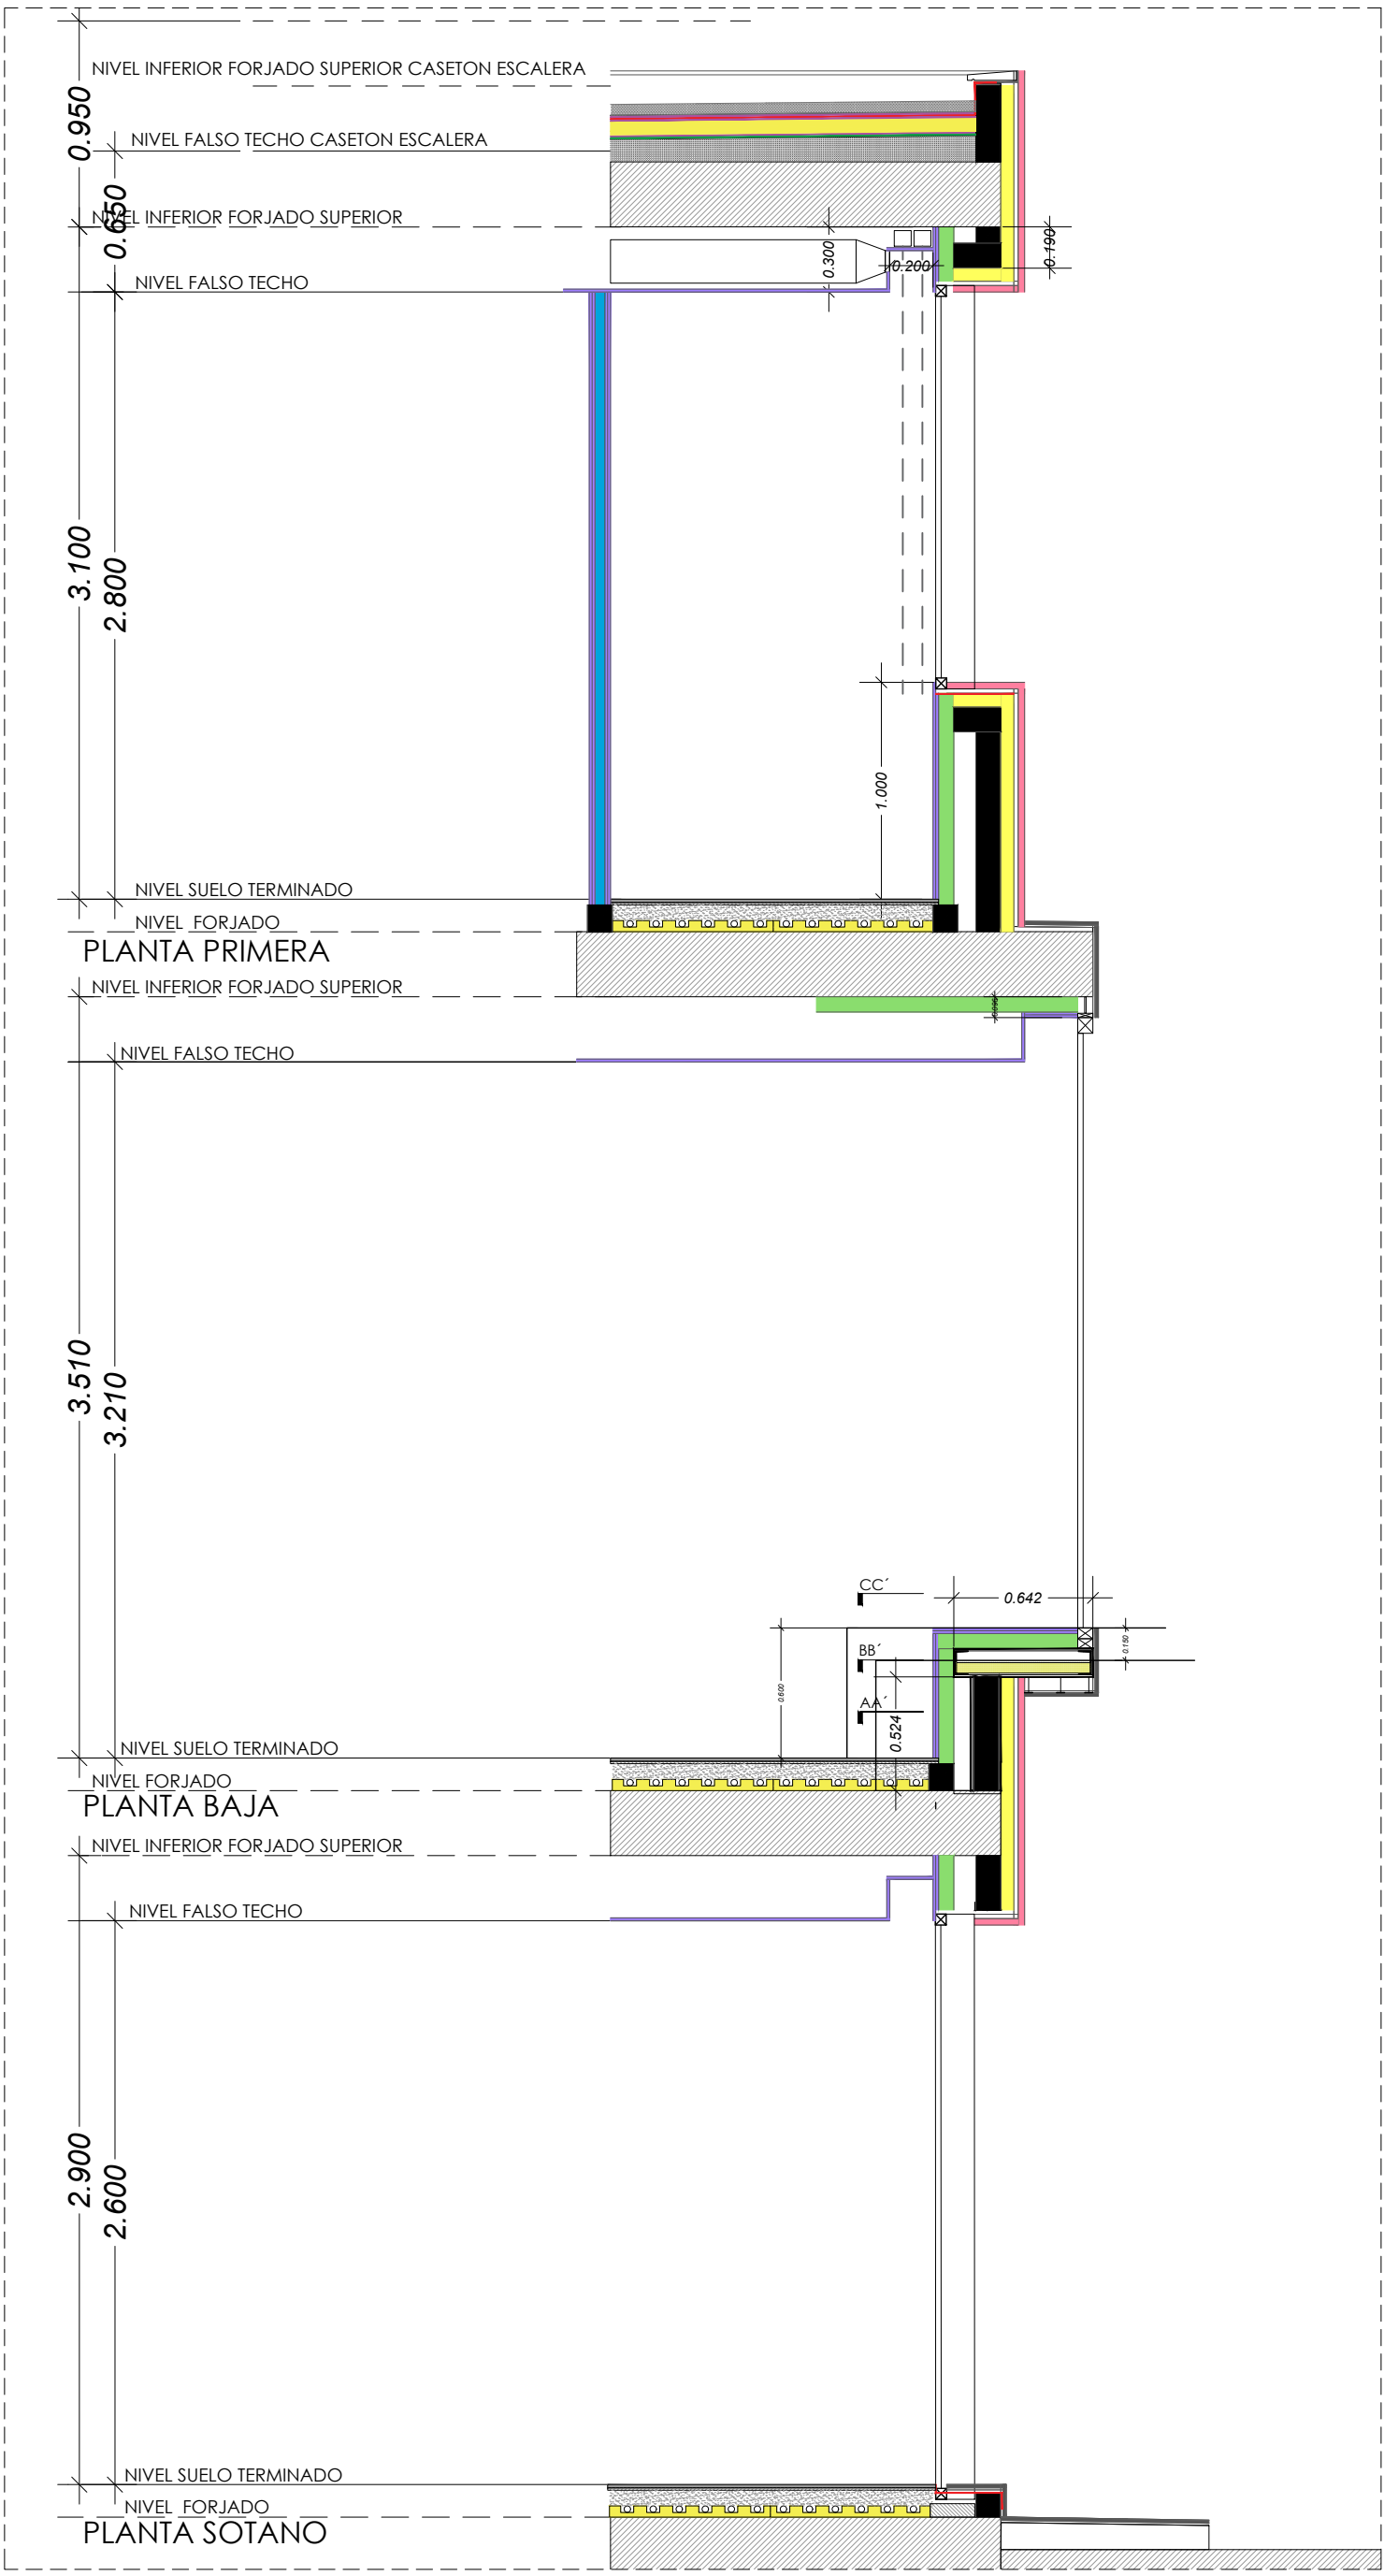

SH1. SECCIONES HORIZONTALES POR FACHADA. E: 1/20

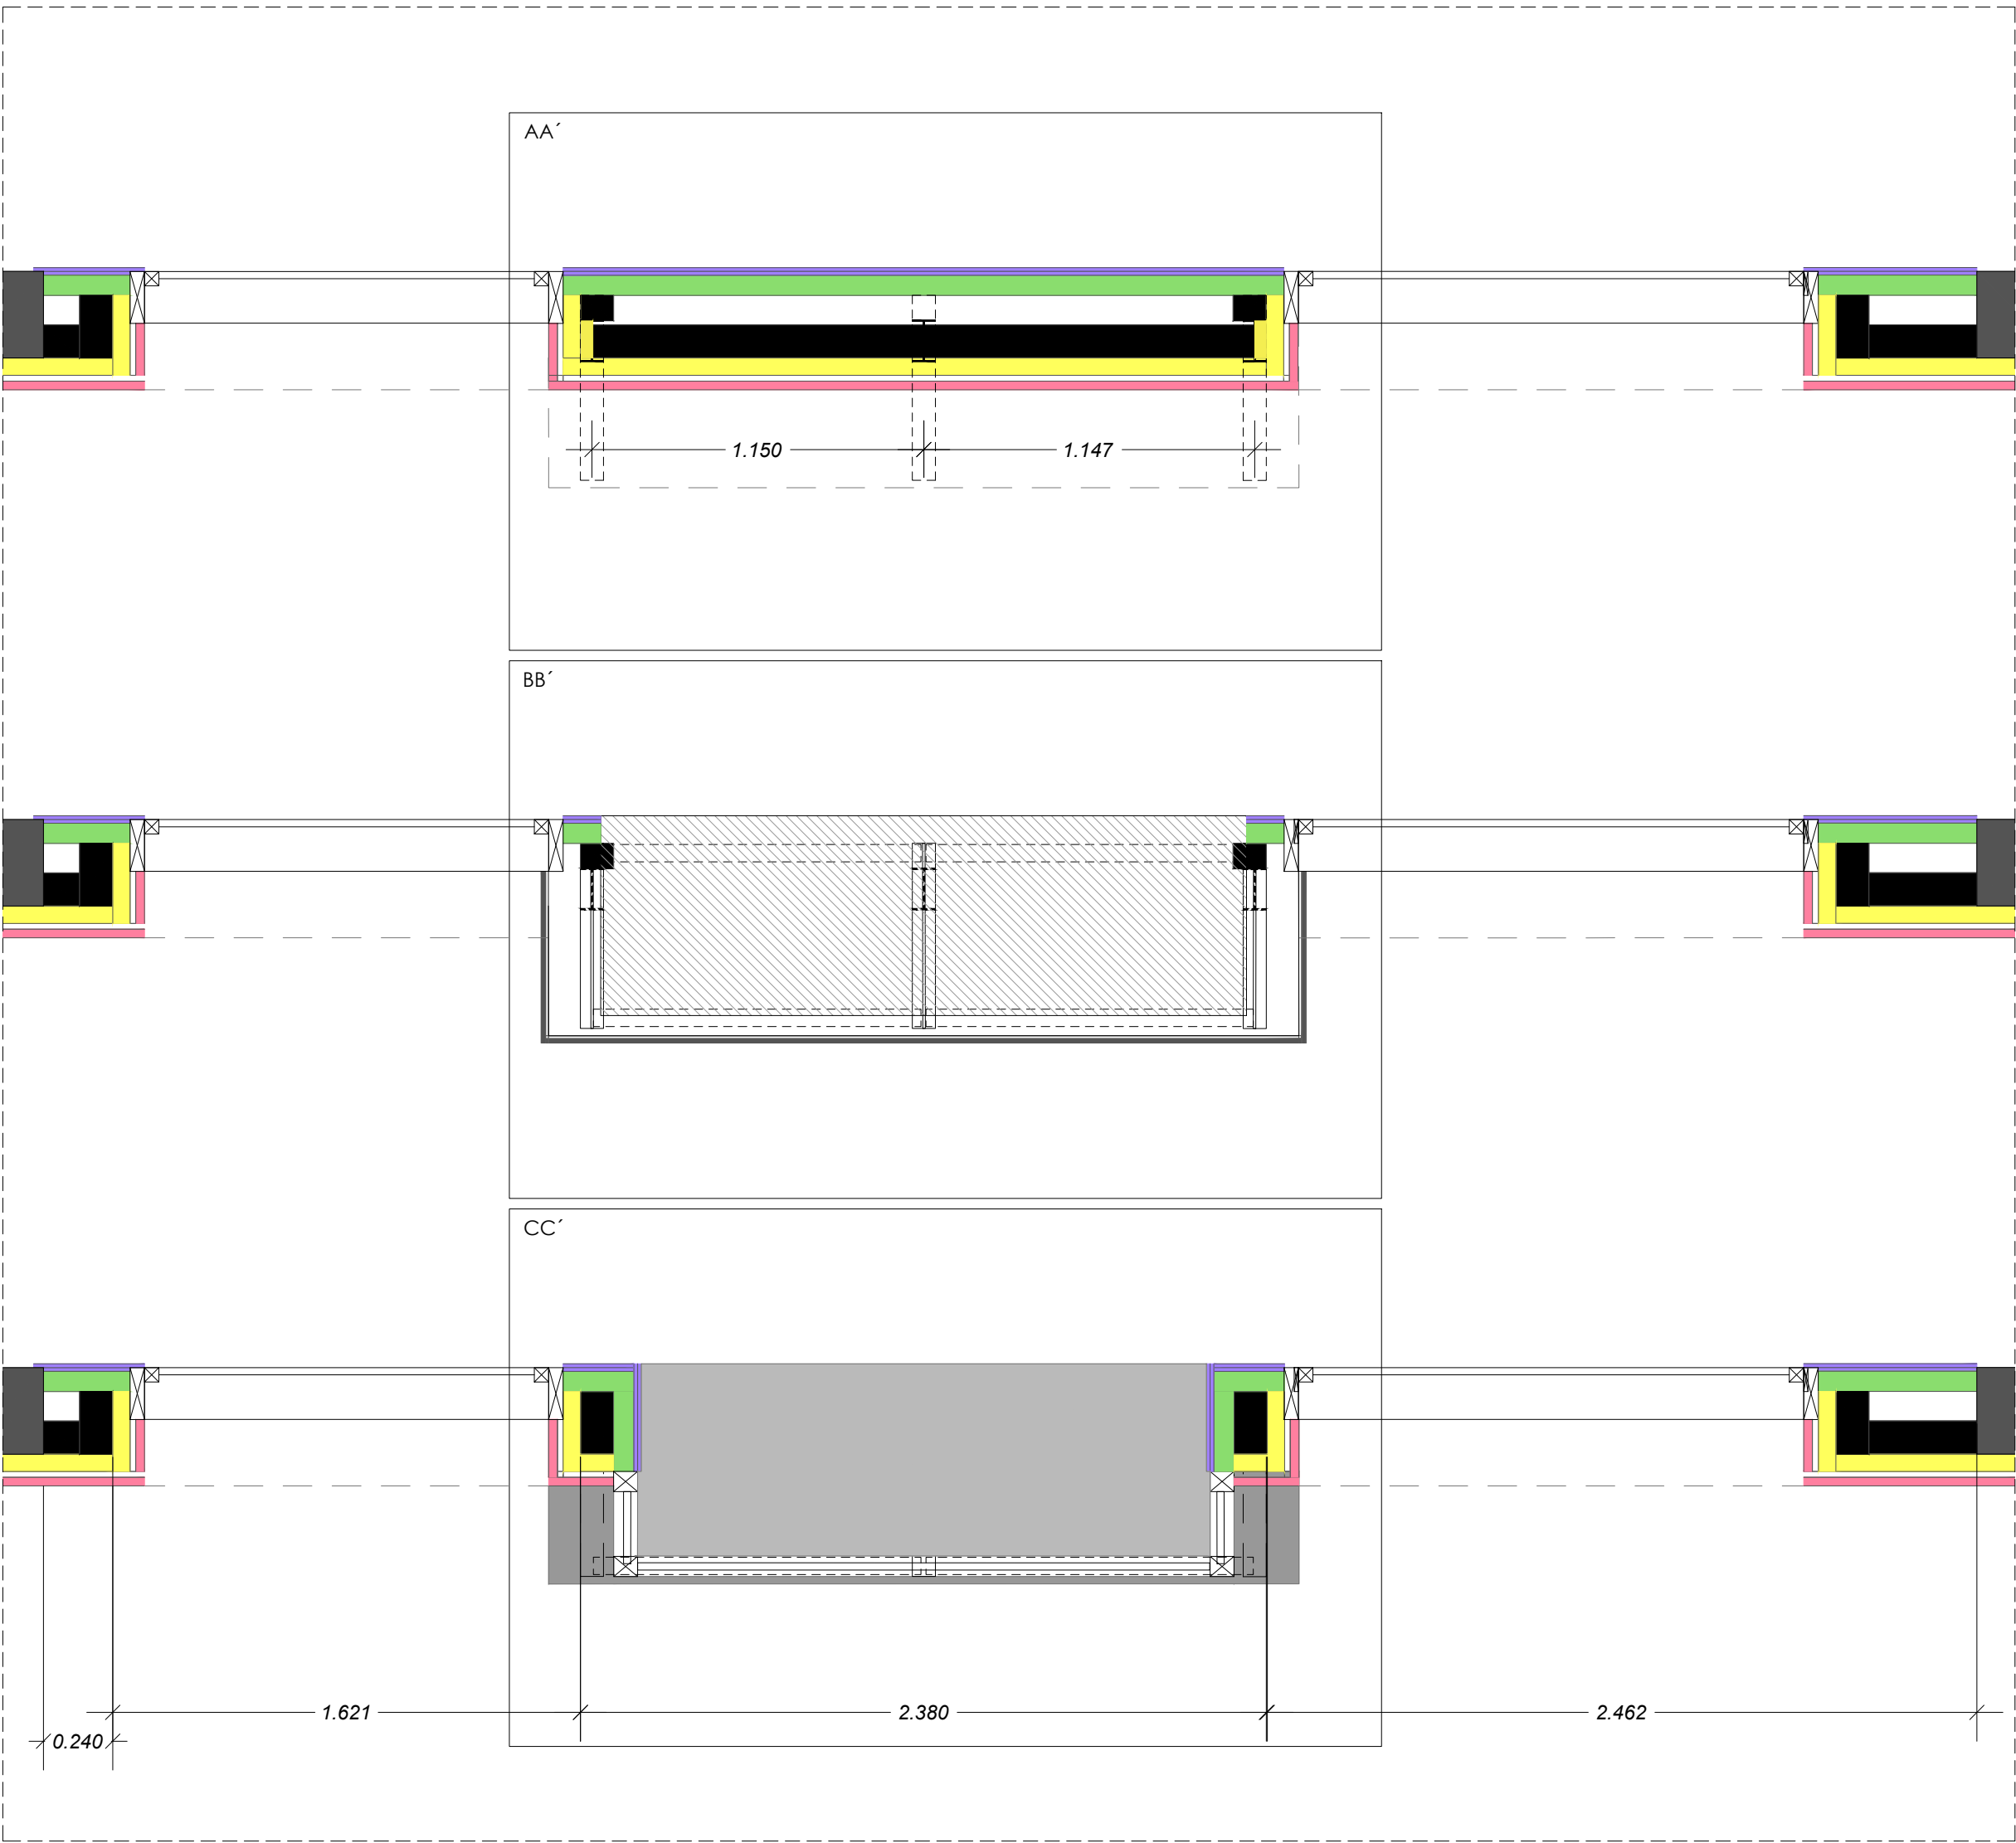

RP19-003 Proyecto de Obra Ejecutada. Vivienda unifamiliar con piscina	
TÍTULO DE PLANO ARQUITECTURA. DETALLES CONSTRUCTIVOS. SECCIONES DE CERRAMIENTO DE FACHADA.	
SITUACIÓN Calle Andarrios 28 28043 Madrid	FECHA: FEBRERO 2021 ESCALA: INDICADA
PROPIETARIO TSAHALA HORMAN Calle Andarrios 28 28043 Madrid Teléfono: 622.556.78.96	ARQUITECTO Daniel Danés Grases Col. 8896 Colonia Fin de Semana C/ Febrero 70 Bis 28022 Madrid Telf: 91.303.11.00
ARQUITECTOS COLABORADORES:	

A-09



SECCIÓN BB

NIVEL SUELO TERMINADO
NIVEL FORJADO

PLANTA PRIMERA
NIVEL INFERIOR FORJADO SUPERIOR

NIVEL FALSO TECHO

3.510
3.210

NIVEL SUELO TERMINADO
NIVEL FORJADO

PLANTA BAJA
NIVEL INFERIOR FORJADO SUPERIOR

NIVEL FALSO TECHO

2.900
2.600

NIVEL SUELO TERMINADO
NIVEL FORJADO

PLANTA SOTANO

VF5

Escaleras

0.915

20

B13

B15

B16

B17

BB

31

30

29

28

27

26

25

24

23

22

21

33

34

35

36

13

14

15

16

17

18

19

Technical drawing of a staircase showing two views: a side elevation and a plan view.

Side Elevation (Left):

- Vertical dimension: 0.904
- Horizontal dimension: 2.062
- Diagonal dimension: 2.874

Plan View (Right):

- Upper section dimensions: 1.613 (horizontal), 0.867 (vertical)
- Lower section dimensions: 1.634 (horizontal), 0.912 (vertical)

The drawing includes structural details such as walls, doors, and windows, and is overlaid with a grid.

A-10



Technical drawing of a building facade elevation. The drawing shows a series of rectangular panels, each filled with a pattern of small triangles. The panels are arranged in a horizontal row. The central part of the facade features a dark, solid-colored entrance labeled "D01". Dimensions are provided for the overall width and height of the facade, as well as for individual panels and sections. The overall width is 5.67, and the overall height is 1.46. The central entrance is 4.78 wide and 1.46 high. The panels are 0.95 wide and 0.50 high. The drawing includes a dashed line indicating the ground level and a solid line indicating the building's base.

The image contains three technical drawings of a door frame assembly:

- SECCIÓN VERTICAL (Vertical Section):** A side view of the door frame. It shows a vertical frame with a door panel. The height of the frame is dimensioned as 1.10. The width of the frame is dimensioned as 0.74. A dashed line indicates the door's swing path.
- SECCIÓN HORIZONTAL (Horizontal Section):** A top-down view of the door frame. It shows a rectangular frame with a door panel. The width of the frame is dimensioned as 0.74. The depth of the frame is dimensioned as 2.54. Dashed lines indicate the internal structure and the door's swing path.
- PLANTA (Plan):** A side view of the door frame, showing the door panel and the frame. It includes a dashed line indicating the door's swing path.

Technical drawing of a perforated metal plate, showing two views: a top view and a side view.

The top view (left) shows a rectangular plate with a width of 0.90 and a height of 1.82. The plate is perforated with a pattern of small, downward-pointing triangles.

The side view (right) shows the profile of the plate, indicating a thickness of 0.19.

[illegible]

Technical drawing of a building facade section showing a stone cladding system. The drawing includes dimensions for the stone panels (e.g., 0.65, 0.50, 0.50, 0.52) and the overall height (2.50). It also shows details of the stone cladding (piedra aligerada) and the supporting structure (cuerpo de obra). The drawing is labeled "LOSA 50CM" at the bottom.

The image contains two technical drawings of rectangular structures, labeled S01 and S02.

S01: A rectangular structure with a total width of 1.60 and a total height of 1.77. The top edge has segments of 0.19, 0.50, 0.50, 0.50, 0.52, and 0.40. The bottom edge has segments of 0.19, 0.50, 0.50, 0.50, 0.52, and 0.39. The left side has segments of 0.19 and 0.14. The right side has segments of 0.19 and 0.13. The top edge is labeled with a10, a10, a10, a11, and a12. The bottom edge is labeled with a10, a10, a10, a11, and a12. The central area is filled with a pattern of small circles.

S02: A rectangular structure with a total width of 2.50 and a total height of 1.11. The top edge has segments of 0.19, 0.50, 0.50, 0.50, 0.52, and 0.40. The bottom edge has segments of 0.19, 0.50, 0.50, 0.50, 0.52, and 0.40. The left side has segments of 0.19 and 0.14. The right side has segments of 0.19 and 0.13. The top edge is labeled with a10, a10, a10, a11, and a12. The bottom edge is labeled with a10, a10, a10, a11, and a12. The central area is filled with a pattern of small circles. The structure is divided into sections by vertical lines, with labels 0.92, 0.97, 1.02, and 1.07. The left side is labeled with 0.85 and 0.19. The right side is labeled with 0.85 and 0.19. The top edge is labeled with 0.19, 0.50, 0.50, 0.50, 0.52, and 0.40. The bottom edge is labeled with 0.19, 0.50, 0.50, 0.50, 0.52, and 0.40. The central area is filled with a pattern of small circles.

PIEDRA NEGRA	ESTRUCTURA ACERO
Cubierta (a): albardilla - a10: 50x19cm. 6ud - a11:52x19cm. 2ud - a12:40x19cm. 2ud - a14: 91x19cm. 1ud - a13: 117x19cm. 1ud laterales: - a1: 91x40cm. 1ud - a2: 117x56cm. 1ud - a3: 19x40cm. 2ud - a4: 50x40cm. 6d - a5: 52x40cm. 2ud - a6: 61x40. 2ud cubierta inferior (forma trapezoidal, habrá que cortar en obra): - a7: 65x92cm. 1ud - a8: 50x102cm. 2ud - a9: 52x107cm. 1ud	6 pilares: 2 x UPN 160. - 257 cm de altura 2 vigas cubierta: IPN160 - largo: 250cm y 252 cm arriostamiento pilares: tubos de 4x0.3 - 5udx10cm tubo entre pilares #5x0.3 - 2x5ud=10 uds de 81 cm - 5uds de 58 cm correas - 5ud de 90cm (van disminuyendo de tamaño, las cortamos en obra)
Tapa izq (b) - b1: 56x78cm. 4ud	
Tapa dcha (c+d+e) - c1: 56x107cm. 4ud - c2:23x107cm. 1ud - e1: 56x117cm. 4ud - d1: 56x40cm. 4ud	

TÍTULO DE PLANO
ARQUITECTURA. DETALLES CONSTRUCTIVOS.
CERRAMIENTO PARCELA, VALLADO Y MÓDULO DE BASURAS.

FECHA: FEBRERO 202


ESCALA: 1/75 - 1/30

ARQUITECTO
Daniel Danés Grases
Col. 8896
Colonia Fin de Semana
C/ Febrero 70 Bis 28022 Madrid
Telf: 91.303.11.00





ARQUITECTOS COLABORADORES:

CARPINTERÍA DE ALUMINIO
PLANTA BAJA. Puertas Balconeras


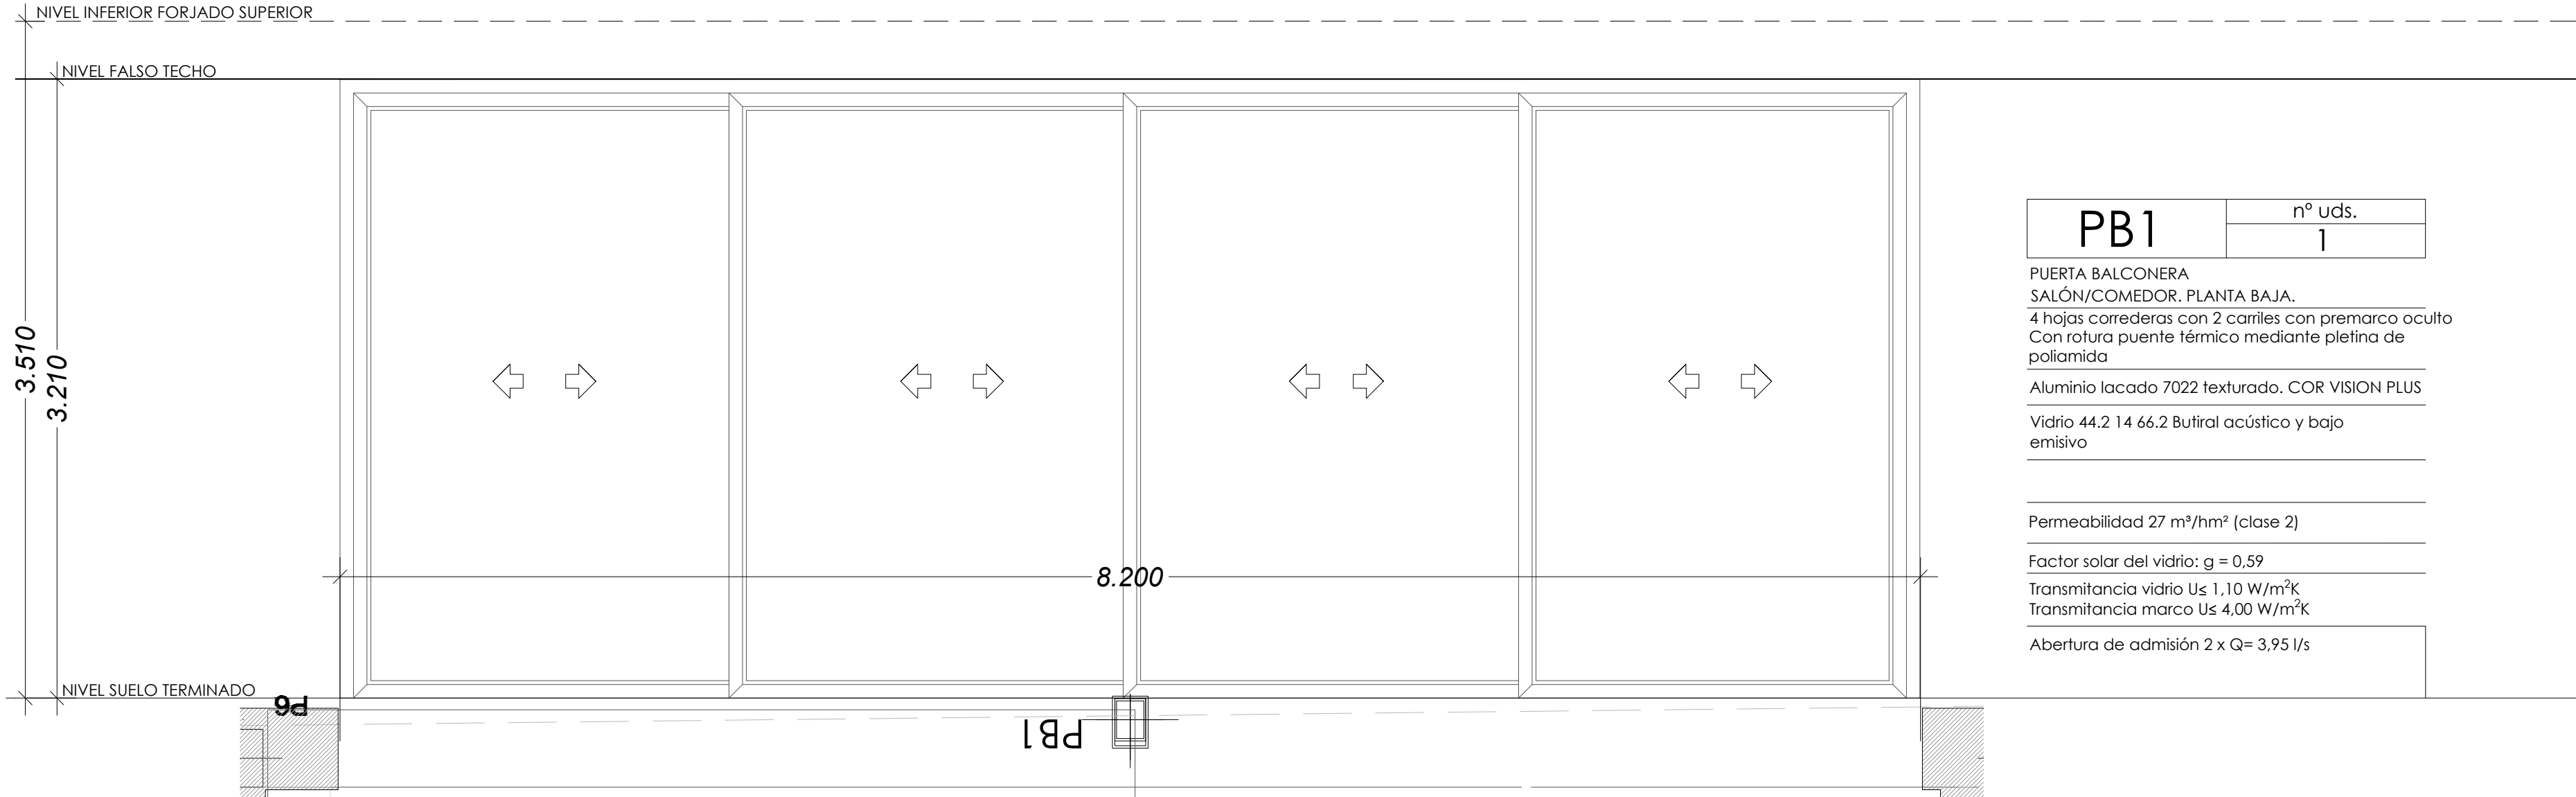


PLANTA BAJA . Puertas Balconeras

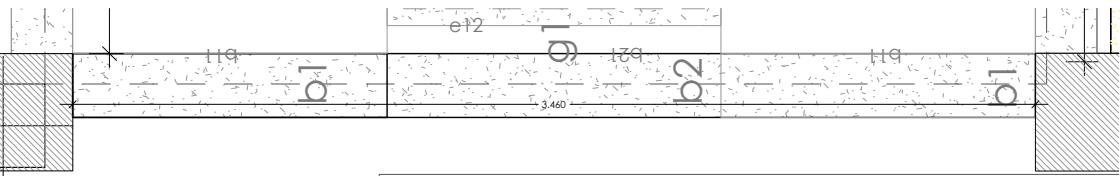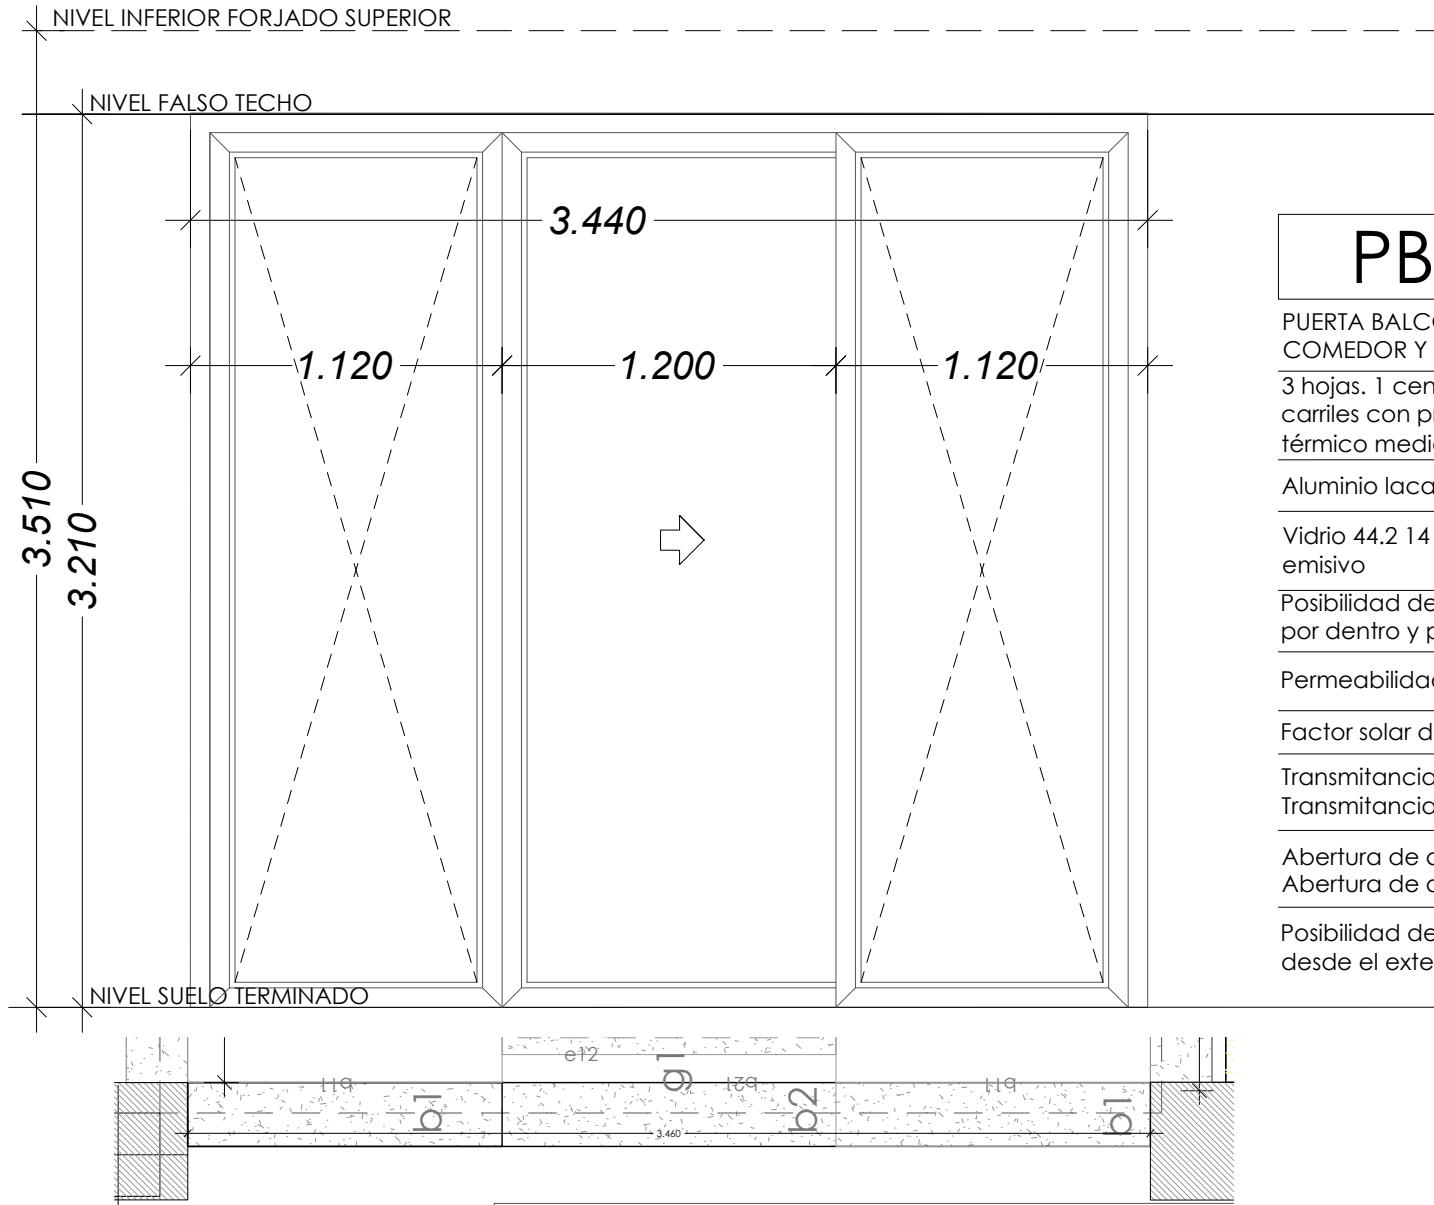

NOTA IMPORTANTE:
- Alzado de carpinterías visto desde el interior.

PLANTA BAJA . Puertas Balconeras

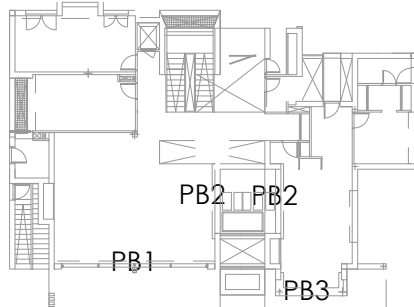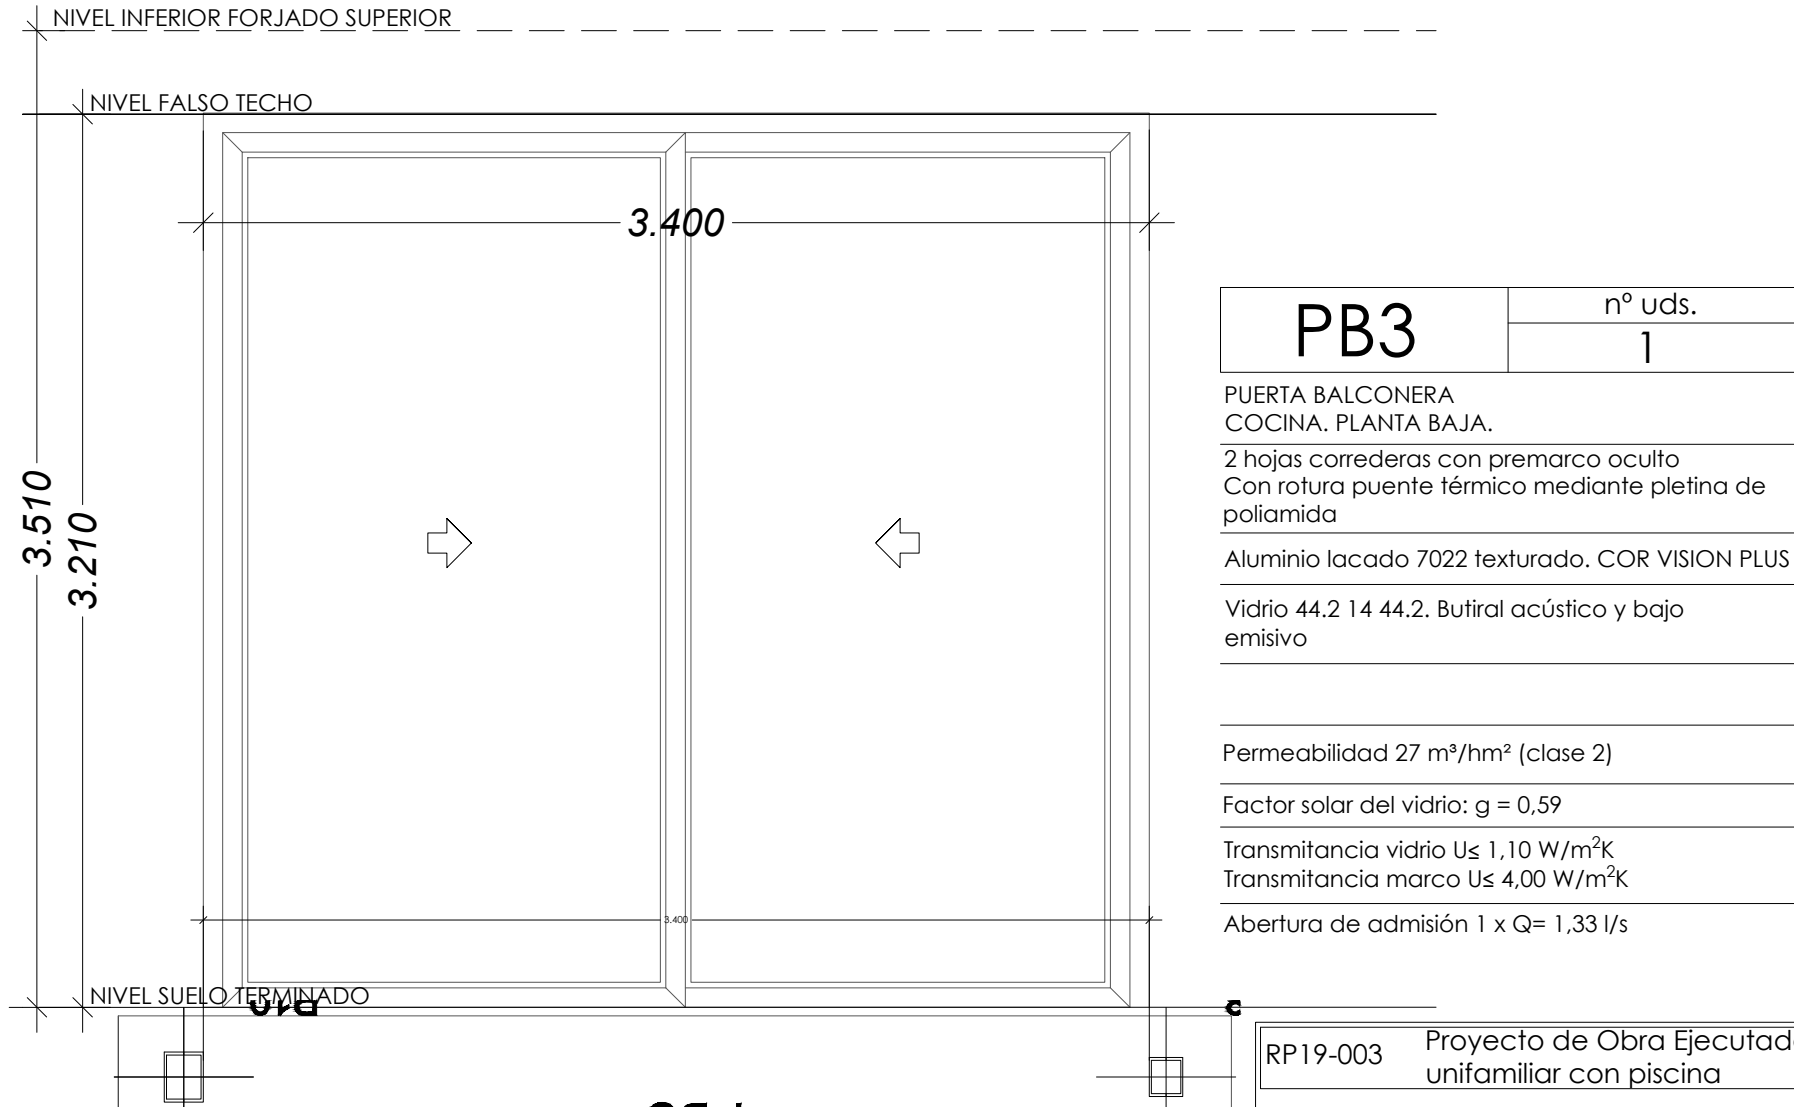

Planta Baja

RP19-003 Proyecto de Obra Ejecutada. Vivienda unifamiliar con piscina

TÍTULO DE PLANO
ARQUITECTURA. CARPINTERÍA DE ALUMINIO I.

SITUACIÓN
Calle Andarrios 28
28043 Madrid

FECHA: FEBRERO 2021
ESCALA: 1/25

A-CA-01


PROPIETARIO
TSAHALA HORMAN
Calle Andarrios 28
28043 Madrid
Teléfono: 622.556.78.96

ARQUITECTO
Daniel Danés Grases
Col. 8896
Colonia Fin de Semana
C/ Febrero 70 Bis 28022 Madrid
Telf: 91.303.11.00



ARQUITECTOS COLABORADORES:


PLANTA PRIMERA Puertas Balconeras

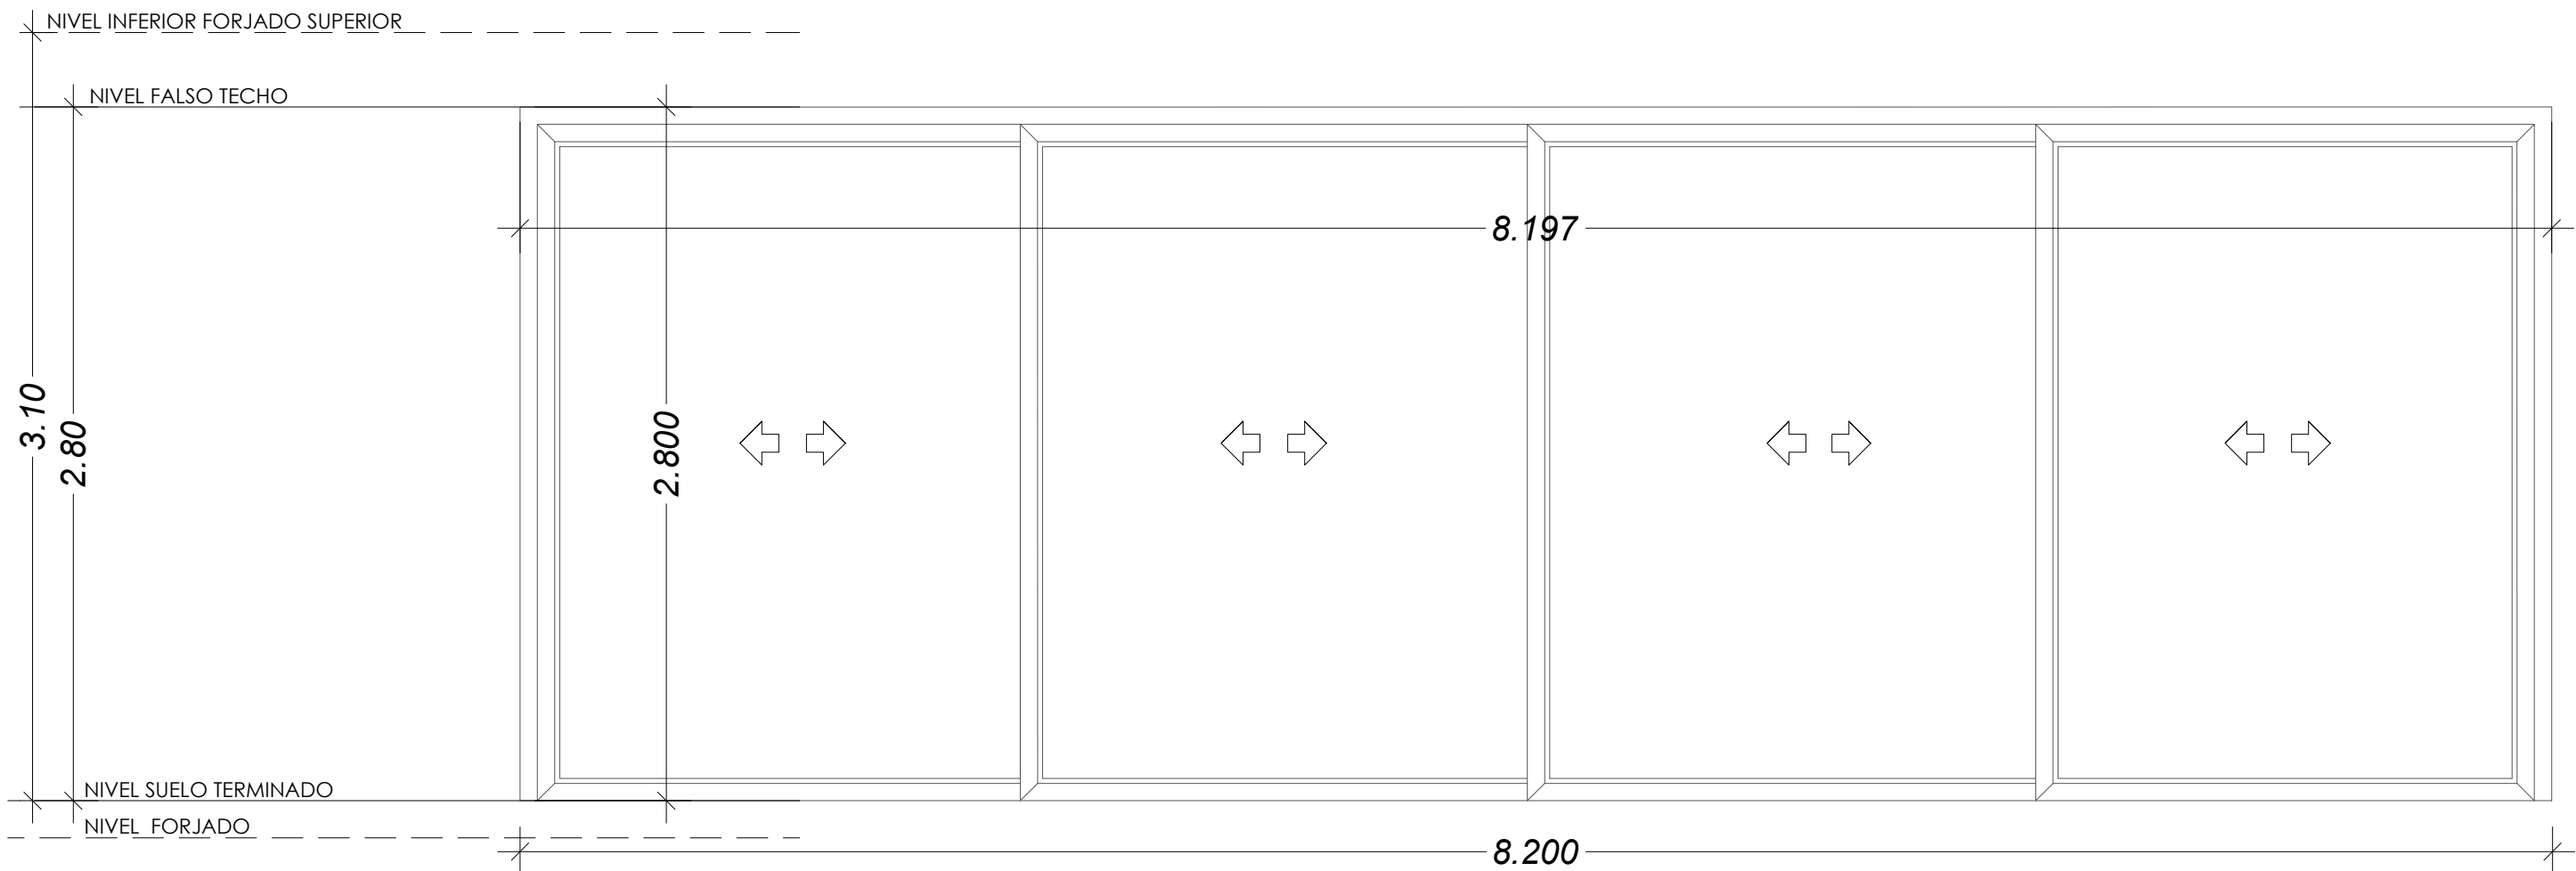

PB4	nº uds.
	1

PUERTA BALCONERA
DORMITORIO PRINCIPAL. PLANTA PRIMERA.
4 hojas correderas con 2 carriles con premarco oculto
Con rotura puente térmico mediante pletina de poliamida
Aluminio lacado 7022 texturado, COR VISION PLUS
Vidrio 44.2 14 44.2. Butiral acústico y bajo emisivo
Permeabilidad 27 m³/hm² (clase 2)
Factor solar del vidrio: g = 0,59
Transmitancia vidrio $U \leq 1,10 \text{ W/m}^2\text{K}$
Transmitancia marco $U \leq 4,00 \text{ W/m}^2\text{K}$
Abertura de admisión $2 \times Q = 4,75 \text{ l/s}$


PLANTA PRIMERA Puertas Balconeras

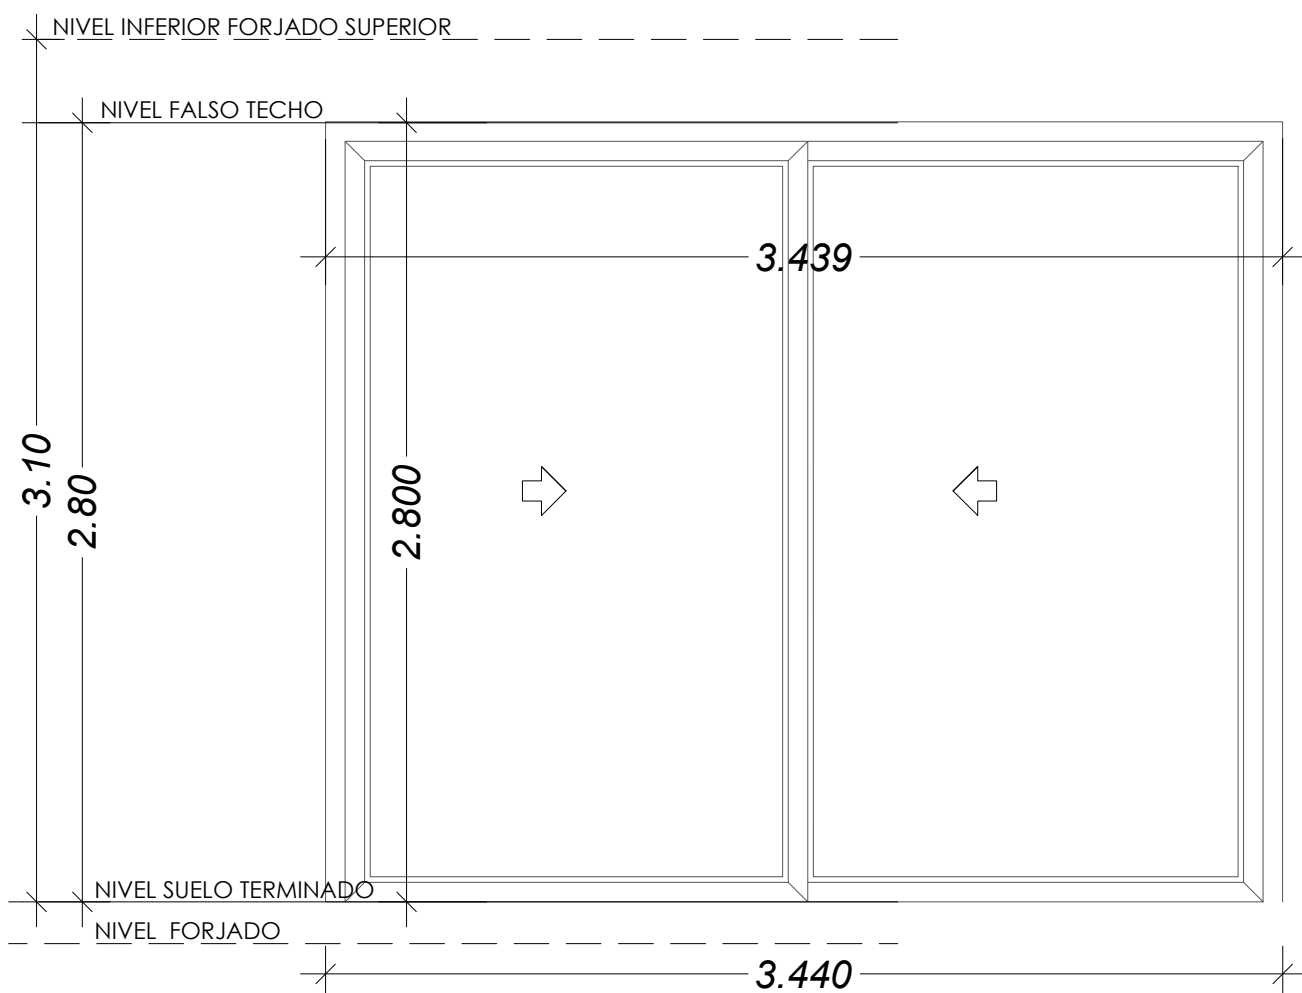

PB5	nº uds.
	1


PUERTA BALCONERA
CORREDOR 03. PLANTA PRIMERA.
2 hojas correderas con premarco oculto
Con rotura puente térmico mediante pletina de poliamida
Aluminio lacado 7022 texturado. COR VISION PLUS
Vidrio 44.2 14 44.2. Butiral acústico y bajo emisivo
Permeabilidad 27 m³/hm² (clase 2)
Factor solar del vidrio: g = 0,59
Transmitancia vidrio $U \leq 1,10 \text{ W/m}^2\text{K}$
Transmitancia marco $U \leq 4,00 \text{ W/m}^2\text{K}$

PLANTA PRIMERA

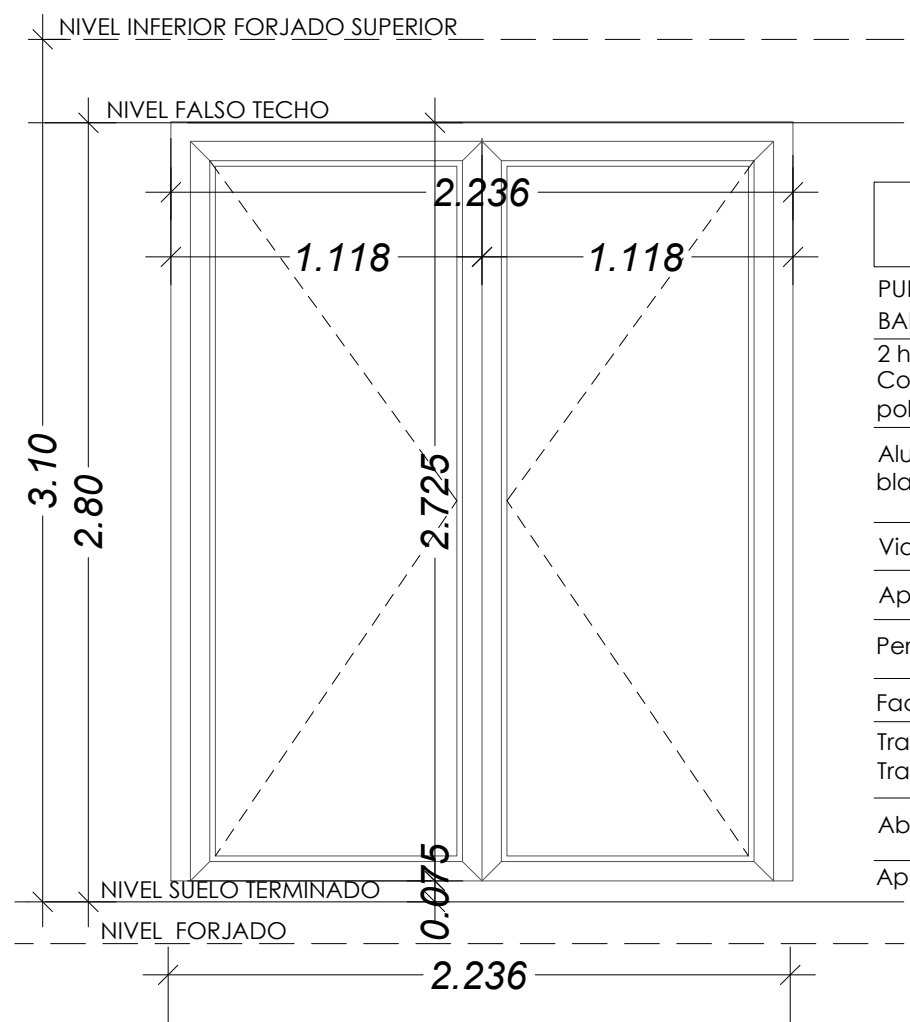

PB6	nº uds.
	1

PUERTA BALCONERA
BAÑO PRINCIPAL 01. PLANTA PRIMERA.
2 hojas abatibles con premarco visto de 1,5 cm
Con rotura puente térmico mediante pletina de poliamida
Aluminio lacado 7022 texturado por fuera, blanco por dentro. MILLENIUM COR 70
Vidrio 44.2 14 44.2 acústico y bajo emisivo.
Apertura desde los dentro y desde fuera
Permeabilidad 27 m³/hm² (clase 2)
Factor solar del vidrio: g = 0,59
Transmitancia vidrio $U \leq 1,10 \text{ W/m}^2\text{K}$
Transmitancia marco $U \leq 4,00 \text{ W/m}^2\text{K}$
Abertura de admisión $1 \times Q = 2,00 \text{ l/s}$
Apertura hacia el exterior

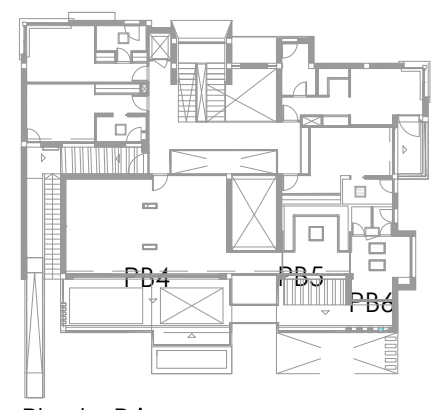

Planta Primera

NOTA IMPORTANTE:
- Alzado de carpinterías visto desde el interior.

RP19-003 Proyecto de Obra Ejecutada. Vivienda unifamiliar con piscina

TÍTULO DE PLANO
ARQUITECTURA. CARPINTERÍA DE ALUMINIO II.

SITUACIÓN
Calle Andarrios 28
28043 Madrid

PROPIETARIO
TSAHALA HORMAN
Calle Andarrios 28
28043 Madrid
Teléfono: 622.556.78.96

FECHA: FEBRERO 2021
ESCALA: 1/25








ARQUITECTO
Daniel Danés Grases
Col. 8896
Colonia Fin de Semana
C/ Febrero 70 Bis 28022 Madrid
Telf: 91.303.11.00

ARQUITECTOS COLABORADORES:


A-CA-02

proyeco

CARPINTERÍA DE ALUMINIO
PLANTA PRIMERA Puertas Balconeras

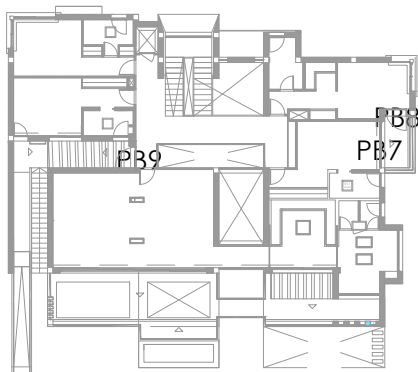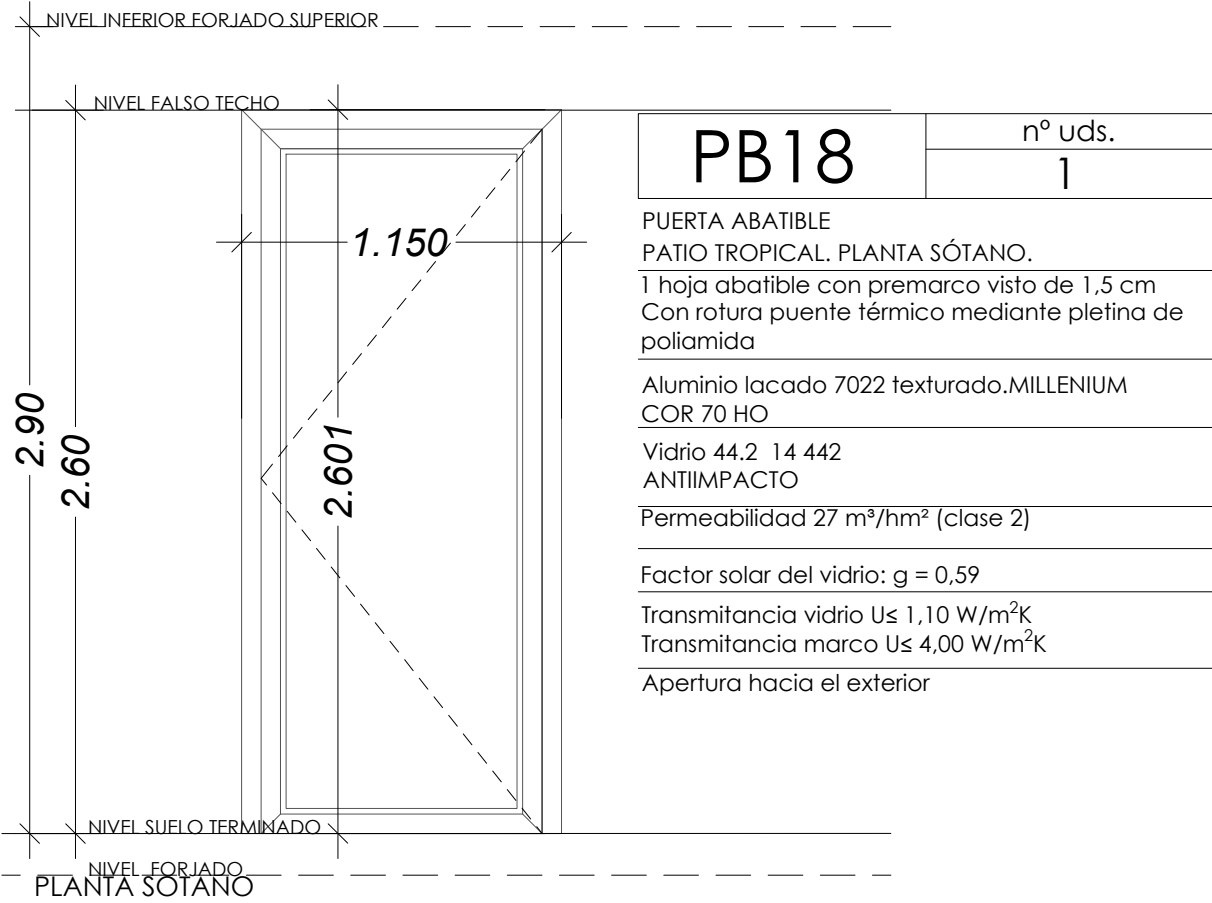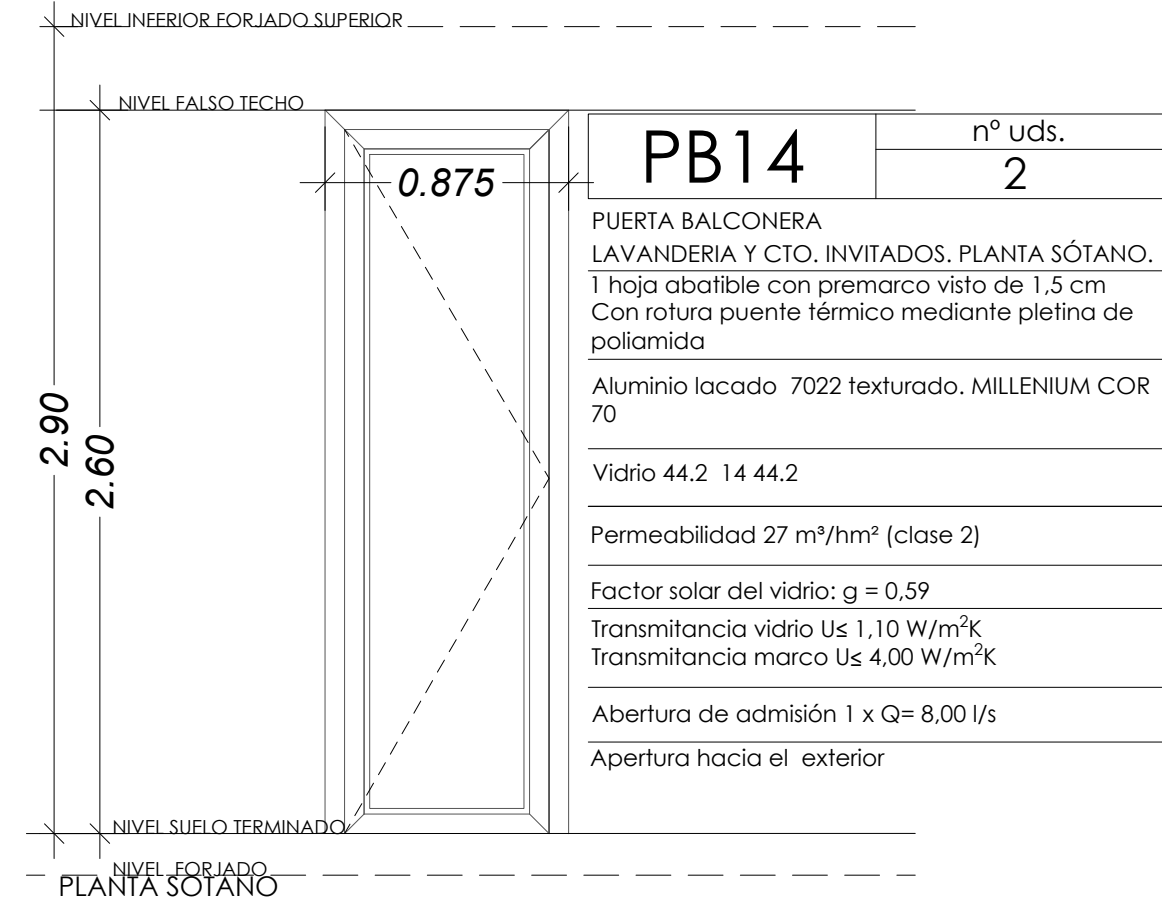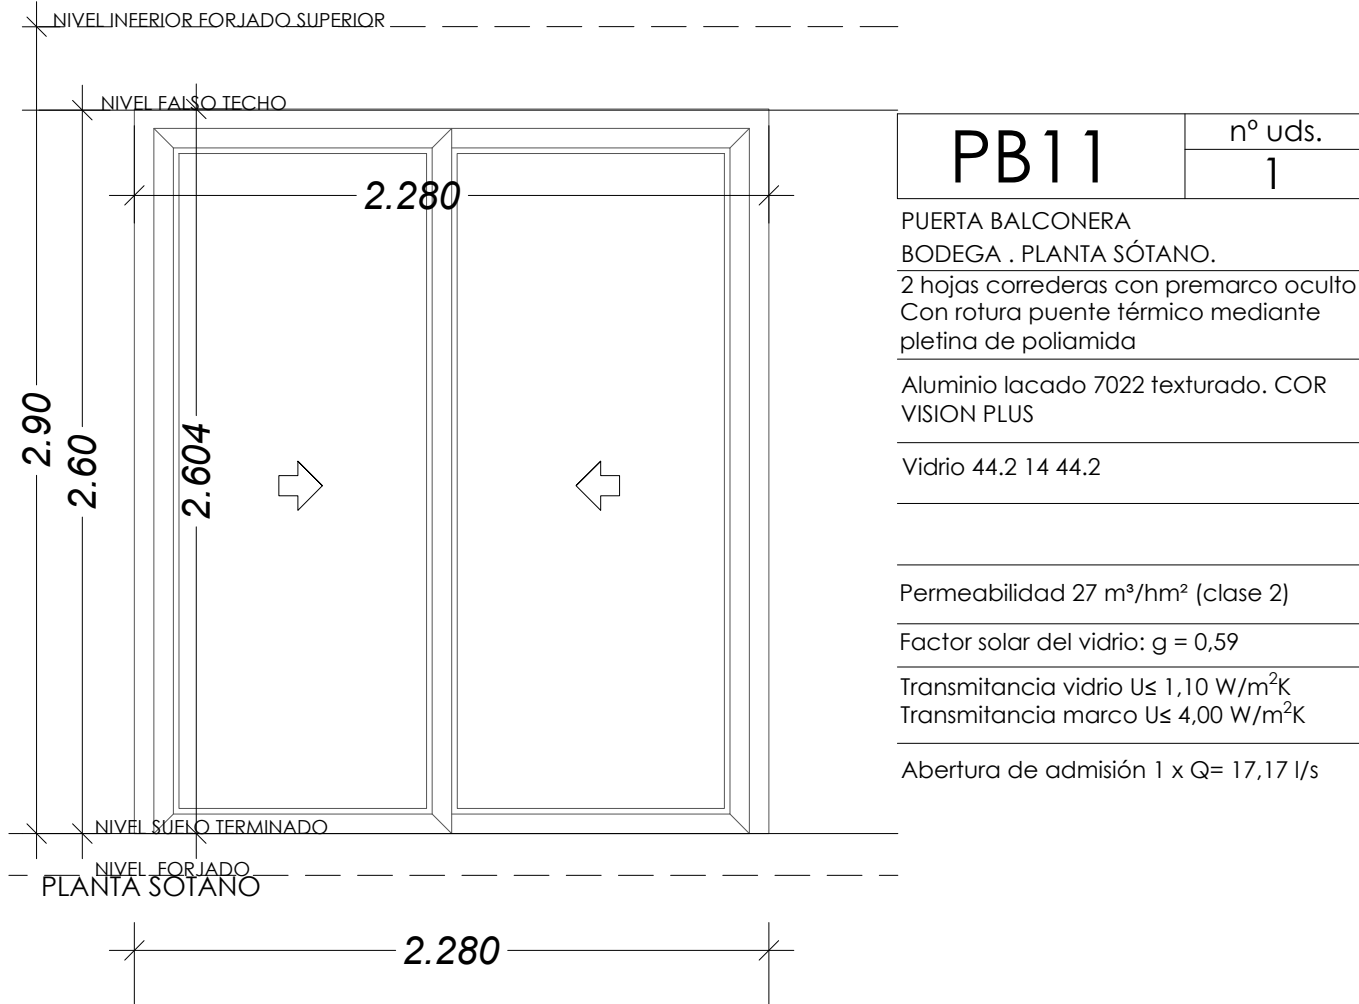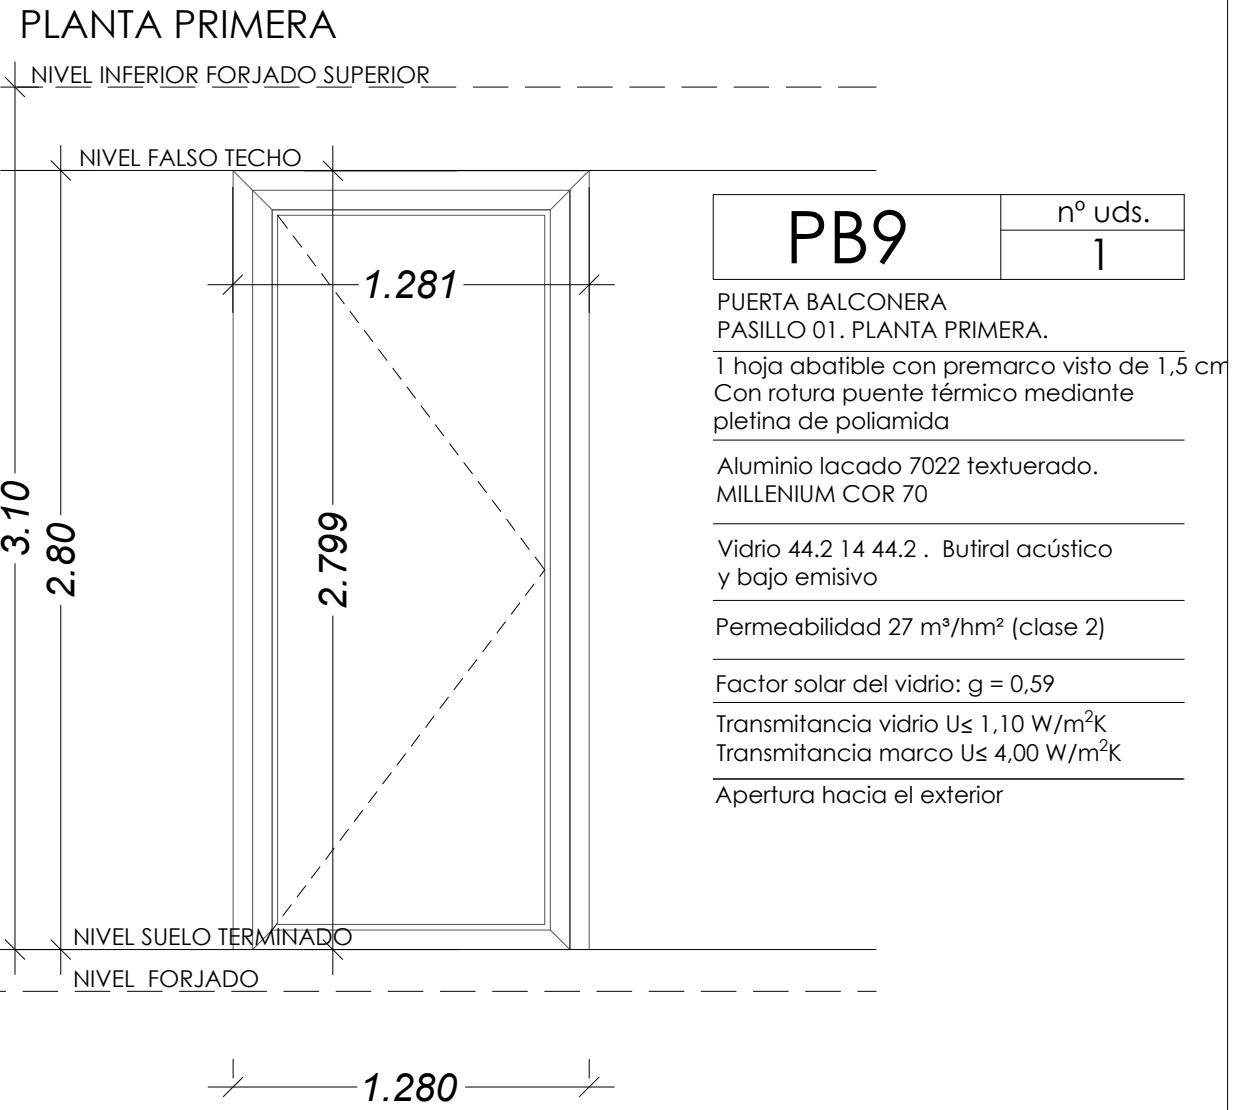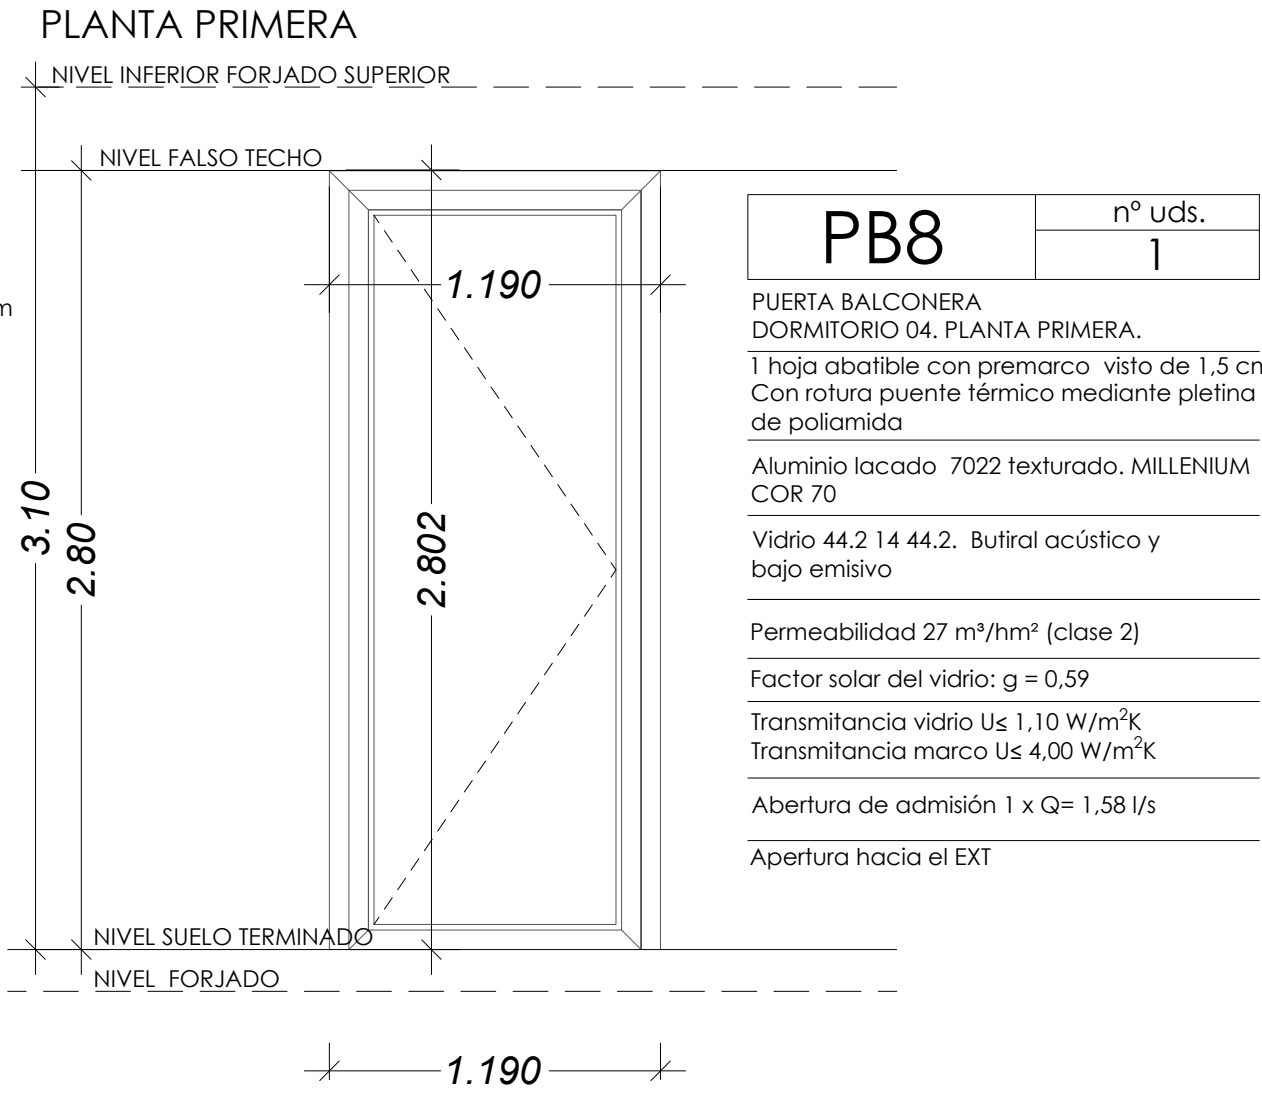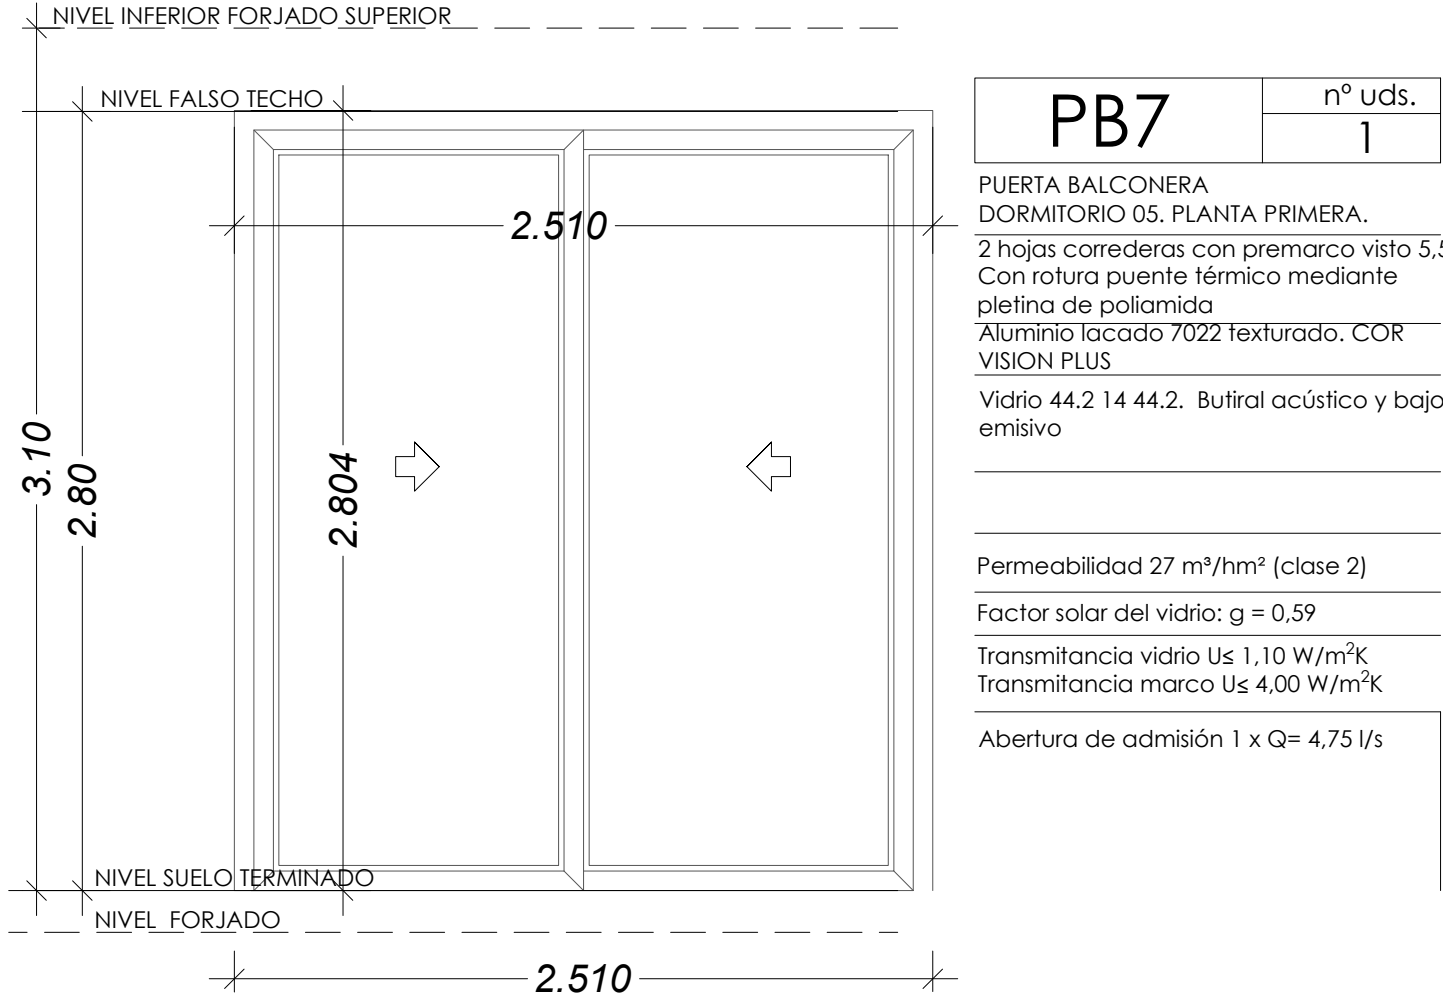

Planta Primera






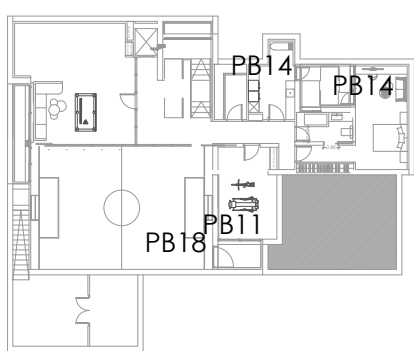


Planta Sótano

NOTA IMPORTANTE:
- Alzado de carpinterías visto desde el interior.

RP19-003 Proyecto de Obra Ejecutada. Vivienda unifamiliar con piscina		
TÍTULO DE PLANO ARQUITECTURA. CARPINTERÍA DE ALUMINIO III.		
A-CA-03		
SITUACIÓN Calle Andarrios 28 28043 Madrid	FECHA: FEBRERO 2021 ESCALA: 1/25	
PROPIETARIO TSAHALA HORMAN Calle Andarrios 28 28043 Madrid Teléfono: 622.556.78.96	ARQUITECTO Daniel Danés Grases Col. 8896 Colonia Fin de Semana C/ Febrero 70 Bis 28022 Madrid Telf: 91.303.11.00	 
ARQUITECTOS COLABORADORES:		

CARPINTERÍA DE ALUMINIO

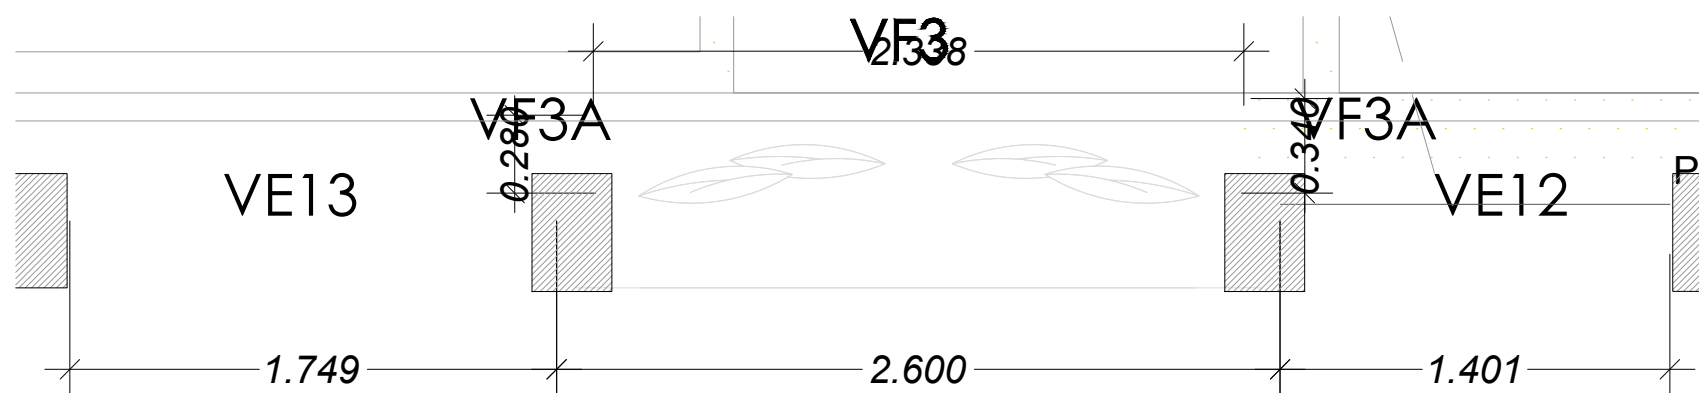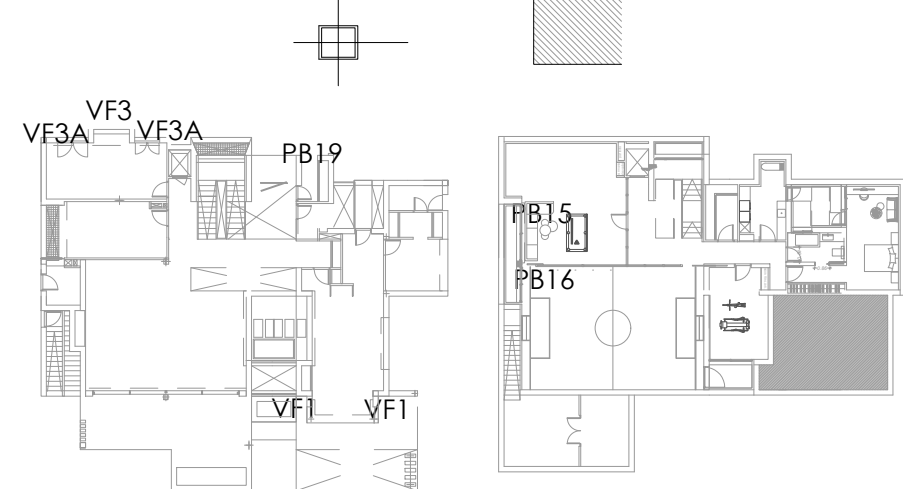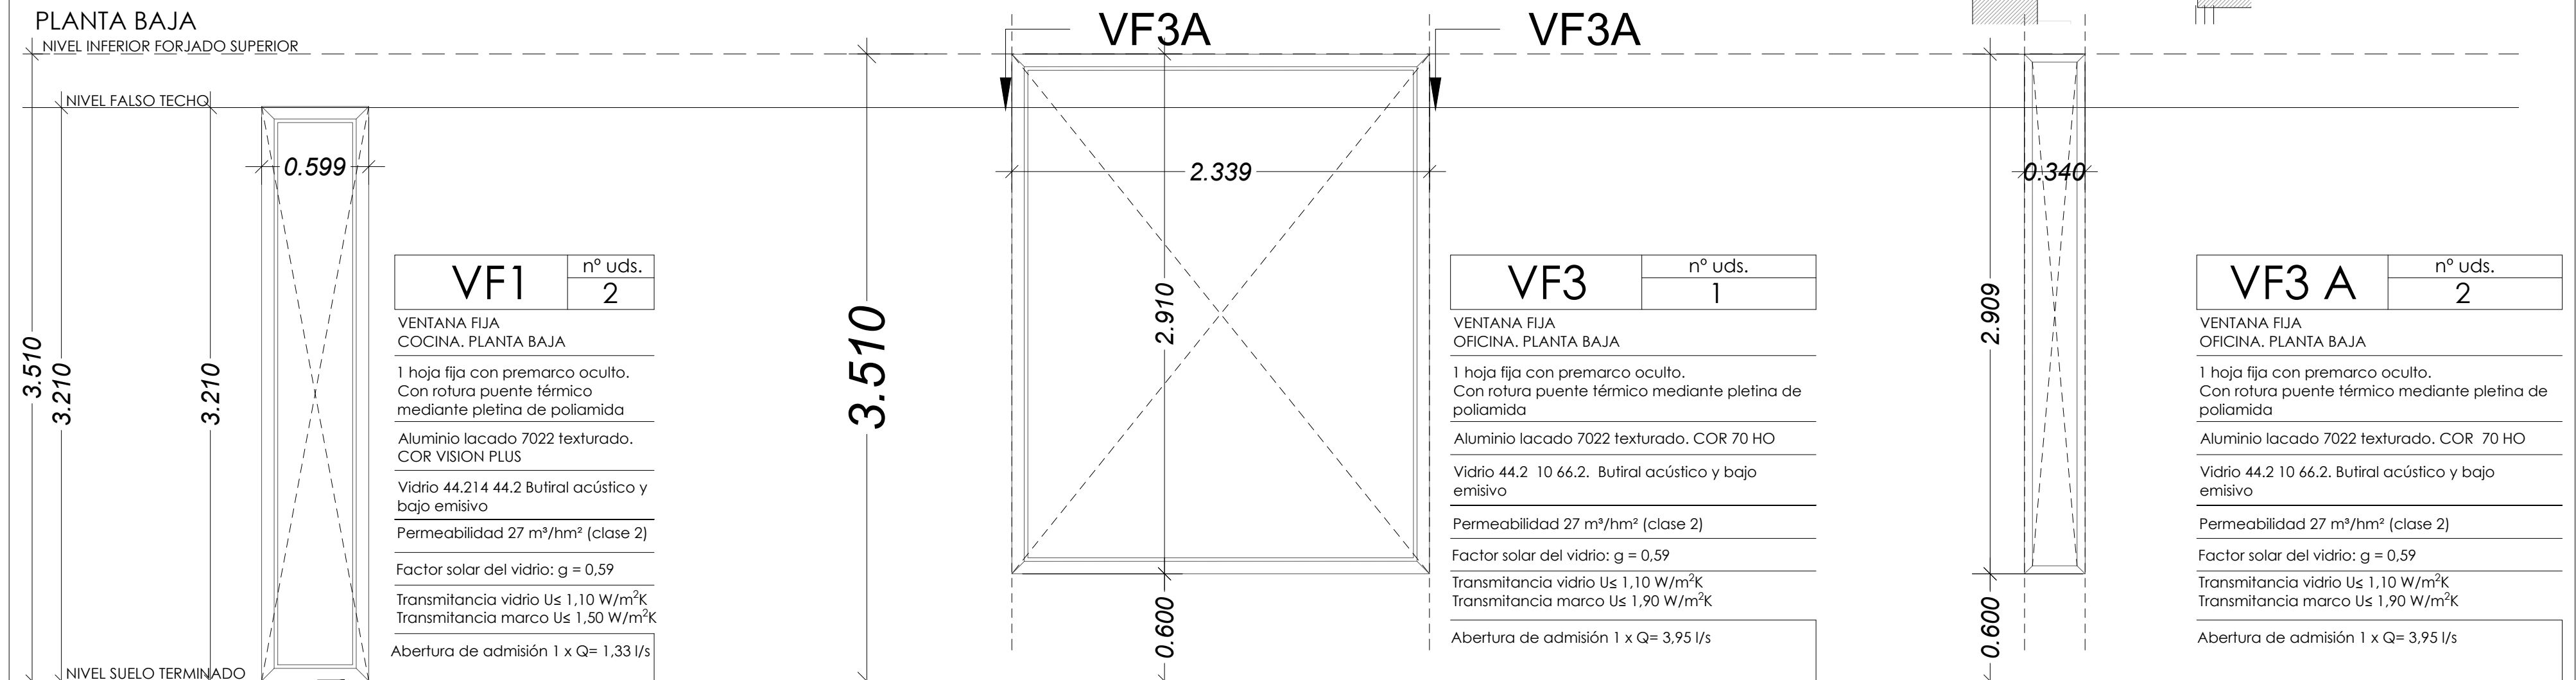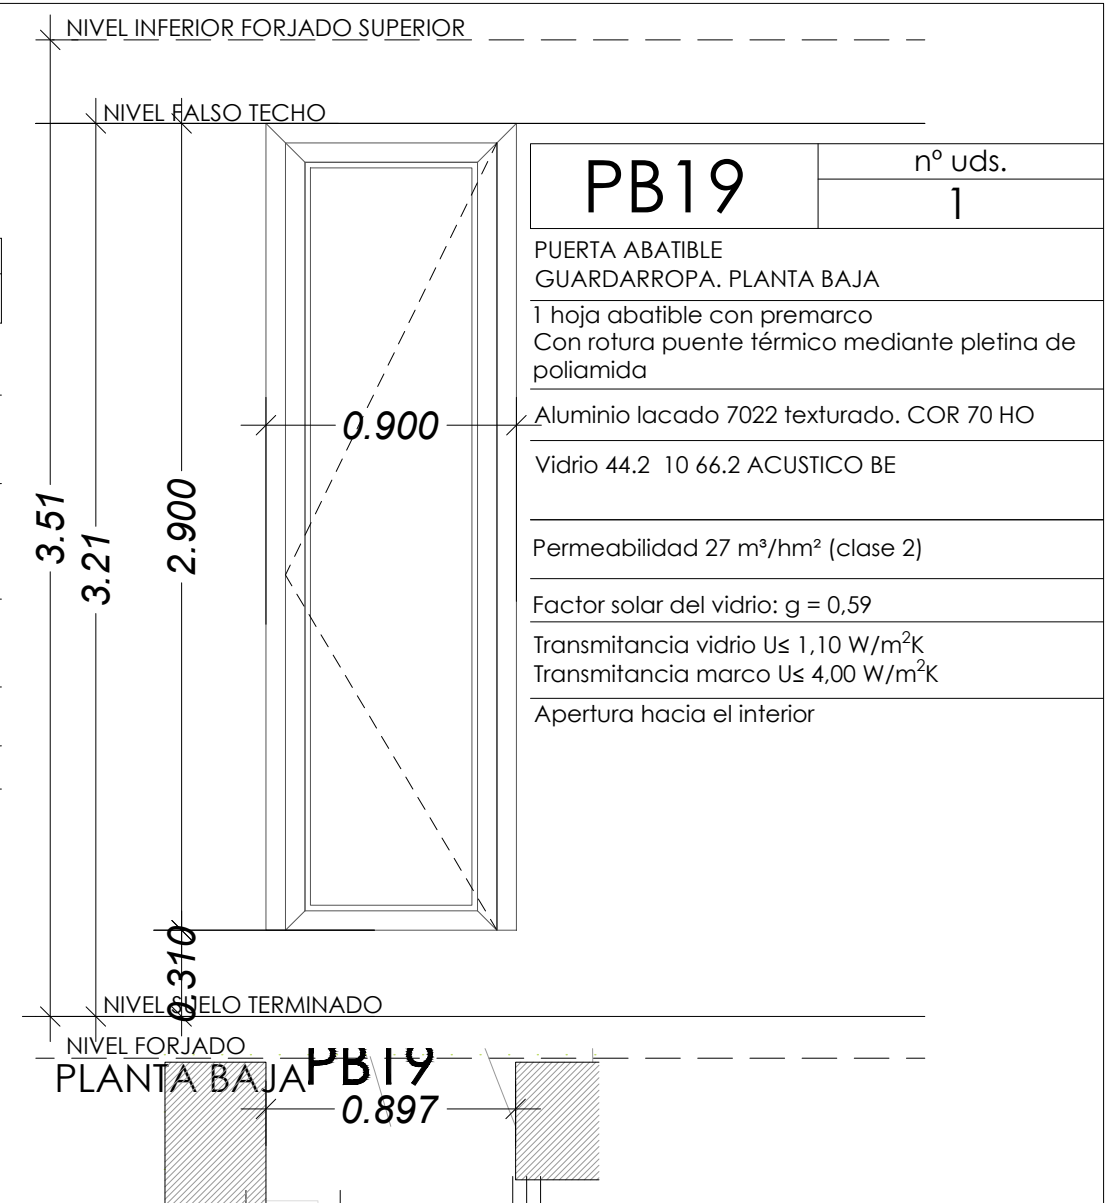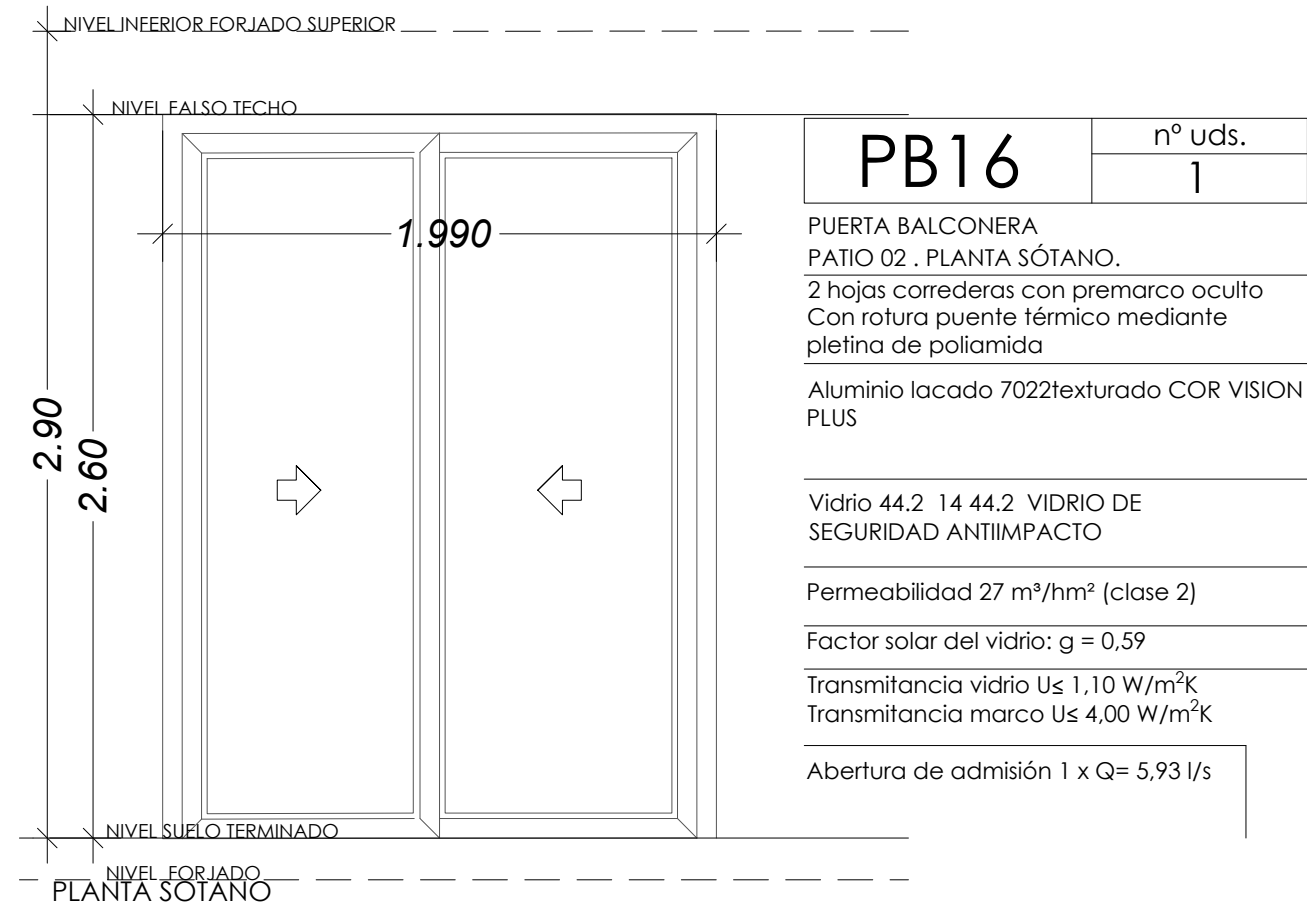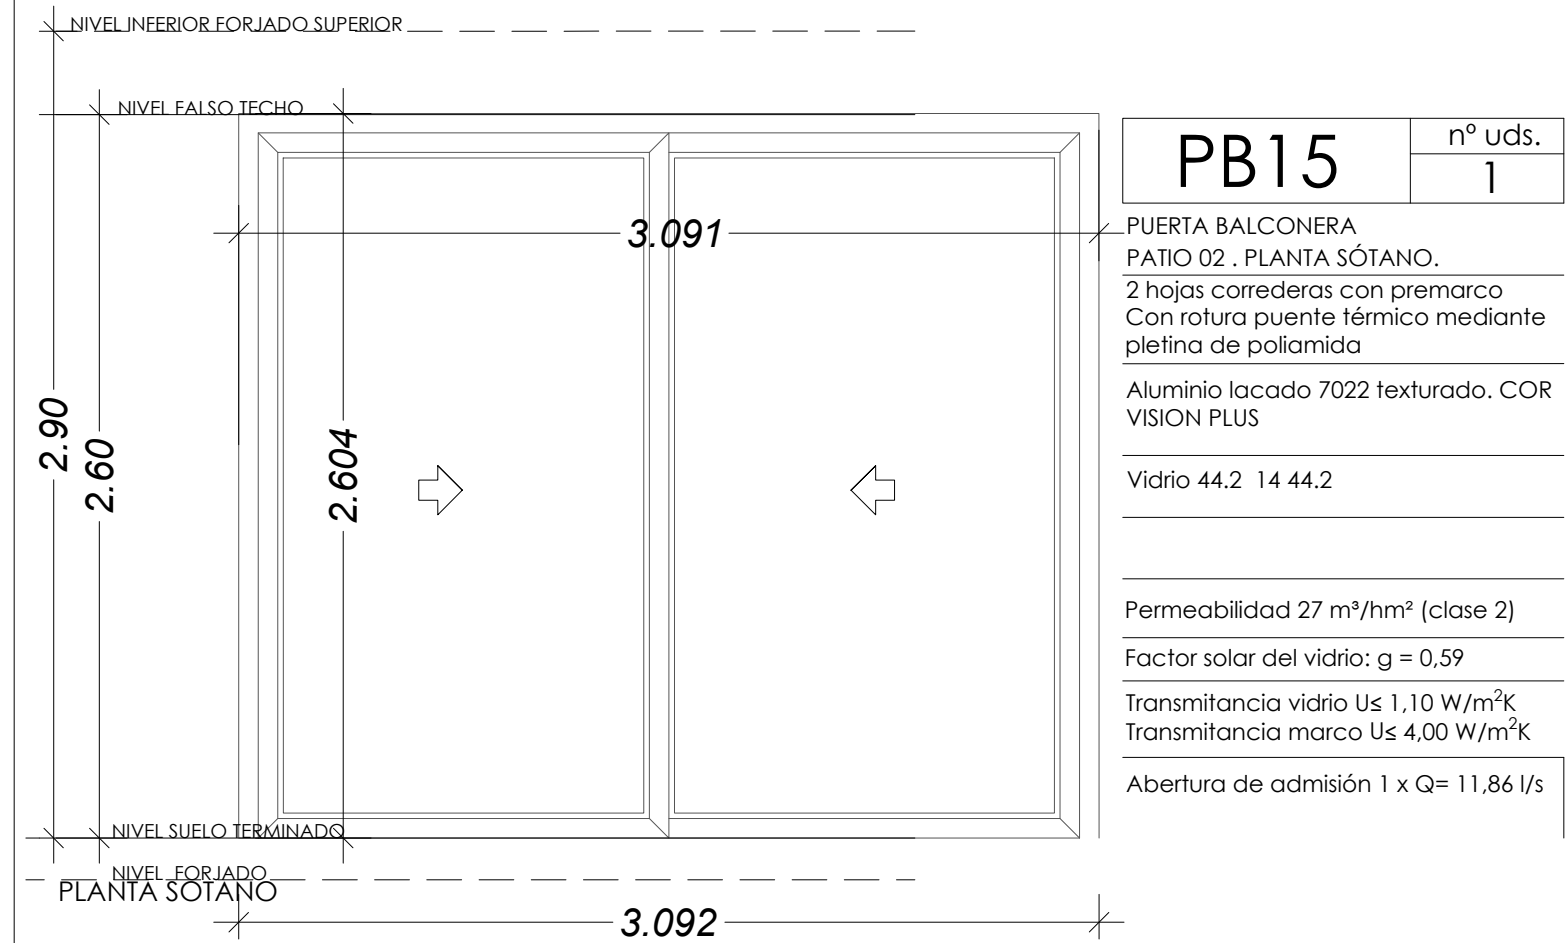

NOTA IMPORTANTE:
- Alzado de carpinterías visto desde el interior.

RP19-003		Proyecto de Obra Ejecutada. Vivienda unifamiliar con piscina	
TÍTULO DE PLANO			
ARQUITECTURA. CARPINTERÍA DE ALUMINIO IV.			
SITUACIÓN		FECHA:	FEBRERO 2021
Calle Andarrios 28 28043 Madrid		ESCALA:	1/25
		A-CA-04	
PROPIETARIO		ARQUITECTO	
TSAHALA HORMAN		Daniel Danés Grazes Col. 8896	
Calle Andarrios 28 28043 Madrid Teléfono: 622.556.78.96		Colonía Fin de Semana C/ Febrero 70 Bis 28022 Madrid Telf: 91.303.11.00	
ARQUITECTOS COLABORADORES:			

2

NIVEL FALSO TECHO

VF5

~~0.449~~

VF5

— 2.340

Transmitancia vidrio $U \leq 1,10 \text{ W/m}^2\text{K}$
Transmitancia marco $U \leq 1,90 \text{ W/m}^2\text{K}$


4

NOTA IMPORTANTE:
- Alzado de carpinterías visto desde el interior.




A-CA-05



PLANTA PRIMERA

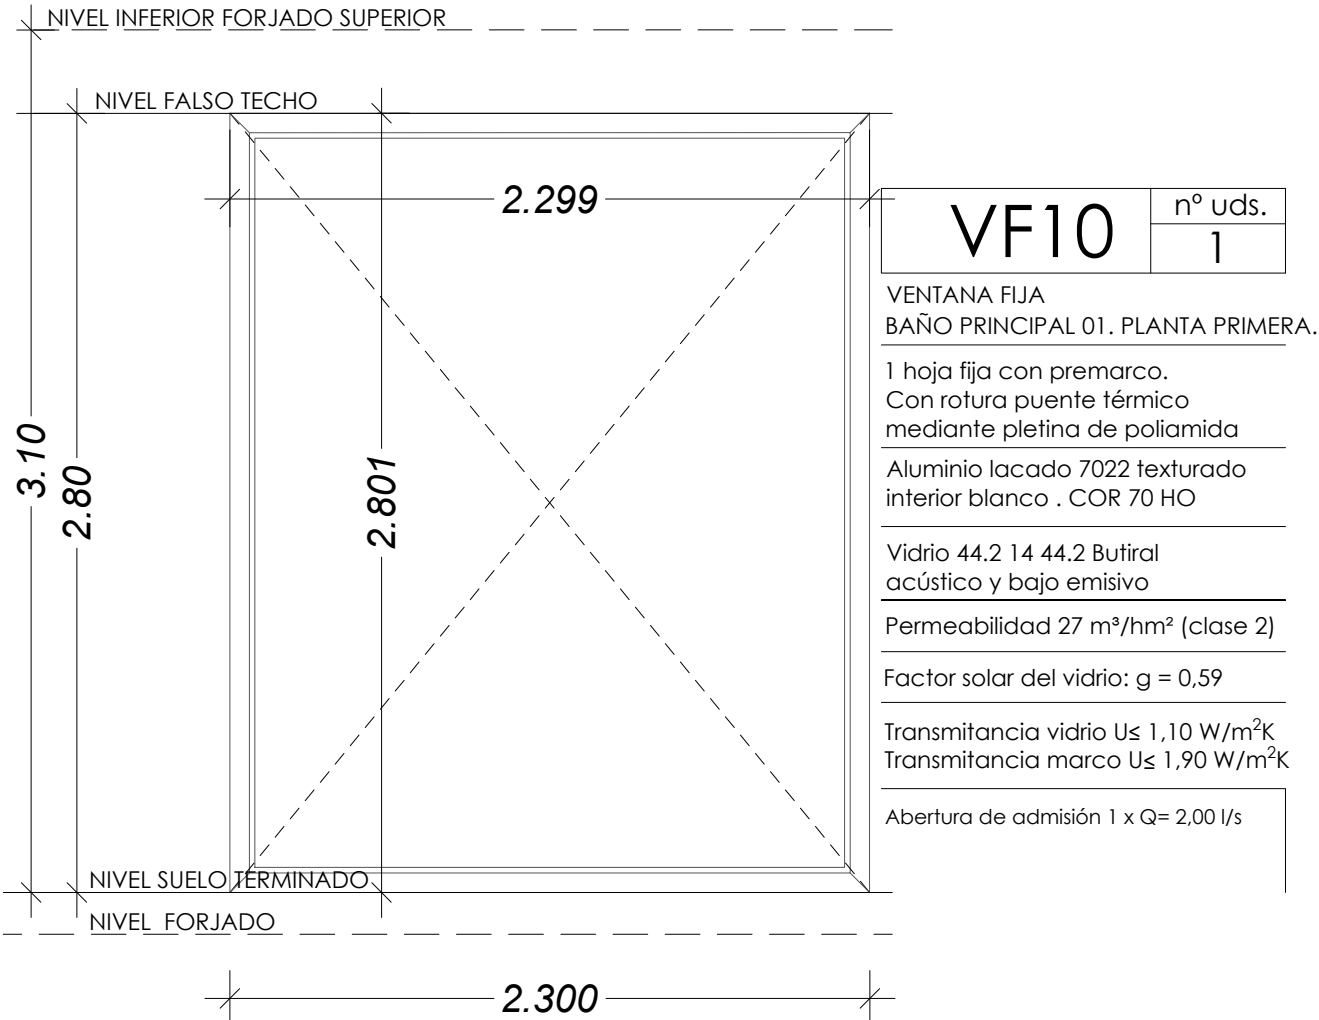

PLANTA PRIMERA

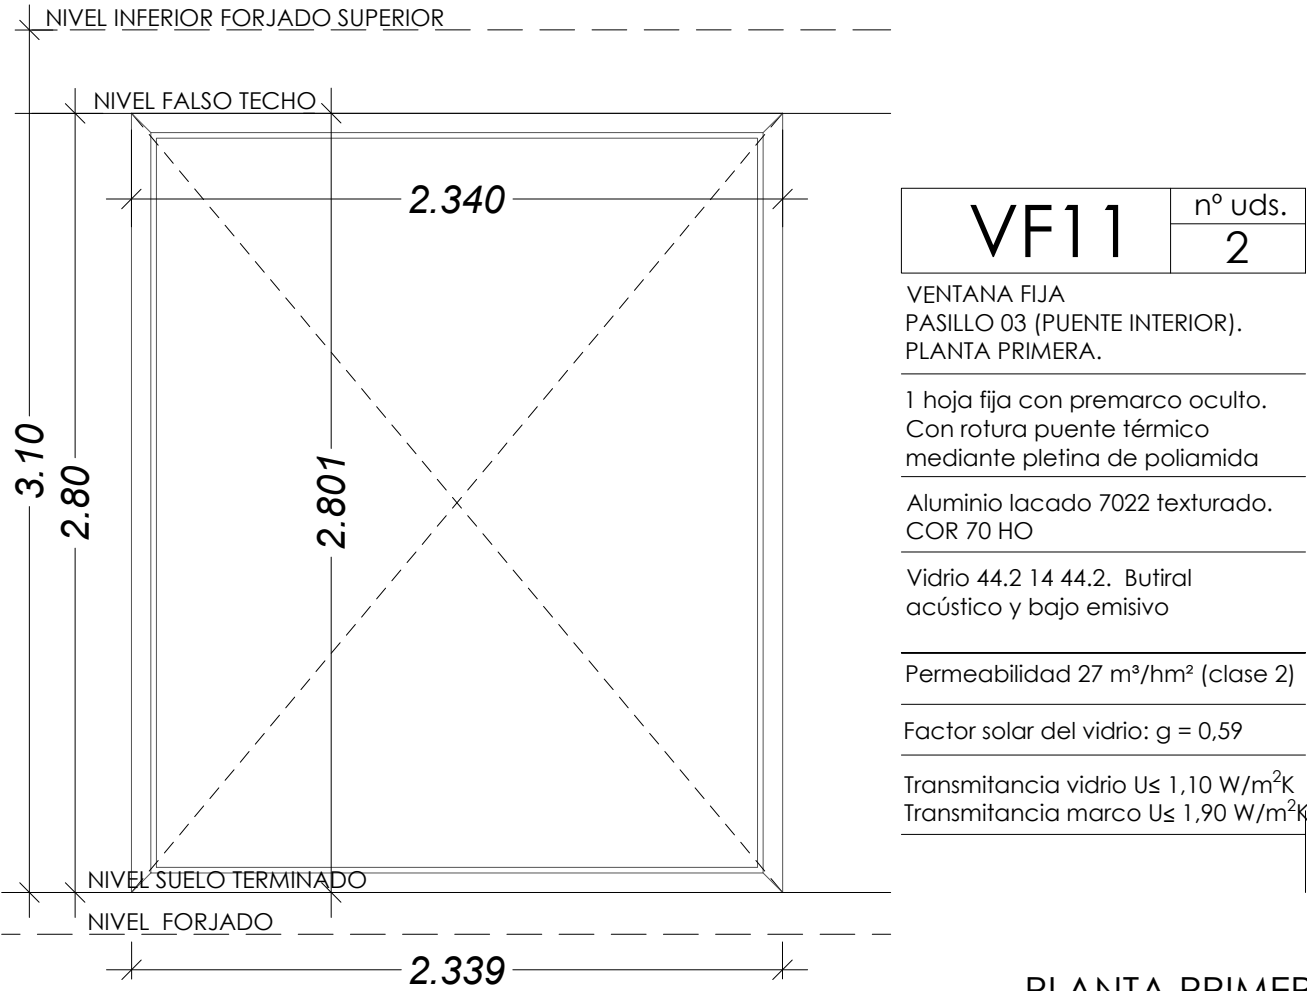

PLANTA PRIMERA

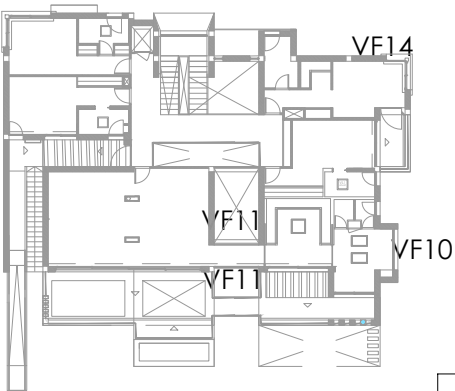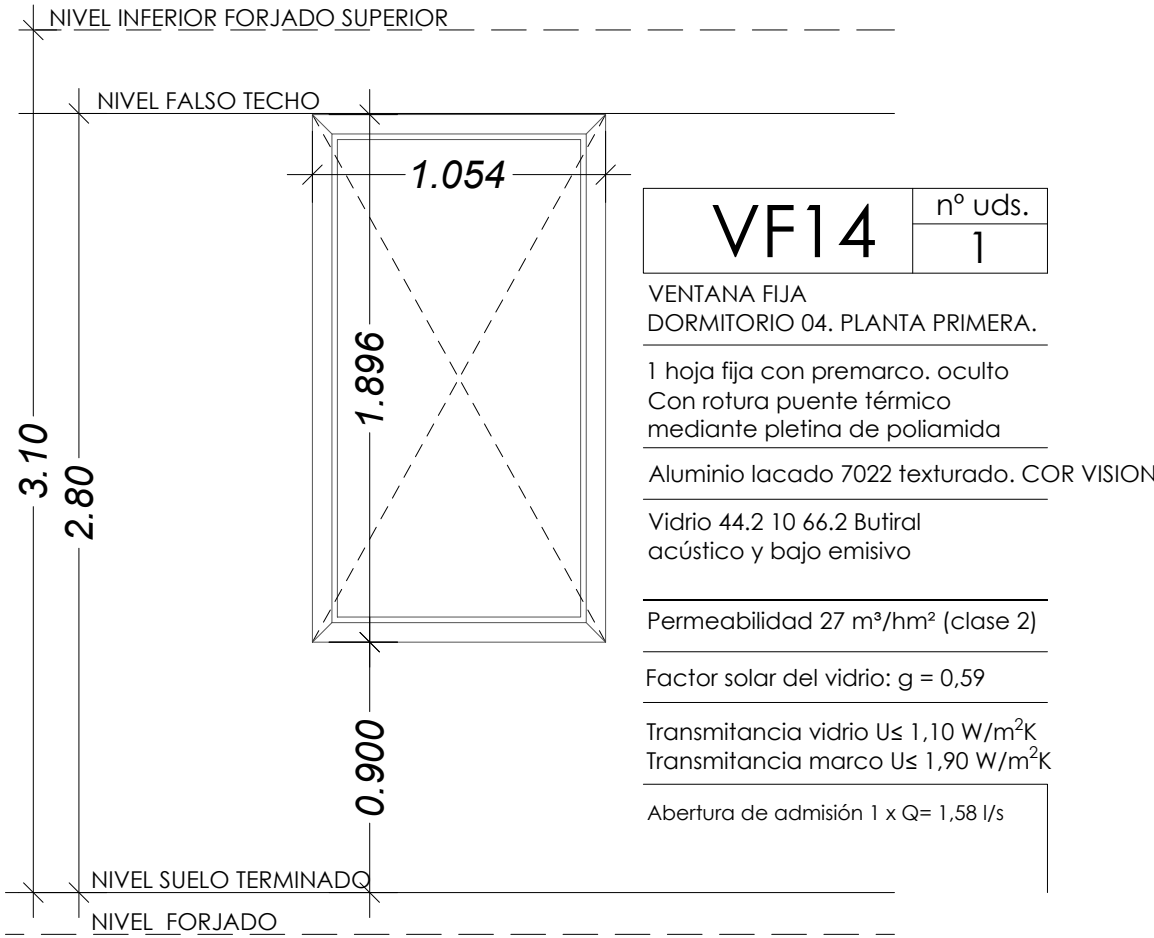

Planta Primera

NOTA IMPORTANTE:
- Alzado de carpinterías visto desde el exterior.

RP19-003

Proyecto de Obra Ejecutada. Vivienda unifamiliar con piscina

TÍTULO DE PLANO

ARQUITECTURA. CARPINTERÍA DE ALUMINIO VI.

SITUACIÓN

Calle Andarrios 28
28043 Madrid

FECHA:

FEBRERO 2021

ESCALA:

1/25

A-CA-06

PROPIETARIO

TSAHALA HORMAN

Calle Andarrios 28
28043 Madrid
Teléfono: 622.556.78.96


ARQUITECTO

Daniel Danés Grases
Col. 8896



Colonia Fin de Semana
C/ Febrero 70 Bis 28022 Madrid
Telf: 91.303.11.00

ARQUITECTOS COLABORADORES:

PLANTA BAJA

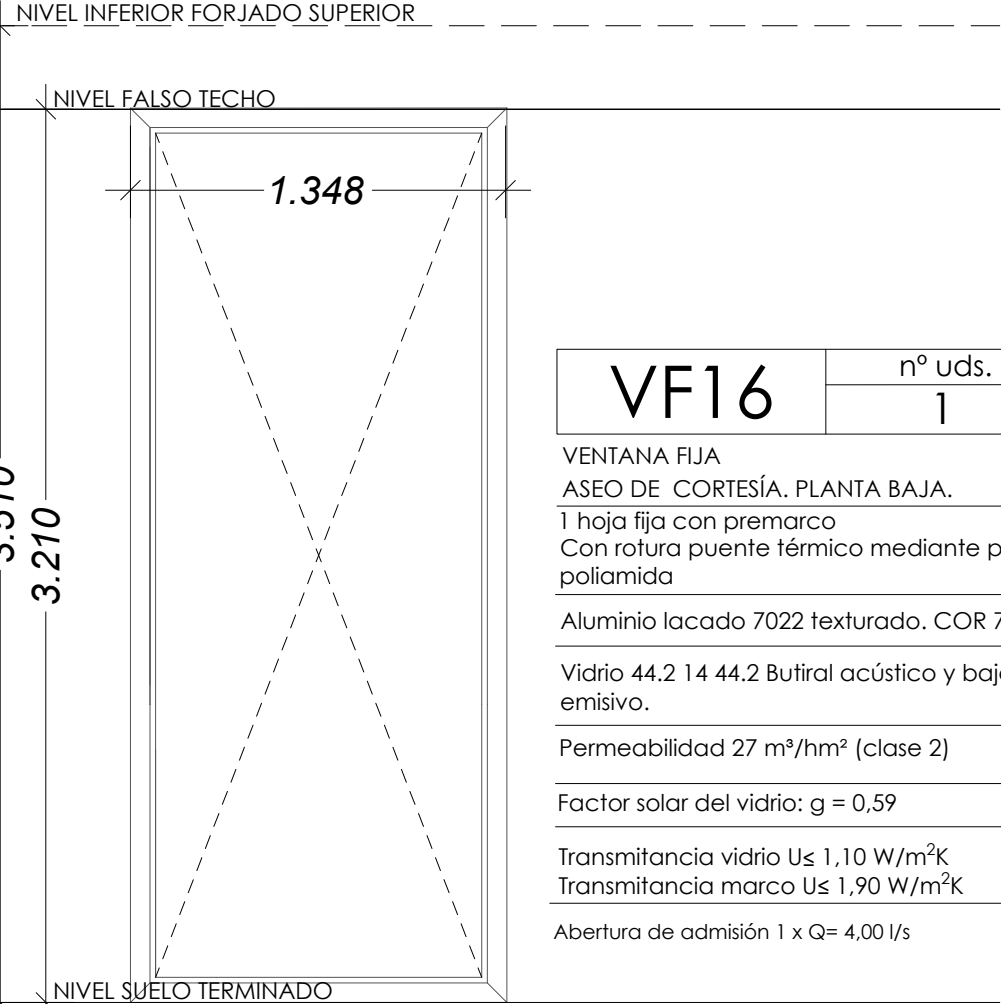


VF16	nº uds. 1
VENTANA FIJA ASEO DE CORTESÍA. PLANTA BAJA. 1 hoja fija con premarco Con rotura puente térmico mediante pletina de poliamida	
Aluminio lacado 7022 texturado. COR 70 HO	
Vidrio 44.2 14 44.2 Butiral acústico y bajo emisorio.	
Permeabilidad 27 m³/hm² (clase 2)	
Factor solar del vidrio: g = 0,59	
Transmitancia vidrio U≤ 1,10 W/m²K Transmitancia marco U≤ 1,90 W/m²K	
Abertura de admisión 1 x Q= 4,00 l/s	

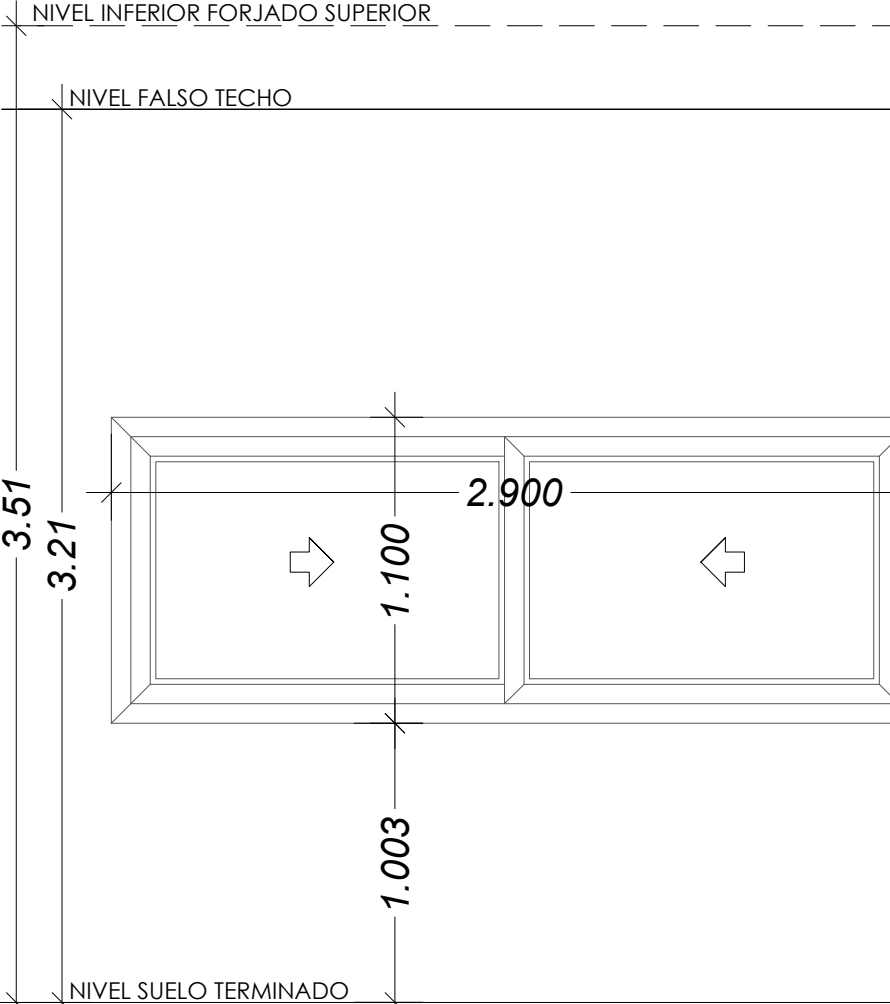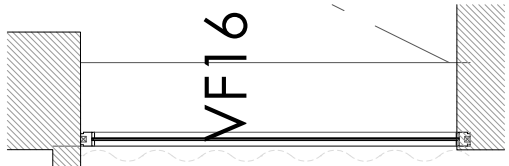

VE1	nº uds. 1
VENTANA CORREDERA COCINA. PLANTA BAJA. 2 hojas correderas con premarco oculto Con rotura puente térmico mediante pletina de poliamida	
Aluminio lacado 7022 texturado. COR VISION	
Vidrio 44.2 B14 44.2 Butiral acústico y bajo emisorio	
Permeabilidad 27 m³/hm² (clase 2)	
Factor solar del vidrio: g = 0,59	
Transmitancia vidrio U≤ 1,10 W/m²K Transmitancia marco U≤ 1,90 W/m²K	
Abertura de admisión 1 x Q= 1,33 l/s	



PLANTA BAJA

VE1

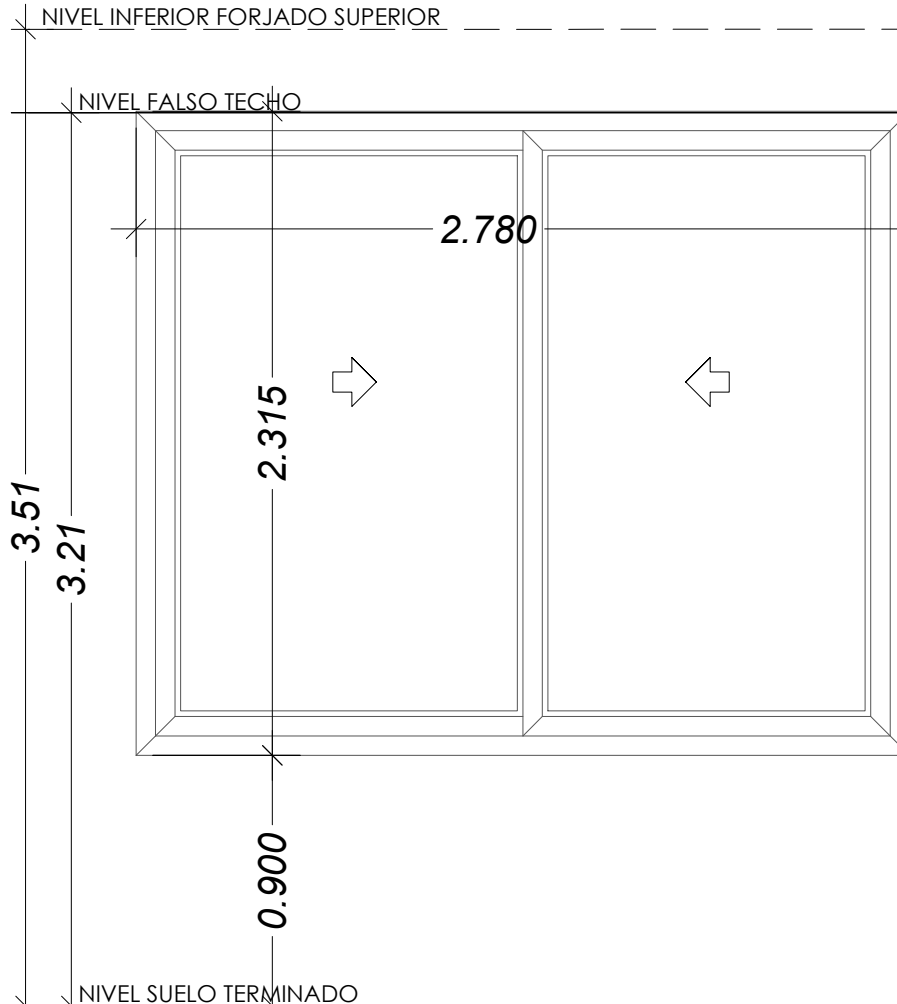

VE2	nº uds. 1
VENTANA CORREDERA SALA DE TV. PLANTA BAJA. 2 hojas correderas con premarco oculto Con rotura puente térmico mediante pletina de poliamida	
Aluminio lacado 7022 texturado. COR VISION PLUS	
Vidrio 44.2 14 44.2. Butiral acústico y bajo emisorio	
Permeabilidad 27 m³/hm² (clase 2)	
Factor solar del vidrio: g = 0,59	
Transmitancia vidrio U≤ 1,10 W/m²K Transmitancia marco U≤ 1,90 W/m²K	
Abertura de admisión 1 x Q= 11,86 l/s	

PLANTA BAJA

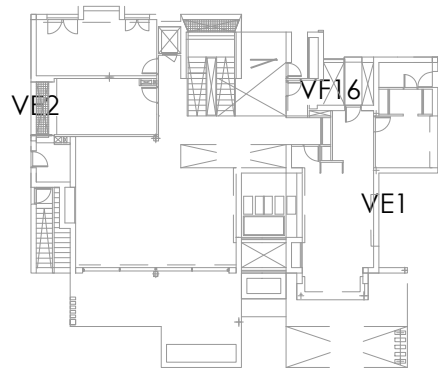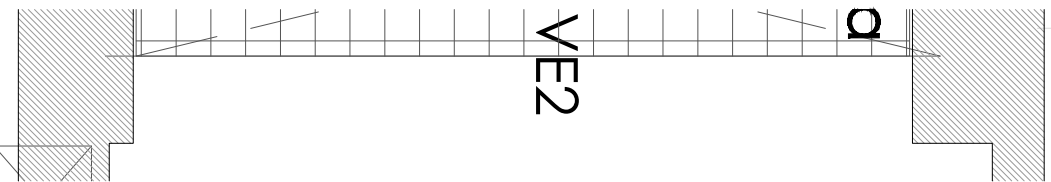

Planta Baja

RP19-003

TÍTULO DE PLANO
ARQUITECTURA. CARPINTERÍA DE ALUMINIO VII.

SITUACIÓN
Calle Andarrios 28
28043 Madrid

PROPIETARIO
TSAHALA HORMAN
Calle Andarrios 28
28043 Madrid
Teléfono: 622.556.78.96

Proyecto de Obra Ejecutada. Vivienda unifamiliar con piscina

FECHA: FEBRERO 2021
ESCALA: 1/25

ARQUITECTO
Daniel Danés Grases
Col. 8896
Colonia Fin de Semana
C/ Febrero 70 Bis 28022 Madrid
Telf: 91.303.11.00


ARQUITECTOS COLABORADORES:

A-CA-07




NOTA IMPORTANTE:
- Alzado de carpinterías visto desde el interior.

CARPINTERÍA DE ALUMINIO
PLANTA BAJA

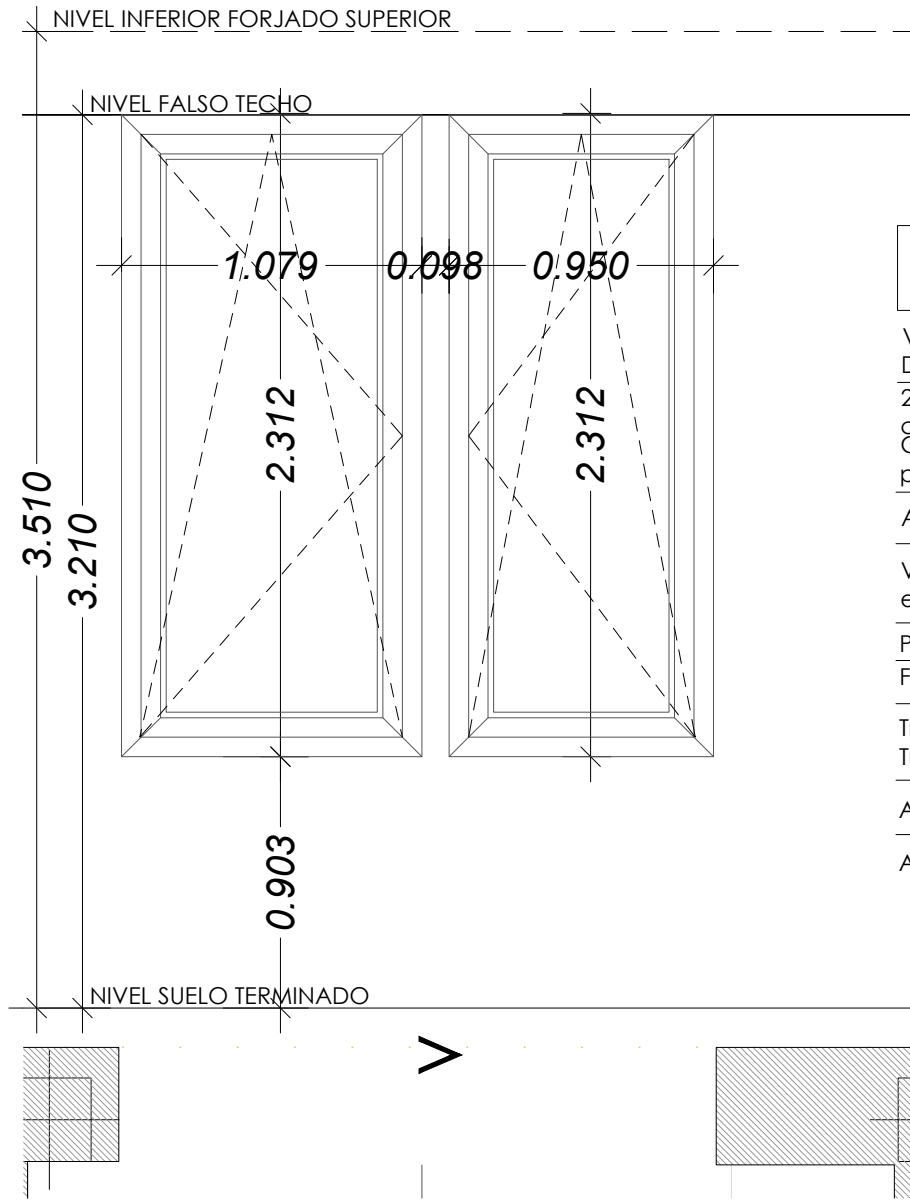


VE3	nº uds. 1
VENTANA 2H CON SEPARACIÓN CENTRAL. DORMITORIO SERVICIO Y COCINA. PLANTA BAJA. 2 hojas oscilobatientes con separación central con premarco oculto Con rotura puente térmico mediante pletina de poliamida	
Aluminio lacado 7022 texturado. COR 70 HO	
Vidrio 44.2 14 44.2. Butiral acústico y bajo emisivo	
Permeabilidad 27 m³/hm² (clase 2)	
Factor solar del vidrio: g = 0,59	
Transmitancia vidrio U≤ 1,10 W/m²K Transmitancia marco U≤ 1,90 W/m²K	
Abertura de admisión 1 x Q= 4,75 l/s	
Apertura hacia interior	

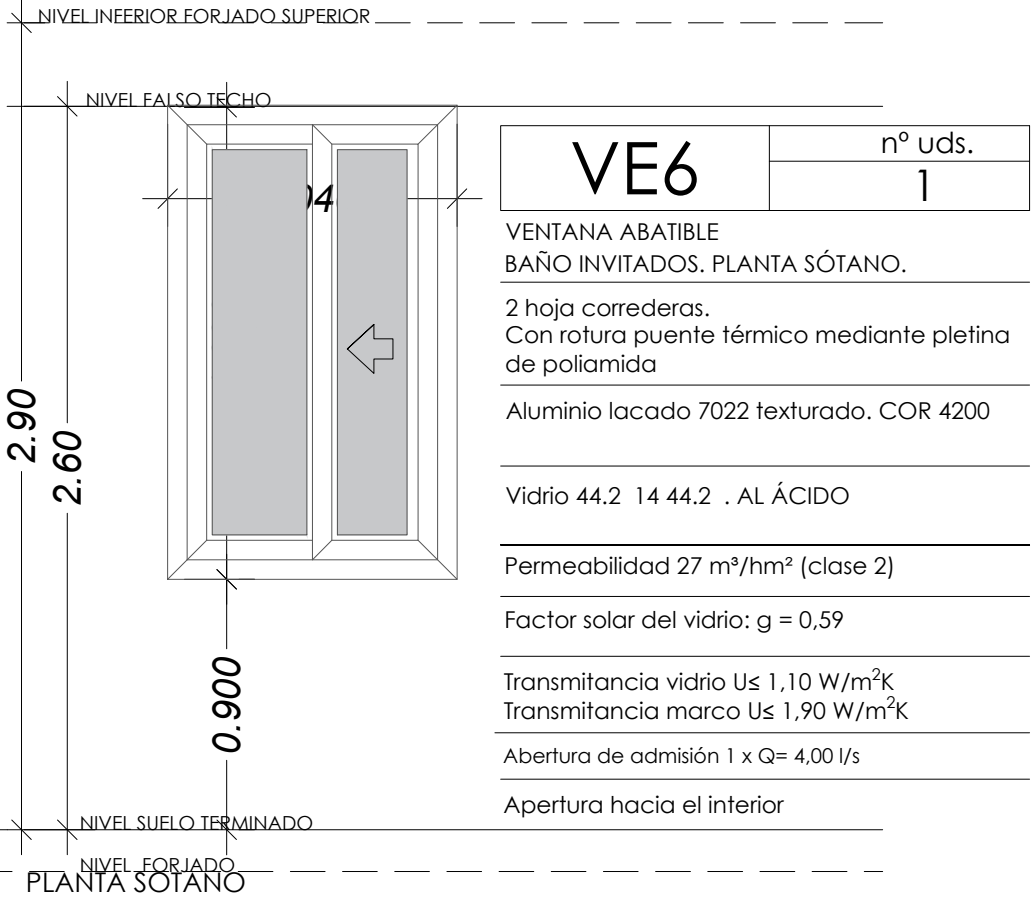

VE6	nº uds. 1
VENTANA ABATIBLE BAÑO INVITADOS. PLANTA SÓTANO. 2 hoja correderas. Con rotura puente térmico mediante pletina de poliamida	
Aluminio lacado 7022 texturado. COR 4200	
Vidrio 44.2 14 44.2 . AL ÁCIDO	
Permeabilidad 27 m³/hm² (clase 2)	
Factor solar del vidrio: g = 0,59	
Transmitancia vidrio U≤ 1,10 W/m²K Transmitancia marco U≤ 1,90 W/m²K	
Abertura de admisión 1 x Q= 4,00 l/s	
Apertura hacia el interior	


NOTA IMPORTANTE:
- Alzado de carpinterías visto desde el int.

PLANTA PRIMERA

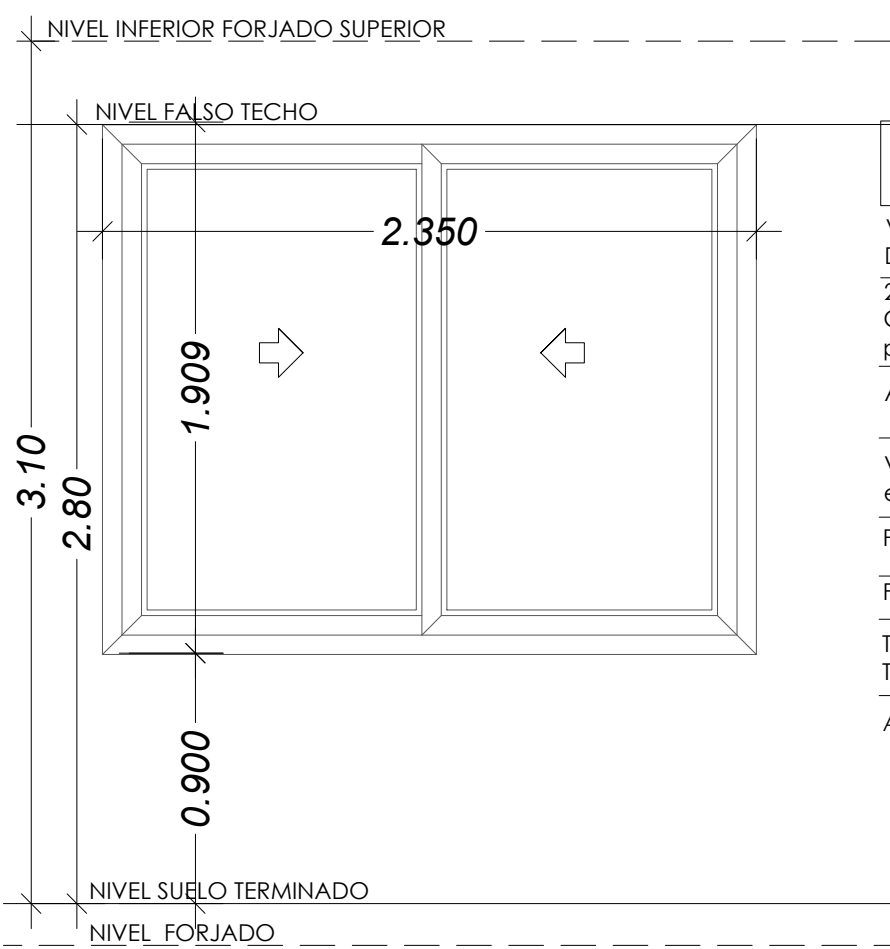


VE4	nº uds. 1
VENTANA CORREDERA DORMITORIO 02. PLANTA PRIMERA. 2 hojas correderas con premarco oculto Con rotura puente térmico mediante pletina de poliamida	
Aluminio lacado 7022 texturado COR VISION	
Vidrio 44.2 10 66.2. Butiral acústico y bajo emisivo	
Permeabilidad 27 m³/hm² (clase 2)	
Factor solar del vidrio: g = 0,59	
Transmitancia vidrio U≤ 1,10 W/m²K Transmitancia marco U≤ 1,90 W/m²K	
Abertura de admisión 1 x Q= 2,37 l/s	

PLANTA PRIMERA

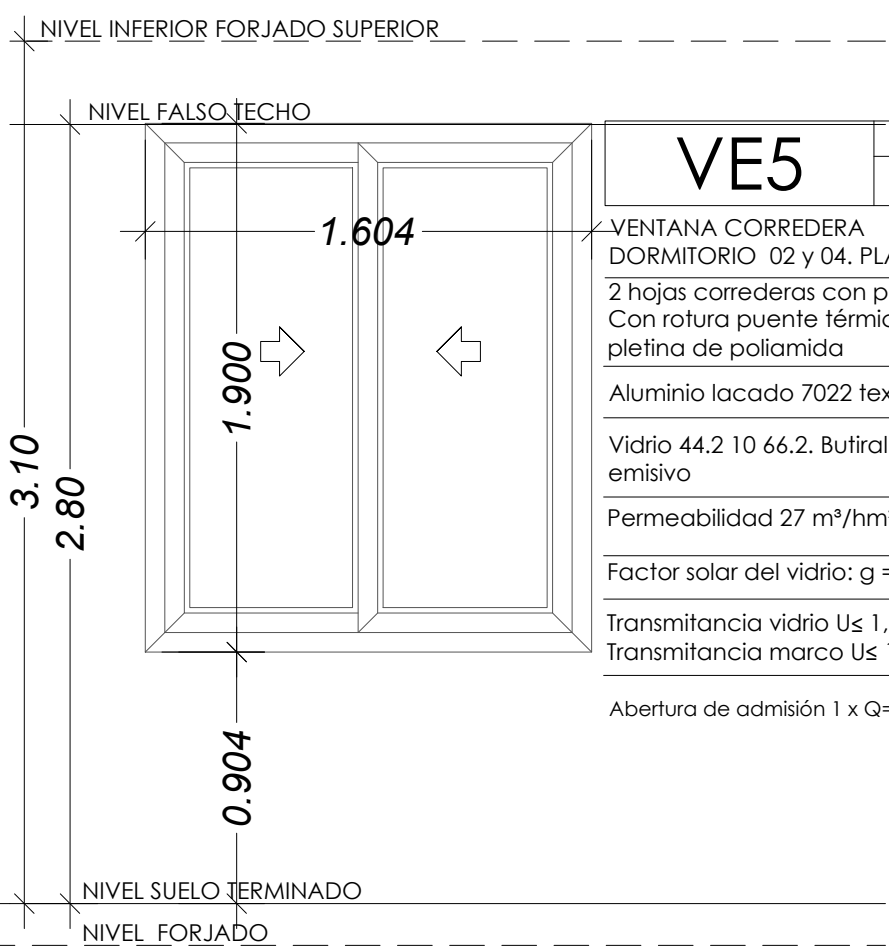


VE5	nº uds. 2
VENTANA CORREDERA DORMITORIO 02 y 04. PLANTA PRIMERA. 2 hojas correderas con premarco oculto Con rotura puente térmico mediante pletina de poliamida	
Aluminio lacado 7022 texturado. COR VISION	
Vidrio 44.2 10 66.2. Butiral acústico y bajo emisivo	
Permeabilidad 27 m³/hm² (clase 2)	
Factor solar del vidrio: g = 0,59	
Transmitancia vidrio U≤ 1,10 W/m²K Transmitancia marco U≤ 1,90 W/m²K	
Abertura de admisión 1 x Q= 1,58 l/s	

PLANTA PRIMERA

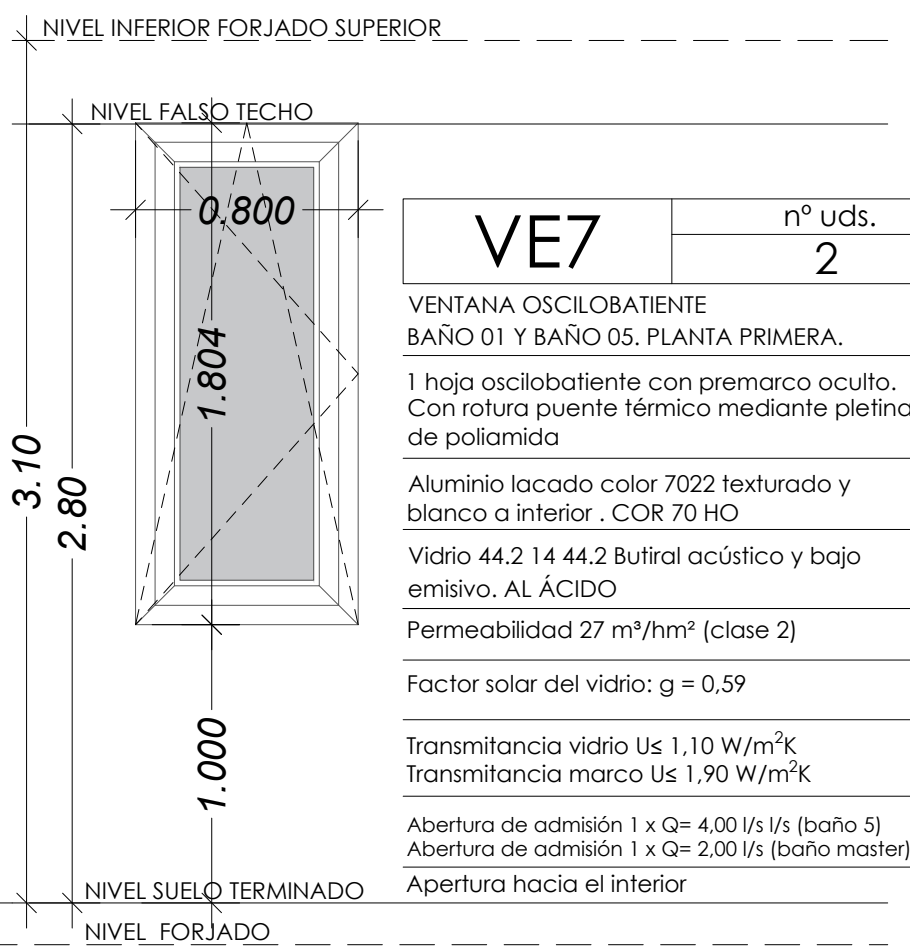


VE7	nº uds. 2
VENTANA OSCIOBATIENTE BAÑO 01 Y BAÑO 05. PLANTA PRIMERA. 1 hoja oscilobatient con premarco oculto. Con rotura puente térmico mediante pletina de poliamida	
Aluminio lacado color 7022 texturado y blanco a interior . COR 70 HO	
Vidrio 44.2 14 44.2 Butiral acústico y bajo emisivo. AL ÁCIDO	
Permeabilidad 27 m³/hm² (clase 2)	
Factor solar del vidrio: g = 0,59	
Transmitancia vidrio U≤ 1,10 W/m²K Transmitancia marco U≤ 1,90 W/m²K	
Abertura de admisión 1 x Q= 4,00 l/s l/s (baño 5) Abertura de admisión 1 x Q= 2,00 l/s (baño master)	
Apertura hacia el interior	




PLANTA BAJA

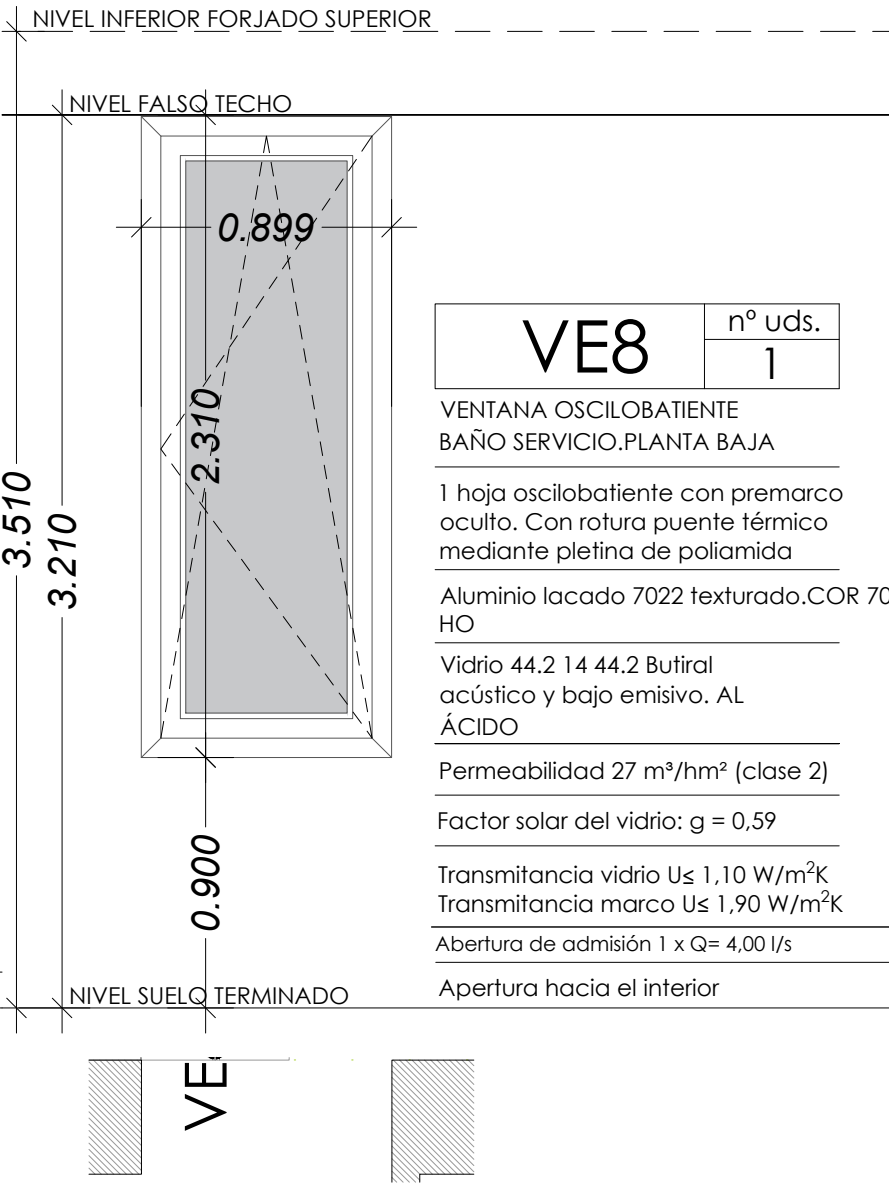

VE8	nº uds. 1
VENTANA OSCIOBATIENTE BAÑO SERVICIO.PLANTA BAJA 1 hoja oscilobatient con premarco oculto. Con rotura puente térmico mediante pletina de poliamida	
Aluminio lacado 7022 texturado.COR 70 HO	
Vidrio 44.2 14 44.2 Butiral acústico y bajo emisivo. AL ÁCIDO	
Permeabilidad 27 m³/hm² (clase 2)	
Factor solar del vidrio: g = 0,59	
Transmitancia vidrio U≤ 1,10 W/m²K Transmitancia marco U≤ 1,90 W/m²K	
Abertura de admisión 1 x Q= 4,00 l/s	
Apertura hacia el interior	

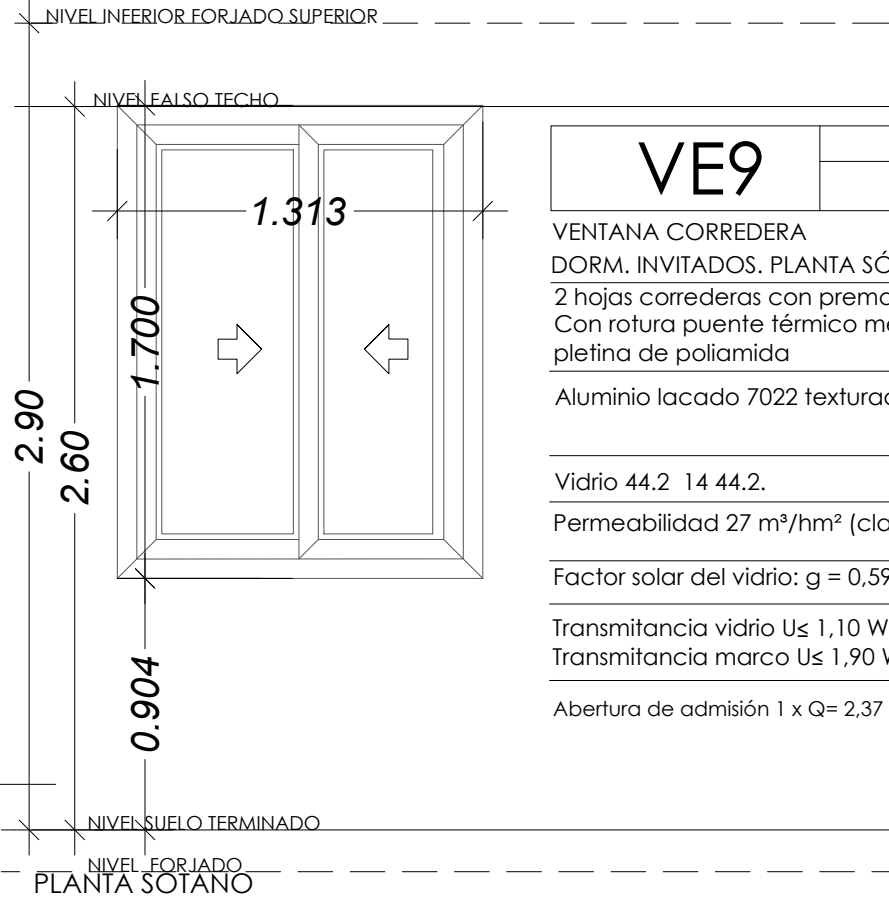

VE9	nº uds. 1
VENTANA CORREDERA DORM. INVITADOS. PLANTA SÓTANO. 2 hojas correderas con premarco oculto Con rotura puente térmico mediante pletina de poliamida	
Aluminio lacado 7022 texturado. COR 4200	
Vidrio 44.2 14 44.2.	
Permeabilidad 27 m³/hm² (clase 2)	
Factor solar del vidrio: g = 0,59	
Transmitancia vidrio U≤ 1,10 W/m²K Transmitancia marco U≤ 1,90 W/m²K	
Abertura de admisión 1 x Q= 2,37 l/s	

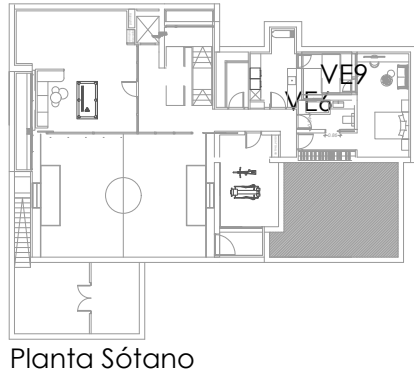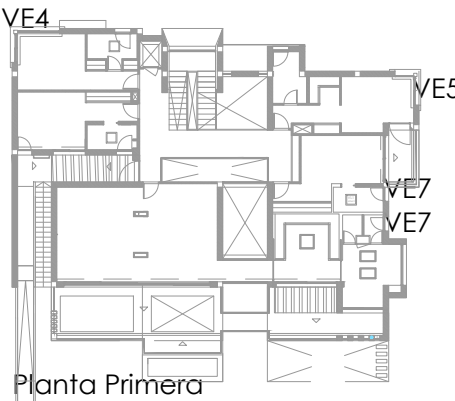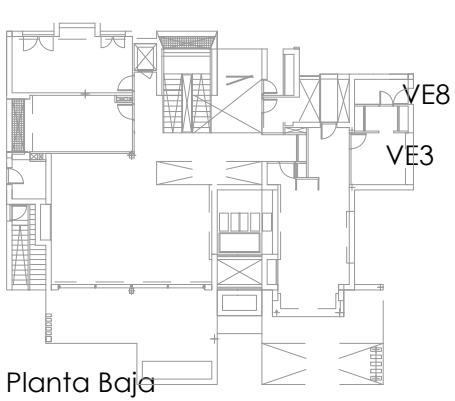

RP19-003 Proyecto de Obra Ejecutada. Vivienda unifamiliar con piscina

TÍTULO DE PLANO
ARQUITECTURA. CARPINTERÍA DE ALUMINIO VIII.

SITUACIÓN
Calle Andarrios 28
28043 Madrid

PROPIETARIO
TSAHALA HORMAN
Calle Andarrios 28
28043 Madrid
Teléfono: 622.556.78.96

FECHA: FEBRERO 2021
ESCALA: 1/25


ARQUITECTO
Daniel Danés Grases
Col. 8896
Colonia Fin de Semana
C/ Febrero 70 Bis 28022 Madrid
Telf: 91.303.11.00

ARQUITECTOS COLABORADORES:


A-CA-08

proyeco




VENTANAS. PLANTA PRIMERA

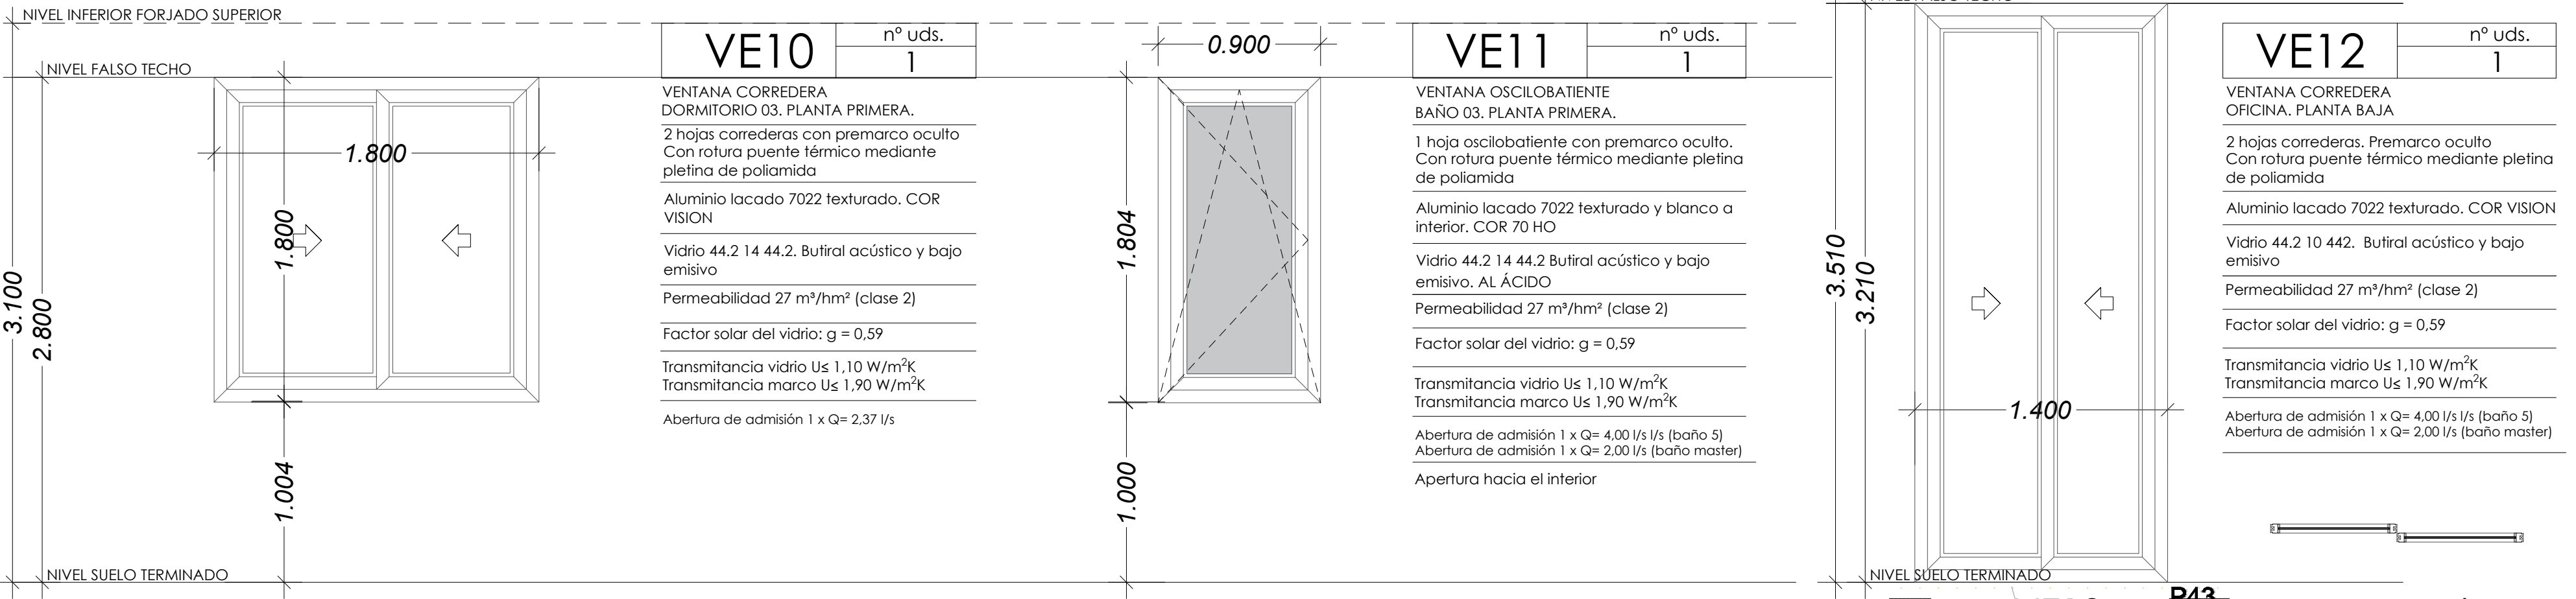


VIDRIO SUBACUÁTICOS

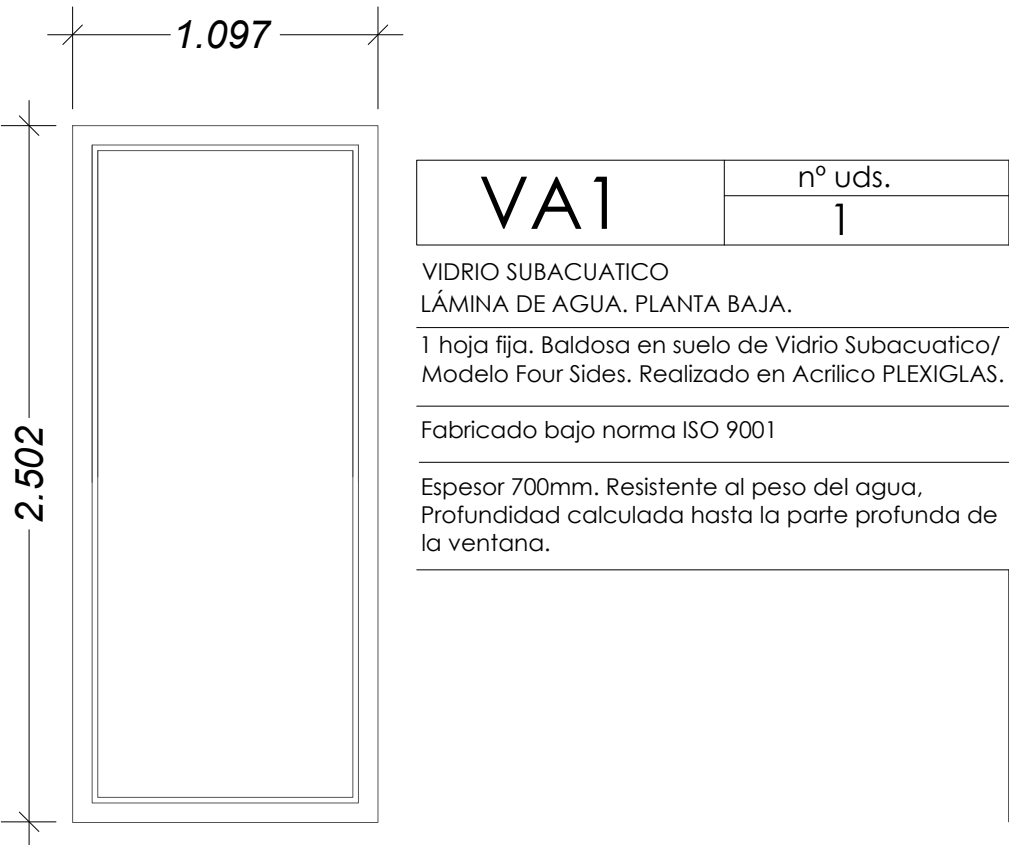


LUCERNARIOS

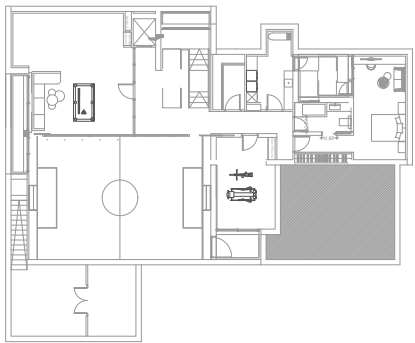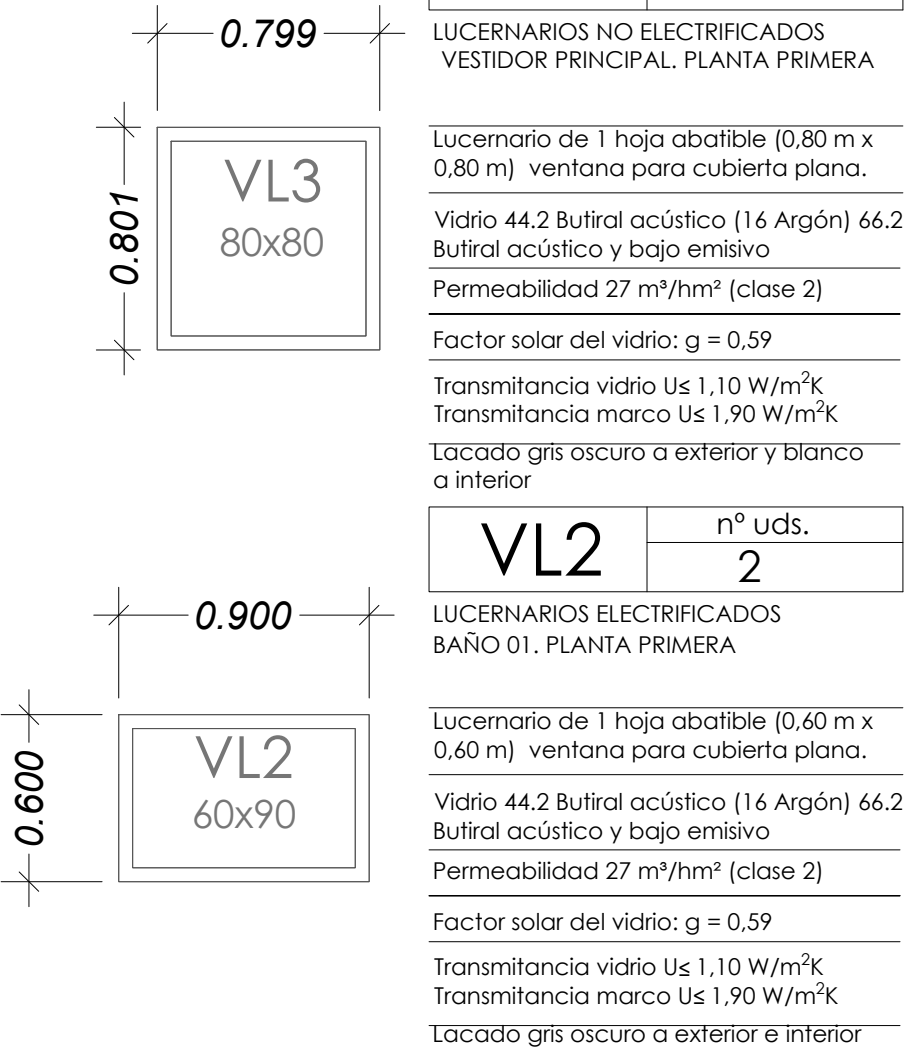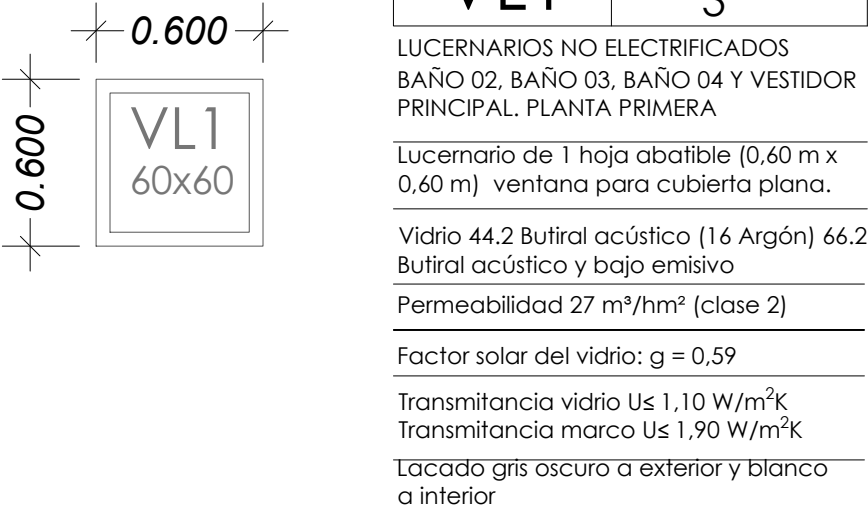


Planta Sótano

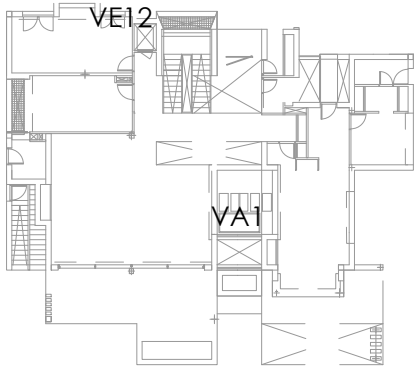

Planta Baja

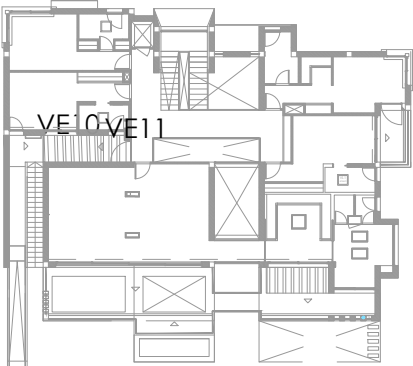

Planta Primera

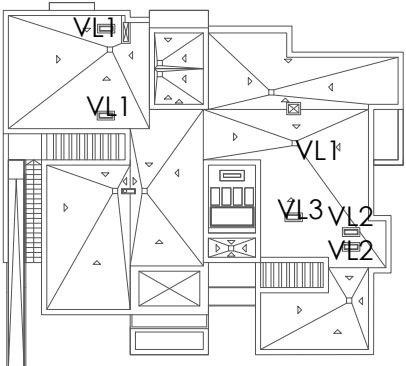

Planta Cubierta

NOTA IMPORTANTE:
- Alzado de carpinterías visto desde el interior.

RP19-003

Proyecto de Obra Ejecutada. Vivienda
unifamiliar con piscina

TÍTULO DE PLANO
ARQUITECTURA. CARPINTERÍA DE ALUMINIO IX.

SITUACIÓN
Calle Andarrios 28
28043 Madrid

FECHA: FEBRERO 2021
ESCALA: 1/25








A-CA-09

PROPIETARIO
TSAHALA HORMAN
Calle Andarrios 28
28043 Madrid
Teléfono: 622.556.78.96

ARQUITECTO
Daniel Danés Grases
Col. 8896
Colonia Fin de Semana
C/ Febrero 70 Bis 28022 Madrid
Telf: 91.303.11.00

ARQUITECTOS COLABORADORES:

CARPINTERÍA DE ALUMINIO

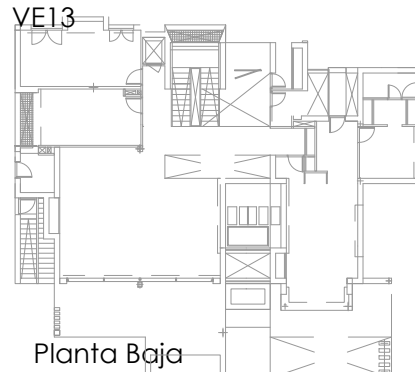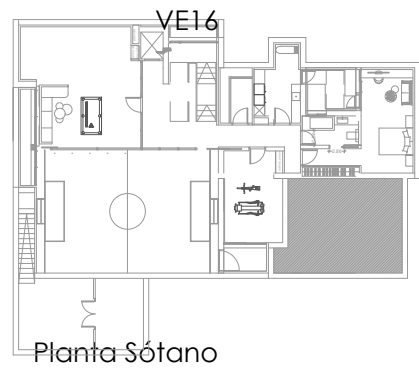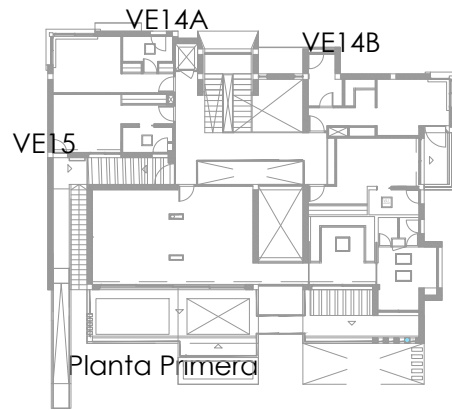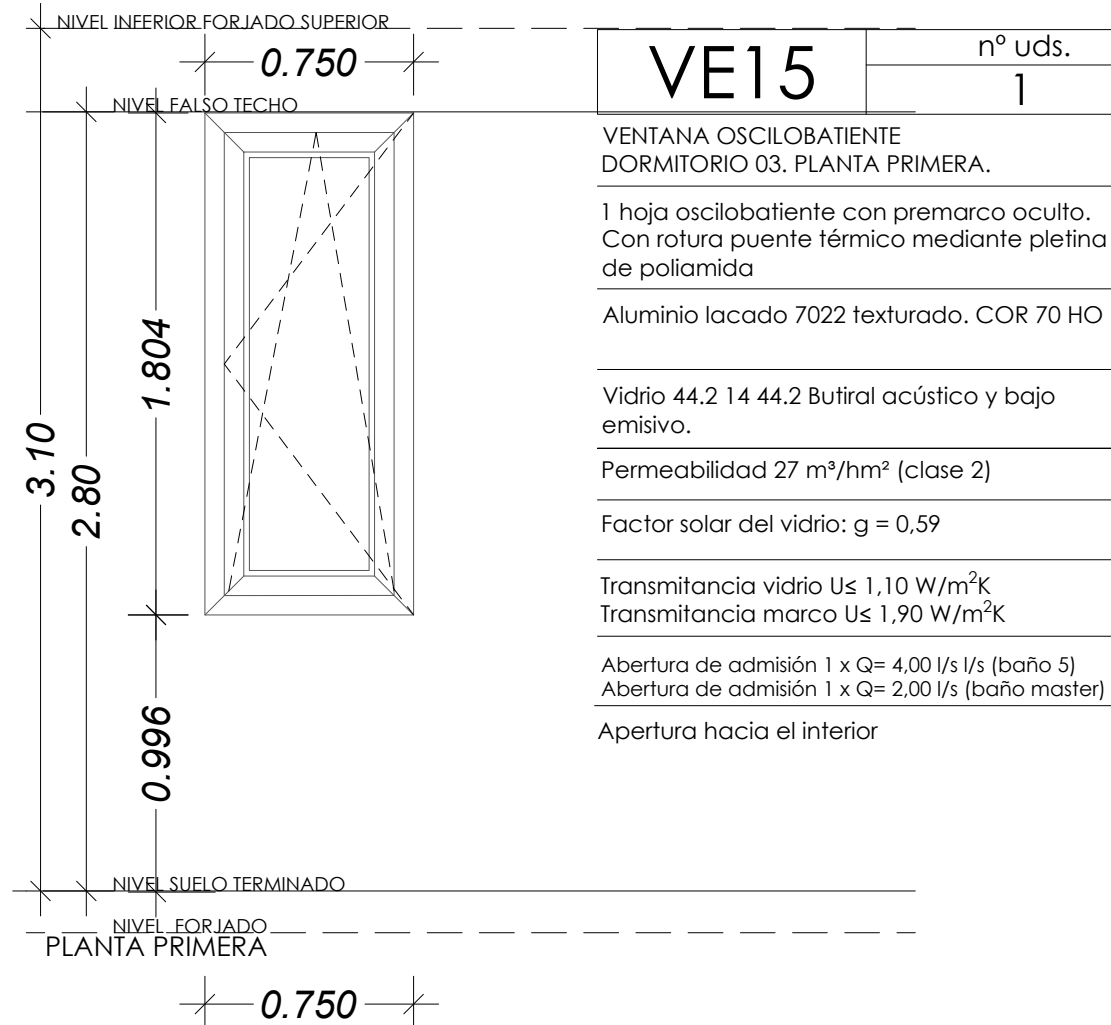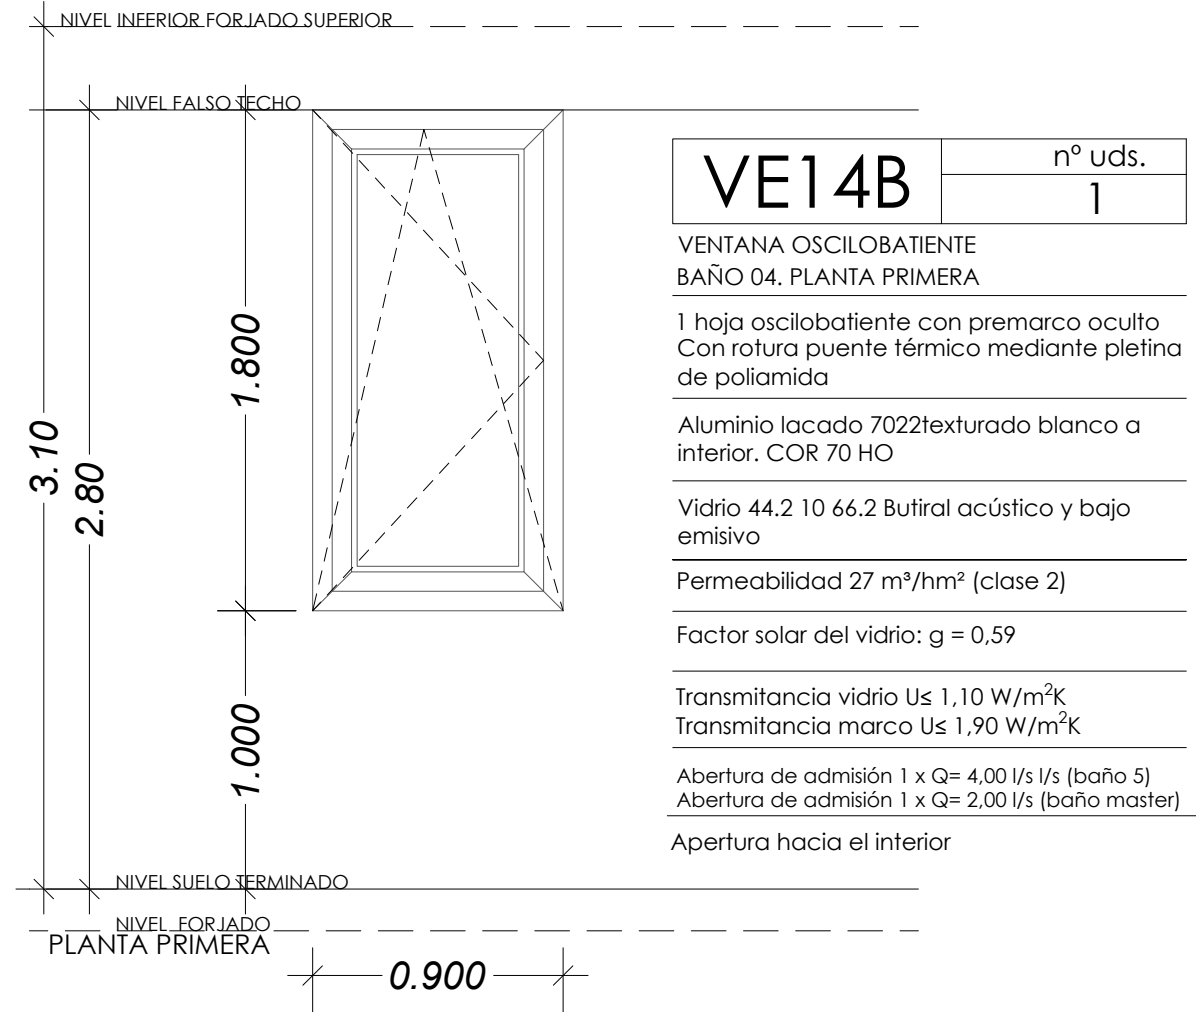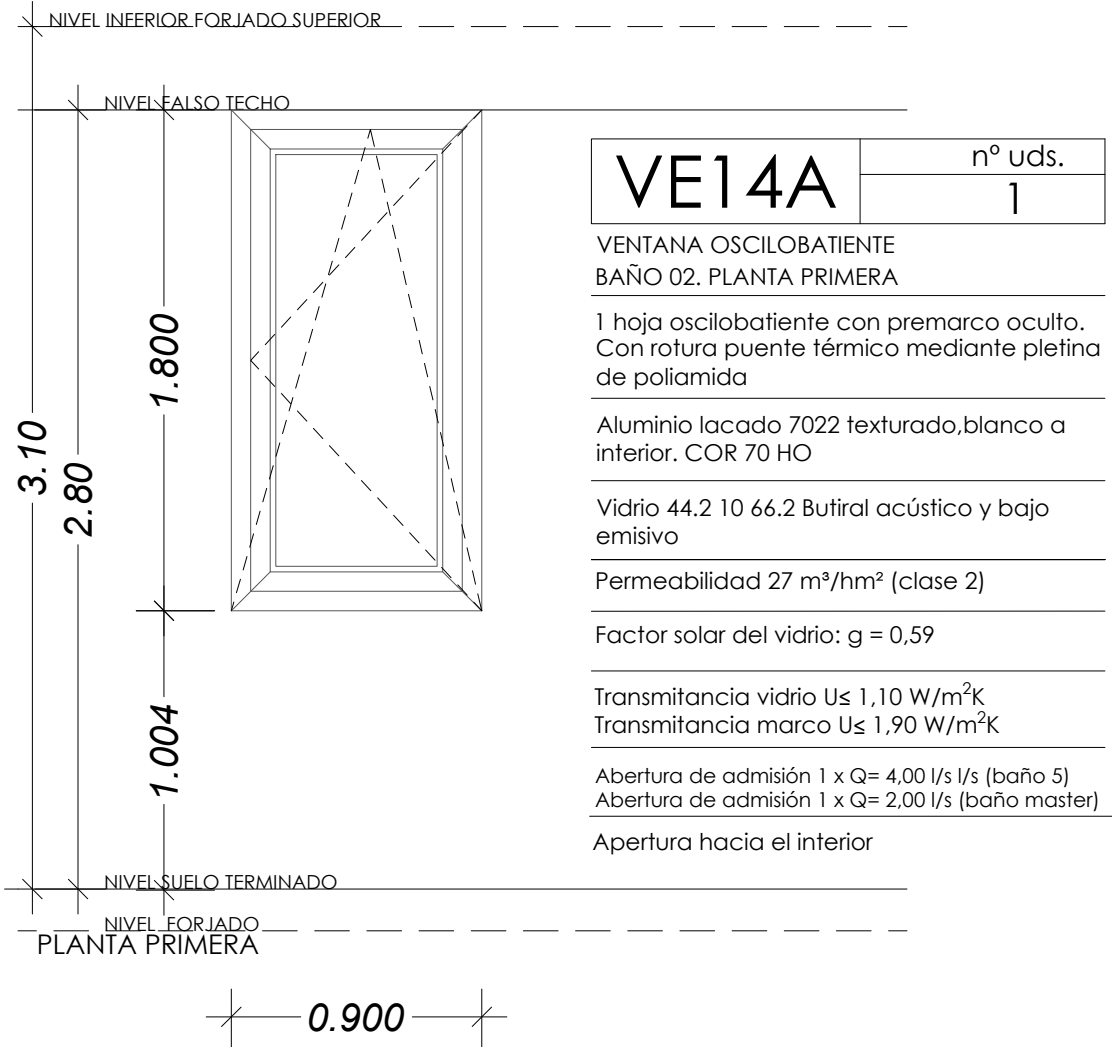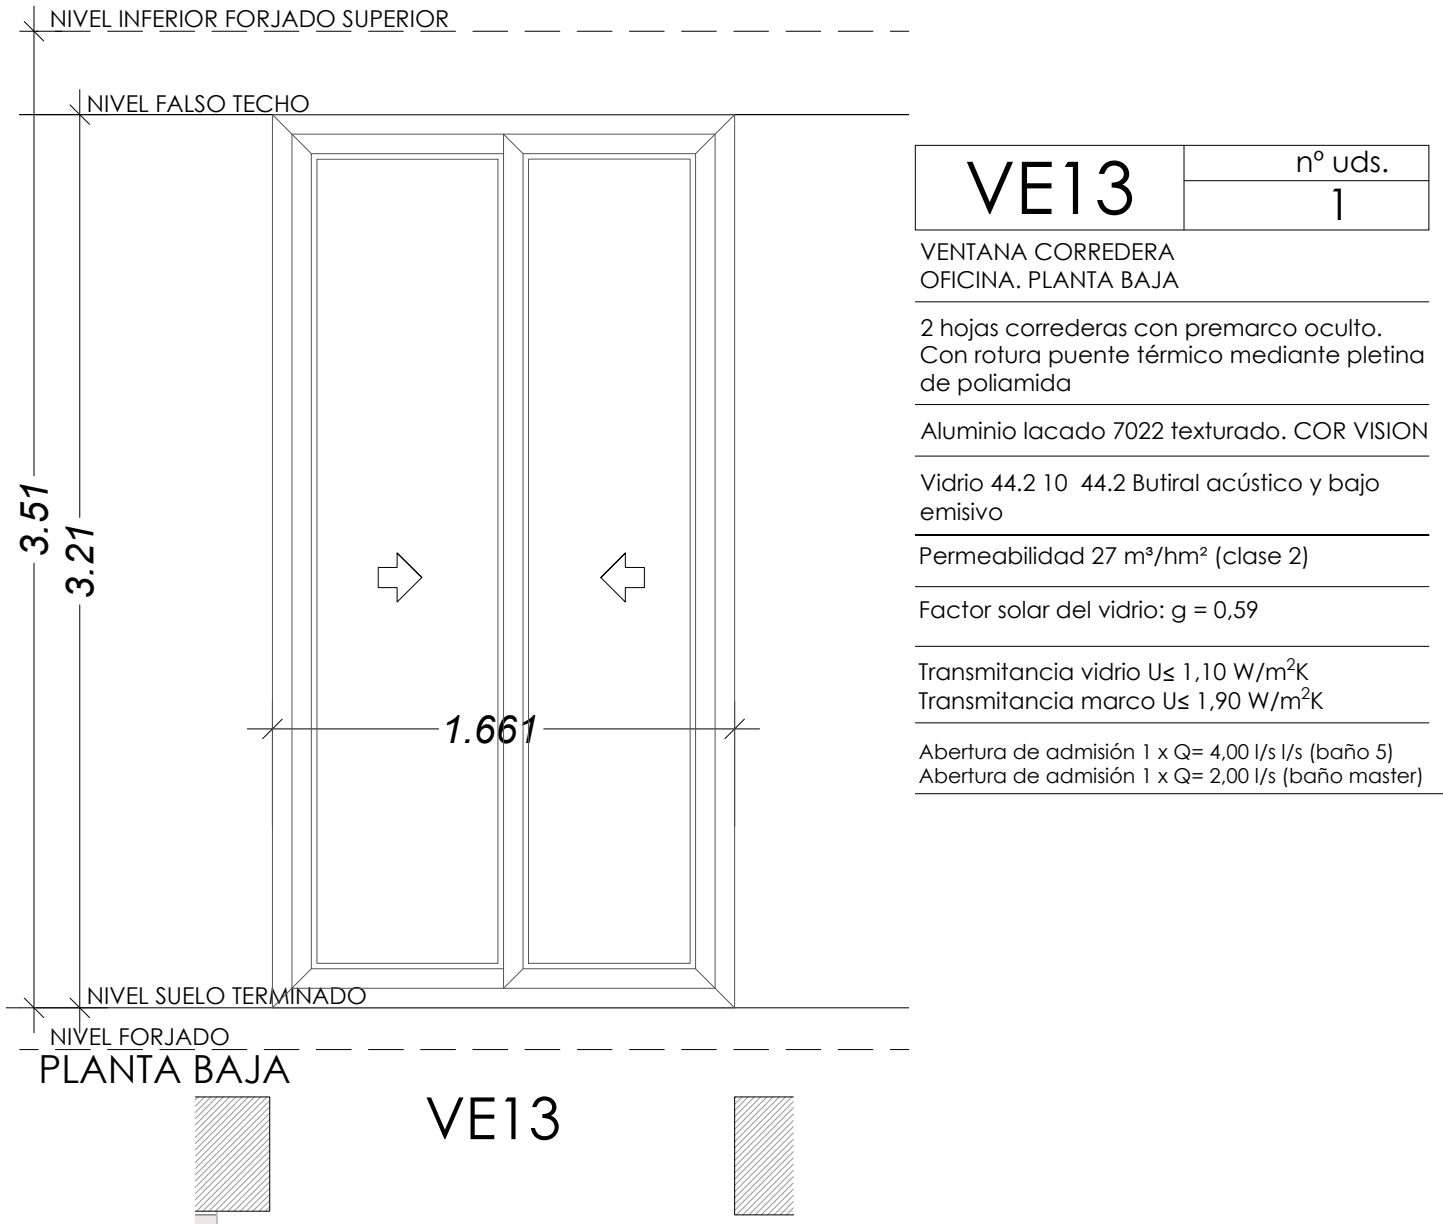

NOTA IMPORTANTE:
- Alzado de carpinterías visto desde el interior.

RP19-003

Proyecto de Obra Ejecutada. Vivienda unifamiliar con piscina

TÍTULO DE PLANO
ARQUITECTURA. CARPINTERÍA DE ALUMINIO X.

SITUACIÓN
Calle Andarrios 28
28043 Madrid

FECHA: FEBRERO 2021
ESCALA: 1/25


A-CA-10

PROPIETARIO
TSAHALA HORMAN
Calle Andarrios 28
28043 Madrid
Teléfono: 622.556.78.96

ARQUITECTO
Daniel Danés Grases
Col. 8896
Colonia Fin de Semana
C/ Febrero 70 Bis 28022 Madrid
Telf: 91.303.11.00

ARQUITECTOS COLABORADORES:

CARPINTERÍA DE VIDRIO

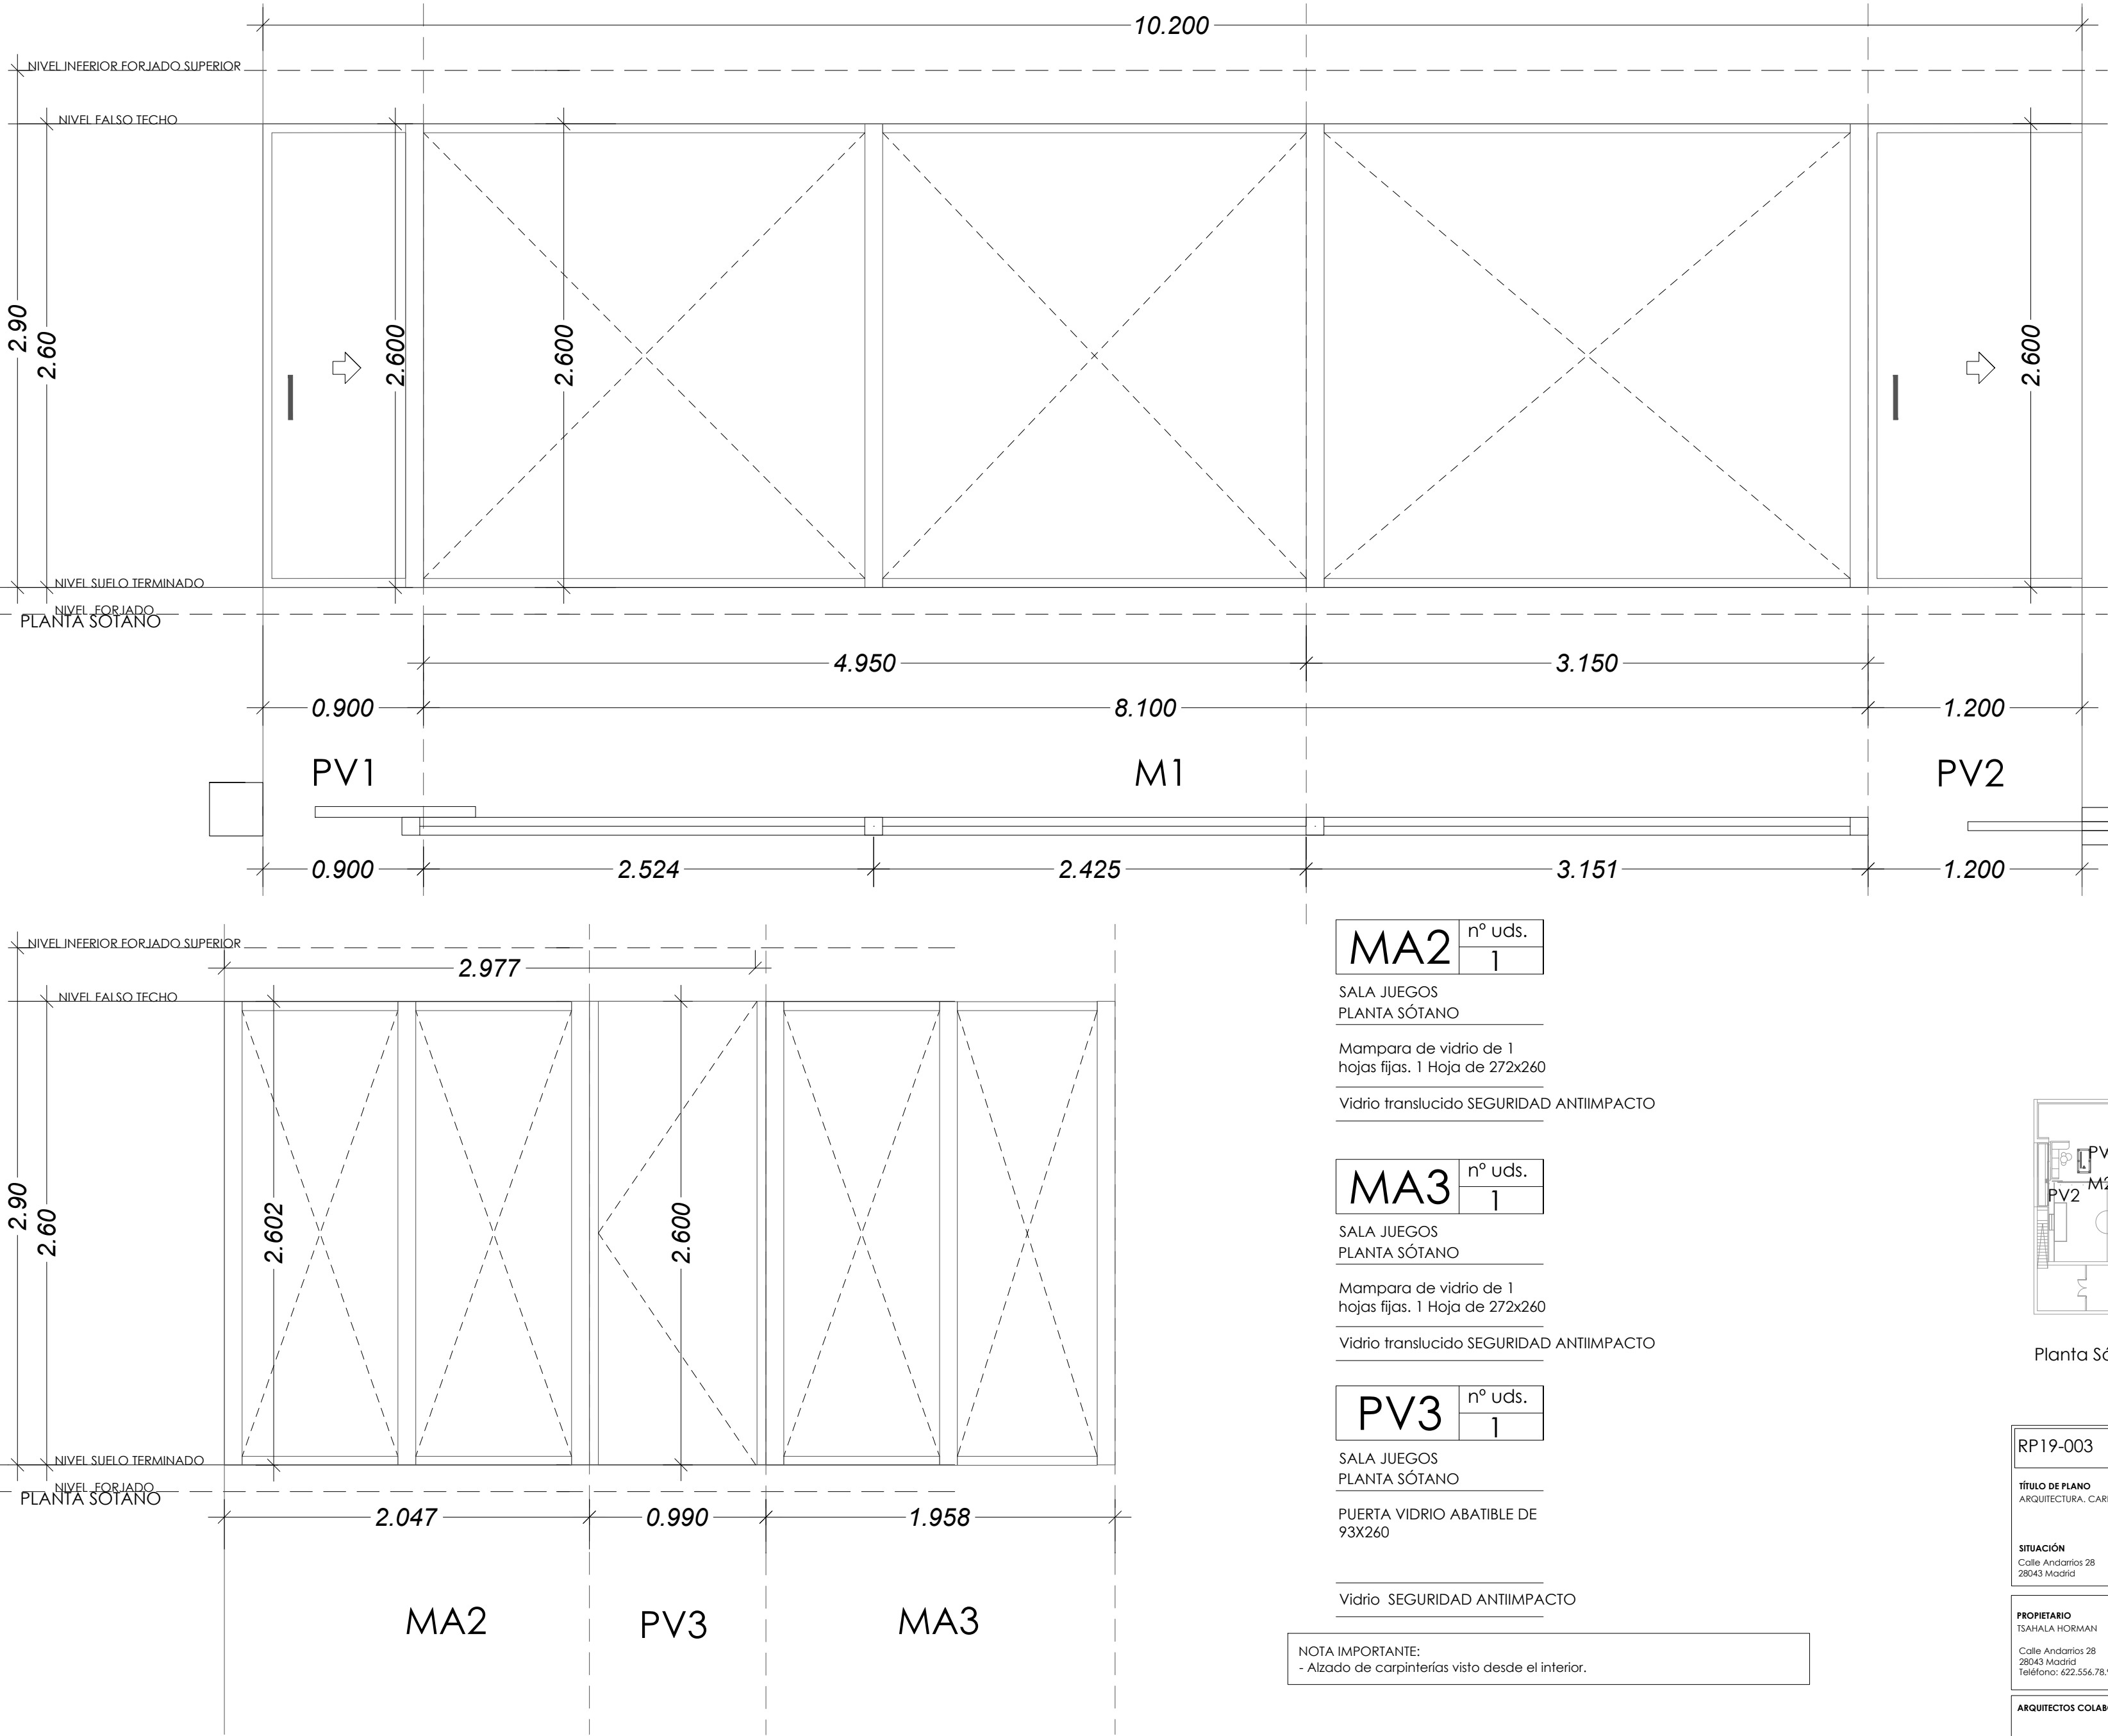

MA1 n° uds.
1

GINNASIO
PLANTA SÓTANO

Mampara de vidrio de 3
hojas fijas. 1 Hoja de 315x260
y otra dividida en dos de
495x260

Vidrio SEGURIDAD ANTIIMPACTO

PV1 n° uds.
1

GINNASIO
PLANTA SÓTANO

PUERTA VIDRIO CORREDERA
KLEIN DE 90X260

Vidrio SEGURIDAD ANTIIMPACTO

PV2 n° uds.
1

GINNASIO
PLANTA SÓTANO

PUERTA VIDRIO CORREDERA
ENCASTRADA EN TABIQUE DE
120X260

Vidrio SEGURIDAD ANTIIMPACTO

MA2 n° uds.
1

SALA JUEGOS
PLANTA SÓTANO

Mampara de vidrio de 1
hojas fijas. 1 Hoja de 272x260

Vidrio translucido SEGURIDAD ANTIIMPACTO

MA3 n° uds.
1

SALA JUEGOS
PLANTA SÓTANO

Mampara de vidrio de 1
hojas fijas. 1 Hoja de 272x260

Vidrio translucido SEGURIDAD ANTIIMPACTO


PV3 n° uds.
1

SALA JUEGOS
PLANTA SÓTANO

PUERTA VIDRIO ABATIBLE DE
93X260

Vidrio SEGURIDAD ANTIIMPACTO

NOTA IMPORTANTE:
- Alzado de carpinterías visto desde el interior.

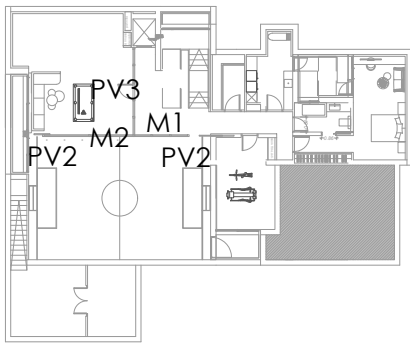

Planta Sótano

RP19-003

Proyecto de Obra Ejecutada. Vivienda
unifamiliar con piscina

TÍTULO DE PLANO
ARQUITECTURA. CARPINTERÍA DE ALUMINIO XL

SITUACIÓN
Calle Andarrios 28
28043 Madrid

FECHA: FEBRERO 2021
ESCALA: 1/25

A-CA-11

PROPIETARIO
TSAHALA HORMAN

ARQUITECTO
Daniel Danés Grases
Col. 8896

Colonia Fin de Semana
C/ Febrero 70 Bis 28022 Madrid
Telf: 91.303.11.00

proyeco

ARQUITECTOS COLABORADORES: