

104


APARTAMENTO DE TRES DORMITORIOS
CON JARDÍN

ESCALA 1 : 60 @A3
0 0.5 1 2

PLANTA BAJA



PLANTA PRIMERA

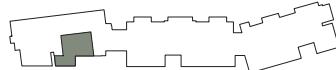

PLANTA SEGUNDA




PLANTA TERCERA



SUPERFICIES

- Superficie útil interior: 79,80 m²
- Superficie construida interior: 94,24 m²
- Superficie const. + zonas comunes (A): 147,81 m²
- Superficie construida de terraza (B): 80,13 m²
- Superficie construida total (A)+(B): 227,94 m²**

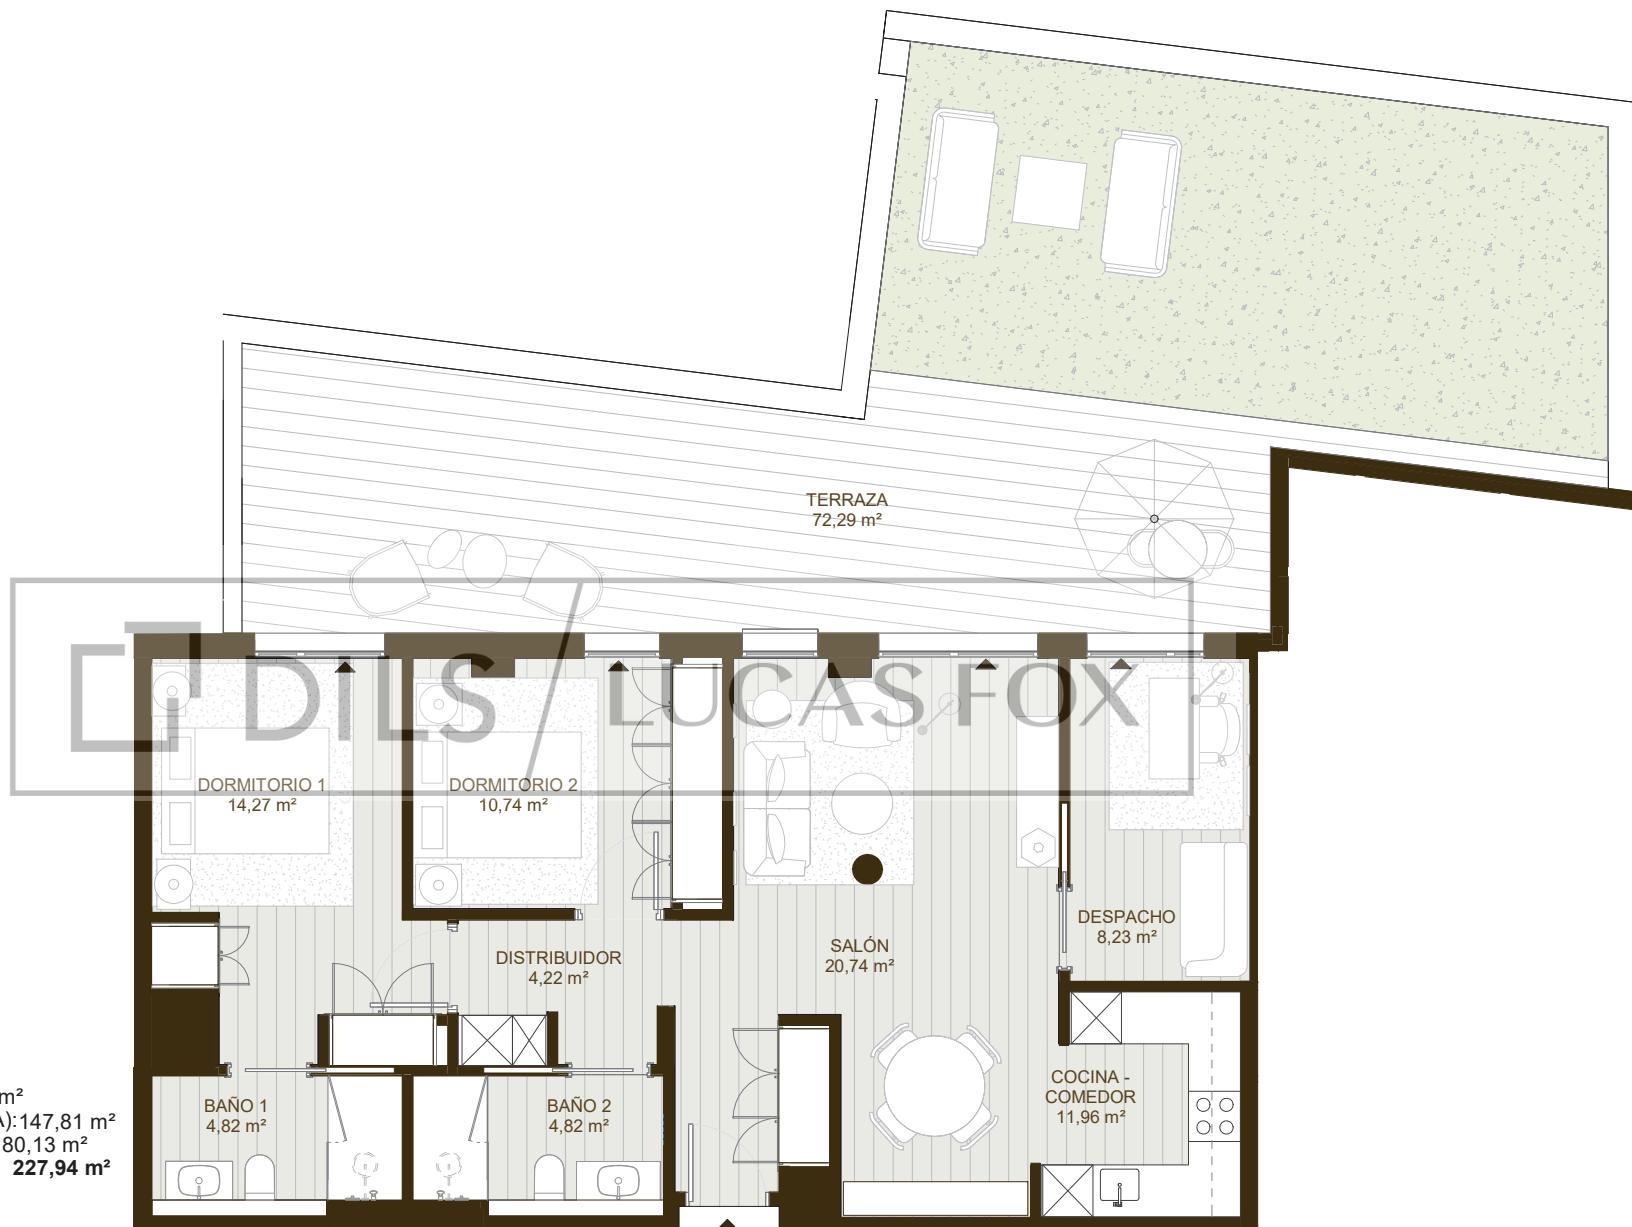

Advertencia Legal.

La información gráfica contenida en este soporte es orientativa, elaborada a partir del proyecto ejecutivo del edificio, y no tiene carácter contractual, por lo que podrá ser modificada por la empresa promotora durante la ejecución de las obras por causas de índole técnica, jurídica y comercial. Asimismo, el mobiliario, la decoración, los elementos de ambientación y los electrodomésticos incluidos son de carácter decorativo y no son objeto de contratación.