



PLANTA SOTANO

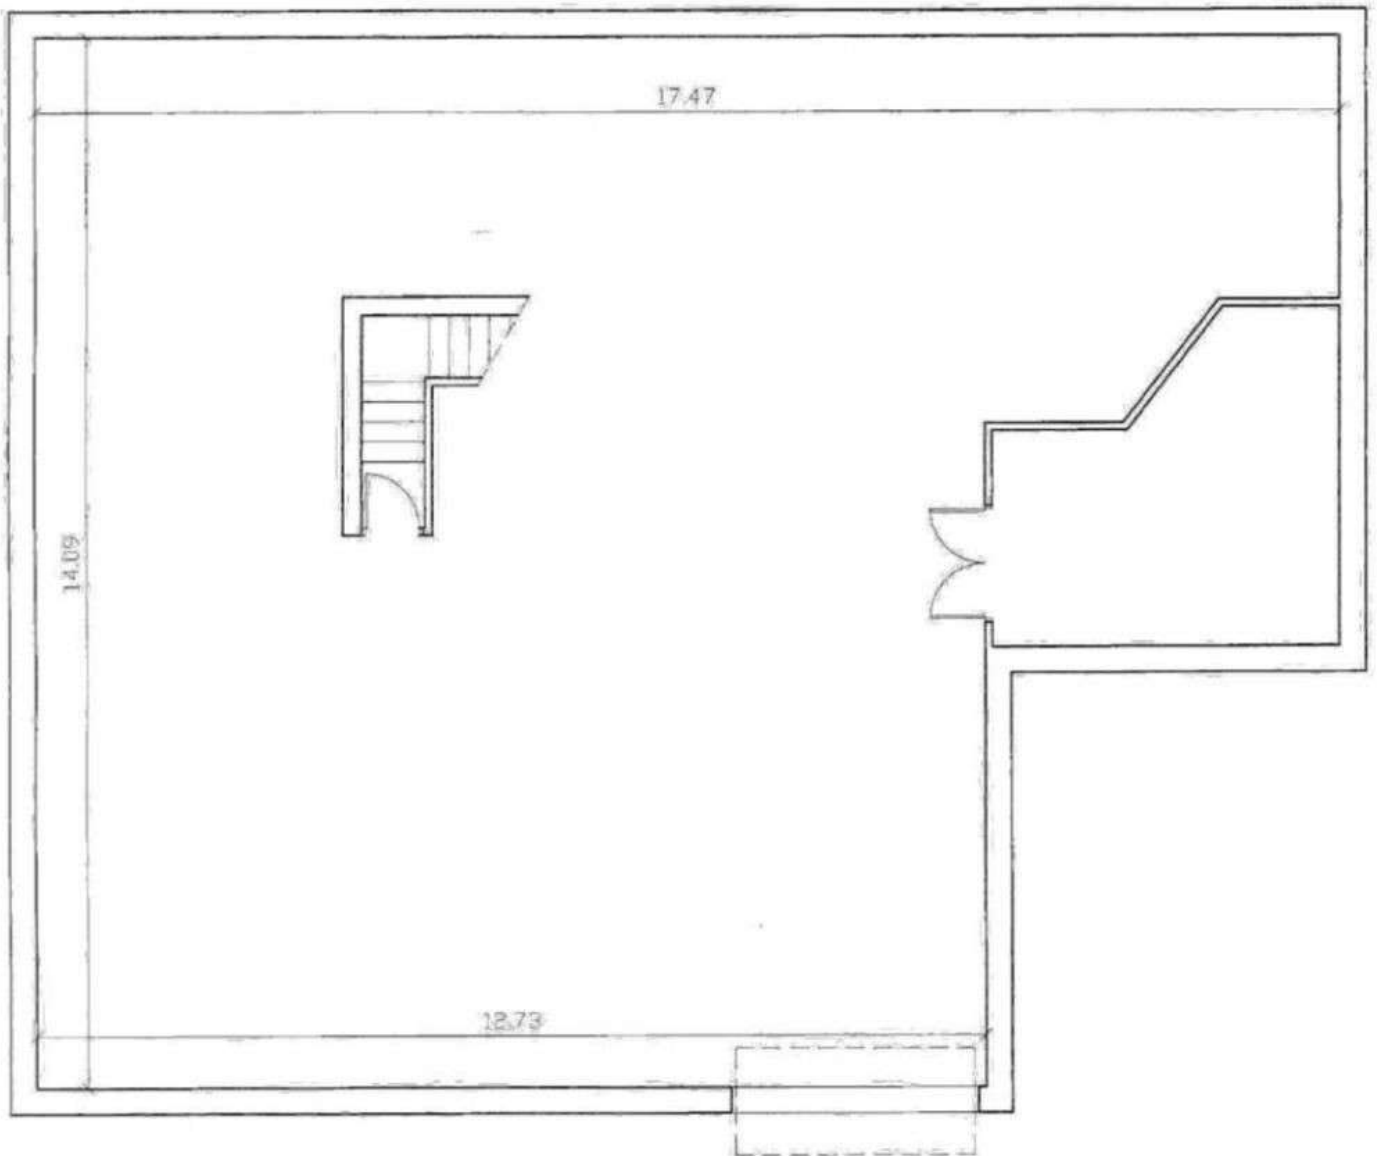


ESCALA 1/100

PLANTA PRIMERA

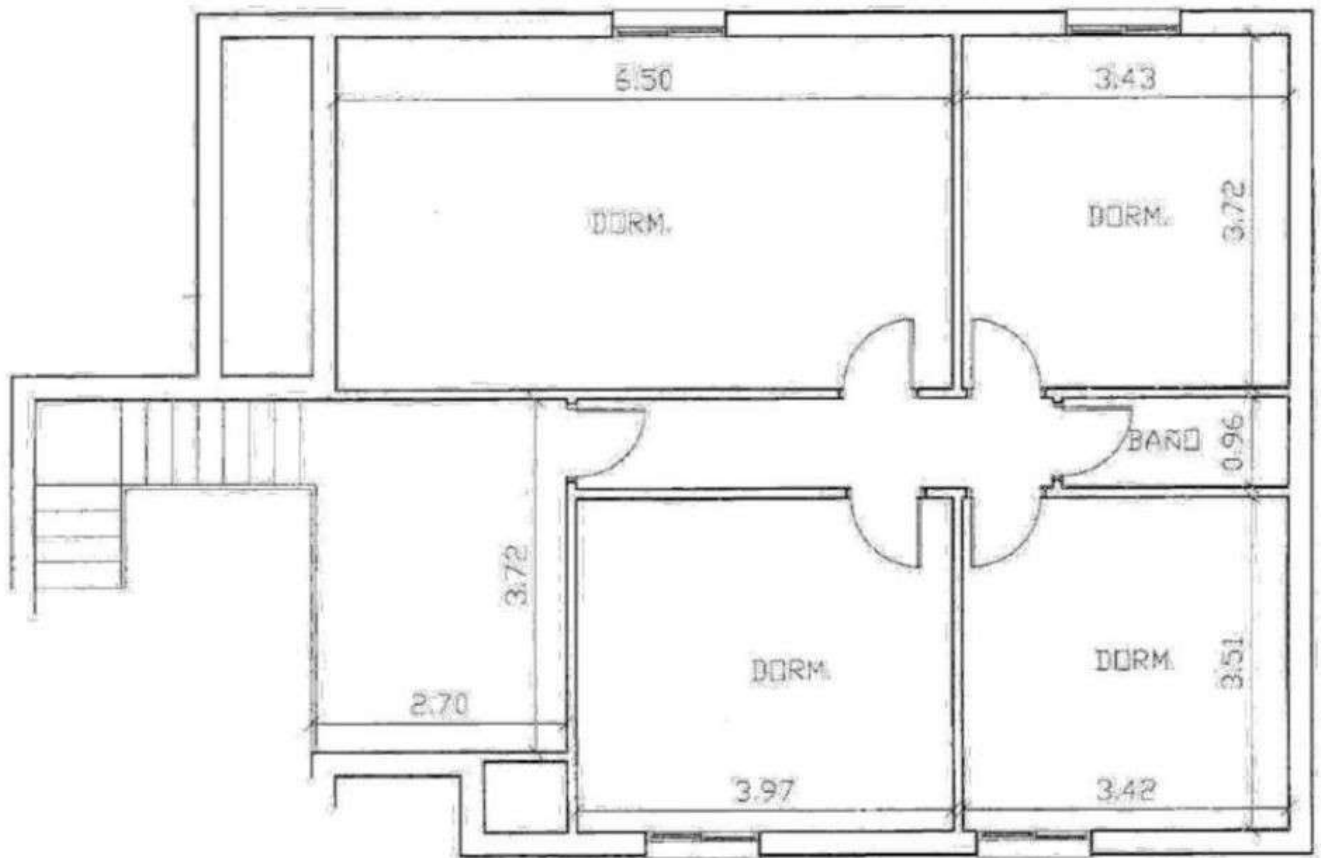

ESCALA 1/100

PLANTA BAJA

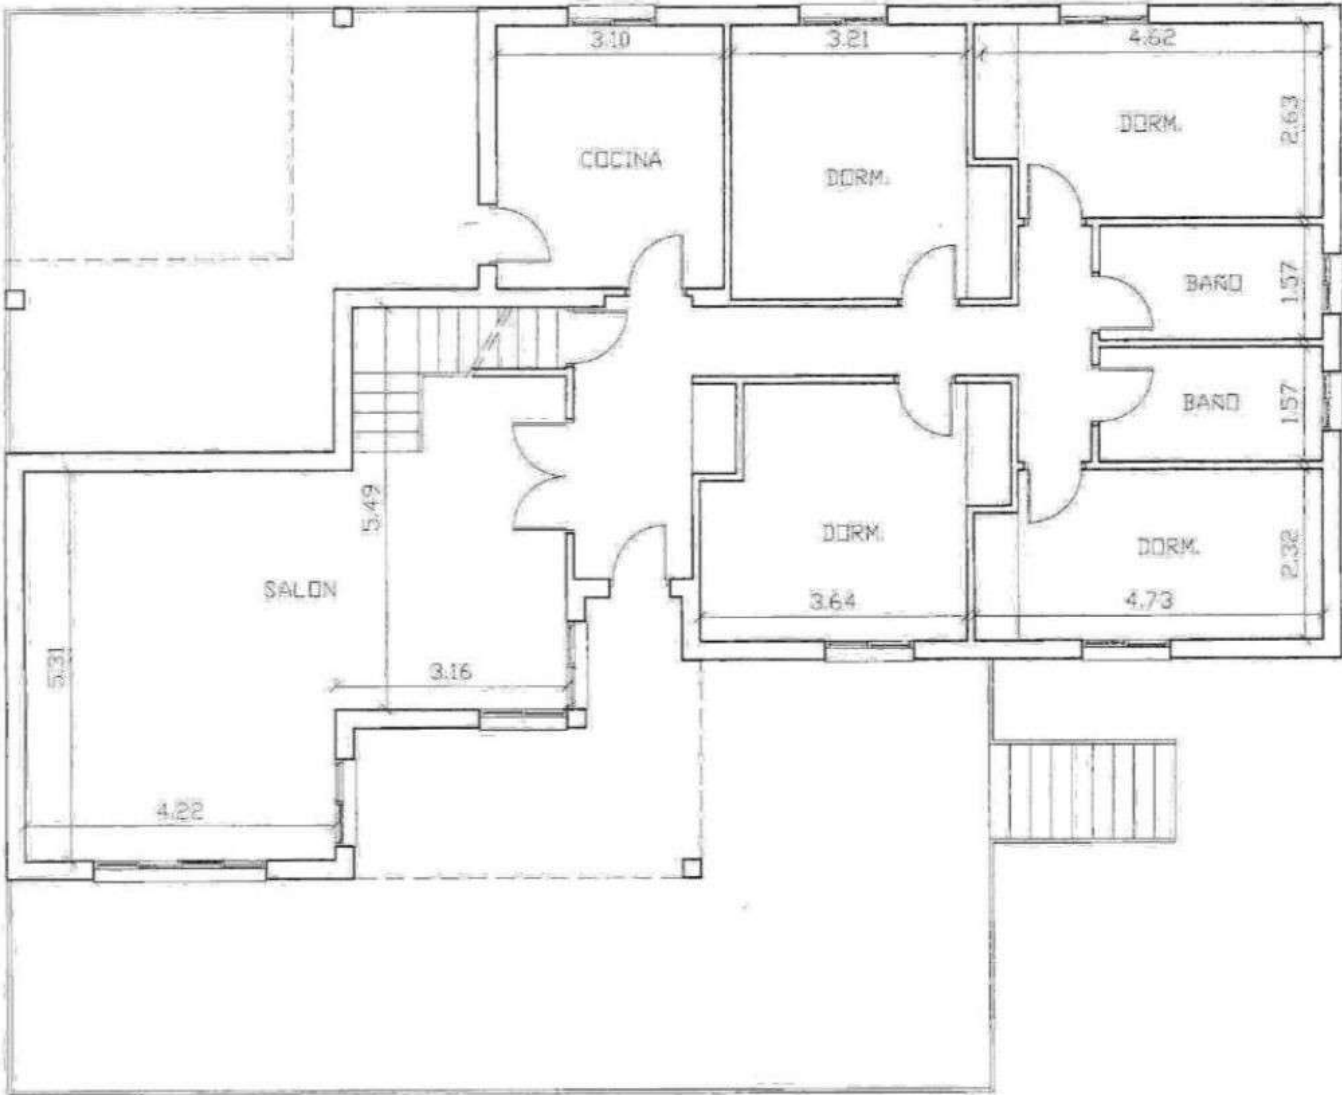

ESCALA 1/100

Croquis del elemento