




1 PLANTA BAJA
MEDIDAS APROXIMADAS

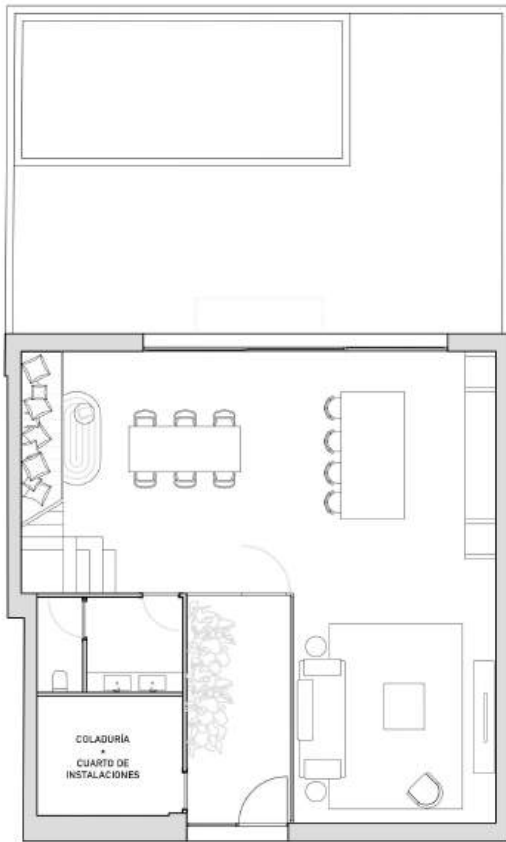

2 PRIMERA PLANTA
MEDIDAS APROXIMADAS




3 CUBIERTA
MEDIDAS APROXIMADAS

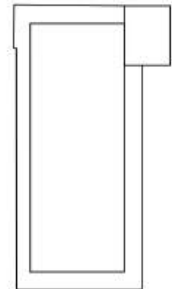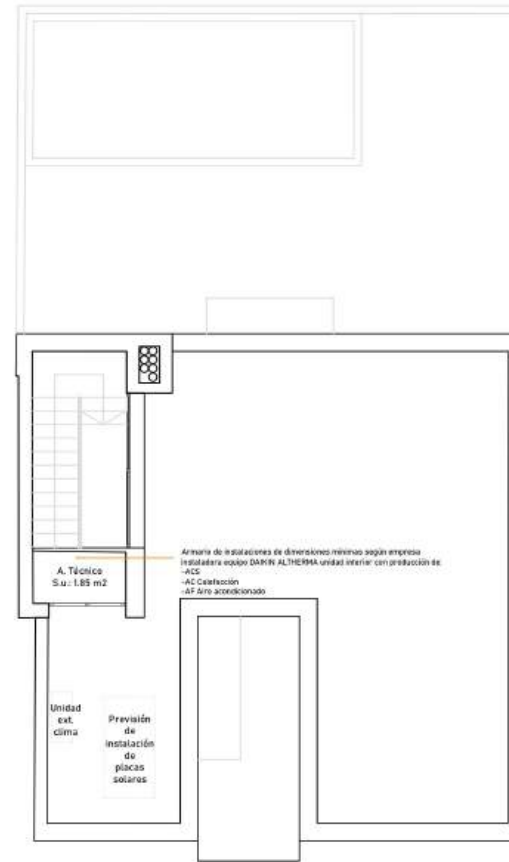

CUBIERTA
CAJA
DE
ESCALERA

ESCALA
1 / 100

1 PLANTA BAJA
MEDIDAS APROXIMADAS

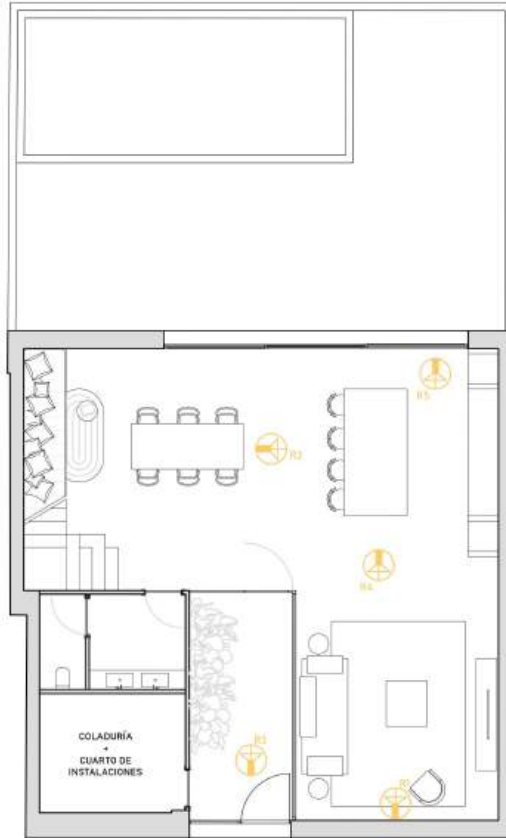

2 RENDER 1



3 RENDER 2



4 RENDER 3



5 RENDER 4



6 RENDER 5




ESCALA
1 / 100


1 PRIMERA PLANTA
MEDIDAS APROXIMADAS



2 RENDER 1

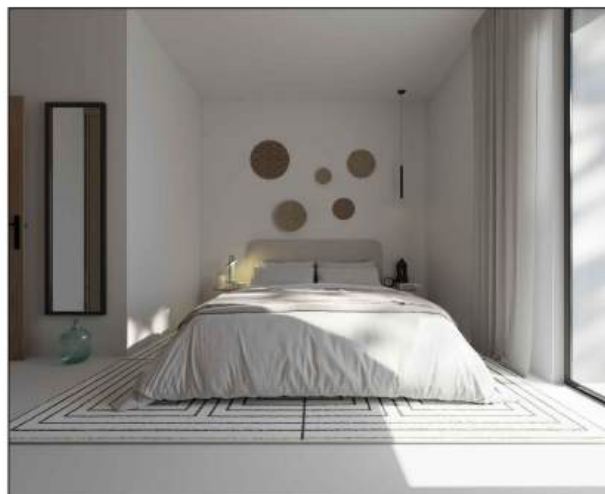

3 RENDER 2

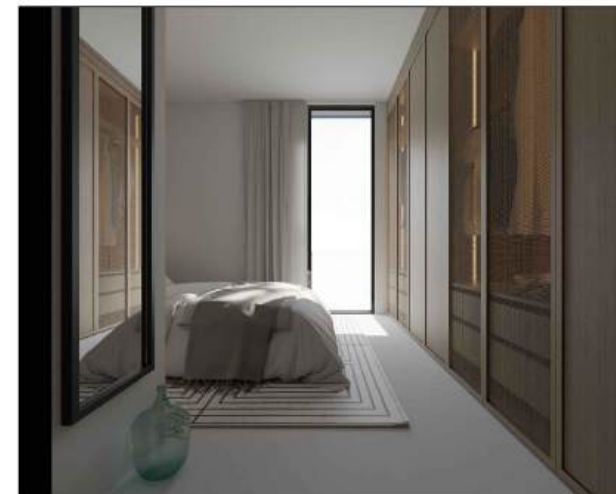

4 RENDER 3



La vivienda consta de tres dormitorios, dos de ellos comparten baño, uno con cama de matrimonio de 150cms y 2 de 180cms, y un dormitorio Máster con baño en suite y vestidor integrado

ESCALA
1 / 100