










LEYENDA PAVIMENTOS

-  CANTO RODADO
-  HORMIGÓN PULIDO COLOR ARENA O BEIGE (A DEFINIR)
-  PIEDRA NATURAL GRIS ZARCI
-  HORMIGÓN PULIDO ANTIDESLIZANTE COLOR ARENA O BEIGE (A DEFINIR)
-  HORMIGÓN PULIDO ANTIDESLIZANTE COLOR ARENA O BEIGE (A DEFINIR)
-  TIERRA COMPACTADA





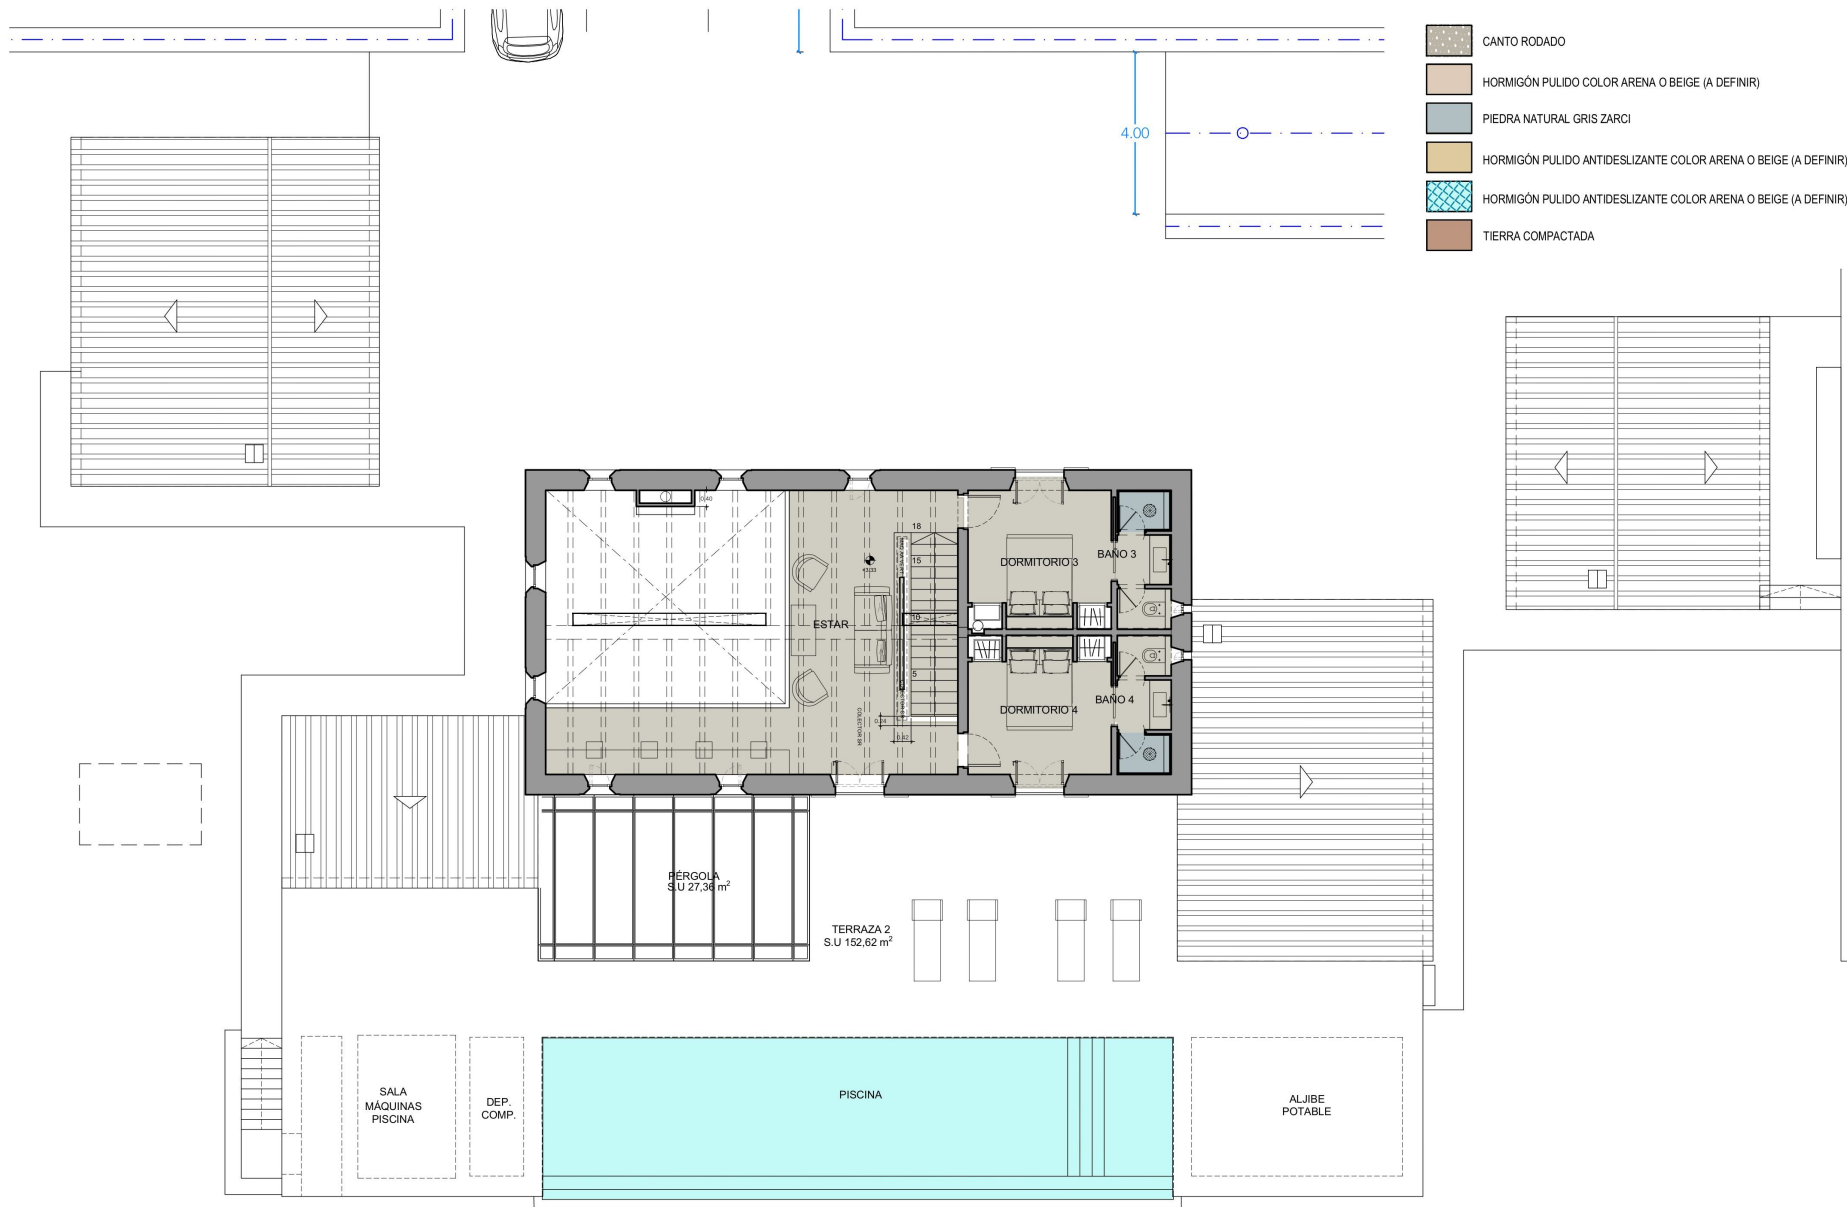

*TODAS LAS MEDIDAS SERAN VERIFICADAS EN OBRA

Proyecto: **PROYECTO MODIFICADO DE BÁSICO Y PROYECTO DE EJECUCIÓN DE VIVIENDA UNIFAMILIAR AISLADA Y PISCINA**
 Plano: **PLANTA BAJA | PAVIMENTOS**
 Escala: **1/125**
 Nº Proyecto: **575**
 Fecha: **03-jul.-2024**





LEYENDA PAVIMENTOS

-  CANTO RODADO
-  HORMIGÓN PULIDO COLOR ARENA O BEIGE (A DEFINIR)
-  PIEDRA NATURAL GRIS ZARCÍ
-  HORMIGÓN PULIDO ANTIDESLIZANTE COLOR ARENA O BEIGE (A DEFINIR)
-  HORMIGÓN PULIDO ANTIDESLIZANTE COLOR ARENA O BEIGE (A DEFINIR)
-  TIERRA COMPACTADA

*TODAS LAS MEDIDAS SERAN VERIFICADAS EN OBRA

<p>OBRA</p> <p>Fecha: 03-jul.-2024</p>	<p>Plano: PLANTA PISO PAVIMENTOS</p> <p>Nº Proyecto: 575</p>
<p>Proyecto: PROYECTO MODIFICADO DE BÁSICO Y PROYECTO DE EJECUCIÓN DE VIVIENDA UNIFAMILIAR AISLADA Y PISCINA</p>	
<p>Escala: 1/125</p>	

