



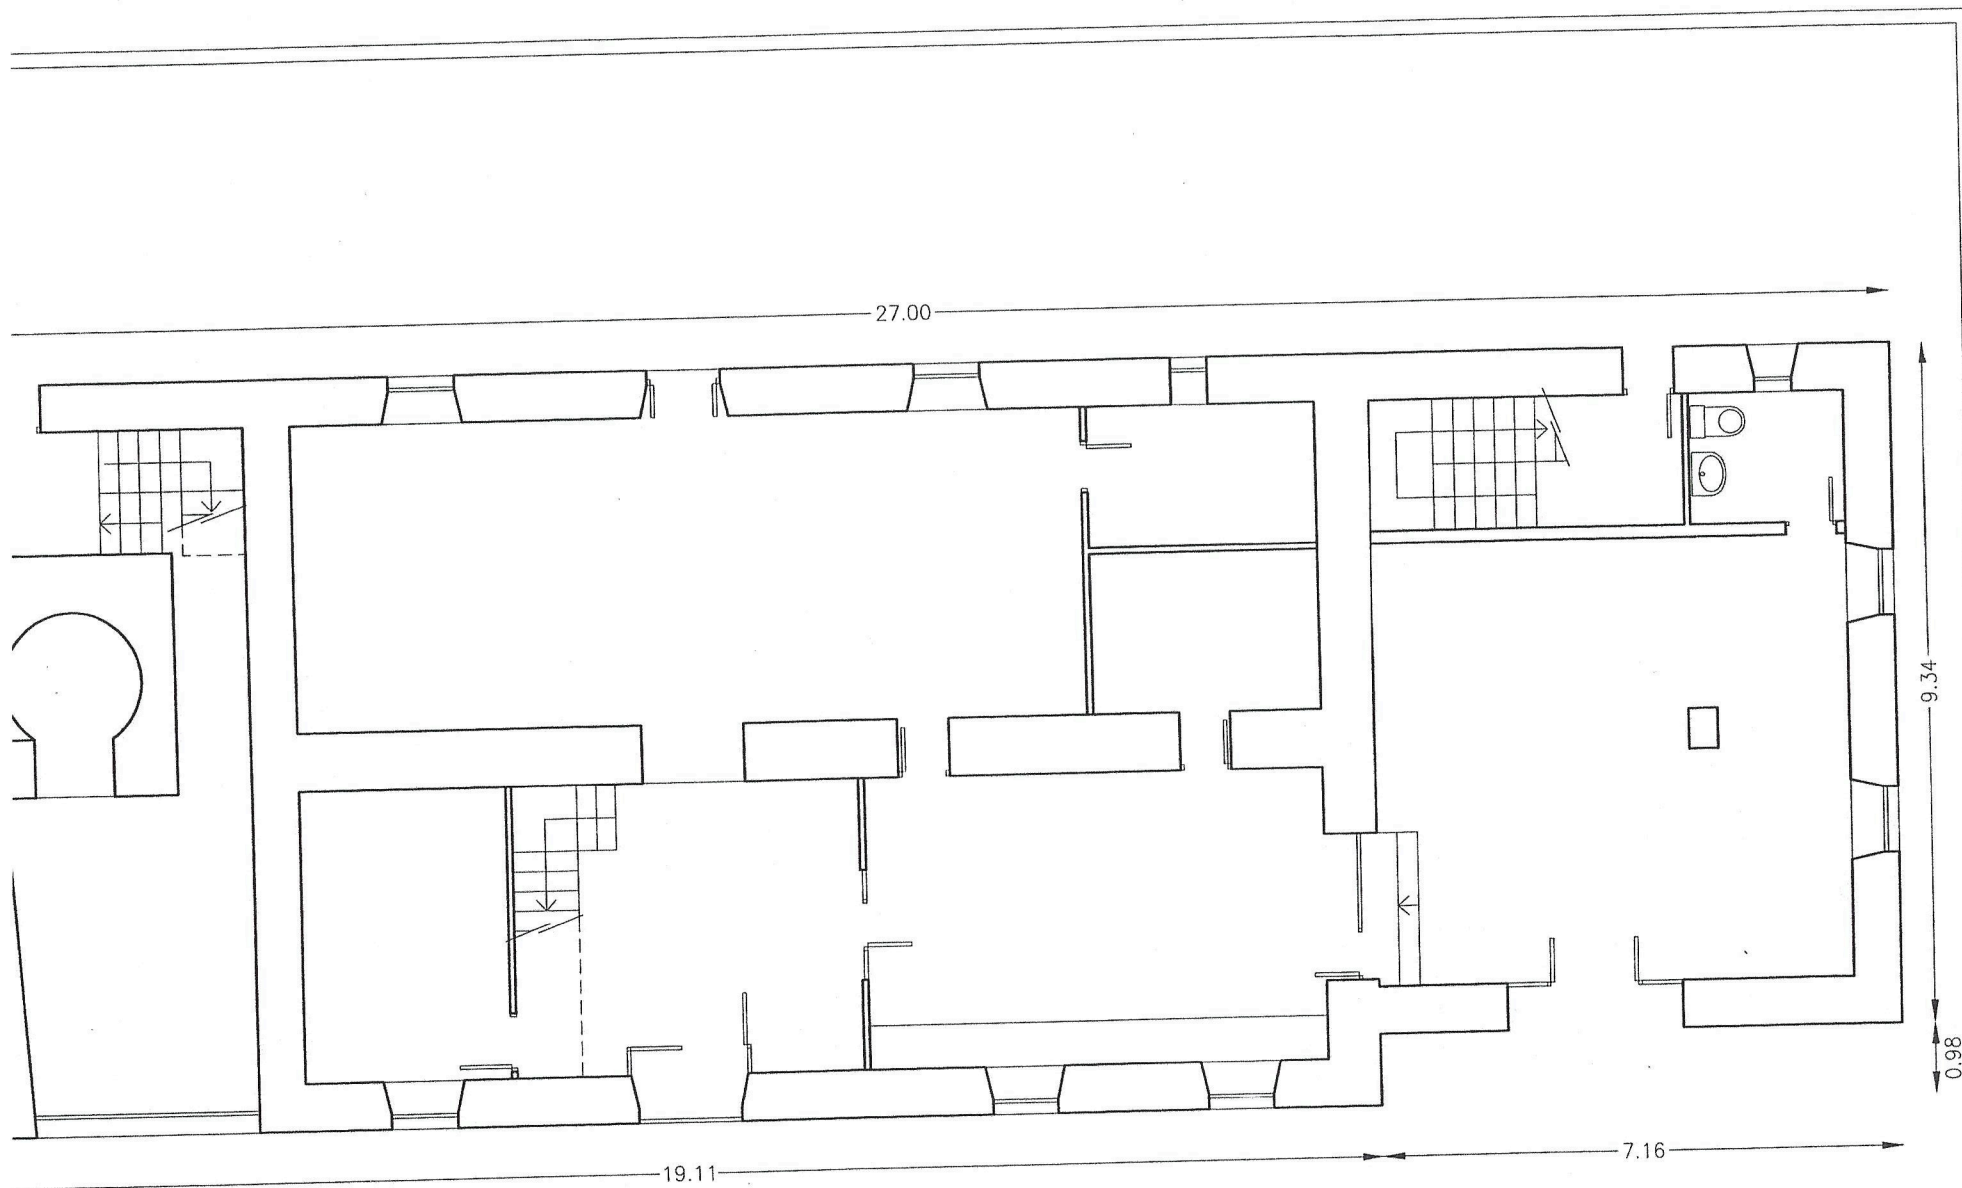


Planta baja 265,90 m²



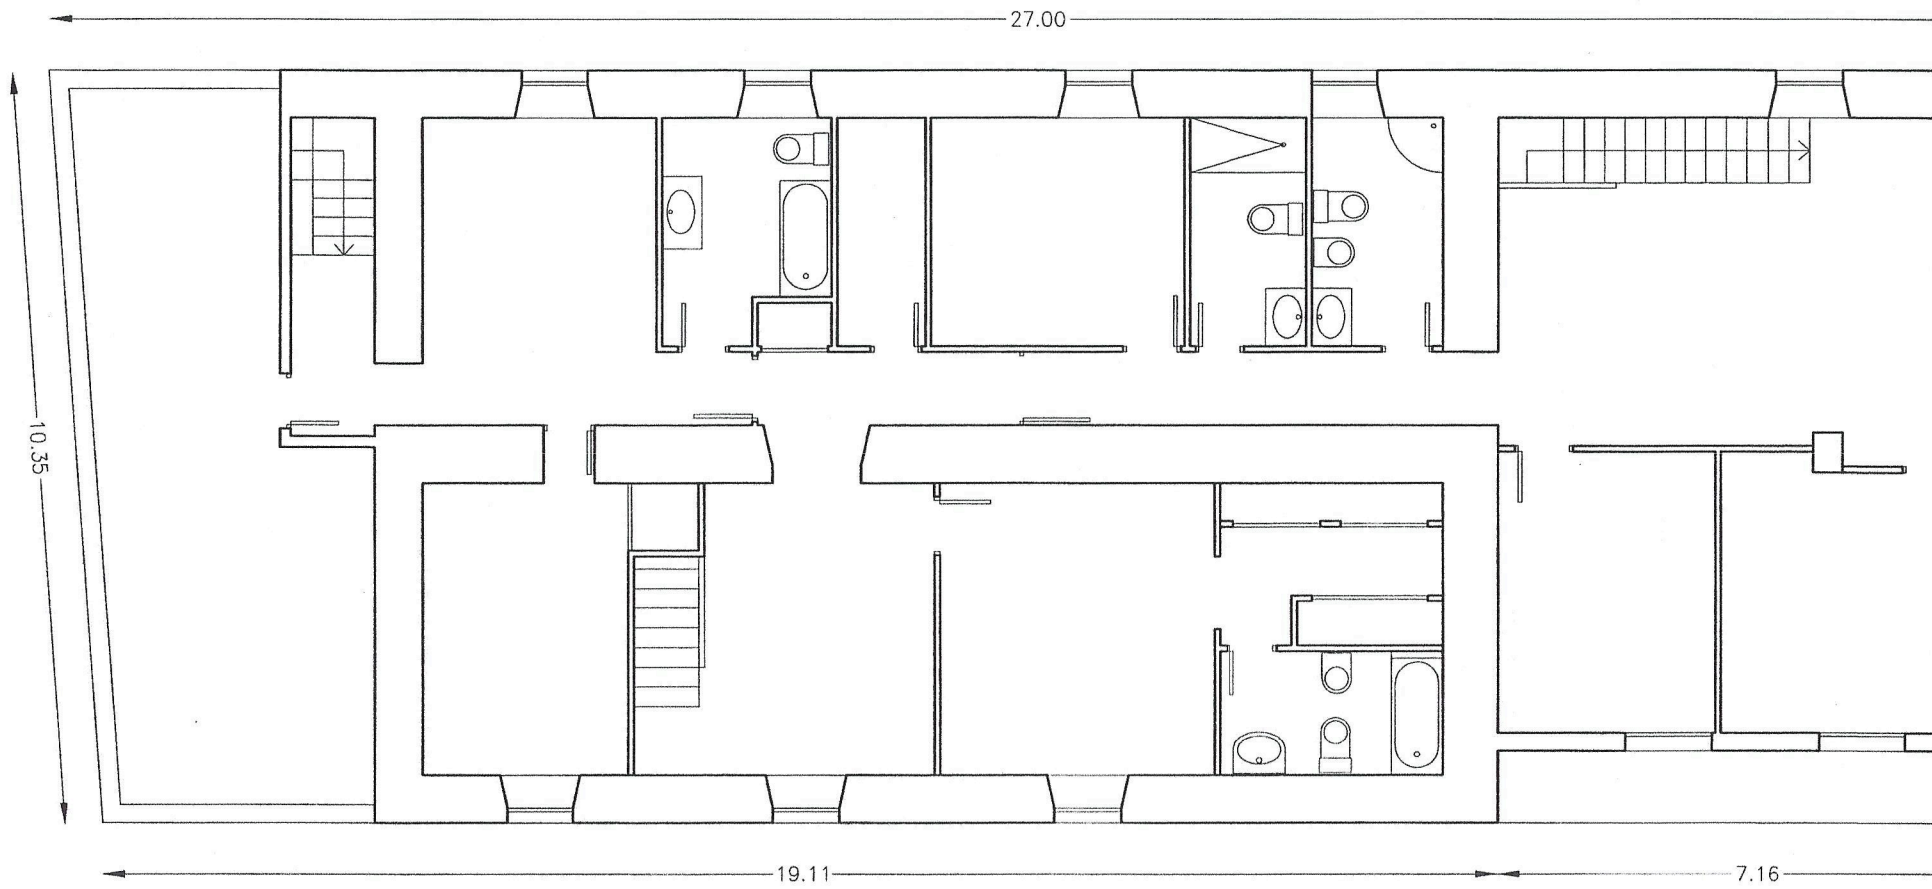


Planta primera 224,40 m

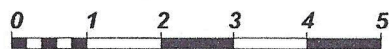


PLANTA PRIMERA
Edificacion 1 (vivienda)

Escala: 1/100
Fecha: Septiembre 20

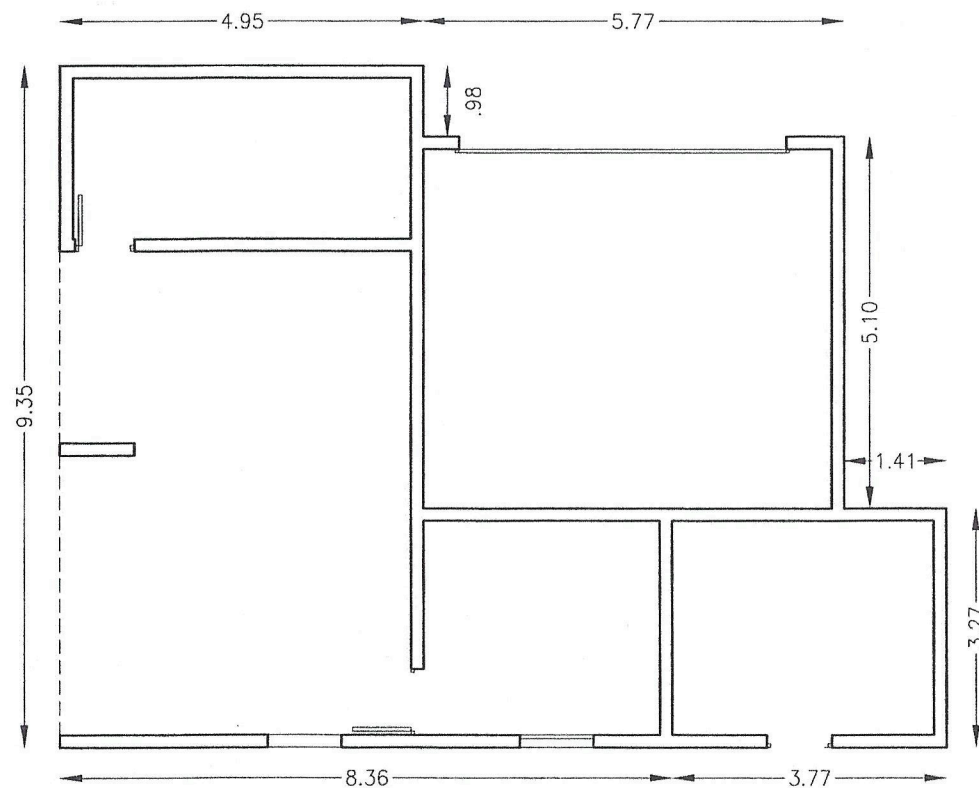

Edificio 2 (garaje + instalaciones)
superficie: 62,22m² + 32,36m² de porche

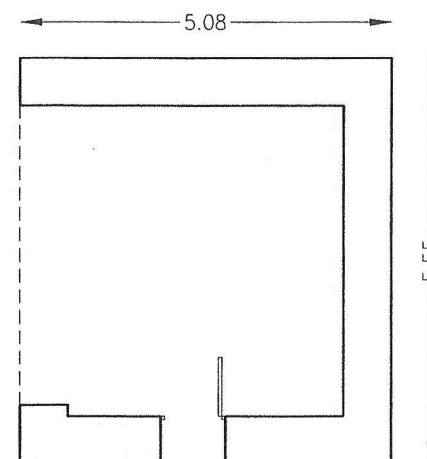

Edificio 3 (almacén agrícola)
superficie 27,92 m²



PLANTA BAJA
 Edificación 2 y 3

Escala: 1/100
 Fecha: Septiembre 202