



PLANTA BAJA

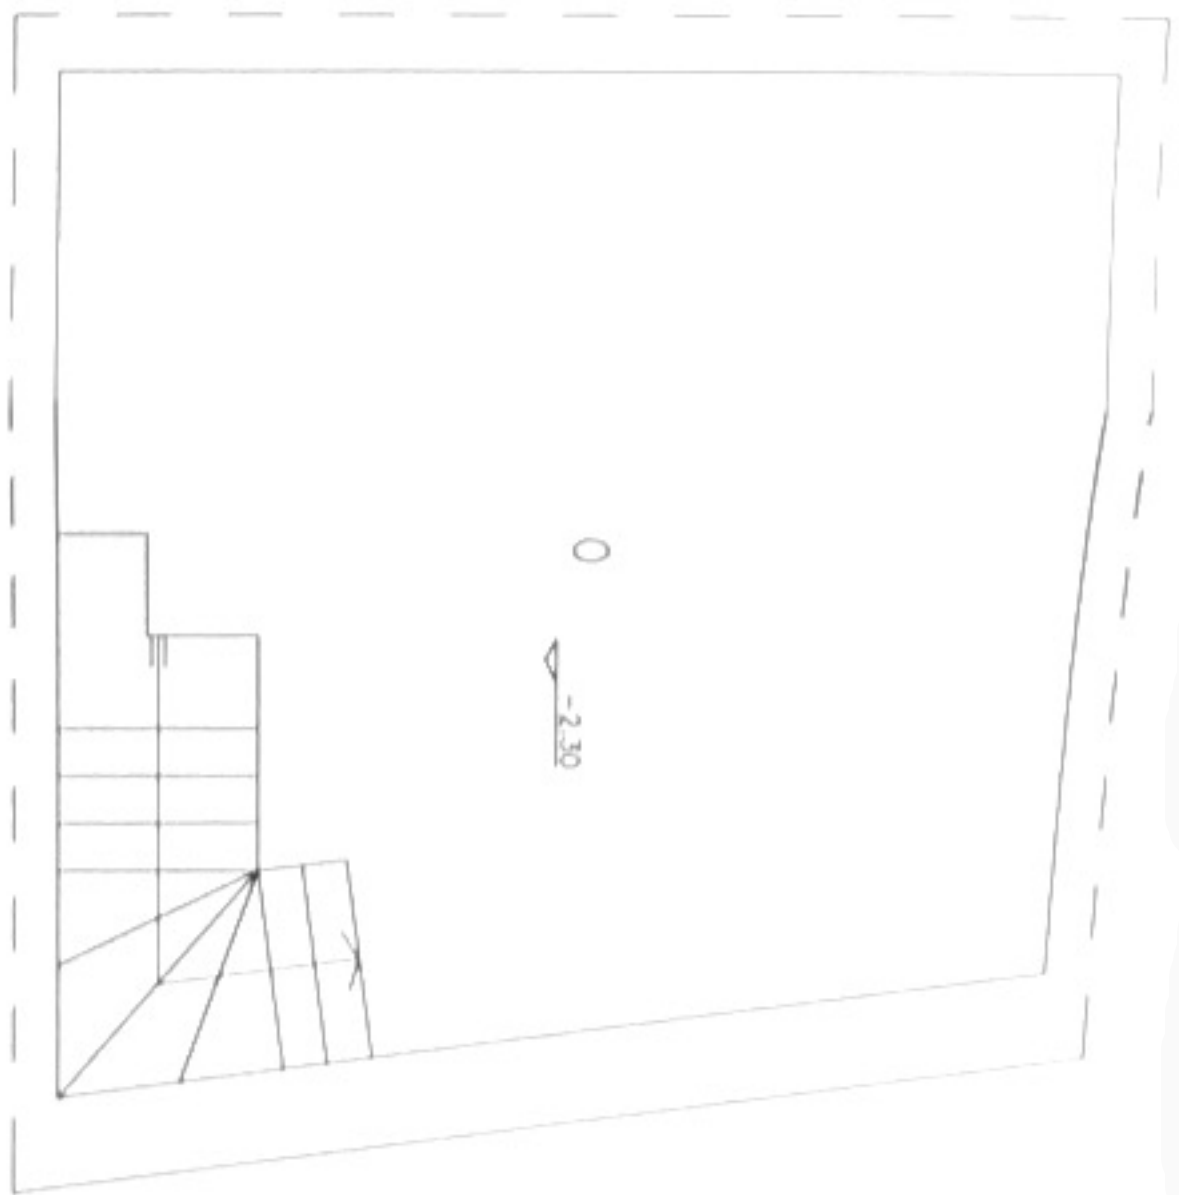


PLANTA SOTANO

P. ACTUALES
P.SOT.-P.BAJA

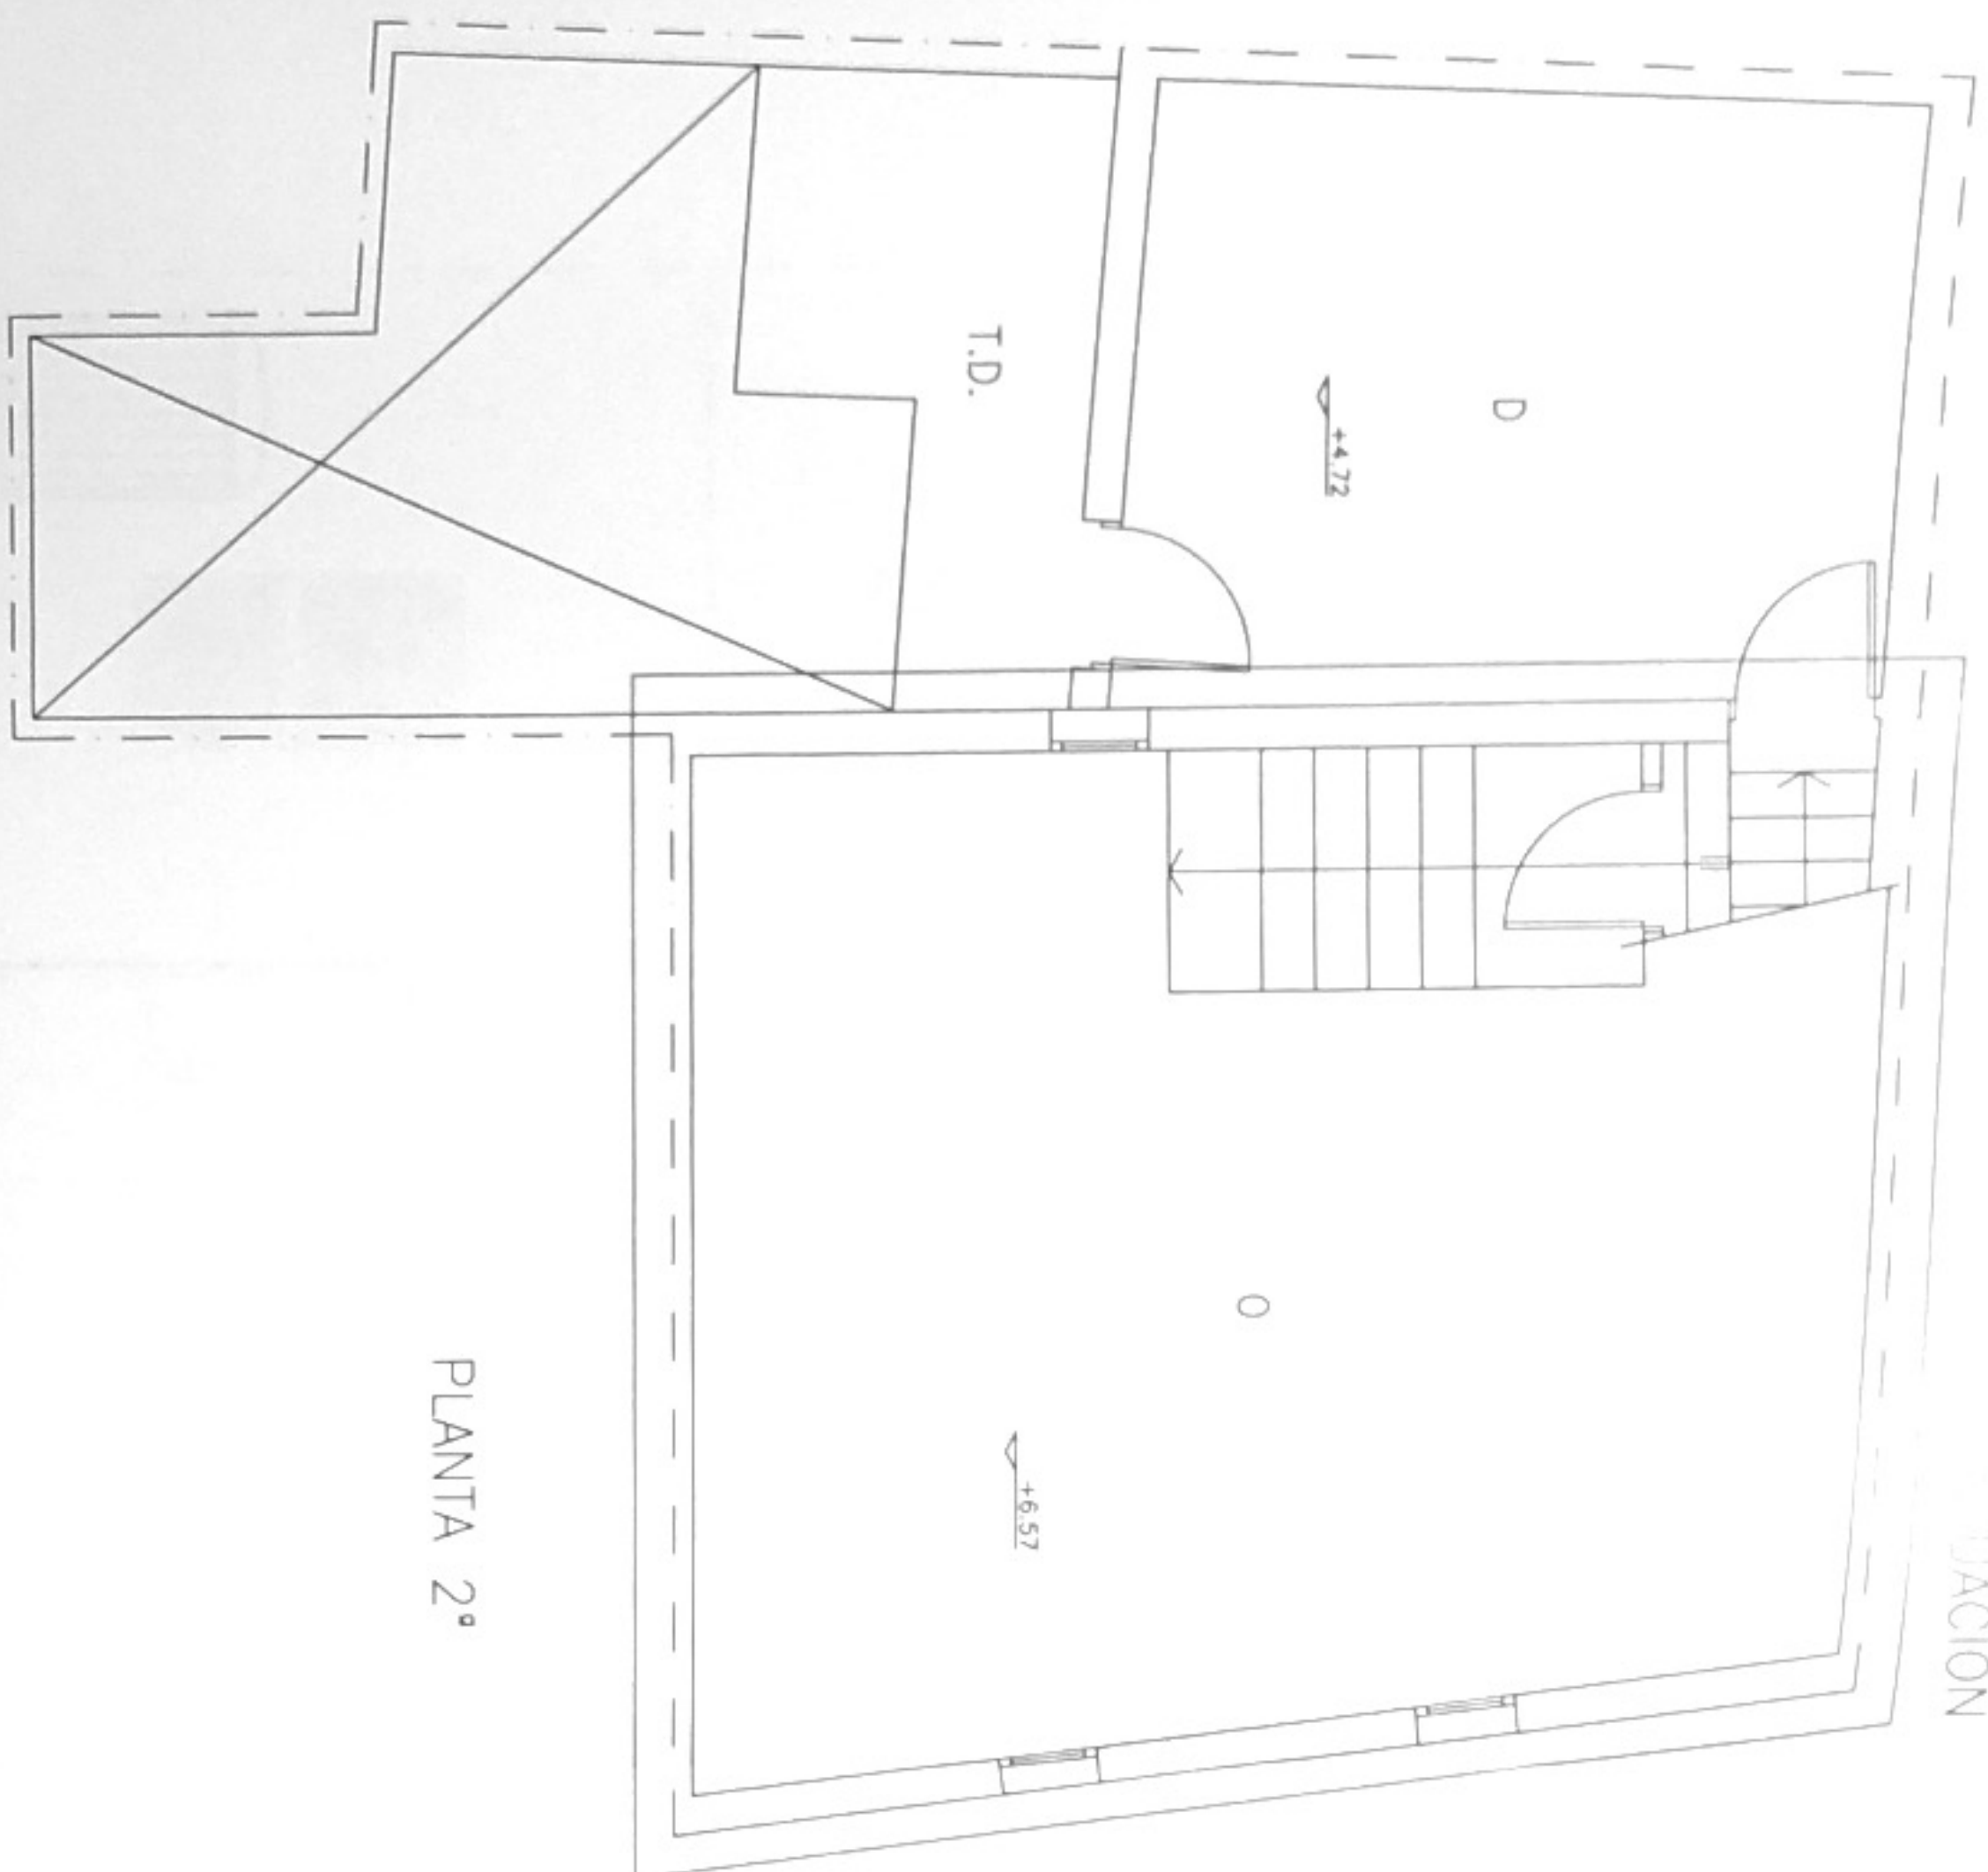

PLANTA 2º

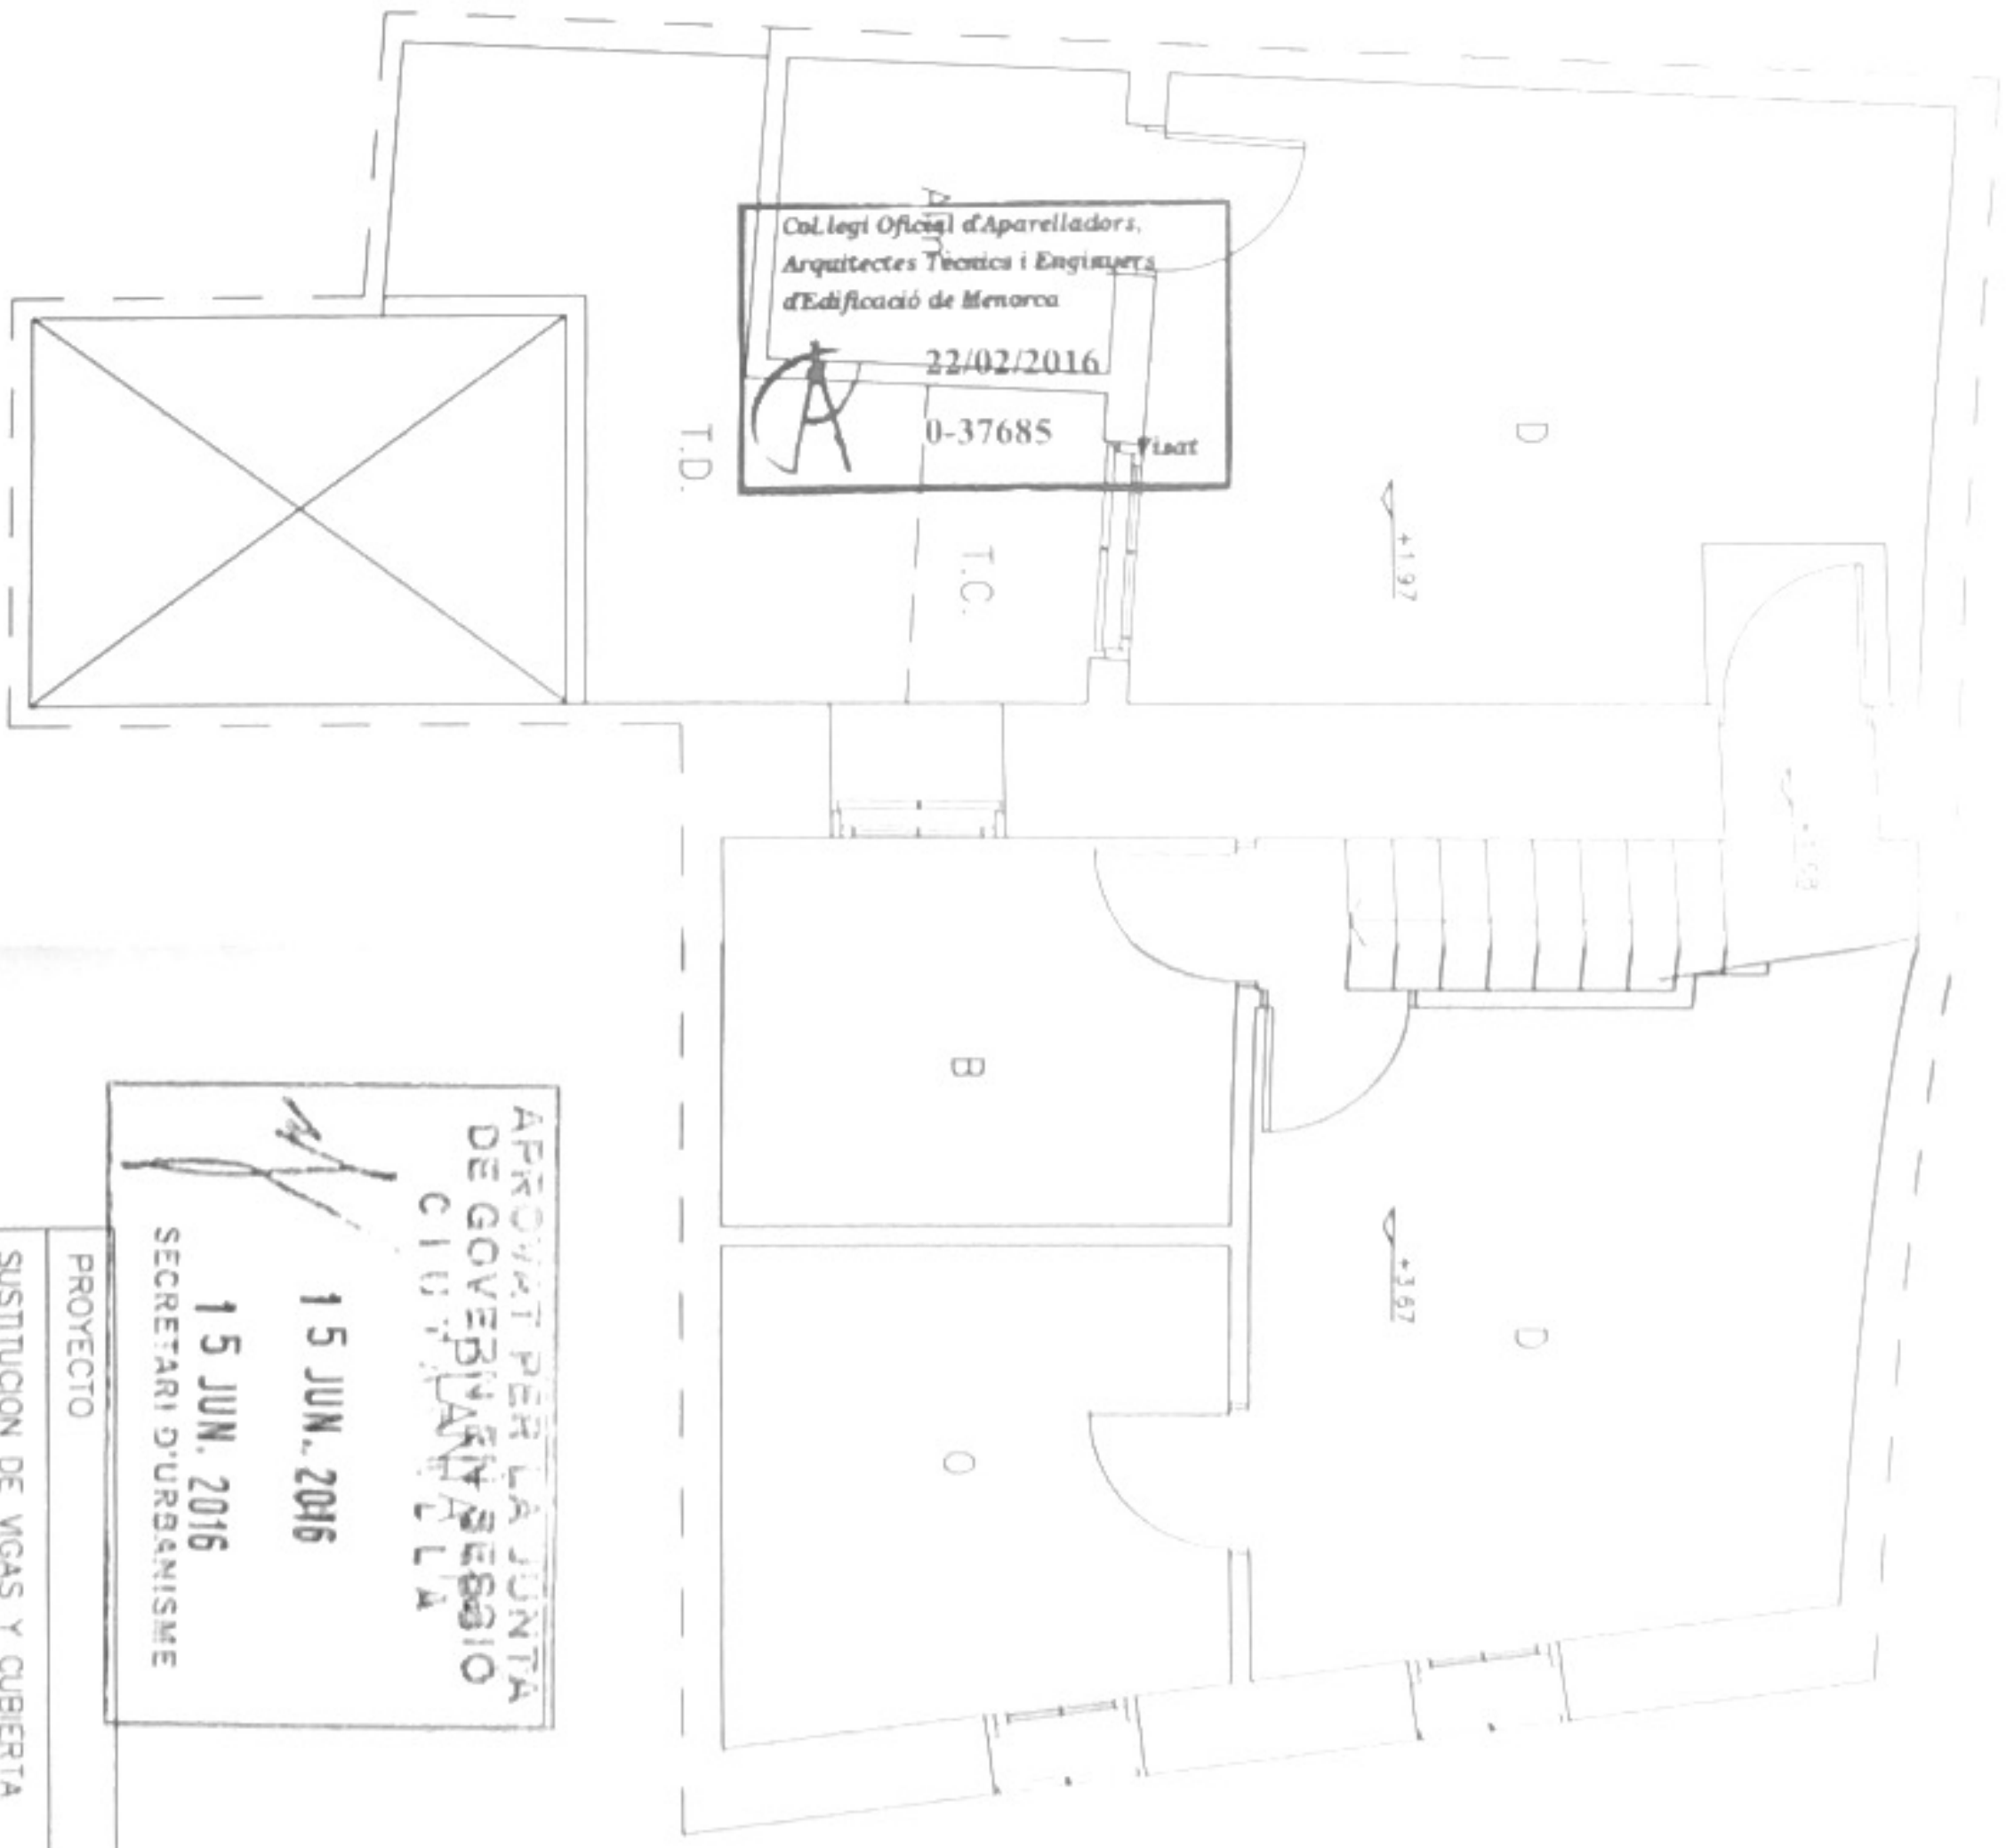

Col·legi Oficial d'Aparelladors,
Arquitectes Tècnics i Enginyers
d'Edificació de Menorca
22/02/2016
0-37685
Fiat


APROVAT PER LA JUNTA
DE GOVERNANT EN SESSIÓ
CIUTADANA DE LA
15 JUN. 2016
15 JUN. 2016
SECRETARI D'URBANISME

PROYECTO
SUSTITUCION DE VIGAS Y CUBIERTA
INCLINADA DE TEJA EN VIVIENDA
ENTRE MEDIANERAS EXISTENTE.

ESCALA	1/50
FECHA	FEB. 2016

SITUACION	
PLANO 3	

P. ACTUALES
P.1º.-P.2º

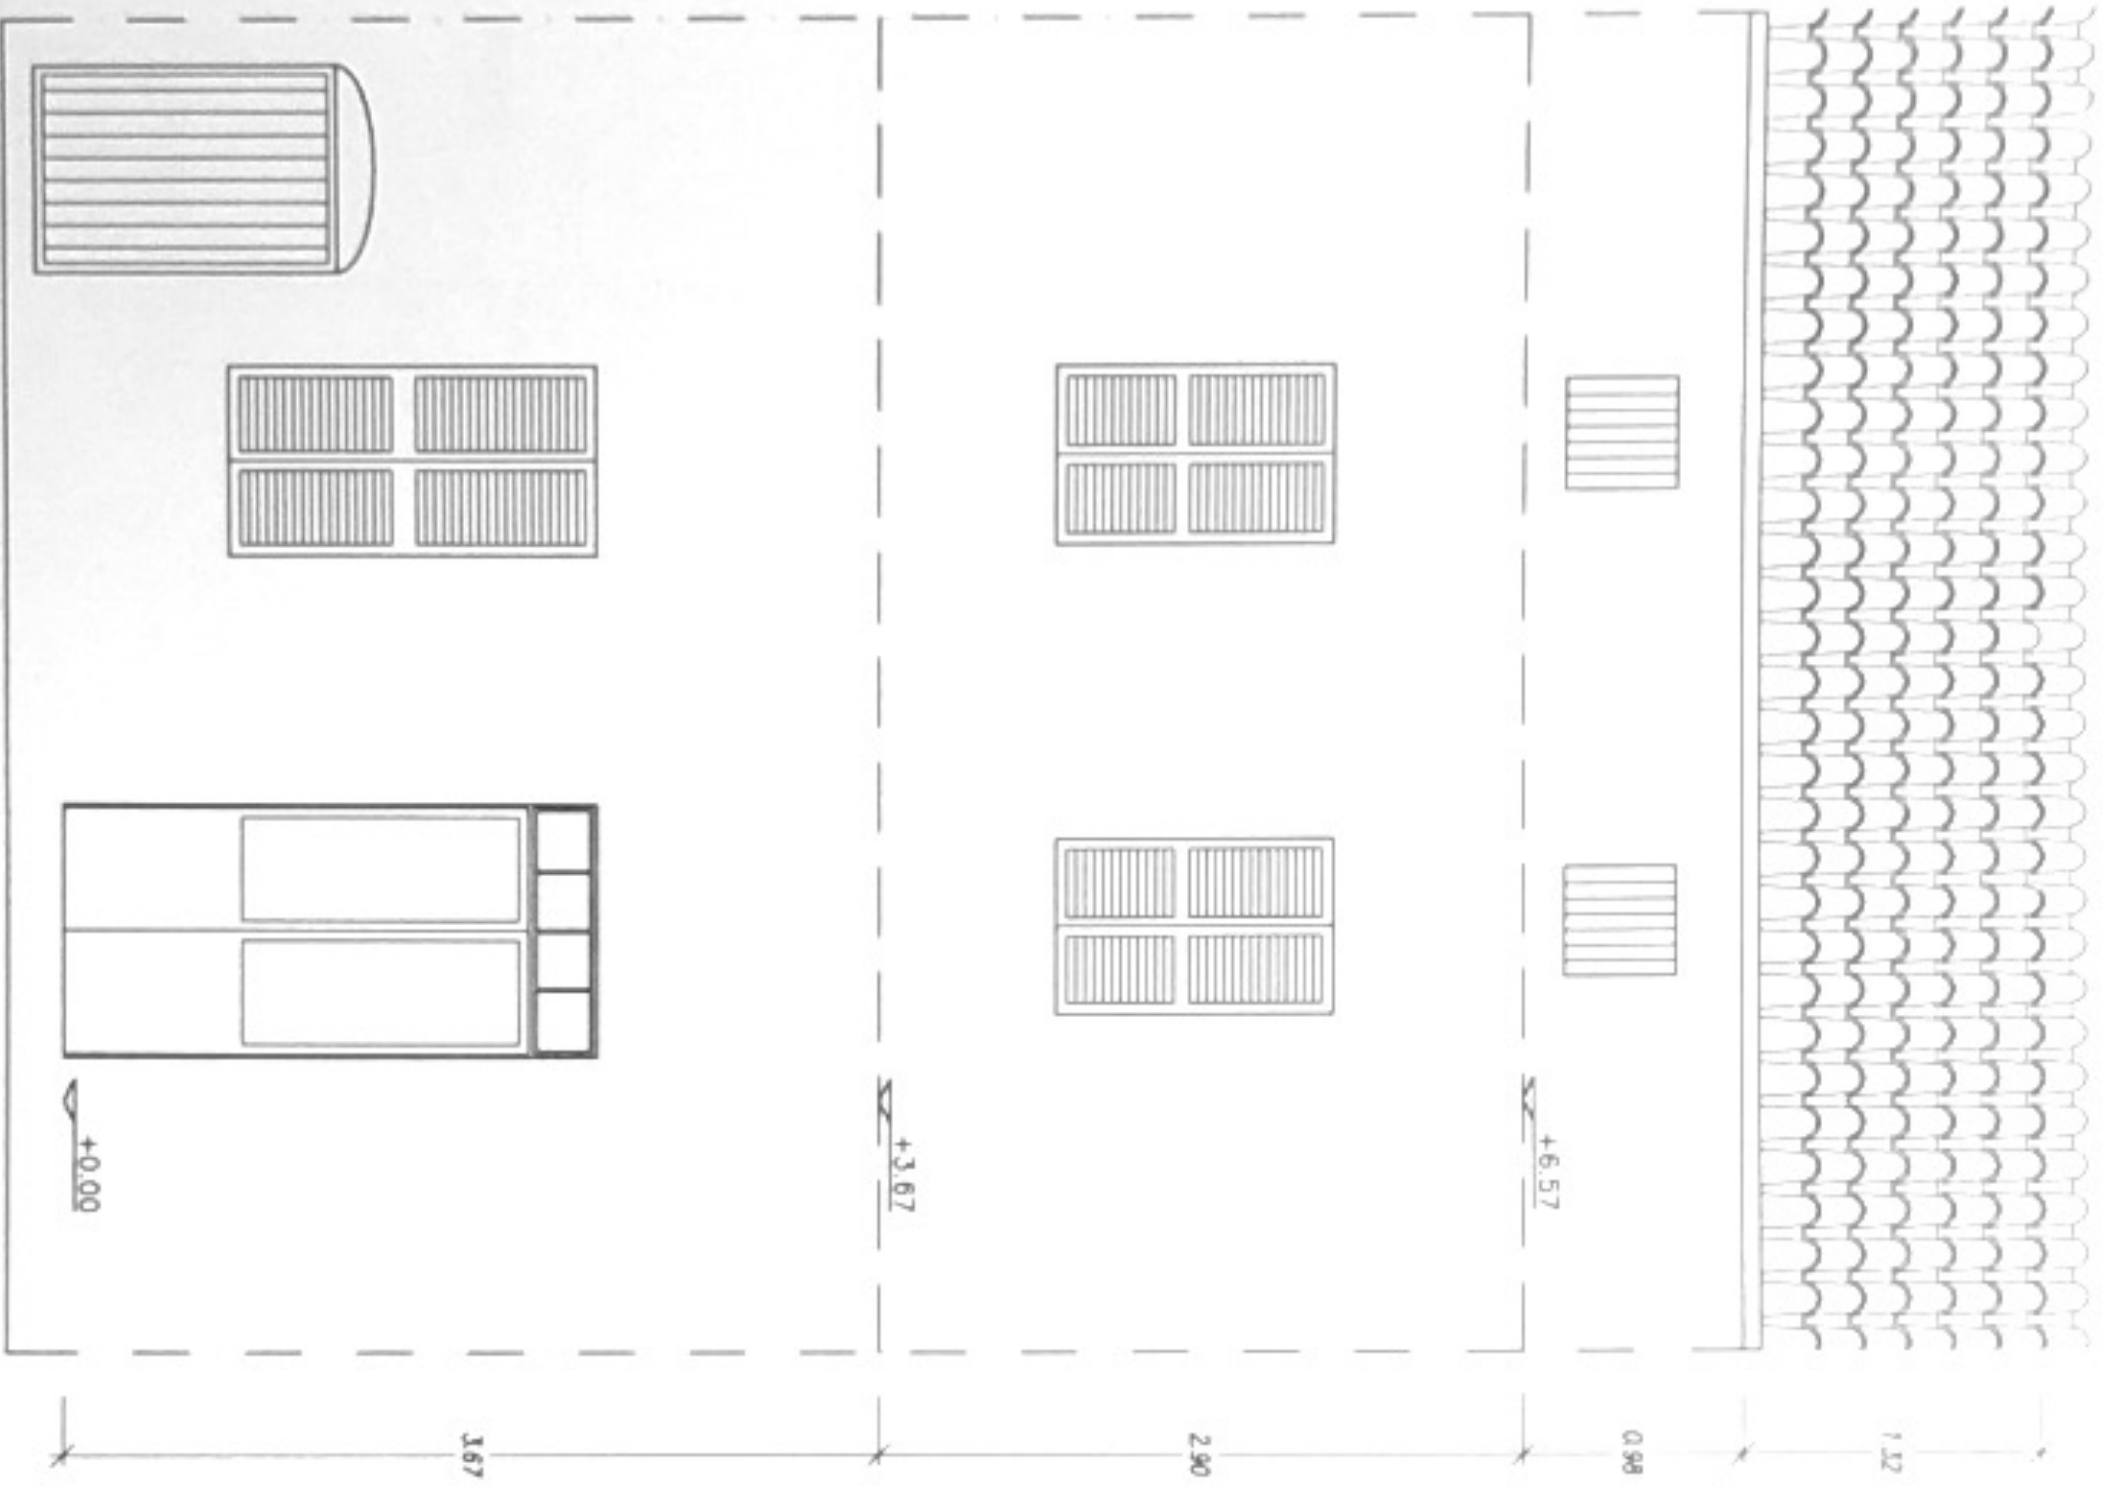

ZONA DE ACTUACION

PLANTA

15 JUN. 2016
15 JUN. 2016

APPROVAT PER LA JUNTA DE GOVERN EN SESSIÓ PÚBLICA
SECRETARI D'URBENISME

ESCALA 1/50
FECHA FEB. 2016

PROYECTO
SUSTITUCION DE VIGAS Y CUBIERTA INCLINADA DE TEJA EN VIVIENDA ENTRE MEDIANERAS EXISTENTE

SITUACION

PLANO 4

ZONA ACTUACION
FACHADA