


CUADRO DE SUPERFICIES ÚTILES VIVIENDA 4

	SUP. UTIL	VOLUMEN	ILUMINACIÓN	VENTILACIÓN
PLANTA BAJA				
HALL	10,29 m ²	25,73 m ³	—	2,12 m ²
B1- Baño	6,80 m ²	17,00 m ³	1,72 m ²	1,72 m ²
D1- Distribuidor	1,77 m ²	4,43 m ³	—	—
C-CO- Cocina- Comedor	37,21 m ²	93,03 m ³	7,99 m ²	4,00 m ²
E- Estar	25,31 m ²	63,28 m ³	14,00 m ²	9,58 m ²
PLANTA PRIMERA				
D2- Distribuidor	14,32 m ²	37,23 m ³	—	—
H1- Habitación	15,75 m ²	40,95 m ³	8,46 m ²	4,23 m ²
H2- Habitación	10,27 m ²	26,70 m ³	2,50 m ²	1,25 m ²
H3- Habitación	10,61 m ²	27,59 m ³	1,48 m ²	1,48 m ²
H4- Habitación	10,61 m ²	28,99 m ³	2,96 m ²	1,48 m ²
B2- Baño	7,84 m ²	20,38 m ³	1,84 m ²	1,84 m ²
B3- Baño	5,97 m ²	13,62 m ³	8,46 m ²	4,23 m ²
V- Vestidor	4,90 m ²	12,74 m ³	—	—
PLANTA SÓTANO				
D3- Distribuidor	9,66 m ²	24,15 m ³	—	—
G- Garaje	62,47 m ²	156,18 m ³	1,76 m ²	10,00 m ²
L- Lavadero	5,97 m ²	14,93 m ³	—	—
TOTAL	239,56 m ²	606,91 m ³	51,16 m ²	41,92 m ²


CUADRO DE SUPERFICIES CONSTRUIDAS - VIVIENDA 4

	VIVIENDA	GARAJE	PERGOLA	TOTAL
PLANTA PRIMERA	102,50 m ²	—	—	102,50 m ²
PLANTA BAJA	102,50 m ²	—	42,83 m ²	145,33 m ²
PLANTA SÓTANO	—	100,58 m ²	—	100,58 m ²
TOTAL	205,00 m ²	100,58 m ²	42,83 m ²	348,41 m ²

SUPERFICIE PISCINA: 35,20 m²
 SUPERFICIE SOLAR: 596,50 m²

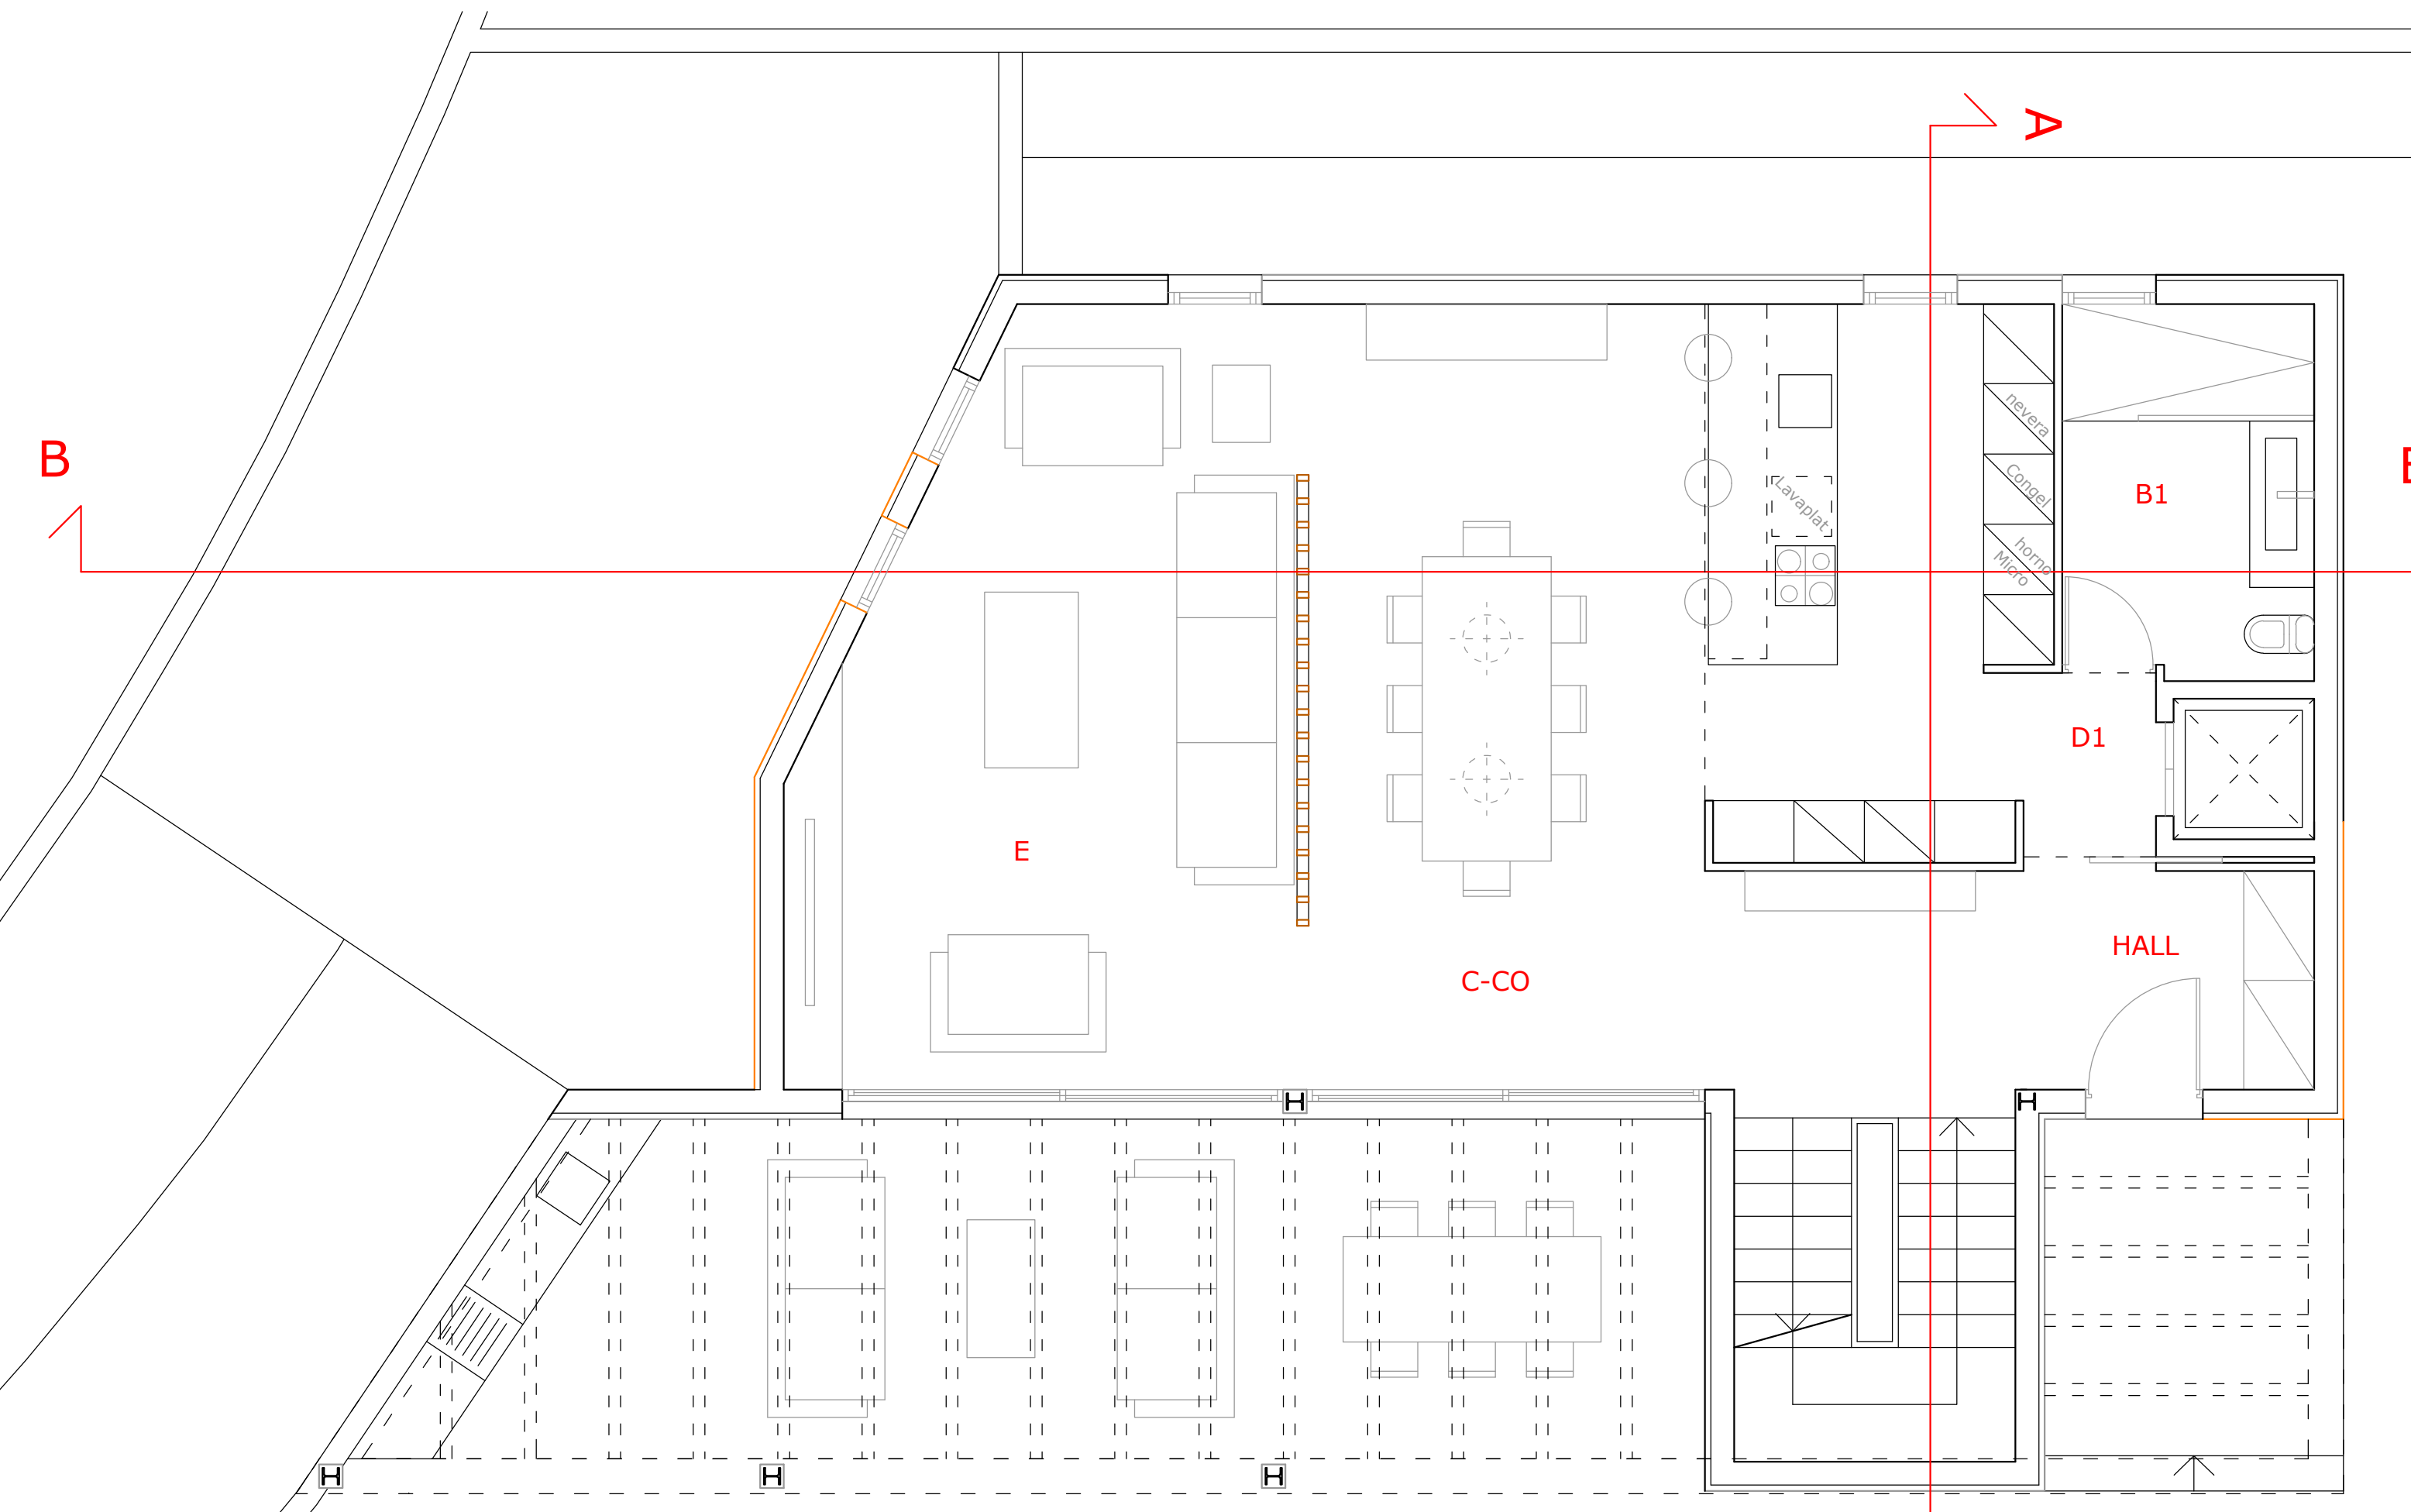

Planta baja-vivienda 4

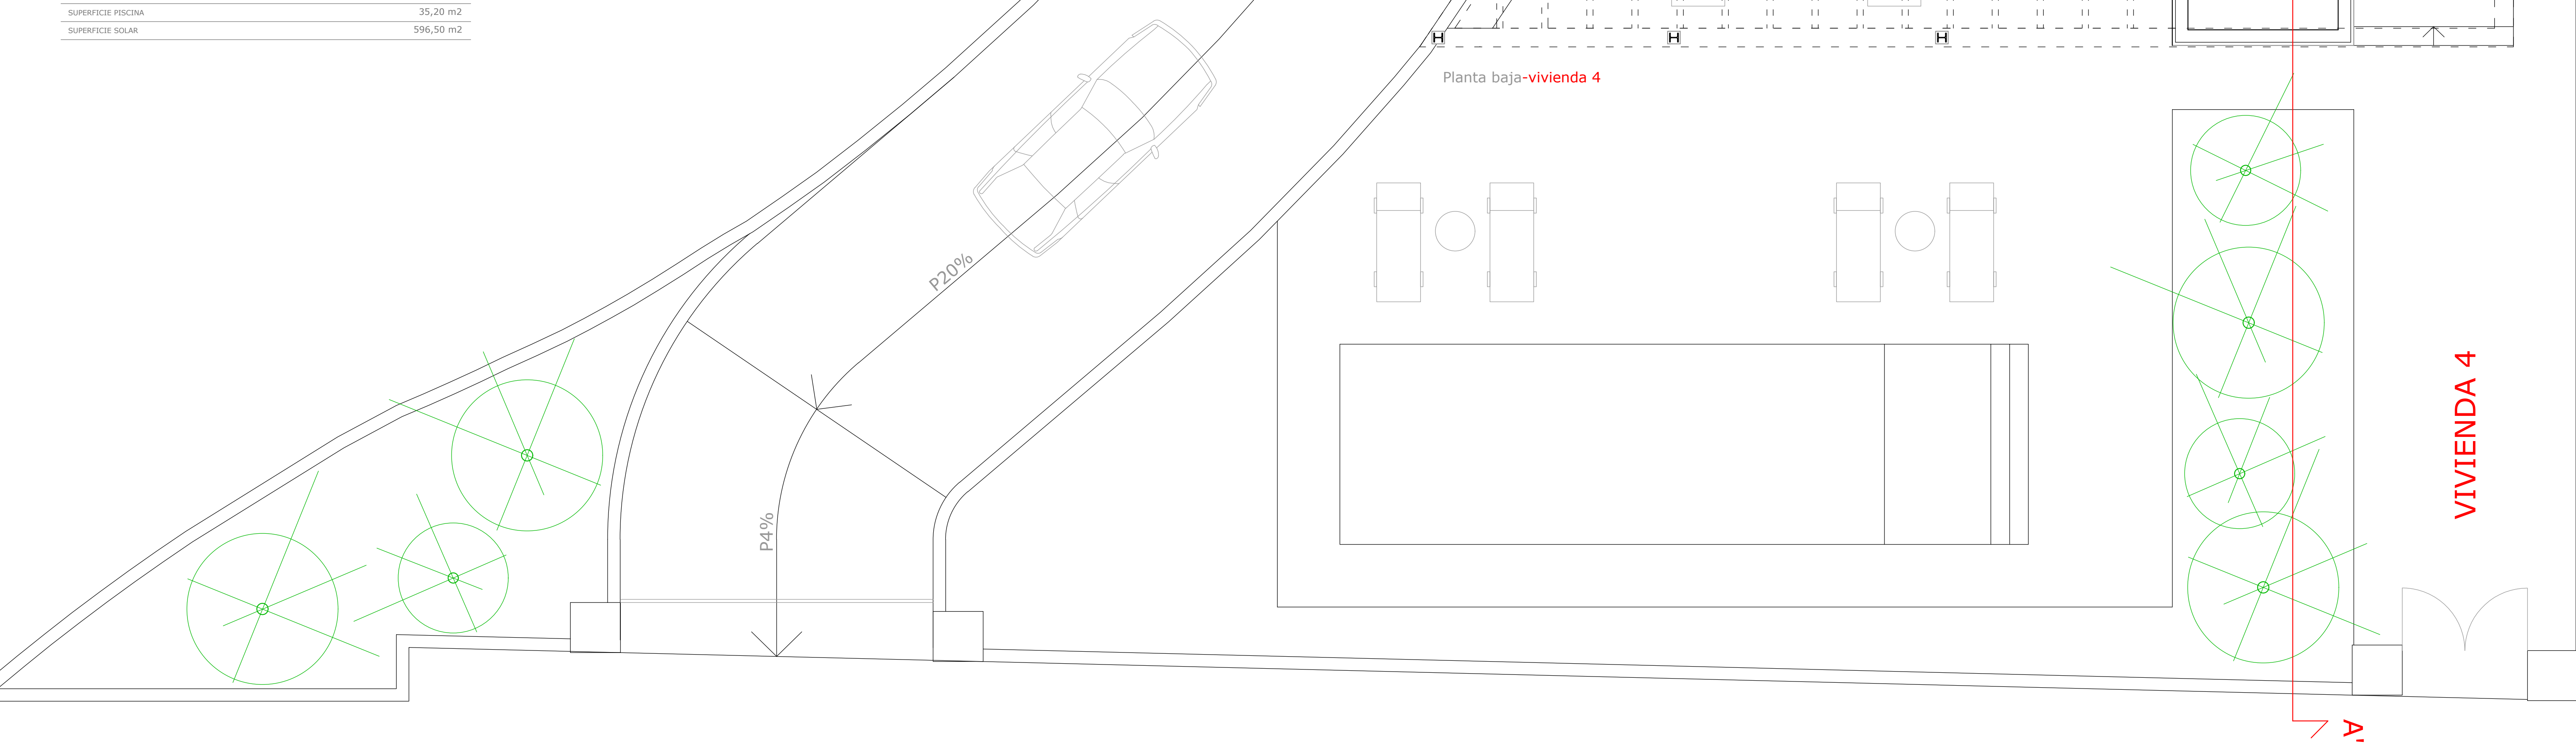

PROYECTO
 BÁSICO Y EJECUCIÓN DE CUATRO VIVIENDAS UNIFAMILIARES AISLADAS Y CUATRO PISCINAS

Ciutadella de Menorca

Tipo de plano: PLANTA BAJA
 Escala: 1/50
 Fecha: 08/01/24

Nº Plano: **3.2-V4**


CUADRO DE SUPERFICIES ÚTILES VIVIENDA 4

	SUP. UTIL	VOLUMEN	ILUMINACIÓN	VENTILACIÓN
PLANTA BAJA				
HALL	10,29 m ²	25,73 m ³	—	2,12 m ²
B1- Baño	6,80 m ²	17,00 m ³	1,72 m ²	1,72 m ²
D1- Distribuidor	1,77 m ²	4,43 m ³	—	—
C-CO- Cocina- Comedor	37,21 m ²	93,03 m ³	7,99 m ²	4,00 m ²
E- Estar	25,31 m ²	63,28 m ³	14,00 m ²	9,58 m ²
PLANTA PRIMERA				
D2- Distribuidor	14,32 m ²	37,23 m ³	—	—
H1- Habitación	15,75 m ²	40,95 m ³	8,46 m ²	4,23 m ²
H2- Habitación	10,27 m ²	26,70 m ³	2,50 m ²	1,25 m ²
H3- Habitación	10,61 m ²	27,59 m ³	1,48 m ²	1,48 m ²
H4- Habitación	10,61 m ²	28,99 m ³	2,96 m ²	1,48 m ²
B2- Baño	7,84 m ²	20,38 m ³	1,84 m ²	1,84 m ²
B3- Baño	5,97 m ²	13,62 m ³	8,46 m ²	4,23 m ²
V- Vestidor	4,90 m ²	12,74 m ³	—	—
PLANTA SOTANO				
D3- Distribuidor	9,66 m ²	24,15 m ³	—	—
G- Garaje	62,47 m ²	156,18 m ³	1,76 m ²	10,00 m ²
L- Lavadero	5,97 m ²	14,93 m ³	—	—
TOTAL	239,56 m ²	606,91 m ³	51,16 m ²	41,92 m ²


CUADRO DE SUPERFICIES CONSTRUIDAS - VIVIENDA 4

	VIVIENDA	GARAJE	PERGOLA	TOTAL
PLANTA PRIMERA	102,50 m ²	—	—	102,50 m ²
PLANTA BAJA	102,50 m ²	—	42,83 m ²	145,33 m ²
PLANTA SOTANO	—	100,58 m ²	—	100,58 m ²
TOTAL	205,00 m ²	100,58 m ²	42,83 m ²	348,41 m ²

SUPERFICIE PISCINA: 35,20 m²
 SUPERFICIE SOLAR: 596,50 m²

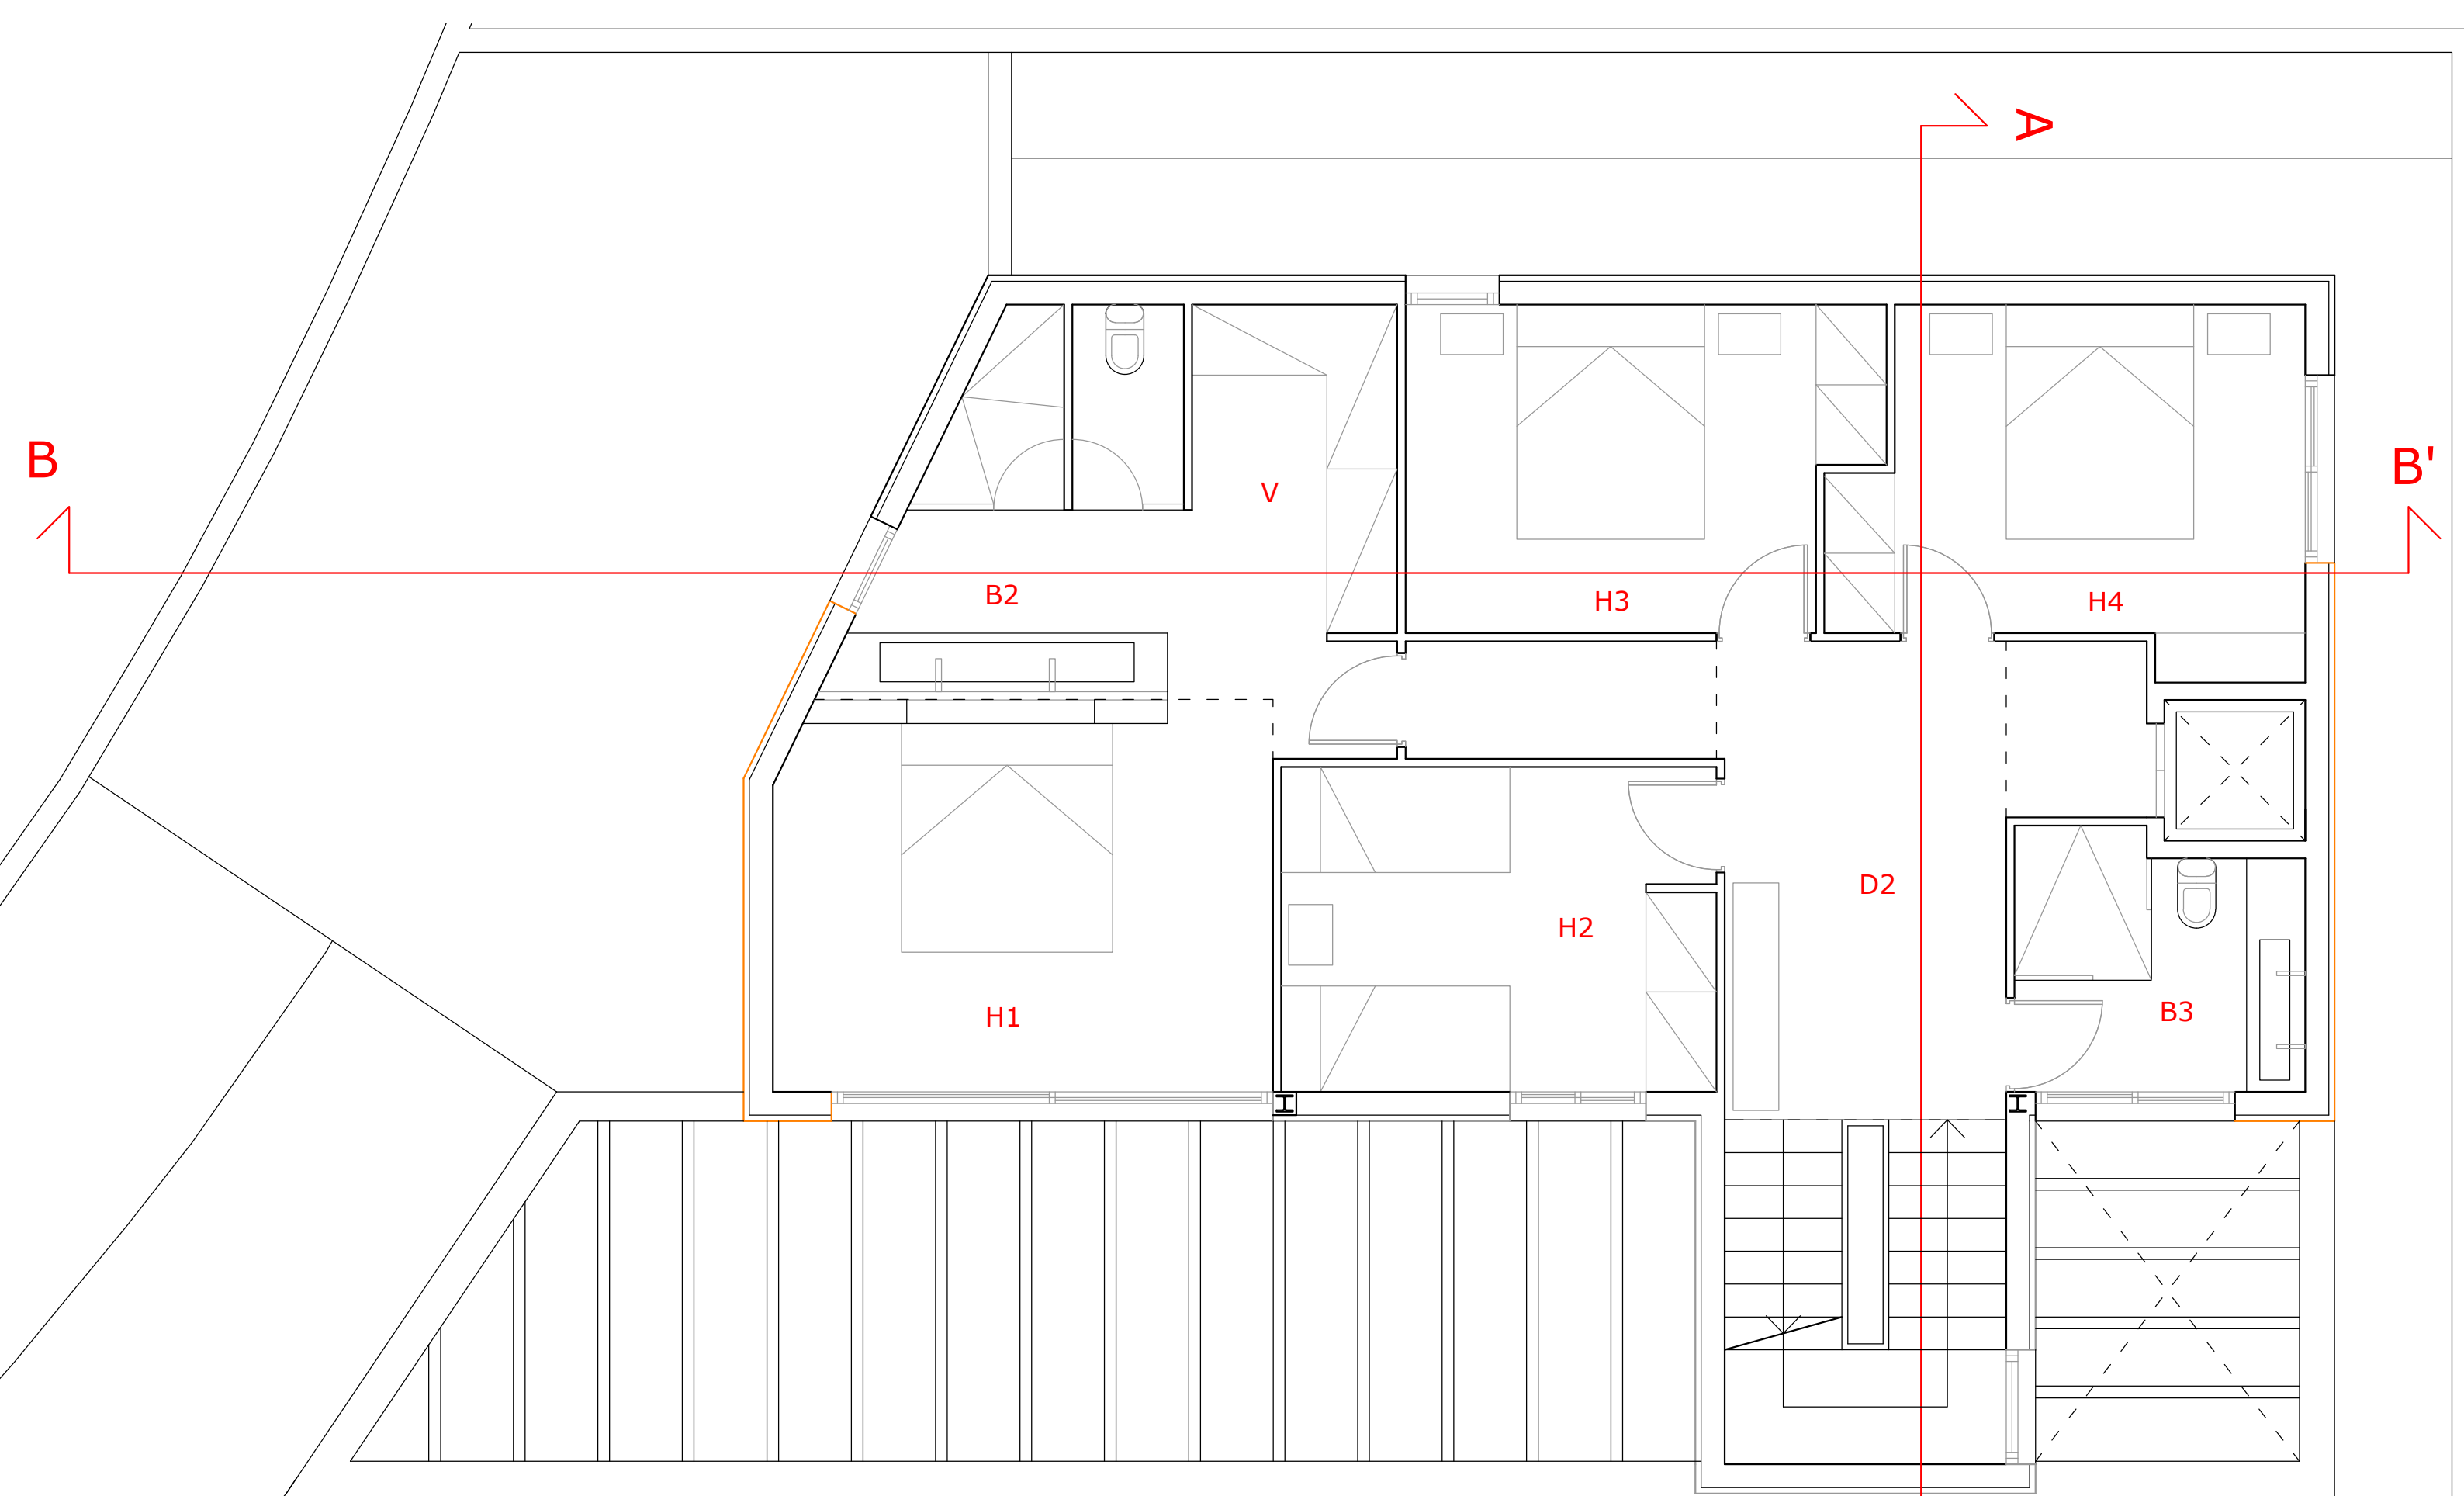

Planta primera-vivienda 4

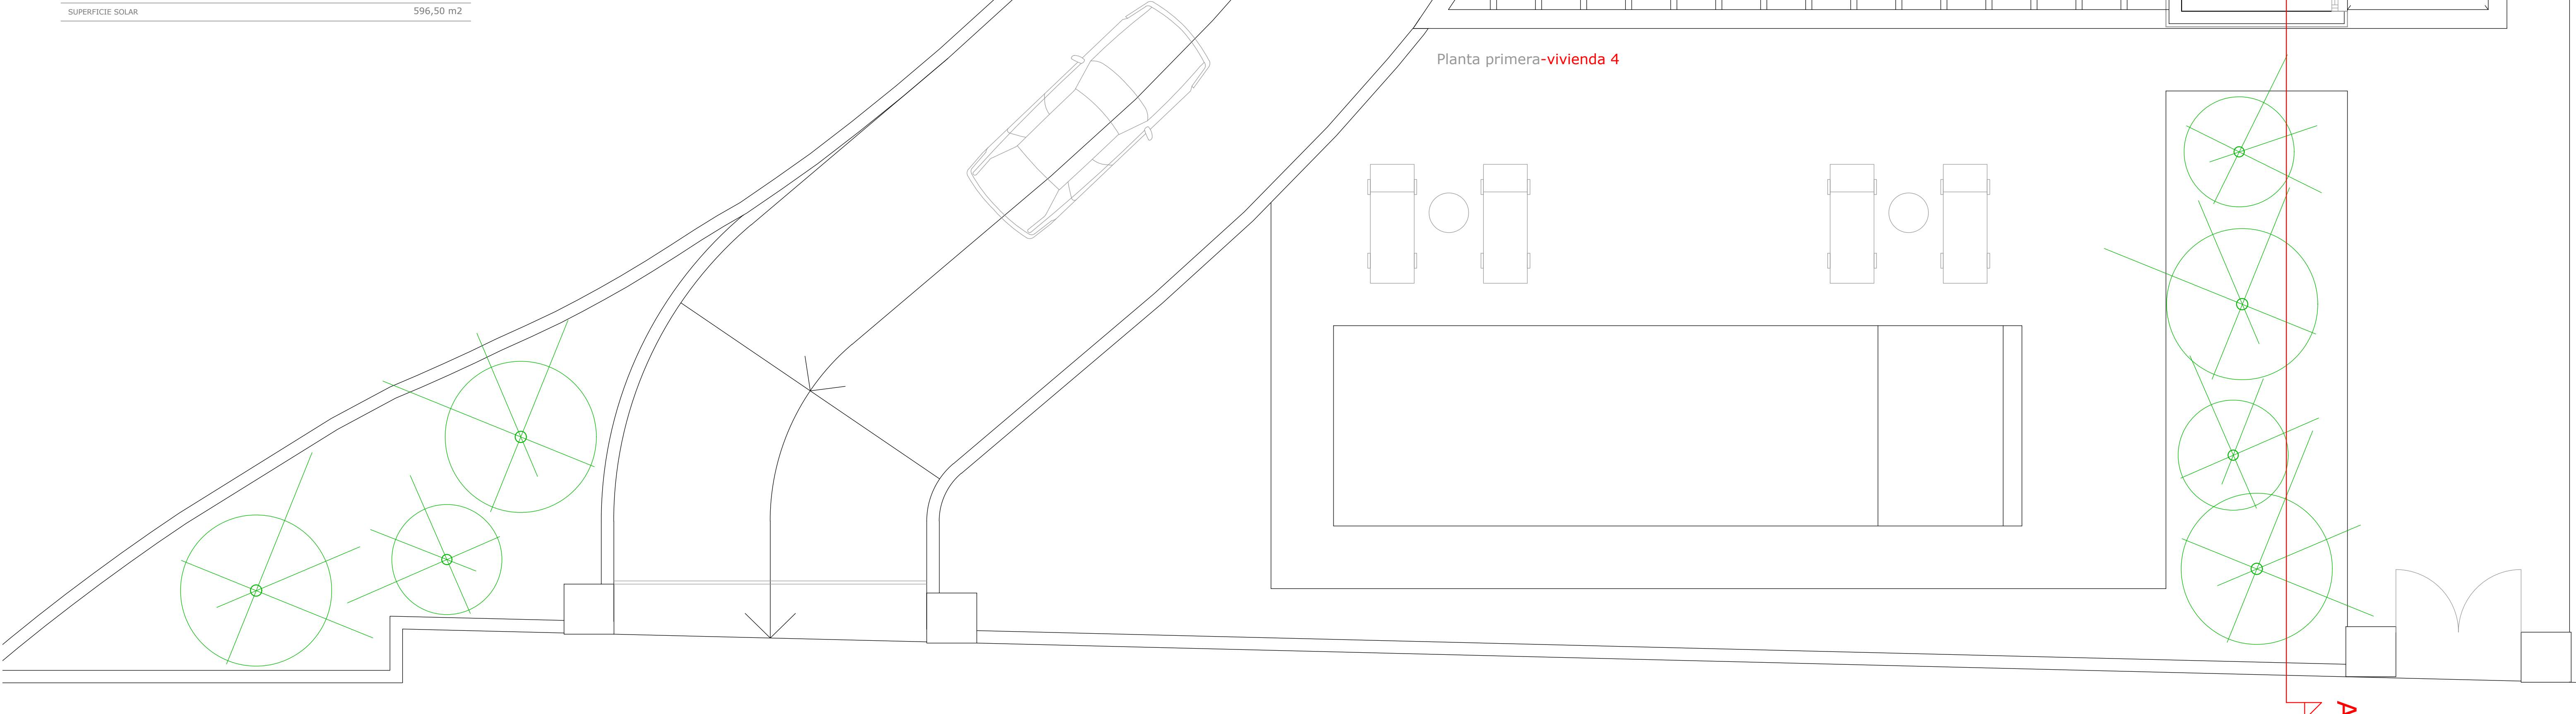

PROYECTO
 BÁSICO Y EJECUCIÓN DE CUATRO VIVIENDAS UNIFAMILIARES AISLADAS Y CUATRO PISCINAS

Ciutadella de Menorca

Tipo de plano: PLANTA PRIMERA
 Escala: 1/50
 Fecha: 08/01/24

N

Nº Plano: **3.3-V4**


CUADRO DE SUPERFICIES ÚTILES VIVIENDA 4

	SUP. UTIL	VOLUMEN	ILUMINACIÓN	VENTILACIÓN
PLANTA BAJA				
HALL	10,29 m ²	25,73 m ³	—	2,12 m ²
B1- Baño	6,80 m ²	17,00 m ³	1,72 m ²	1,72 m ²
D1- Distribuidor	1,77 m ²	4,43 m ³	—	—
C-CO- Cocina- Comedor	37,21 m ²	93,03 m ³	7,99 m ²	4,00 m ²
E- Estar	25,31 m ²	63,28 m ³	14,00 m ²	9,58 m ²
PLANTA PRIMERA				
D2- Distribuidor	14,32 m ²	37,23 m ³	—	—
H1- Habitación	15,75 m ²	40,95 m ³	8,46 m ²	4,23 m ²
H2- Habitación	10,27 m ²	26,70 m ³	2,50 m ²	1,25 m ²
H3- Habitación	10,61 m ²	27,59 m ³	1,48 m ²	1,48 m ²
H4- Habitación	10,61 m ²	28,99 m ³	2,96 m ²	1,48 m ²
B2- Baño	7,84 m ²	20,38 m ³	1,84 m ²	1,84 m ²
B3- Baño	5,97 m ²	13,62 m ³	8,46 m ²	4,23 m ²
V- Vestidor	4,90 m ²	12,74 m ³	—	—
PLANTA SÓTANO				
D3- Distribuidor	9,66 m ²	24,15 m ³	—	—
G- Garaje	62,47 m ²	156,18 m ³	1,76 m ²	10,00 m ²
L- Lavadero	5,97 m ²	14,93 m ³	—	—
TOTAL	239,56 m ²	606,91 m ³	51,16 m ²	41,92 m ²

CUADRO DE SUPERFICIES CONSTRUIDAS - VIVIENDA 4

	VIVIENDA	GARAJE	PERGOLA	TOTAL
PLANTA PRIMERA	102,50 m ²	—	—	102,50 m ²
PLANTA BAJA	102,50 m ²	—	42,83 m ²	145,33 m ²
PLANTA SÓTANO	—	100,58 m ²	—	100,58 m ²
TOTAL	205,00 m ²	100,58 m ²	42,83 m ²	348,41 m ²

SUPERFICIE PISCINA: 35,20 m²
 SUPERFICIE SOLAR: 596,50 m²

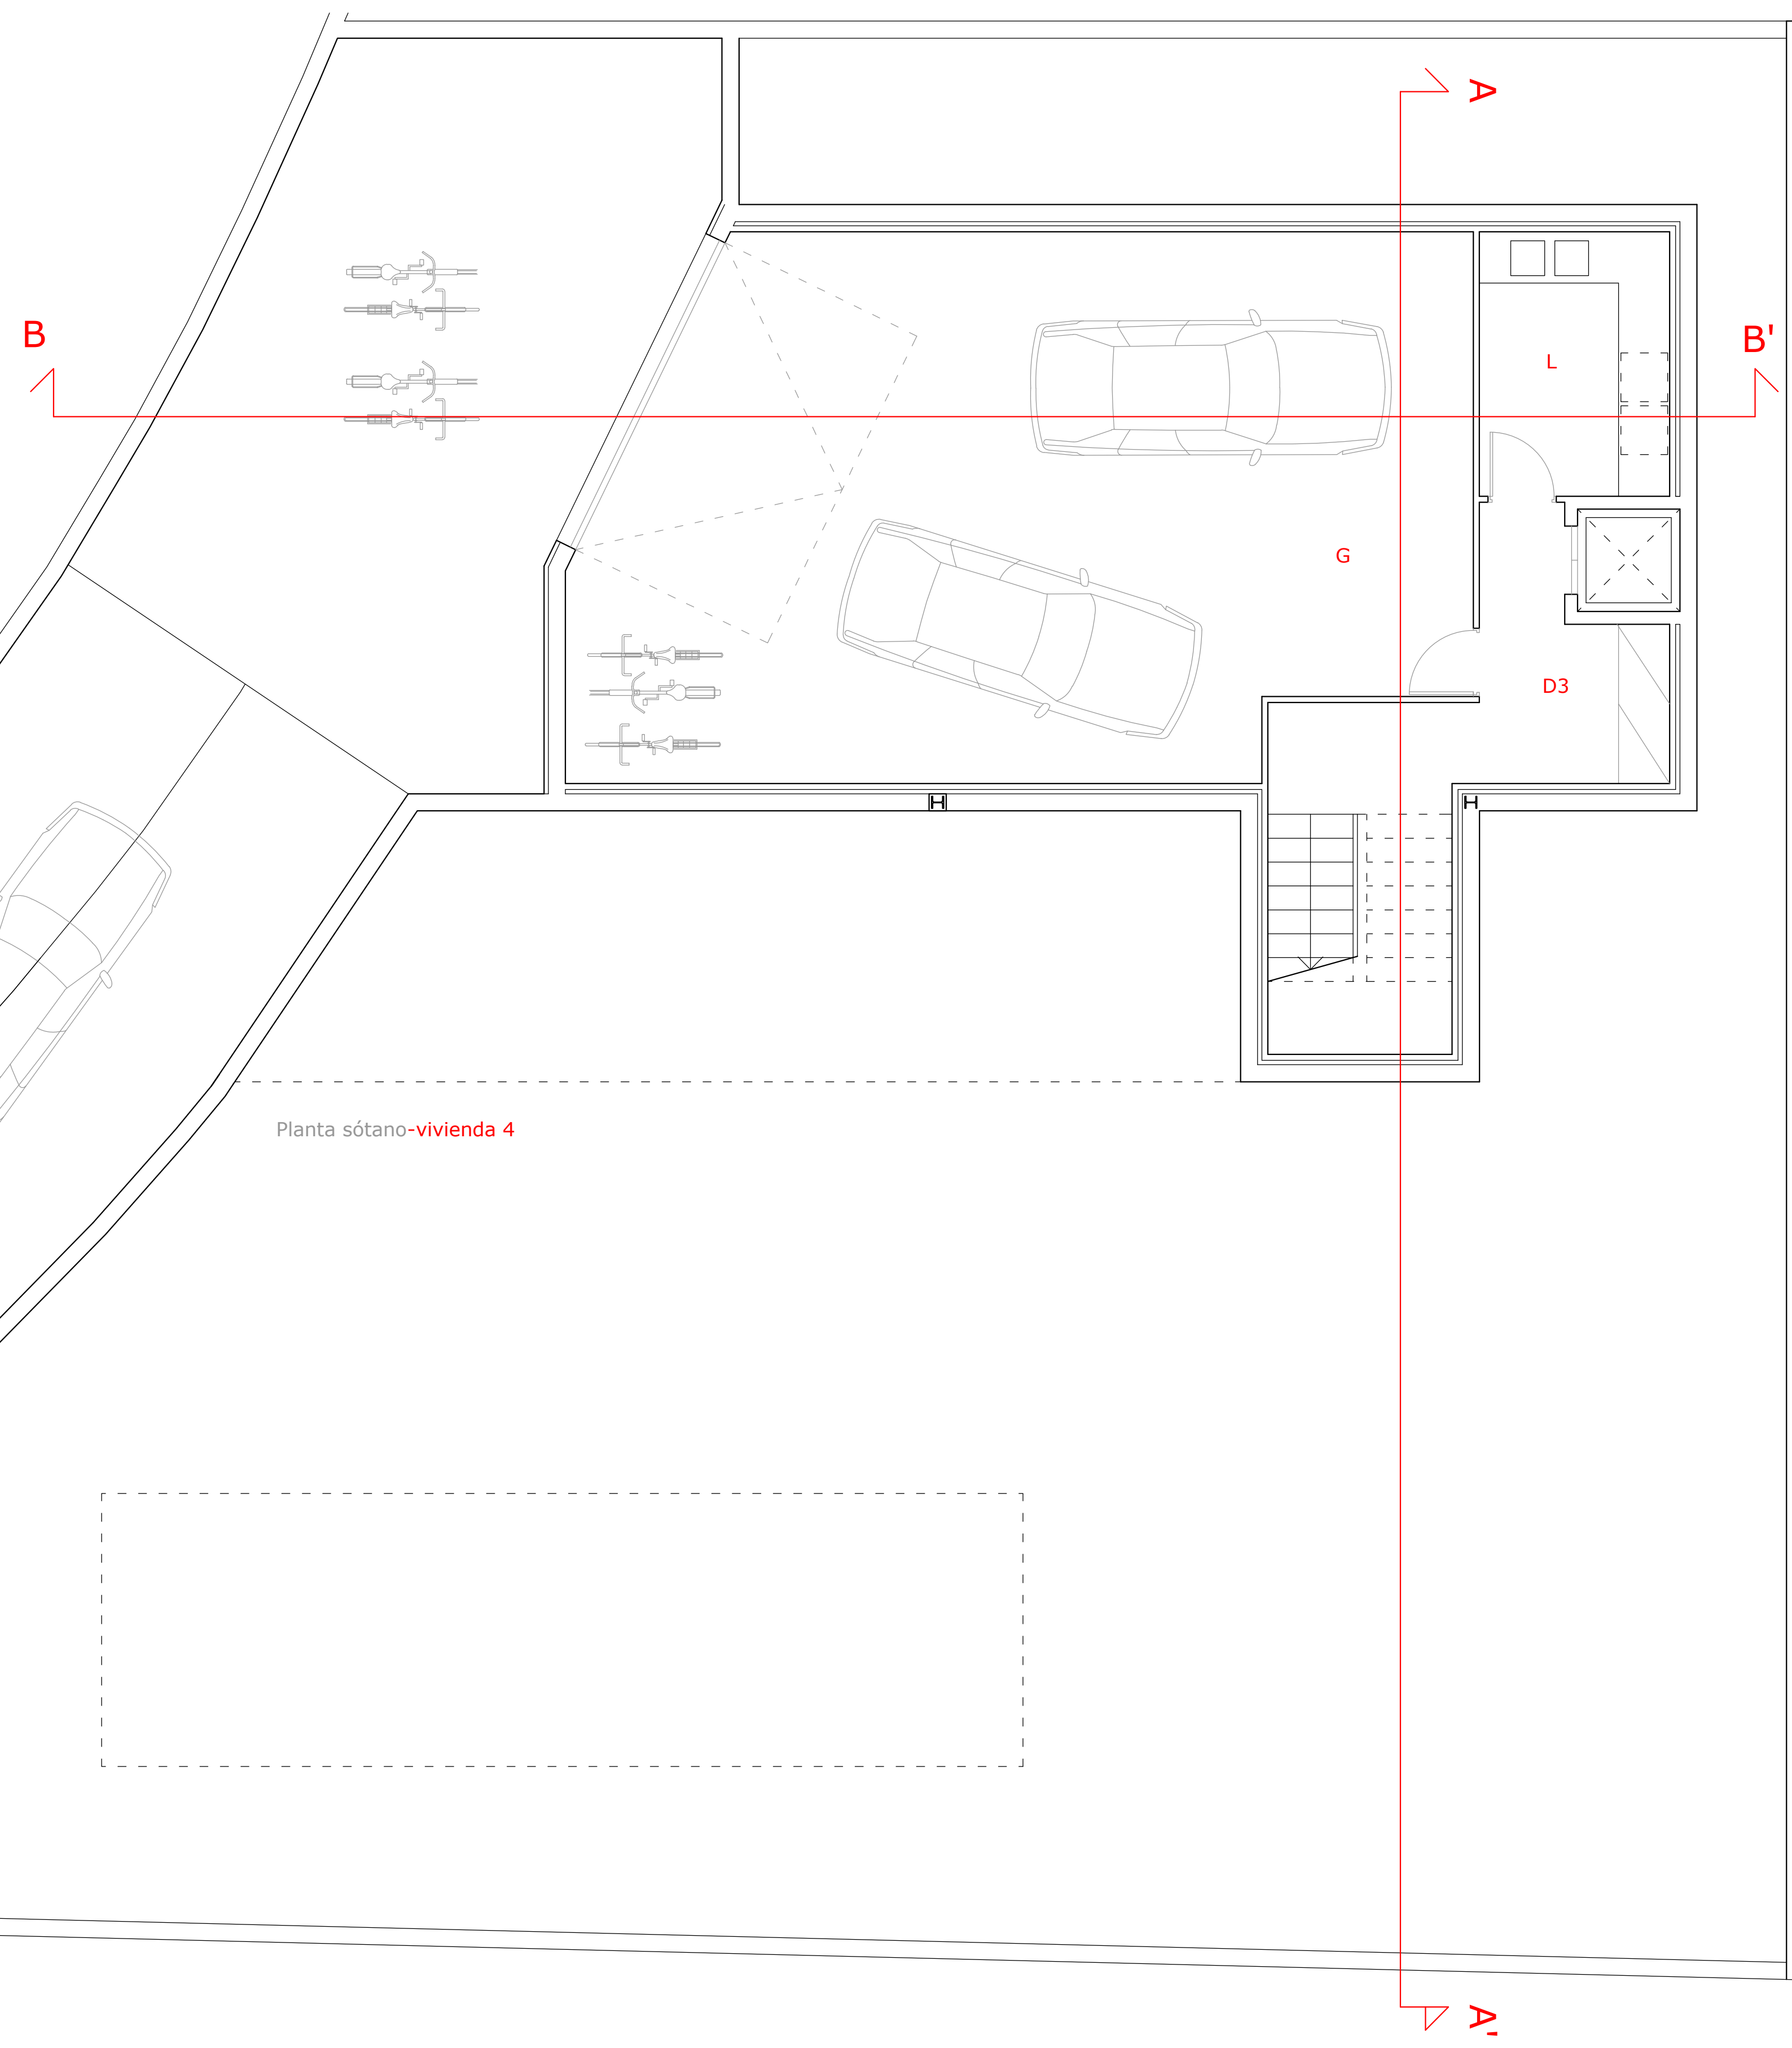

PROYECTO
 BÁSICO Y EJECUCIÓN DE CUATRO VIVIENDAS UNIFAMILIARES AISLADAS Y CUATRO PISCINAS

Ciutadella de Menorca

Tipo de plano: PLANTA SÓTANO
 Escala: 1/50
 Fecha: 08/01/24

Nº Plano:
3.1-V4