




PLANTA BAJA estado reformado

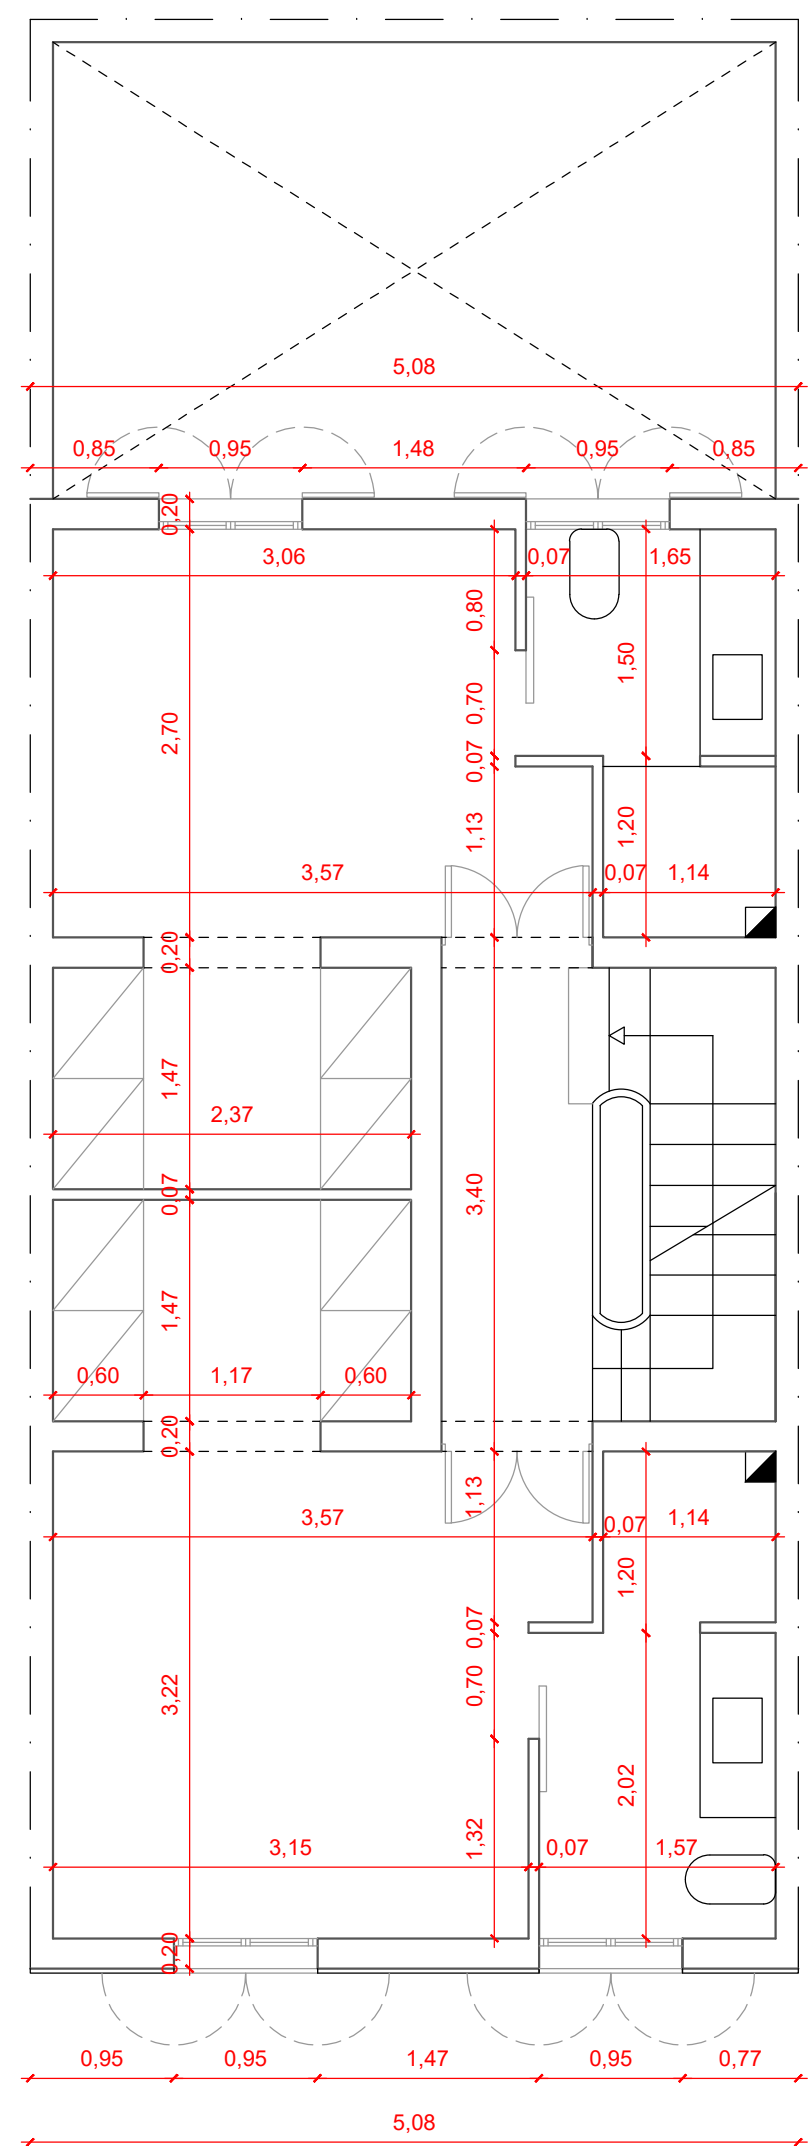


PLANTA PRIMERA estado reformado

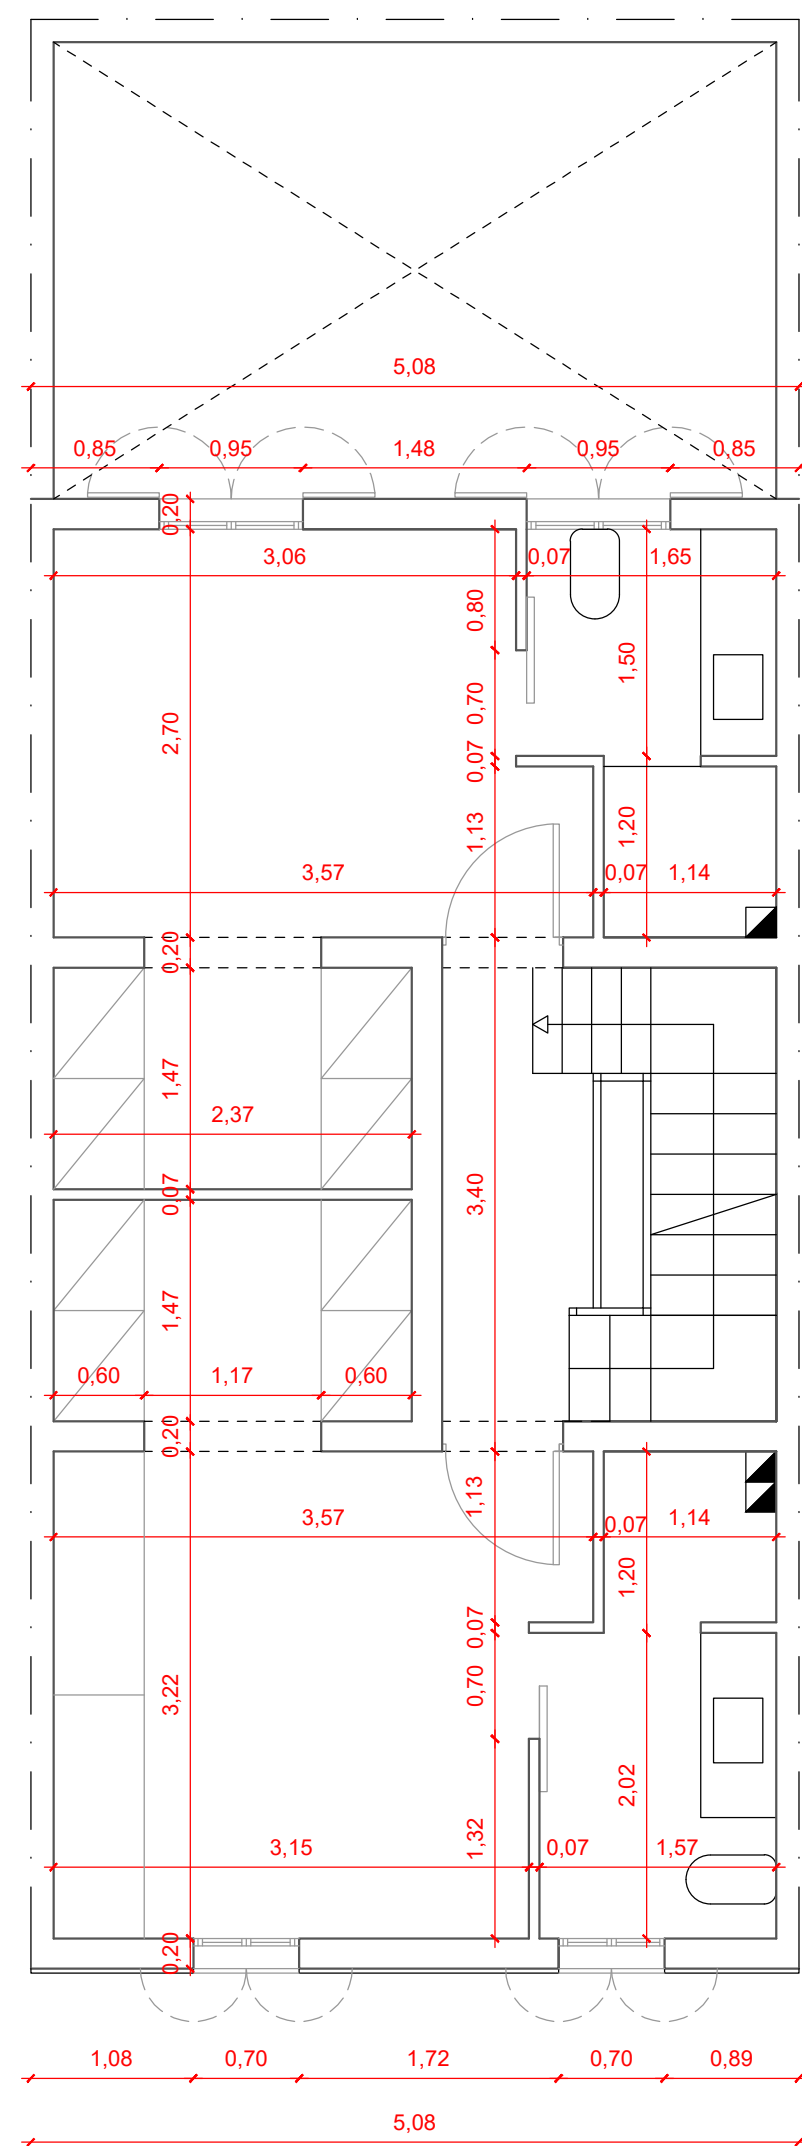

PLANTA SEGUNDA estado reformado

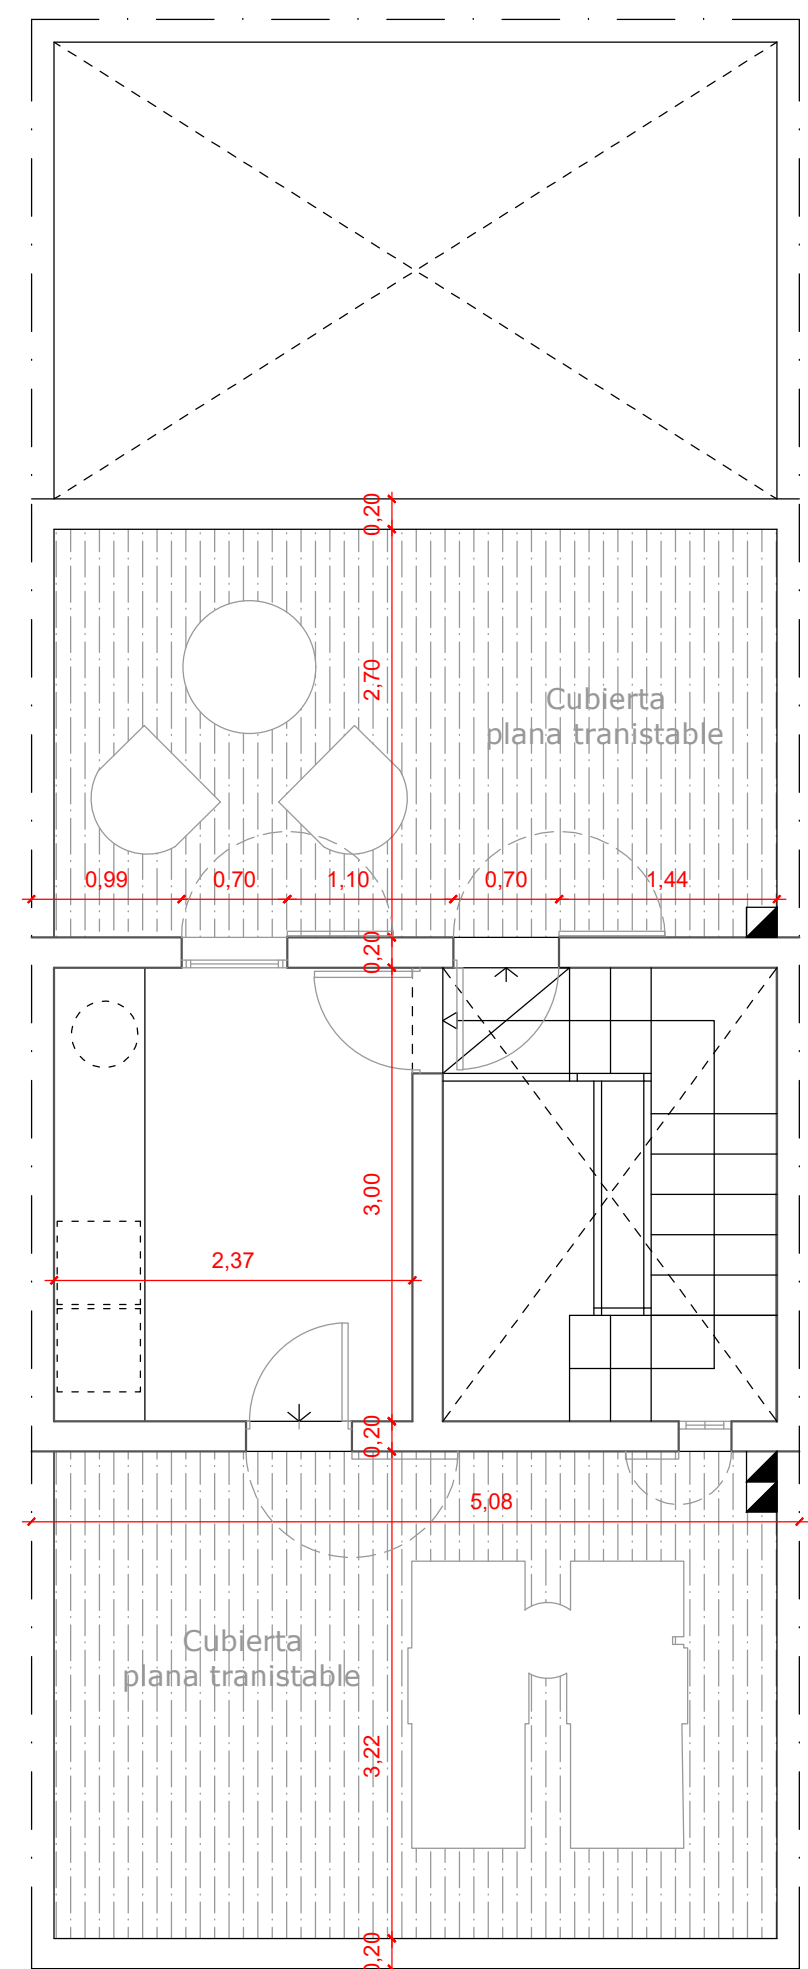

PLANTA BAJO CUBIERTA estado reformado

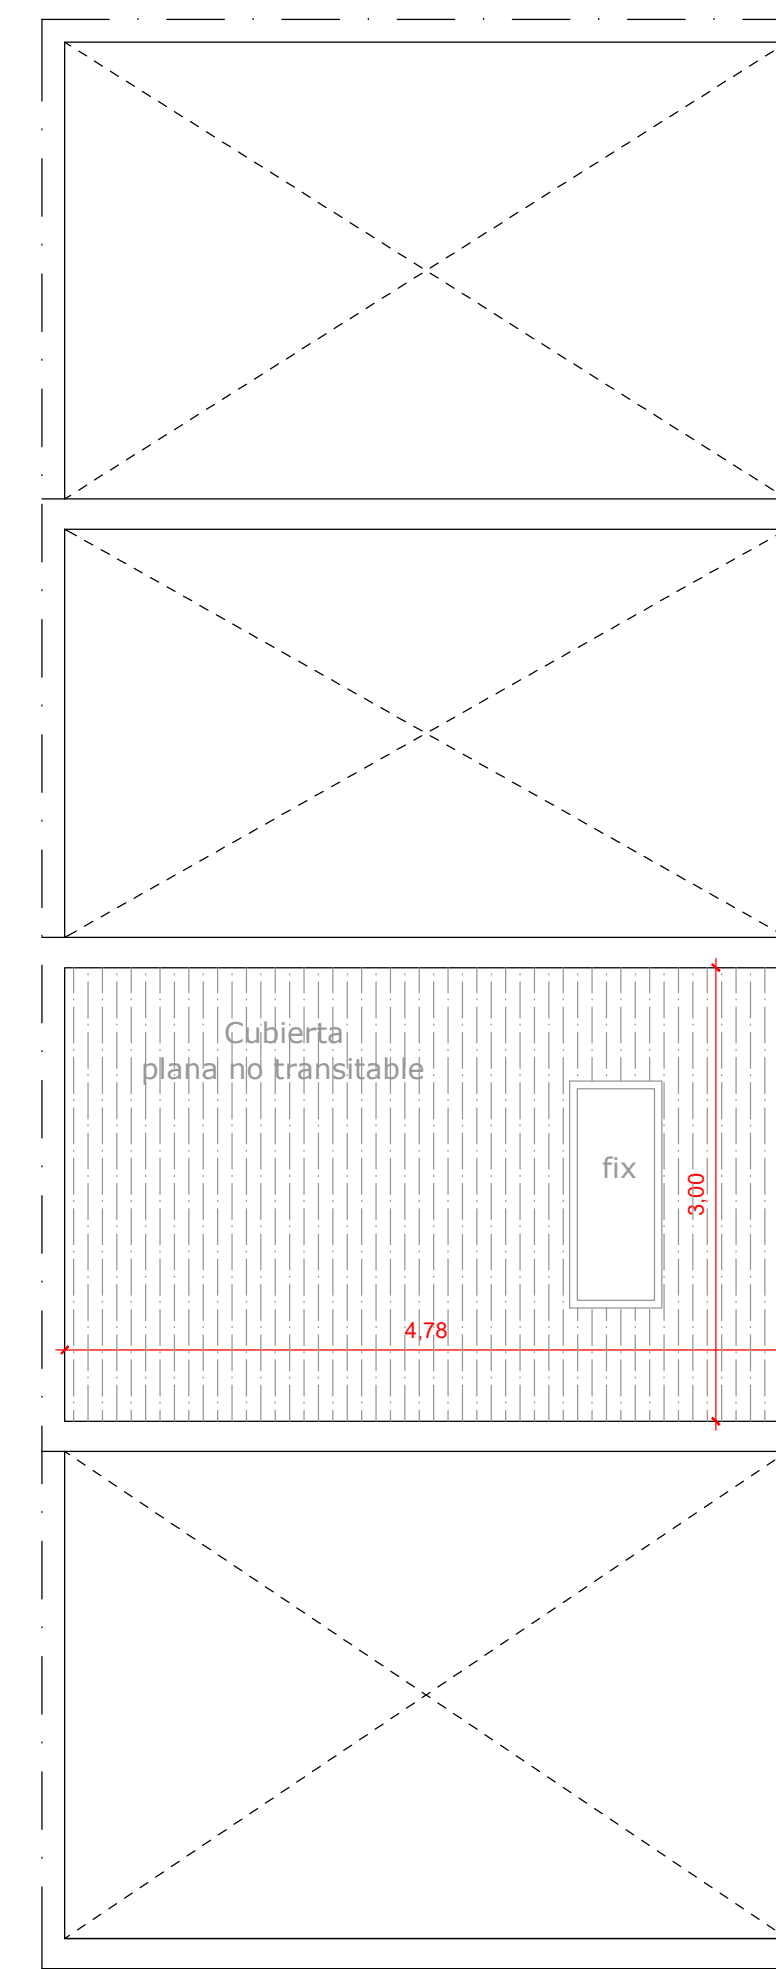

PLANTA CUBIERTA estado reformado

PROYECTO
BÁSICO Y DE EJECUCIÓN DE REFORMA DE VIVIENDA
UNIFAMILIAR ENTRE MEDIANERAS


Ciudadella de Menorca

PROMOTOR

Tipo de plano: PLANTAS ACOTADAS

Escala: 1/50

Fecha: 10/10/22

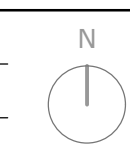

Nº Plano:
04.1