

PLANTA BAJA

VISADO


NÚMERO DE PLANO

01

ESCALA 1/100

Exp. CD-MAÓ

Fecha SEPTIEMBRE 2024

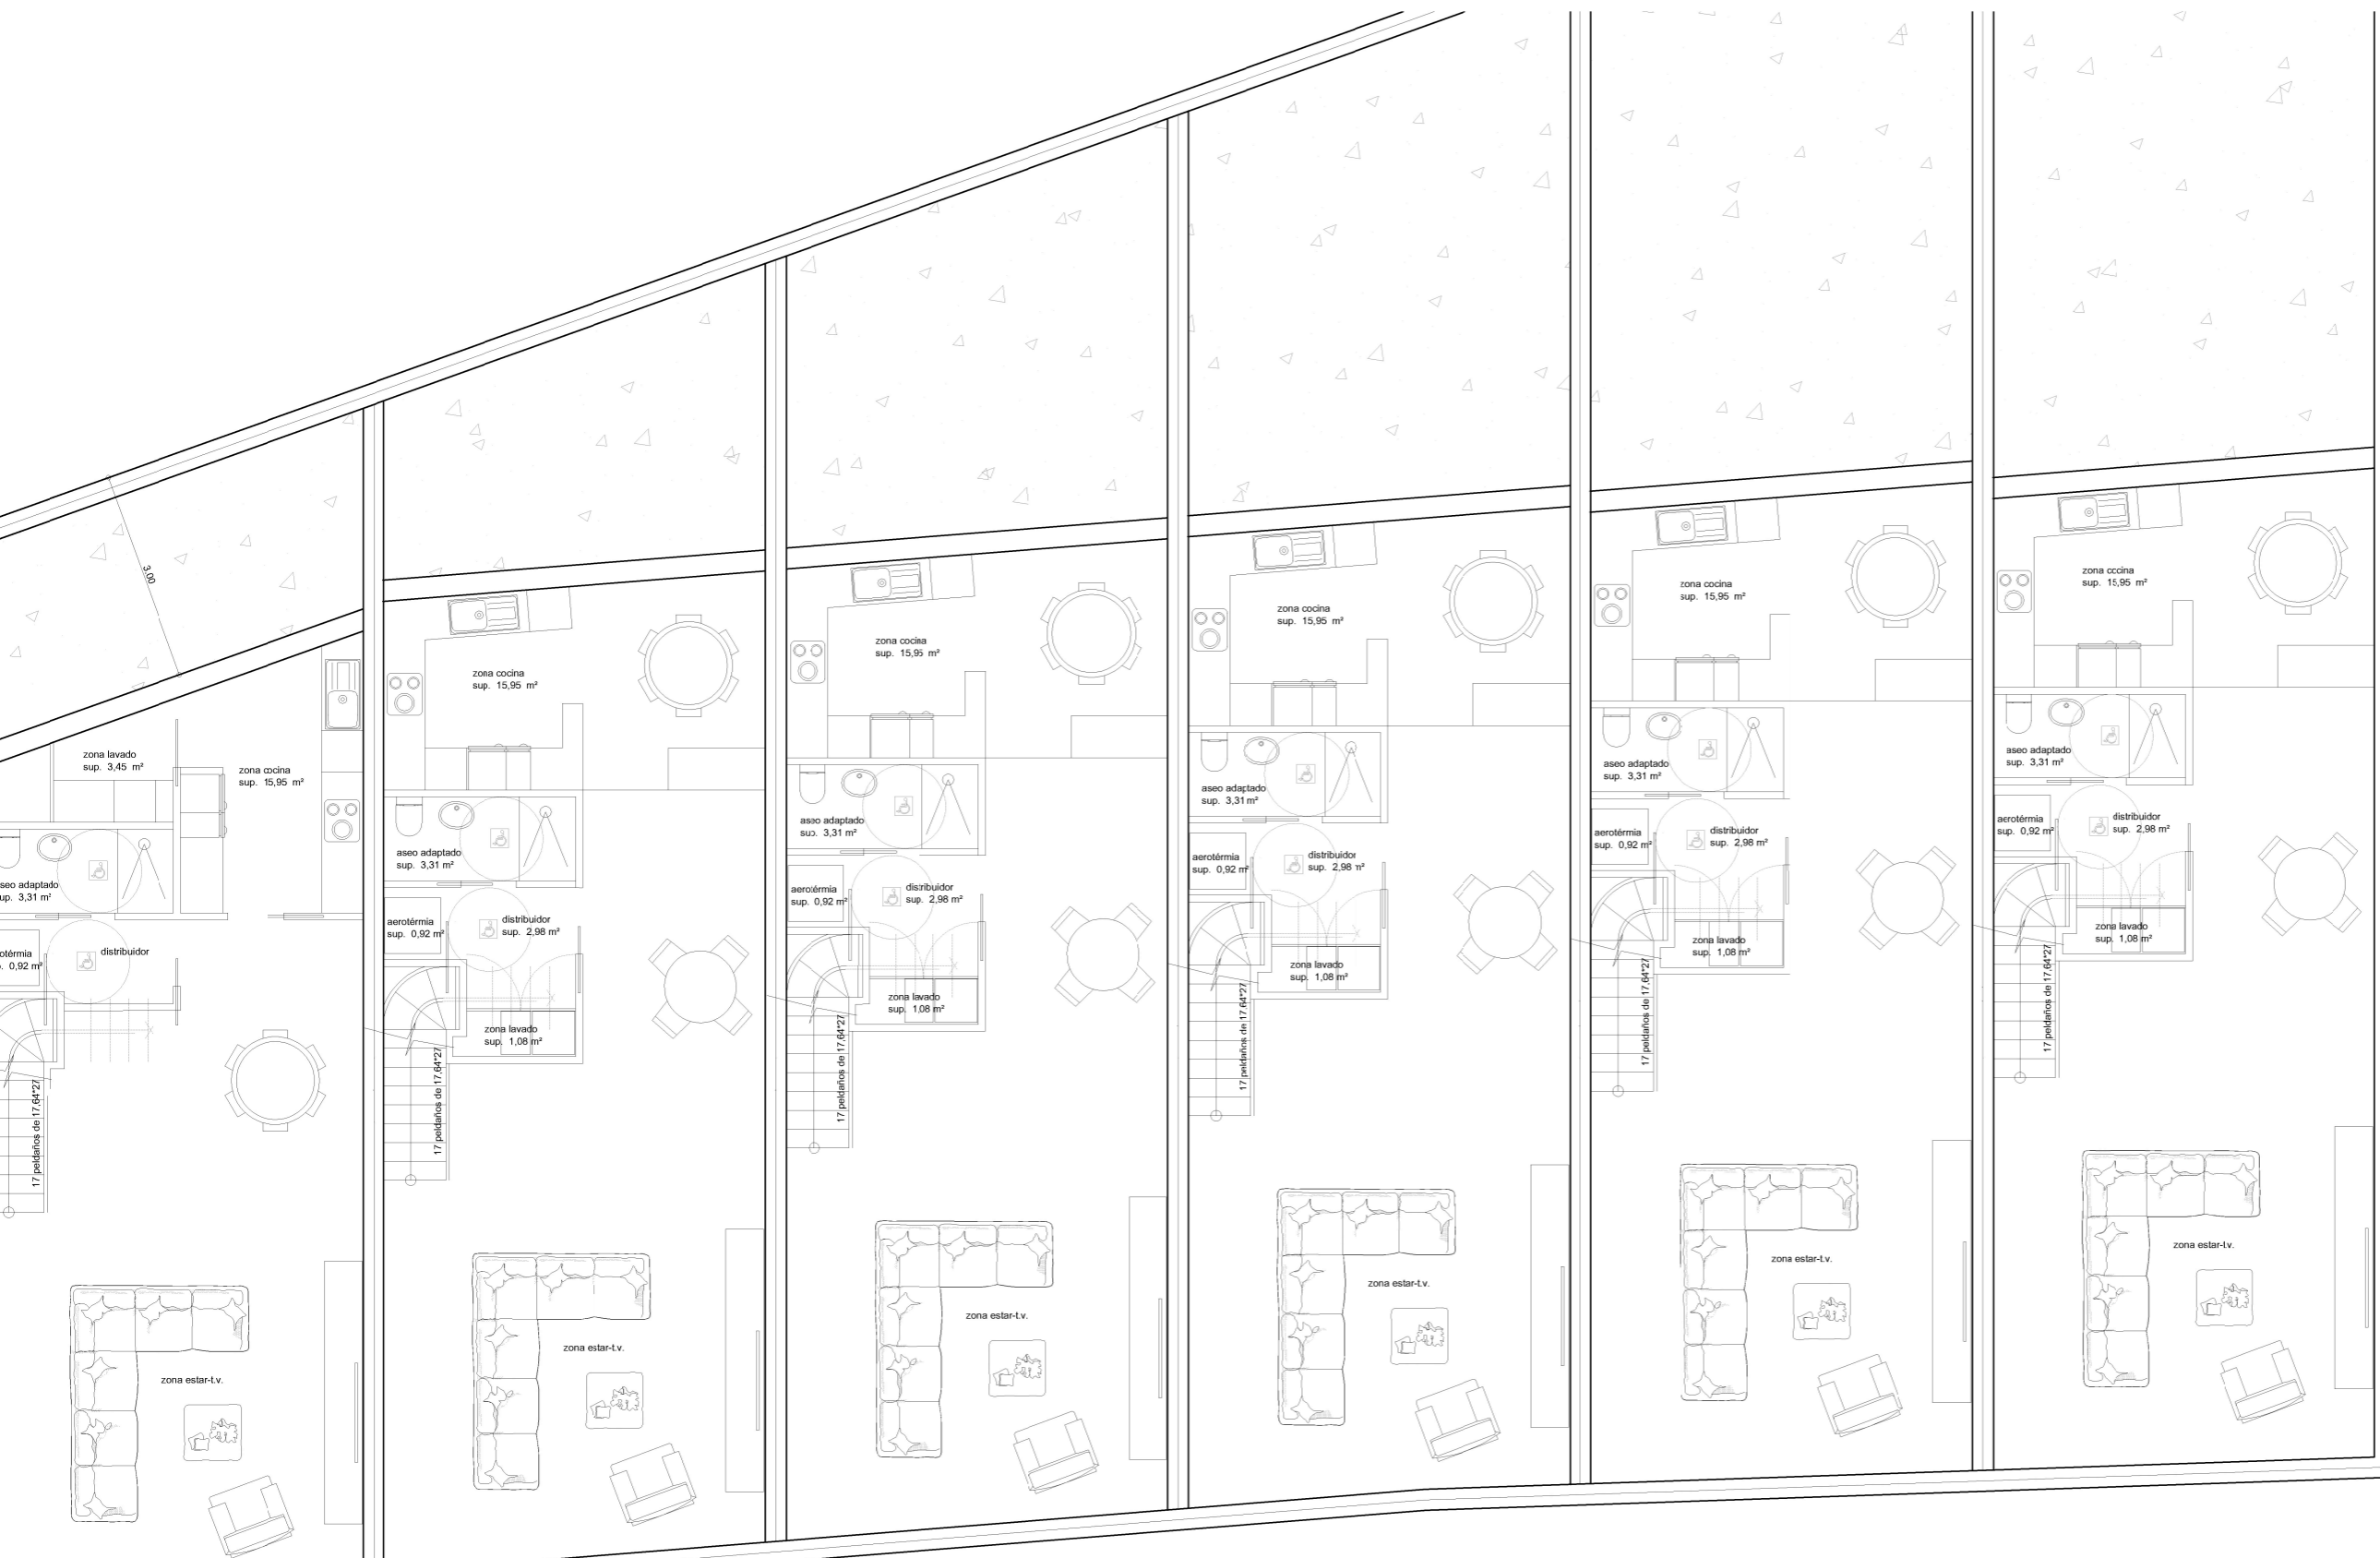

PLANTA BAJA

PRIMERA

VISADO

NÚMERO DE PLANO

PLANO

01


02

ESCALA 1/100

1/100

Exp. CD-MAÓ  
Fecha SEPTIEMBRE 2024

IAÓ  
SEPTIEMBRE 2024

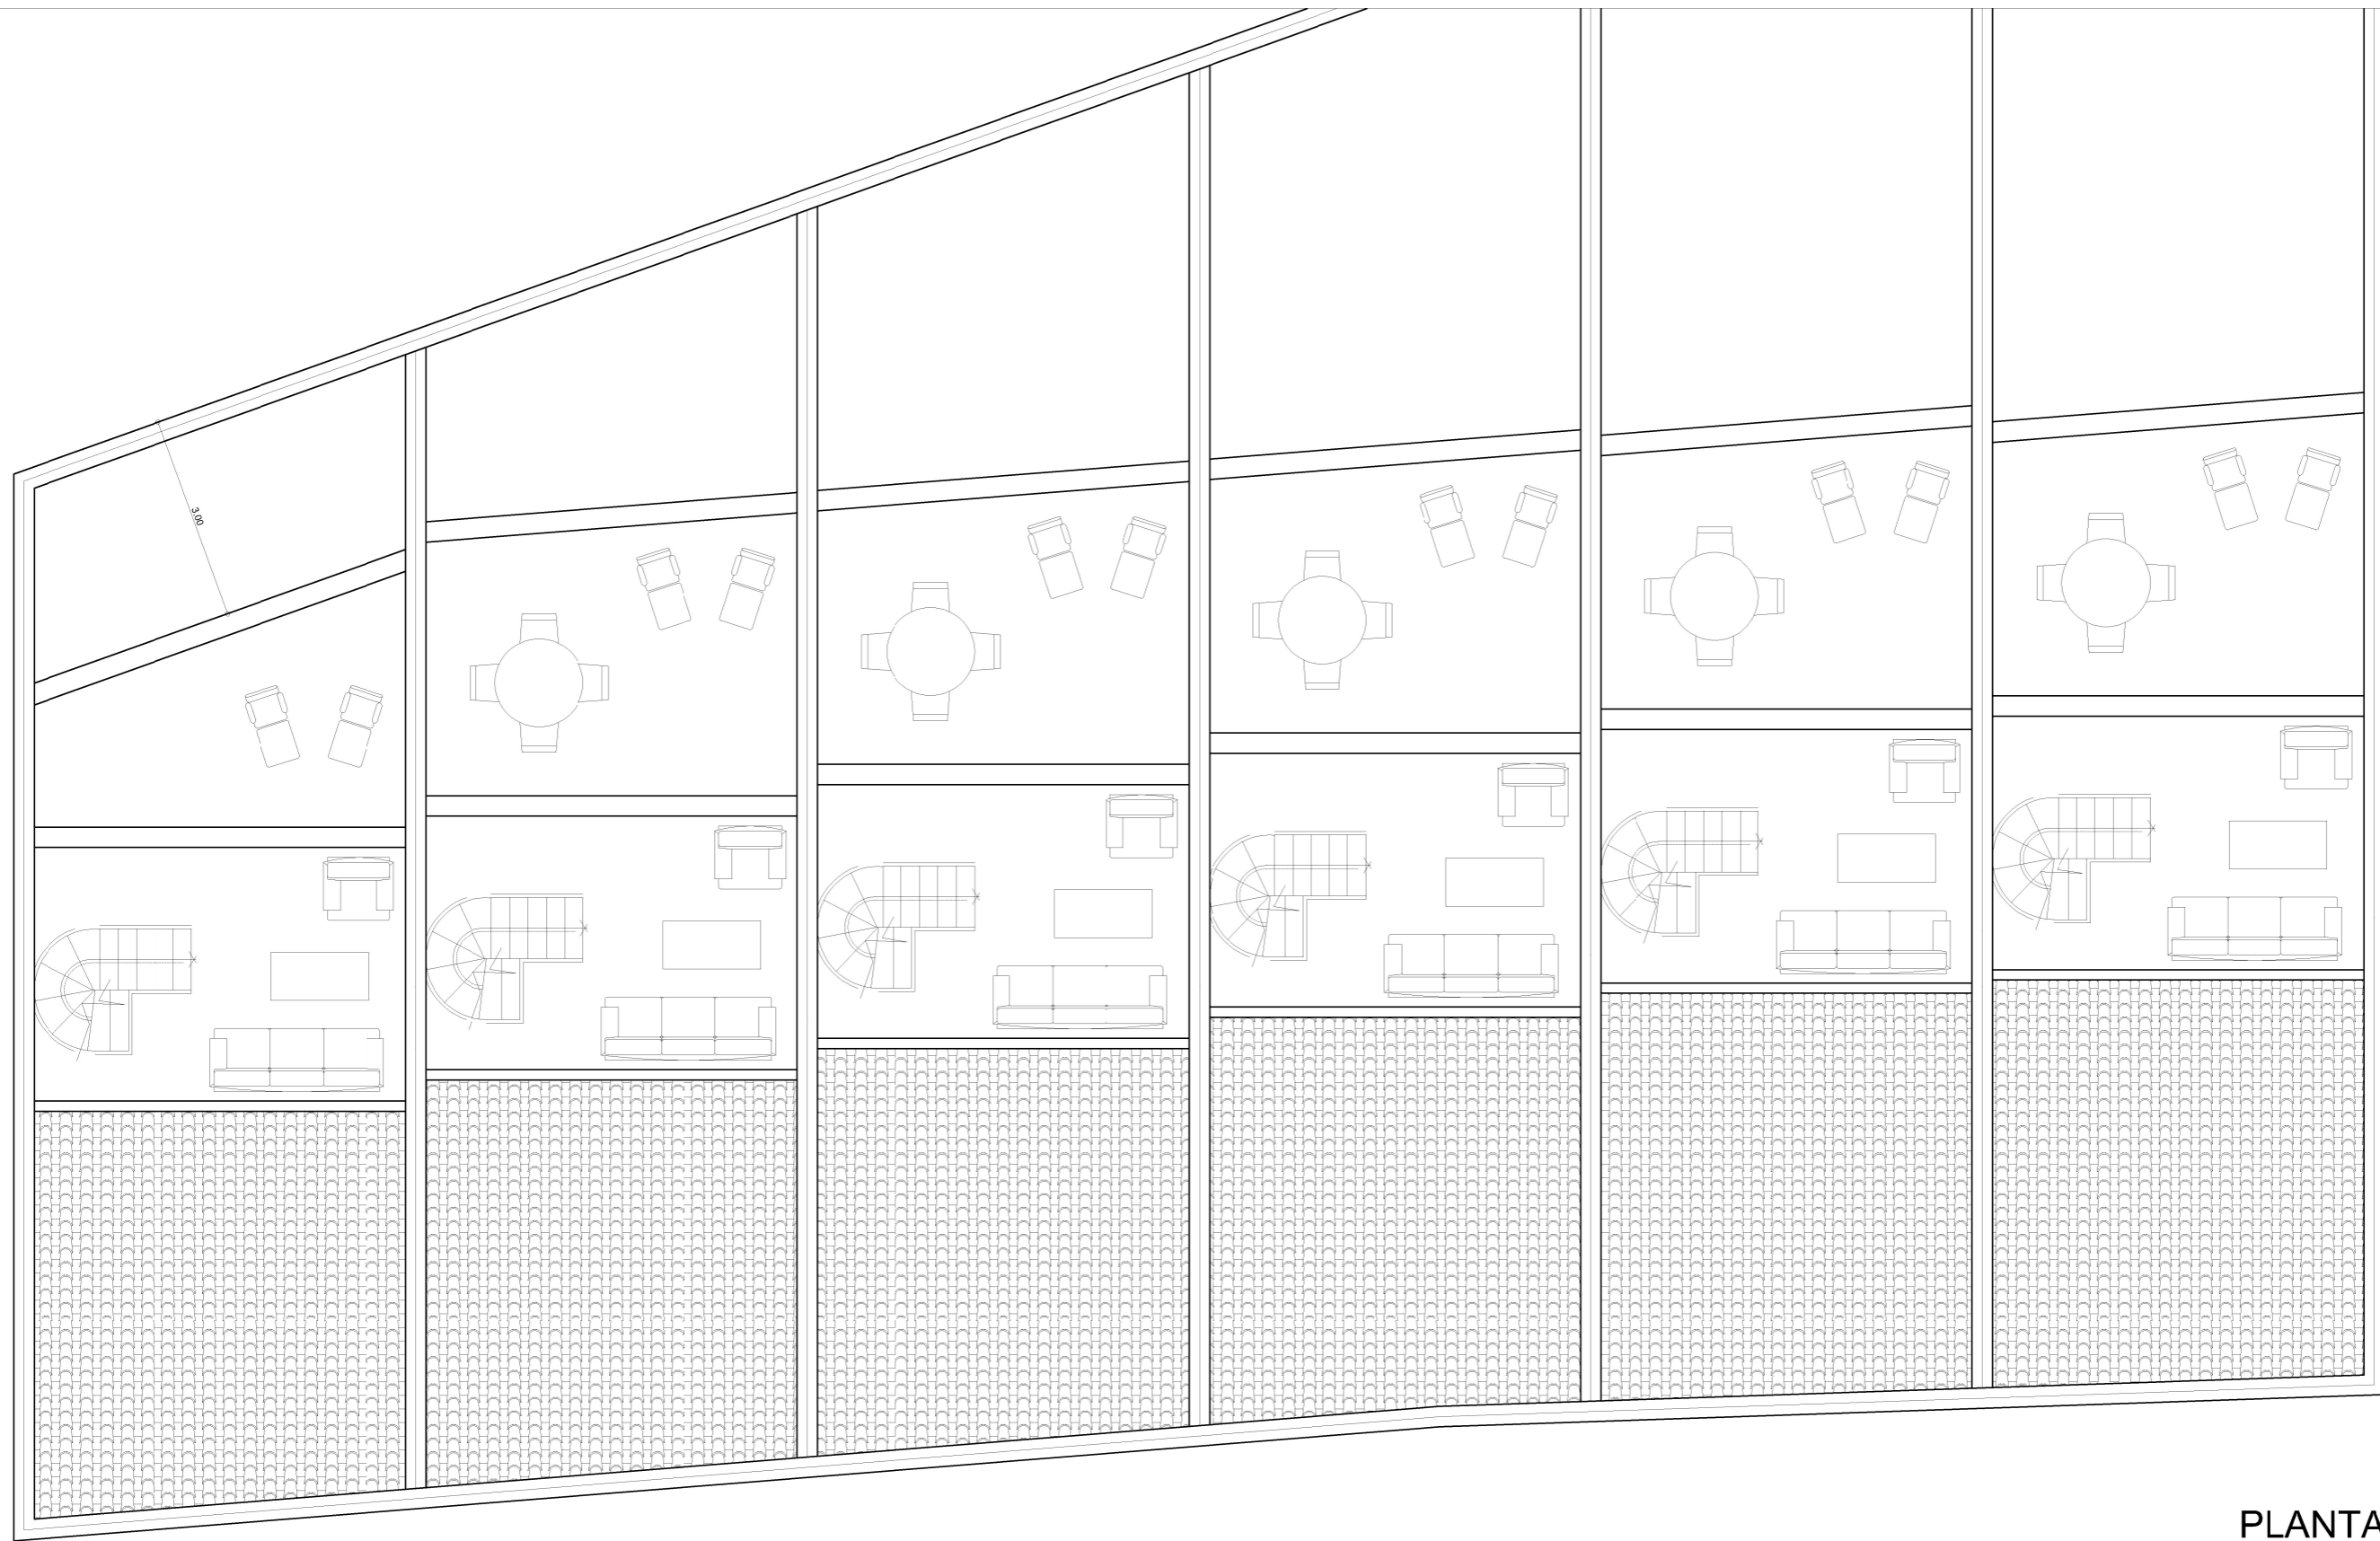

PLANTA DESVÁN

VISADO

NÚMERO DE PLANO

03

ESCALA 1/100

Exp. CD-MAÓ  
Fecha SEPTIEMBRE 2024